


增城区落实地块土地利用规划图（落实后）

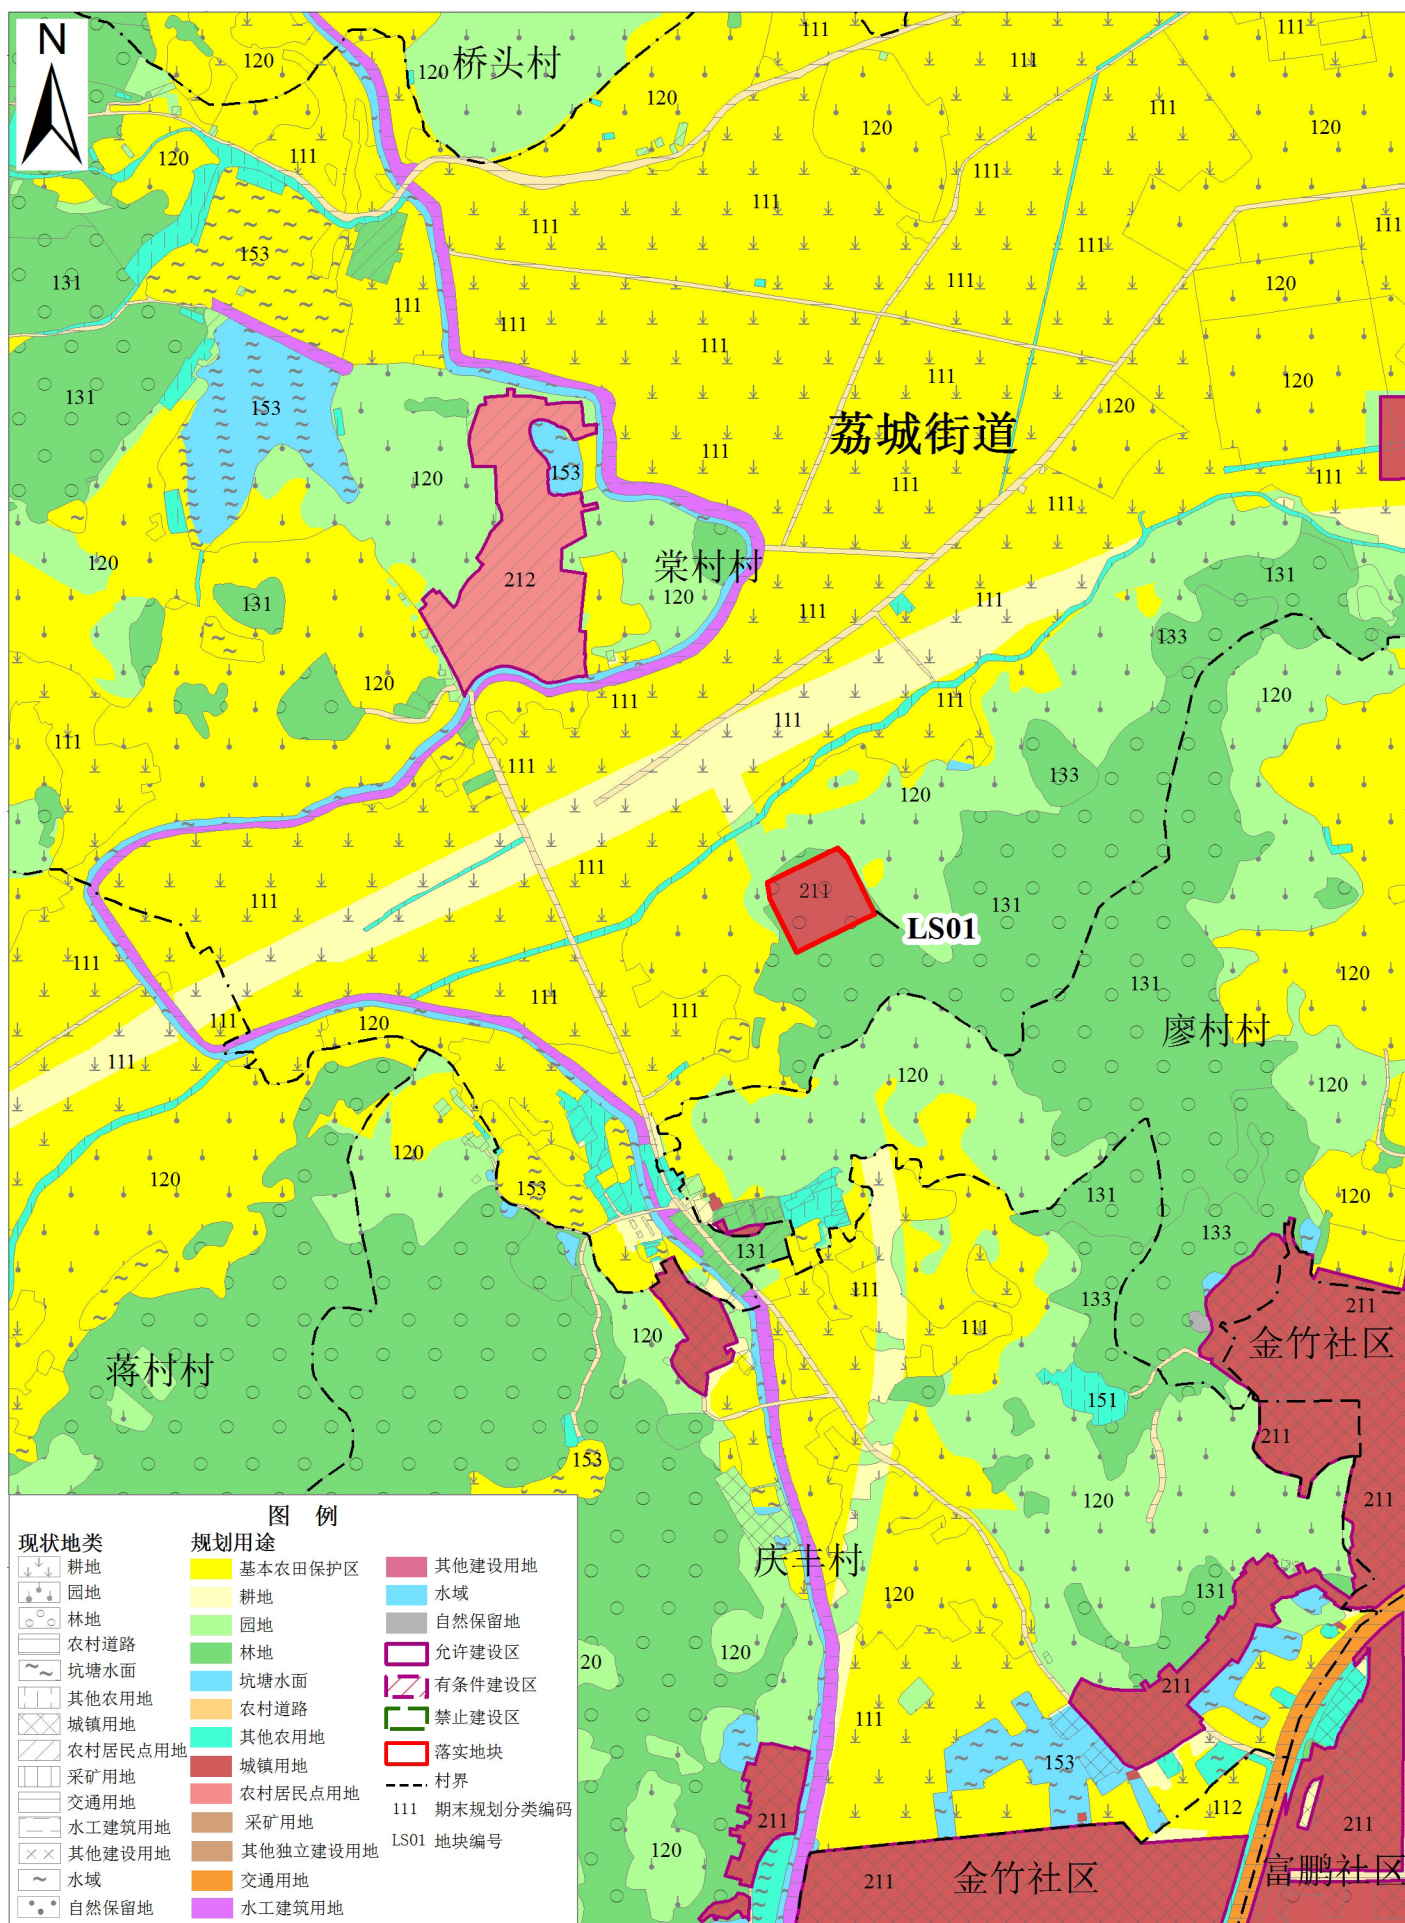

1:10000

广州市增城区国土资源和规划局
广东国地规划科技股份有限公司
2018年9月