


附件

预留城乡建设用地规模使用地块基本情况表


单位：公顷

地块编号	地块面积	地块位置		土地利用现状用途				落实前土地规划用途				备注
		镇（街道、农场、林场、开发区）	行政村	农用地	其中耕地（含可调整地类）	建设用地	未利用地	农用地	建设用地	交通水利用地及其他建设用地	其他土地	
LS01	1.1481	荔城街道	棠村村	1.1481	0	0	0	1.1481	0	0	0	
合计	1.1481	——	——	1.1481	0	0	0	1.1481	0	0	0	

# 广州市增城区荔城街道落实地块土地利用规划图（落实前）

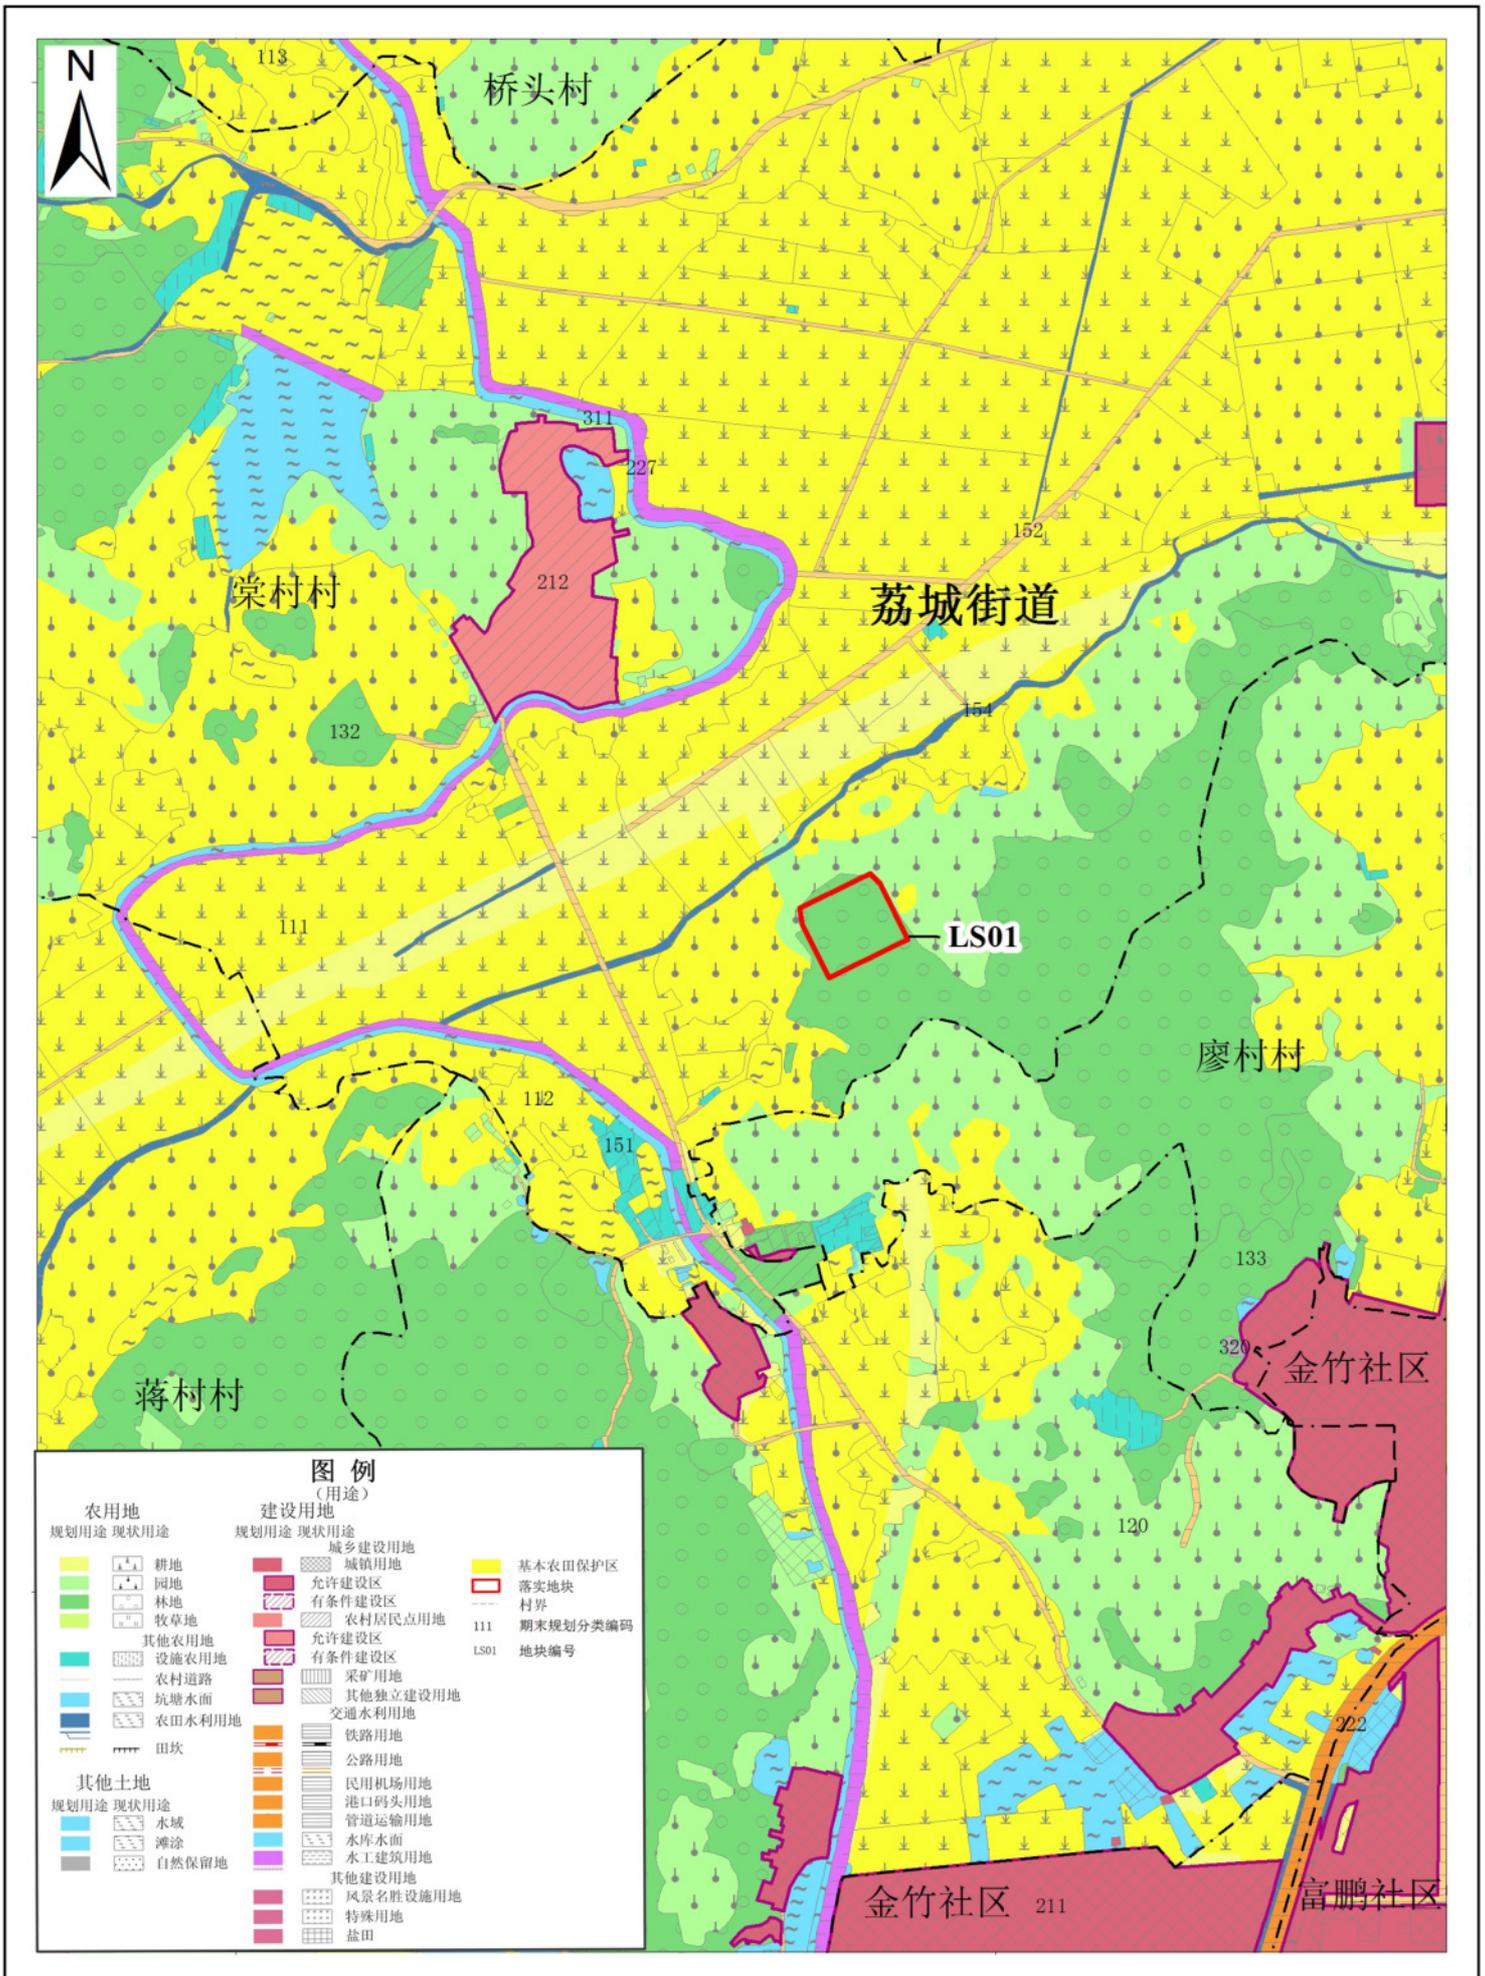

# 广州市增城区荔城街道落实地块土地利用规划图（落实后）

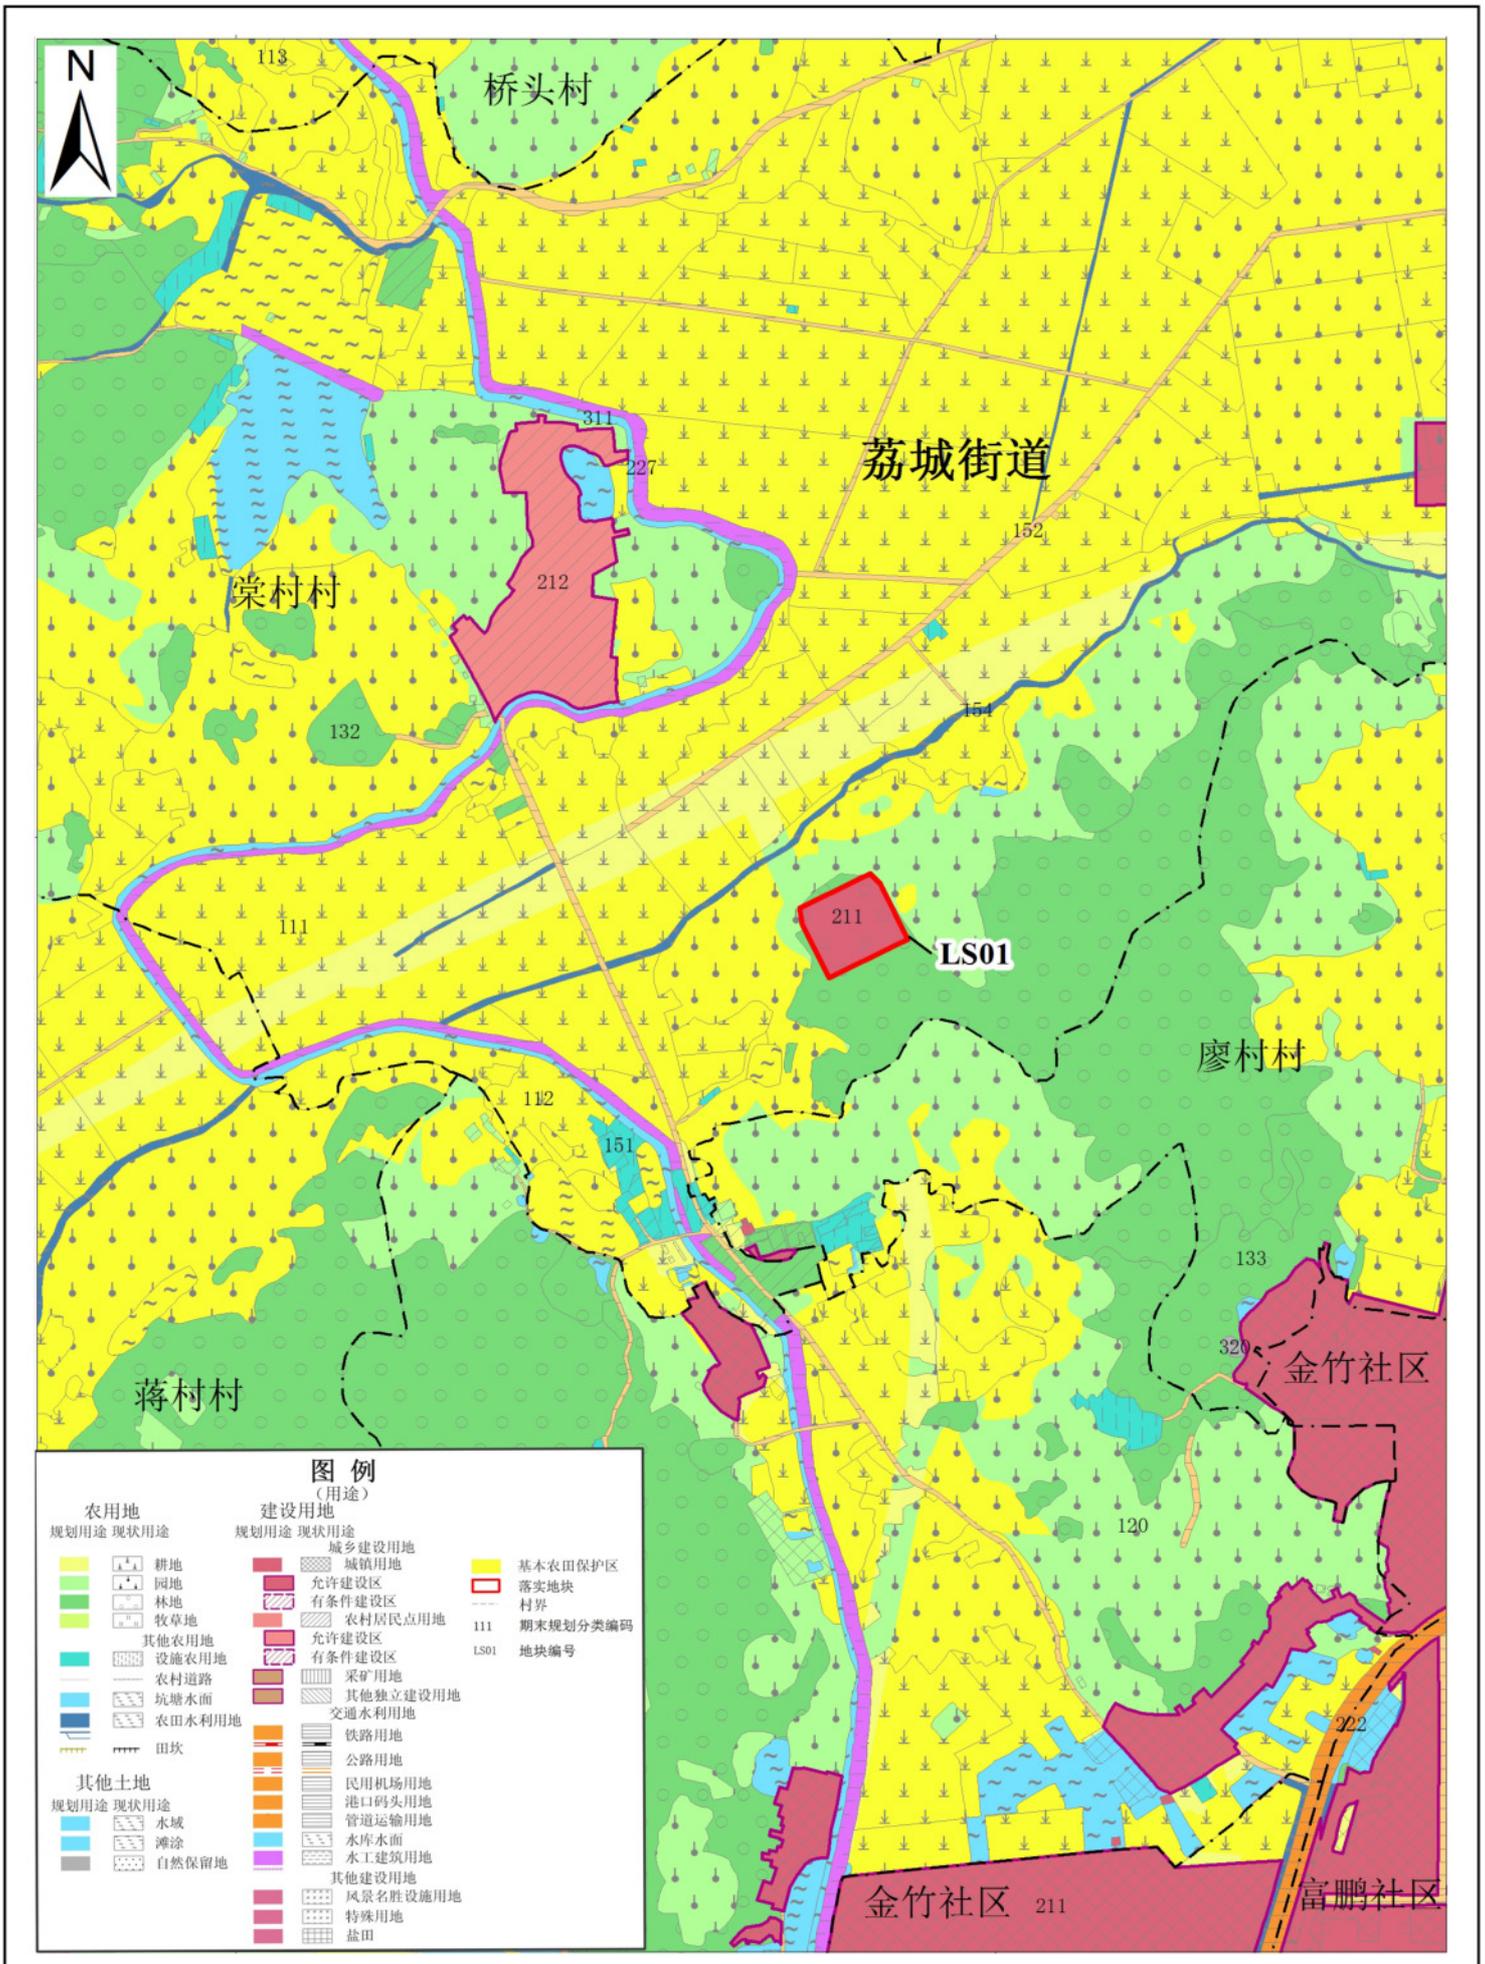

1:10000

广州市规划和自然资源局增城区分局

广东国地规划科技股份有限公司

2019年5月