


广州市增城区落实地块土地利用规划图（落实前）（LS01）

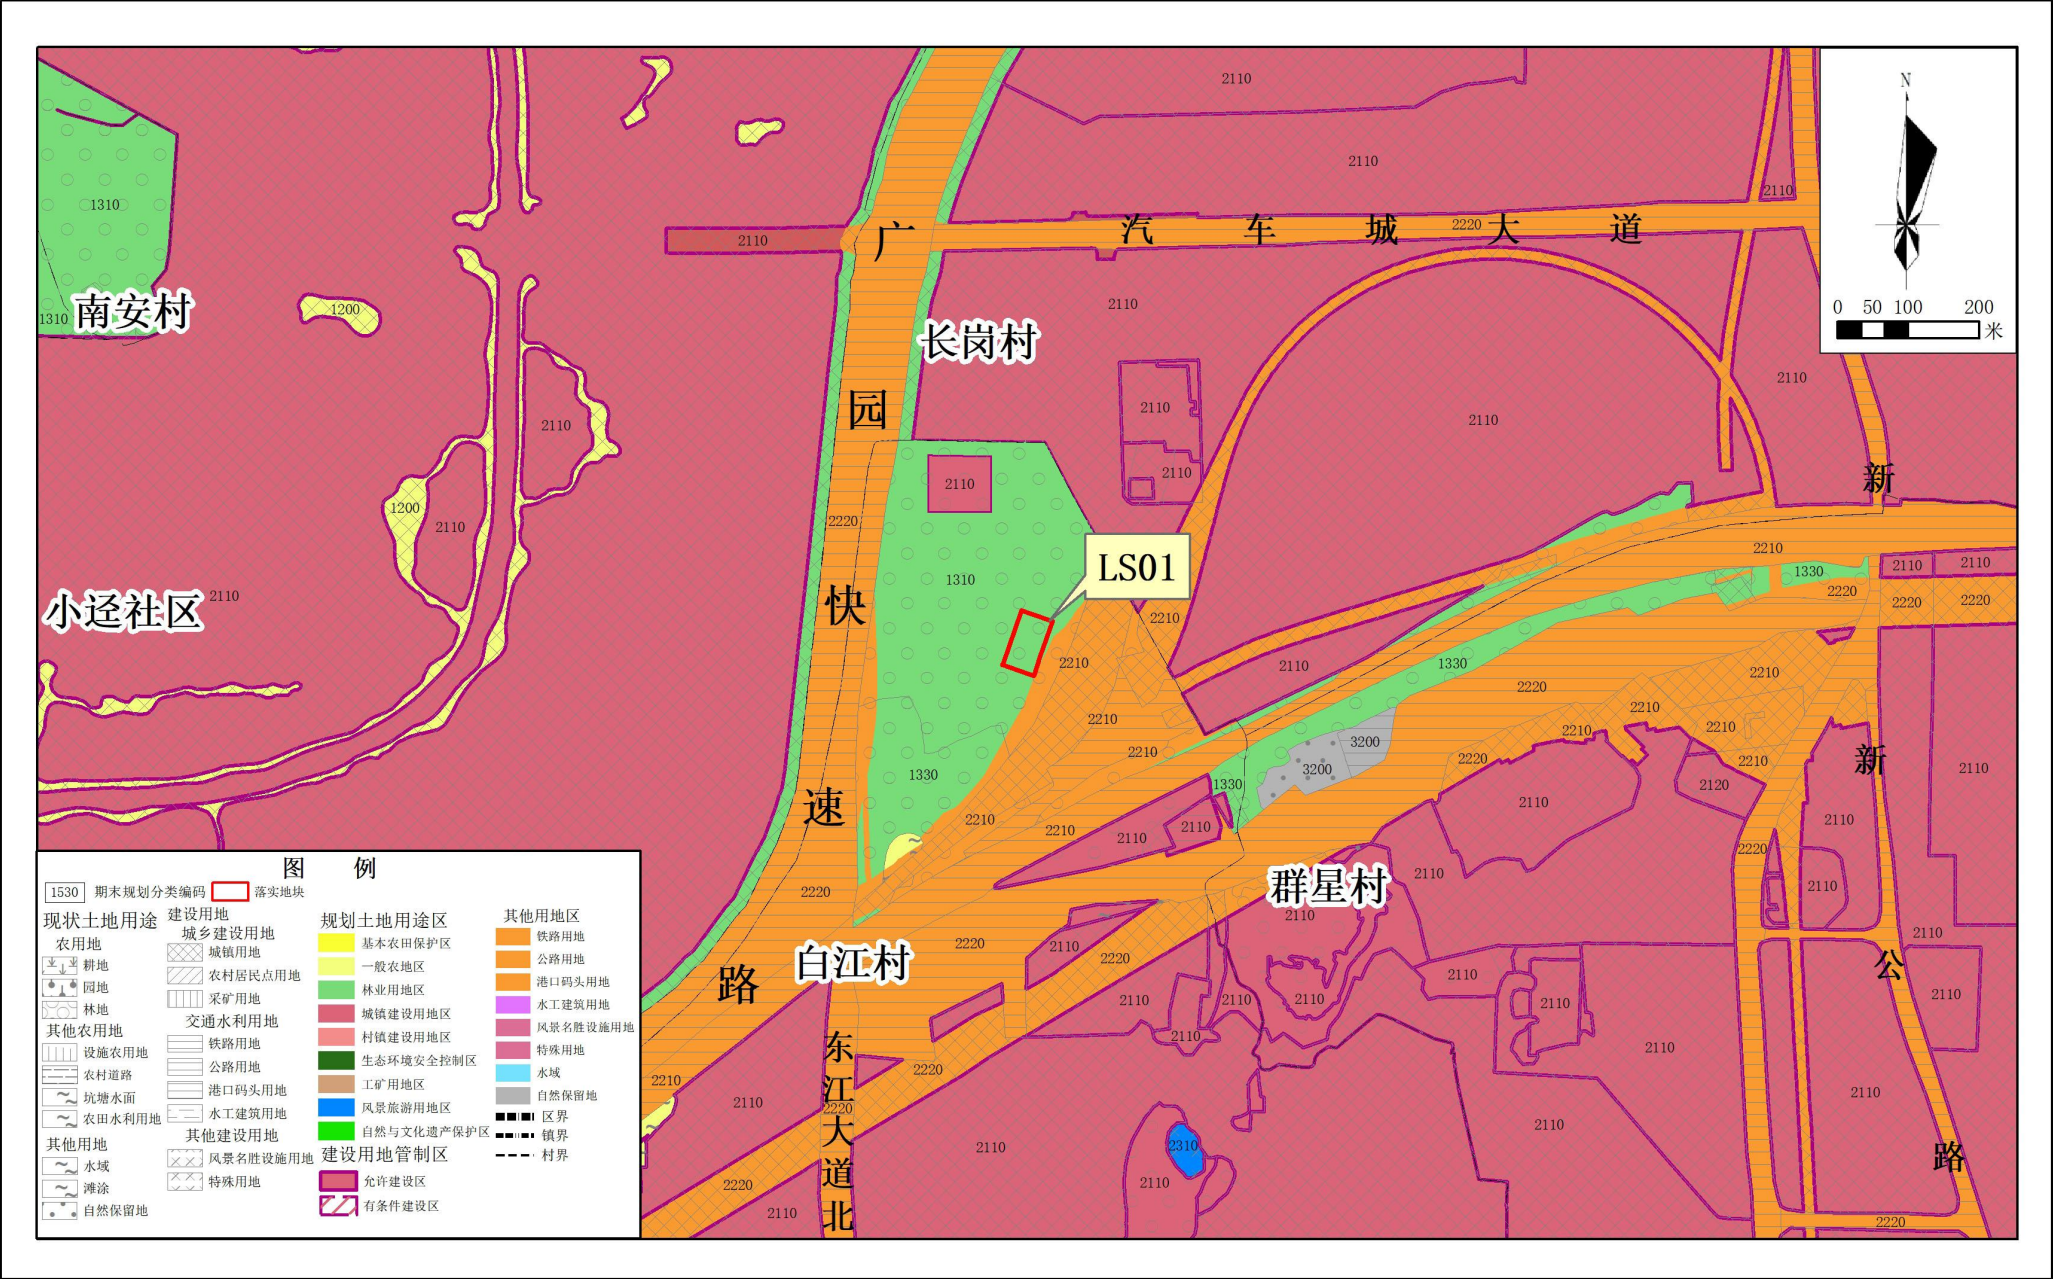


2000国家大地坐标系
1985国家高程基准

1: 10,000

广州市规划和自然资源局增城区分局
广州地量行城乡规划有限公司 制图
二〇二一年九月

广州市增城区落实地块土地利用规划图（落实后）（LS01）

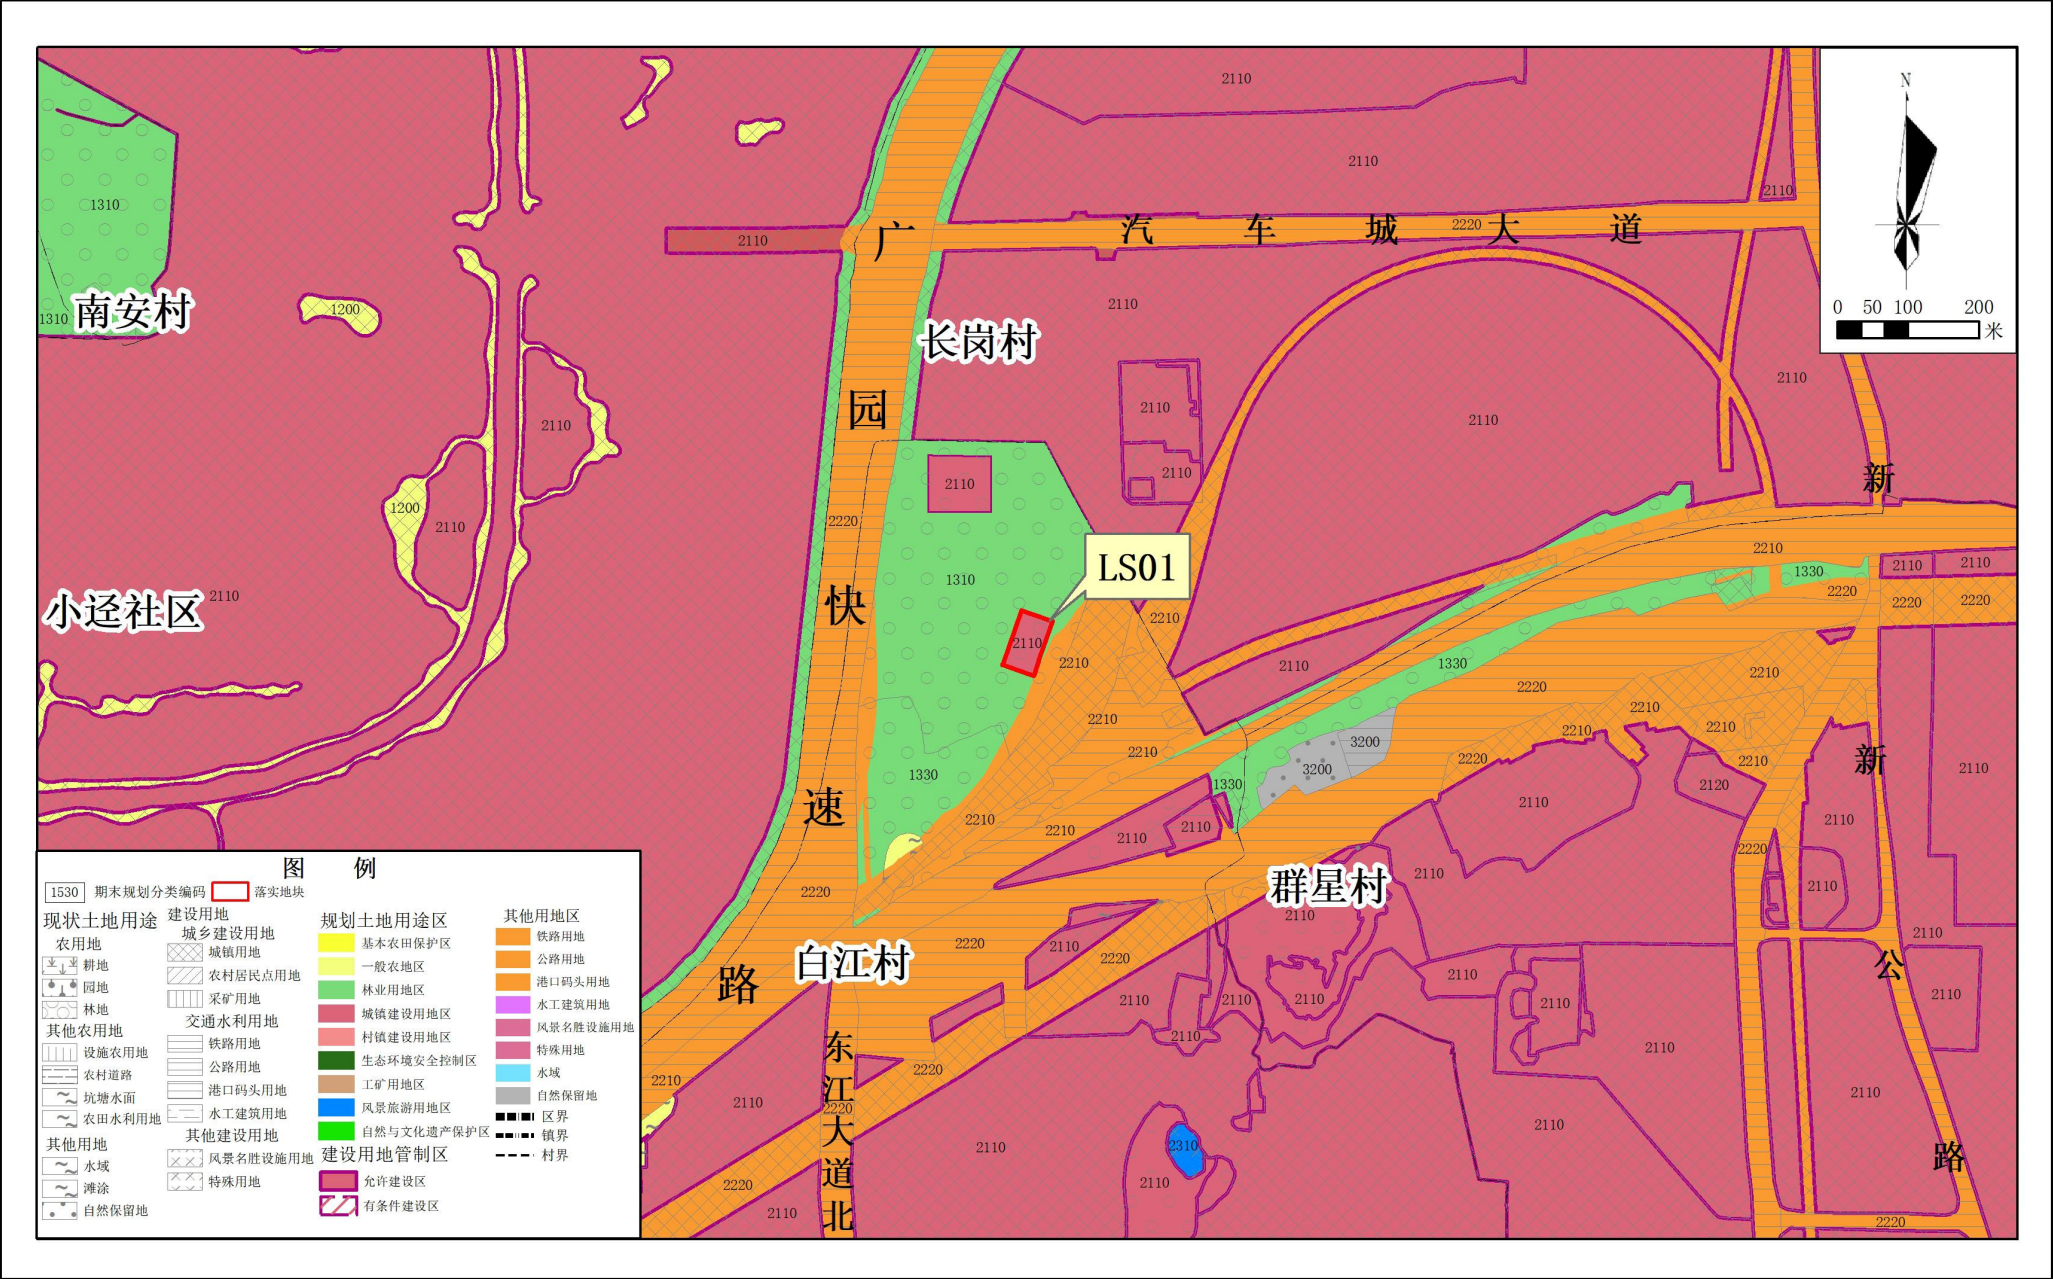


2000国家大地坐标系
1985国家高程基准

1: 10,000

广州市规划和自然资源局增城区分局
广州地量行城乡规划有限公司
二〇二一年九月

制图

广州市增城区落实地块土地利用规划图（落实前）（LS02）

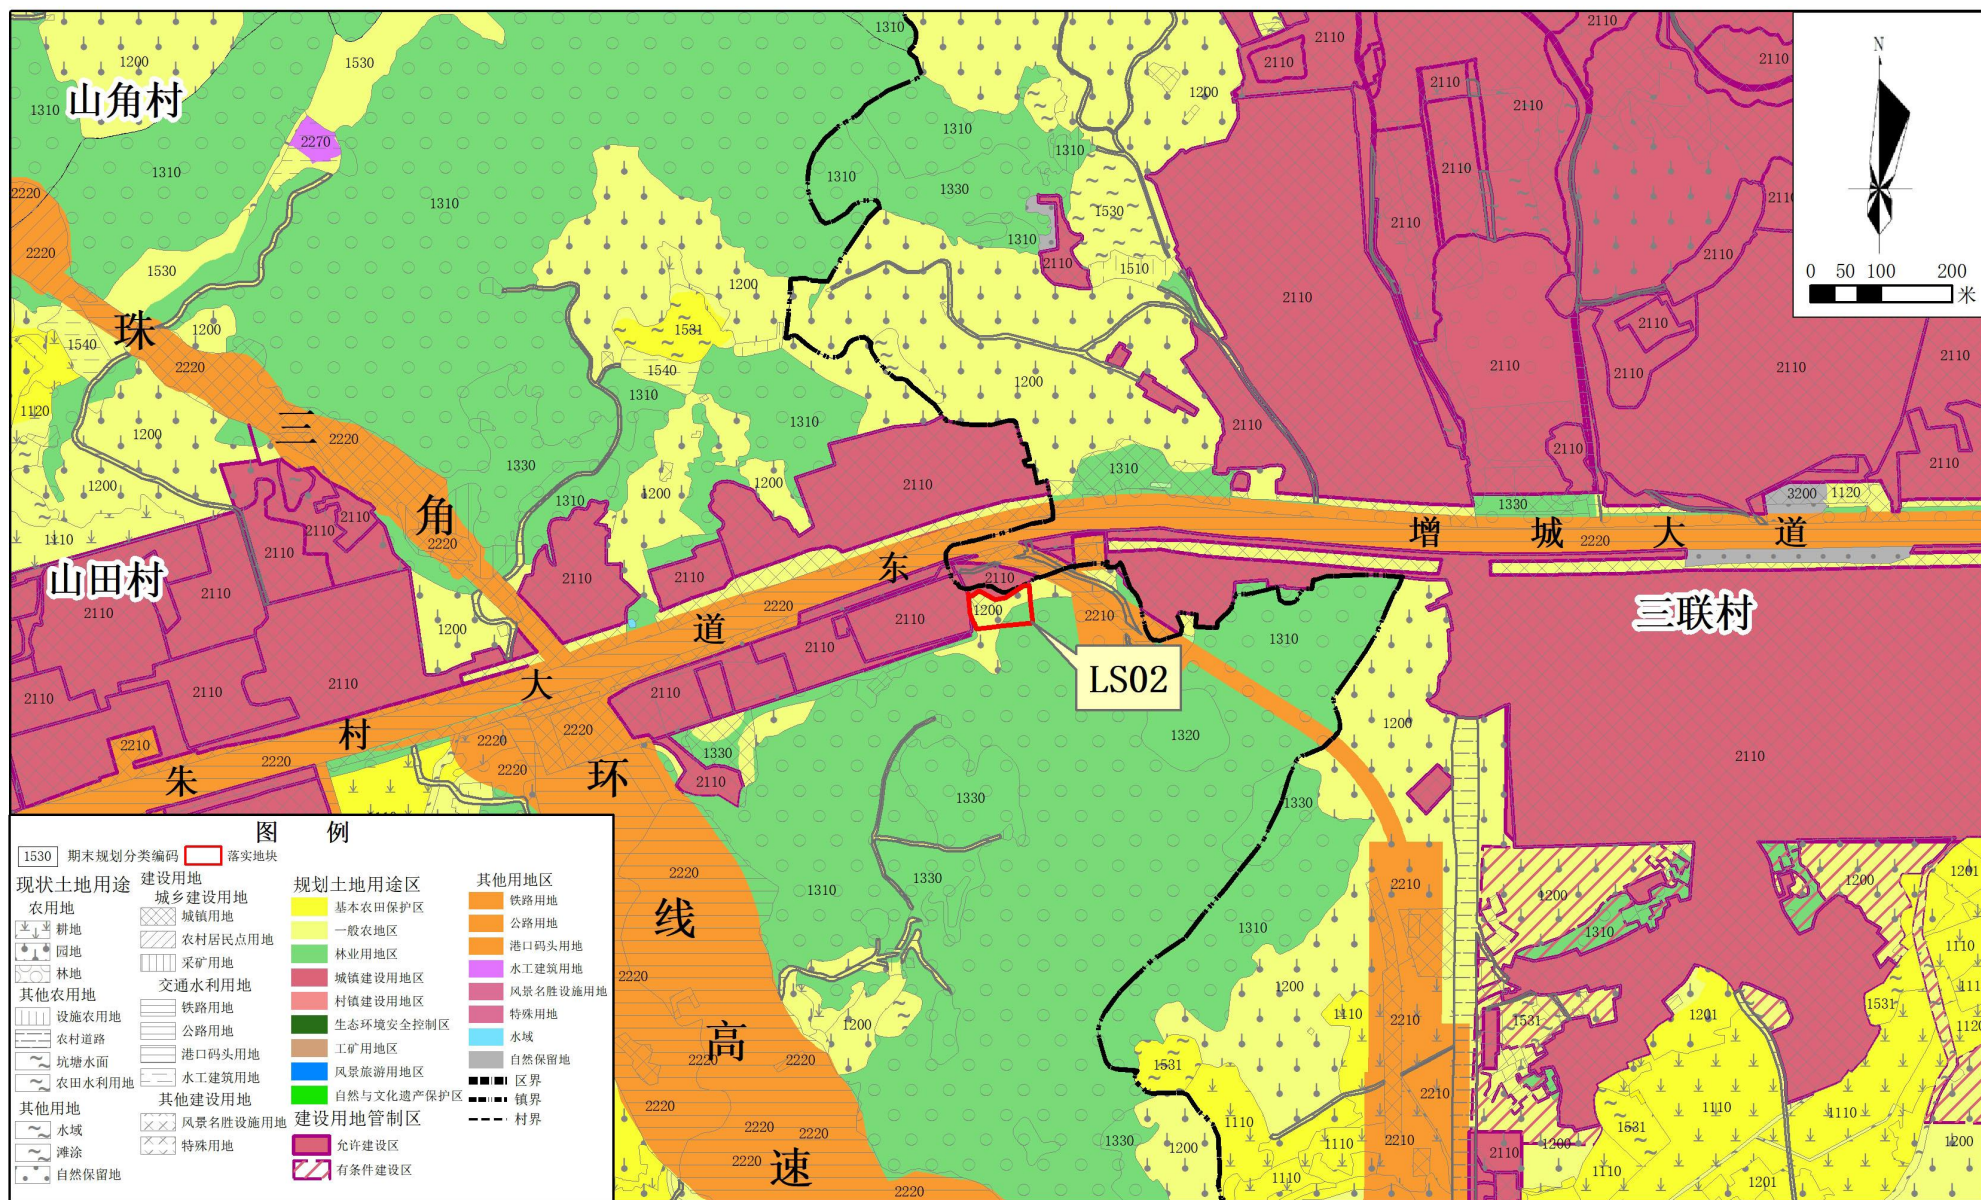

2000国家大地坐标系
1985国家高程基准

1: 10,000


广州市规划和自然资源局增城区分局

广州地量行城乡规划有限公司

制图

二〇二一年九月

广州市增城区落实地块土地利用规划图（落实后）（LS02）

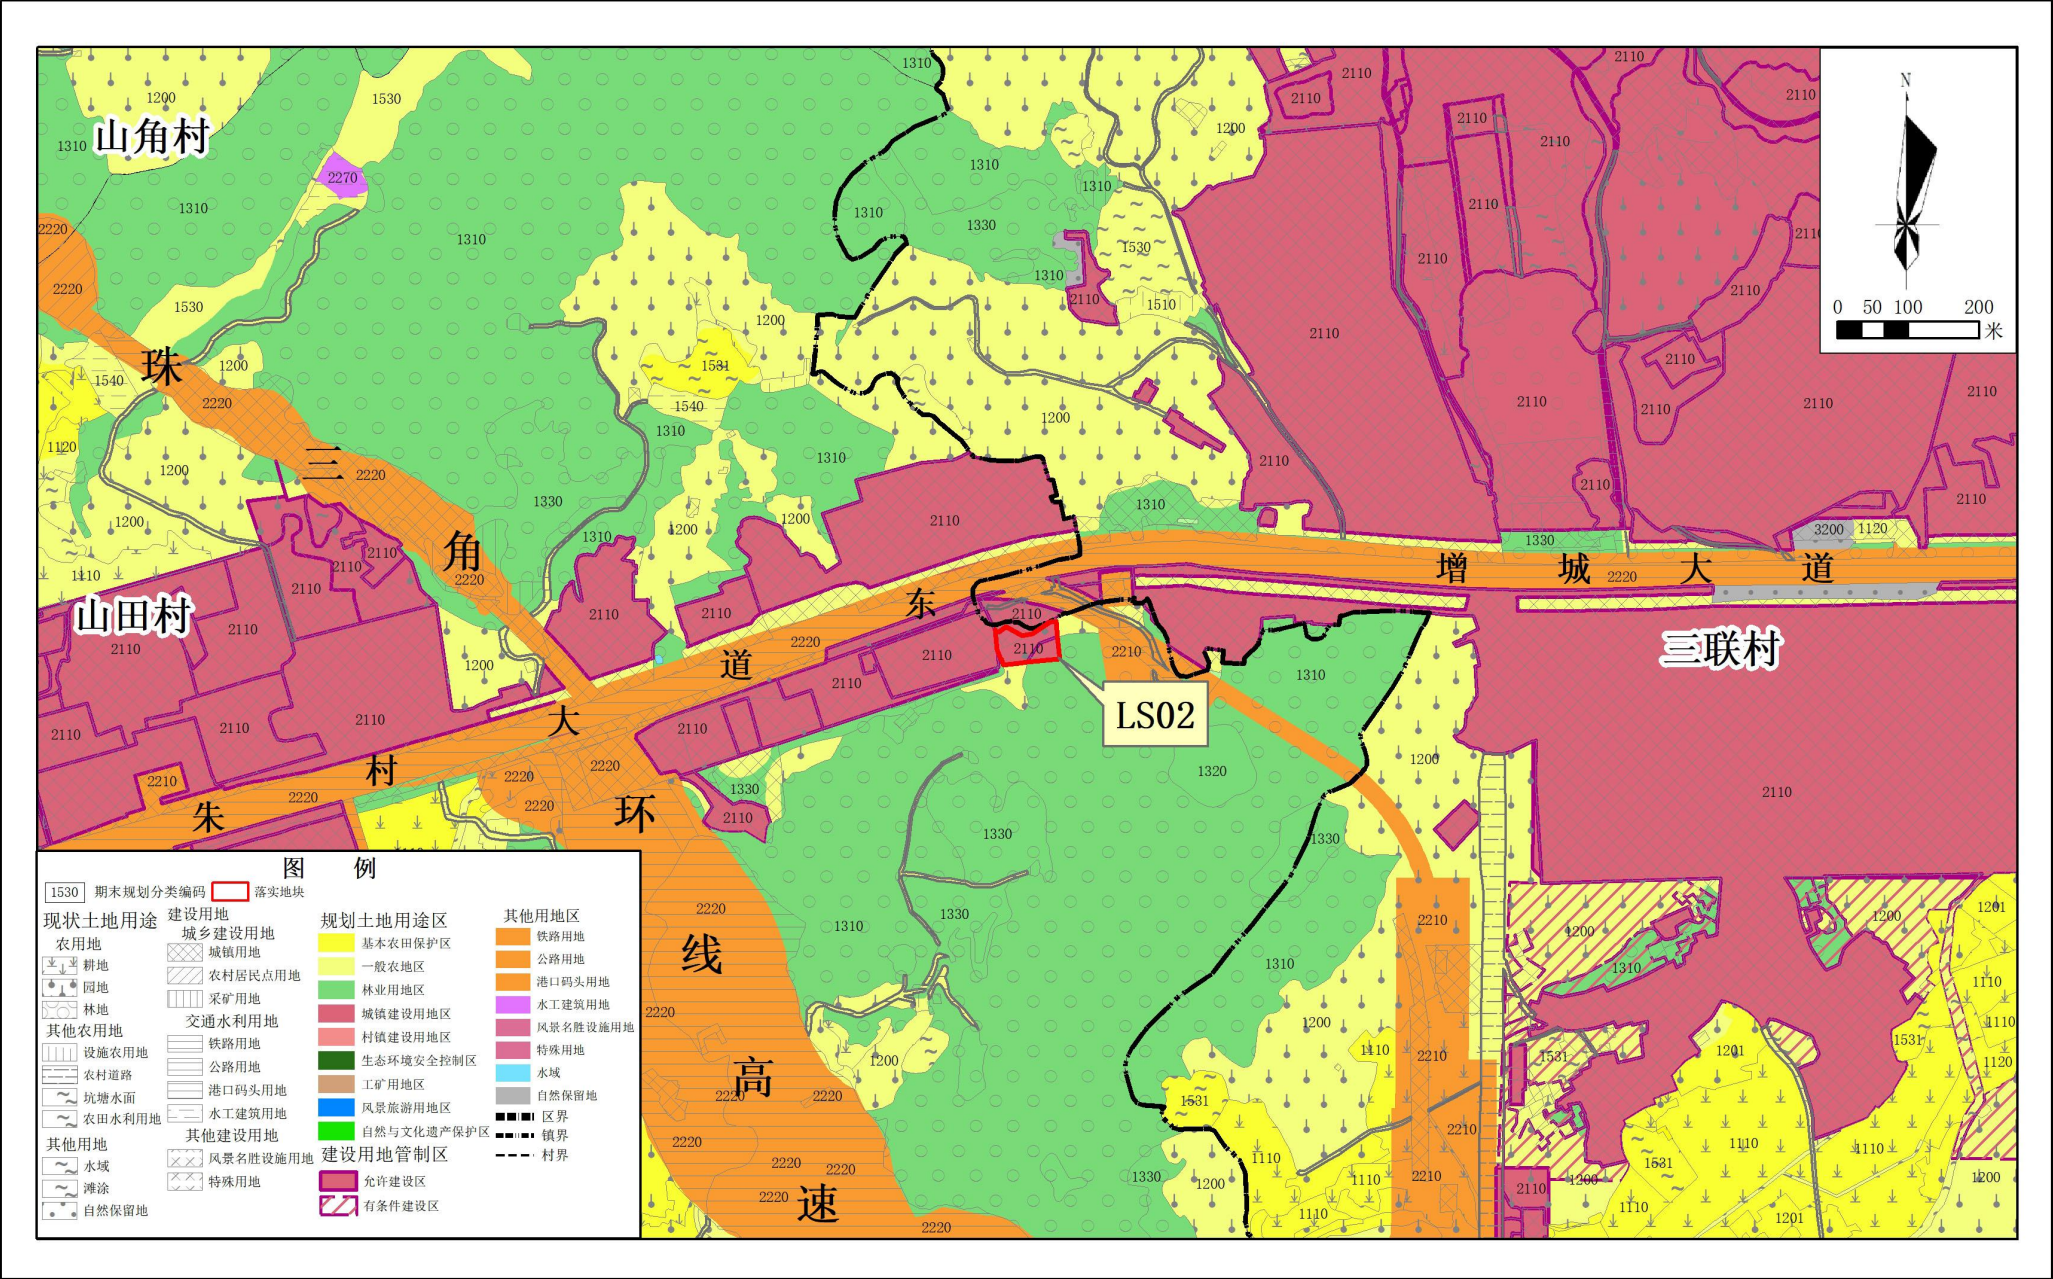

2000国家大地坐标系
1985国家高程基准

1: 10,000

广州市规划和自然资源局增城区分局
广州地量行城乡规划局有限公司 制图
二〇二一年九月