



广州市增城区新塘镇调入地块土地利用规划图（调整前）

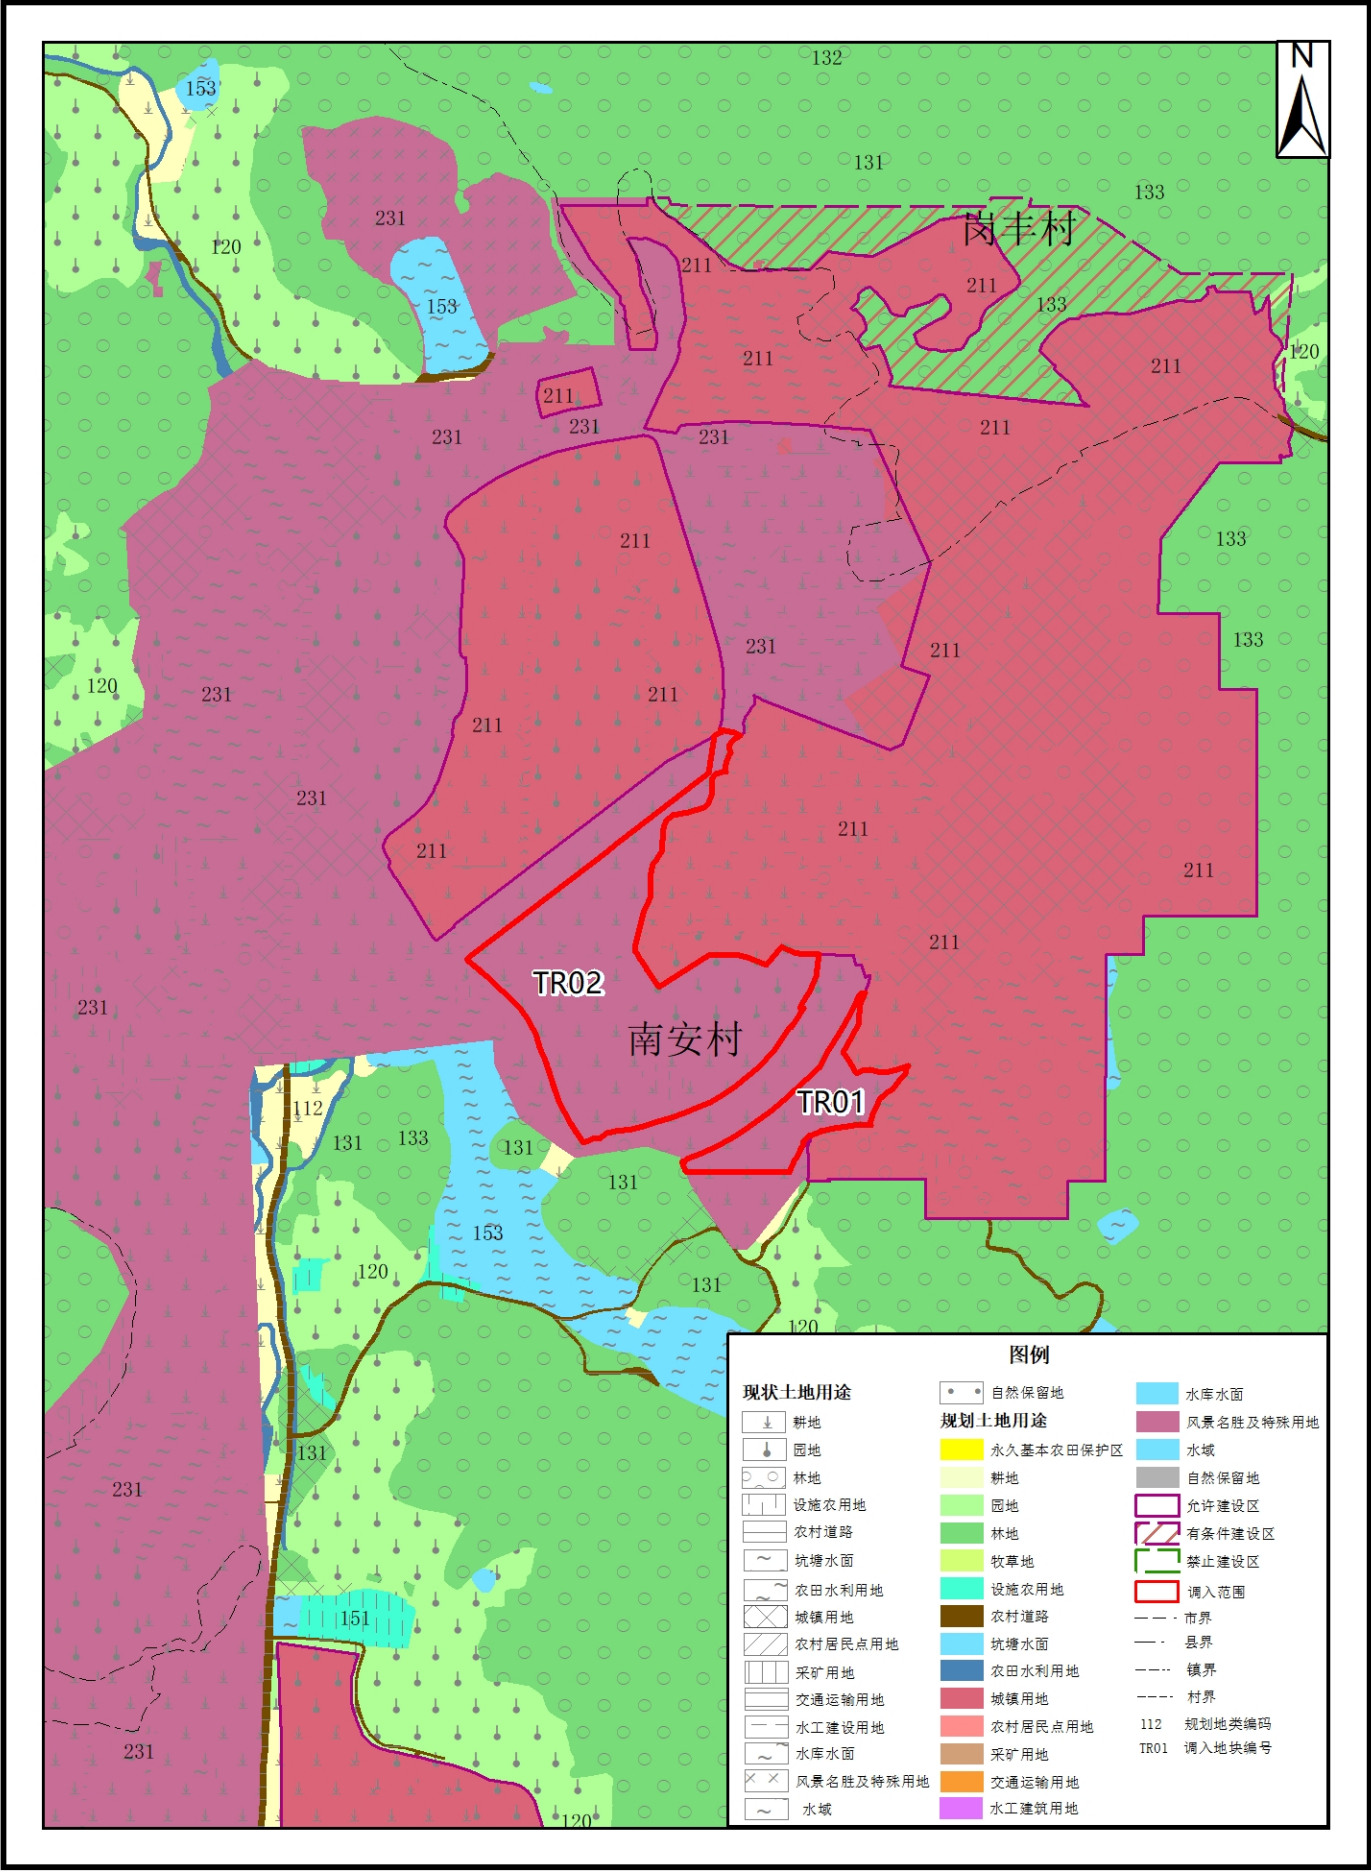

1 : 10 000

广州市规划和自然资源局增城区分局
广东国地规划科技股份有限公司 制图
二〇二一年十一月


广州市增城区新塘镇调入地块土地利用规划图（调整后）

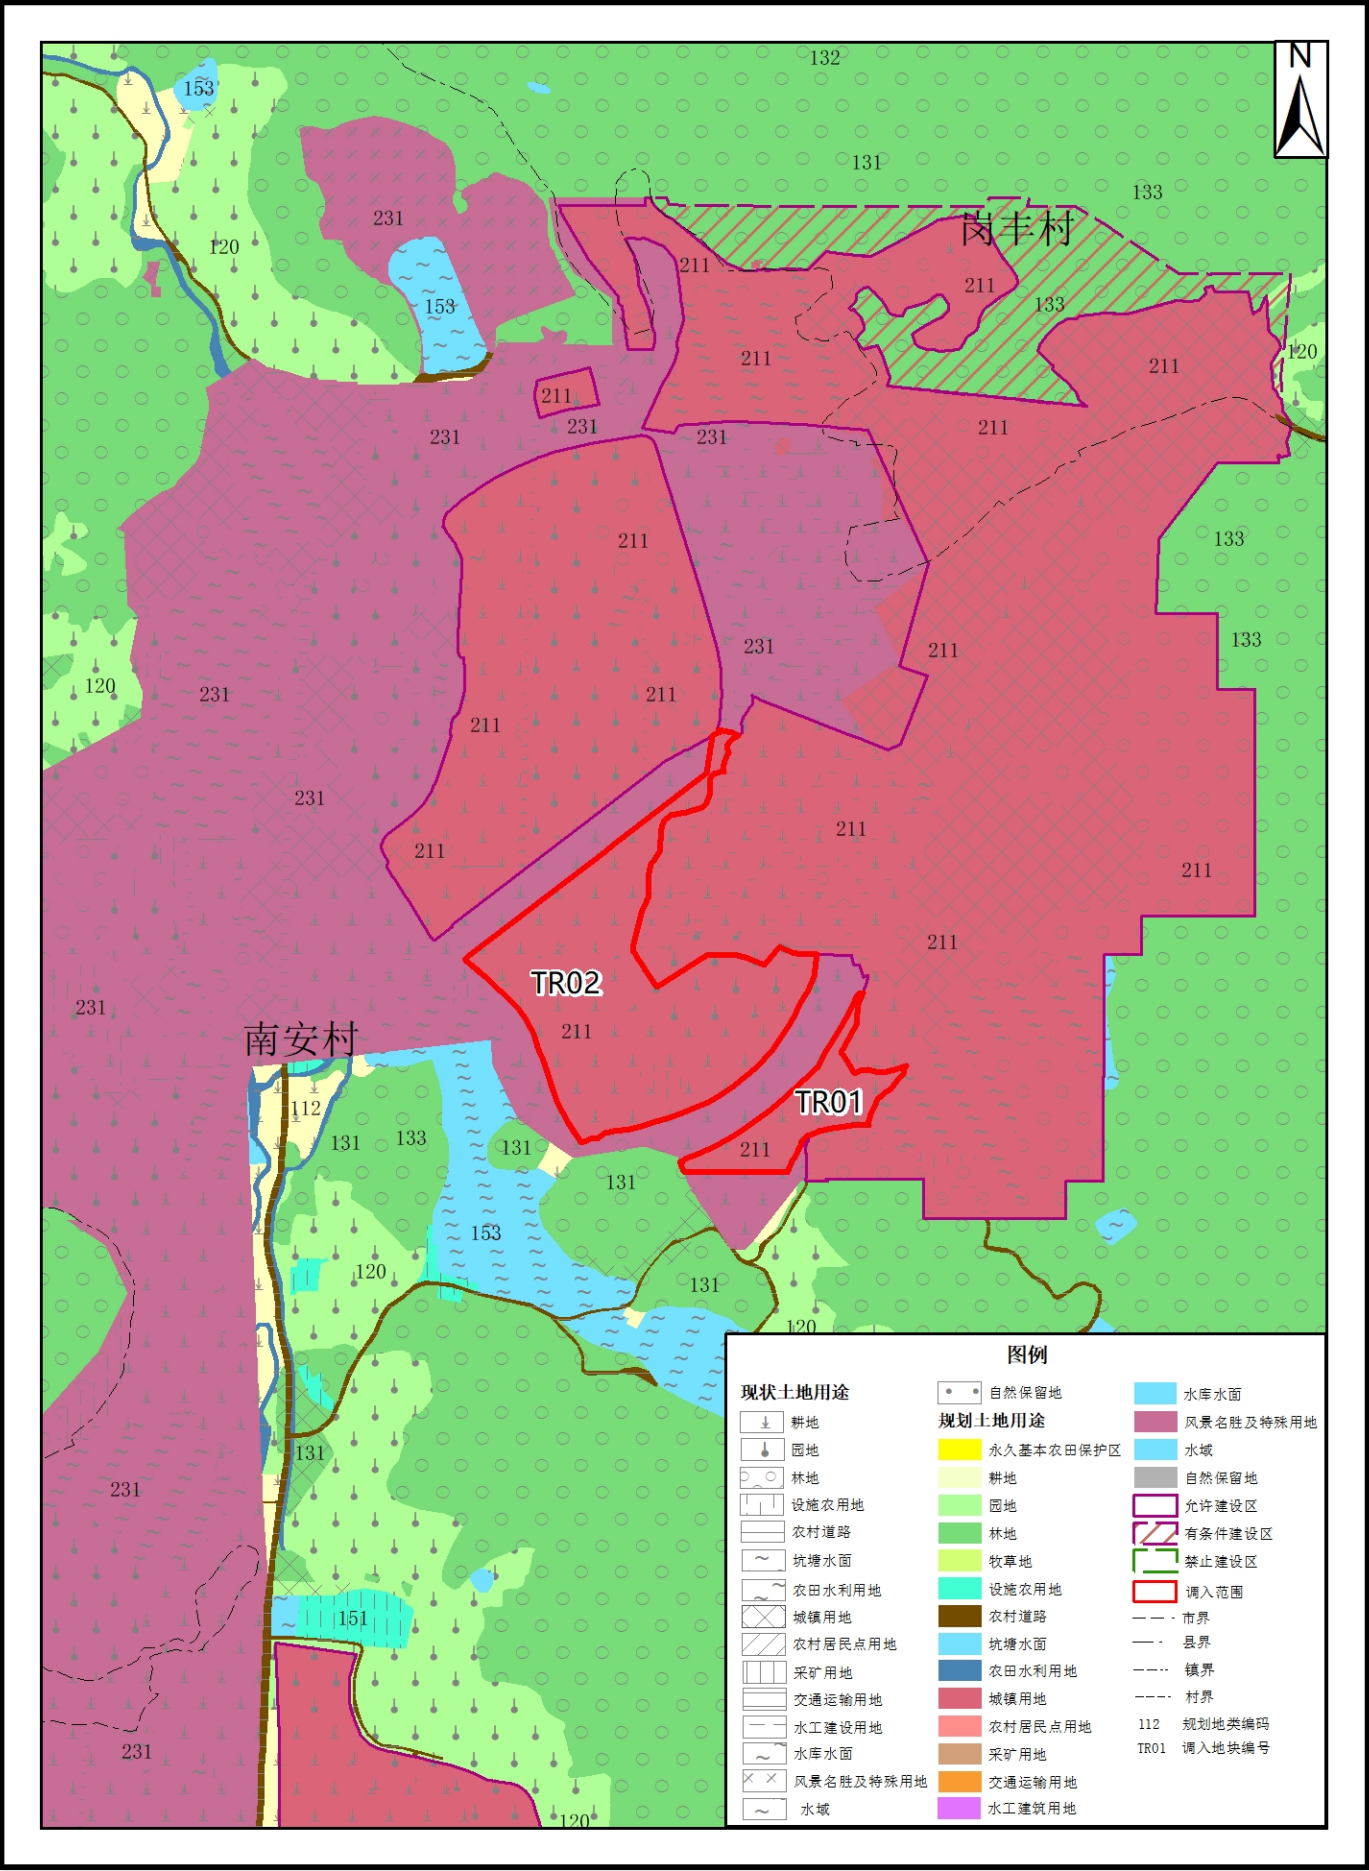

1 : 10 000

广州市规划和自然资源局增城区分局
广东国地规划科技股份有限公司 制图
二〇二一年十一月

广州市增城区新塘镇调出地块土地利用规划图（调整前）

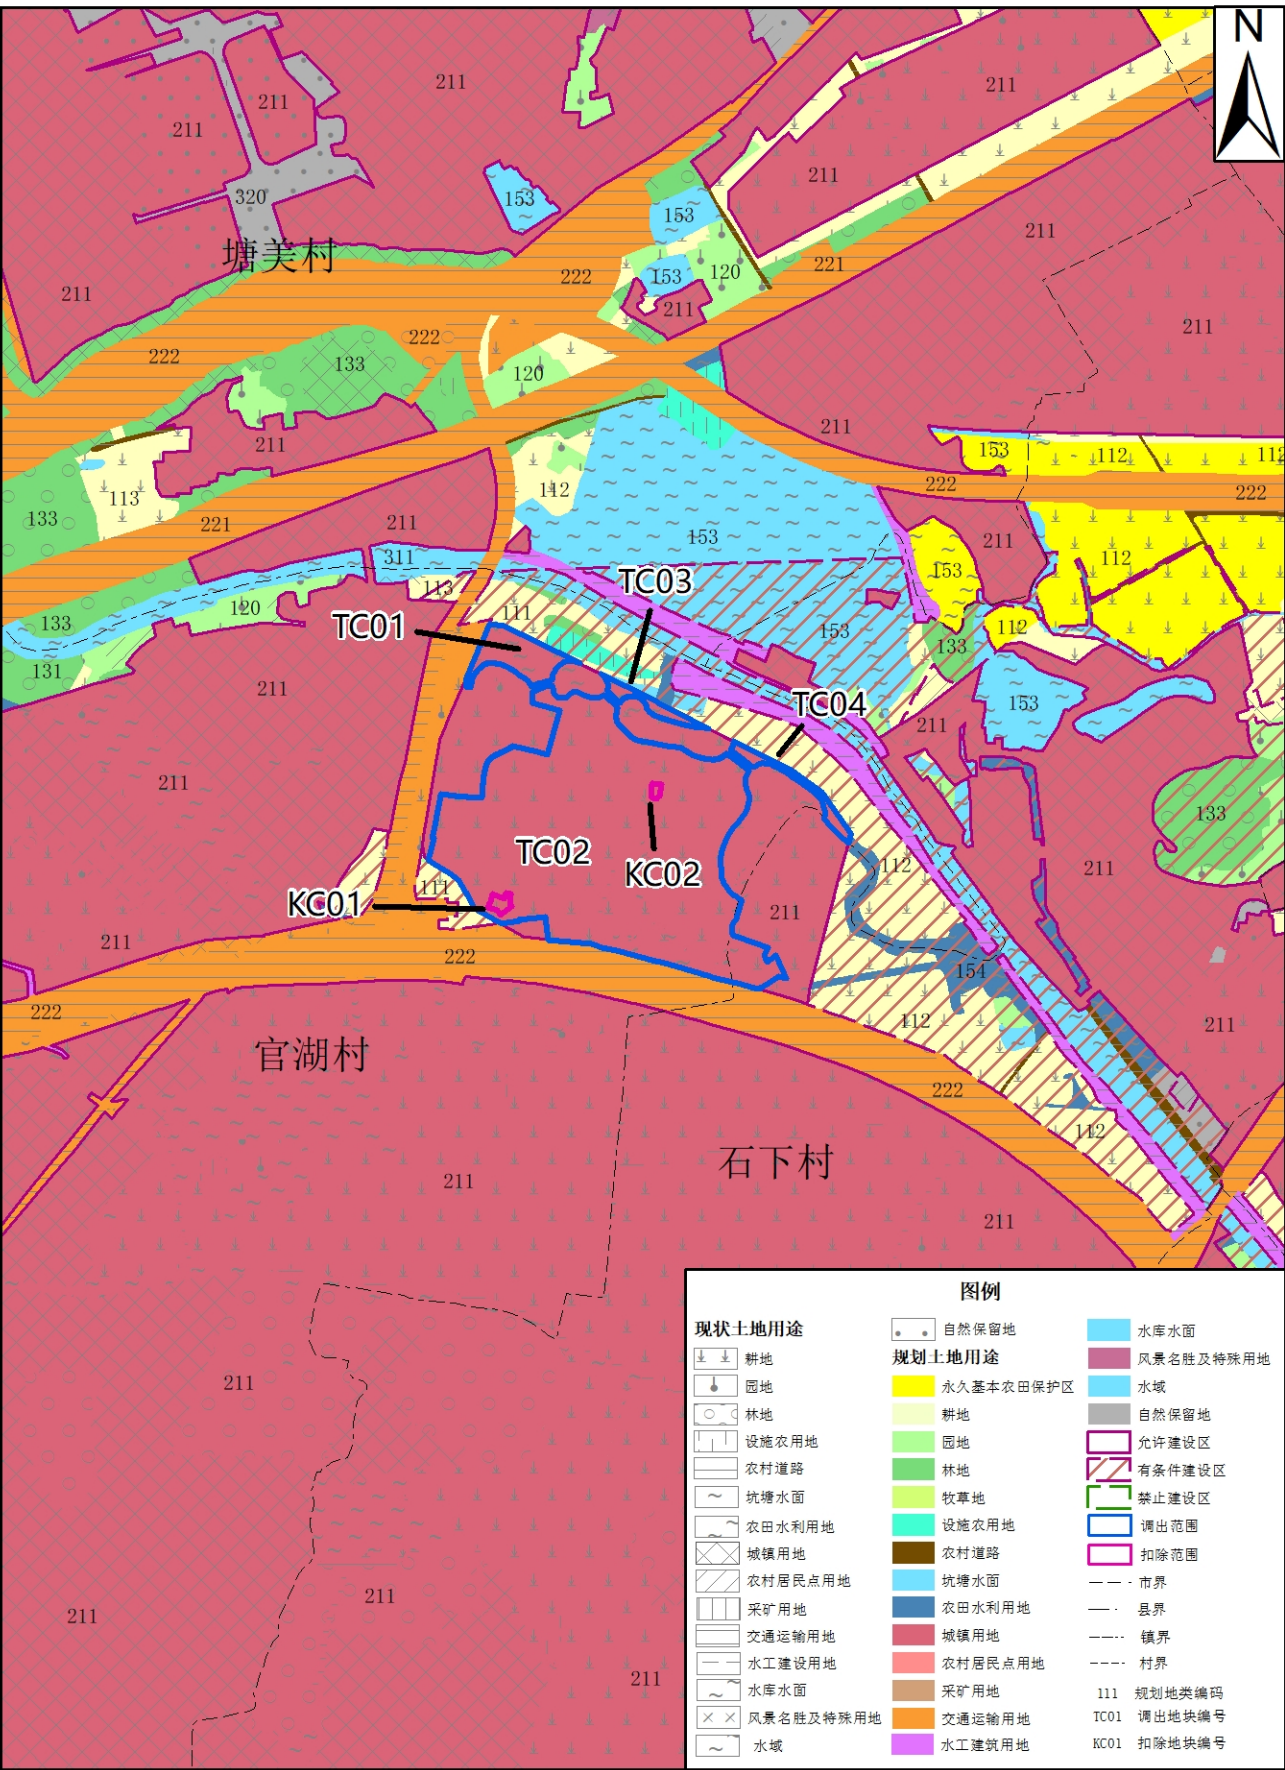


1 : 10 000

广州市规划和自然资源局增城区分局
广东国地规划科技股份有限公司
二〇二一年十一月

制图

广州市增城区新塘镇调出地块土地利用规划图（调整后）

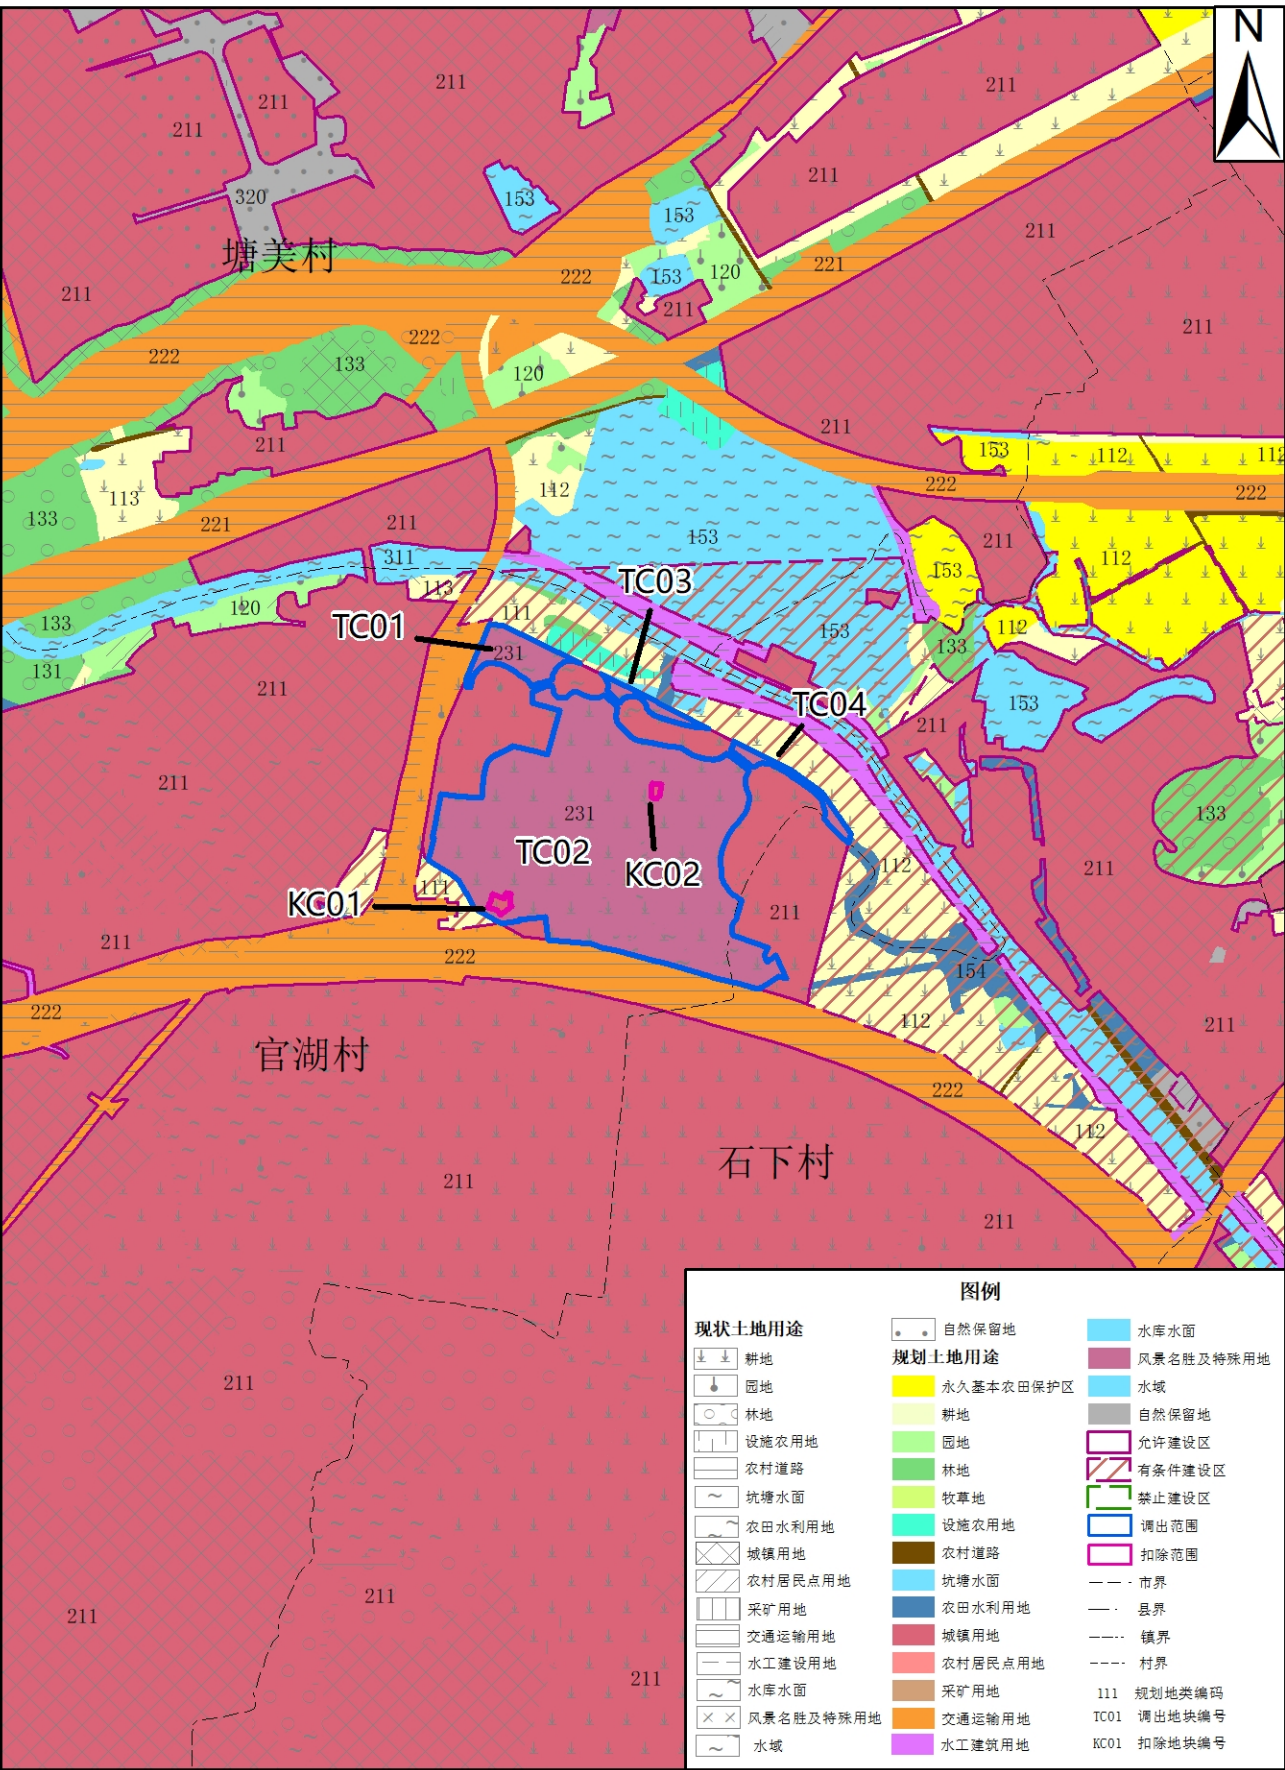

1 : 10 000

广州市规划和自然资源局增城区分局
广东国地规划科技股份有限公司
二〇二一年十一月

制图