


广州铁路枢纽东北货车外绕线补征项目补划增城区 永久基本农田土地利用总体规划修改局部图（修改后）

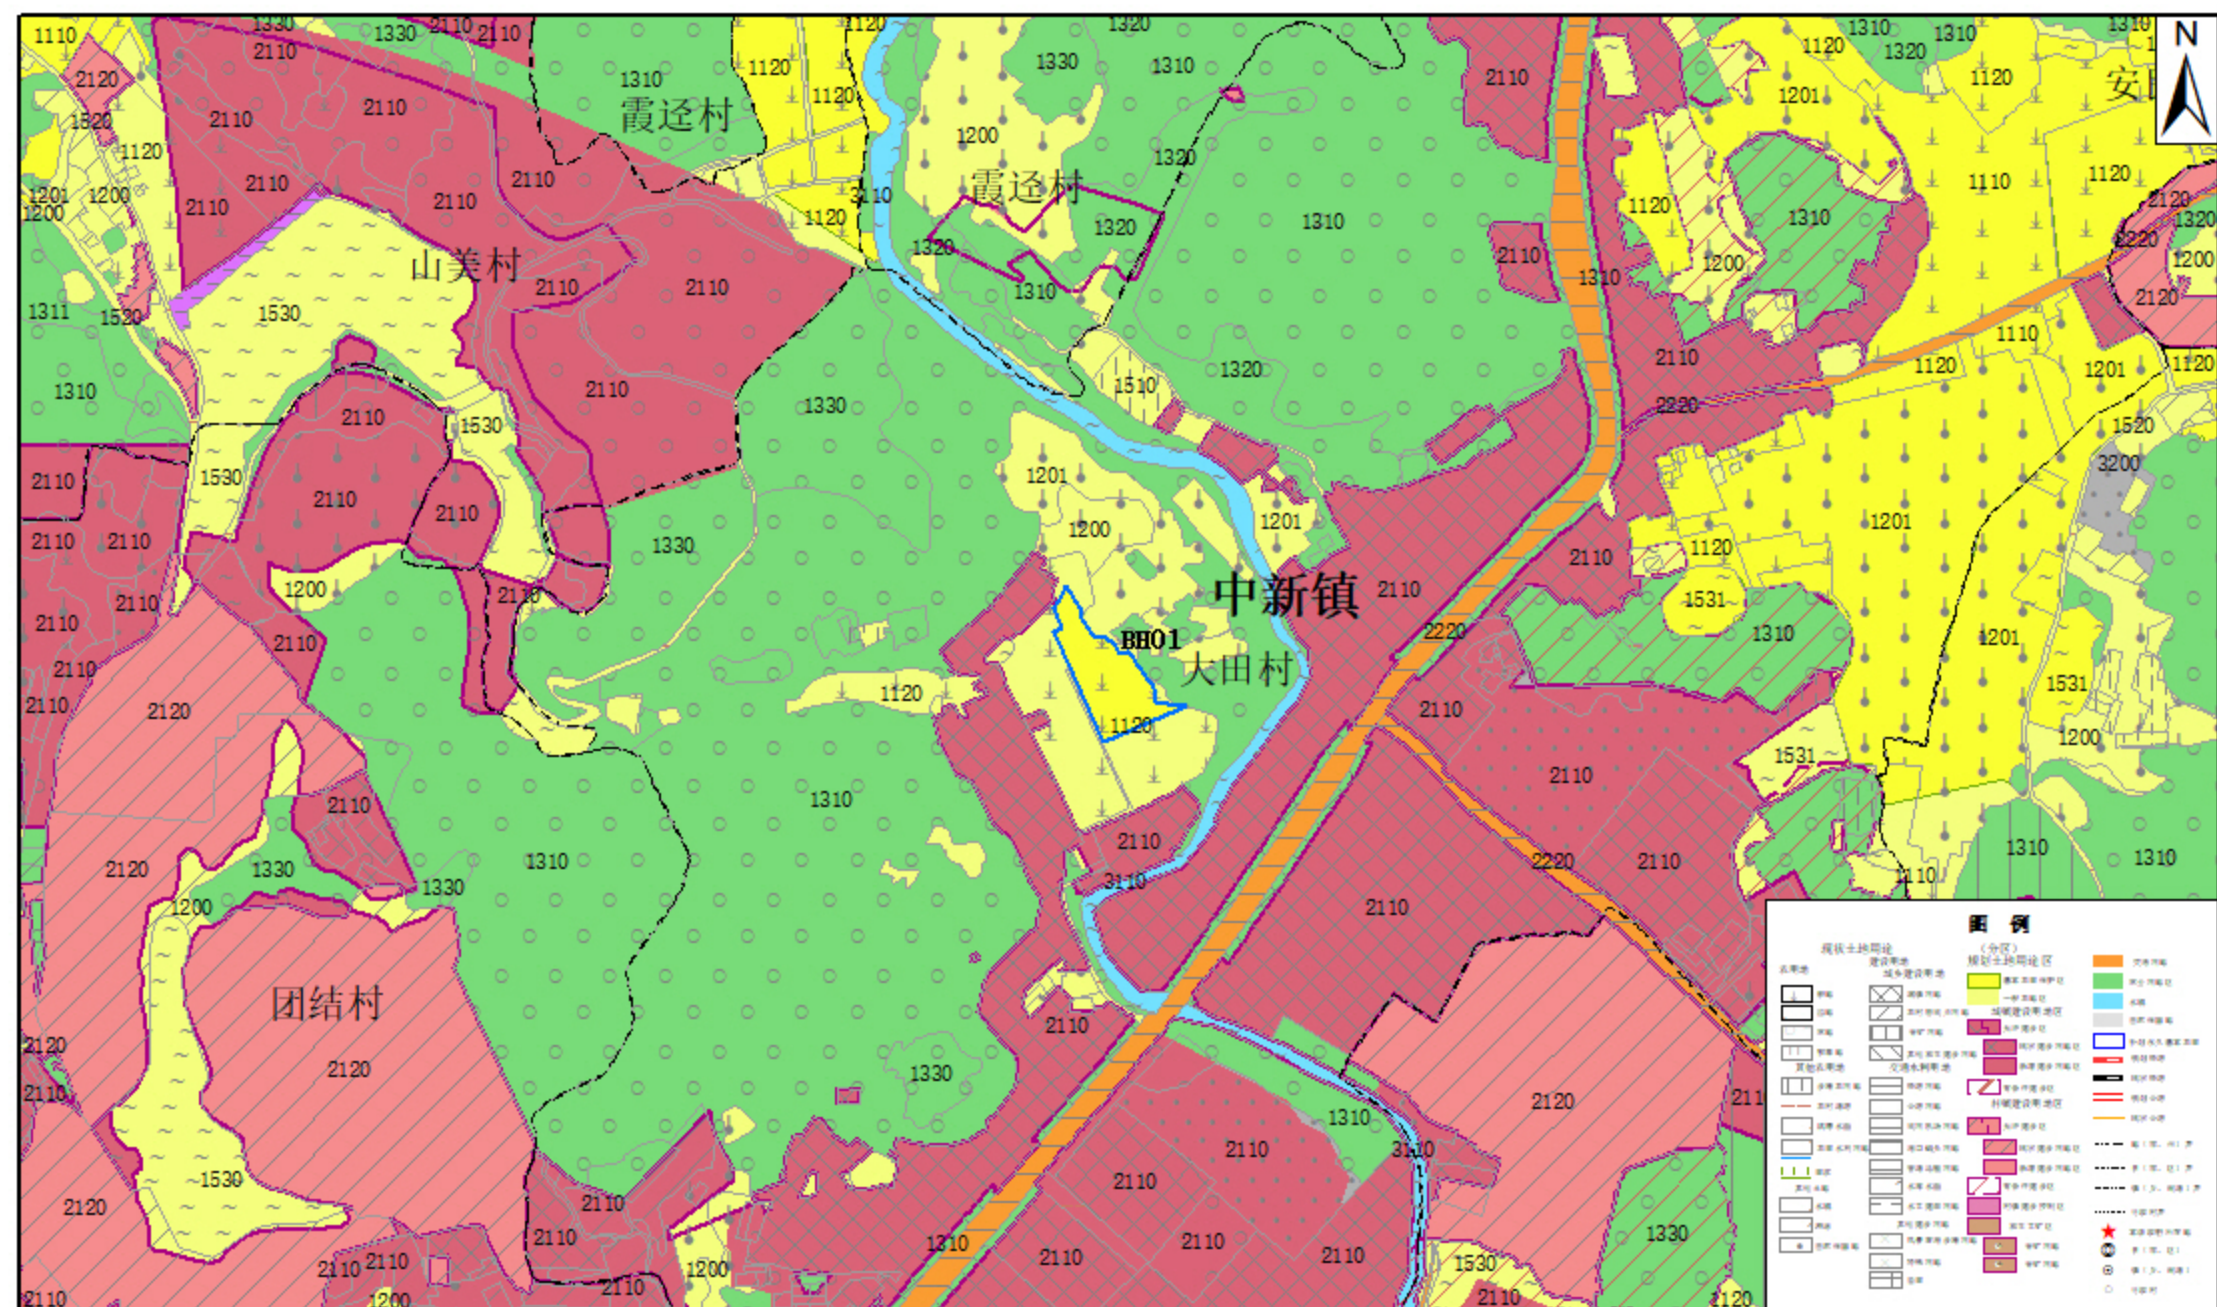

2000国家大地坐标系
1985国家高程基准

1: 10000

广东友元国土信息工程有限公司 制图
二〇二一年十一月