



宗地图

(正式图)

土地使用者: 增城市宏泰金属制品厂

编号: 朱G2018032号

图号: 2575.00-471.25等

宗地面积: 9919.00平方米

不动产单元号: 440118003013GB00043W00000000


土地坐落: 朱村街朱村大道东497号

原国土证号: 增国用(2003)字第B1000065号

注: 阴影区域为公共用地部分, 面积为: 93.49平方米

北

1:1000

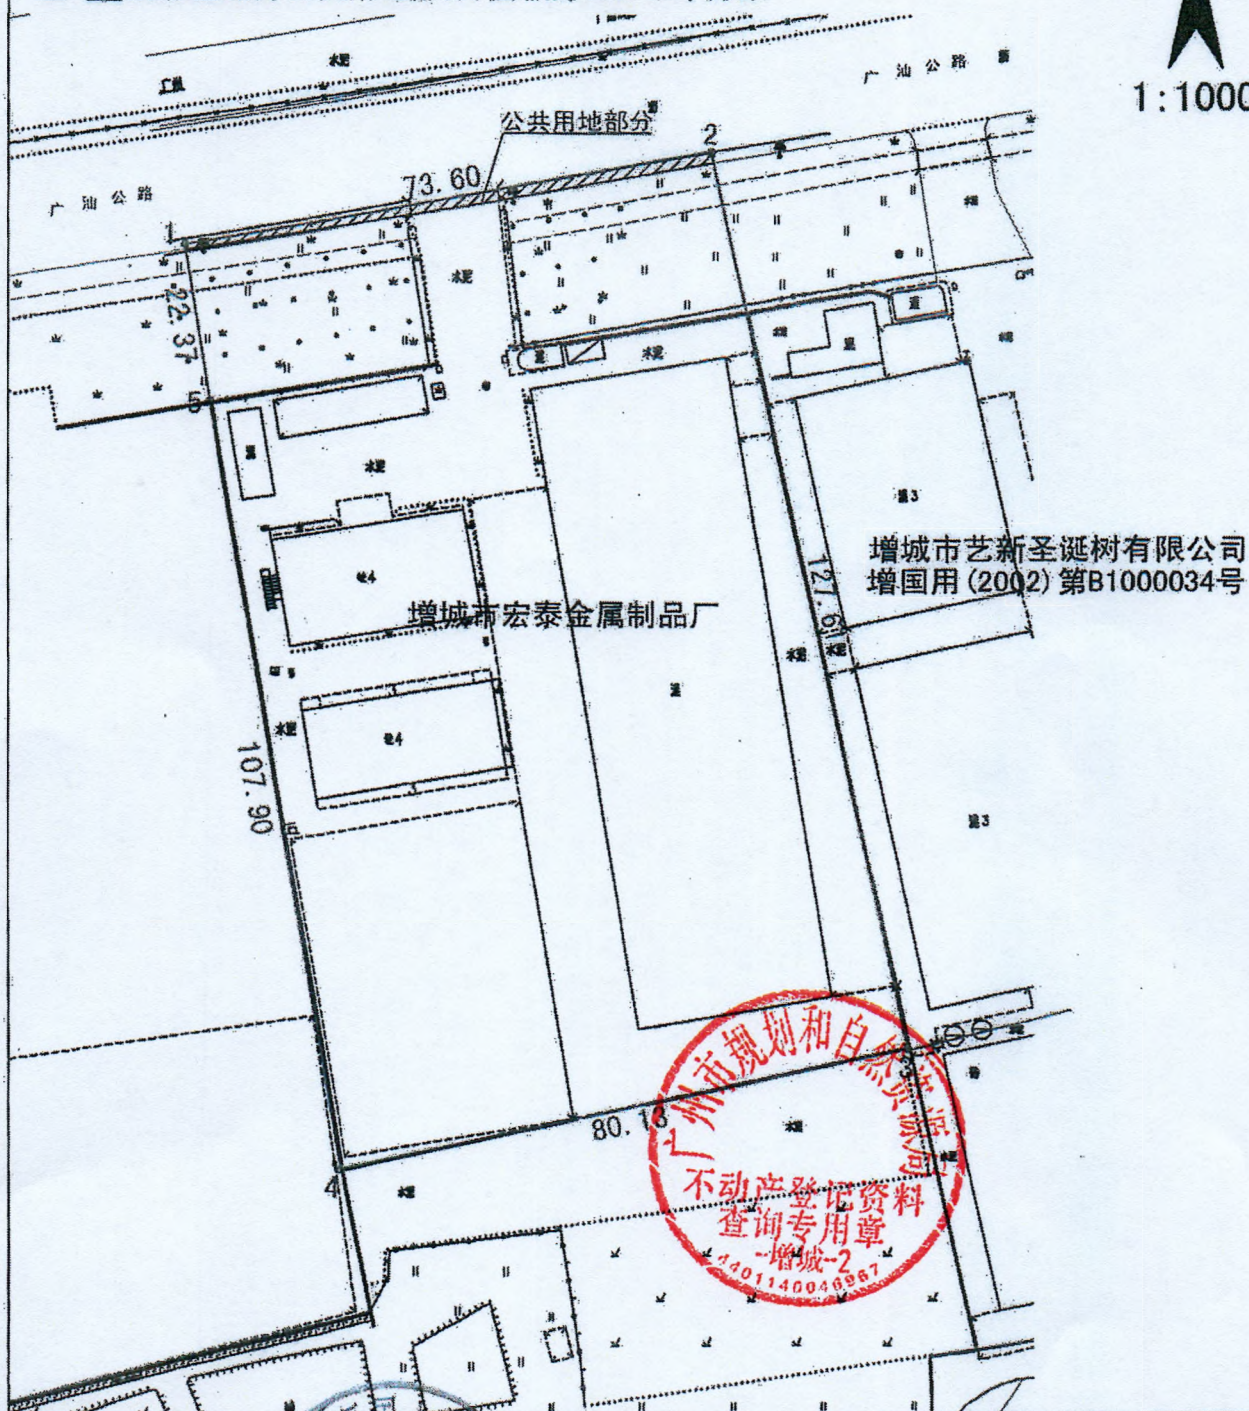

广州市增城区国土资源测绘院

80西安坐标系, 中央子午线114°
85国家高程基准, 等高距为1米。

测量日期: 2018.6.30

制图日期: 2018.7.6

制图单位(盖章)

测绘成果专用章