

宁西ZG2020017号广州市增城区土地开发储备中心征地示意图

土地坐落:广州市增城区永宁街简村村、陂头村, 宁西街章陂村


红线范围总面积:33221.86平方米 合49.833亩

[注: A区面积:369.96平方米 合0.555亩

B区面积:32851.90平方米 合49.278亩

红线范围总面积=A区面积+B区面积]

N
1:1500

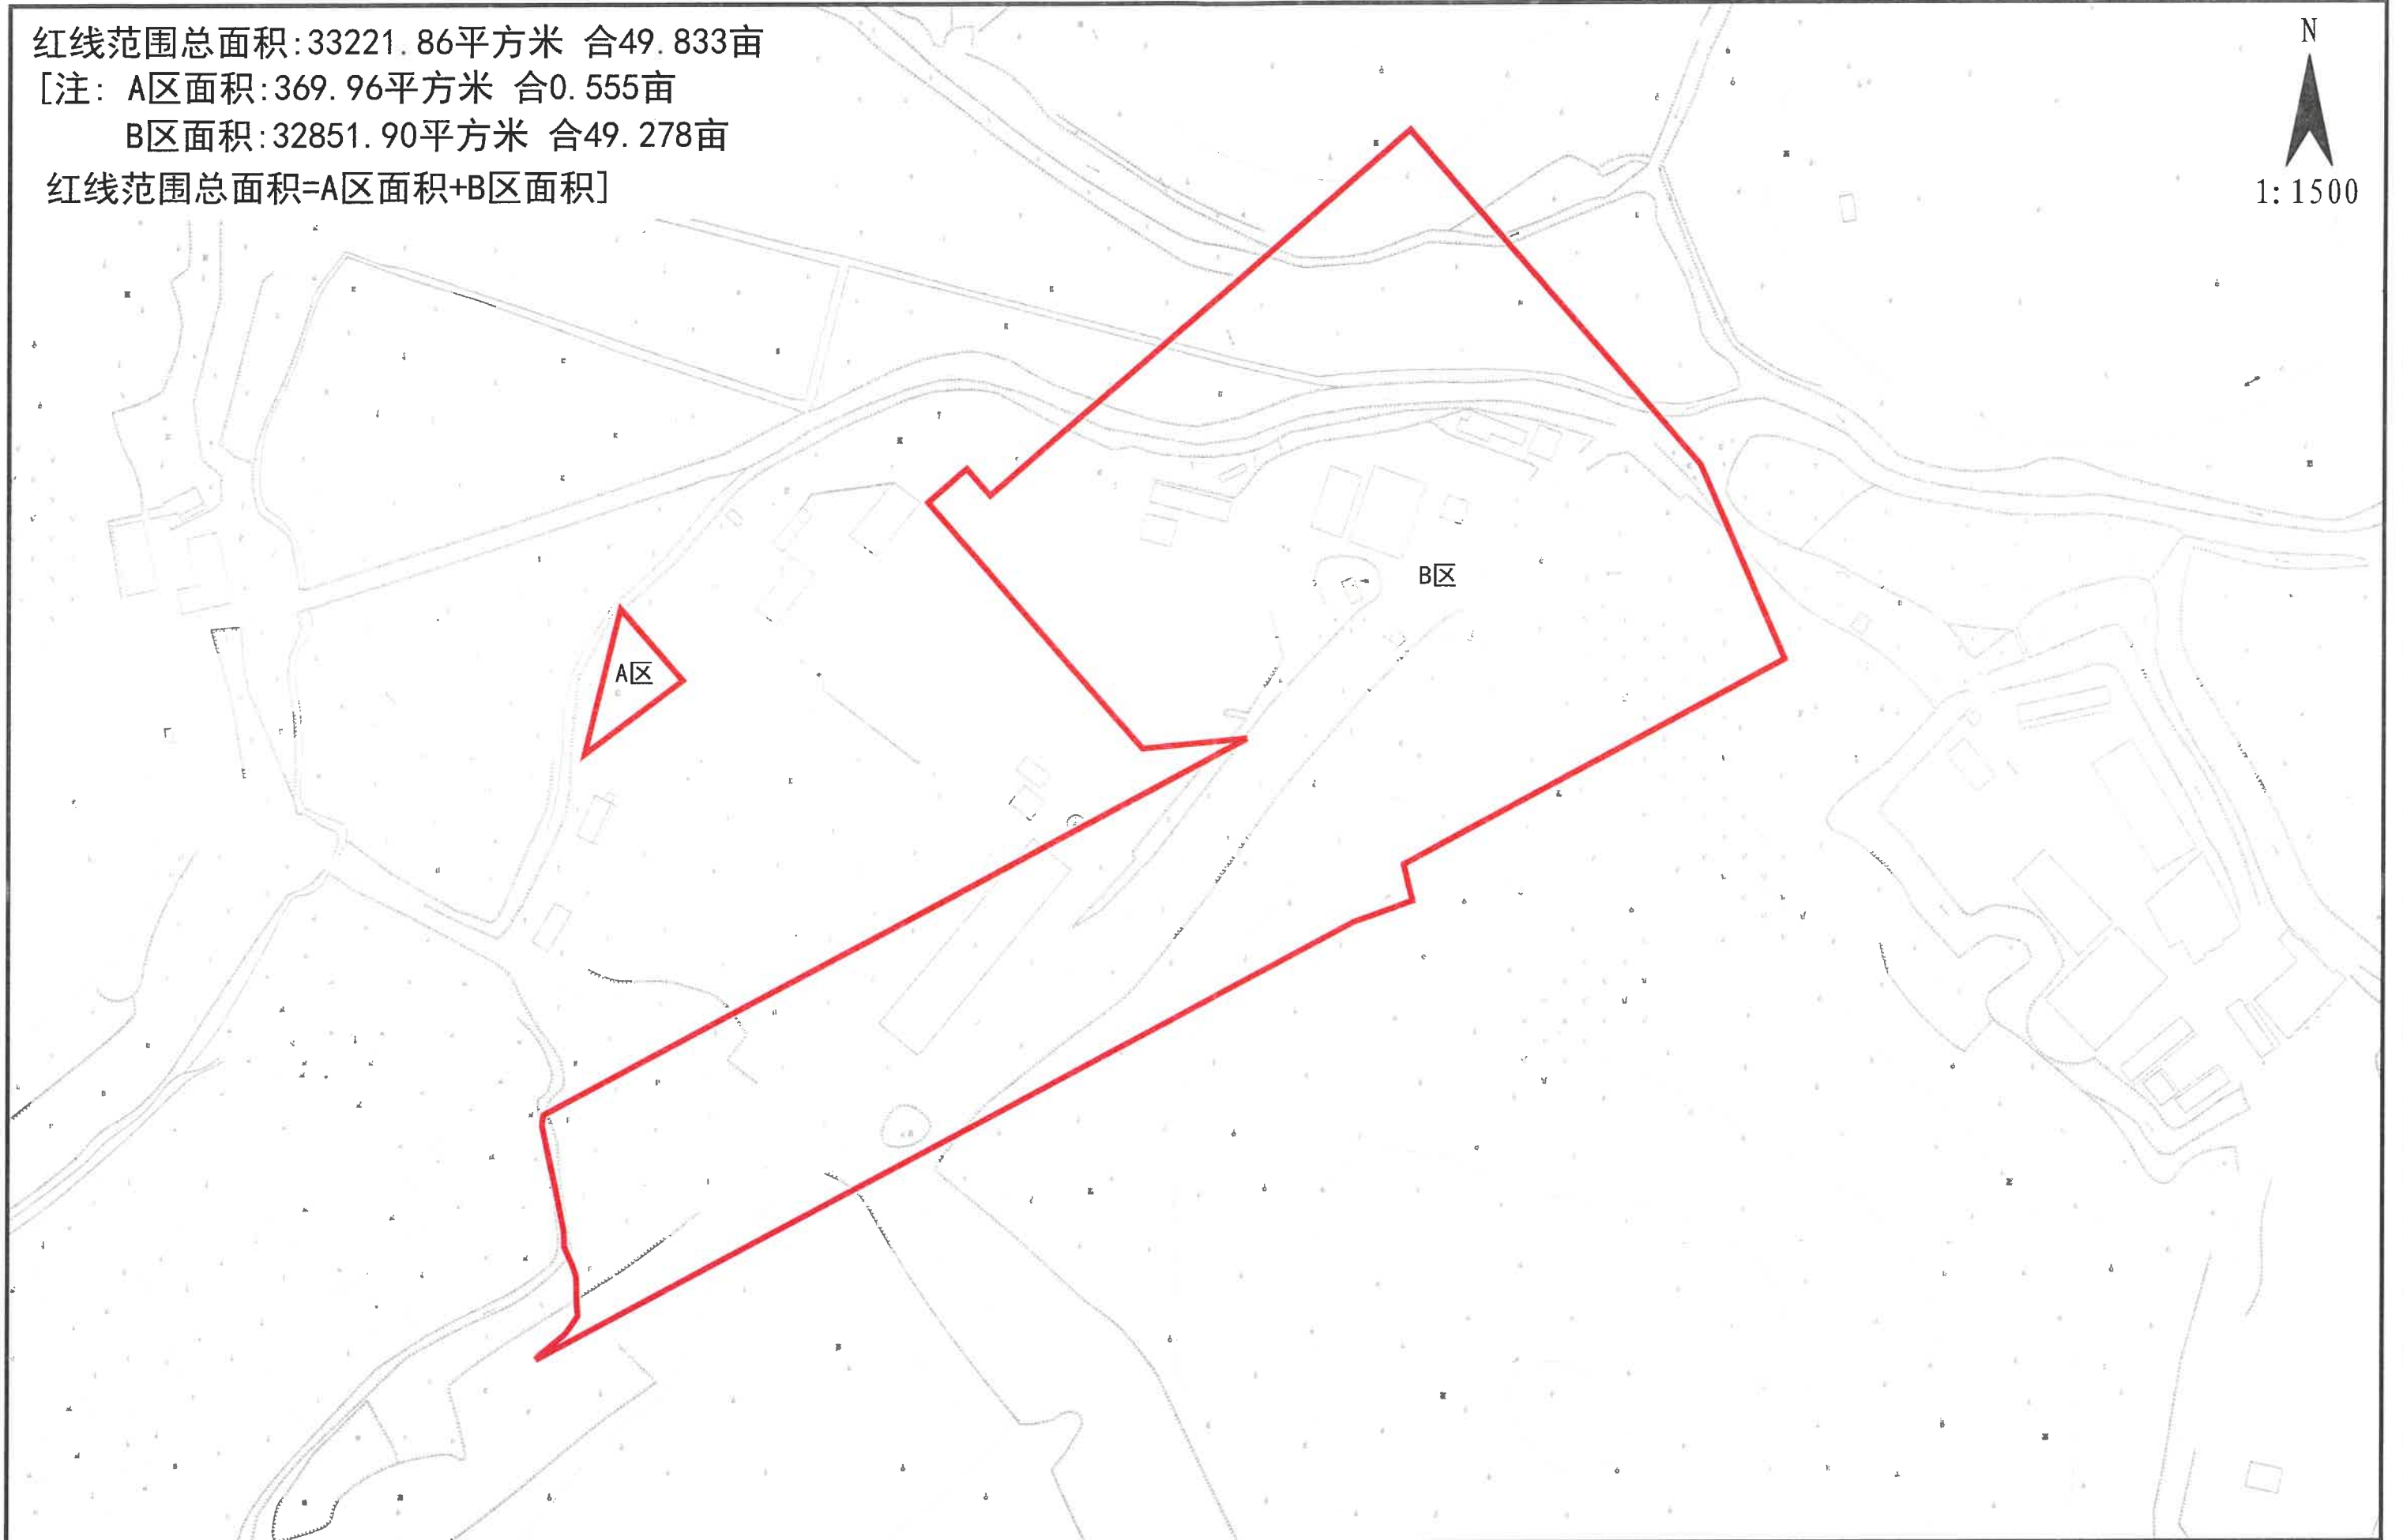

宁西ZG2020018号广州市增城区土地开发储备中心征地示意图

土地坐落:广州市增城区宁西街九如村

用地面积: 3654.40平方米 合5.482亩

