


正ZG2021002号广州市增城区土地开发储备中心征地示意图

土地坐落:广州市增城区正果镇池田村, 到蔚村五宅股份经济合作社、到蔚村新壹股份经济合作社、到蔚村大围股份经济合作社、到蔚村楼乡股份经济合作社

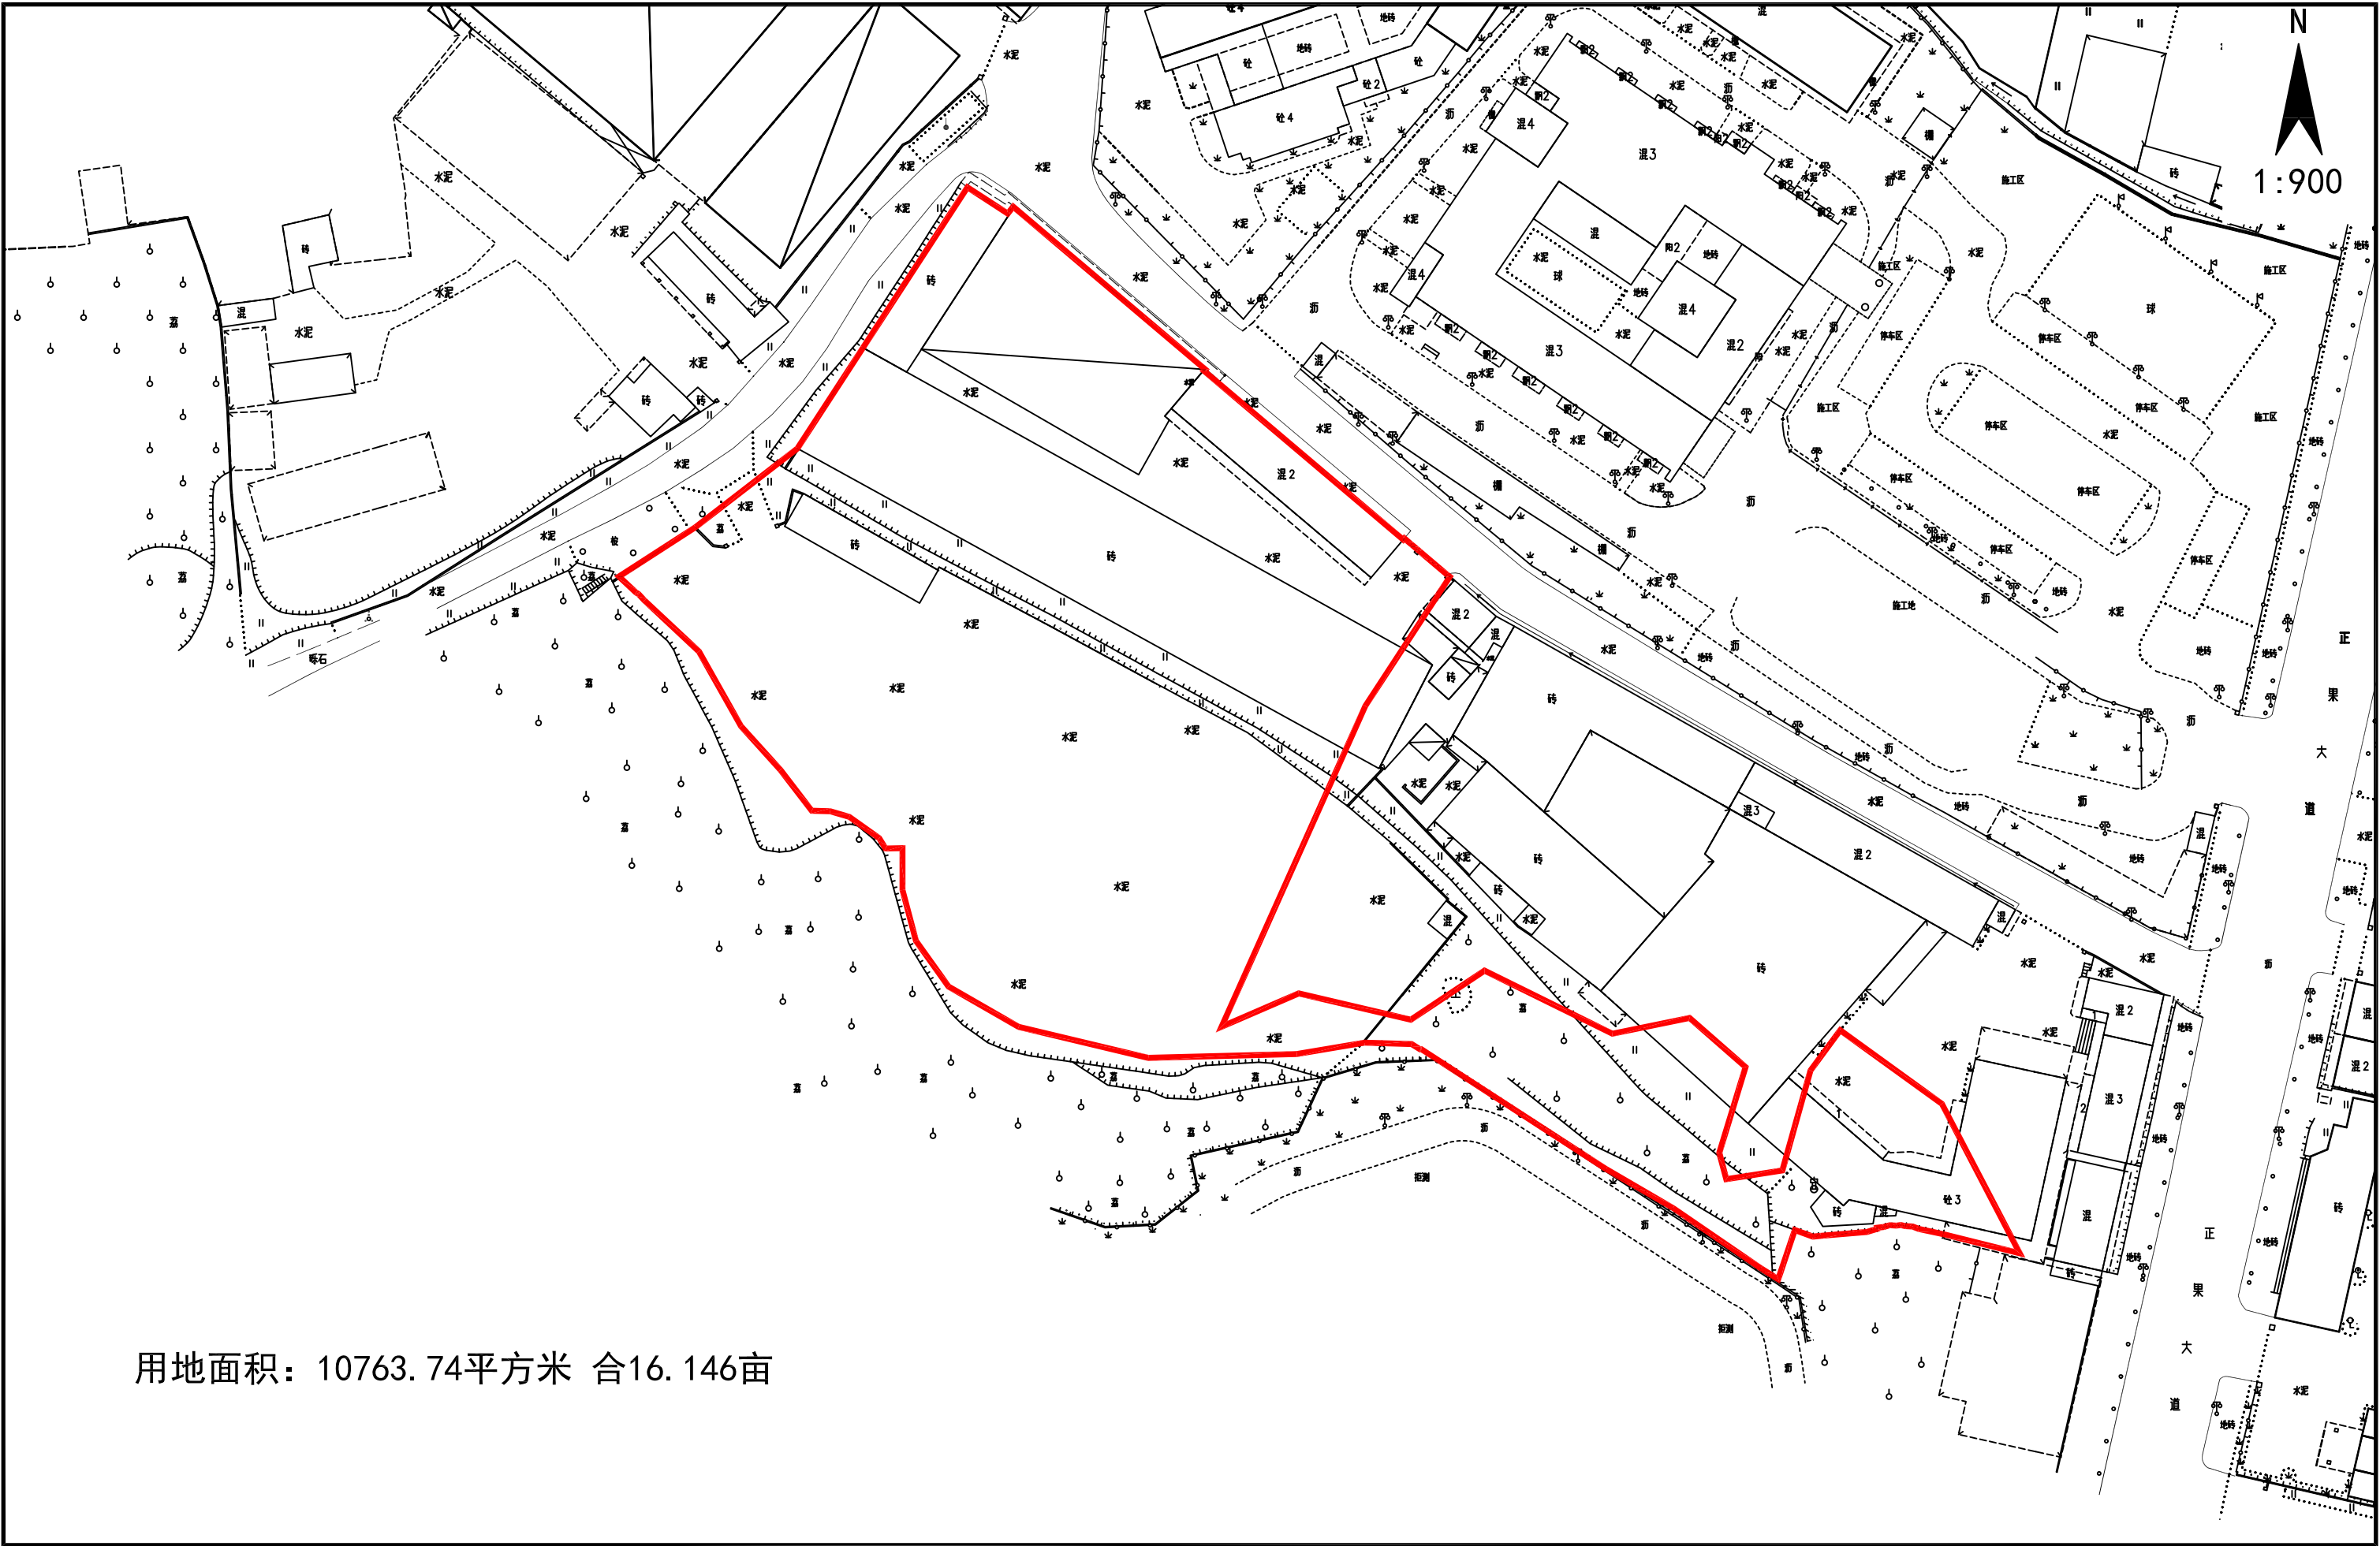

用地面积: 10763.74平方米 合16.146亩