




广州市增城区宁西街道调入地块土地利用规划图(调整前)(TR01)

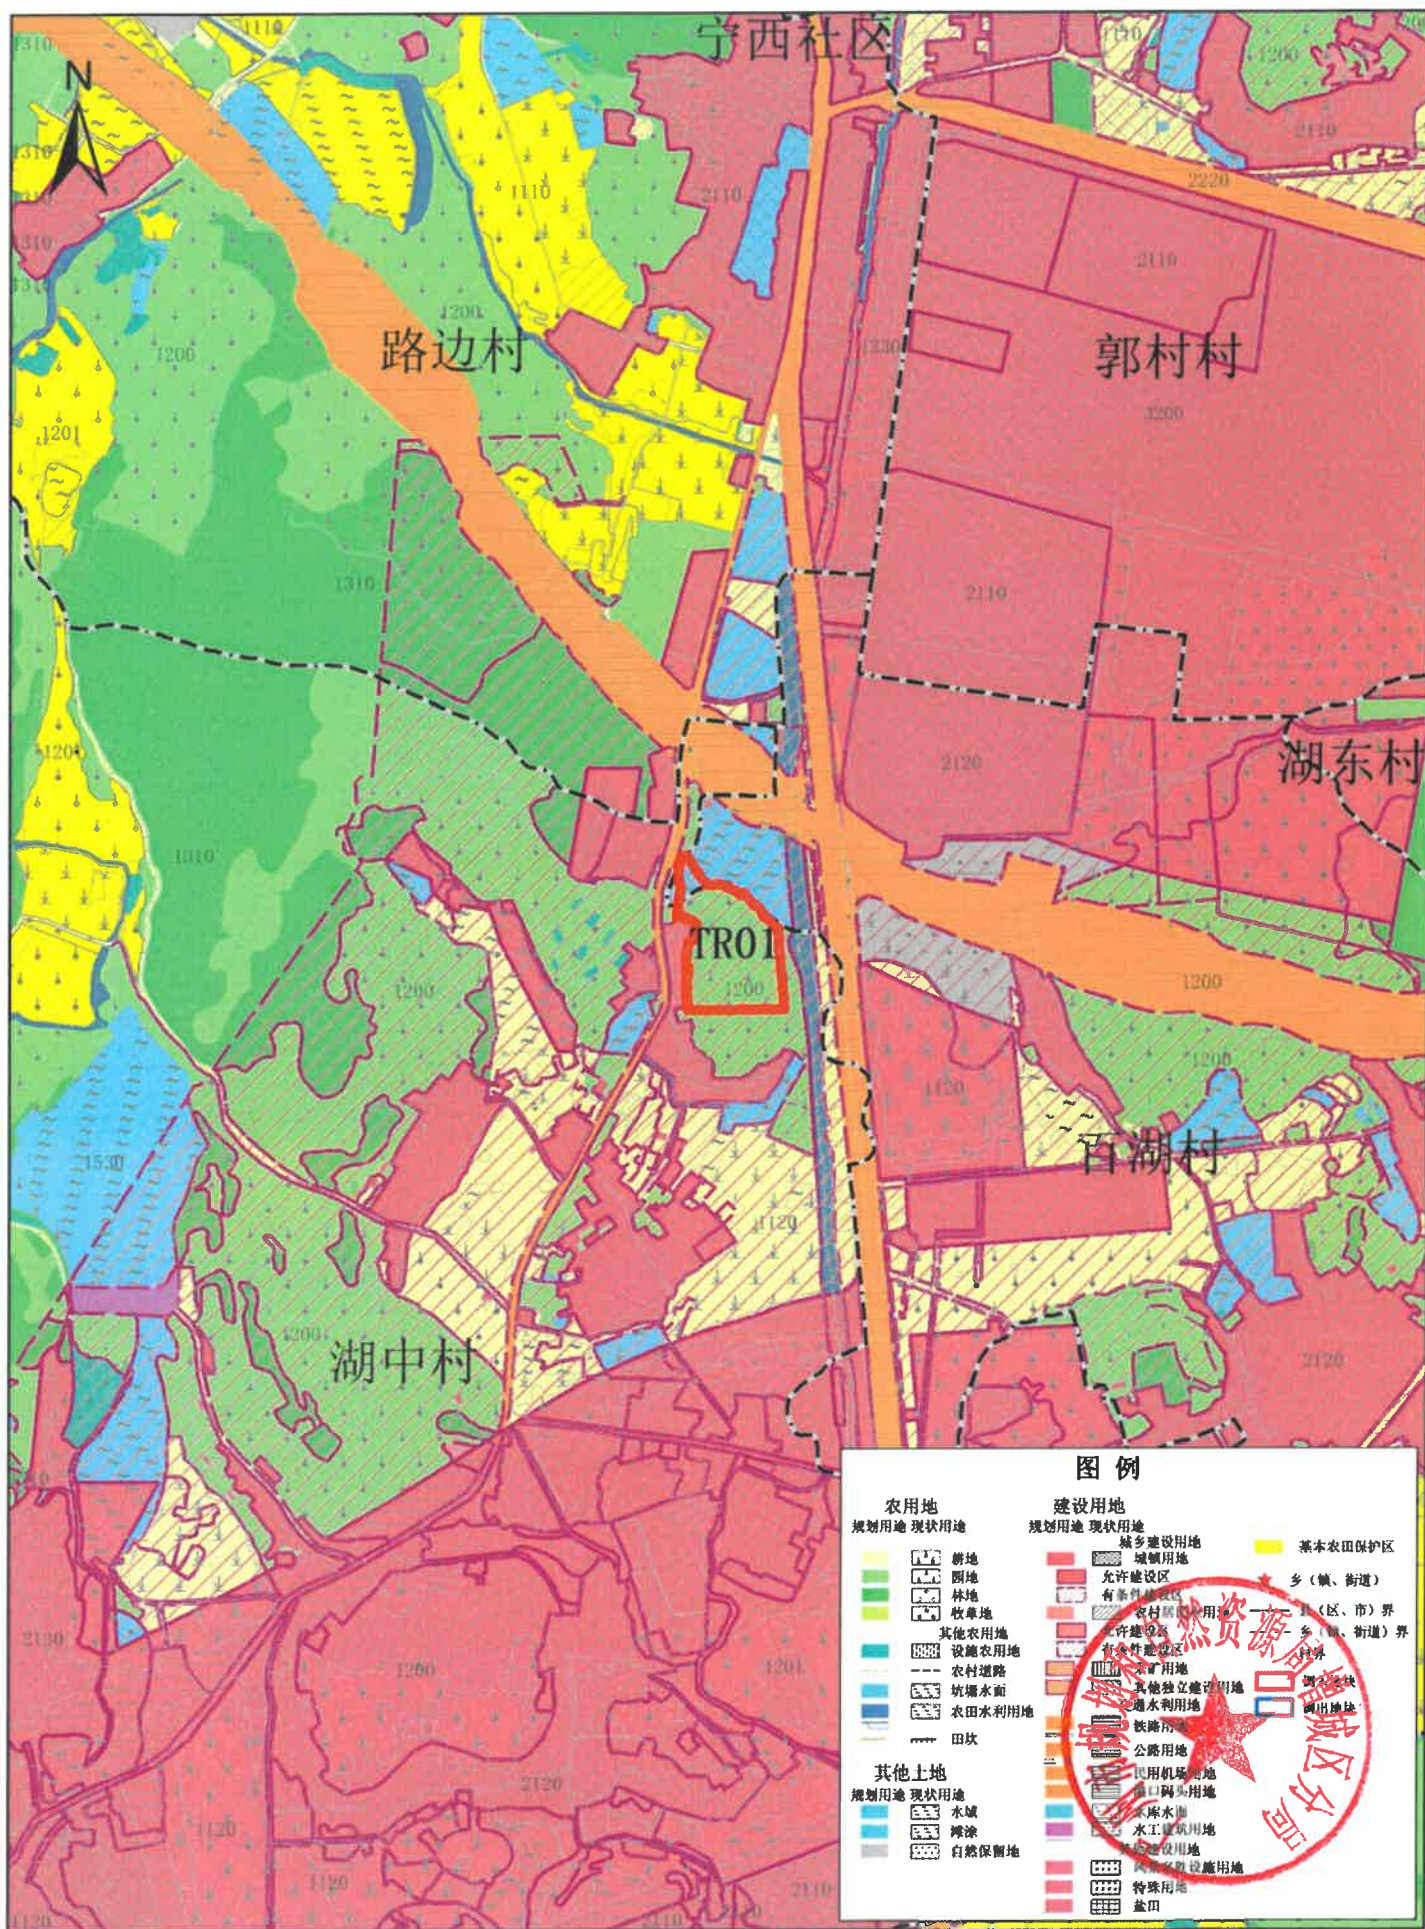

广州市增城区宁西街道调入地块土地利用规划图(调整后)(TR01)

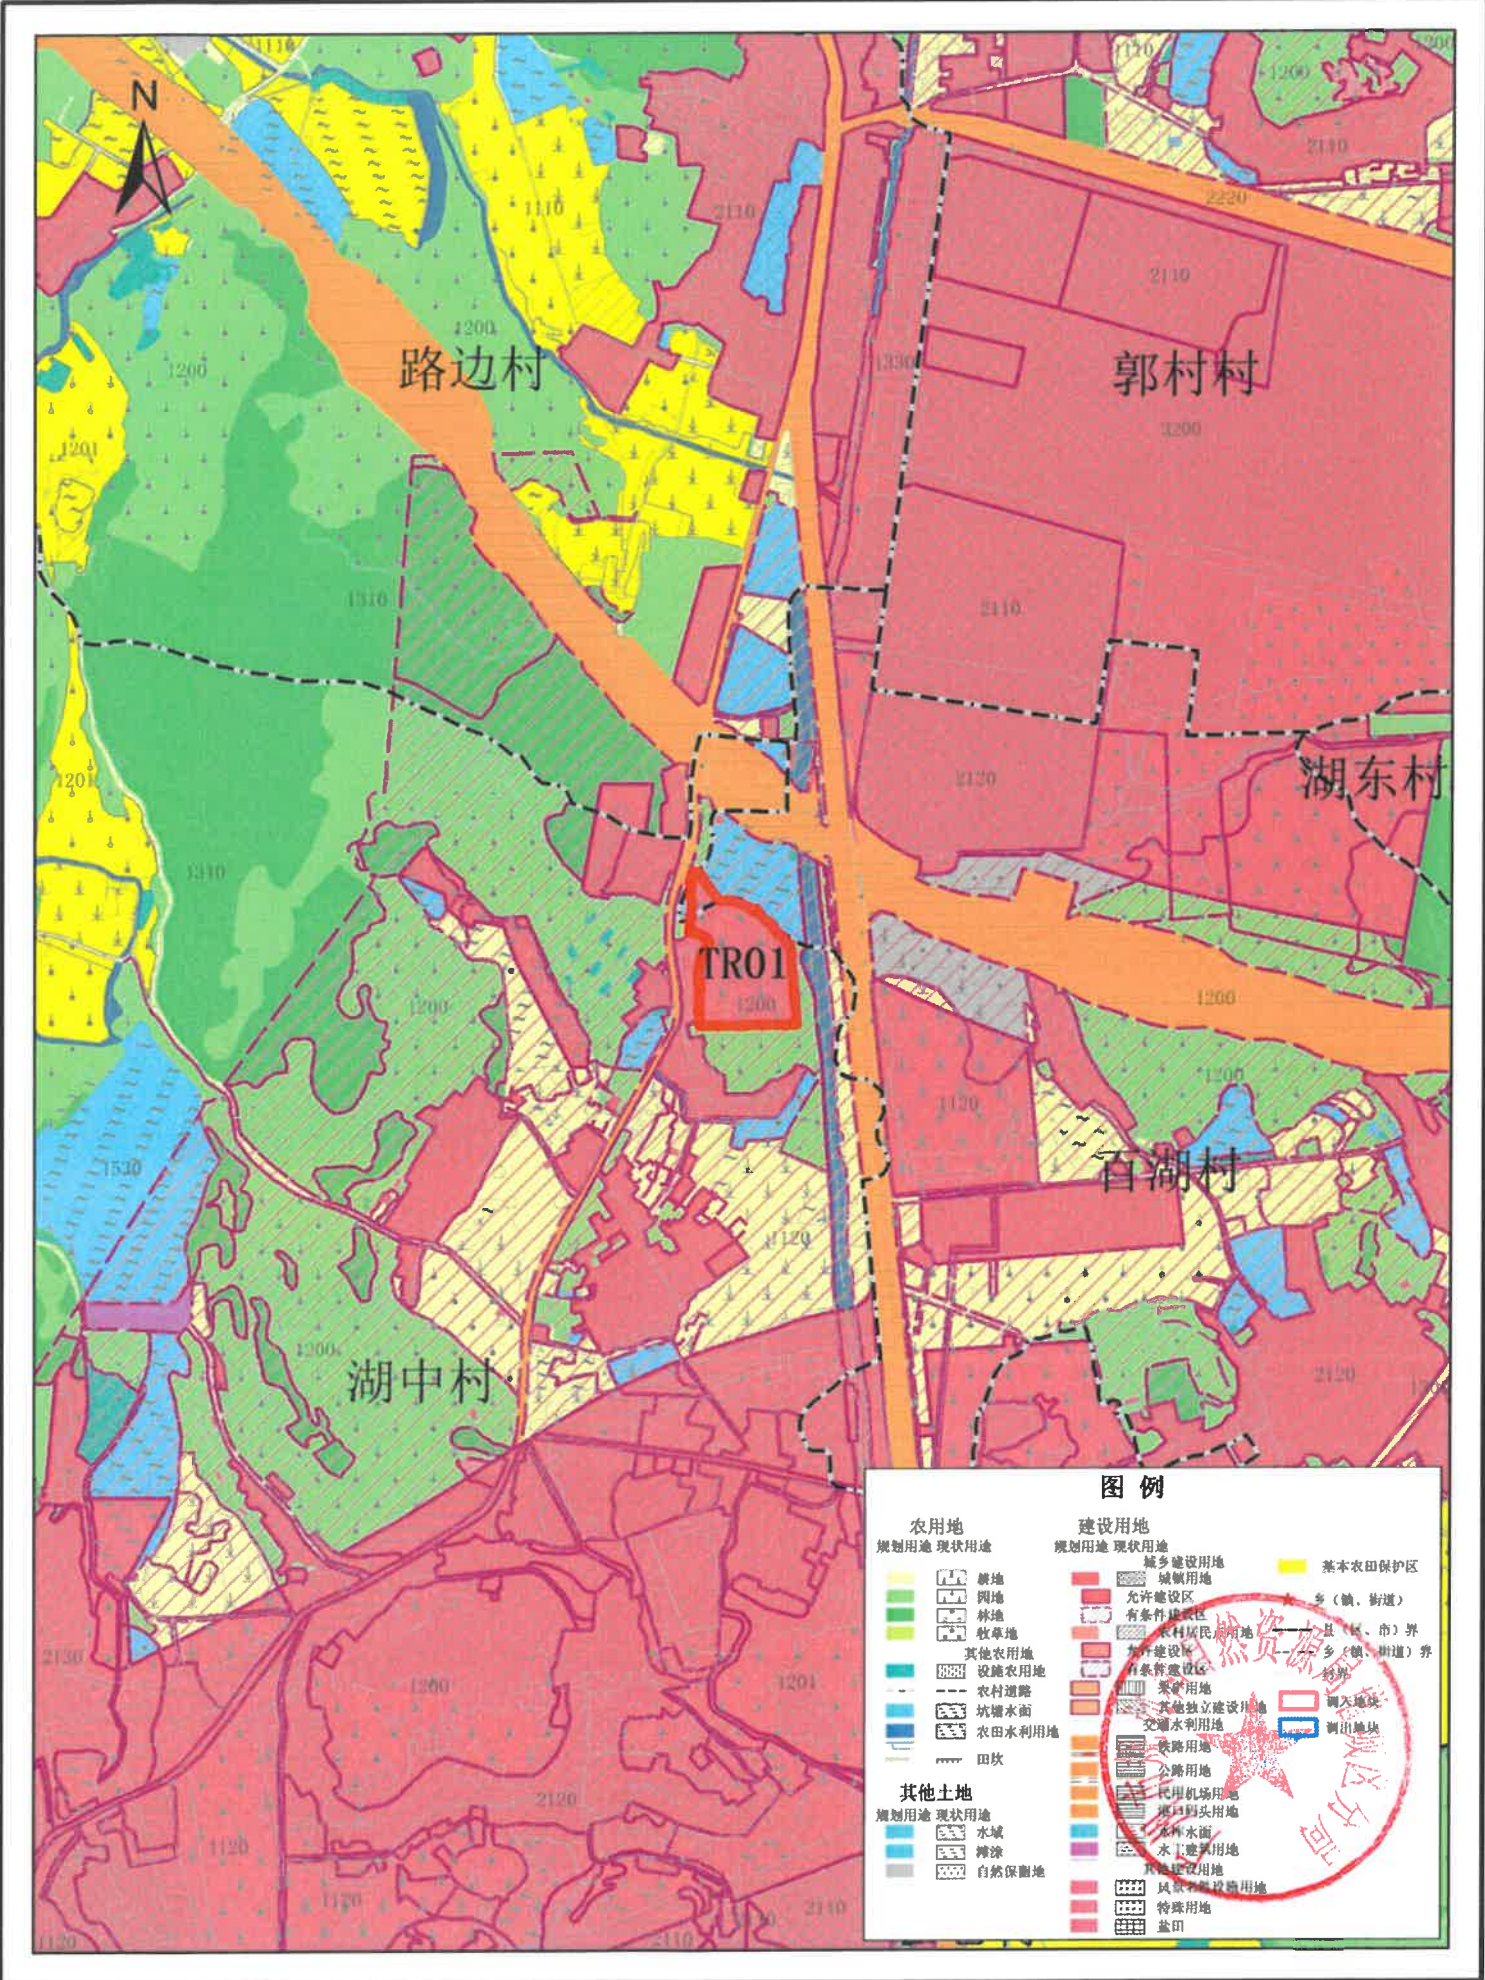

广州市增城区宁西街道调出地块土地利用规划图(调整前)(TC01)

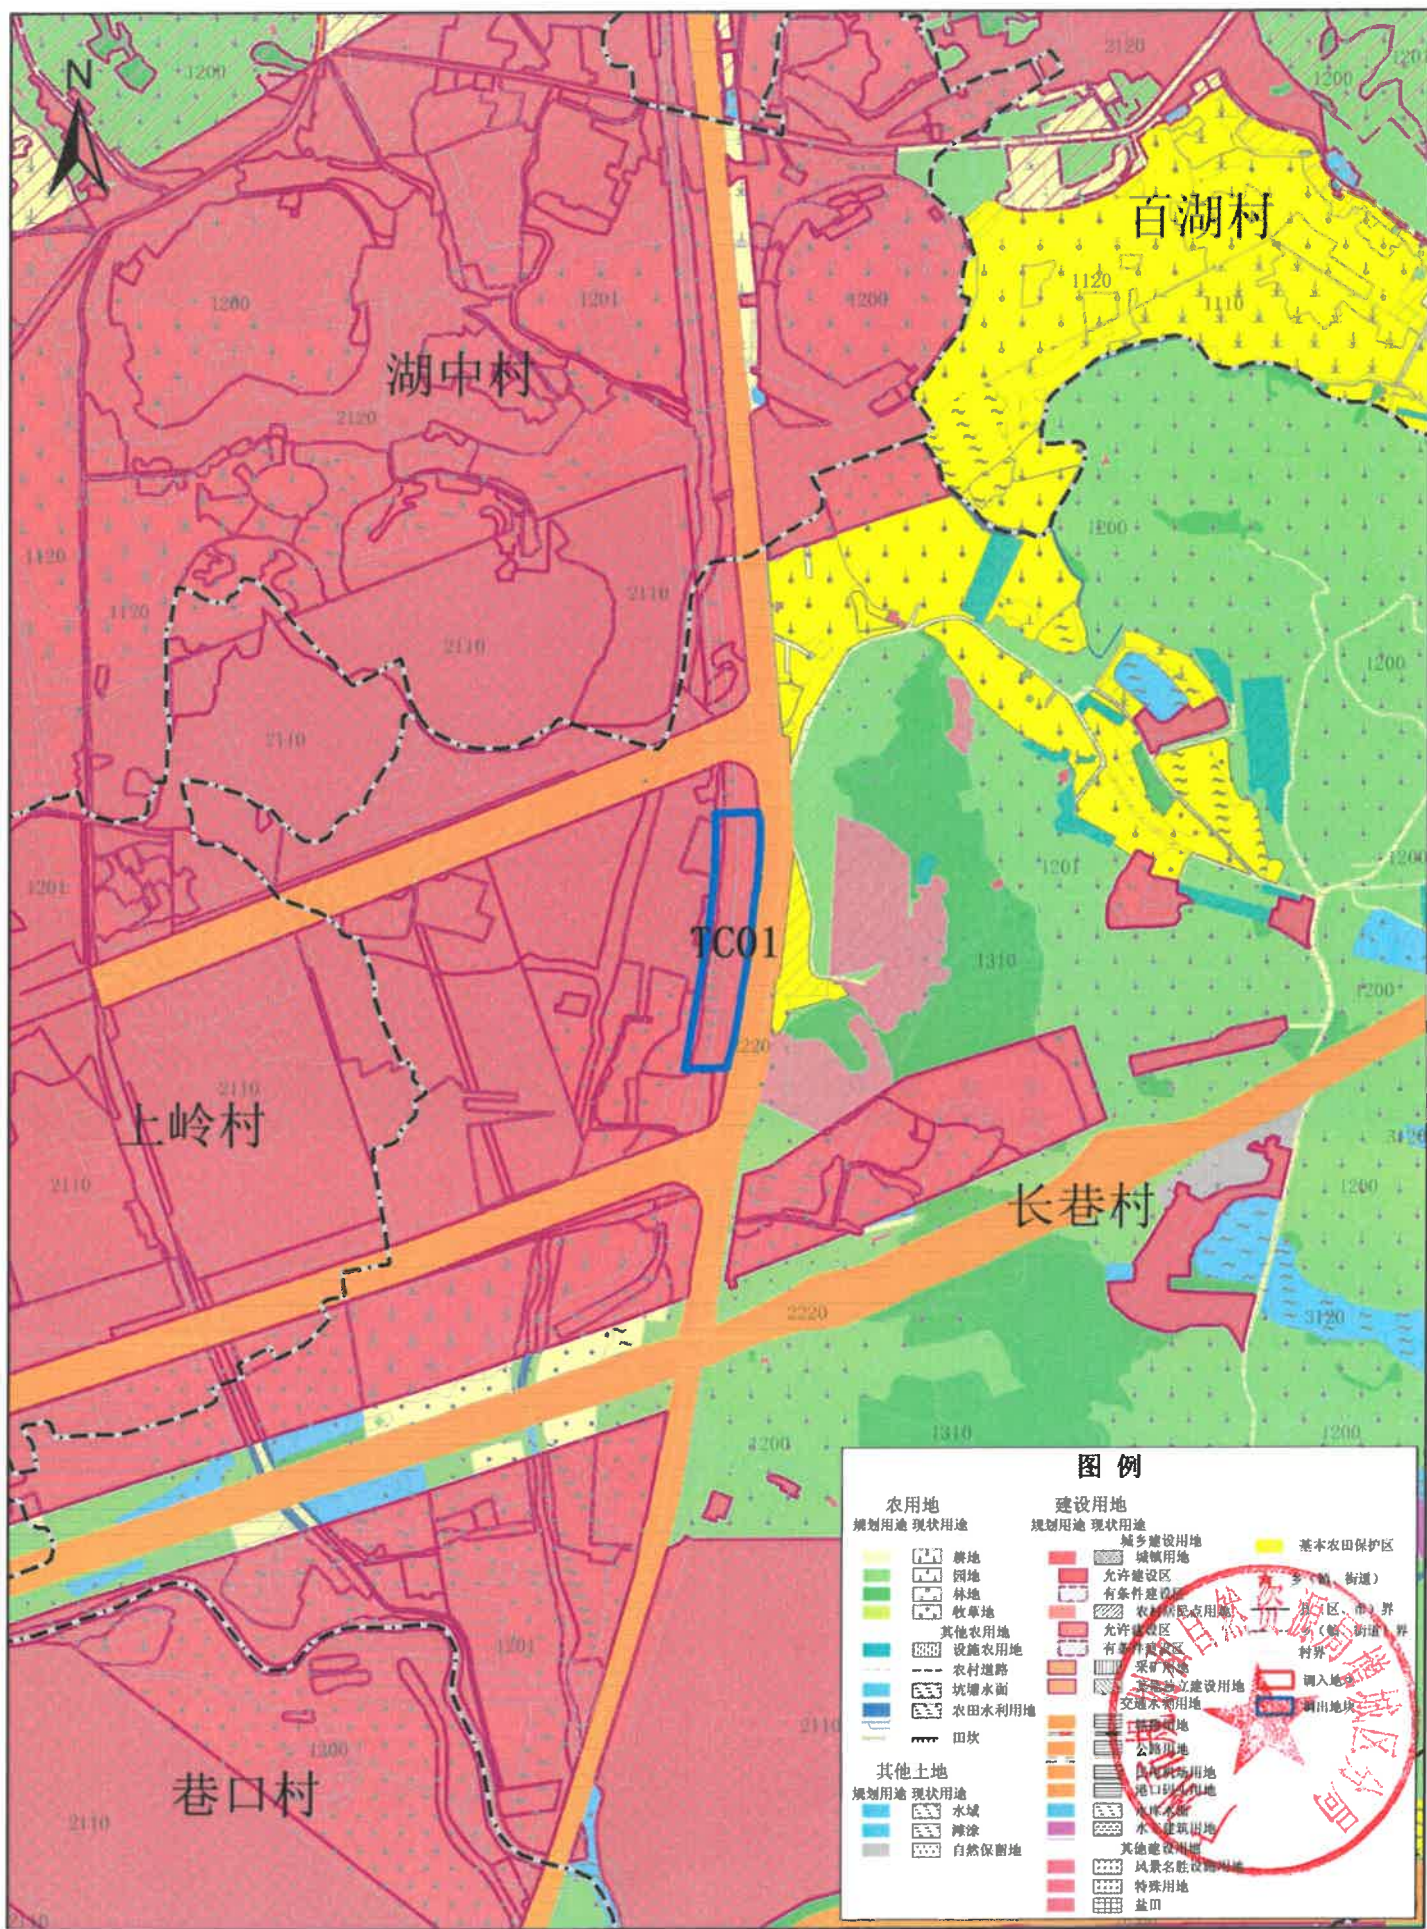

2000国家大地坐标系
1985国家高程基准

1:10,000

广州市规划和自然资源局增城区分局 编制
二〇二二年六月

广州市增城区宁西街道调出地块土地利用规划图(调整后)(TC01)

