


石ZG2022002号广州市增城区土地开发储备中心征地示意图

土地坐落: 广州市增城区石滩镇麻车村

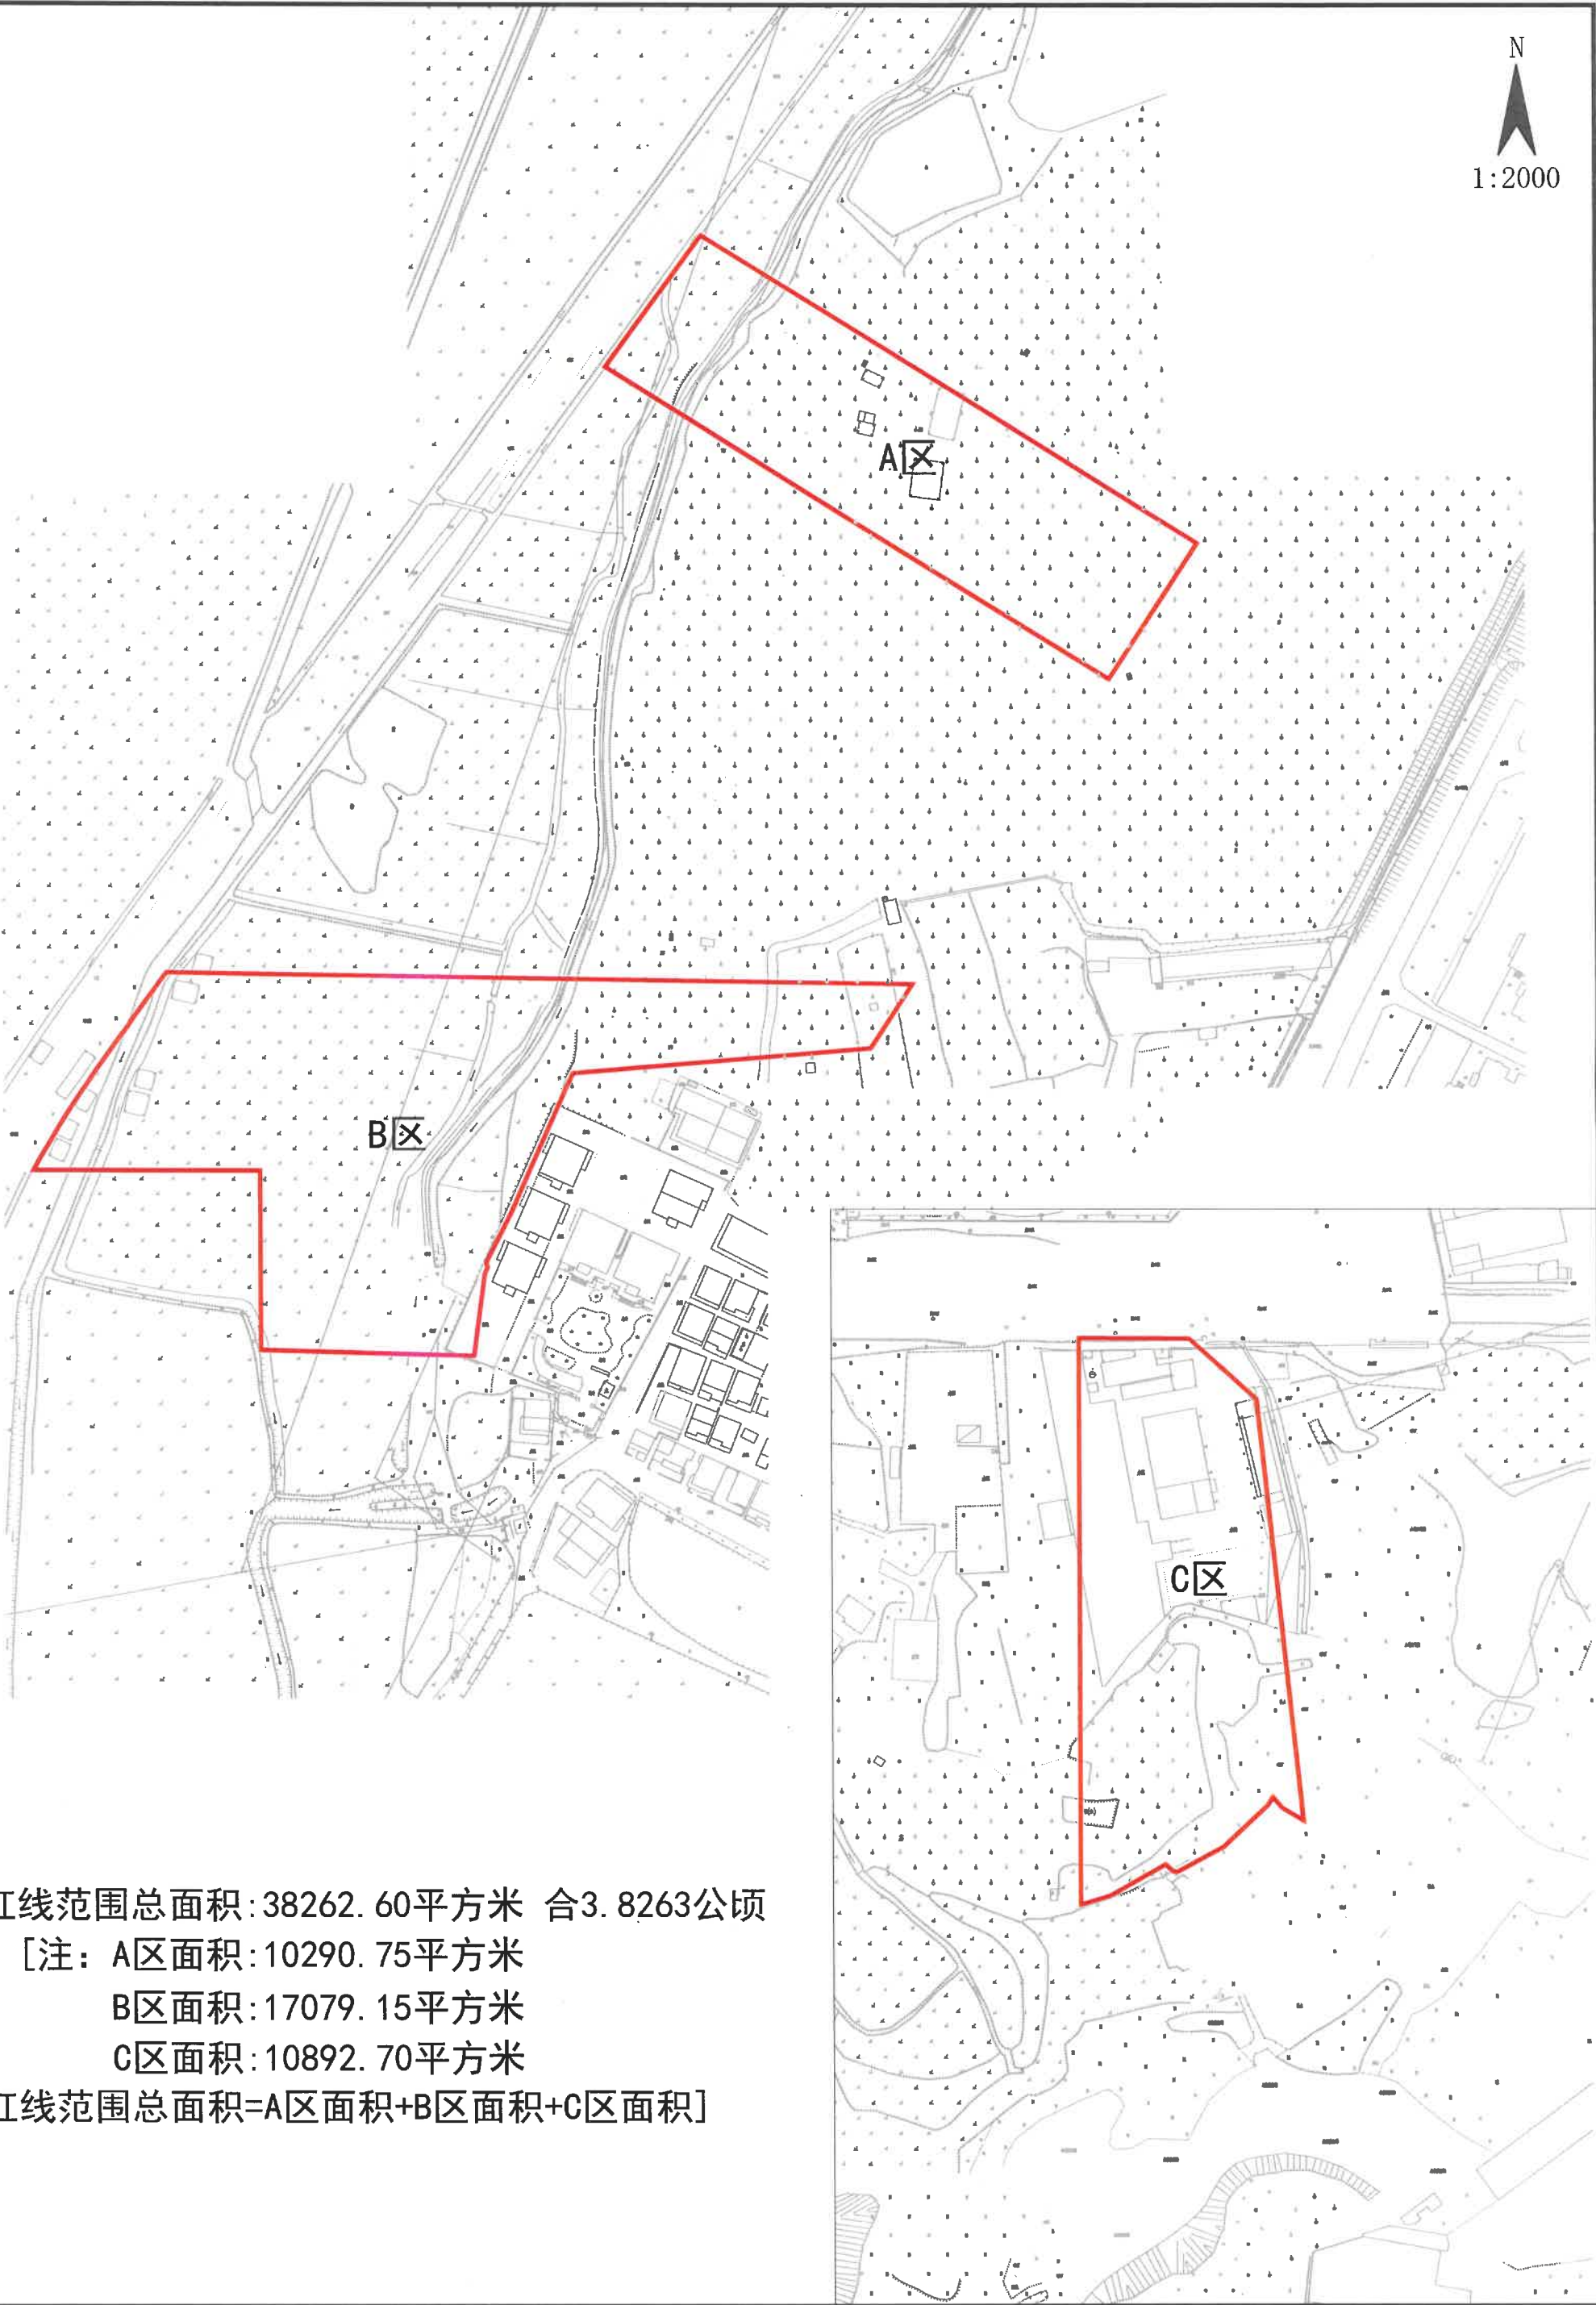

红线范围总面积: 38262.60平方米 合3.8263公顷
[注: A区面积: 10290.75平方米
B区面积: 17079.15平方米
C区面积: 10892.70平方米
红线范围总面积=A区面积+B区面积+C区面积]