


广州市增城区落实地块土地利用规划图（落实前）（LS01）

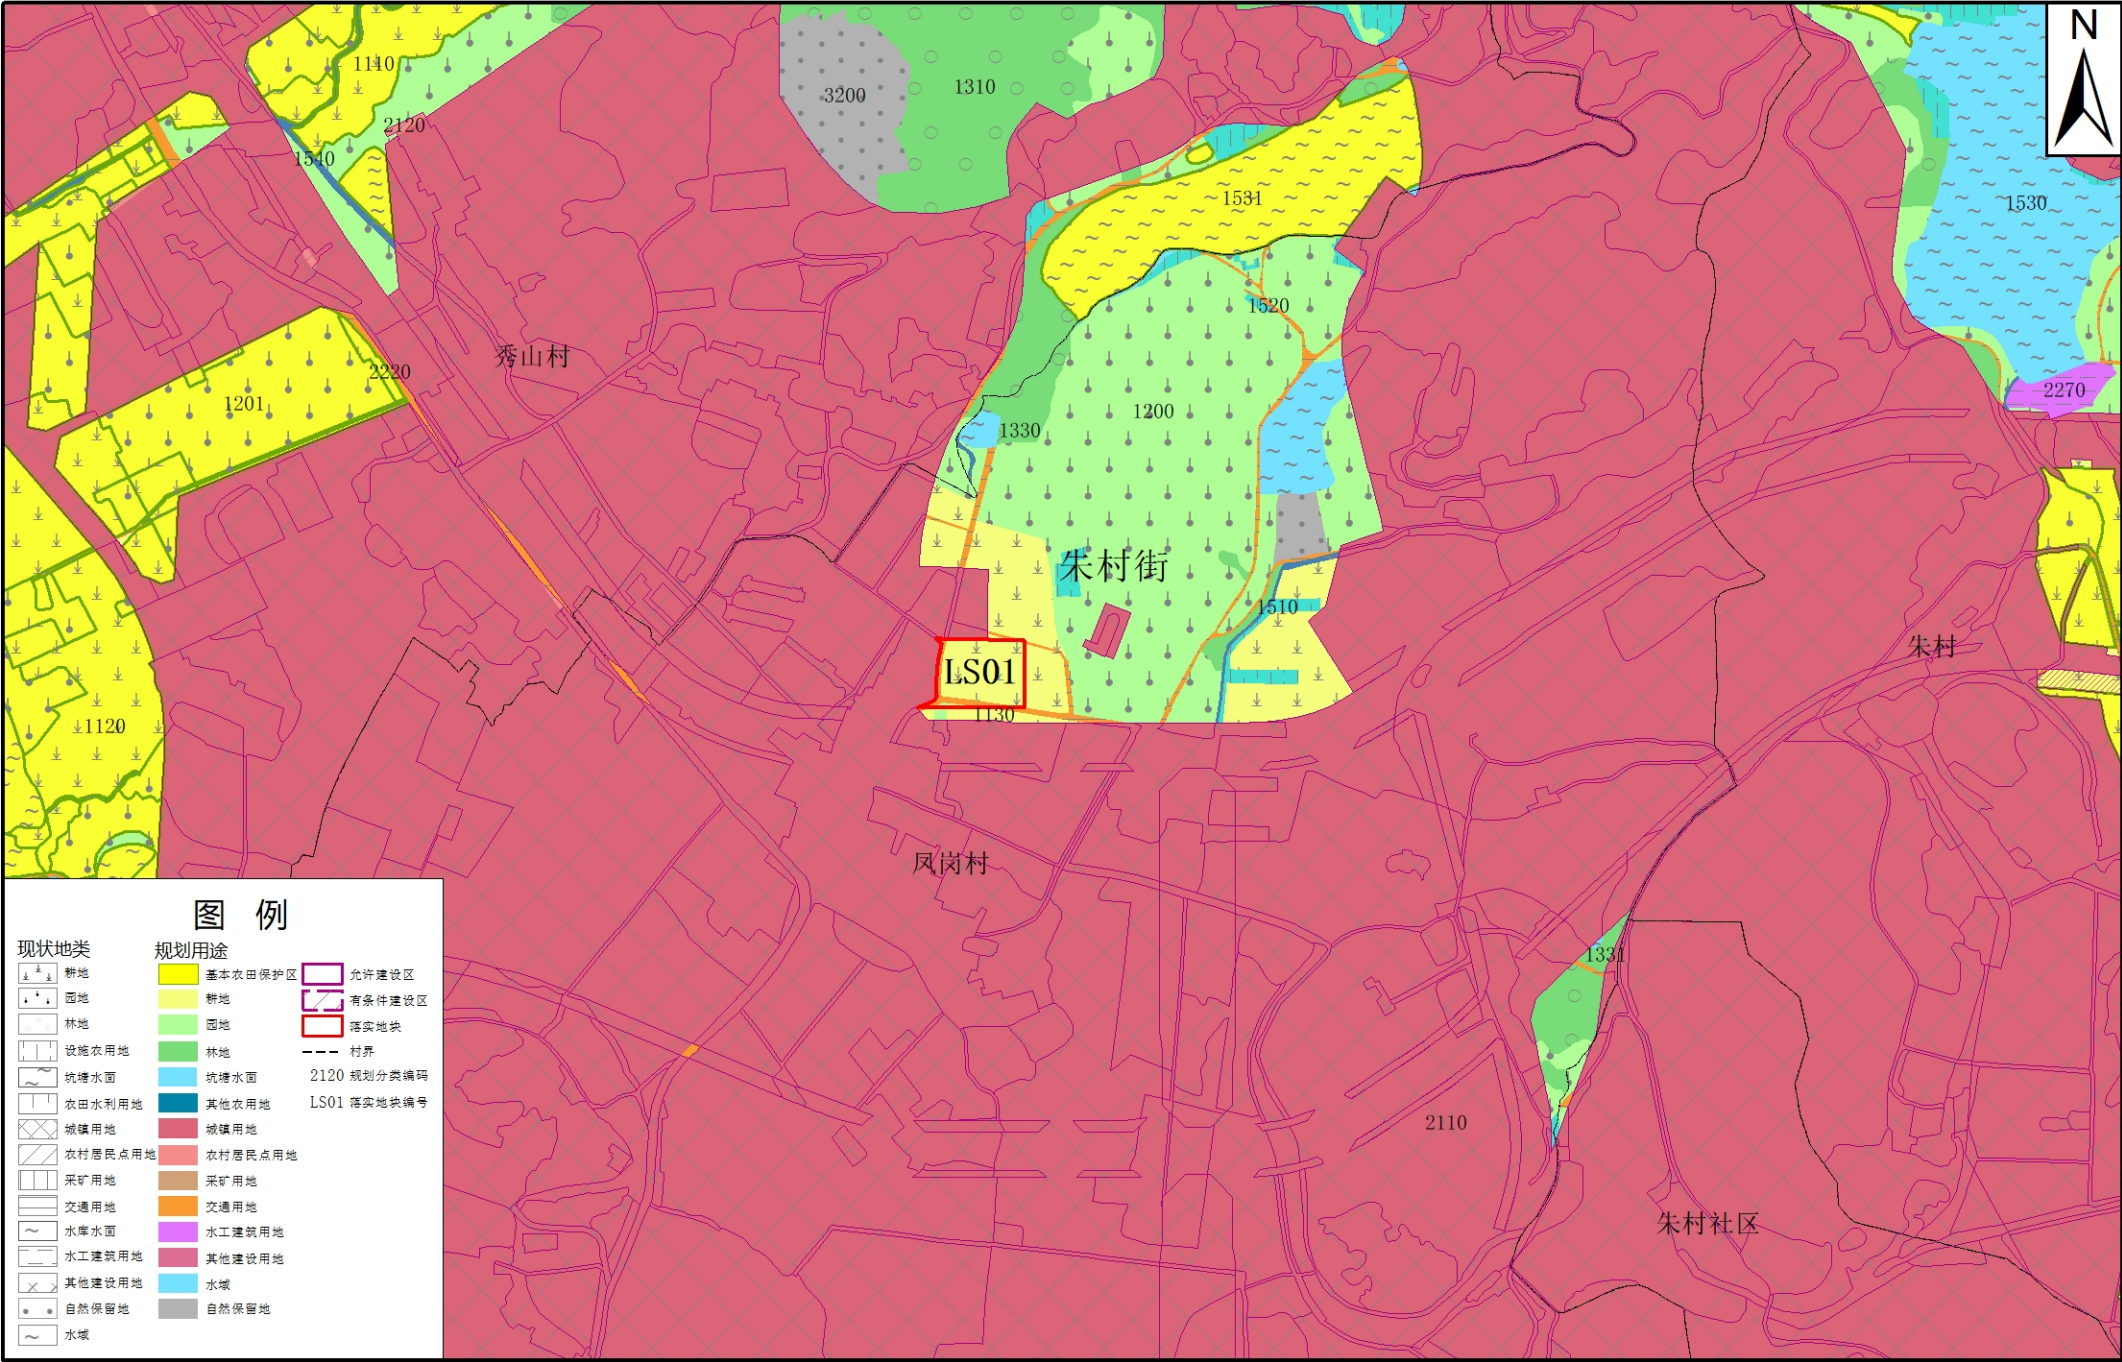


2000国家大地坐标系
1985国家高程基准

1: 10000

广州市规划和自然资源局增城区分局 制图
二〇二三年二月

广州市增城区落实地块土地利用规划图（落实后）（LS01）

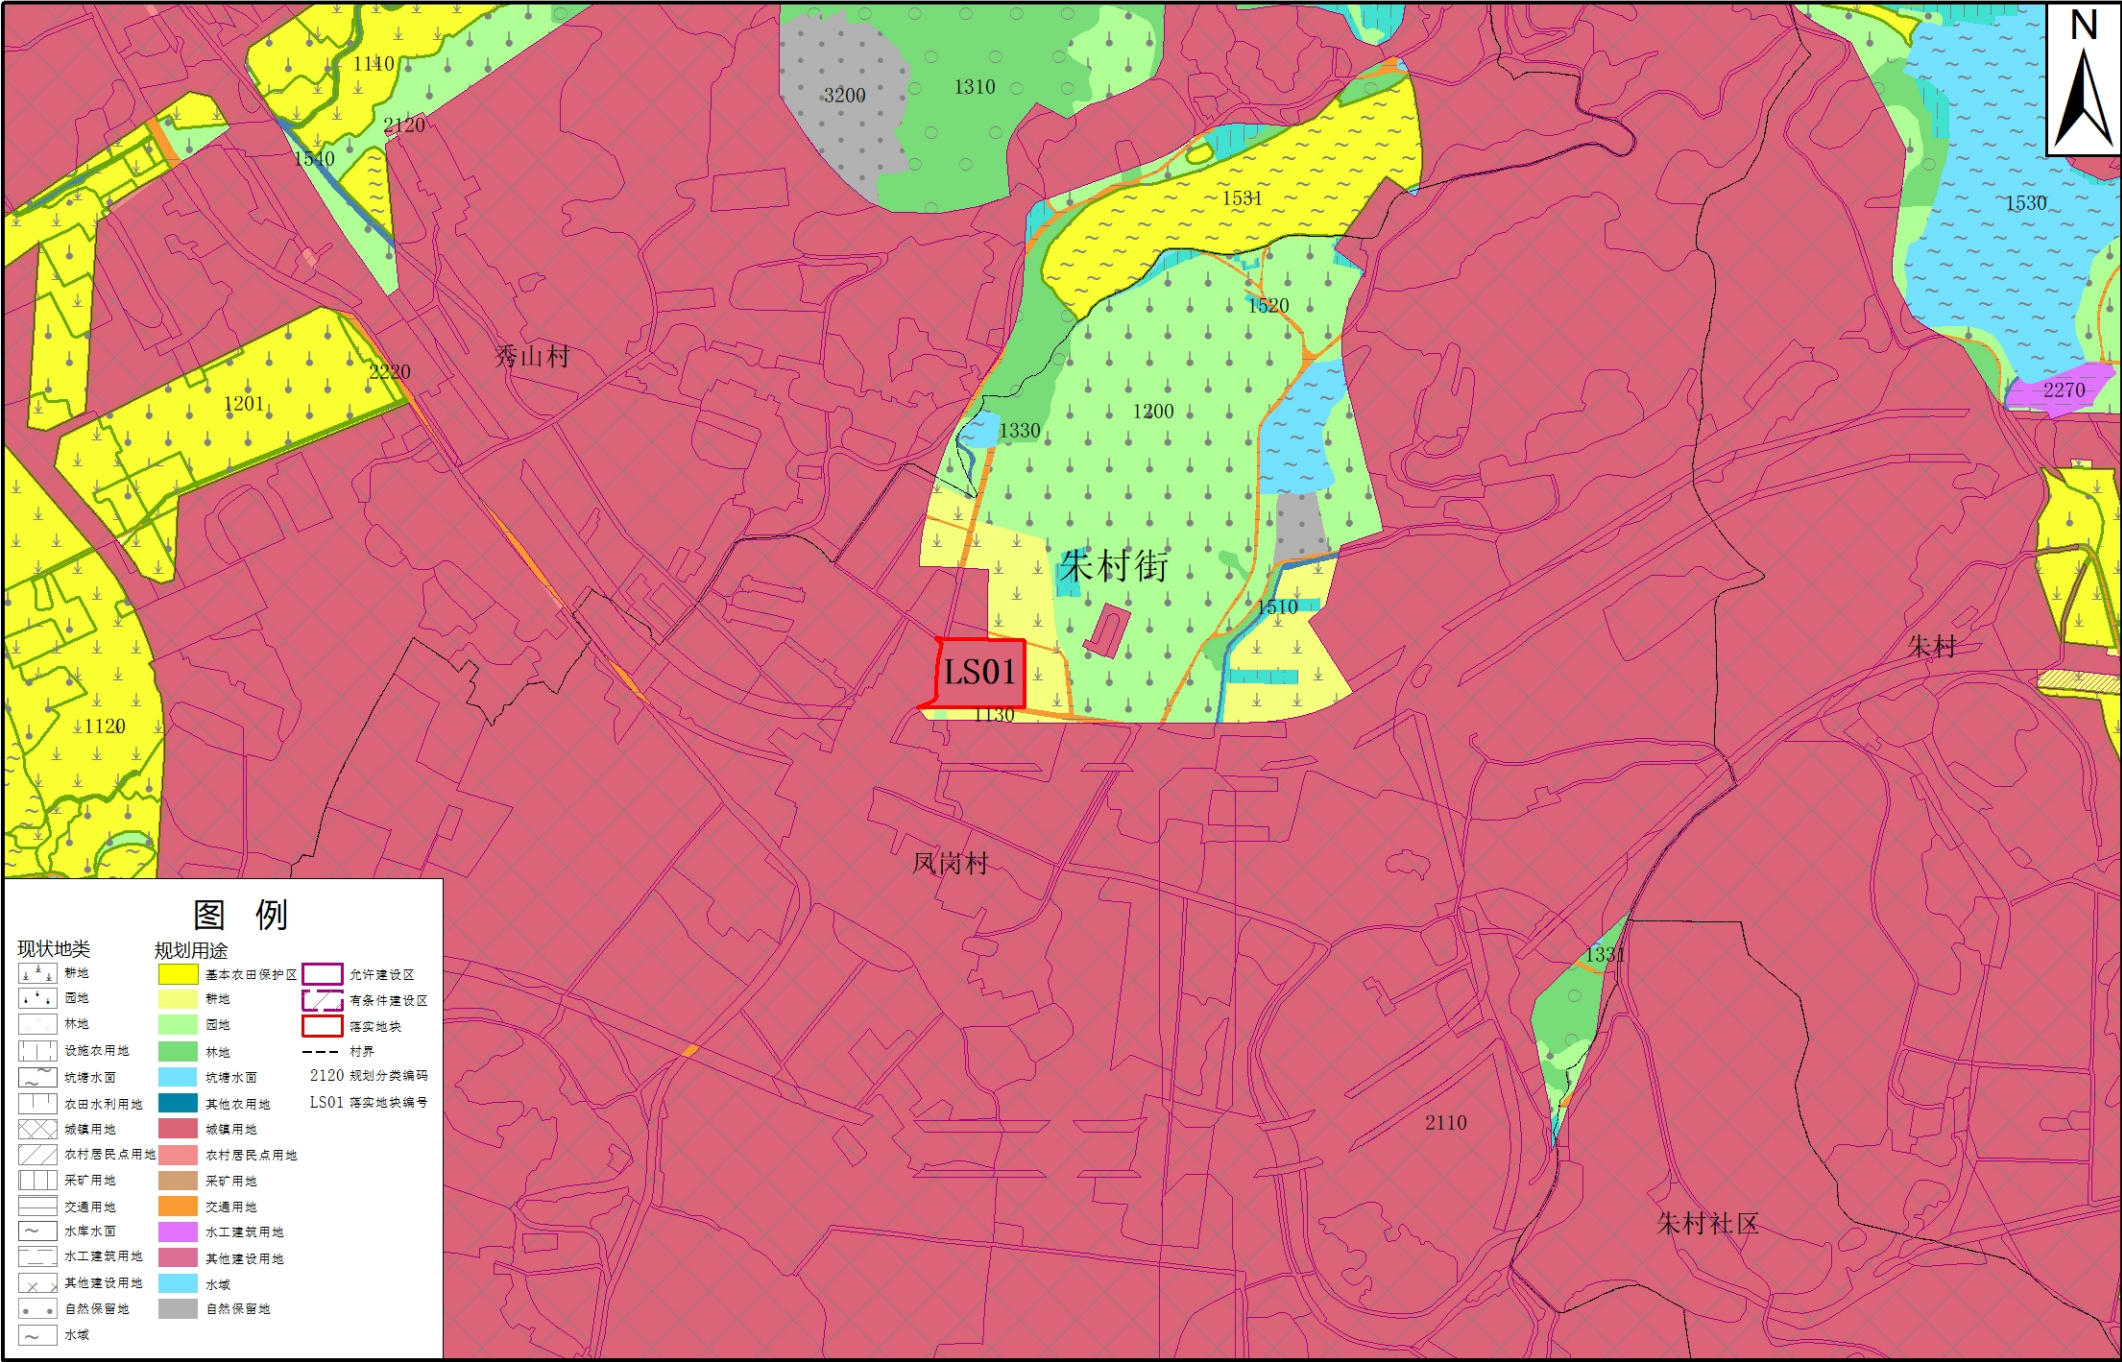


2000国家大地坐标系
1985国家高程基准

1: 10000

广州市规划和自然资源局增城区分局 制图
二〇二三年二月

广州市增城区落实地块土地利用规划图（落实前）（LS02-LS06）

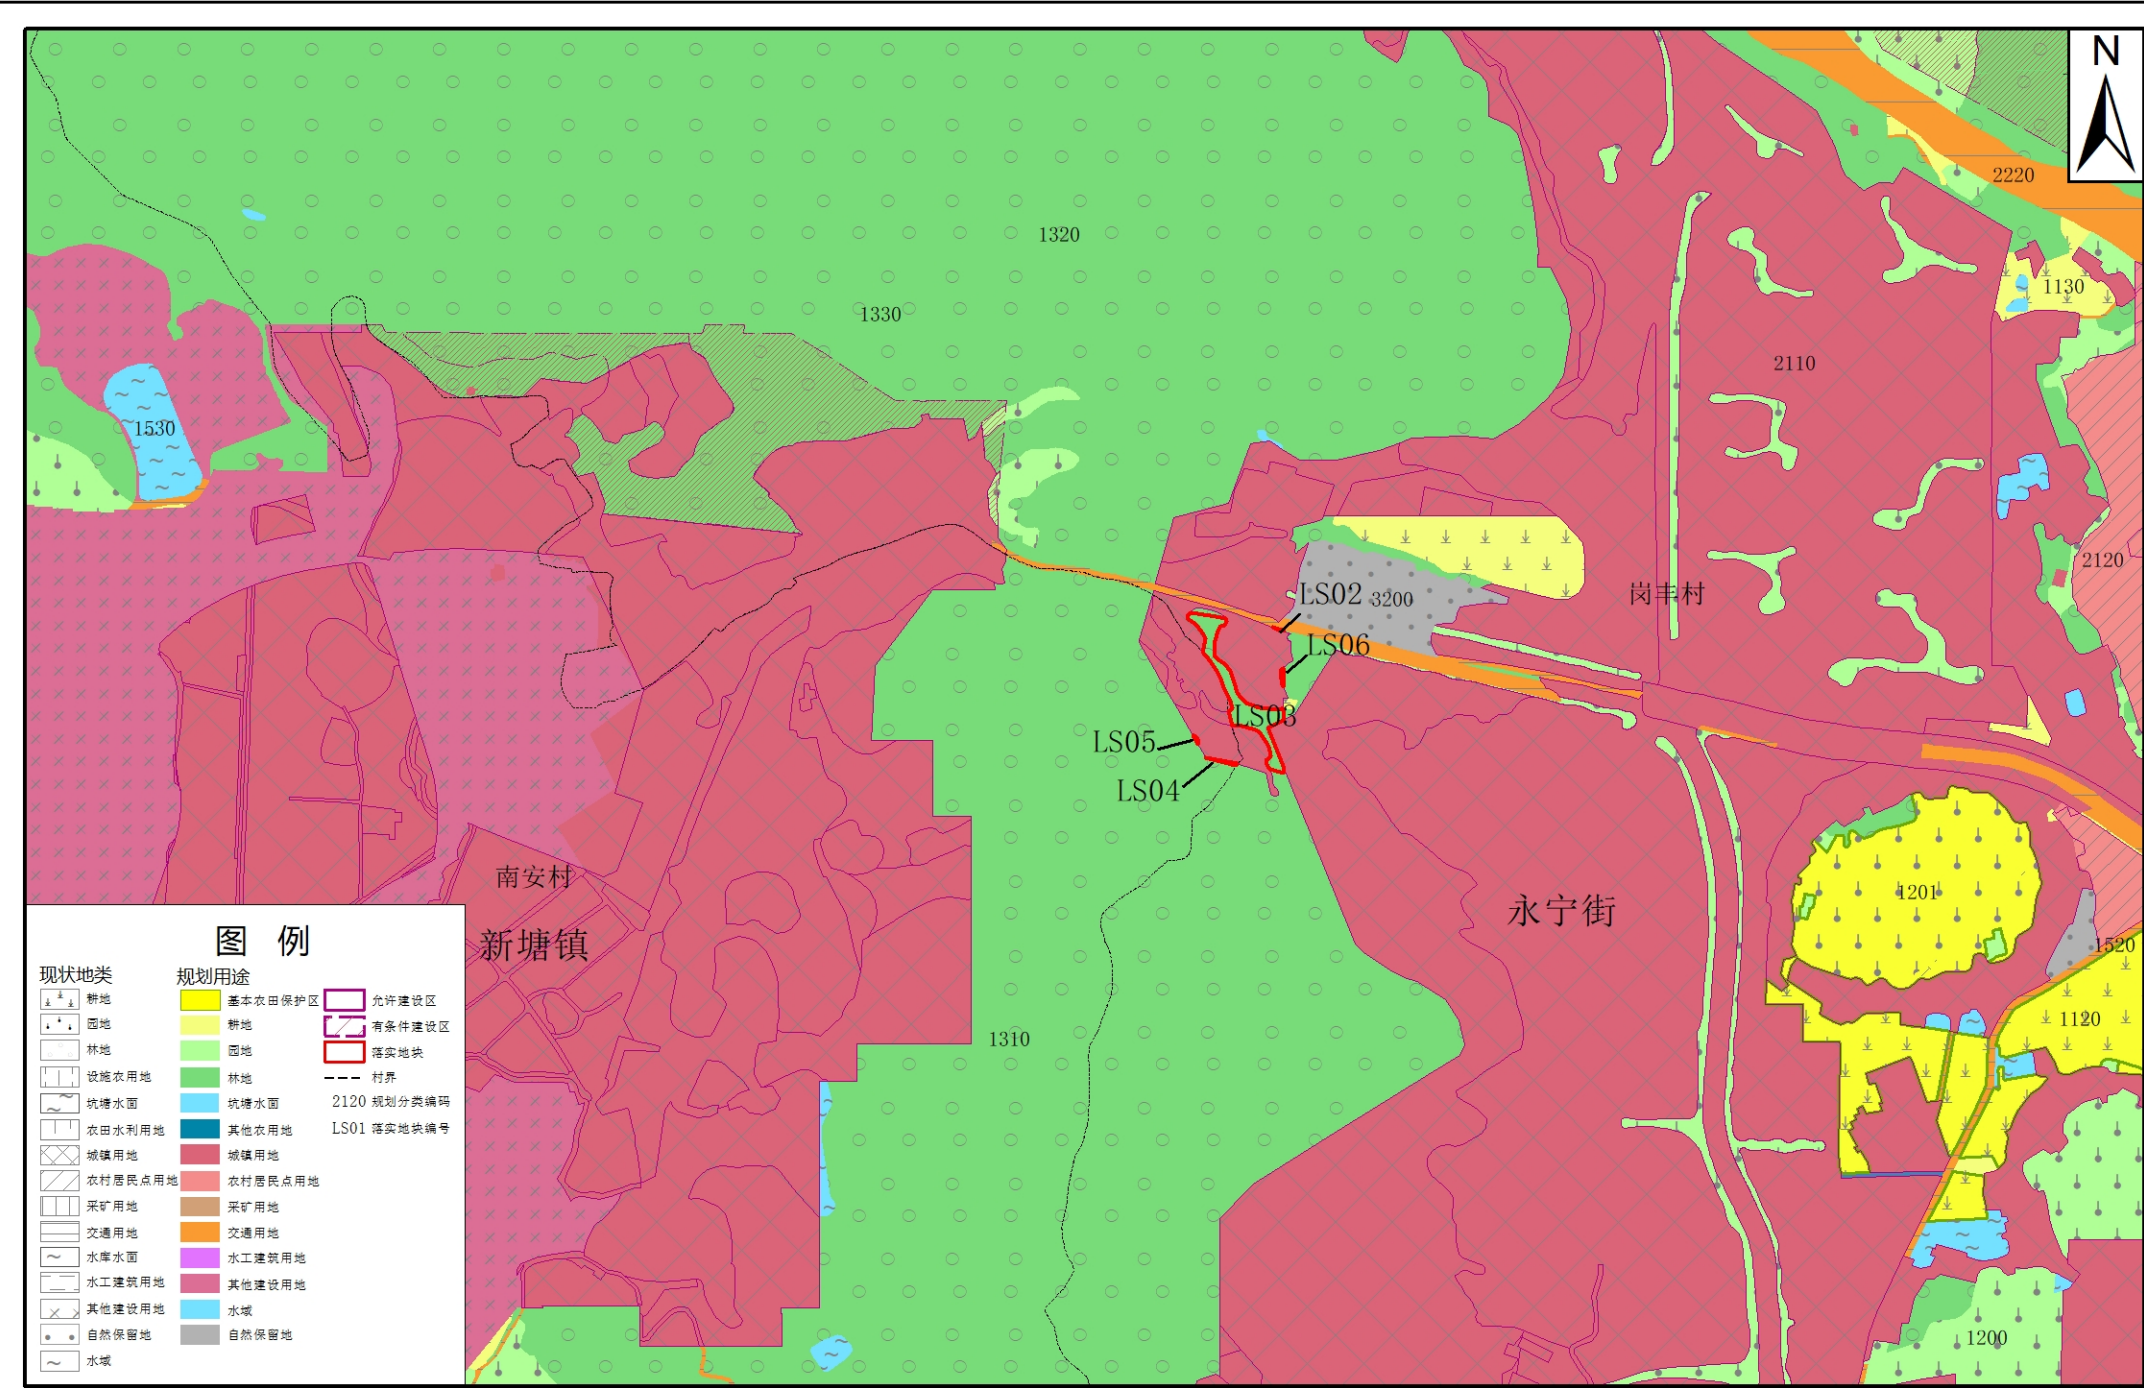


2000国家大地坐标系
1985国家高程基准

1: 10000

广州市规划和自然资源局增城区分局 制图
二〇二三年二月

广州市增城区落实地块土地利用规划图（落实后）（LS02-LS06）

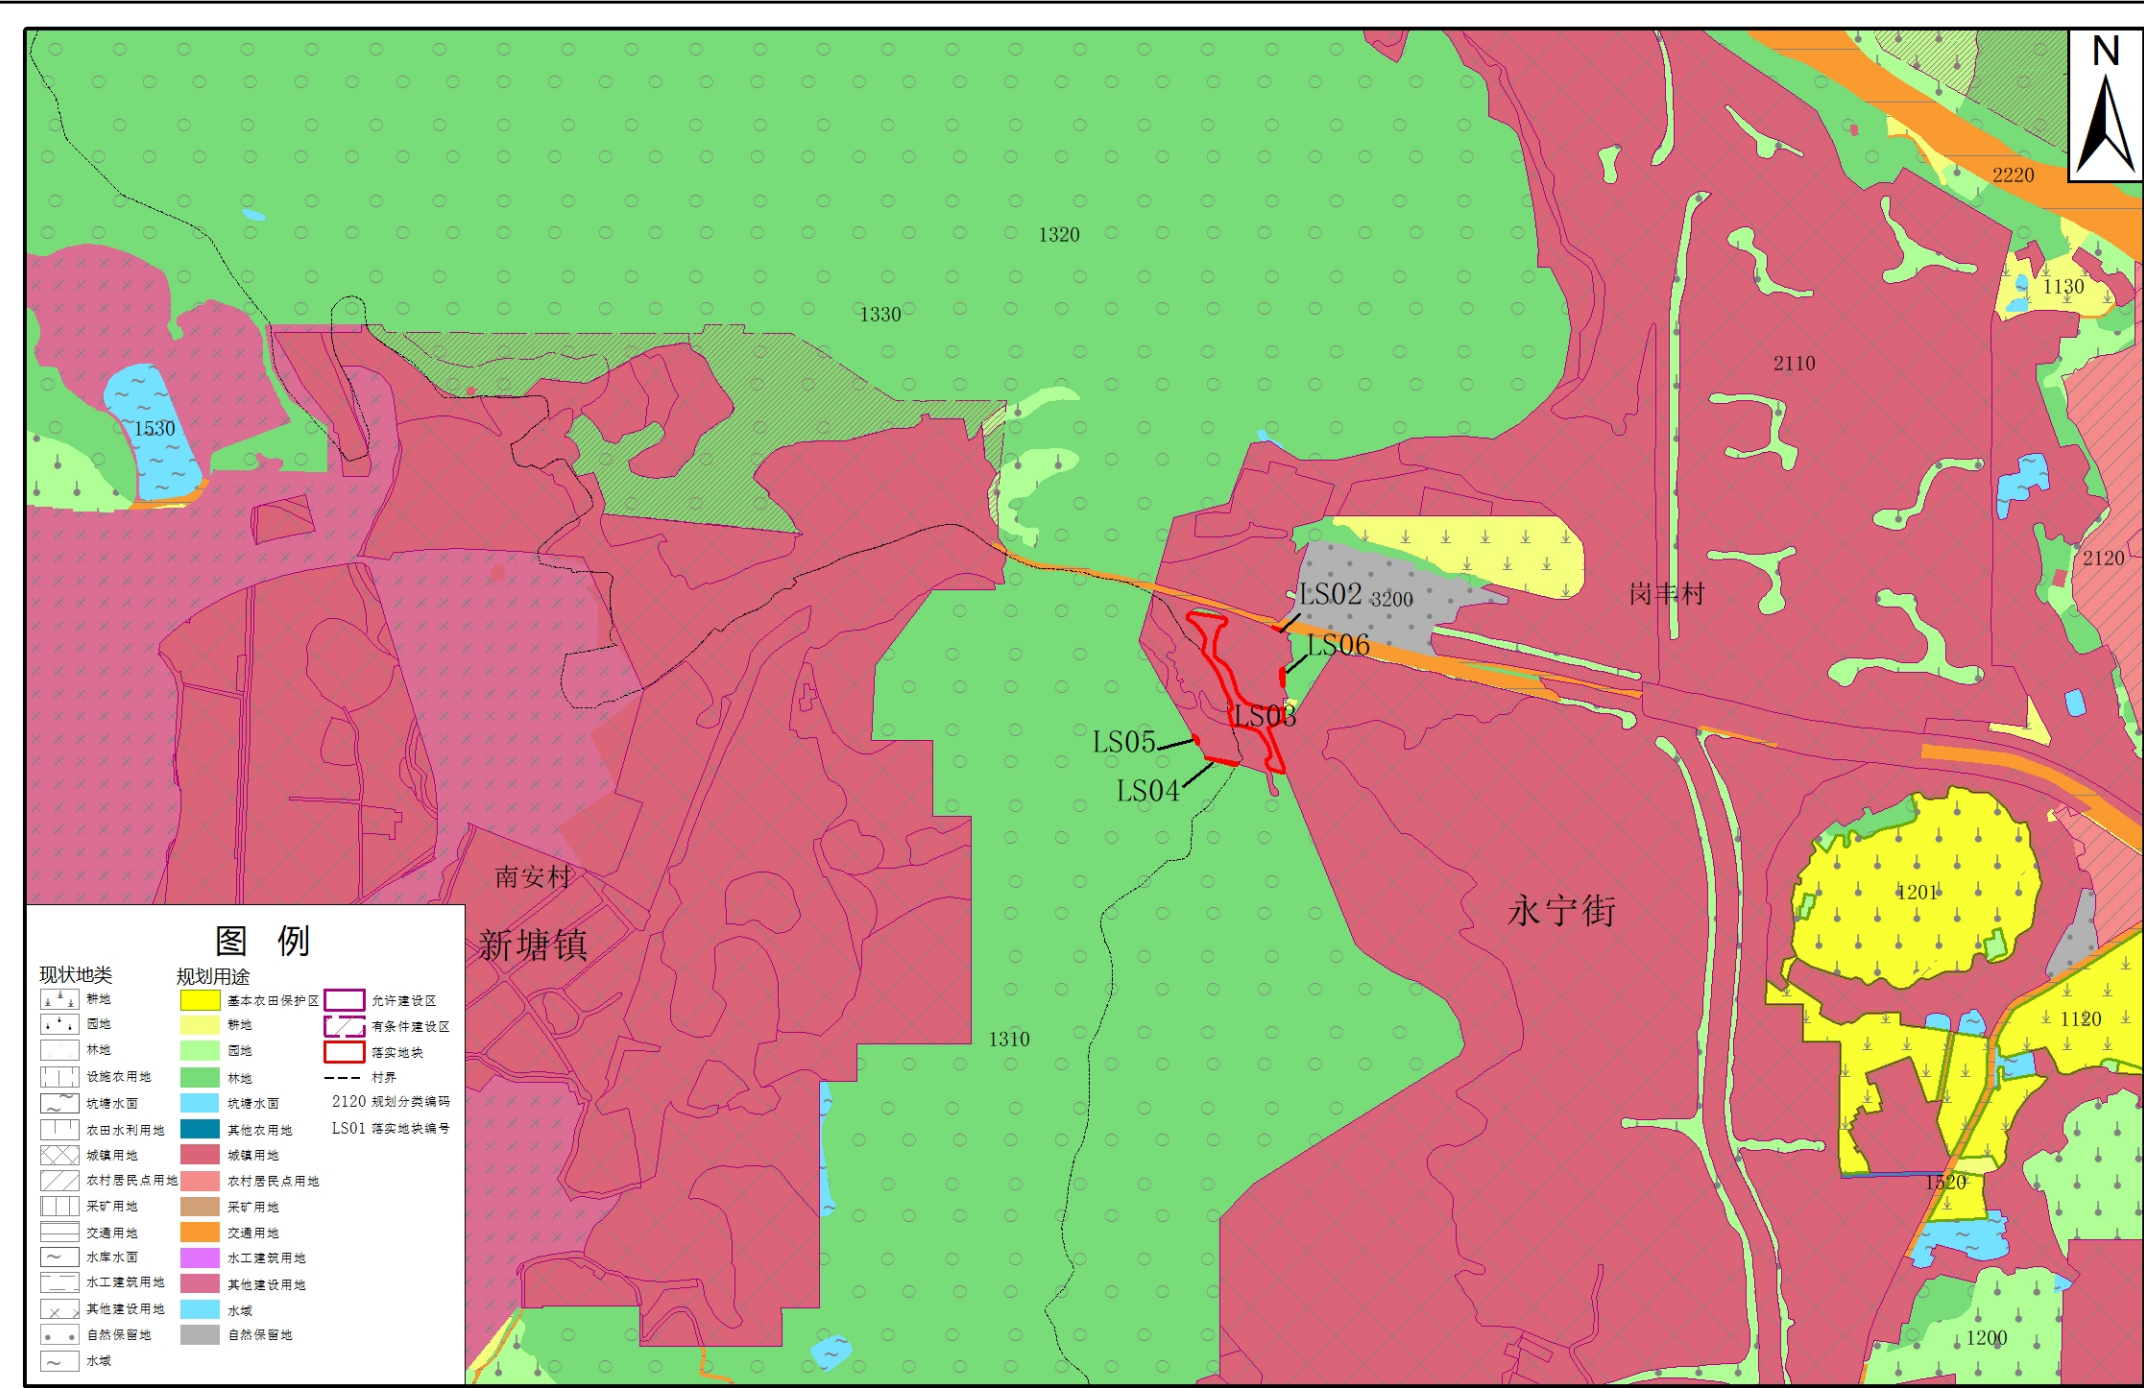

2000国家大地坐标系
1985国家高程基准

1: 10000

广州市规划和自然资源局增城区分局 制图
二〇二三年二月