



增城区占用永久基本农田 土地利用总体规划图（修改前）（局部一）

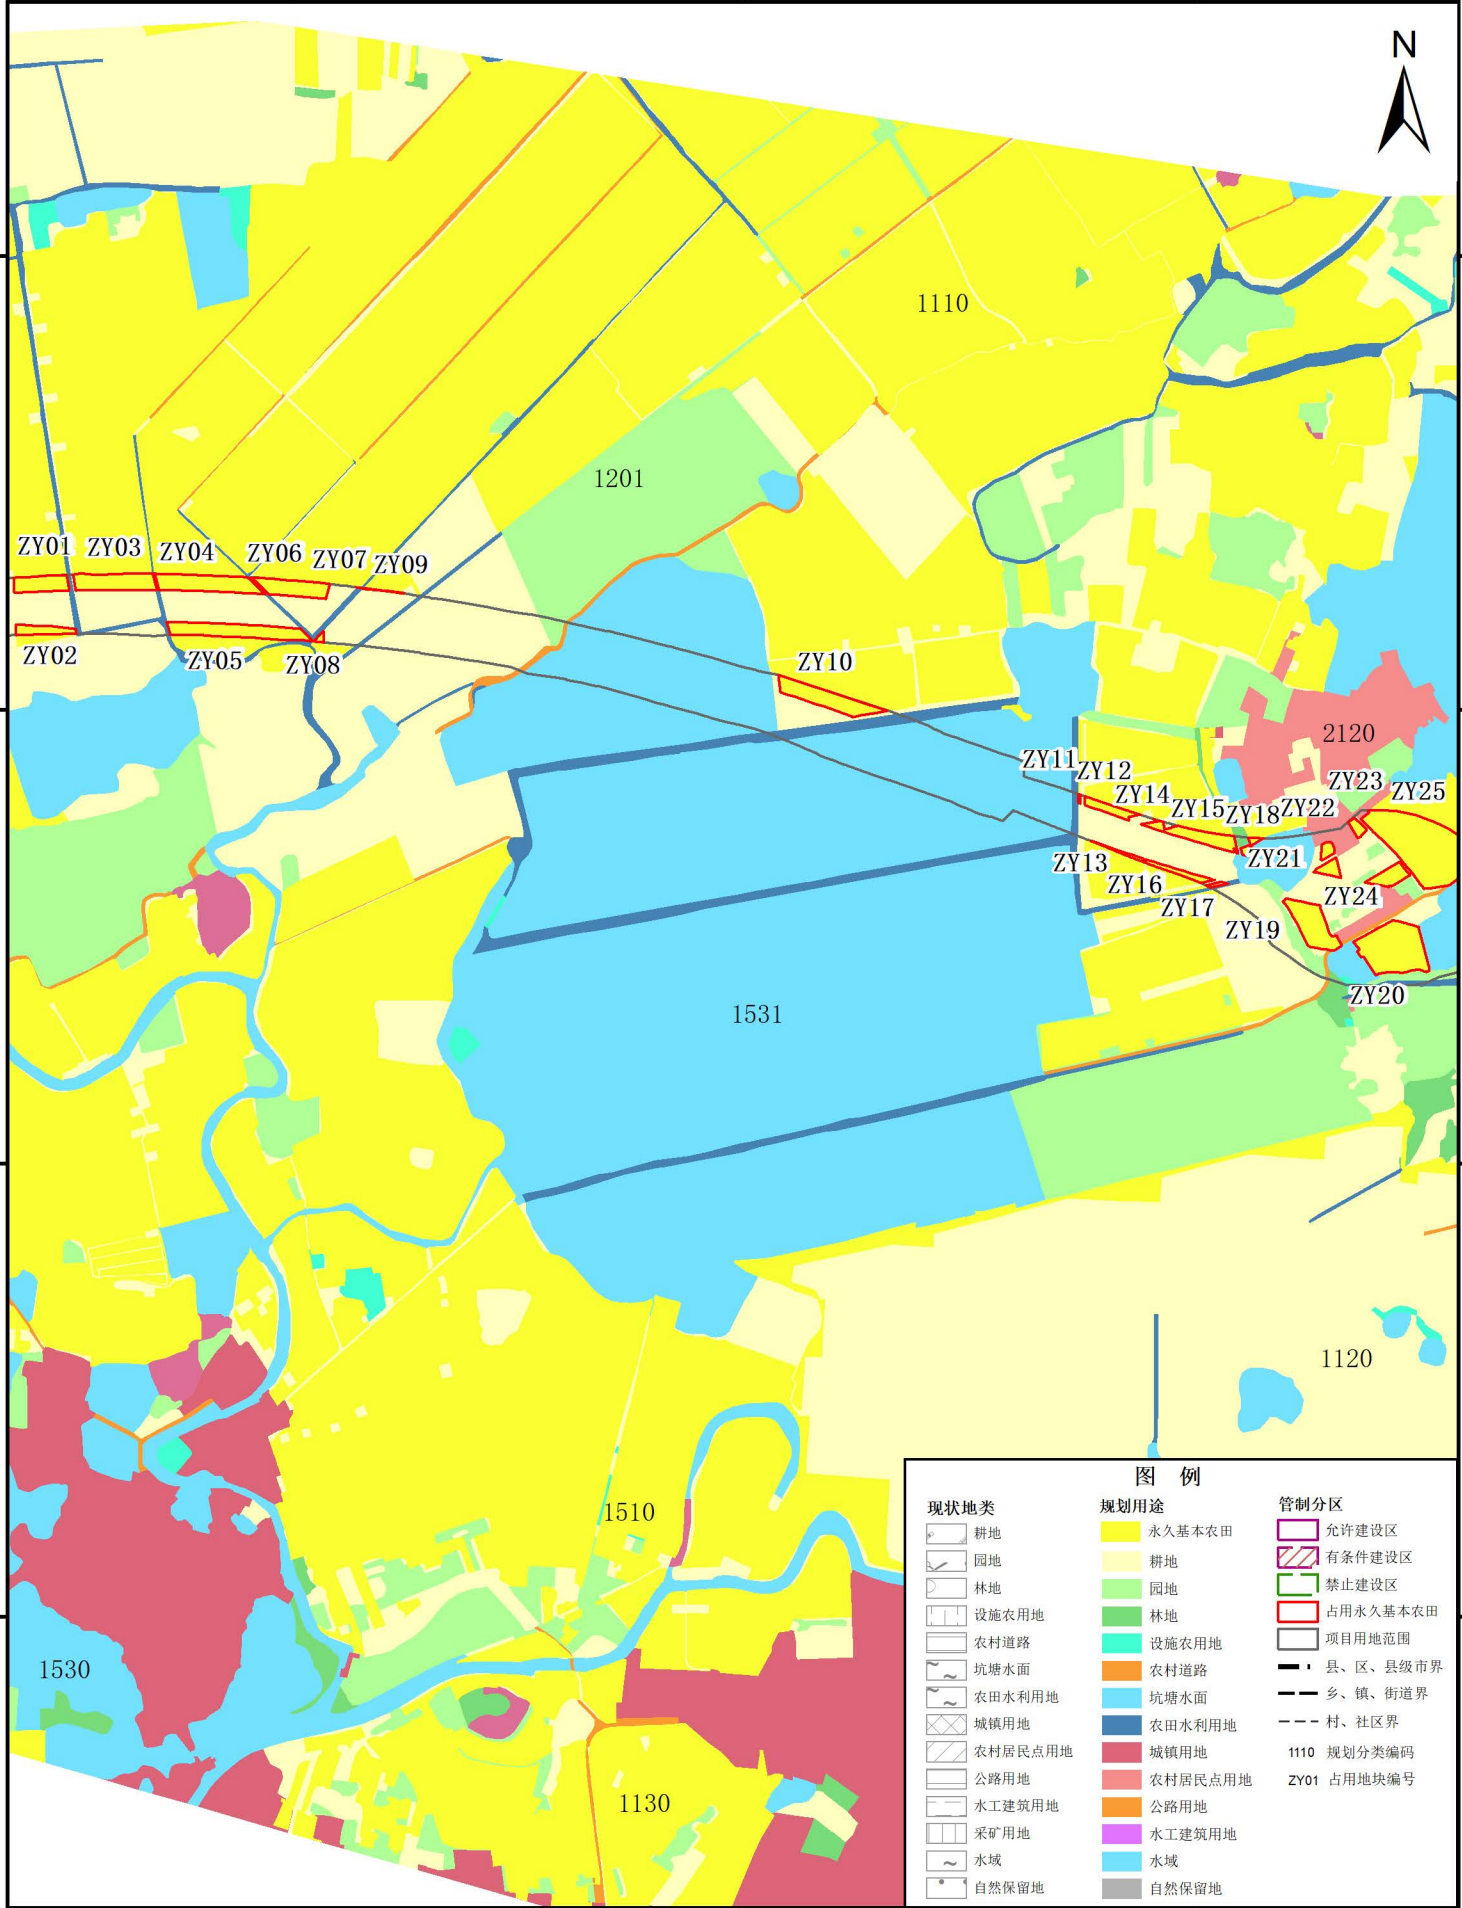

增城区占用永久基本农田
土地利用总体规划图（修改前）（局部二）

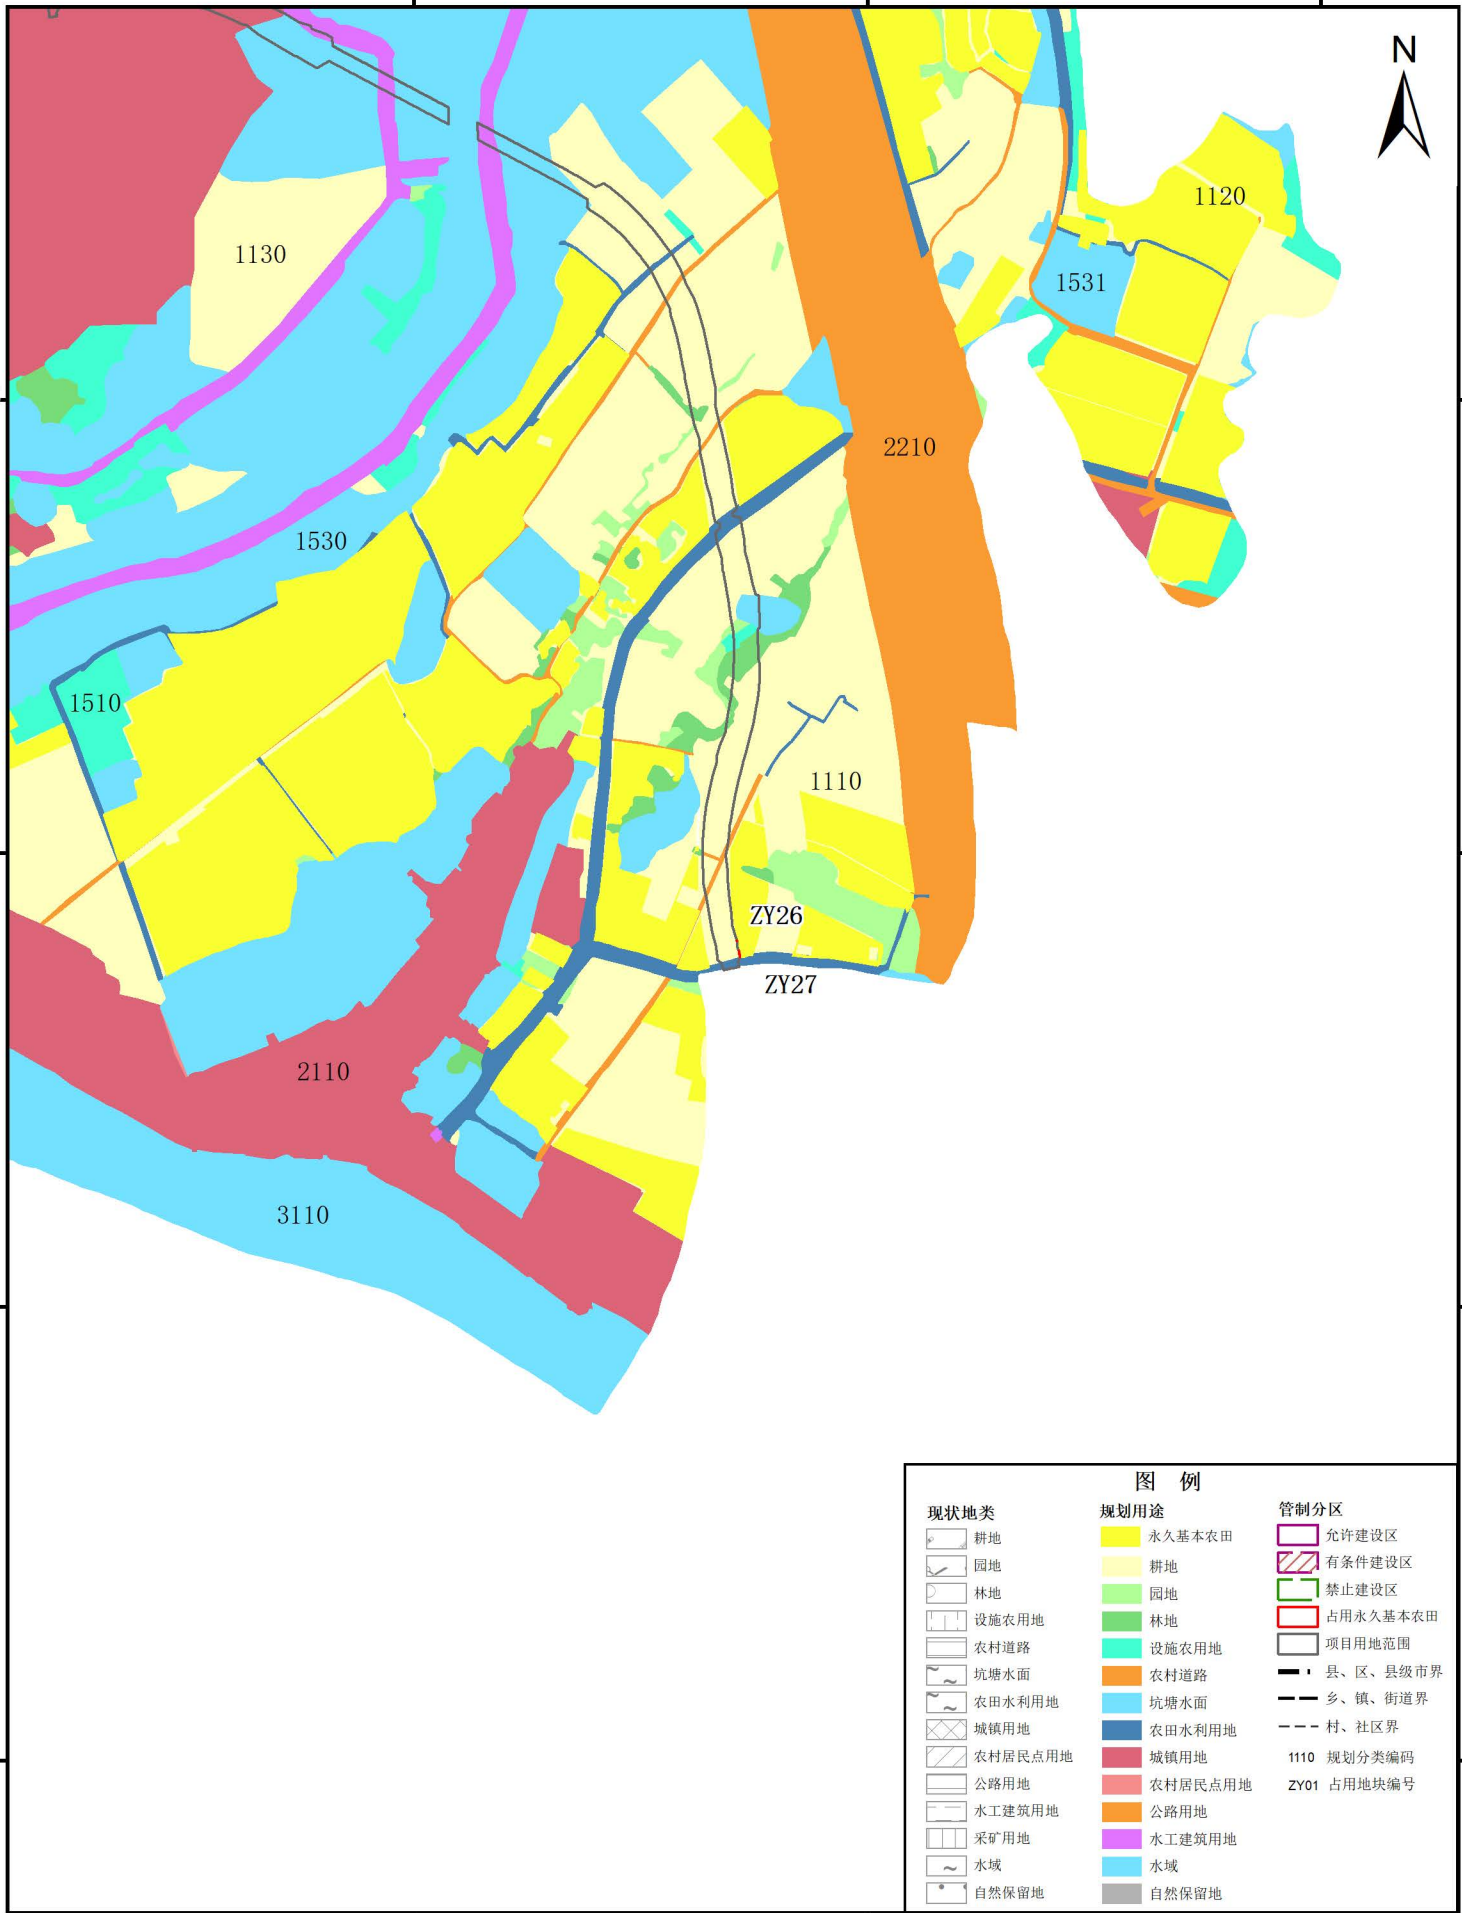

增城区占用永久基本农田
土地利用总体规划图（修改前）（局部三）

