



# 增城区占用永久基本农田 土地利用总体规划图（修改后）（局部一）

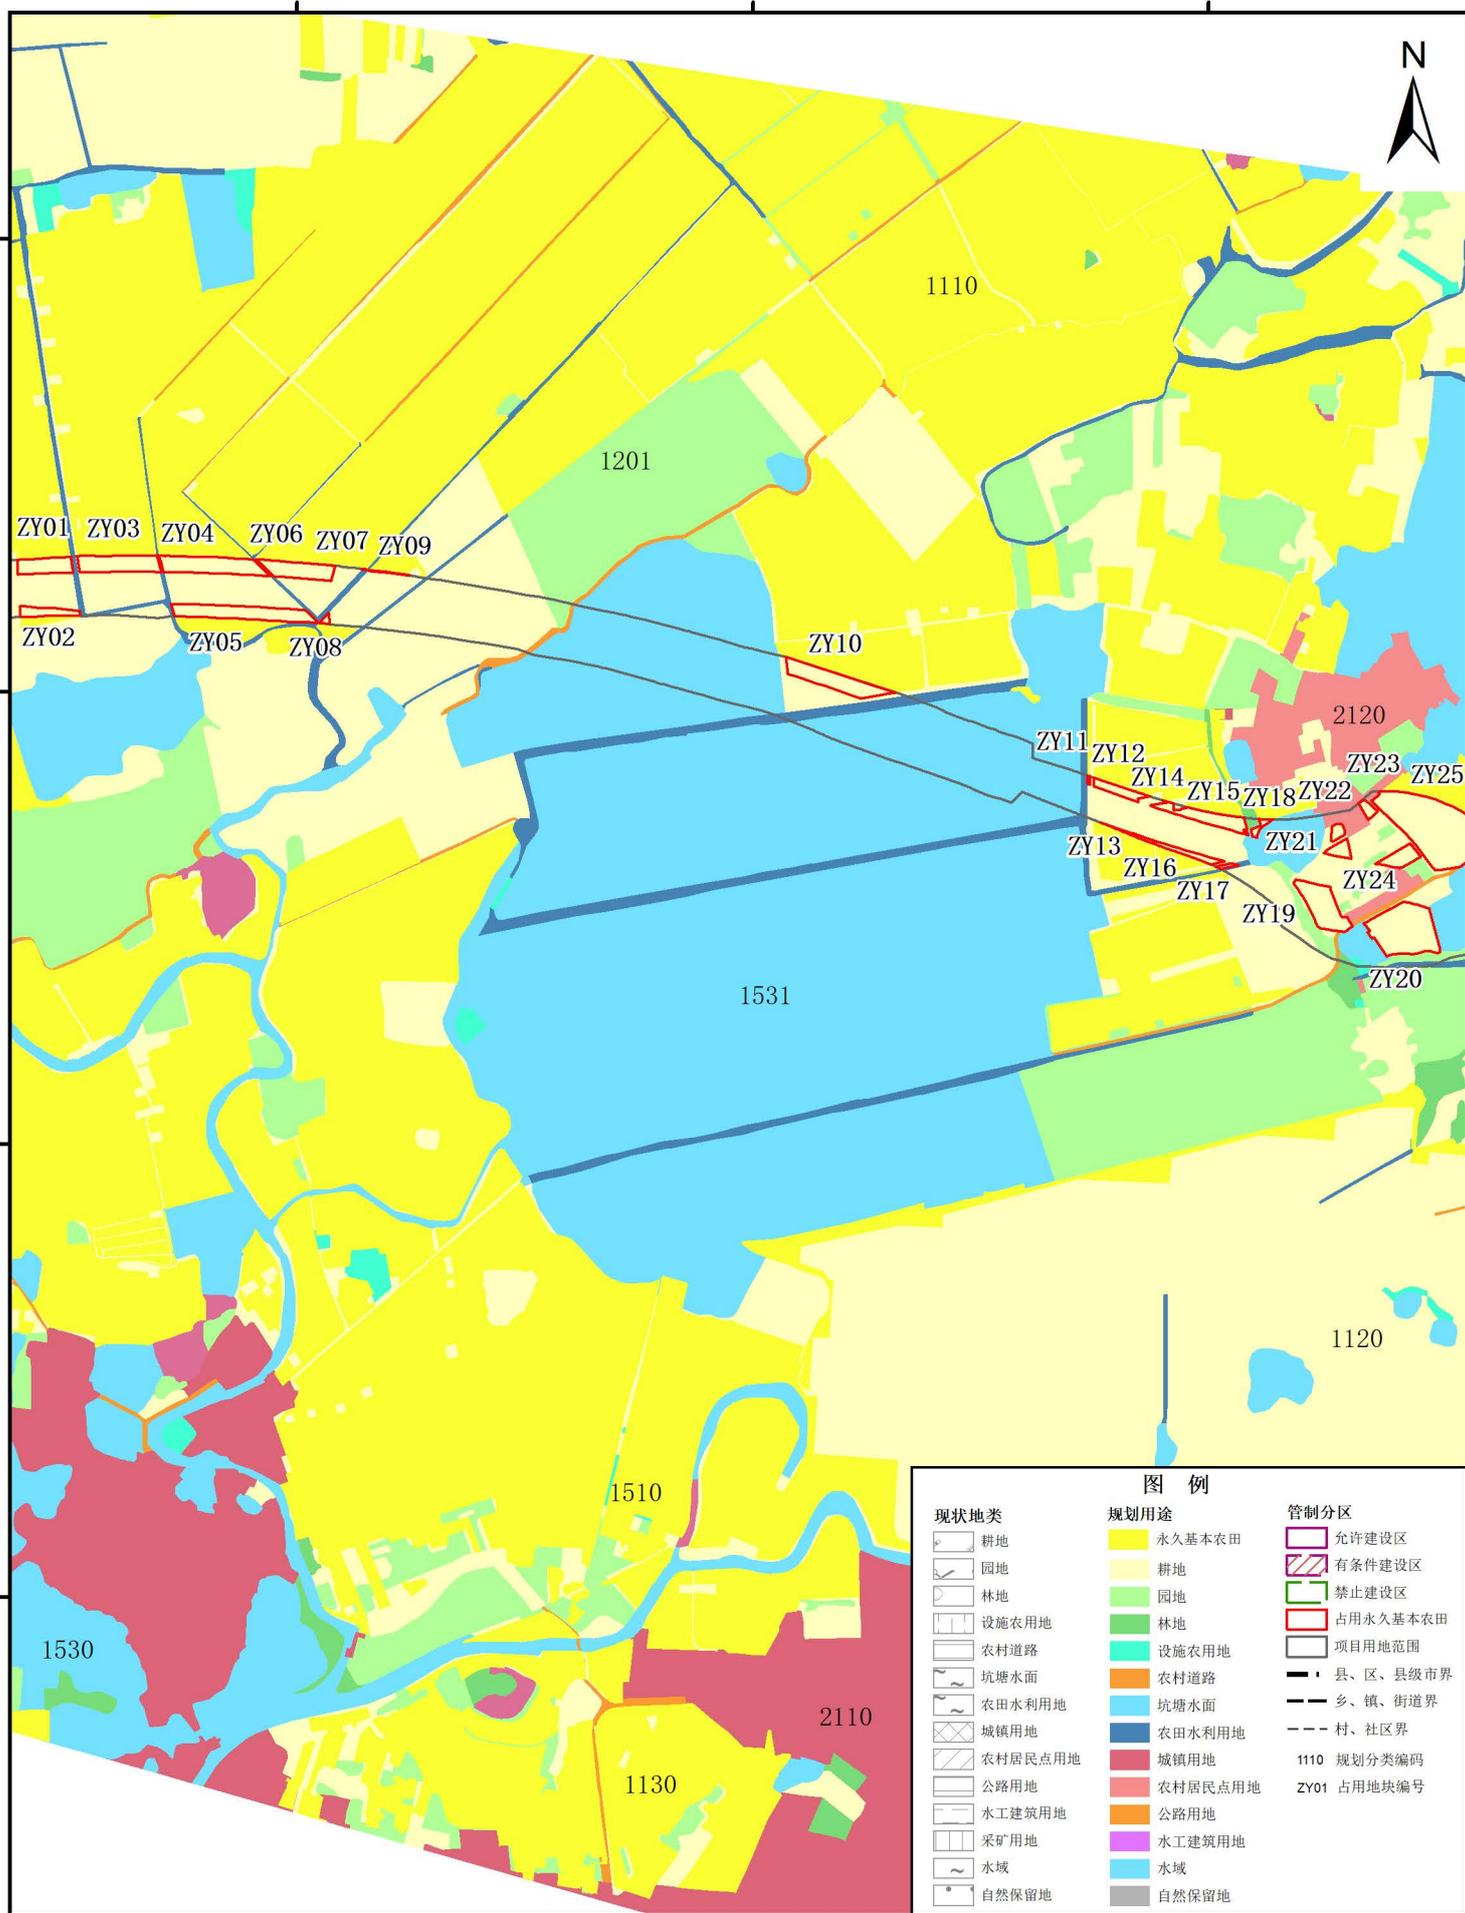


现状地类	规划用途	管制分区
耕地	永久基本农田	允许建设区
园地	耕地	有条件建设区
林地	园地	禁止建设区
设施农用地	林地	占用永久基本农田
农村道路	设施农用地	项目用地范围
坑塘水面	农村道路	县、区、县级界
农田水利用地	坑塘水面	乡、镇、街道界
城镇用地	农田水利用地	村、社区界
农村居民点用地	城镇用地	1110 规划分类编码
公路用地	农村居民点用地	ZY01 占地地块编号
水工建筑用地	公路用地	
采矿用地	水工建筑用地	
水域	水域	
自然保留地	自然保留地	

# 增城区占用永久基本农田 土地利用总体规划图（修改后）（局部二）

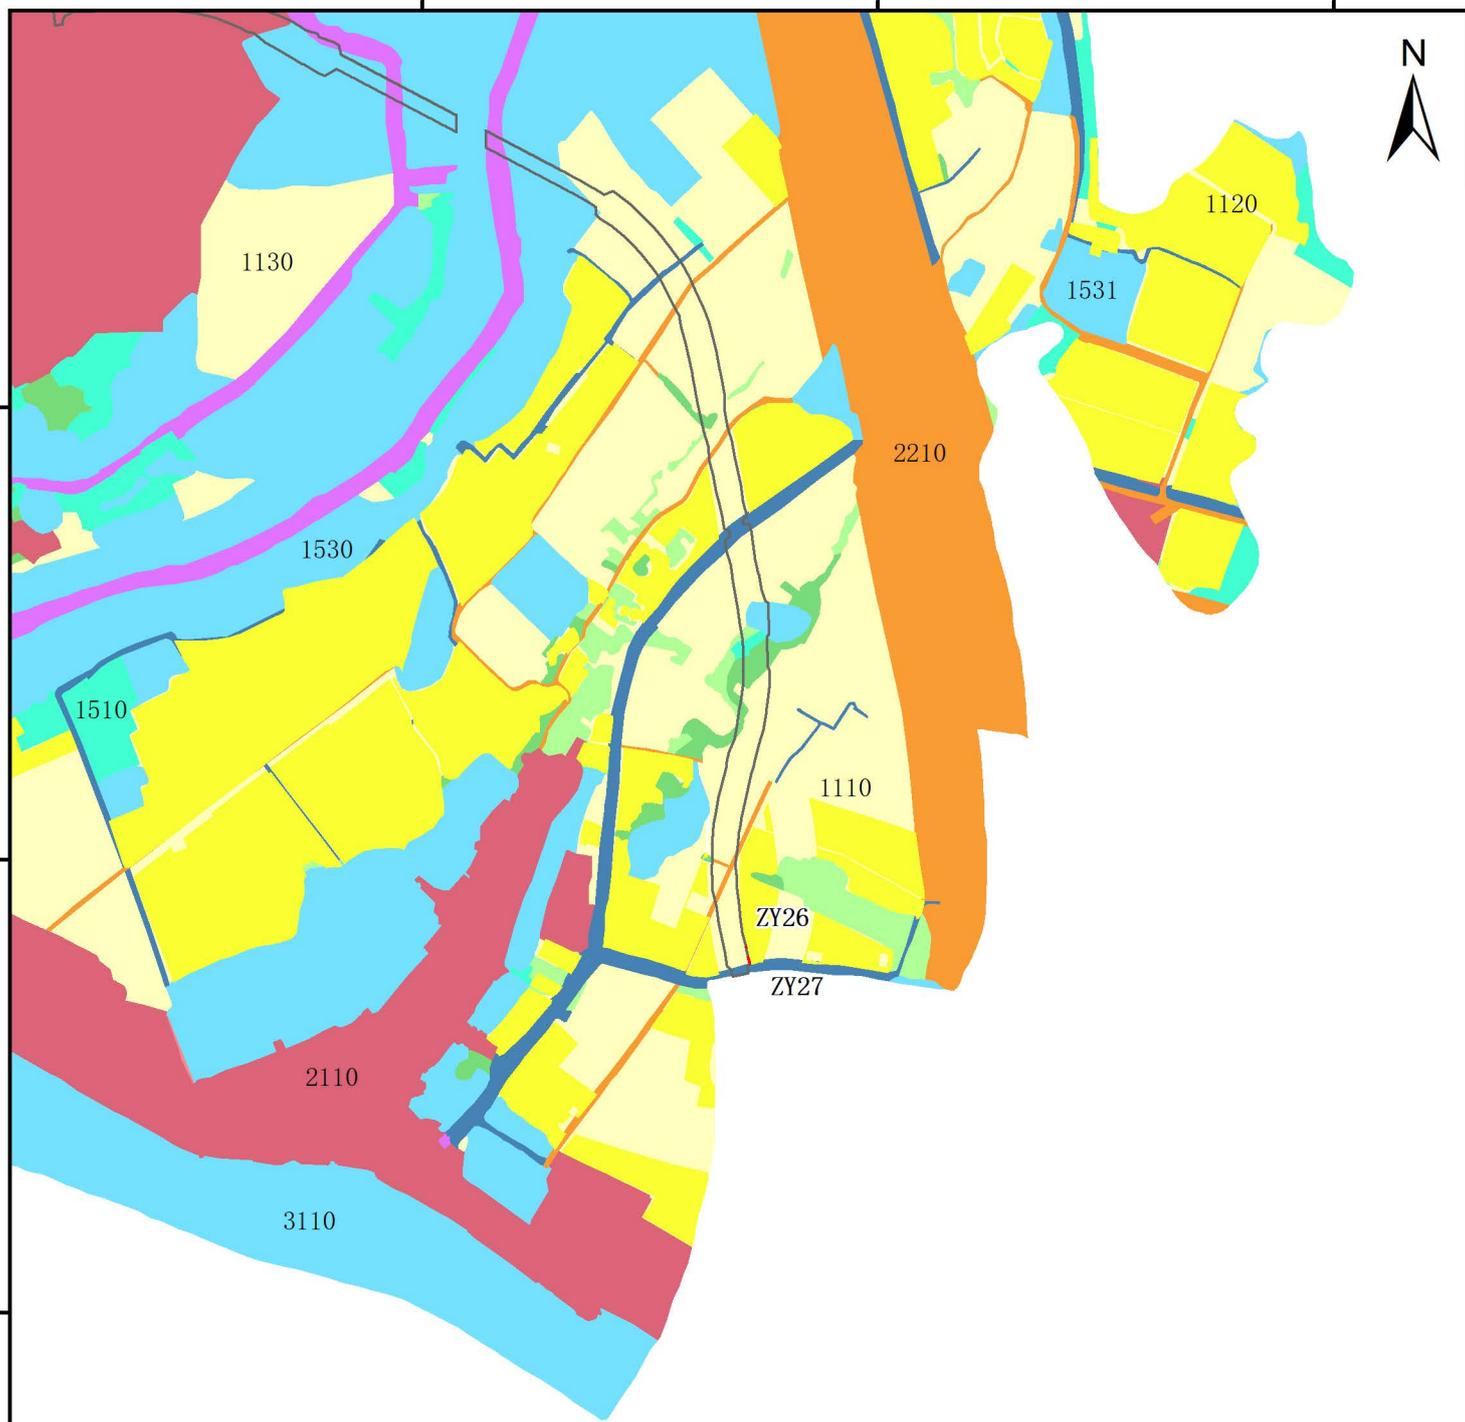

图例		
<b>现状地类</b>	<b>规划用途</b>	<b>管制分区</b>
耕地	永久基本农田	允许建设区
园地	耕地	有条件建设区
林地	园地	禁止建设区
设施农用地	林地	占用永久基本农田
农村道路	设施农用地	项目用地范围
坑塘水面	农村道路	县、区、县级市界
农田水利用地	坑塘水面	乡、镇、街道界
城镇用地	农田水利用地	村、社区界
农村居民点用地	城镇用地	规划分类编码
公路用地	农村居民点用地	占地地块编号
水工建筑用地	公路用地	
采矿用地	水工建筑用地	
水域	水域	
自然保留地	自然保留地	

# 增城区占用永久基本农田 土地利用总体规划图（修改后）（局部三）

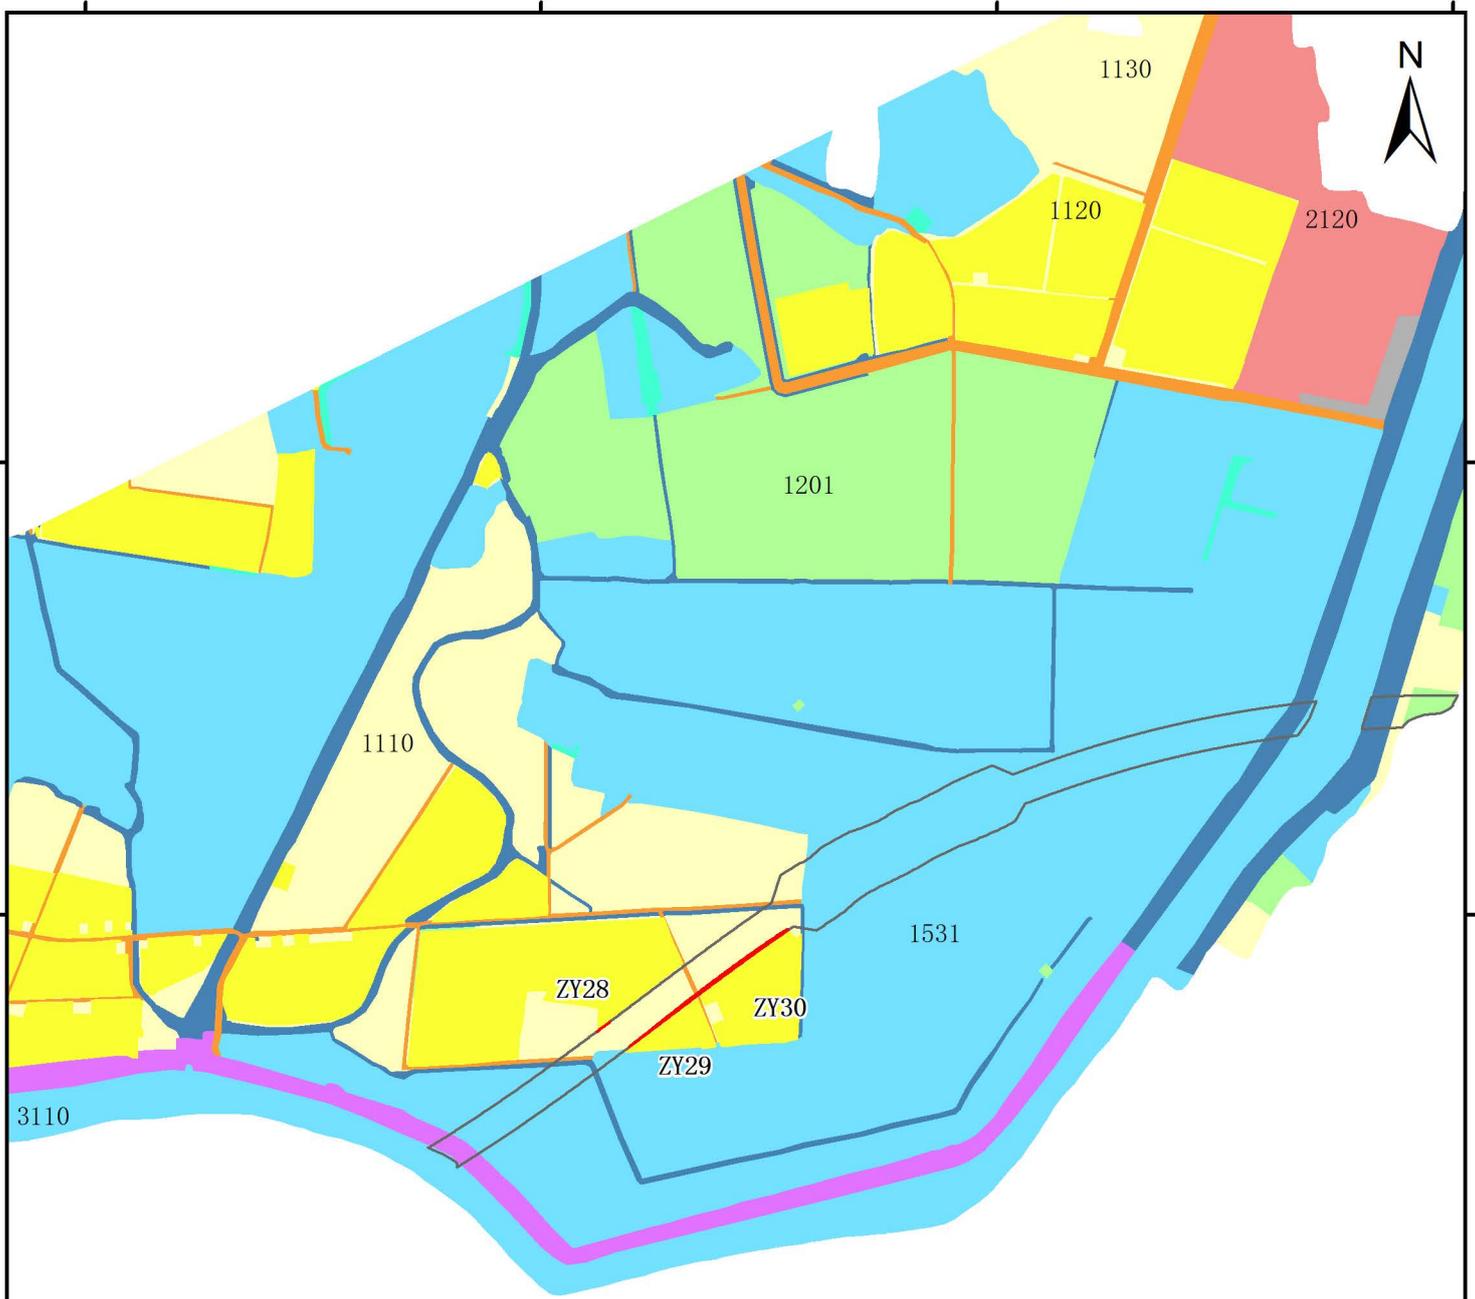

图例		
<b>现状地类</b>	<b>规划用途</b>	<b>管制分区</b>
耕地	永久基本农田	允许建设区
园地	耕地	有条件建设区
林地	园地	禁止建设区
设施农用地	林地	占用永久基本农田
农村道路	设施农用地	项目用地范围
坑塘水面	农村道路	县、区、县级市界
农田水利用地	坑塘水面	乡、镇、街道界
城镇用地	农田水利用地	村、社区界
农村居民点用地	城镇用地	1110 规划分类编码
公路用地	农村居民点用地	ZY01 占地地块编号
水工建筑用地	公路用地	
采矿用地	水工建筑用地	
水域	水域	
自然保留地	自然保留地	