



增城区补划永久基本农田土地利用总体规划图（修改前）（局部一）

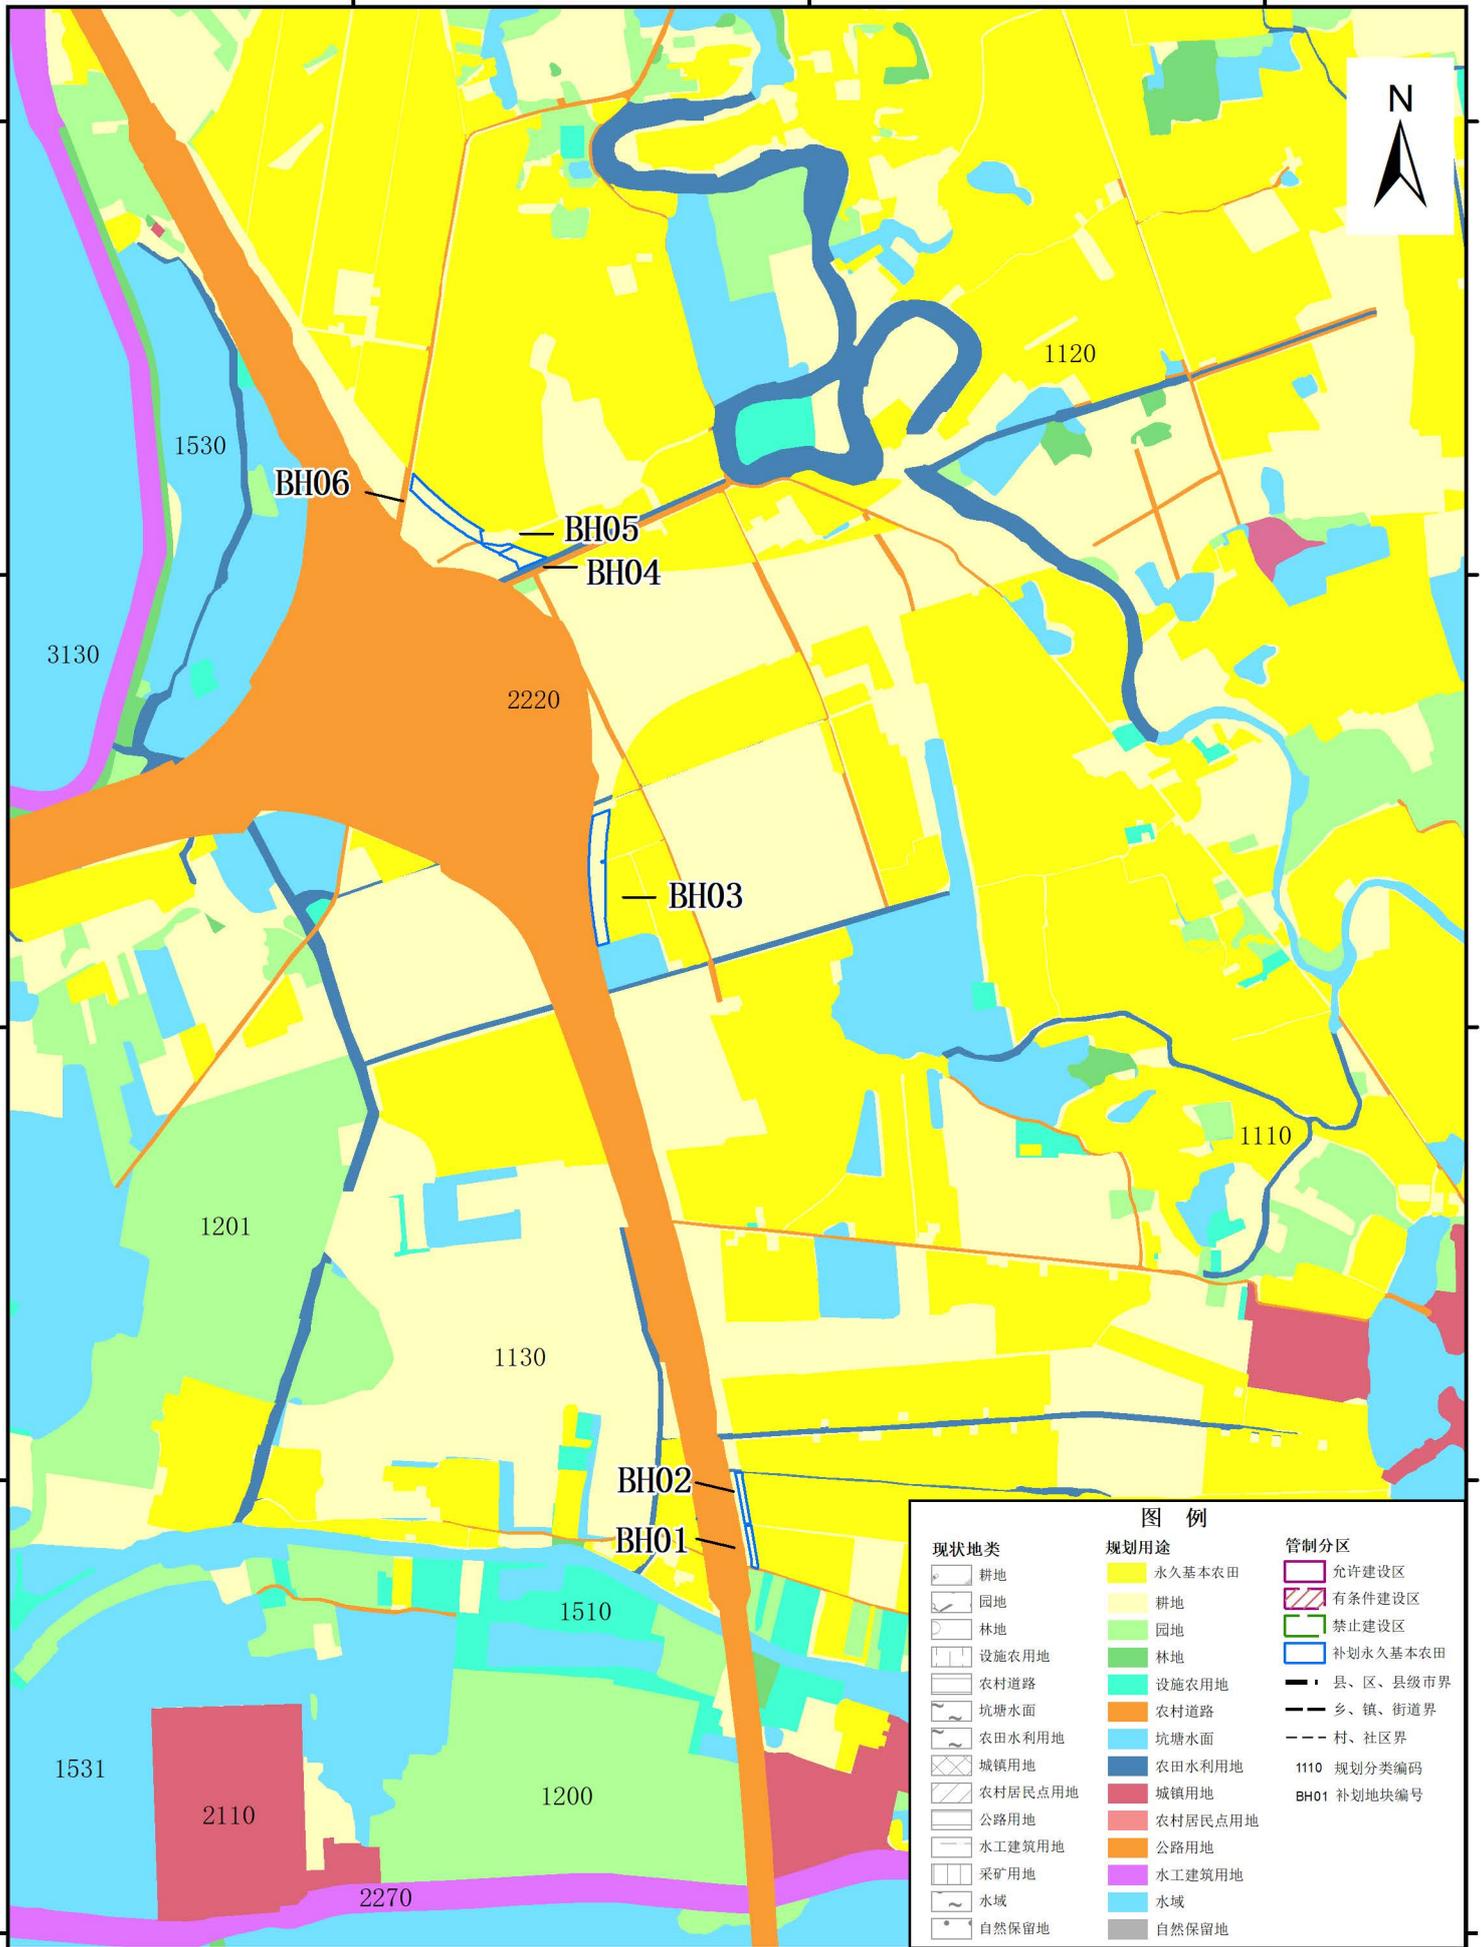


增城区补划永久基本农田土地利用总体规划图（修改前）（局部二）

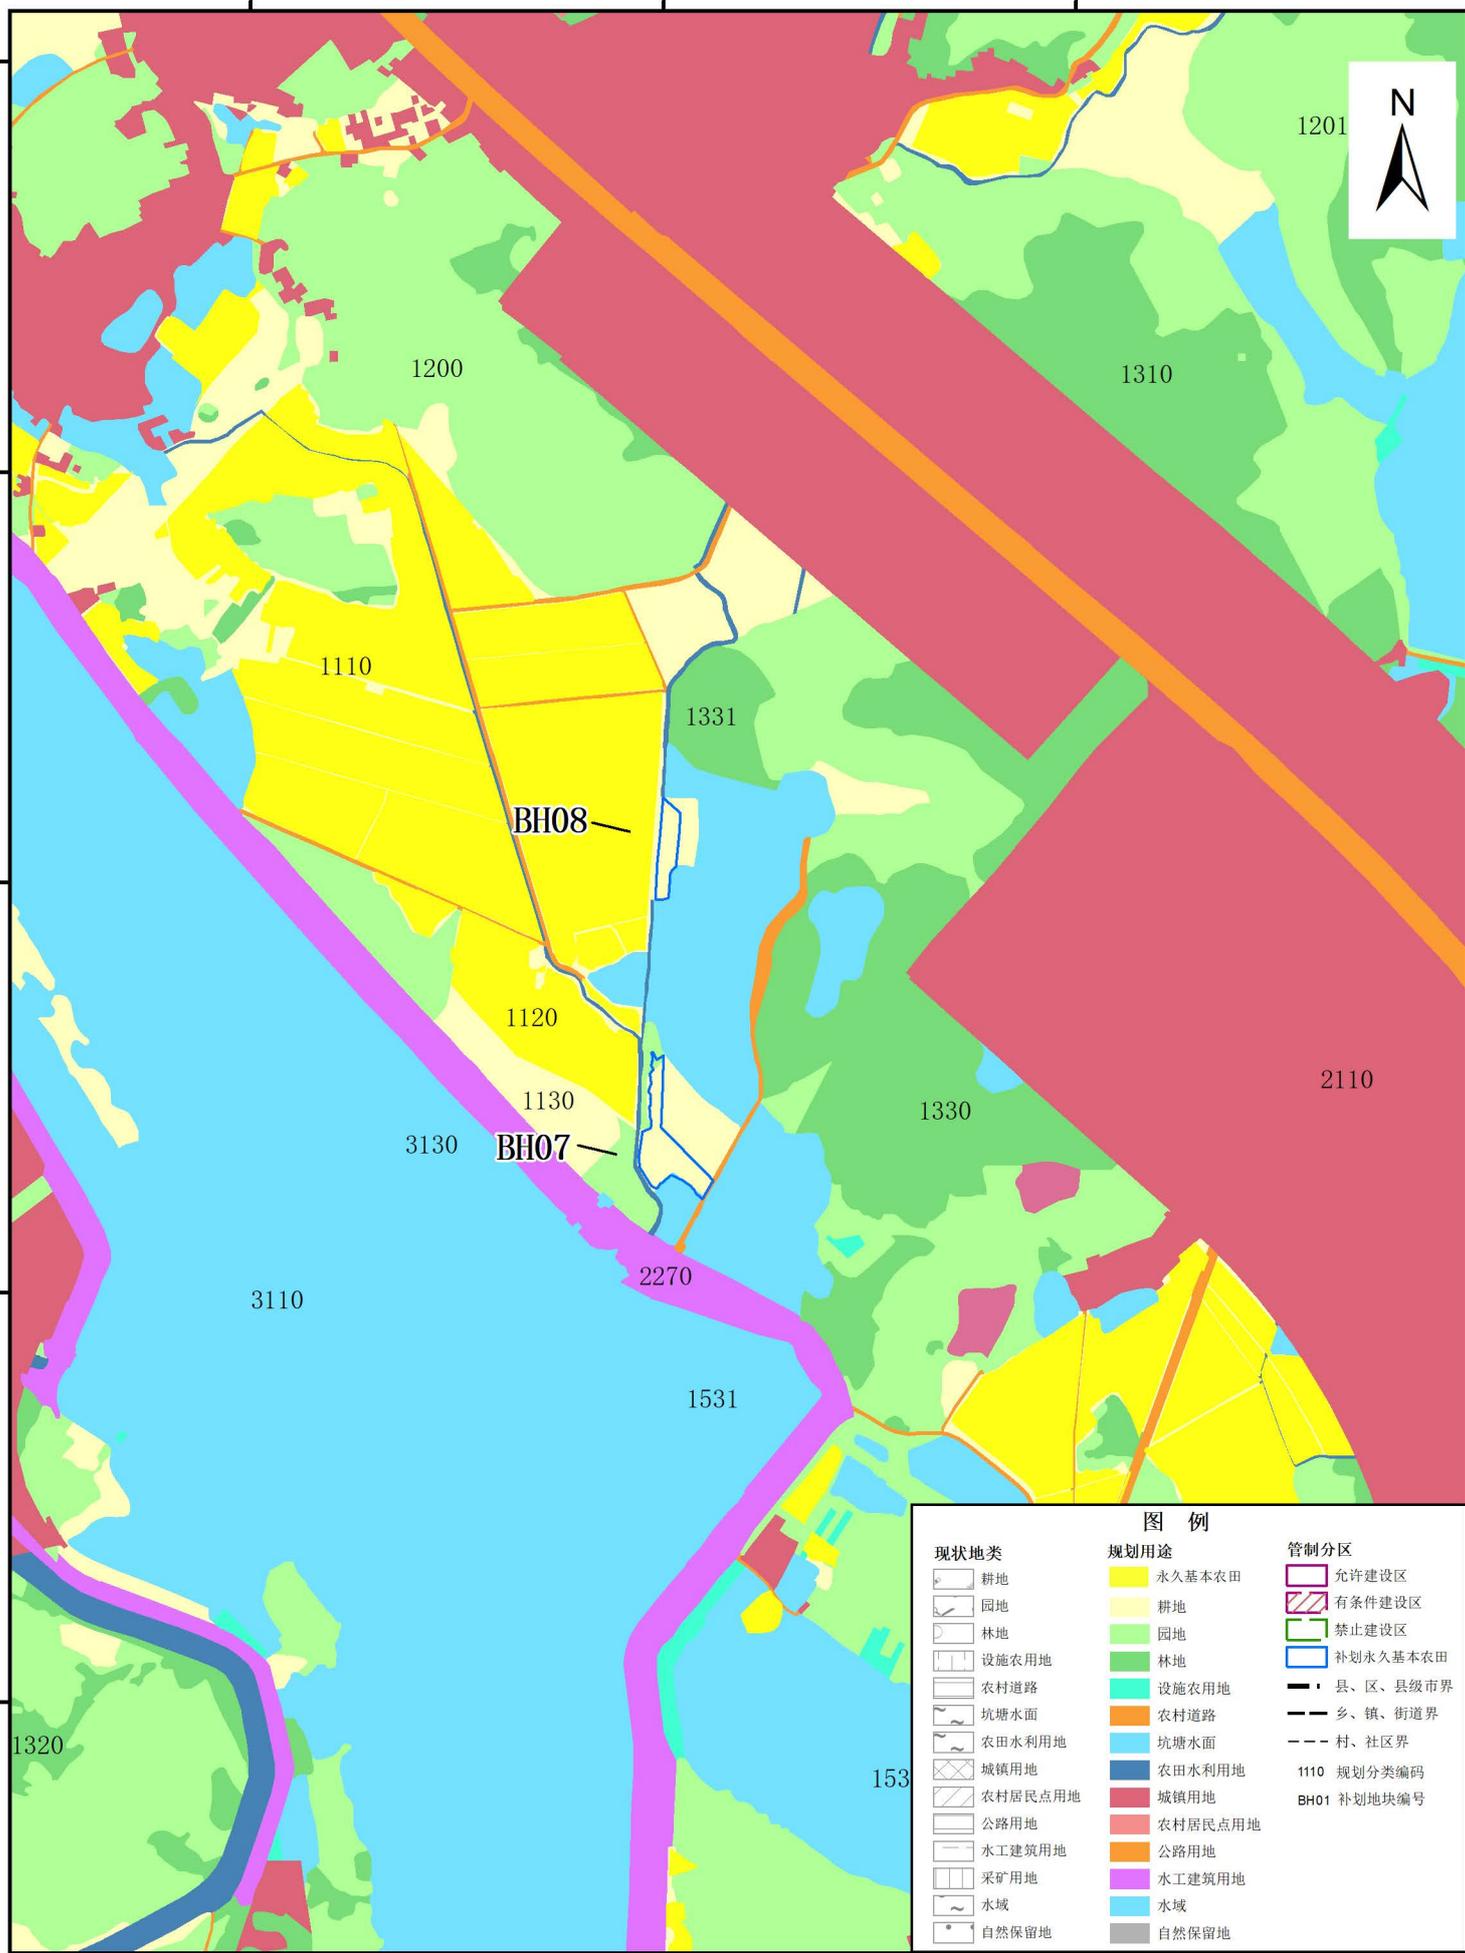

现状地类	规划用途	管制分区
耕地	永久基本农田	允许建设区
园地	耕地	有条件建设区
林地	园地	禁止建设区
设施农用地	林地	补划永久基本农田
农村道路	设施农用地	县、区、县级市界
坑塘水面	农村道路	乡、镇、街道界
农田水利用地	坑塘水面	村、社区界
城镇用地	农田水利用地	1110 规划分类编码
农村居民点用地	城镇用地	BH01 补划地块编号
公路用地	农村居民点用地	
水工建筑用地	公路用地	
采矿用地	水工建筑用地	
水域	水域	
自然保留地	自然保留地	

增城区补划永久基本农田土地利用总体规划图（修改前）（局部三）

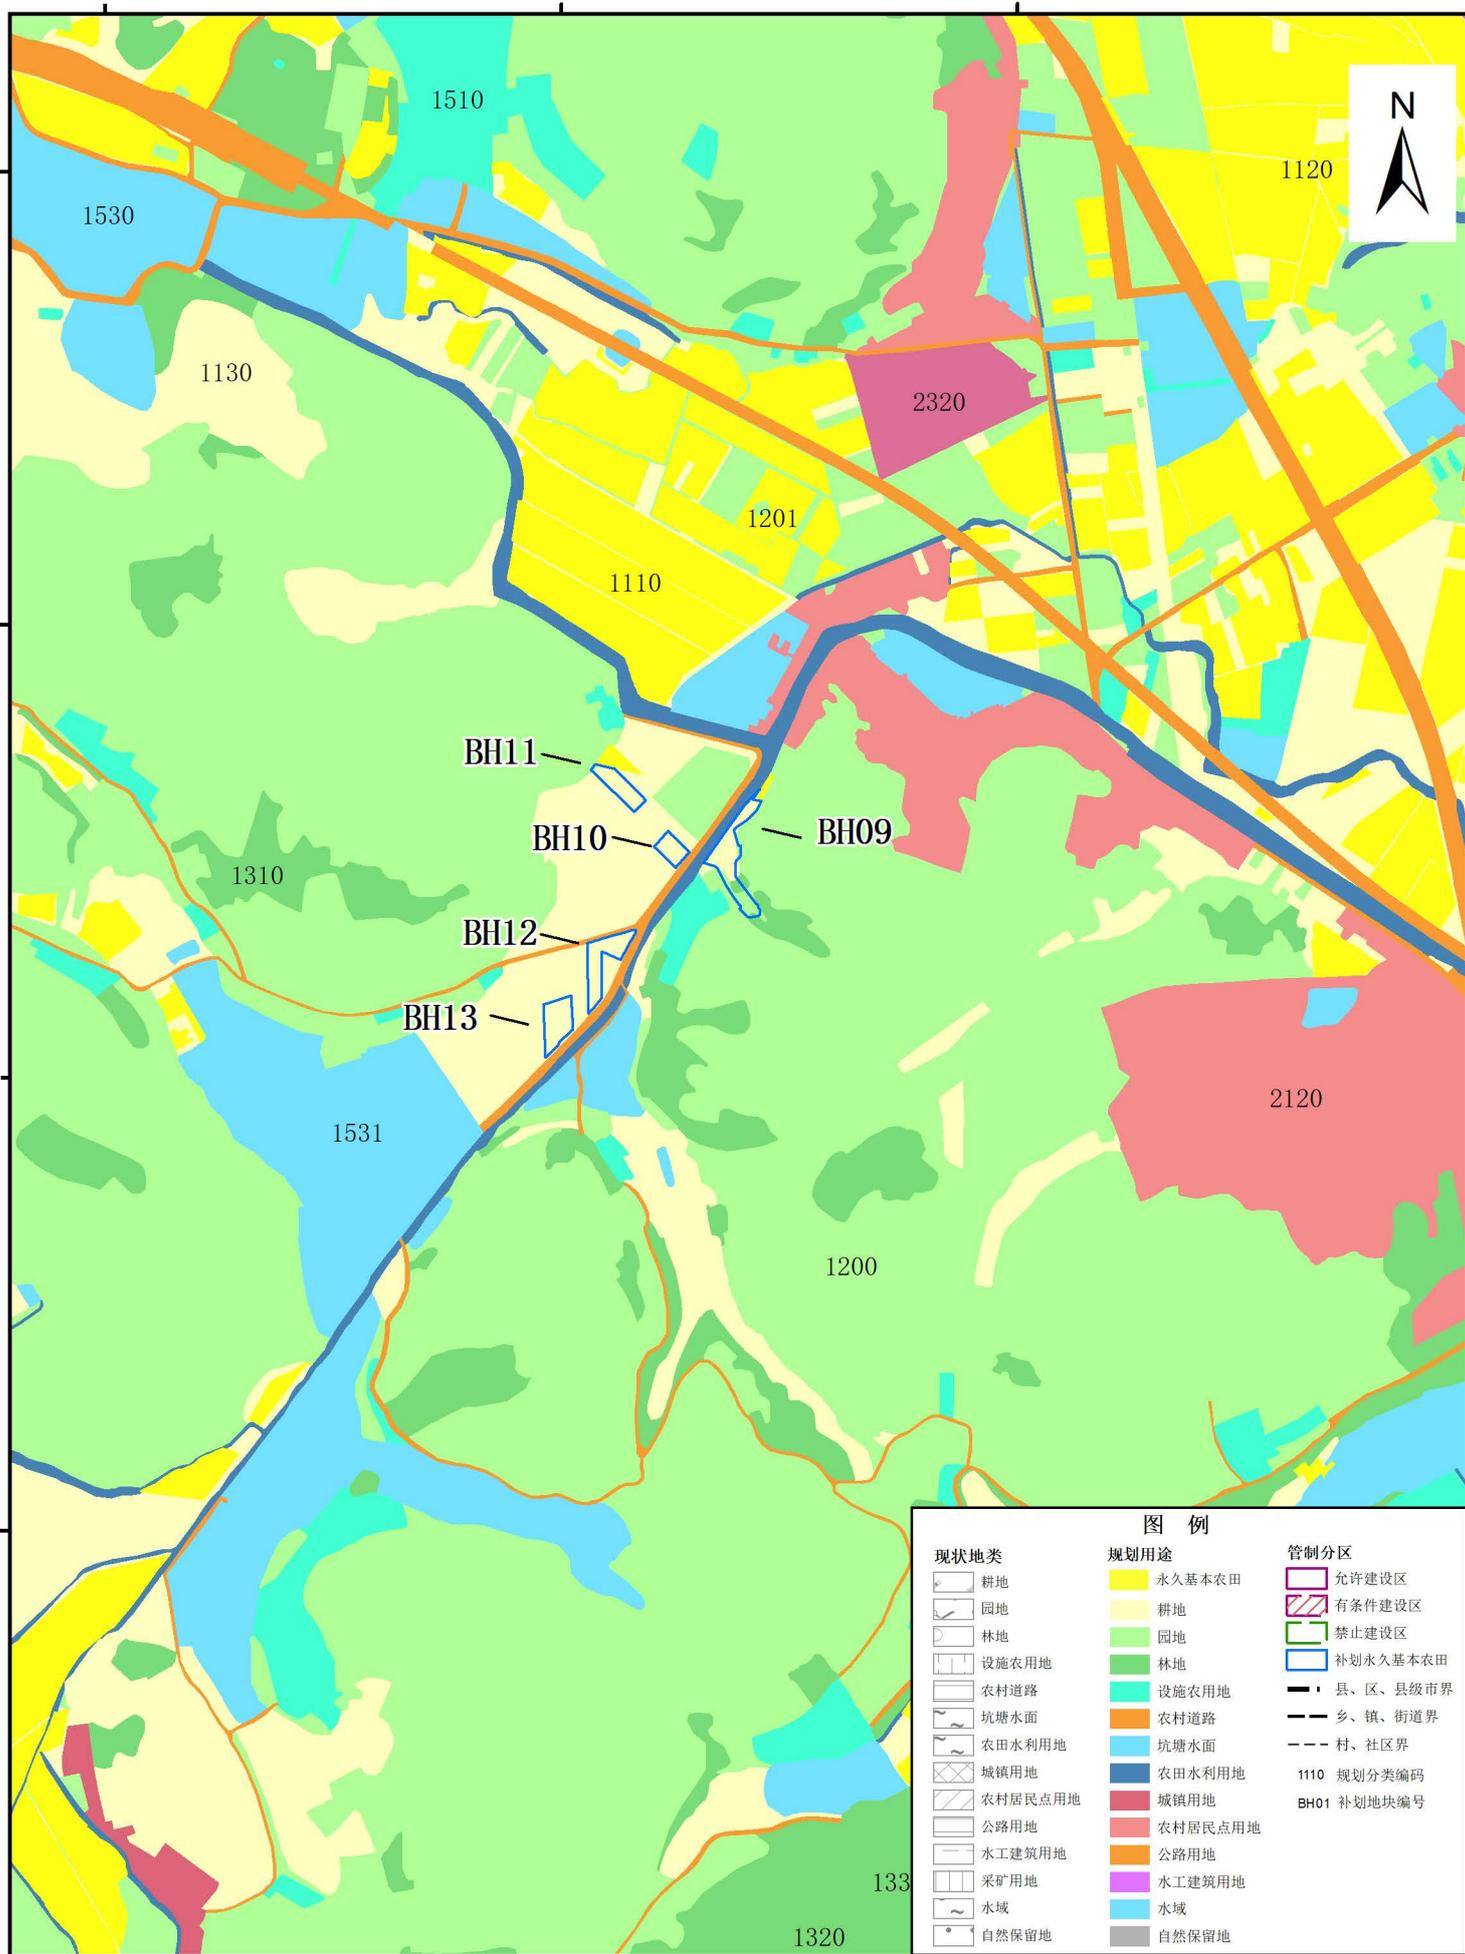

现状地类	规划用途	管制分区
耕地	永久基本农田	允许建设区
园地	耕地	有条件建设区
林地	园地	禁止建设区
设施农用地	林地	补划永久基本农田
农村道路	设施农用地	县、区、县级市界
坑塘水面	农村道路	乡、镇、街道界
农田水利用地	坑塘水面	村、社区界
城镇用地	农田水利用地	1110 规划分类编码
农村居民点用地	城镇用地	BH01 补划地块编号
公路用地	农村居民点用地	
水工建筑用地	公路用地	
采矿用地	水工建筑用地	
水域	水域	
自然保留地	自然保留地	

增城区补划永久基本农田土地利用总体规划图（修改前）（局部四）

