




增城区补划永久基本农田土地利用总体规划图（修改后）（局部一）

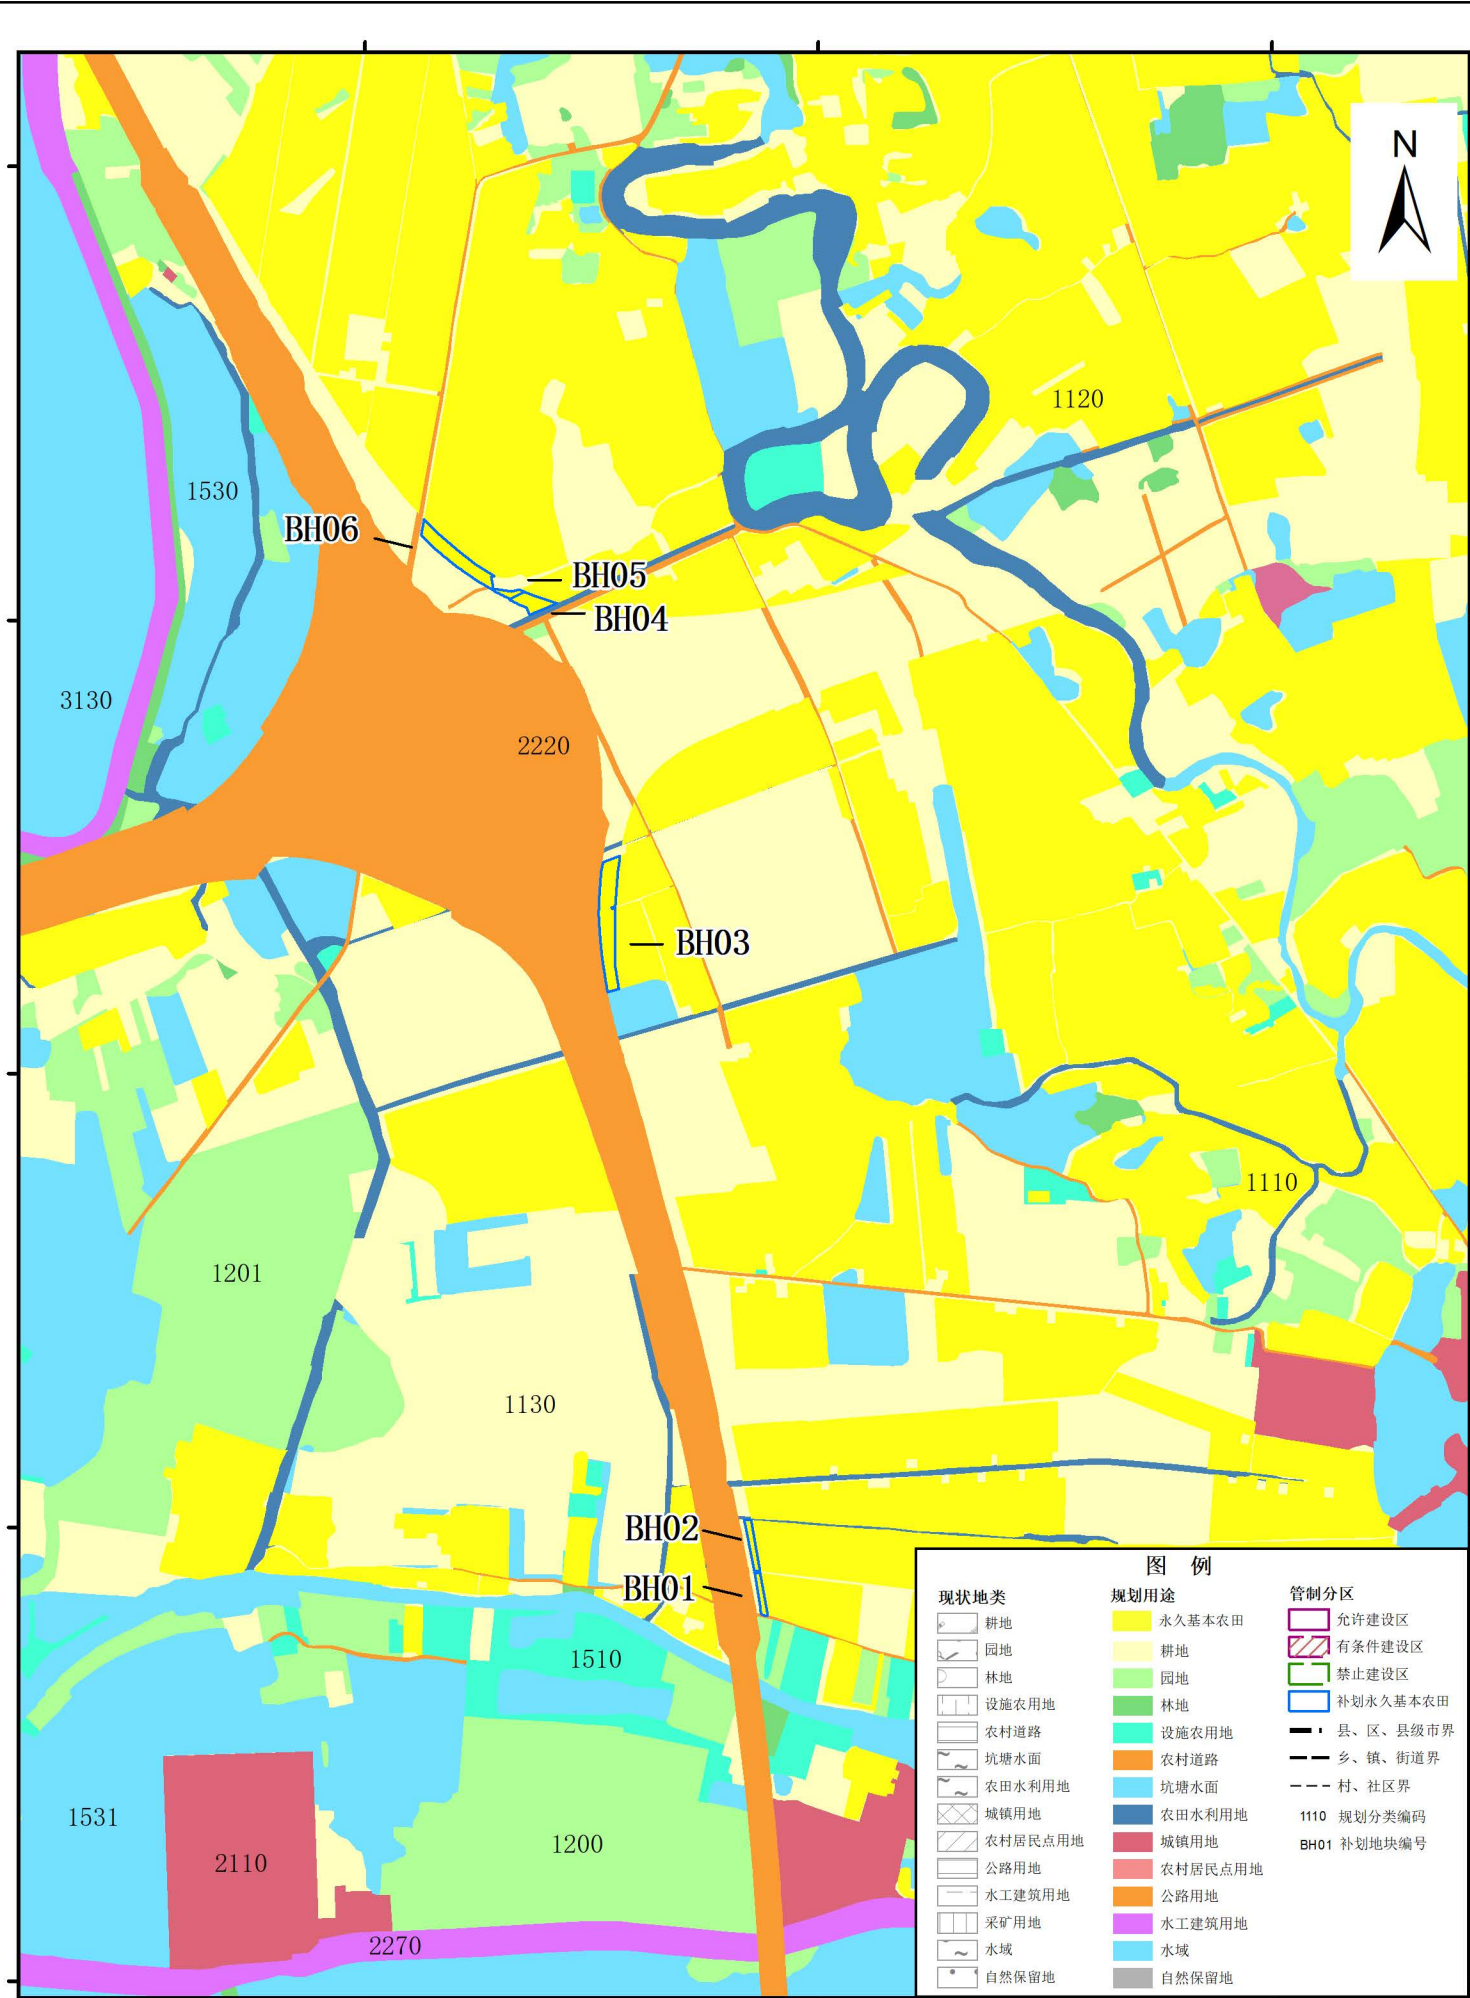

增城区补划永久基本农田土地利用总体规划图（修改后）（局部二）

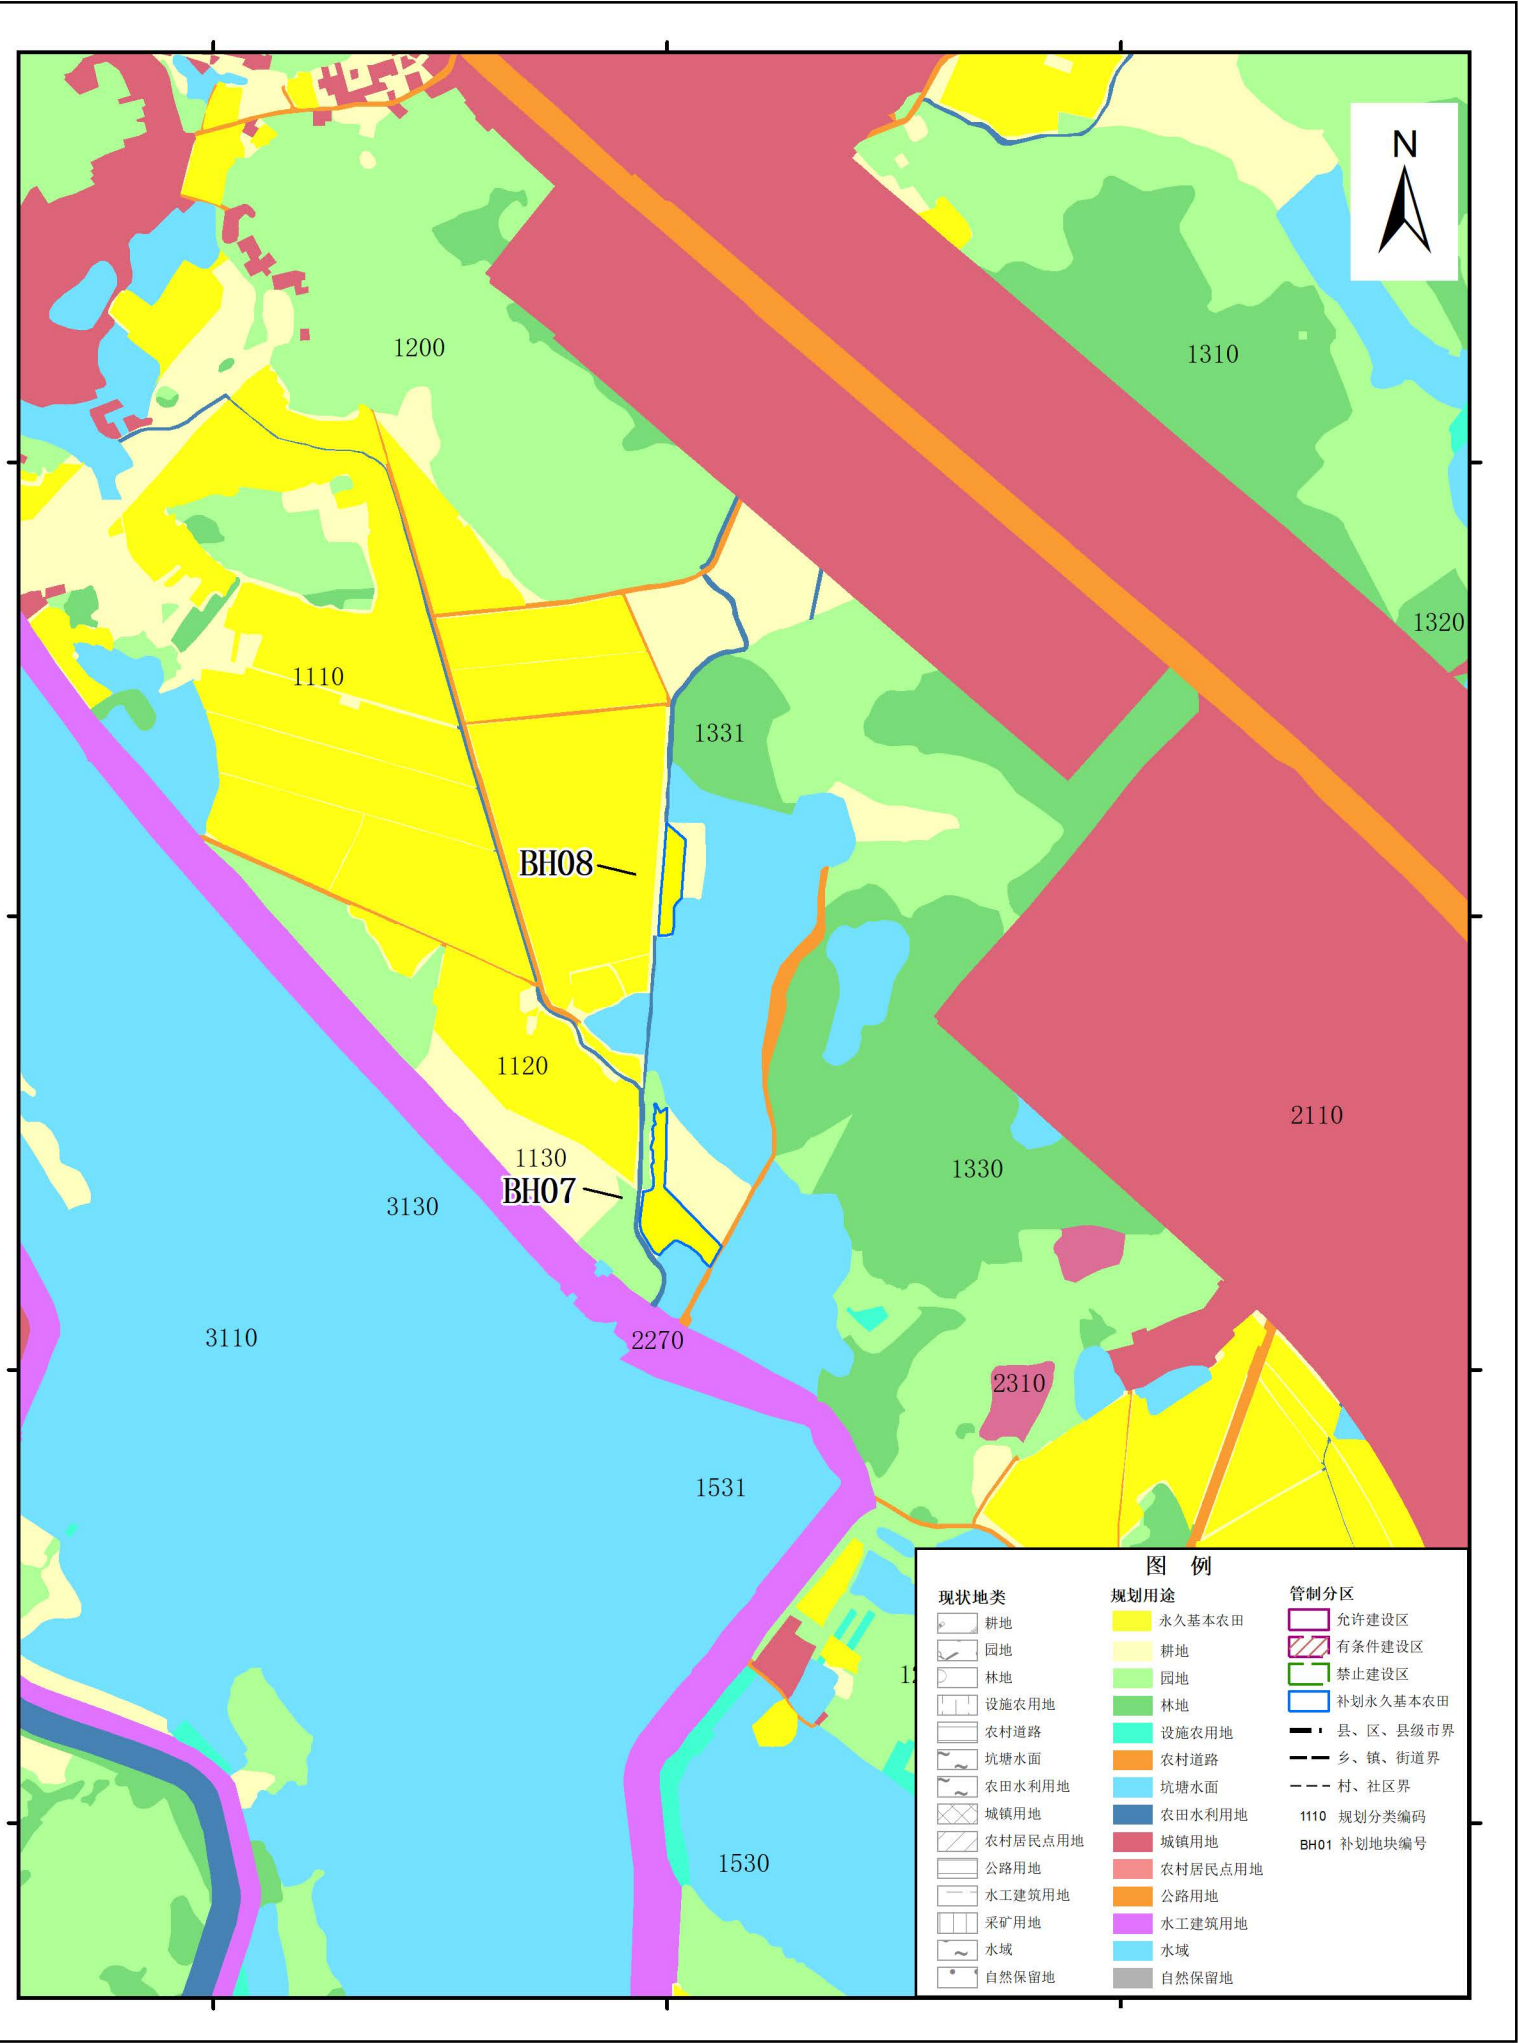

增城区补划永久基本农田土地利用总体规划图（修改后）（局部三）

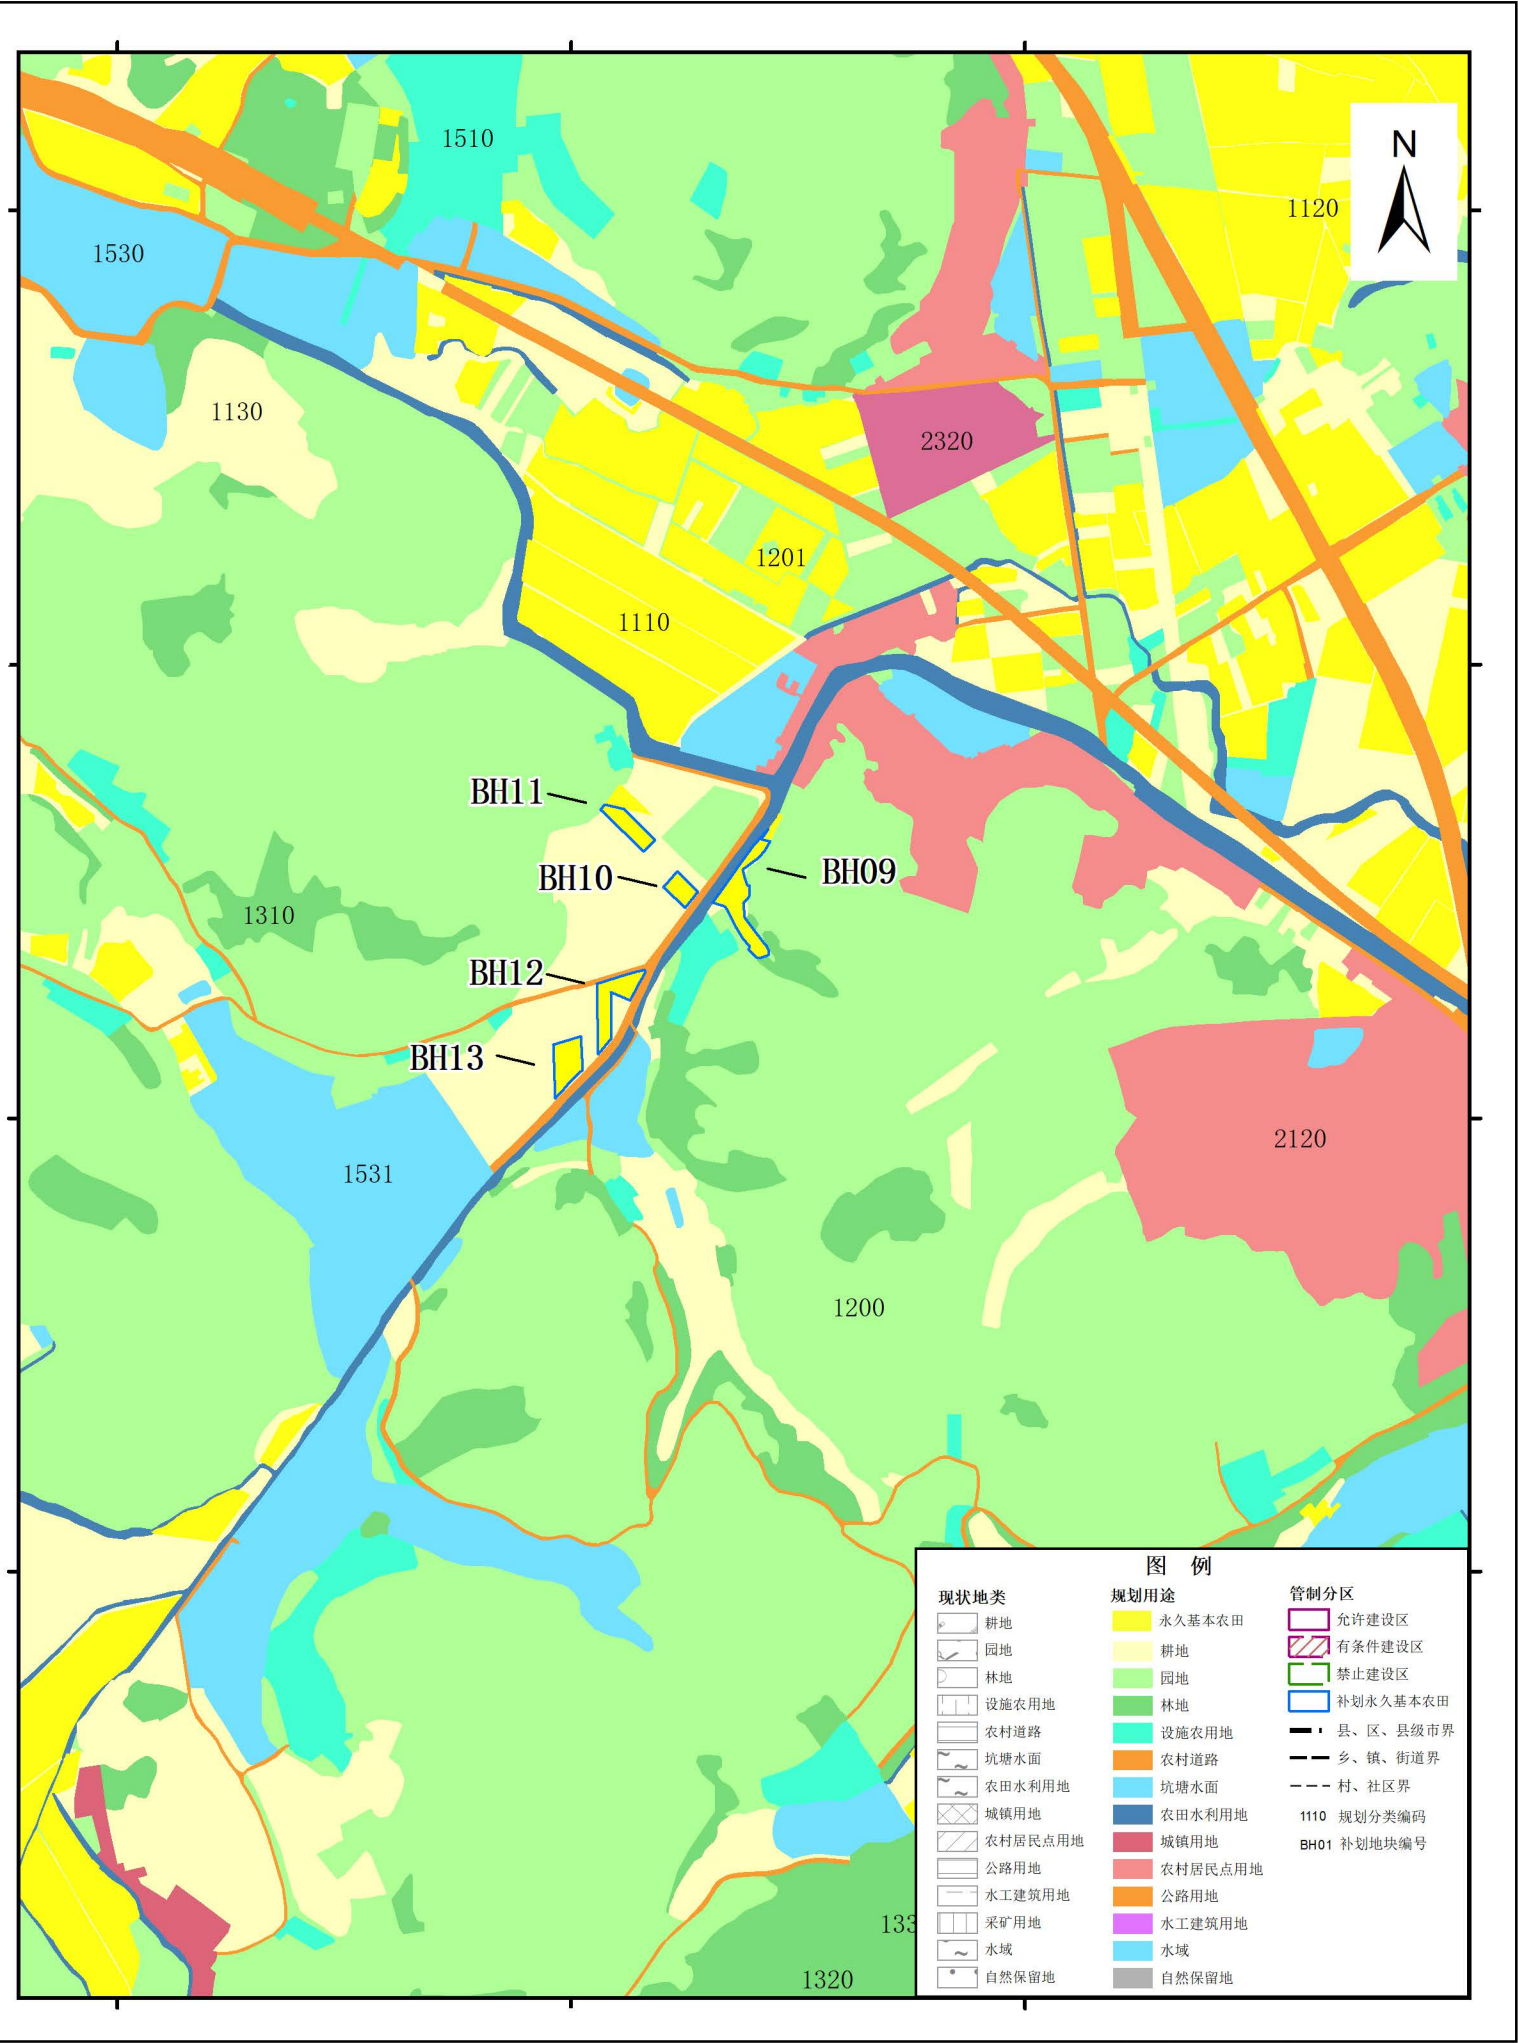

增城区补划永久基本农田土地利用总体规划图（修改后）（局部四）

