




广州市增城区落实地块土地利用规划图(落实前) (LS01)

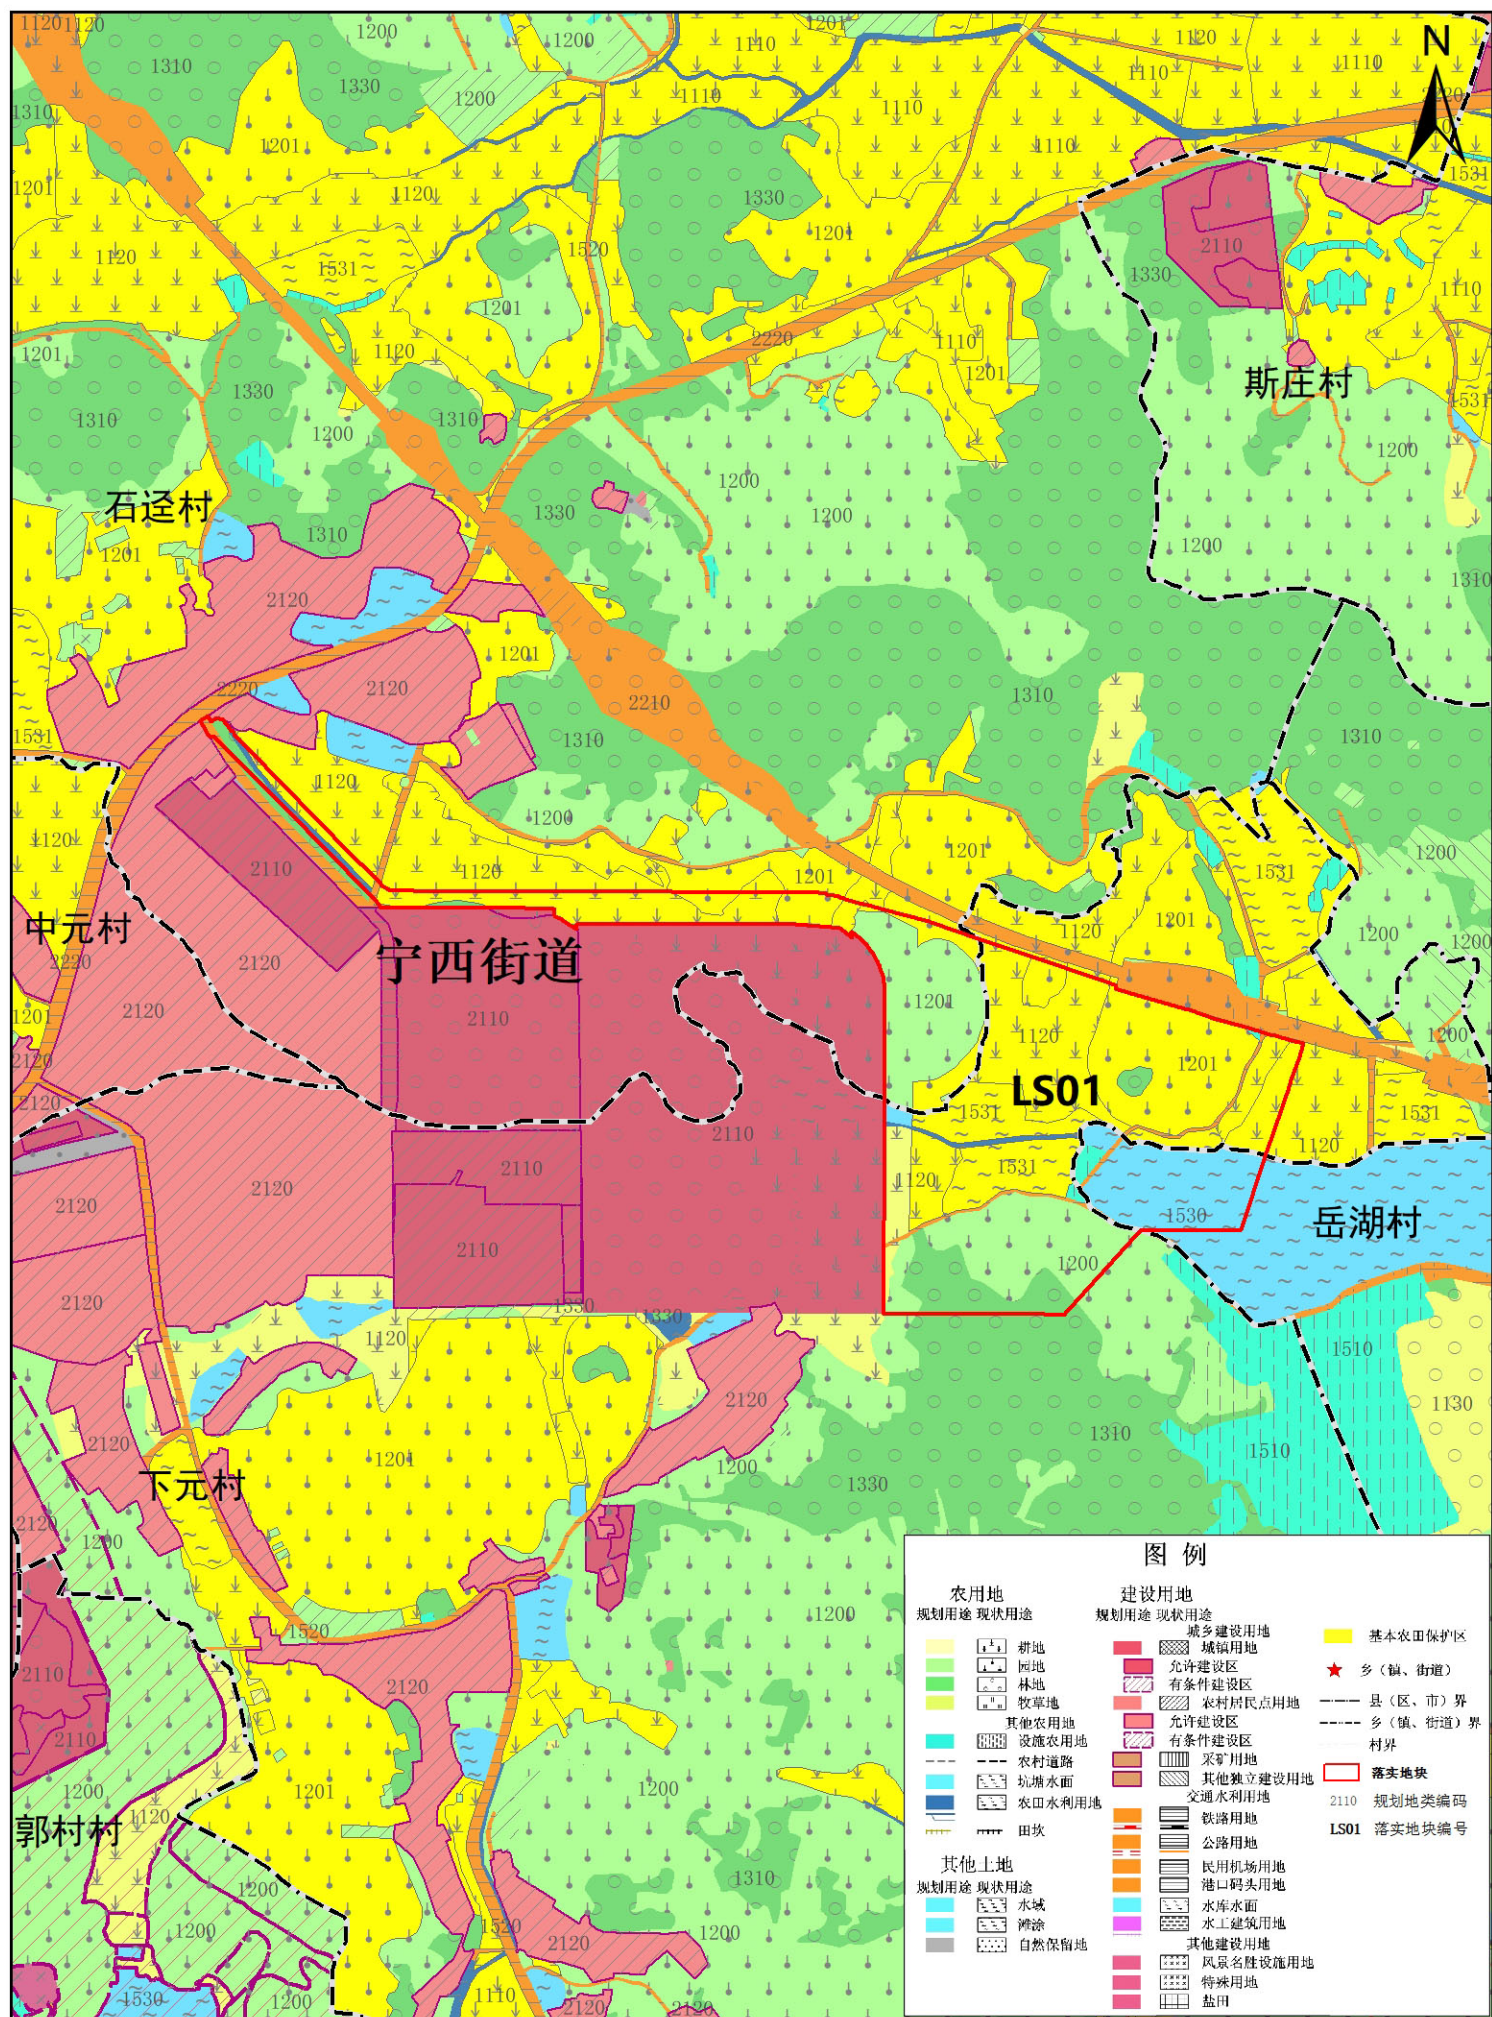


广州市增城区落实地块土地利用规划图(落实前) (LS02-03)

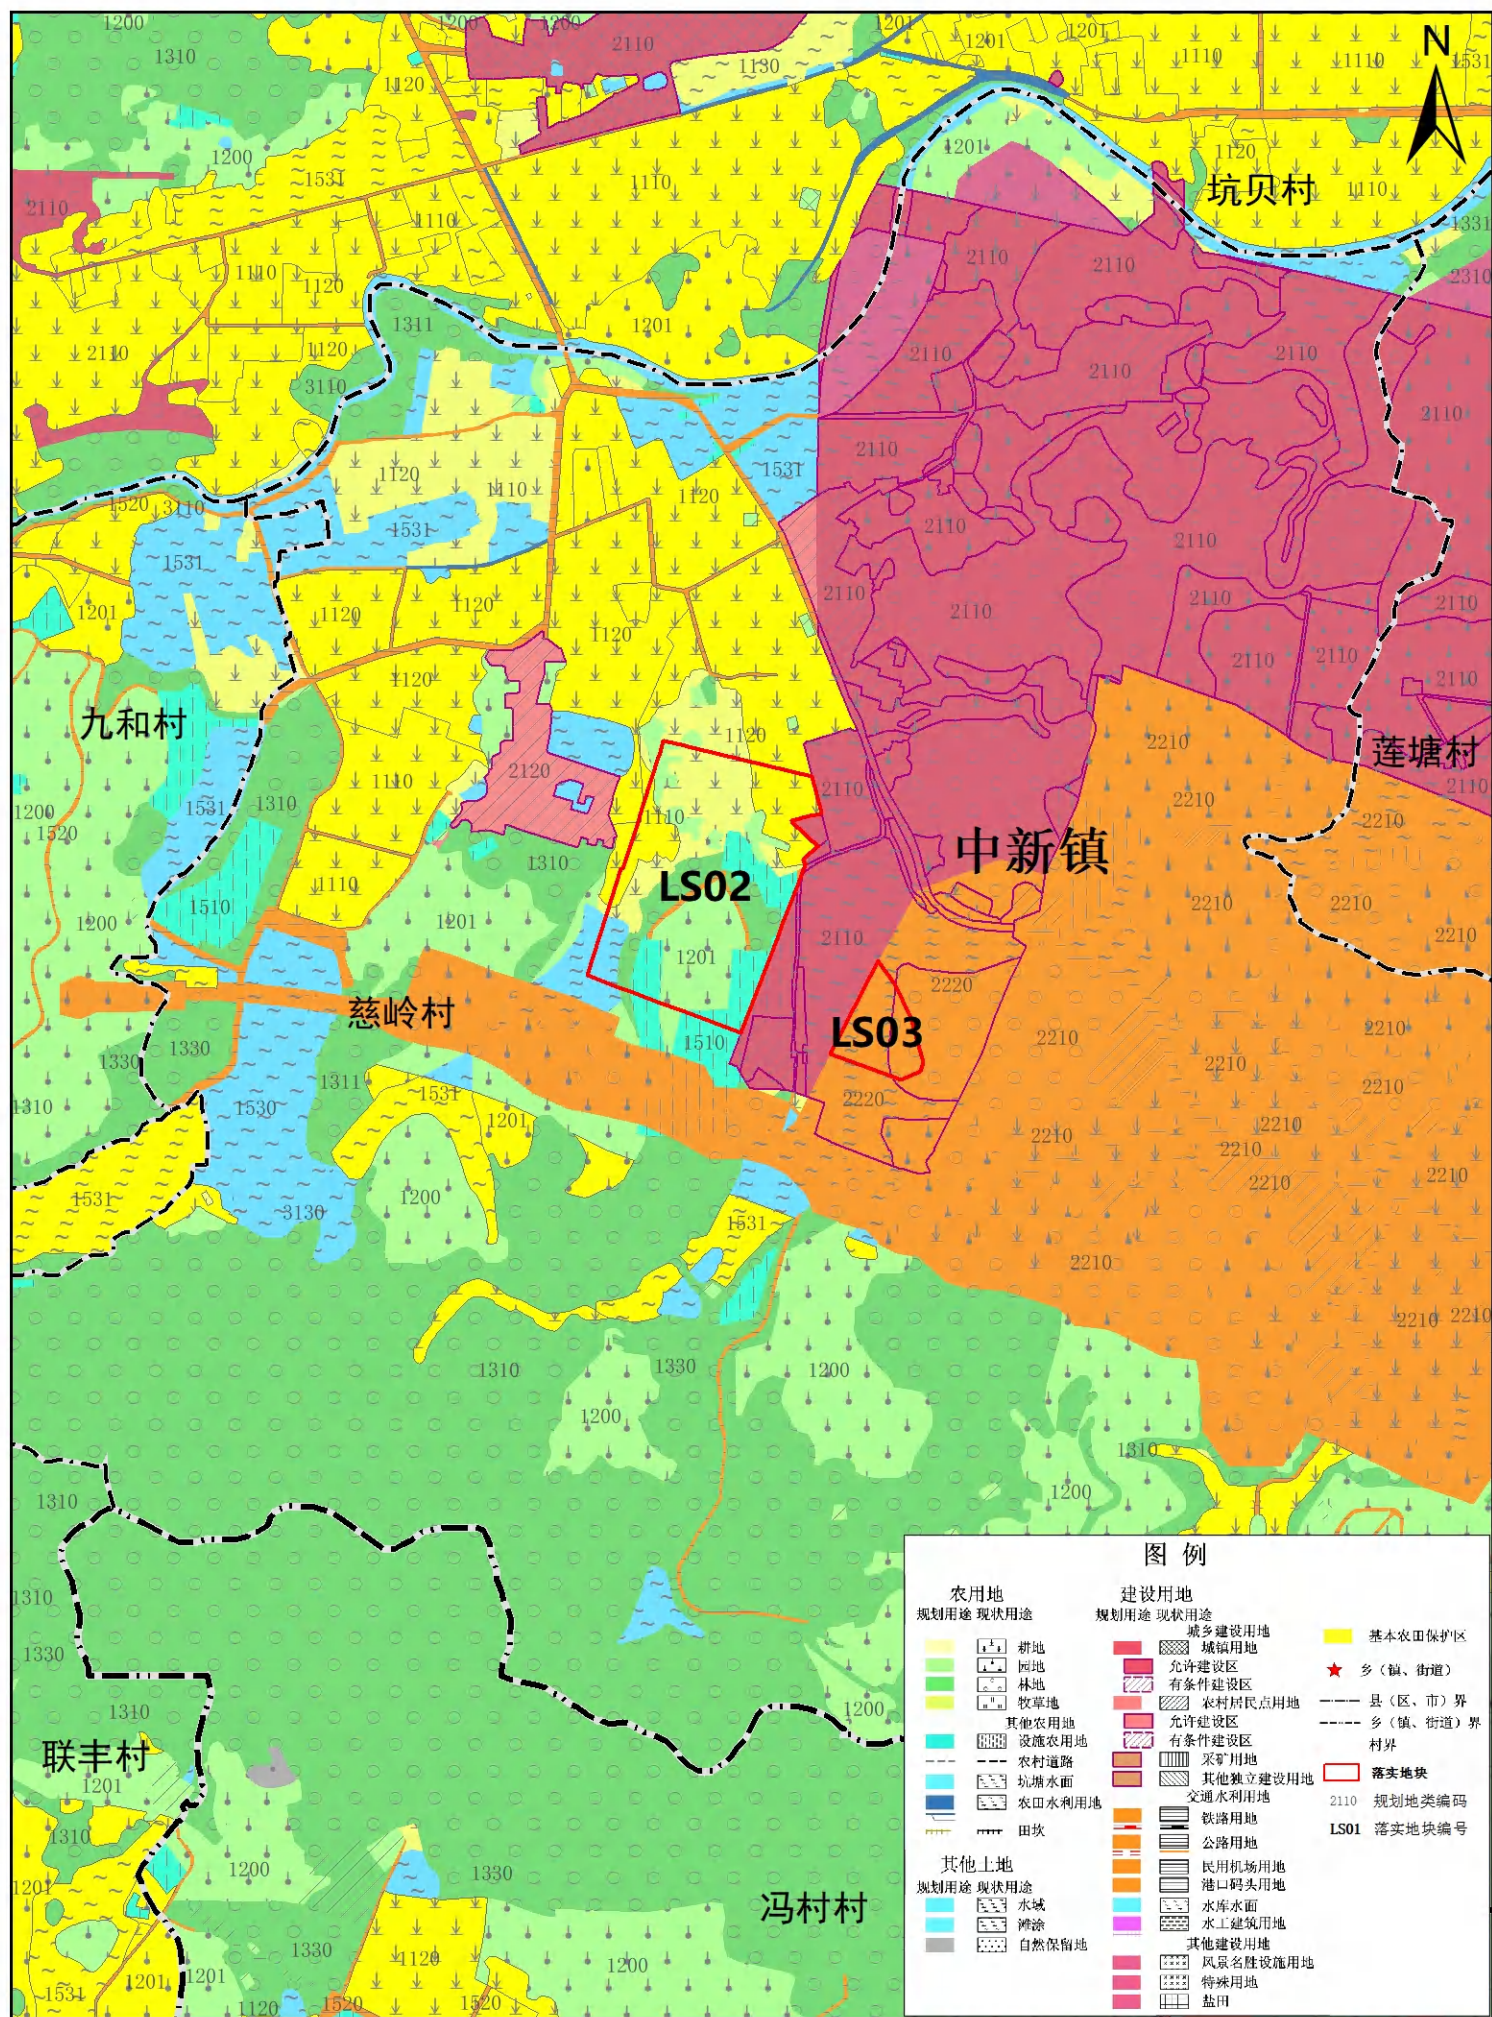


广州市增城区落实地块土地利用规划图(落实前) (LS04-09)

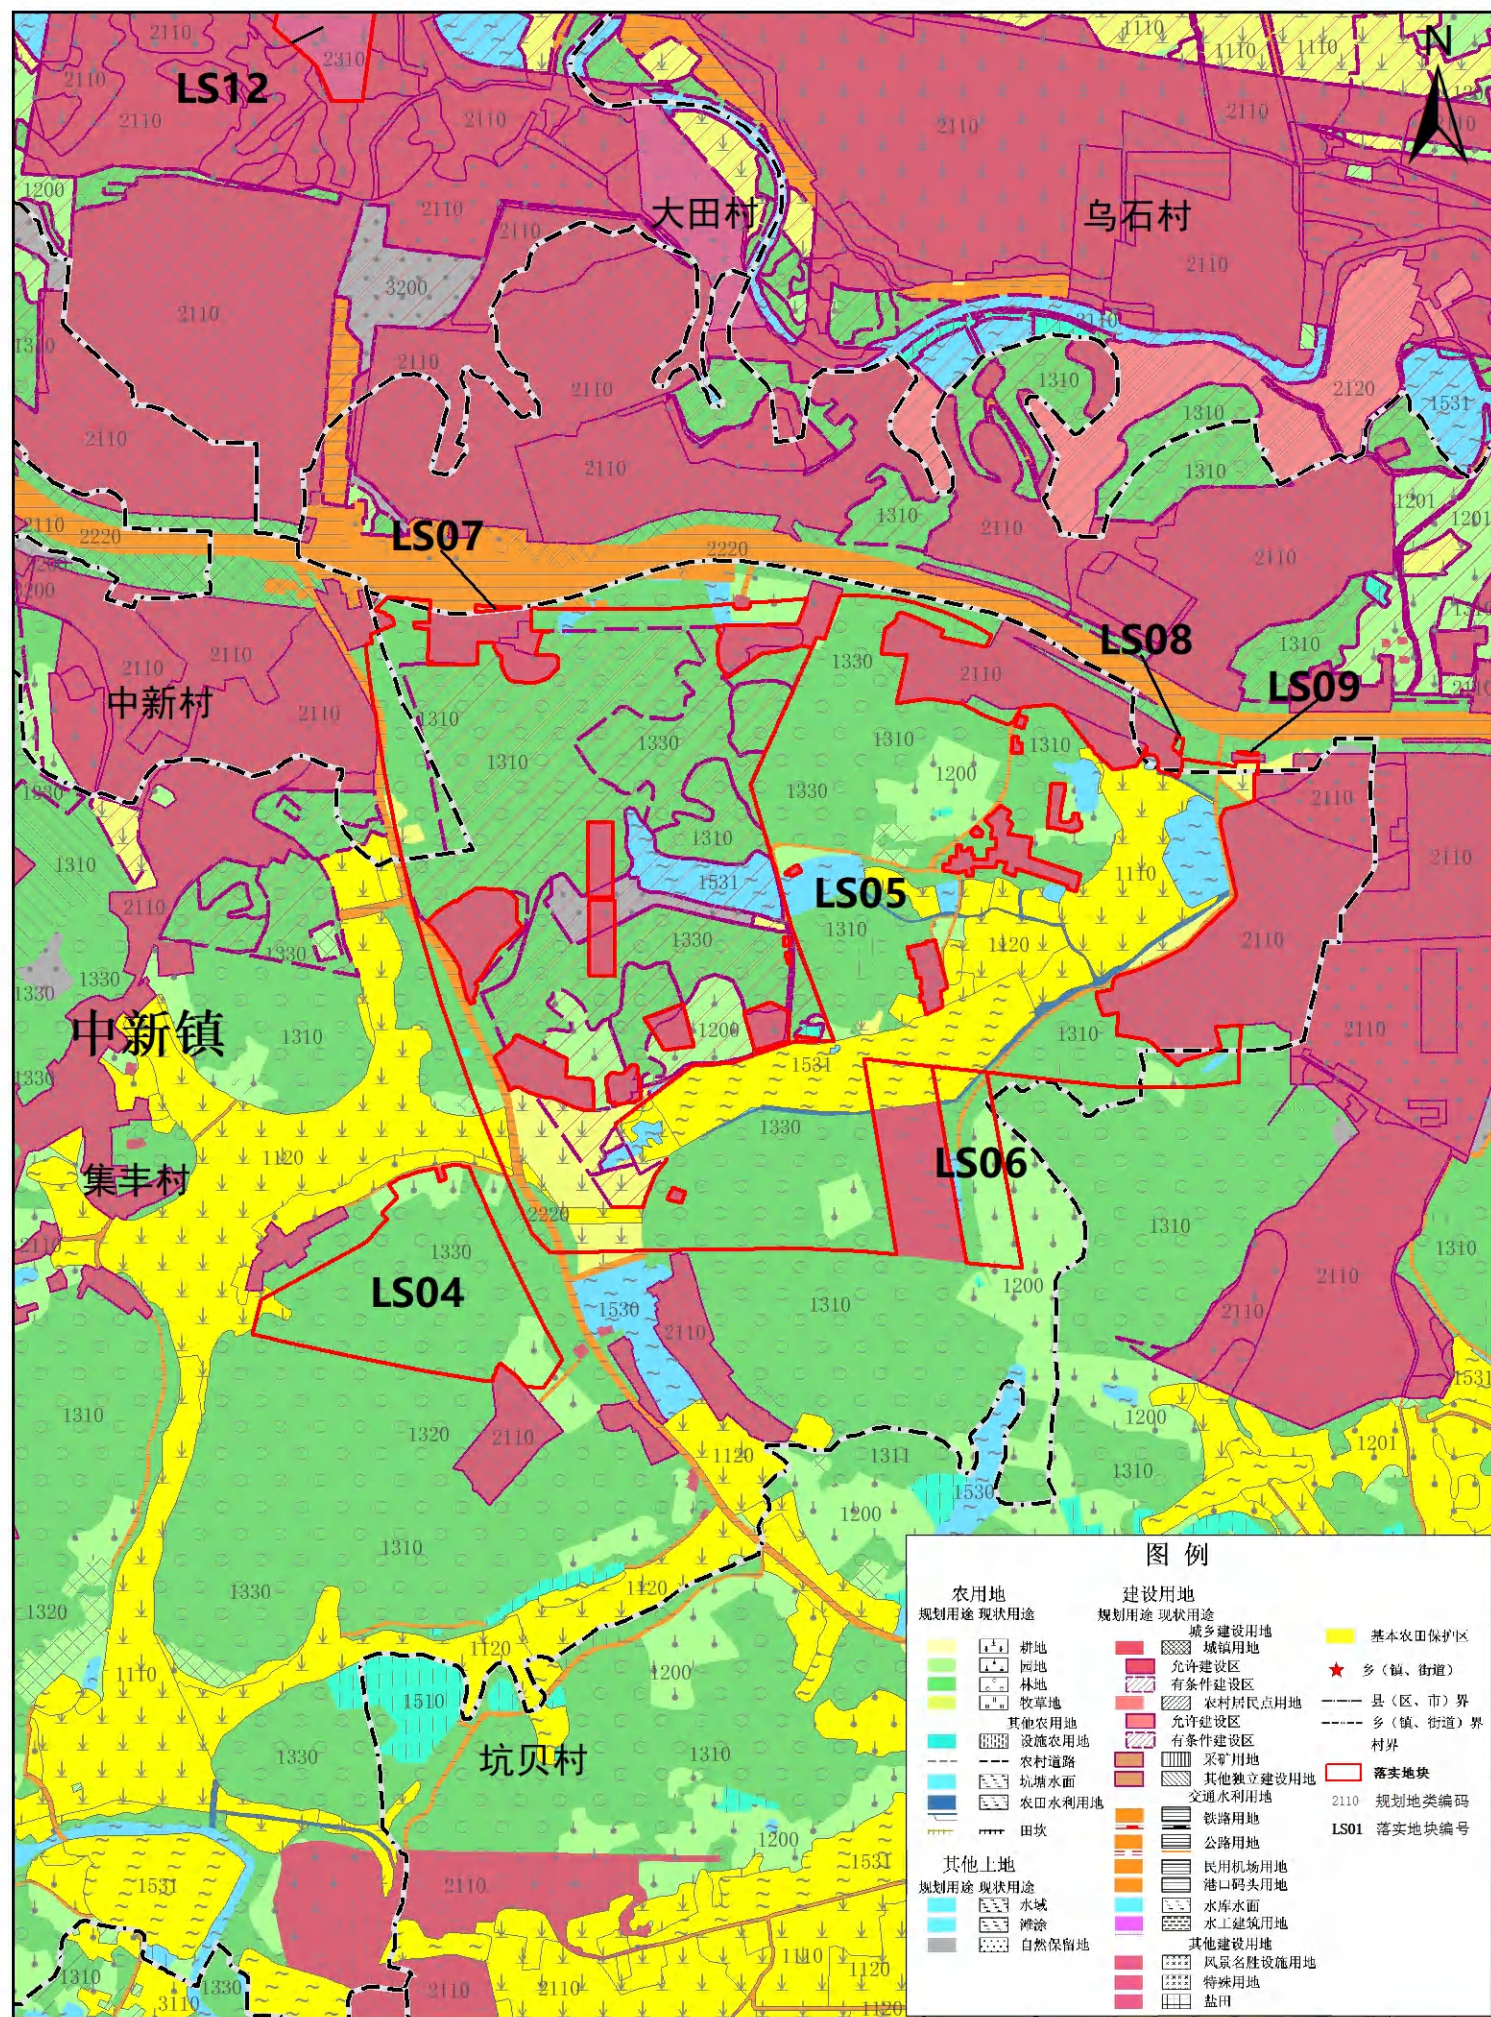


广州市增城区落实地块土地利用规划图(落实前) (LS10-14)

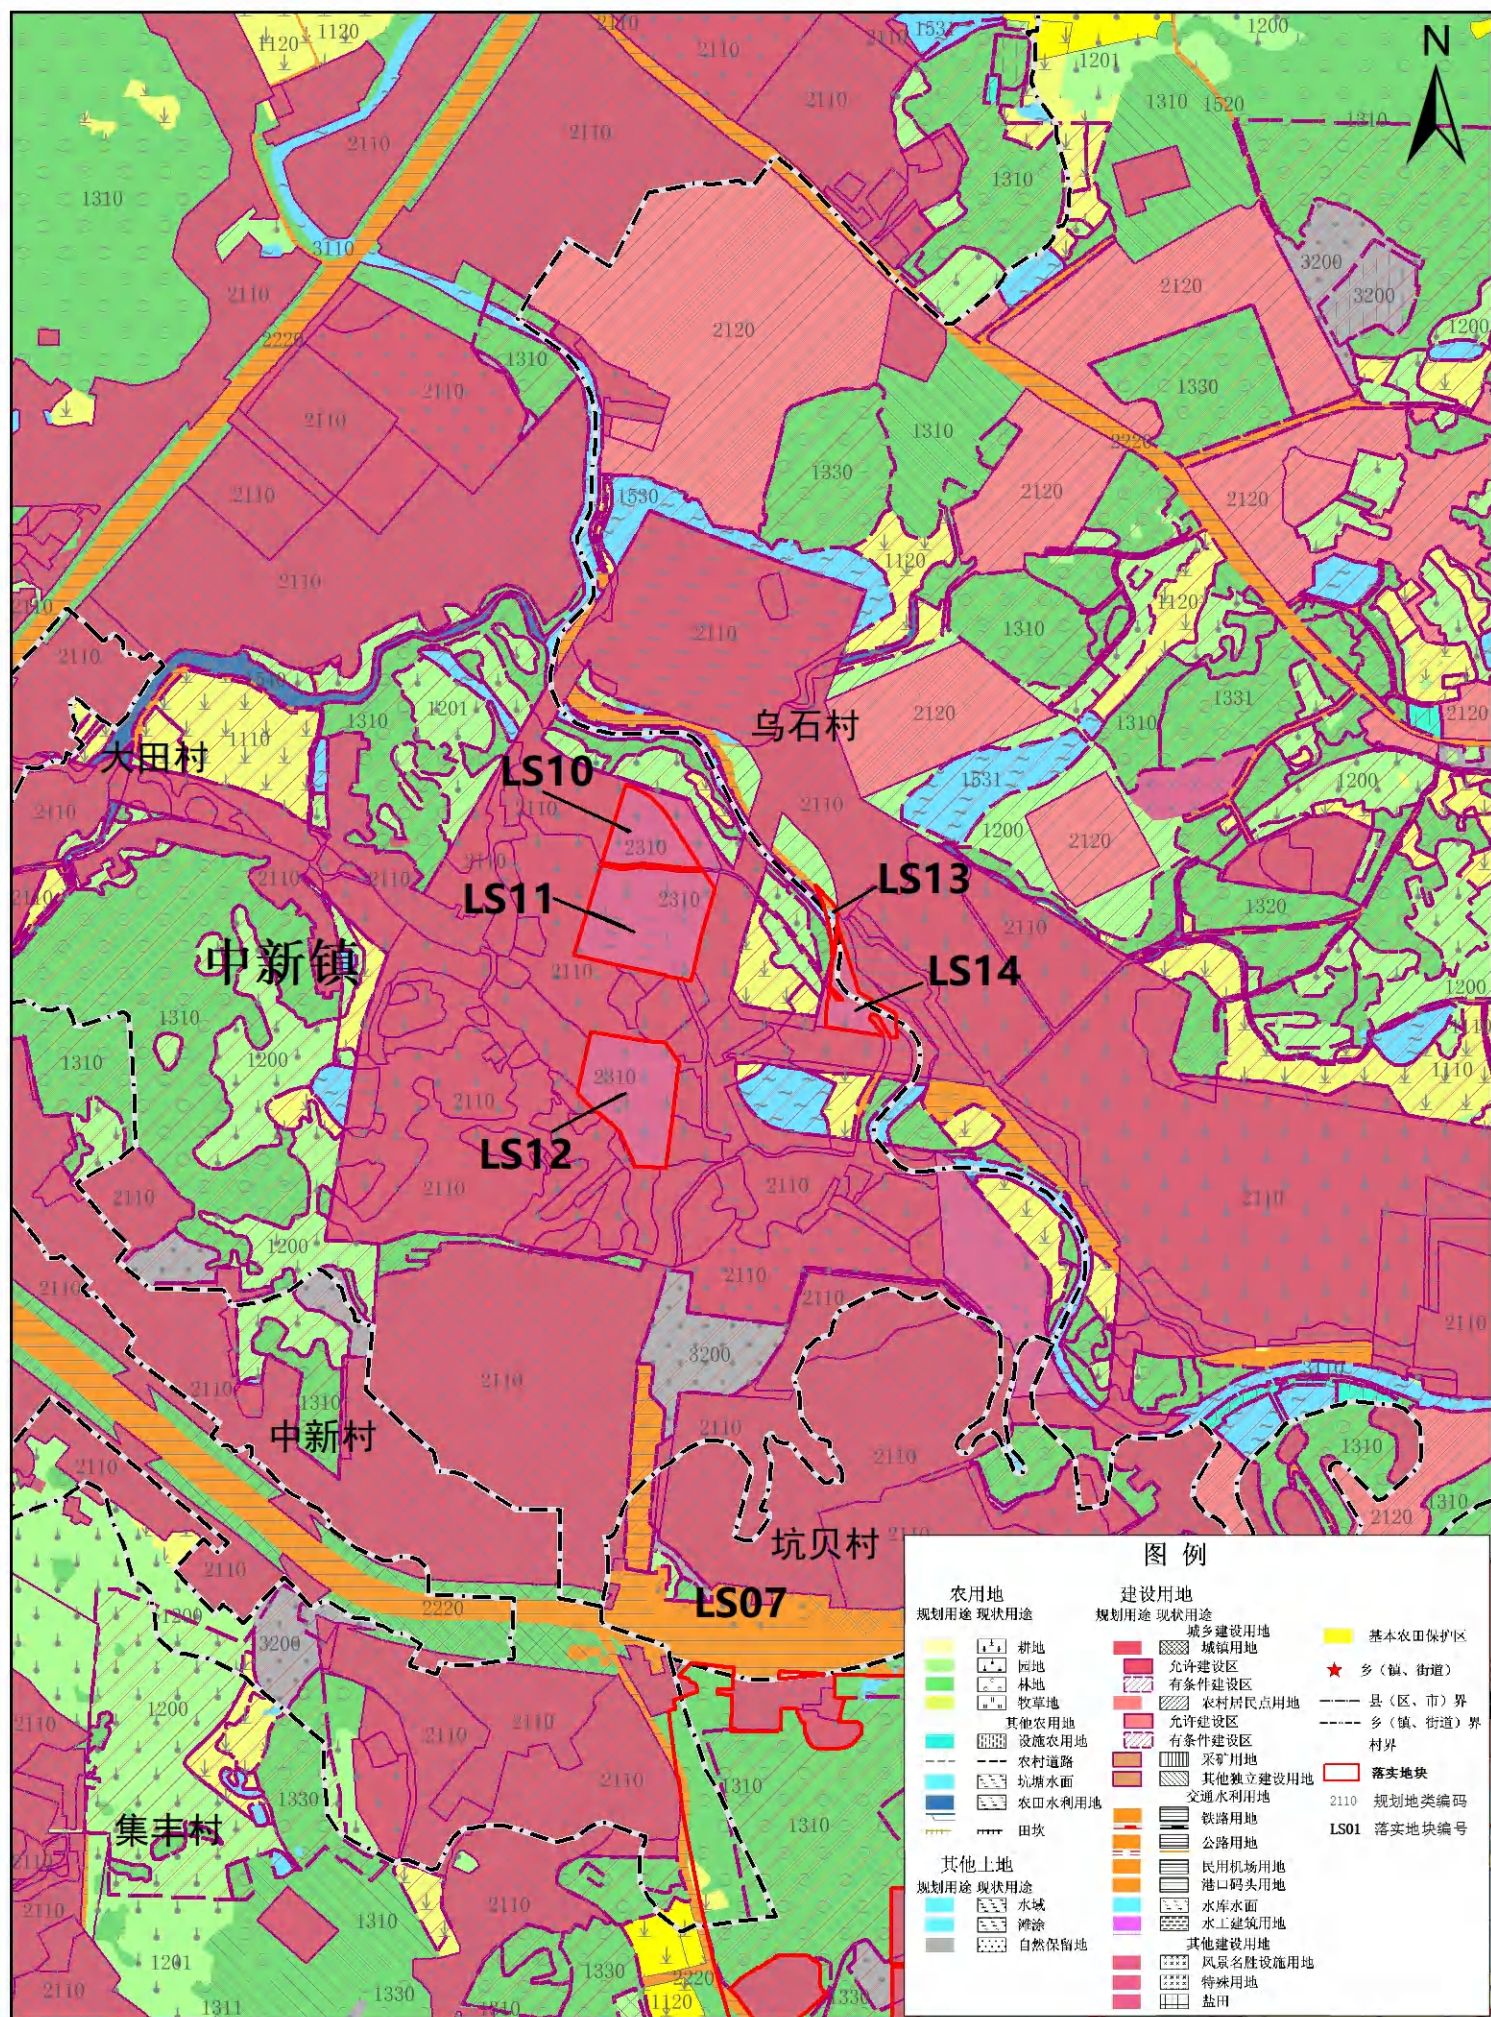


广州市增城区落实地块土地利用规划图(落实前)(LS15)

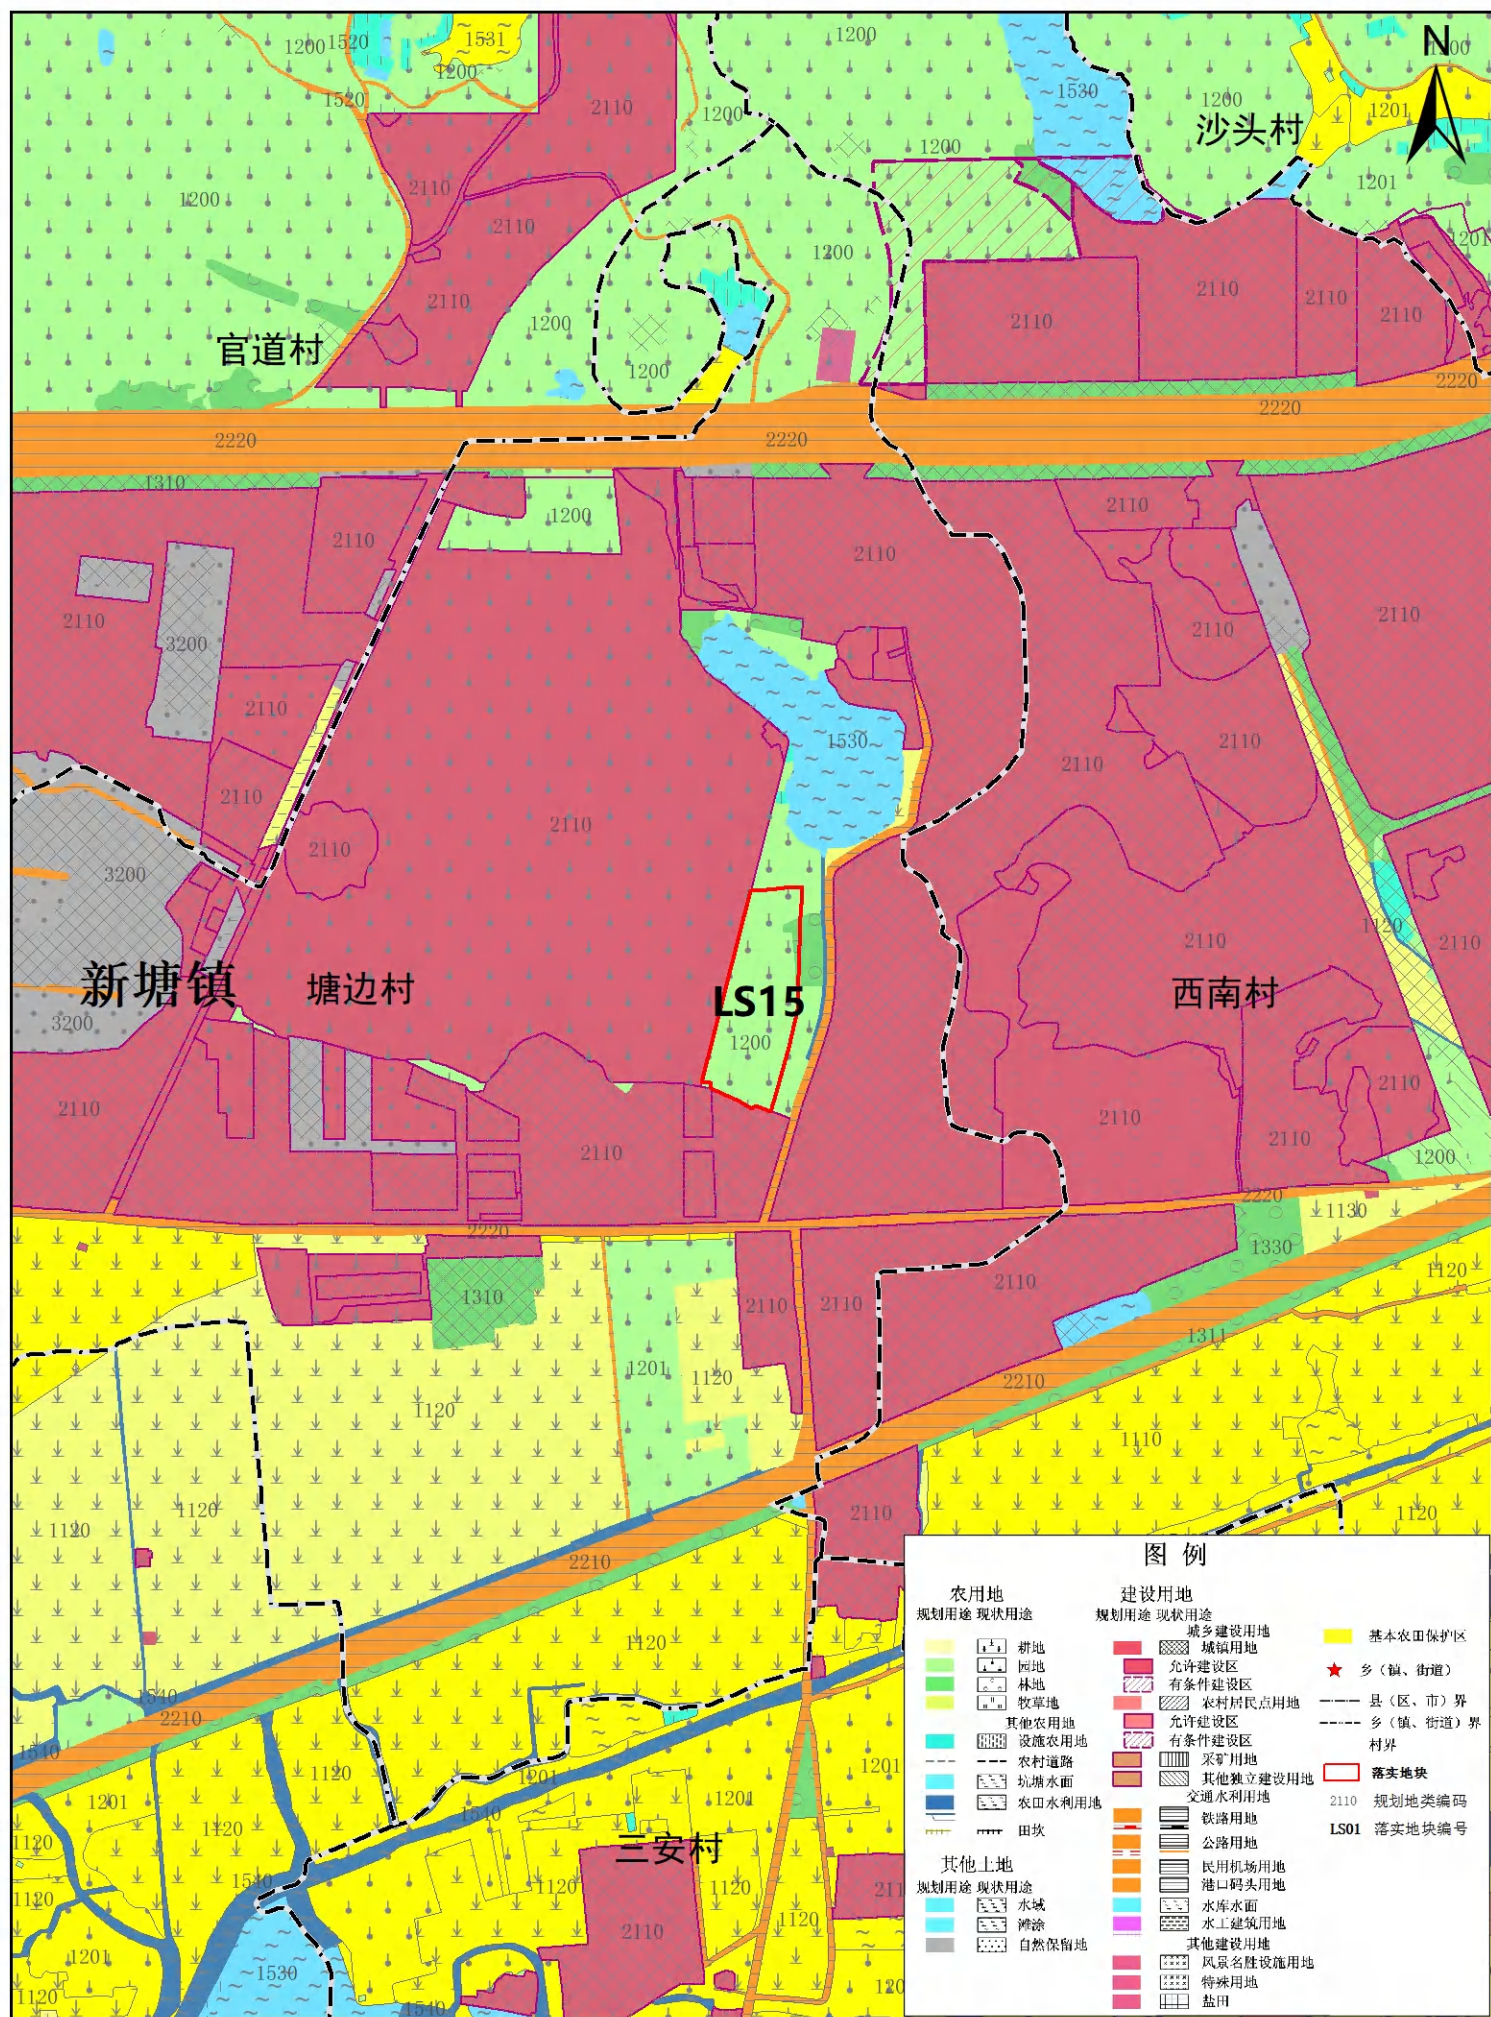


广州市增城区落实地块土地利用规划图(落实前) (LS16)

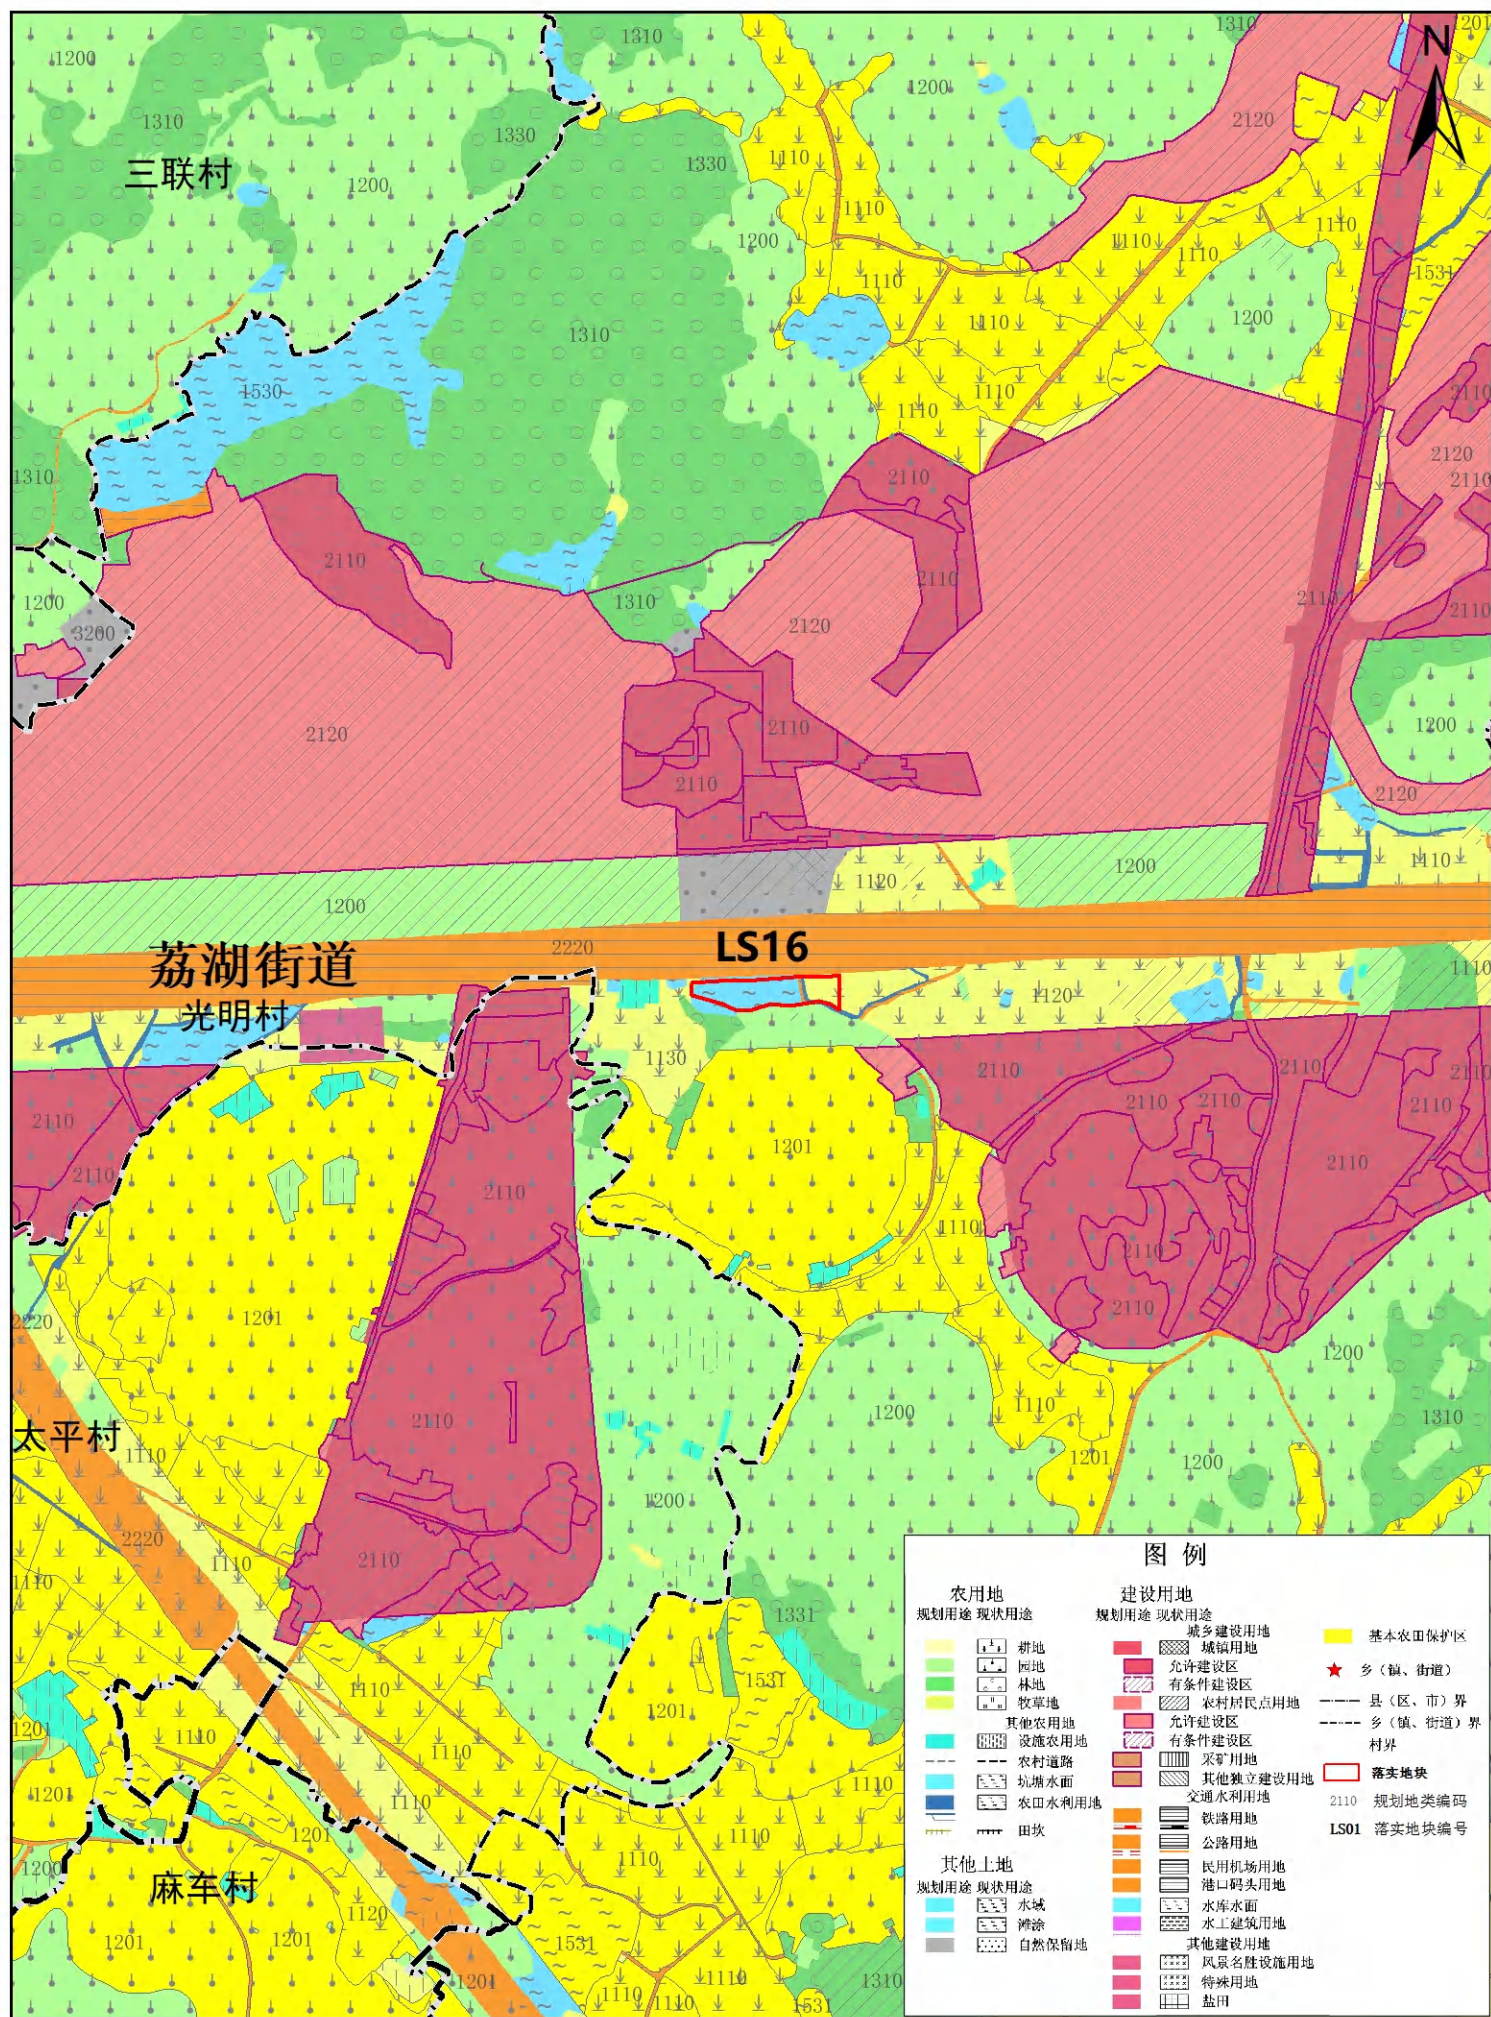


广州市增城区落实地块土地利用规划图(落实前)(LS17)

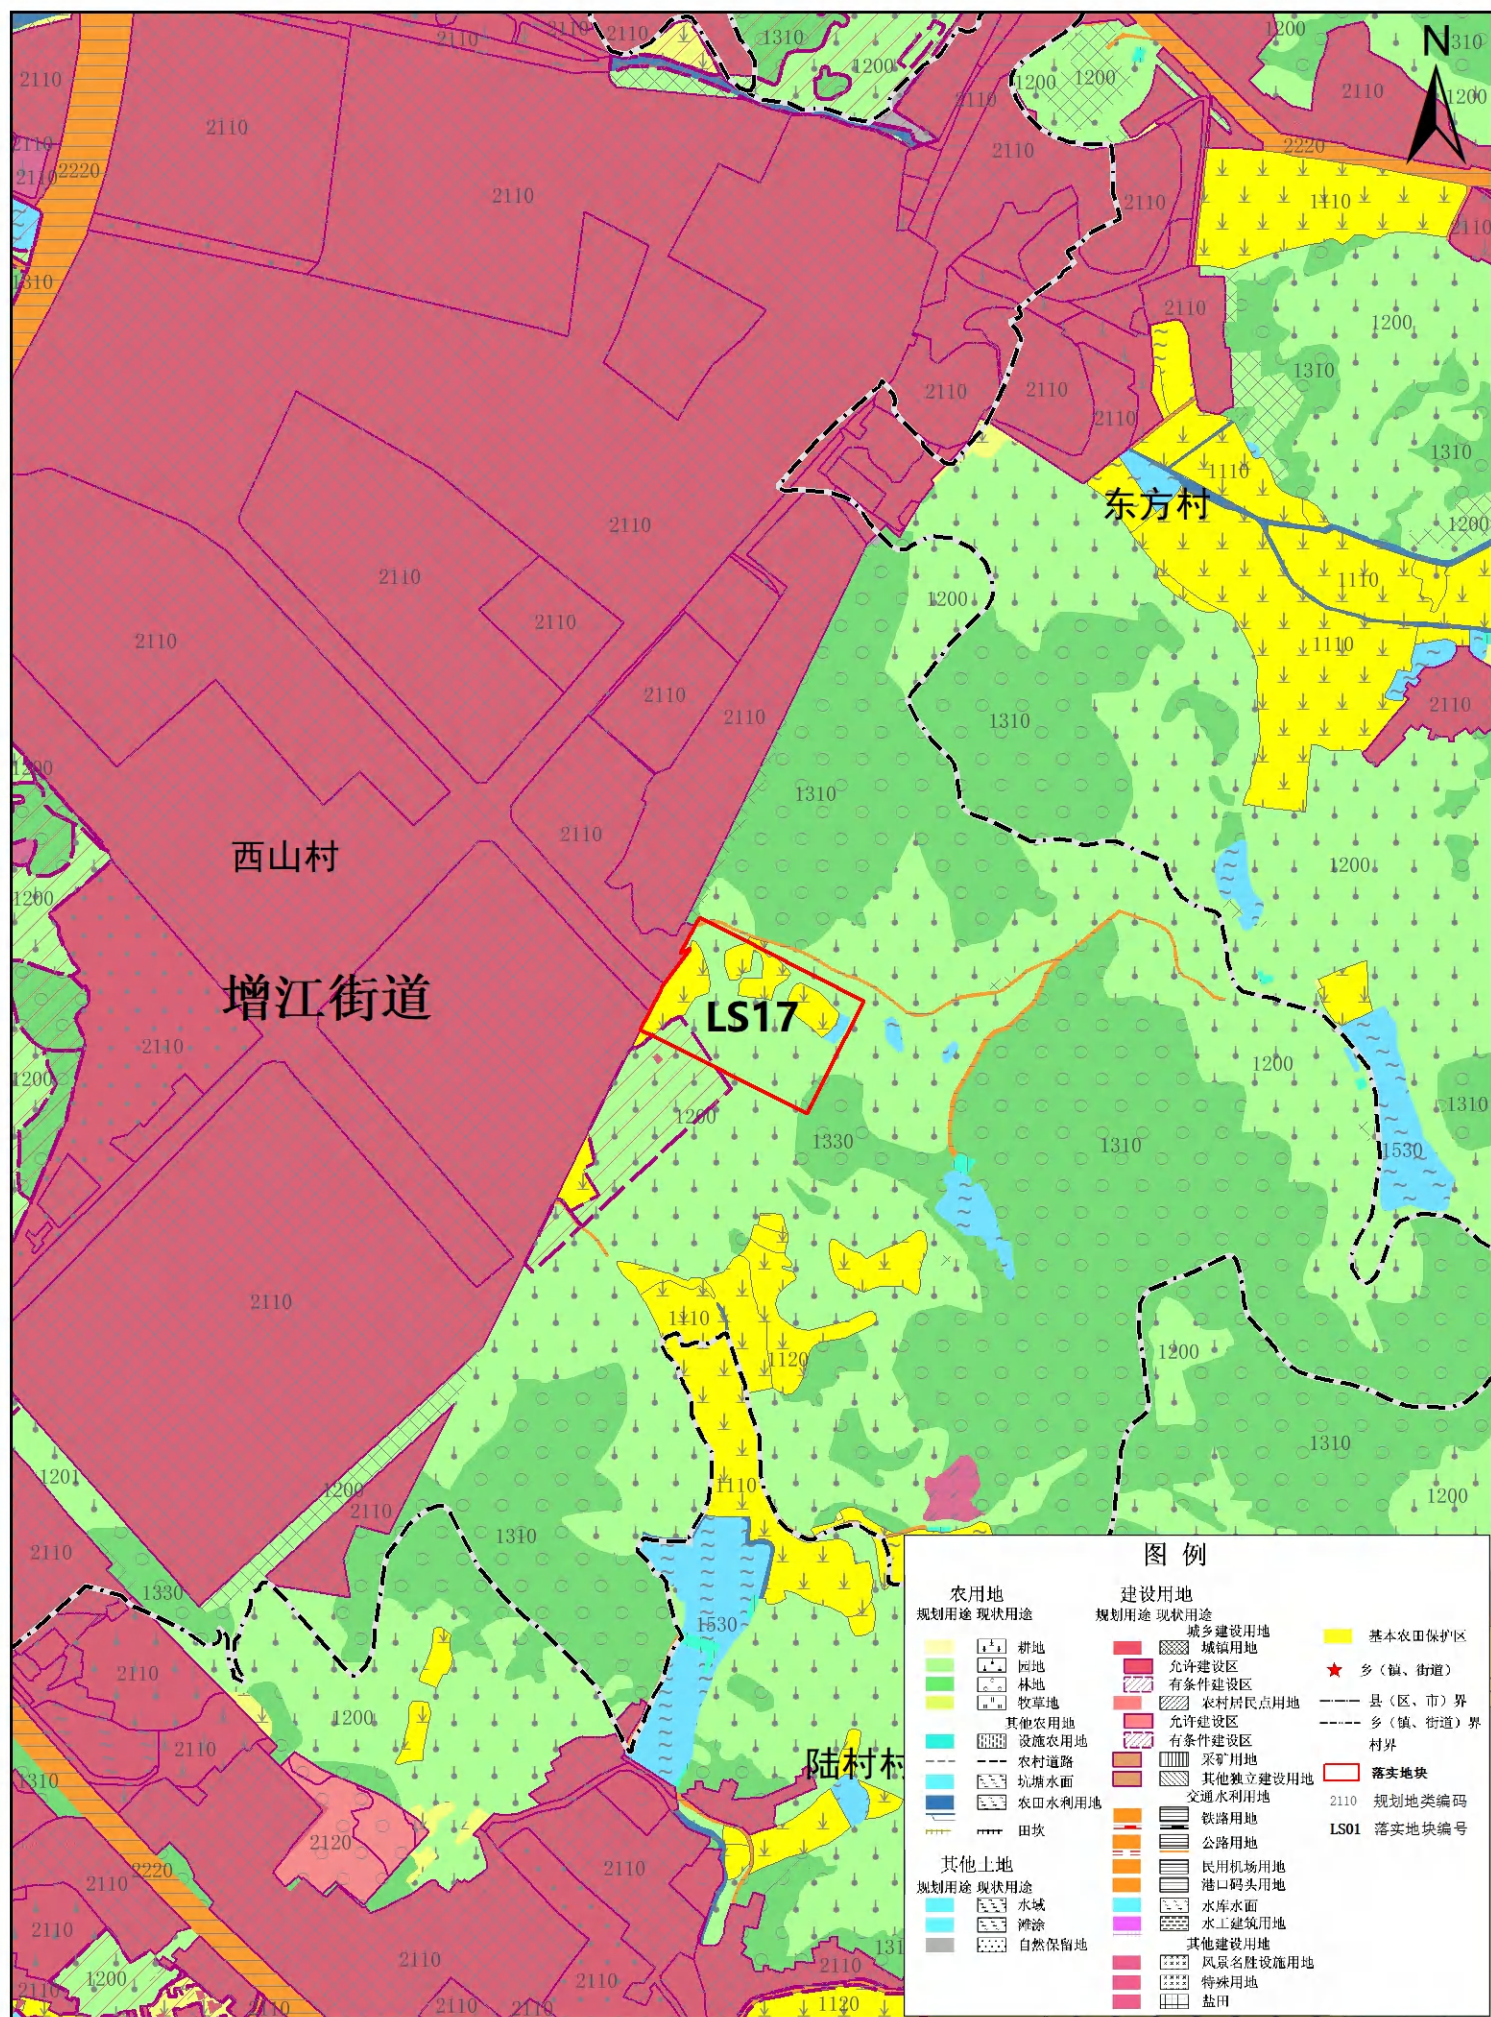

广州市增城区落实地块土地利用规划图(落实前) (LS18)

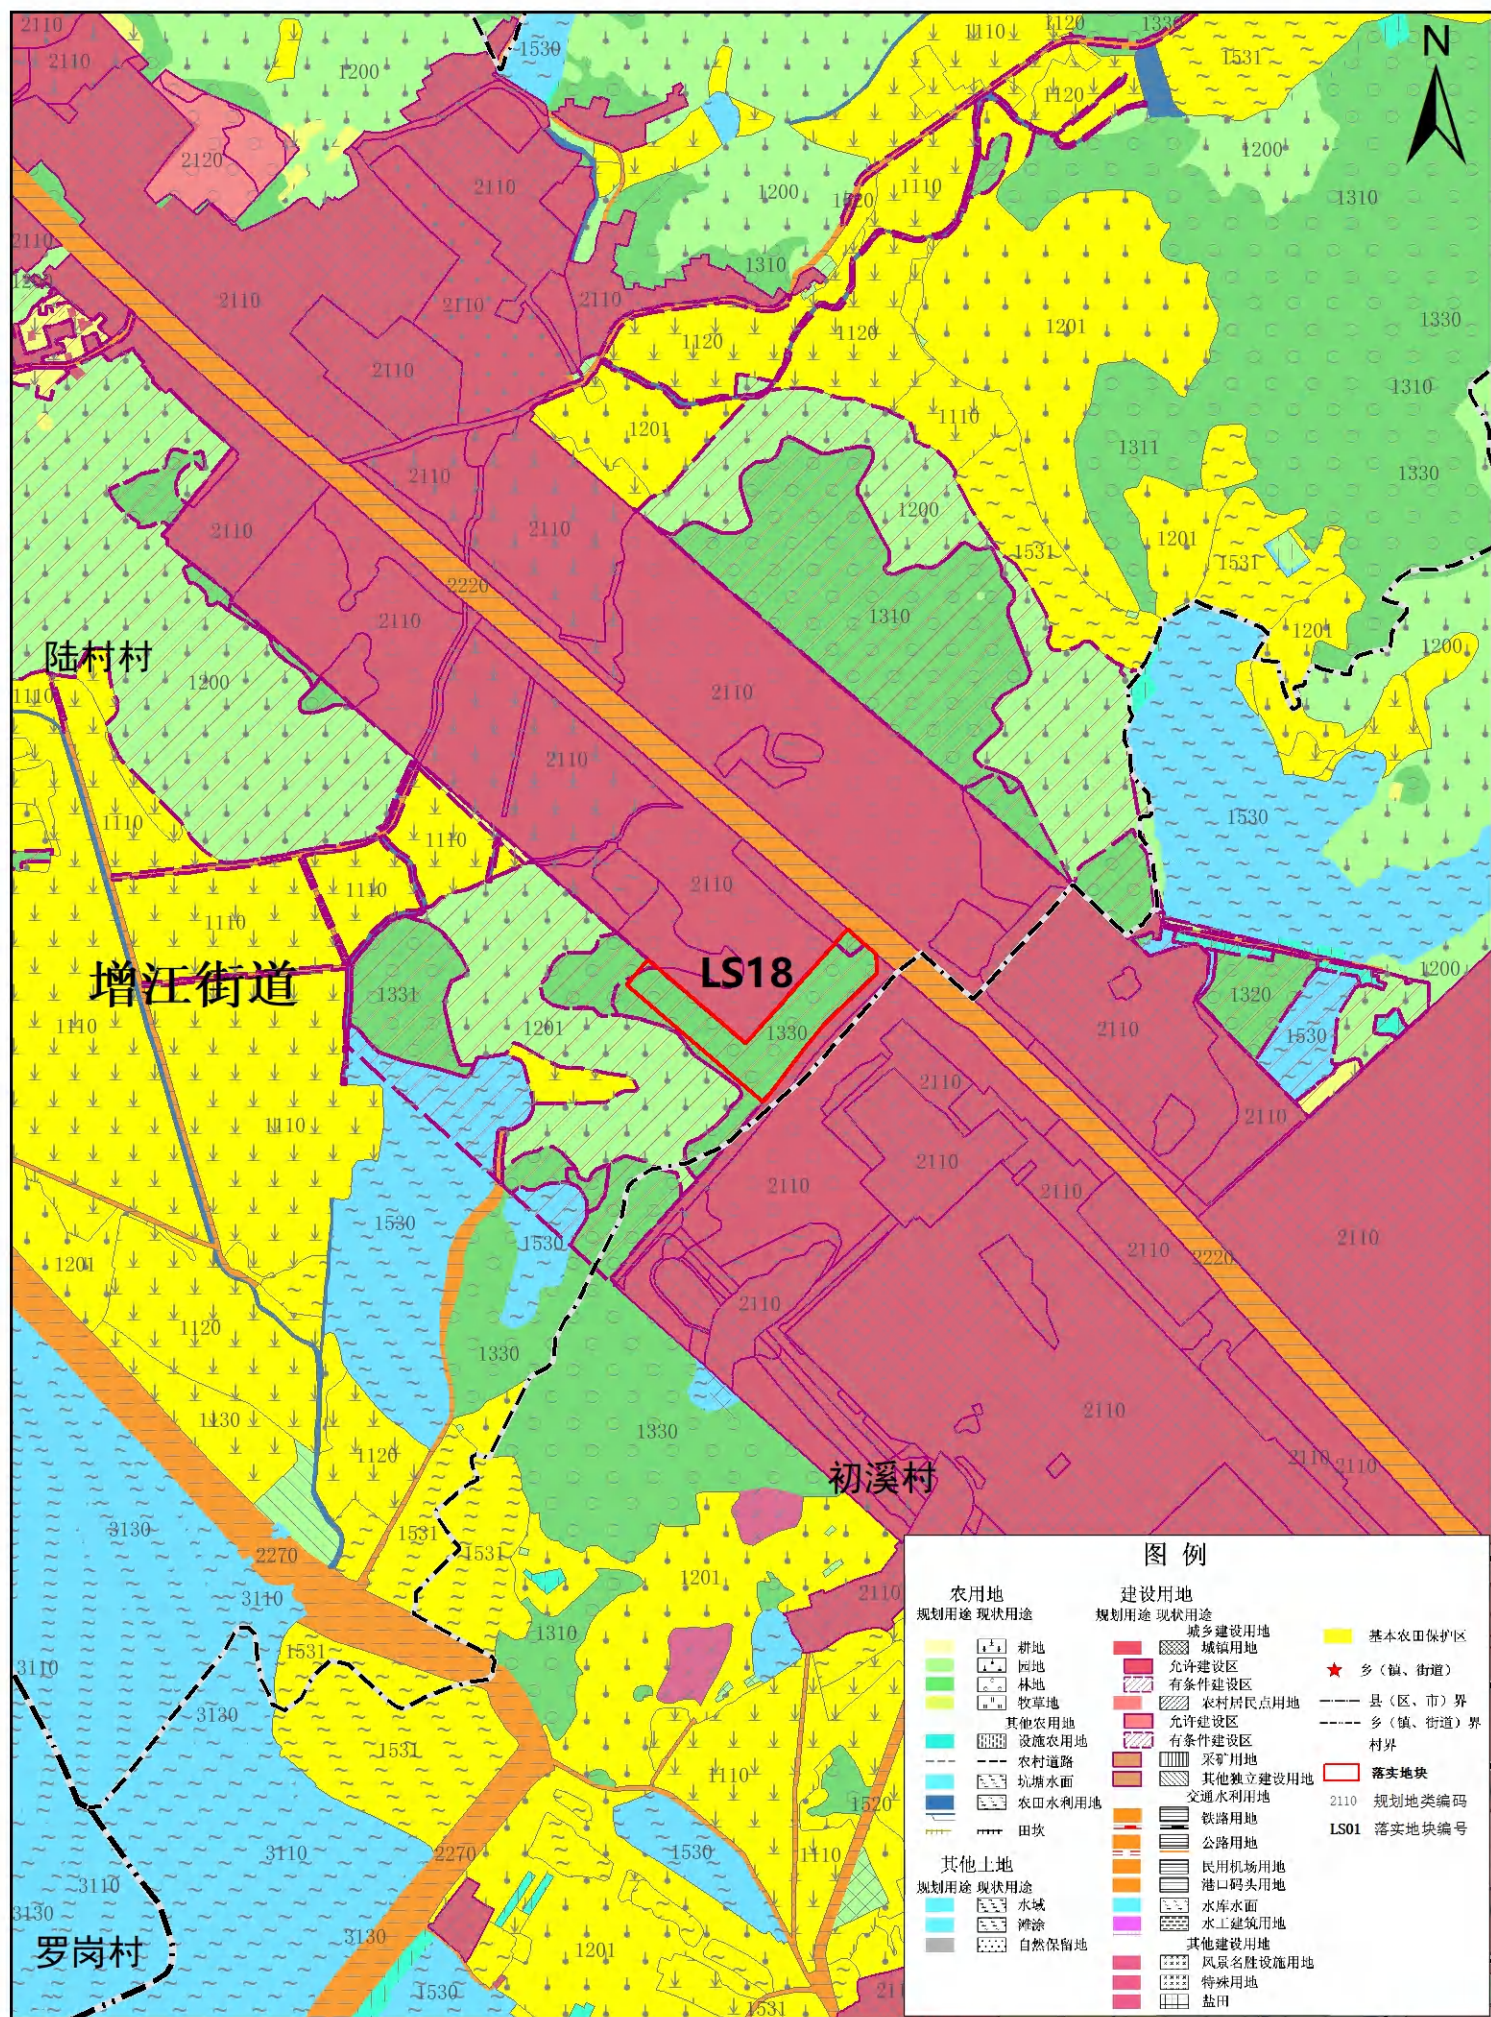

广州市增城区落实地块土地利用规划图(落实前) (LS19-22)

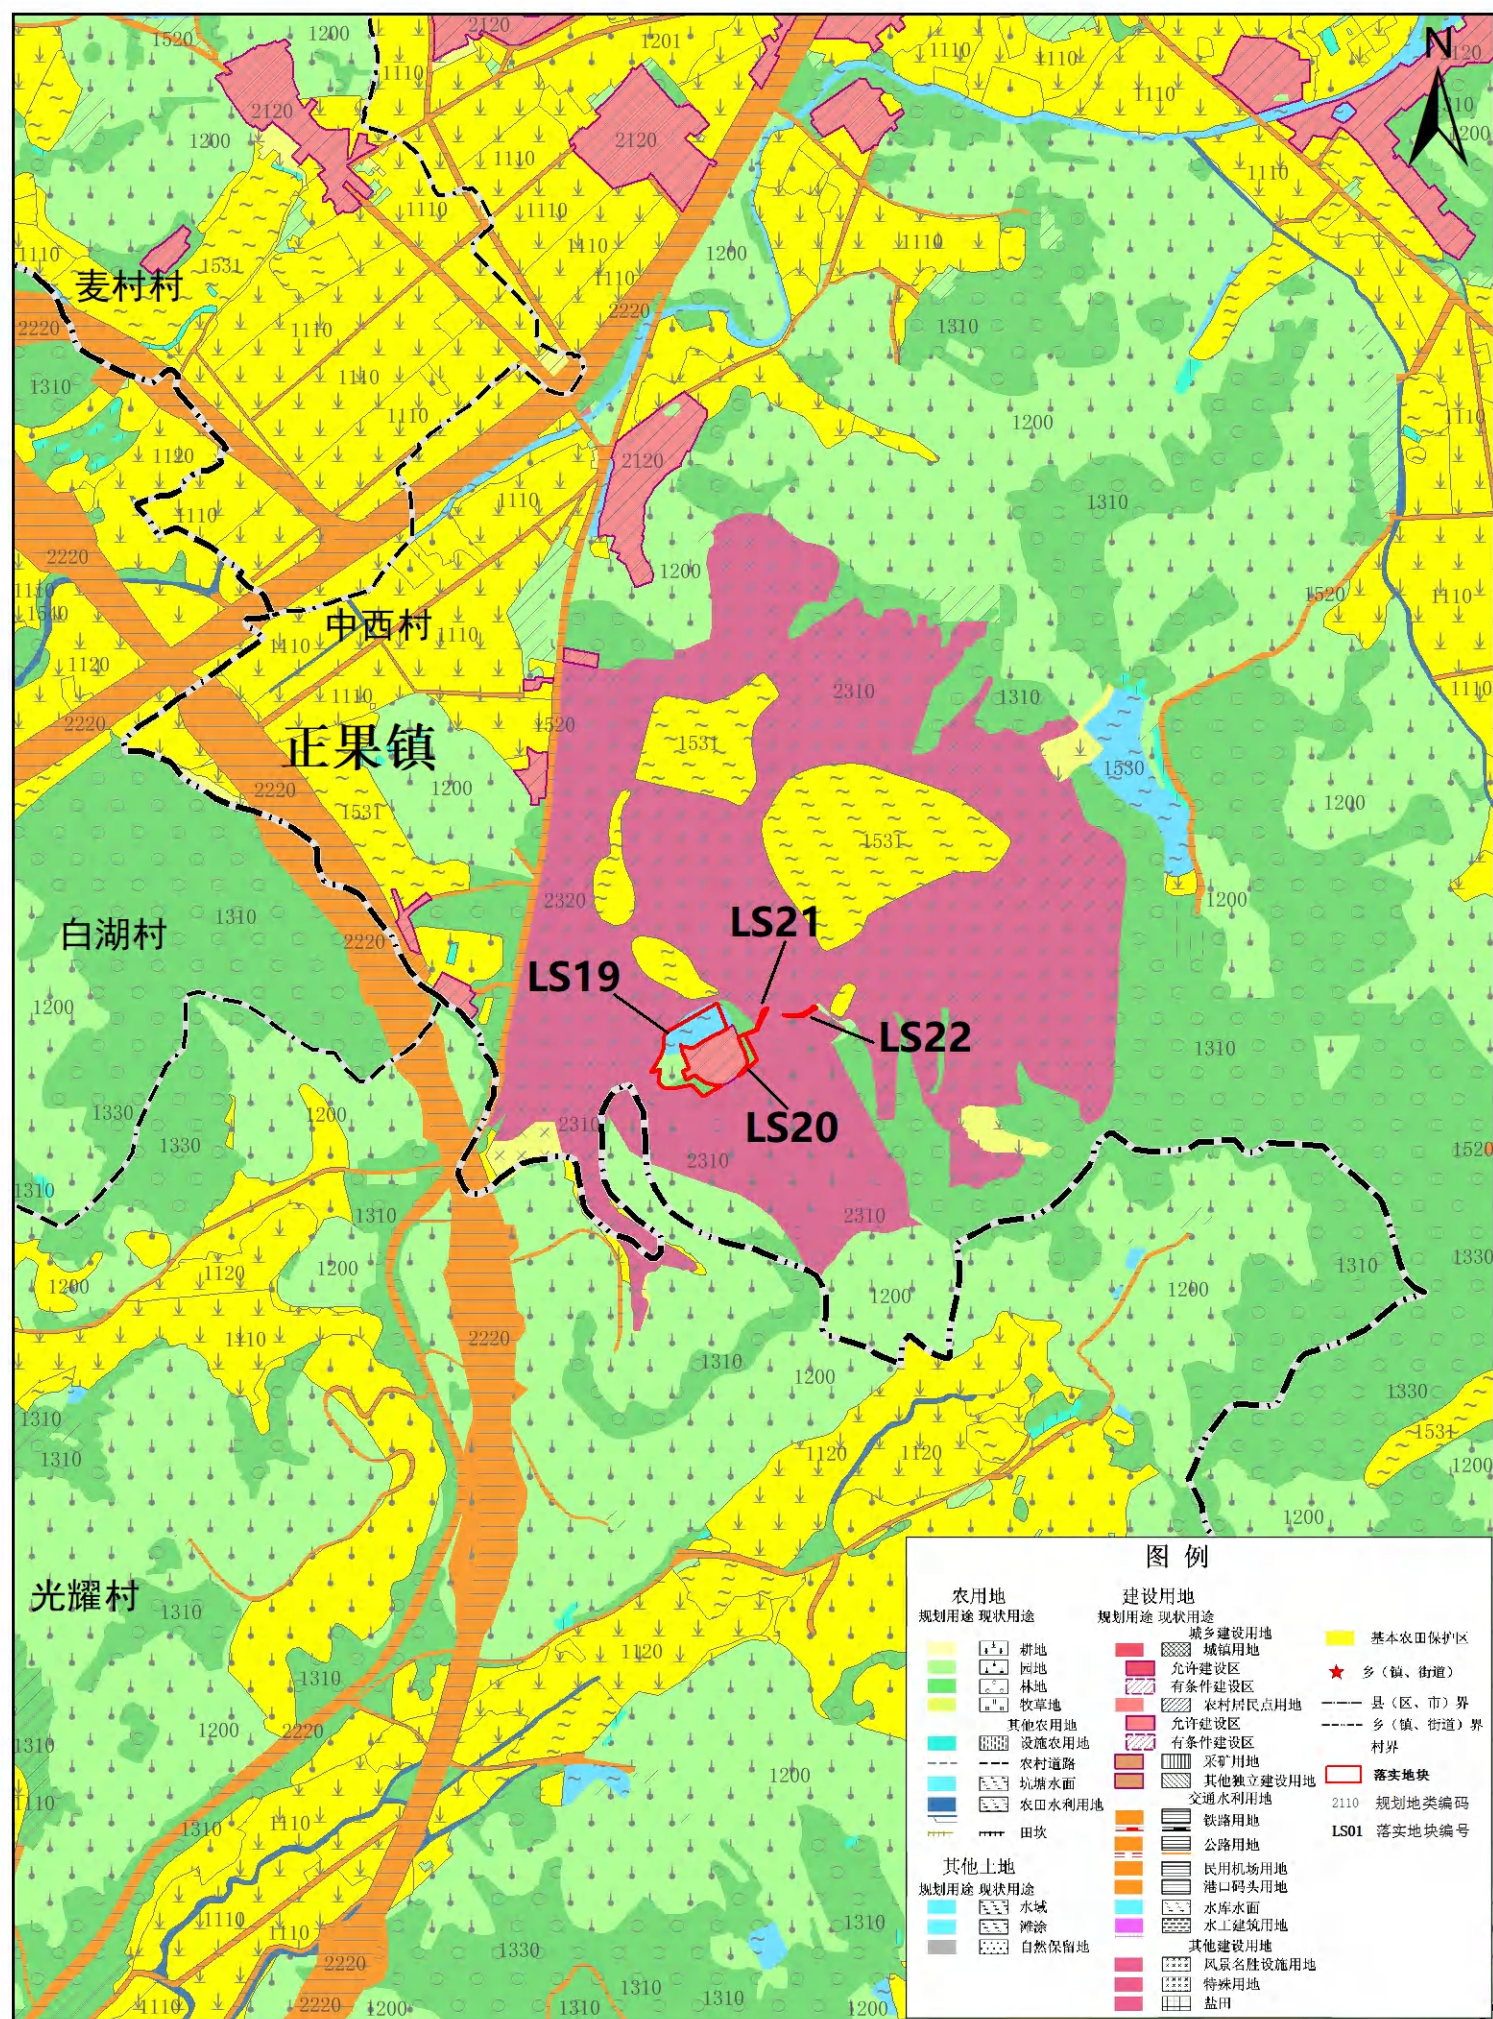


2000国家大地坐标系
1985国家高程基准

1:10,000

广州市规划和自然资源局增城区分局 编制
二〇二三年七月

广州市增城区落实地块土地利用规划图(落实后)(LS01)

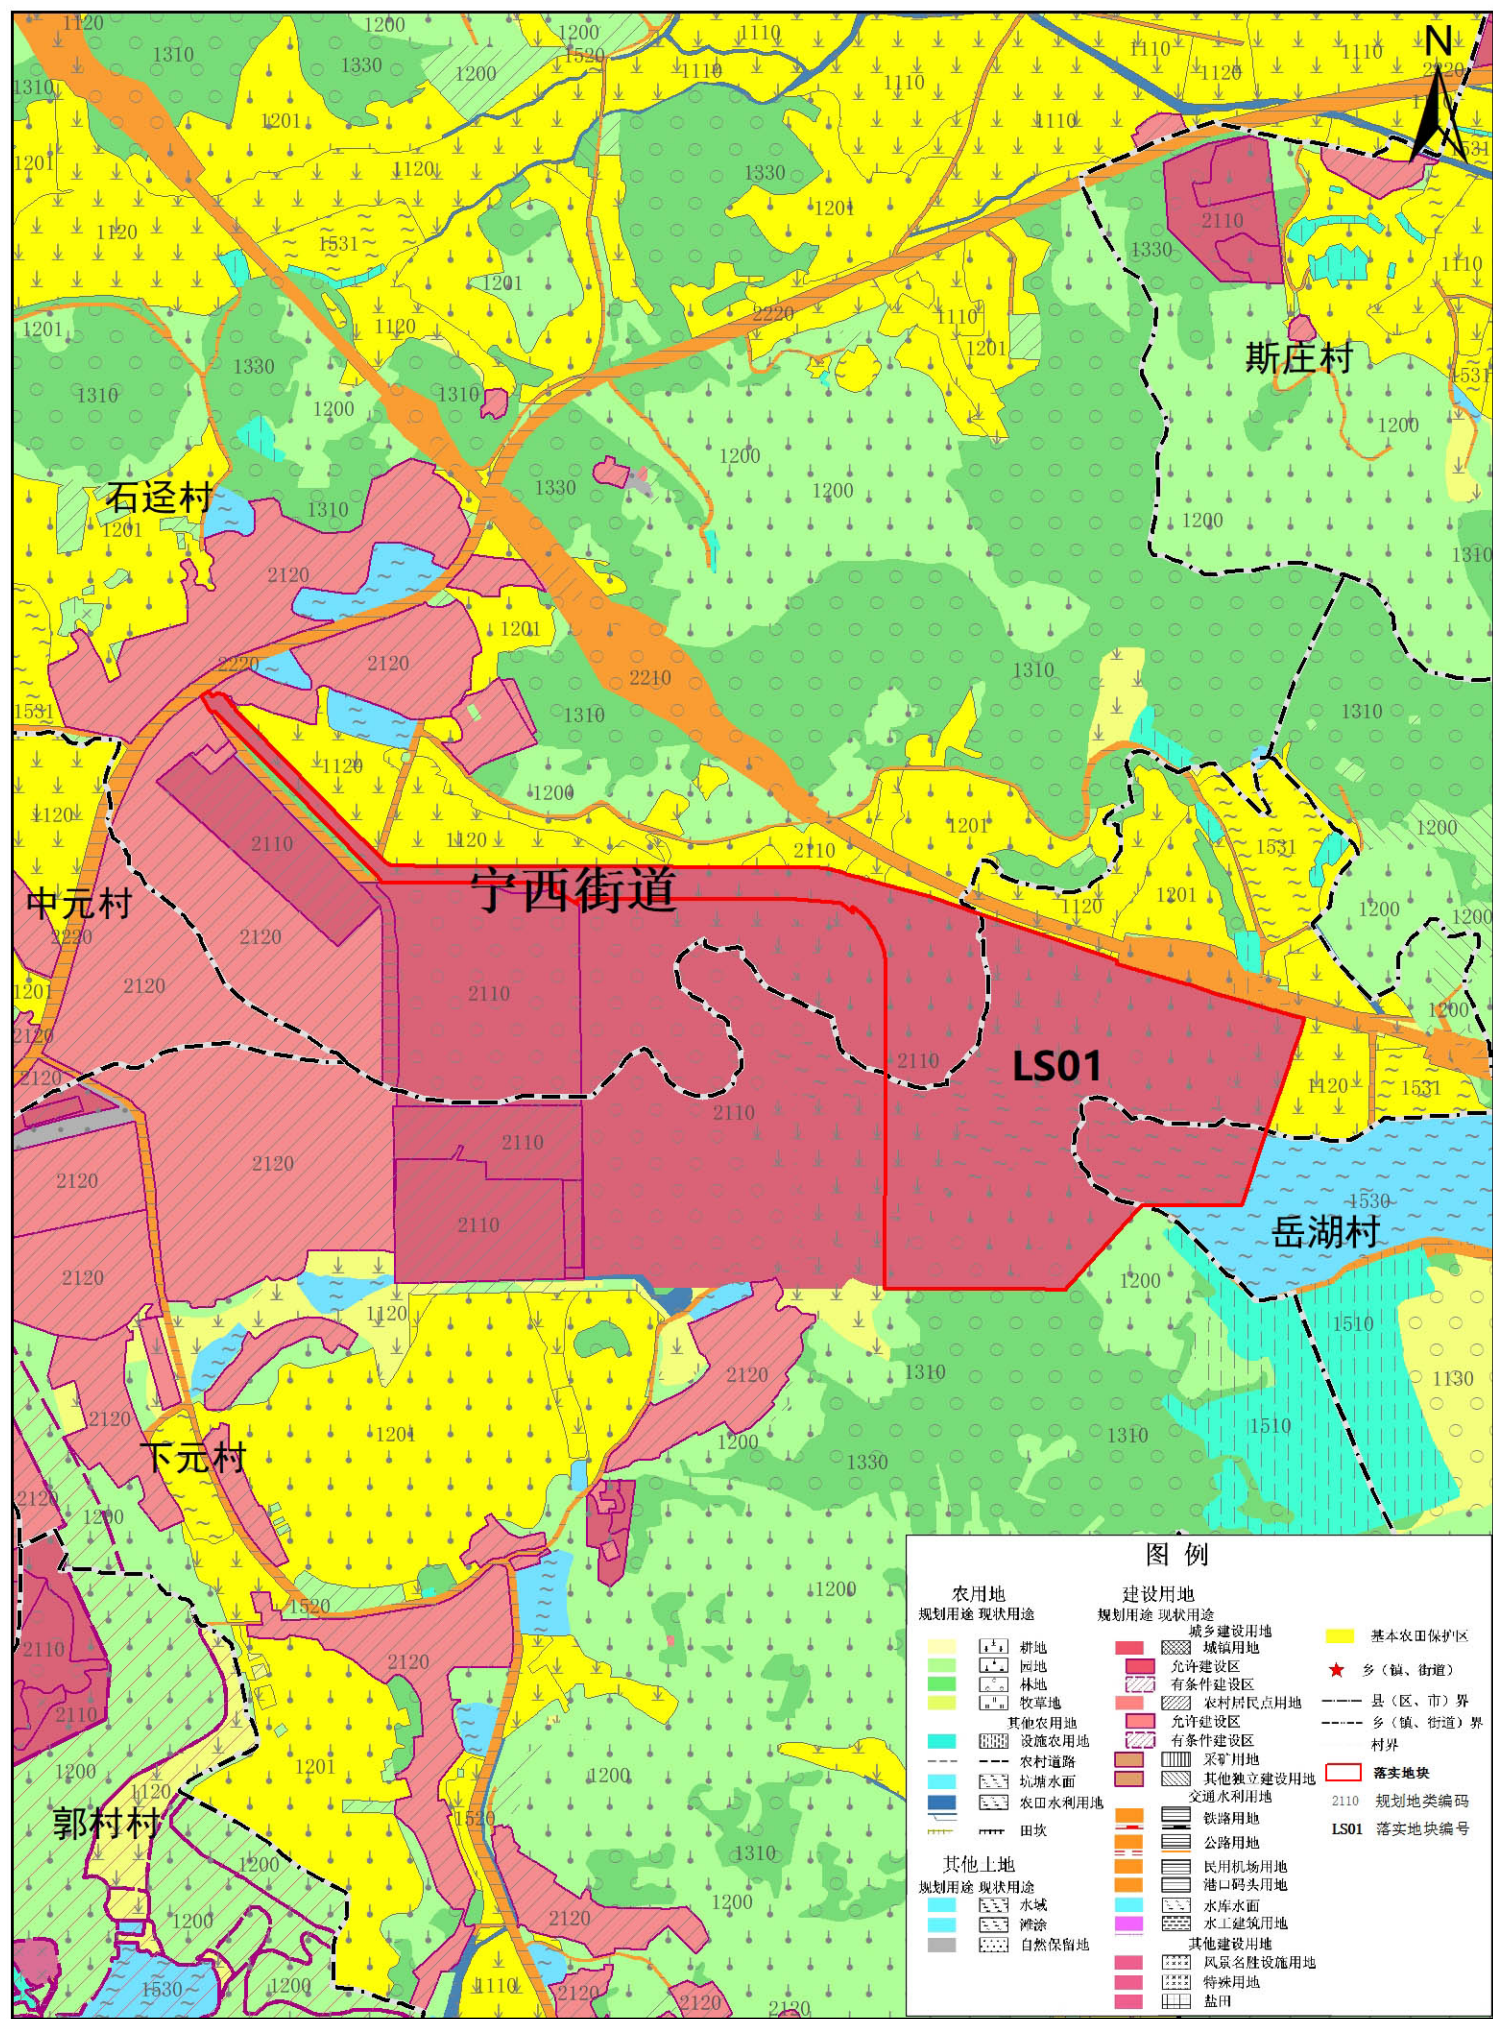


2000国家大地坐标系
1985国家高程基准


1:10,000

广州市规划和自然资源局增城区分局 编制
二〇二三年七月


广州市增城区落实地块土地利用规划图(落实后) (LS02-03)

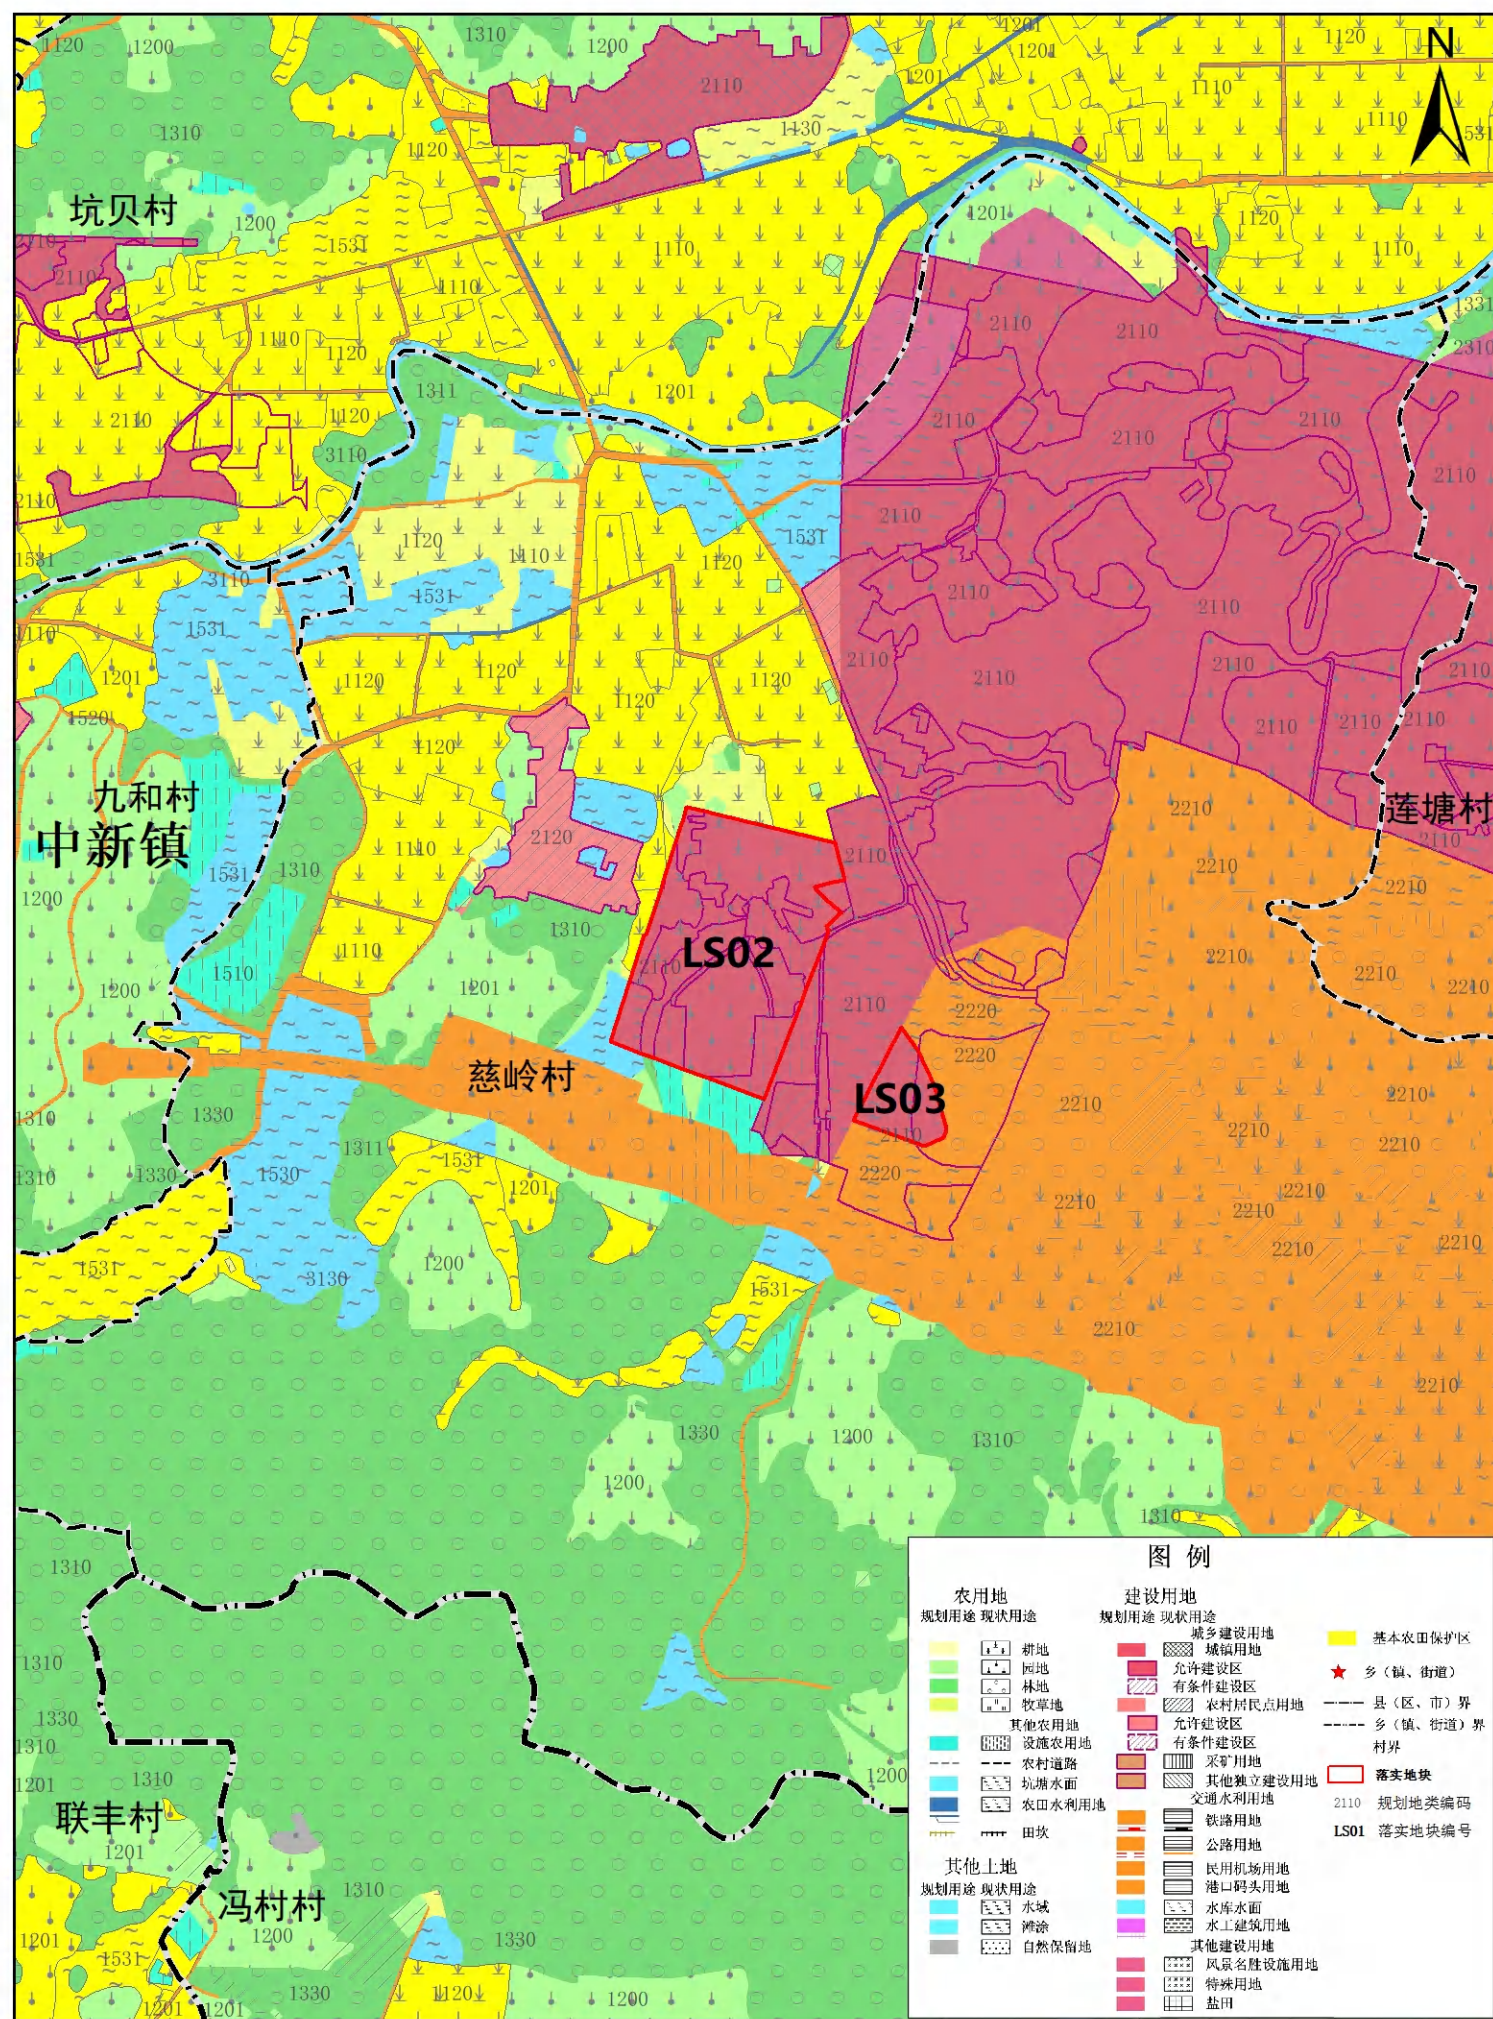


广州市增城区落实地块土地利用规划图(落实后) (LS04-09)

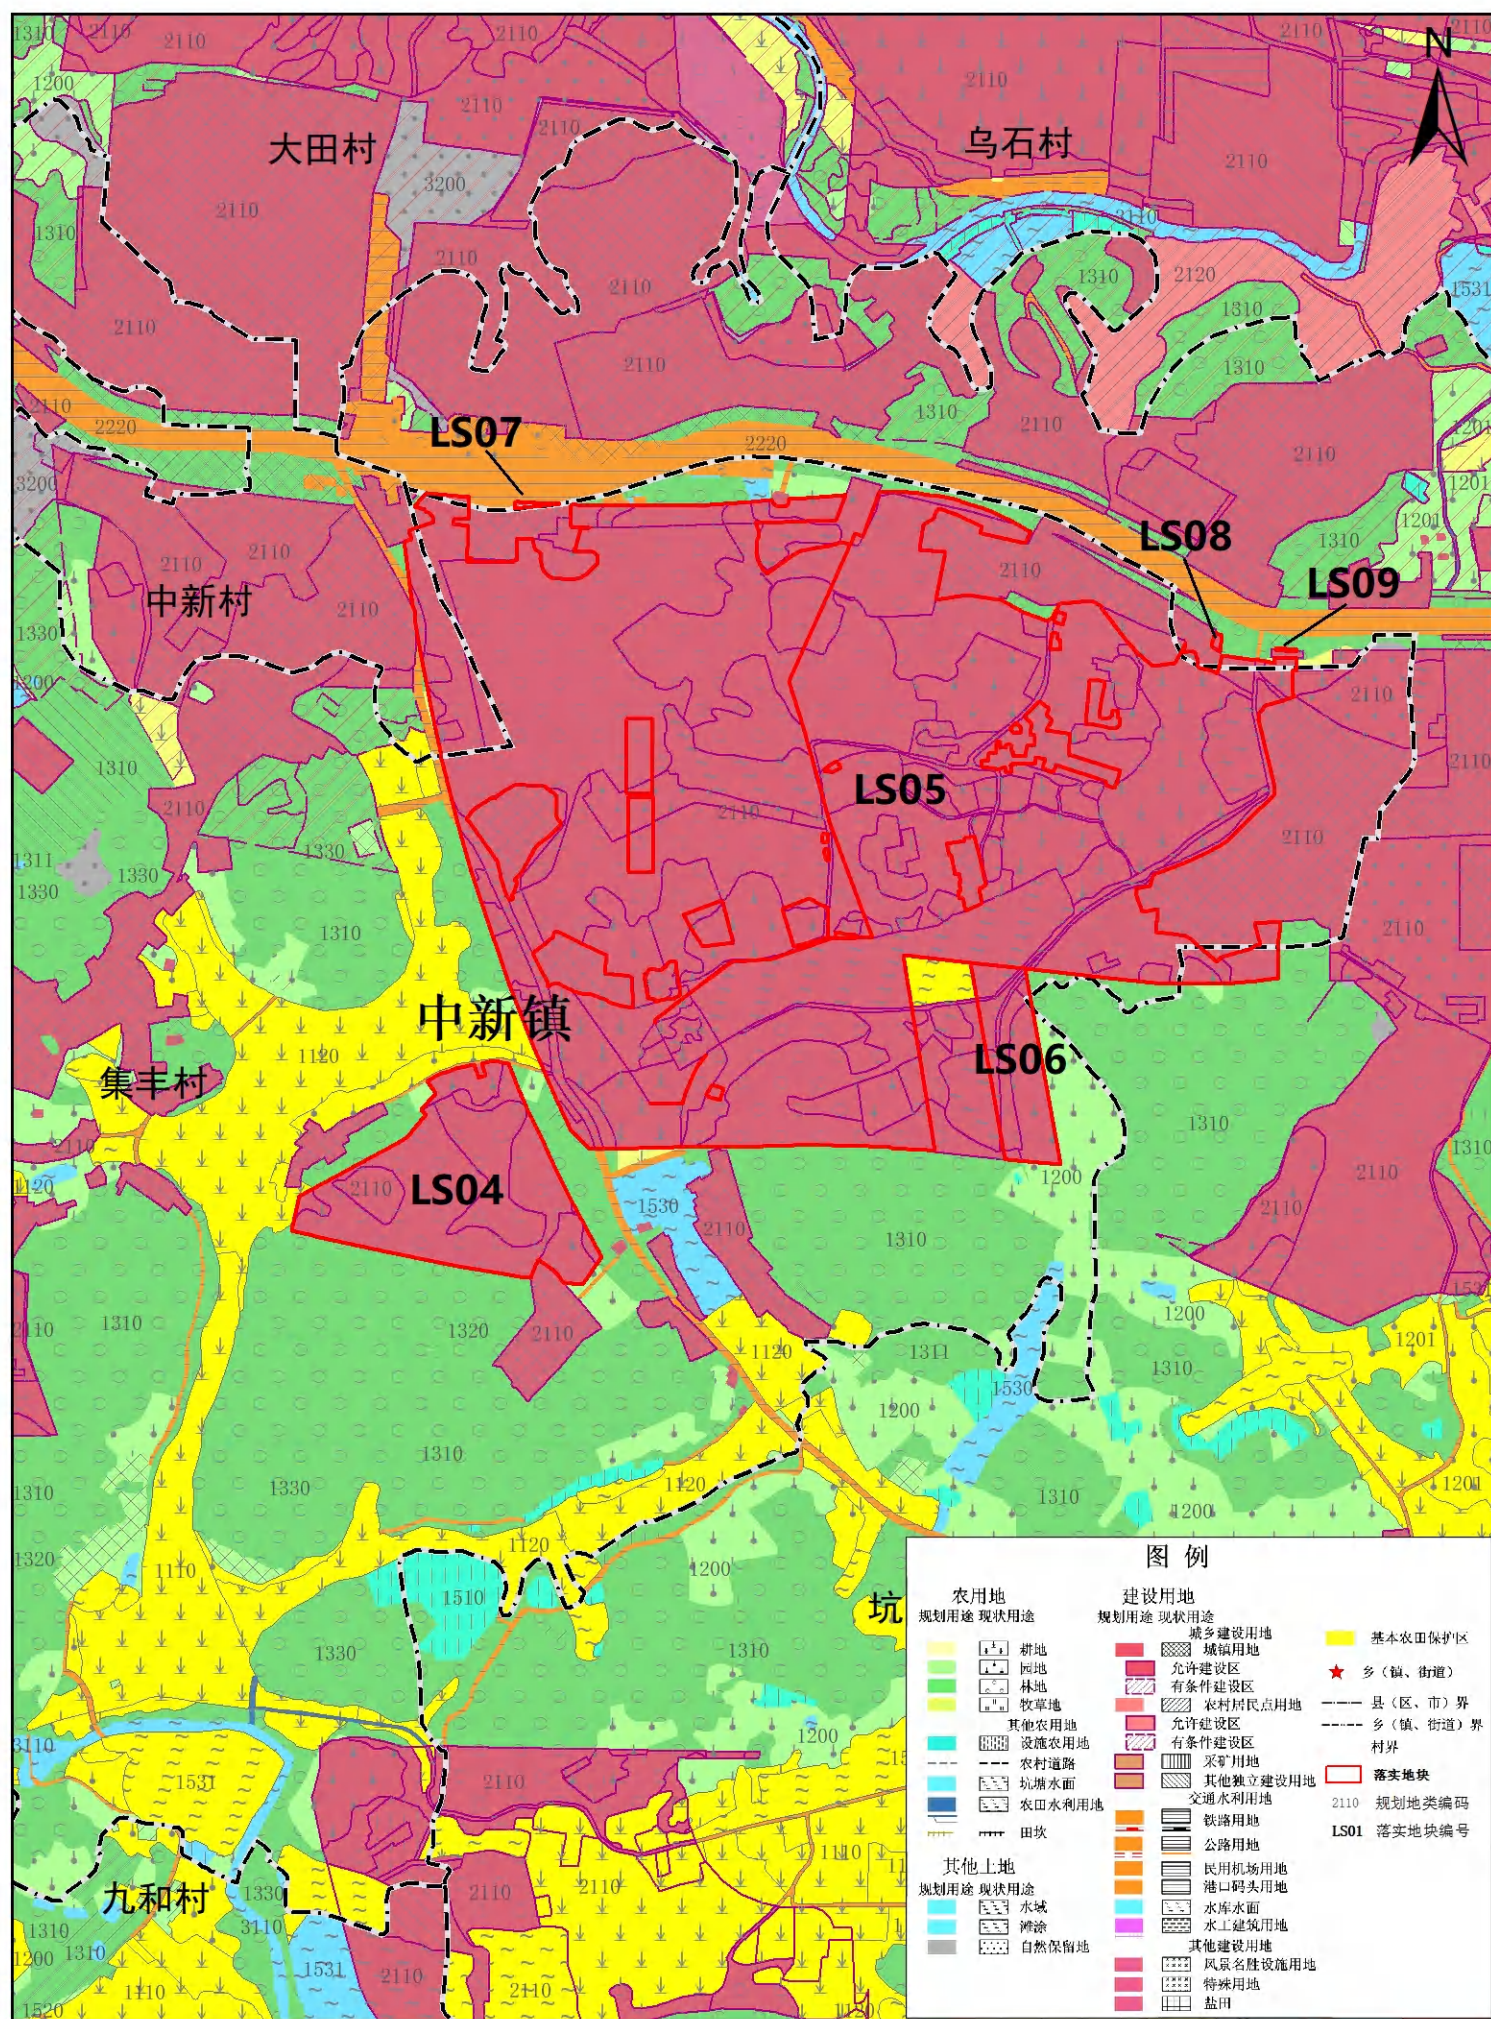


广州市增城区落实地块土地利用规划图(落实后) (LS10-14)

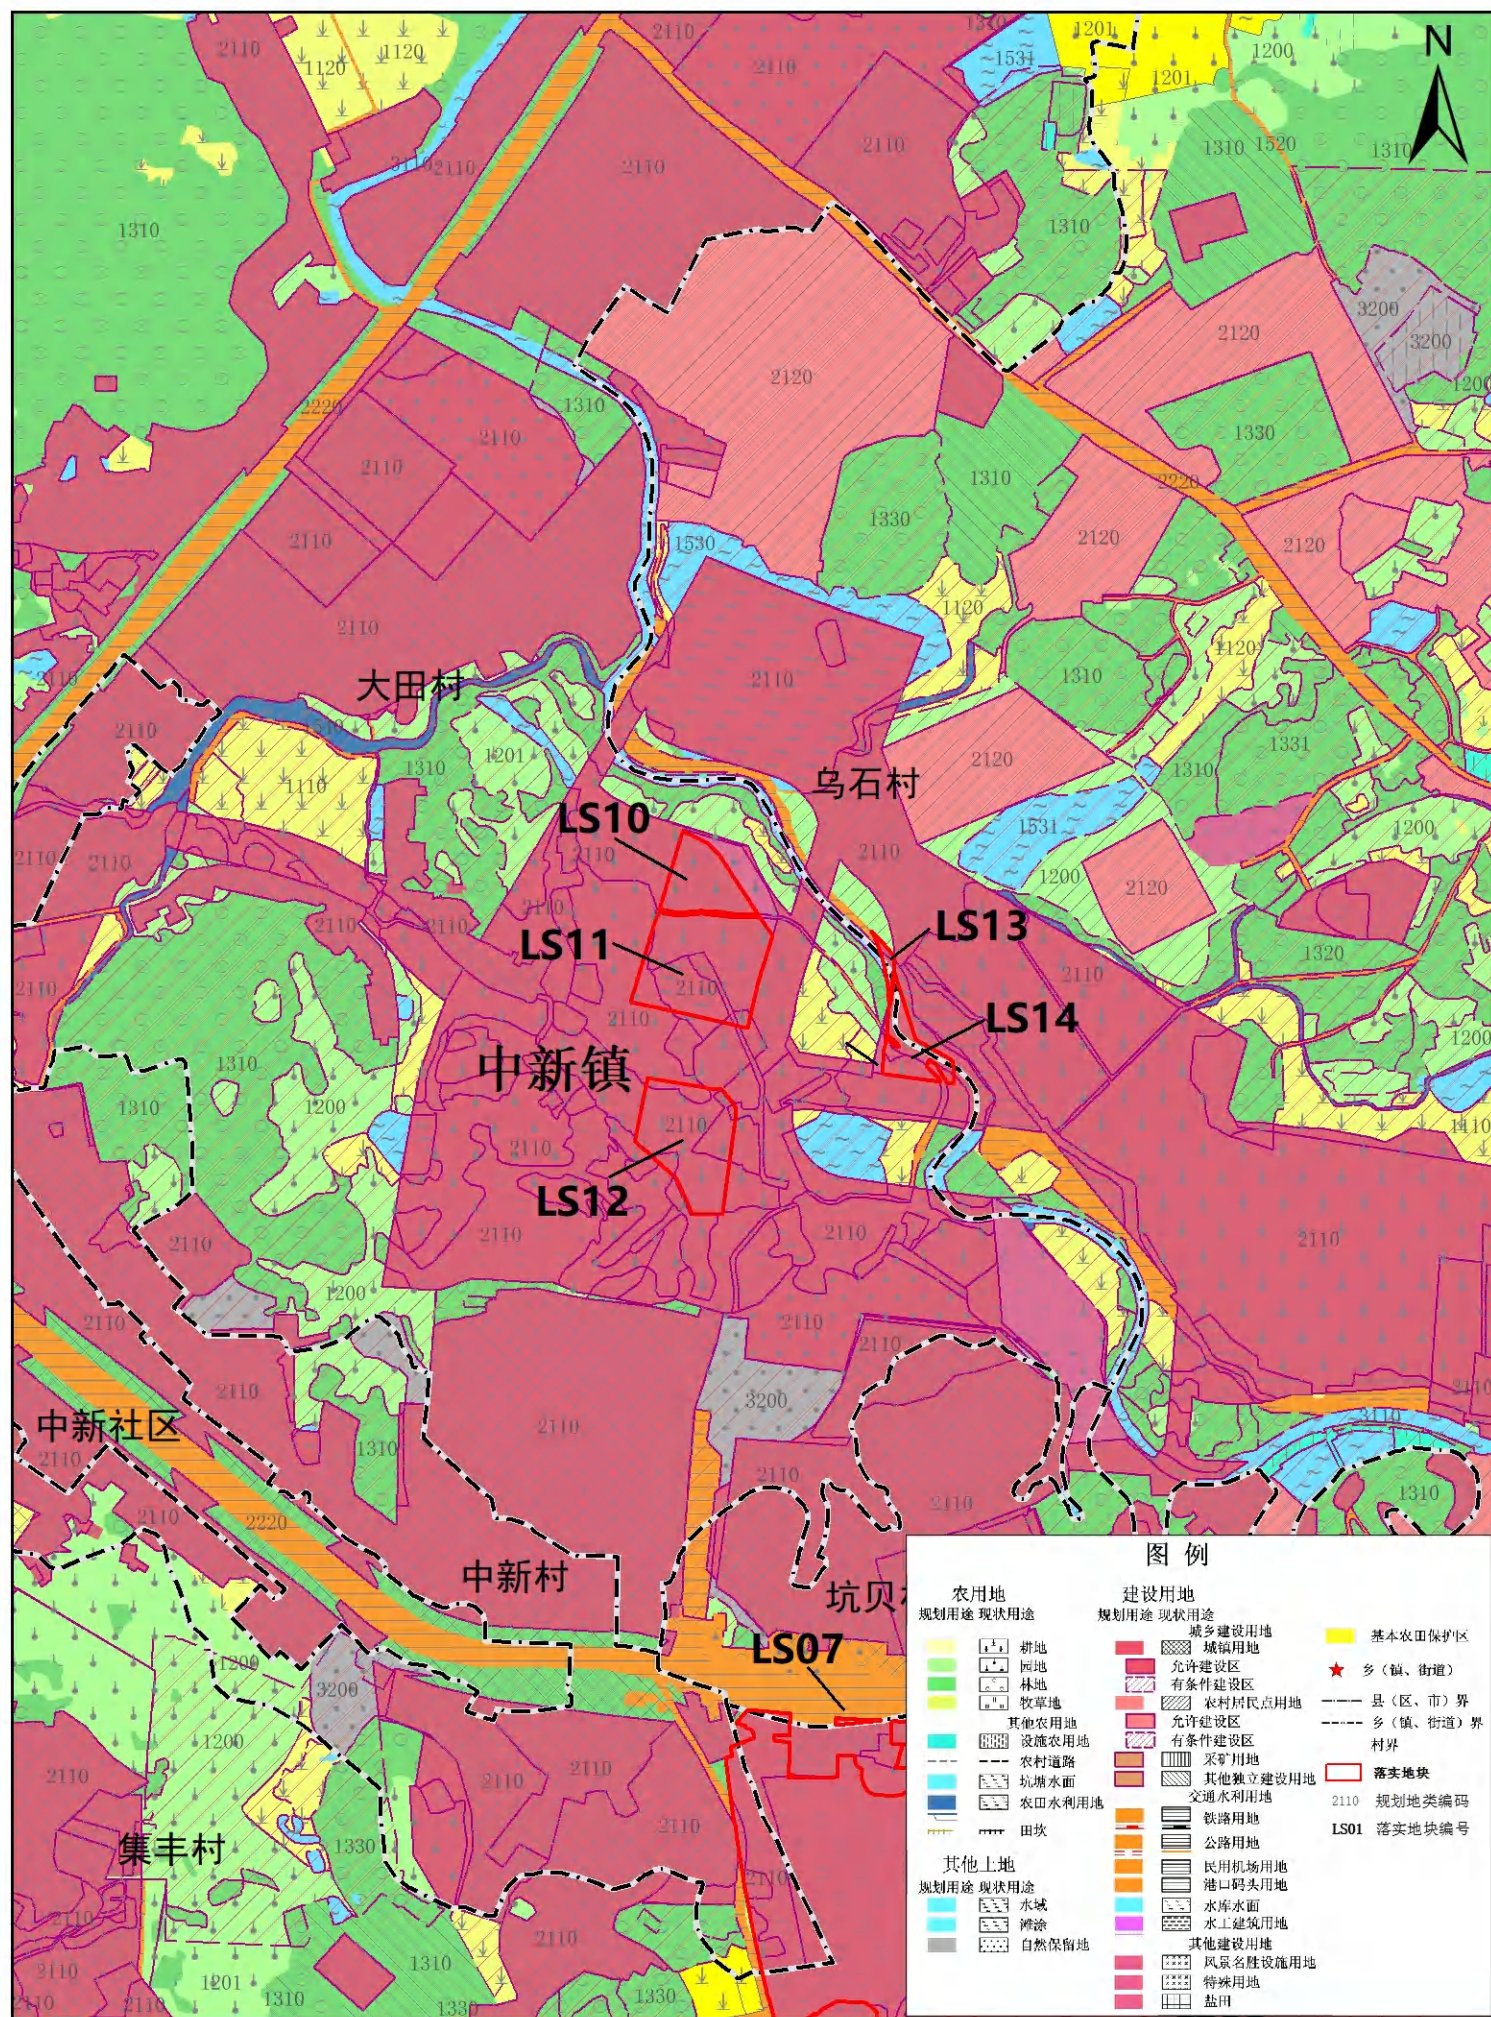


广州市增城区落实地块土地利用规划图(落实后) (LS15)

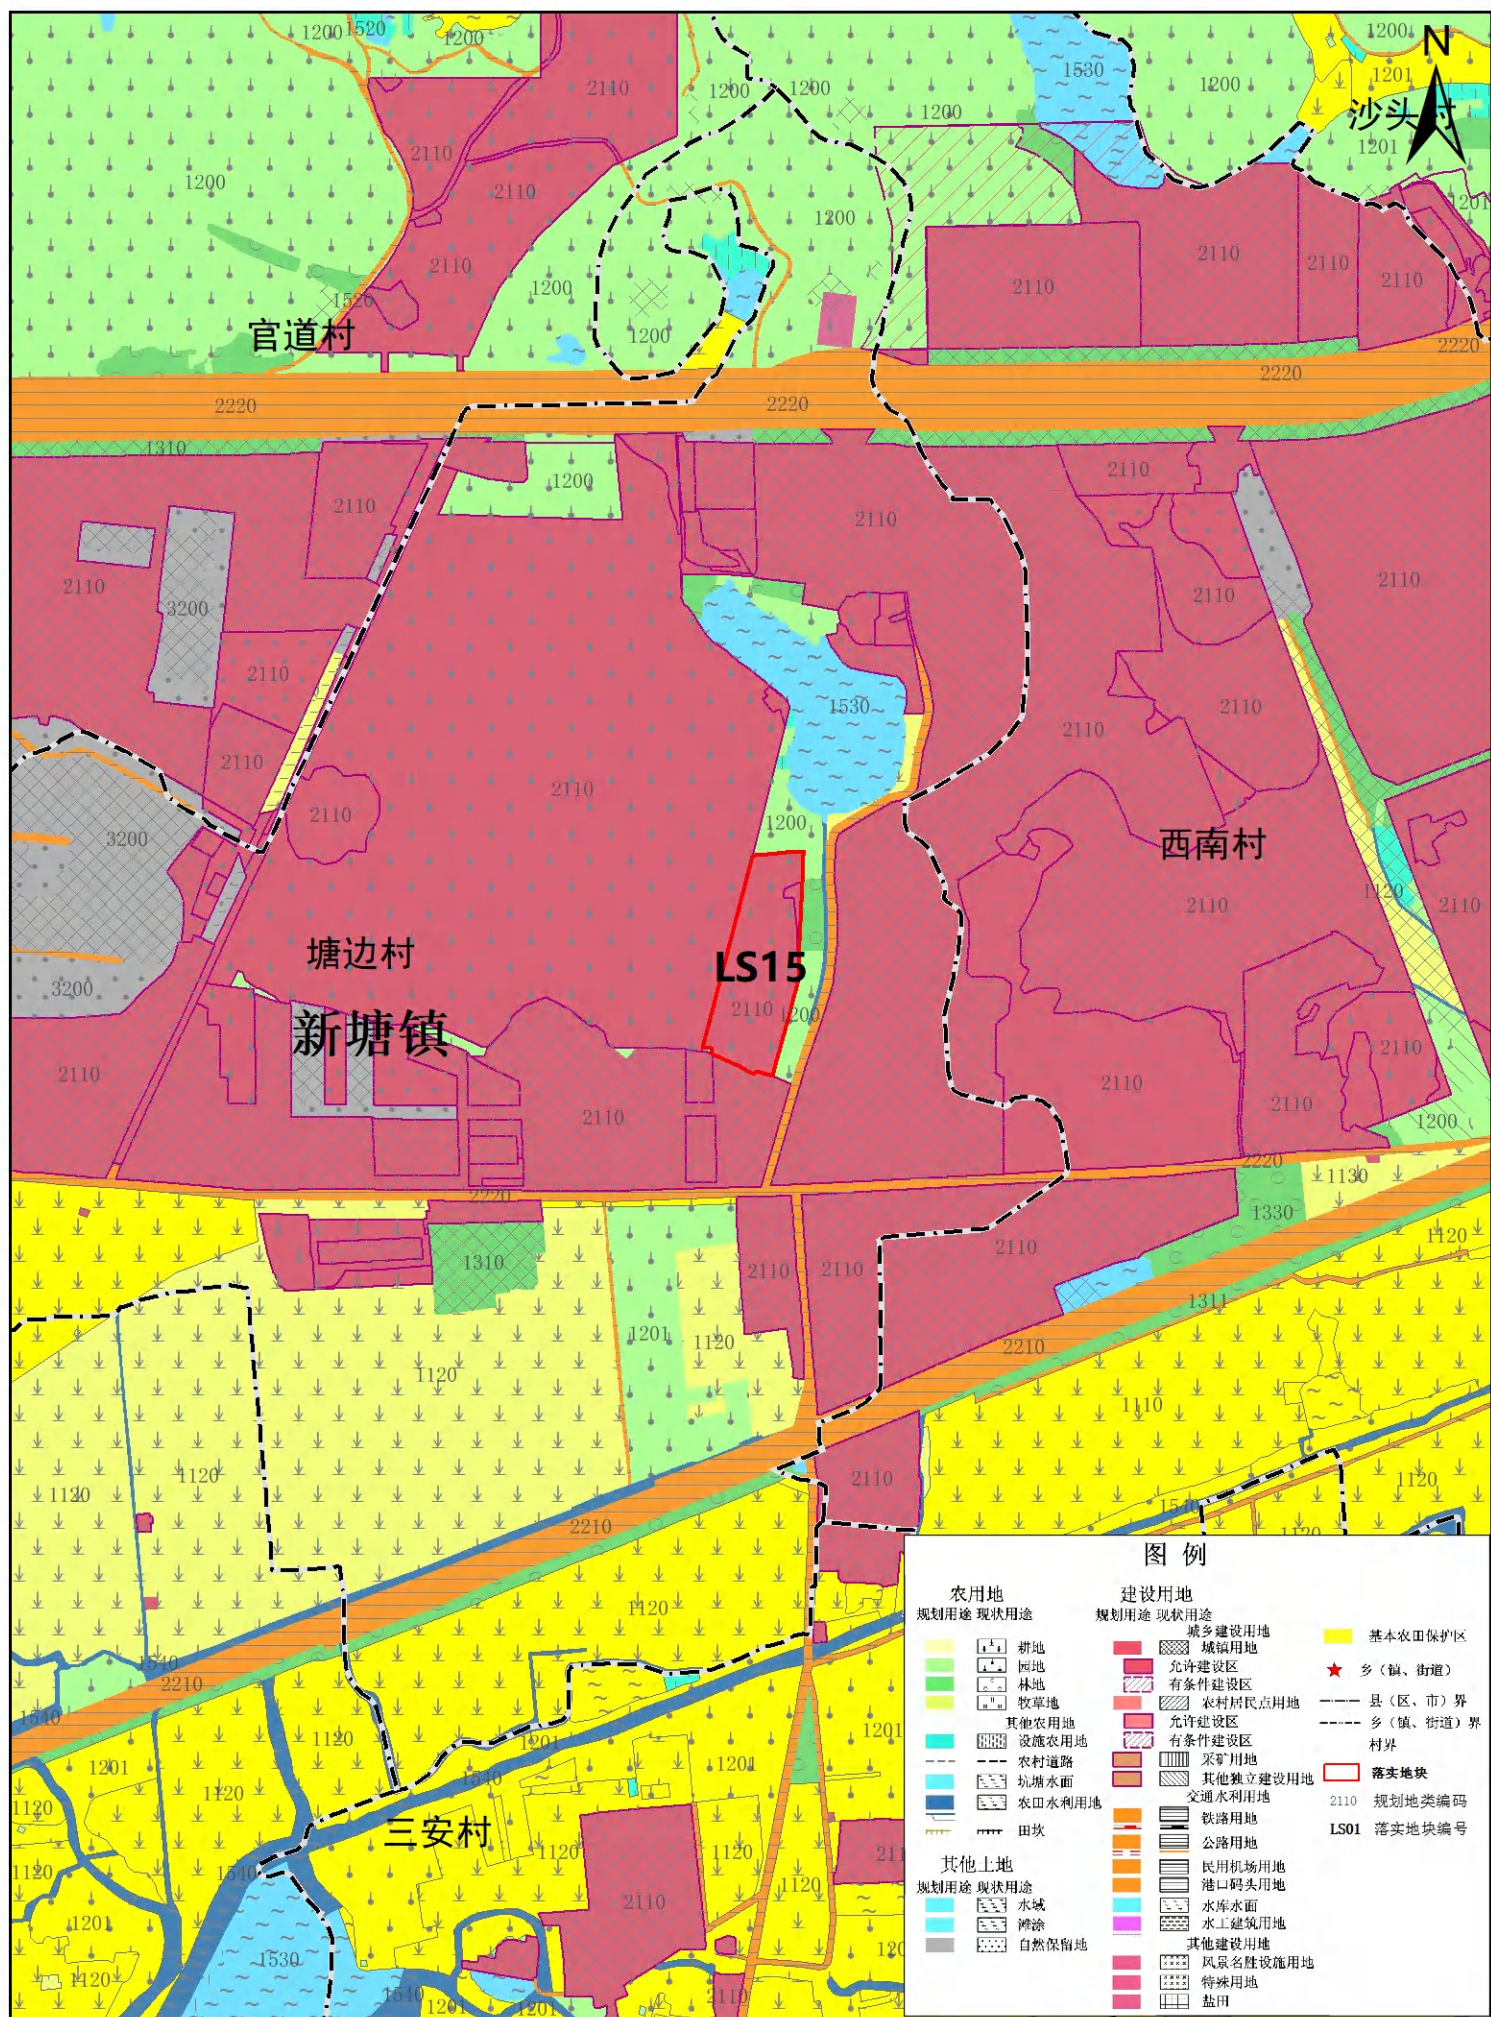


广州市增城区落实地块土地利用规划图(落实后) (LS16)

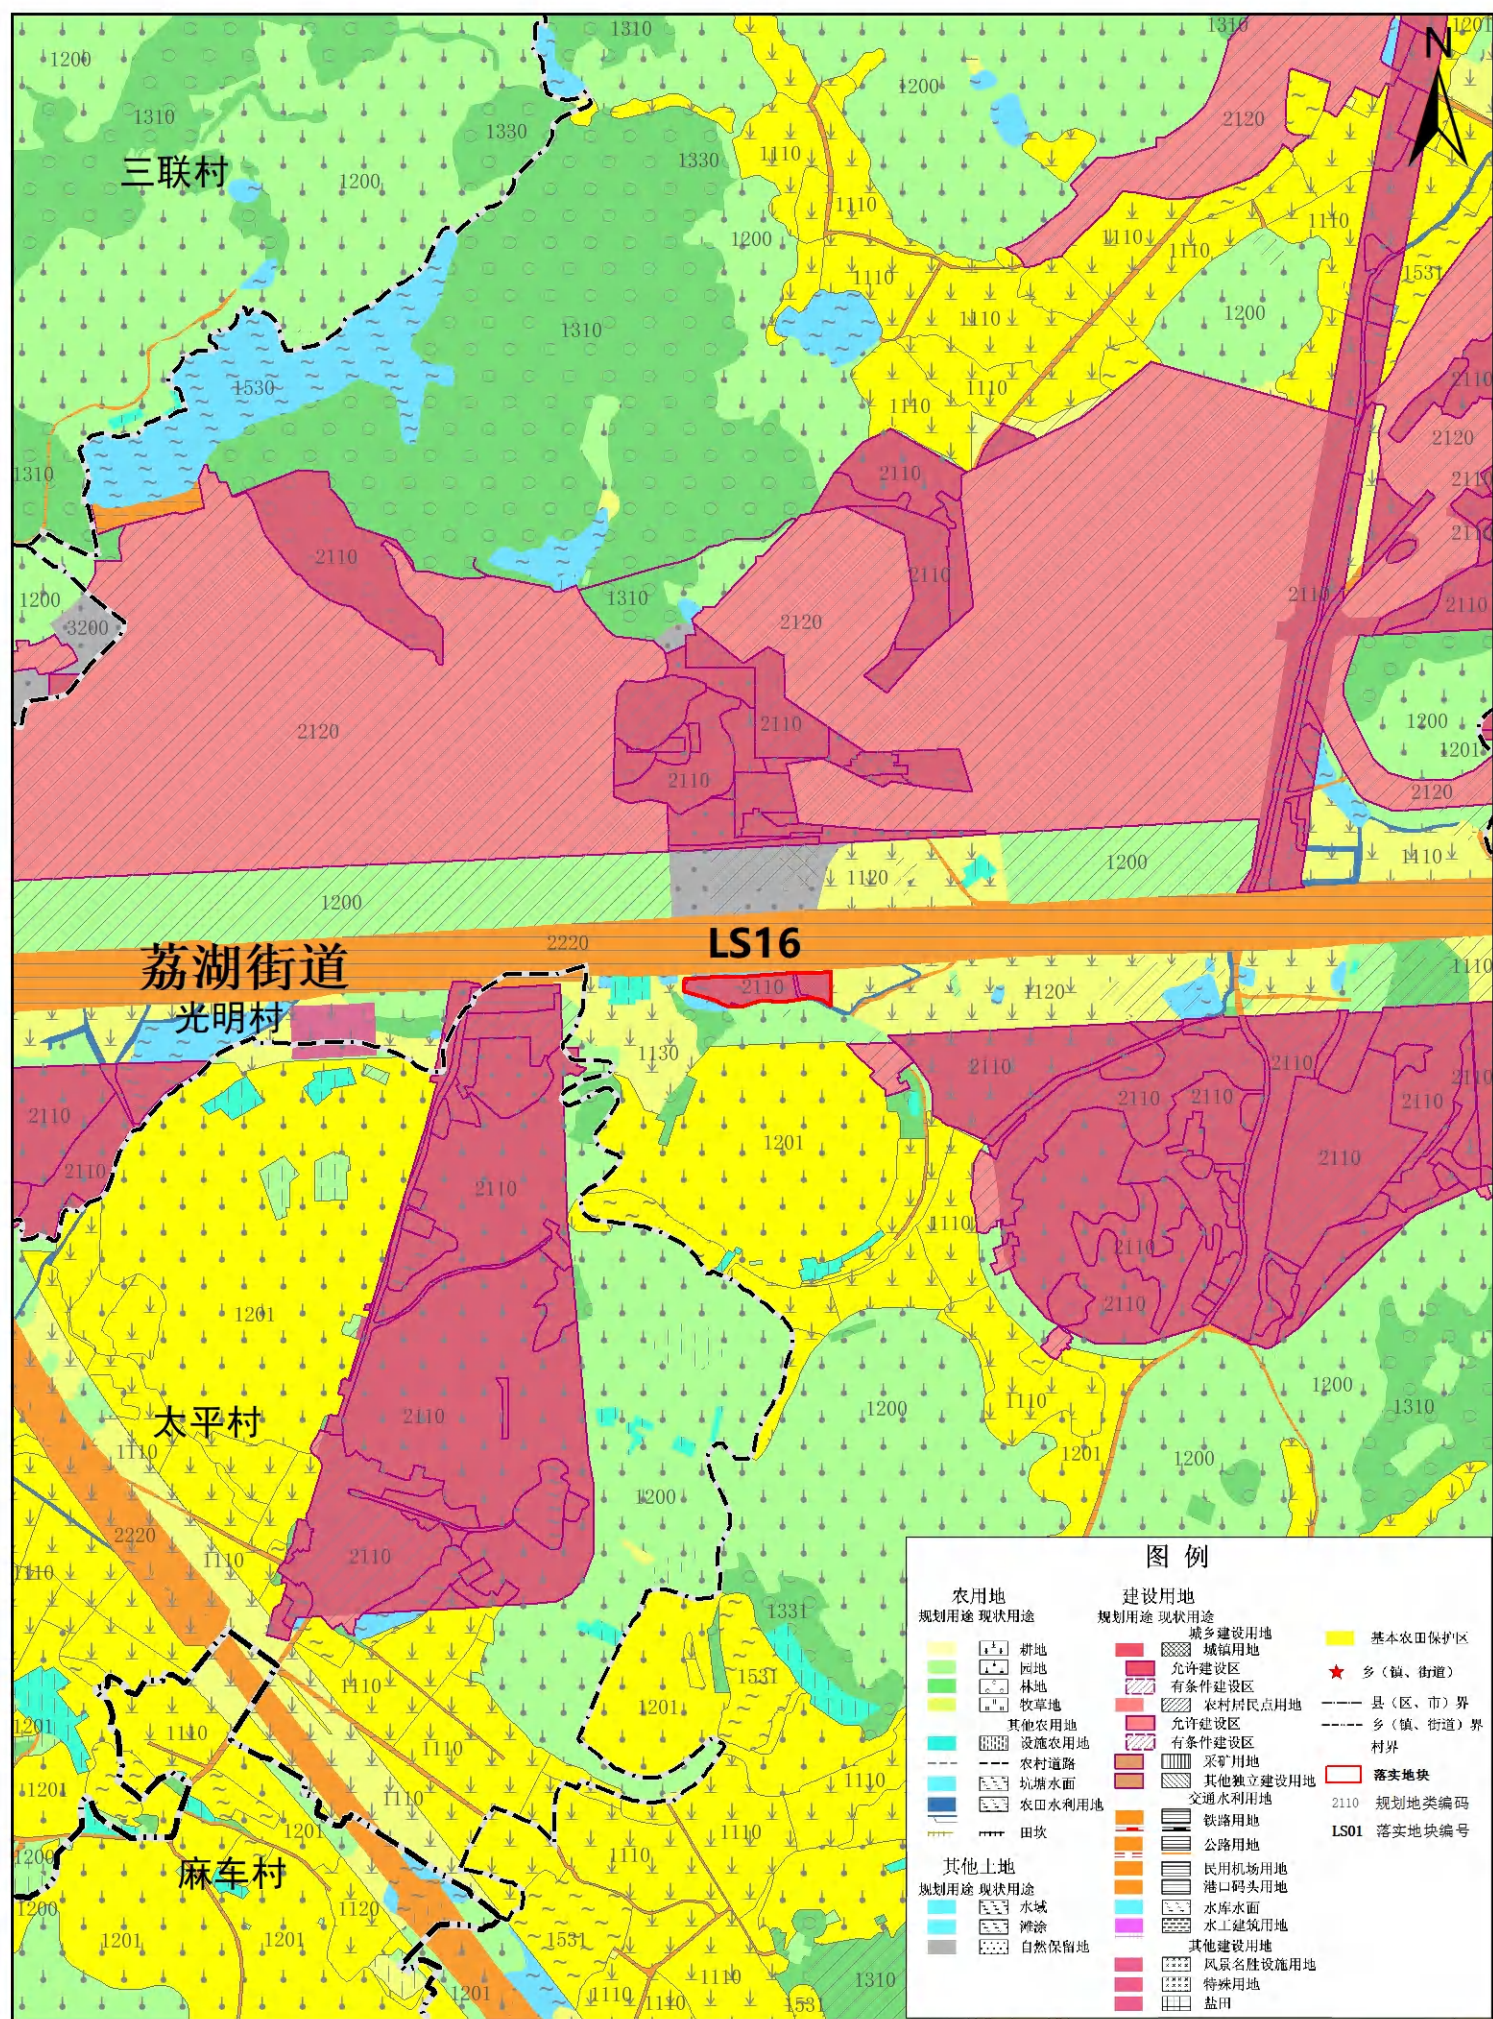


广州市增城区落实地块土地利用规划图(落实后) (LS17)

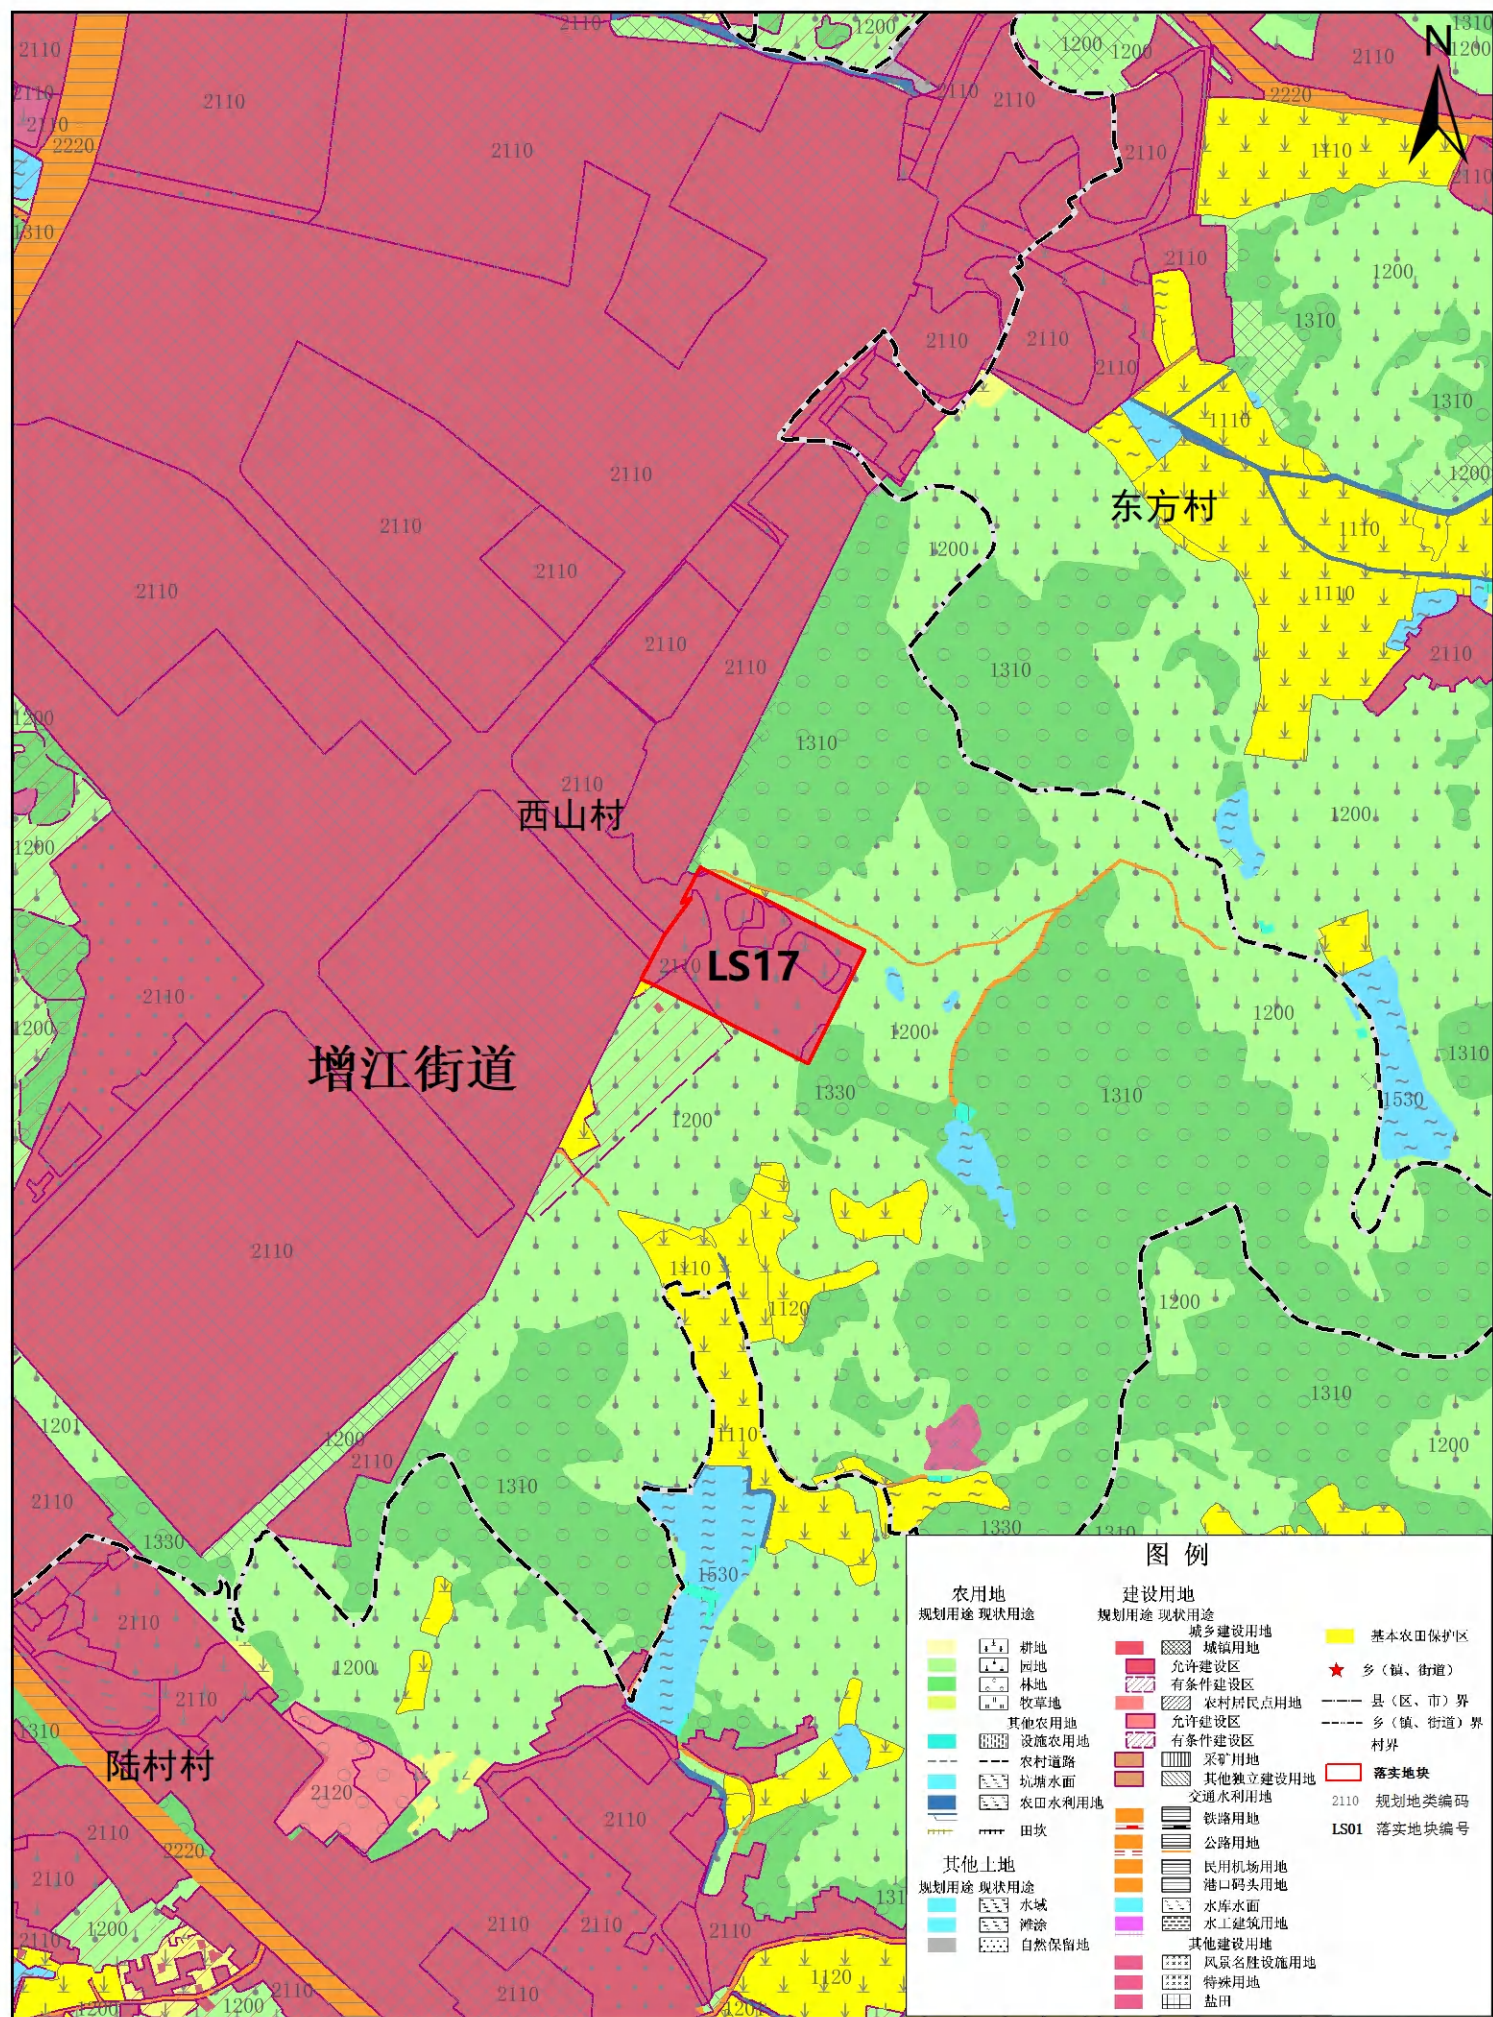

广州市增城区落实地块土地利用规划图(落实后) (LS18)

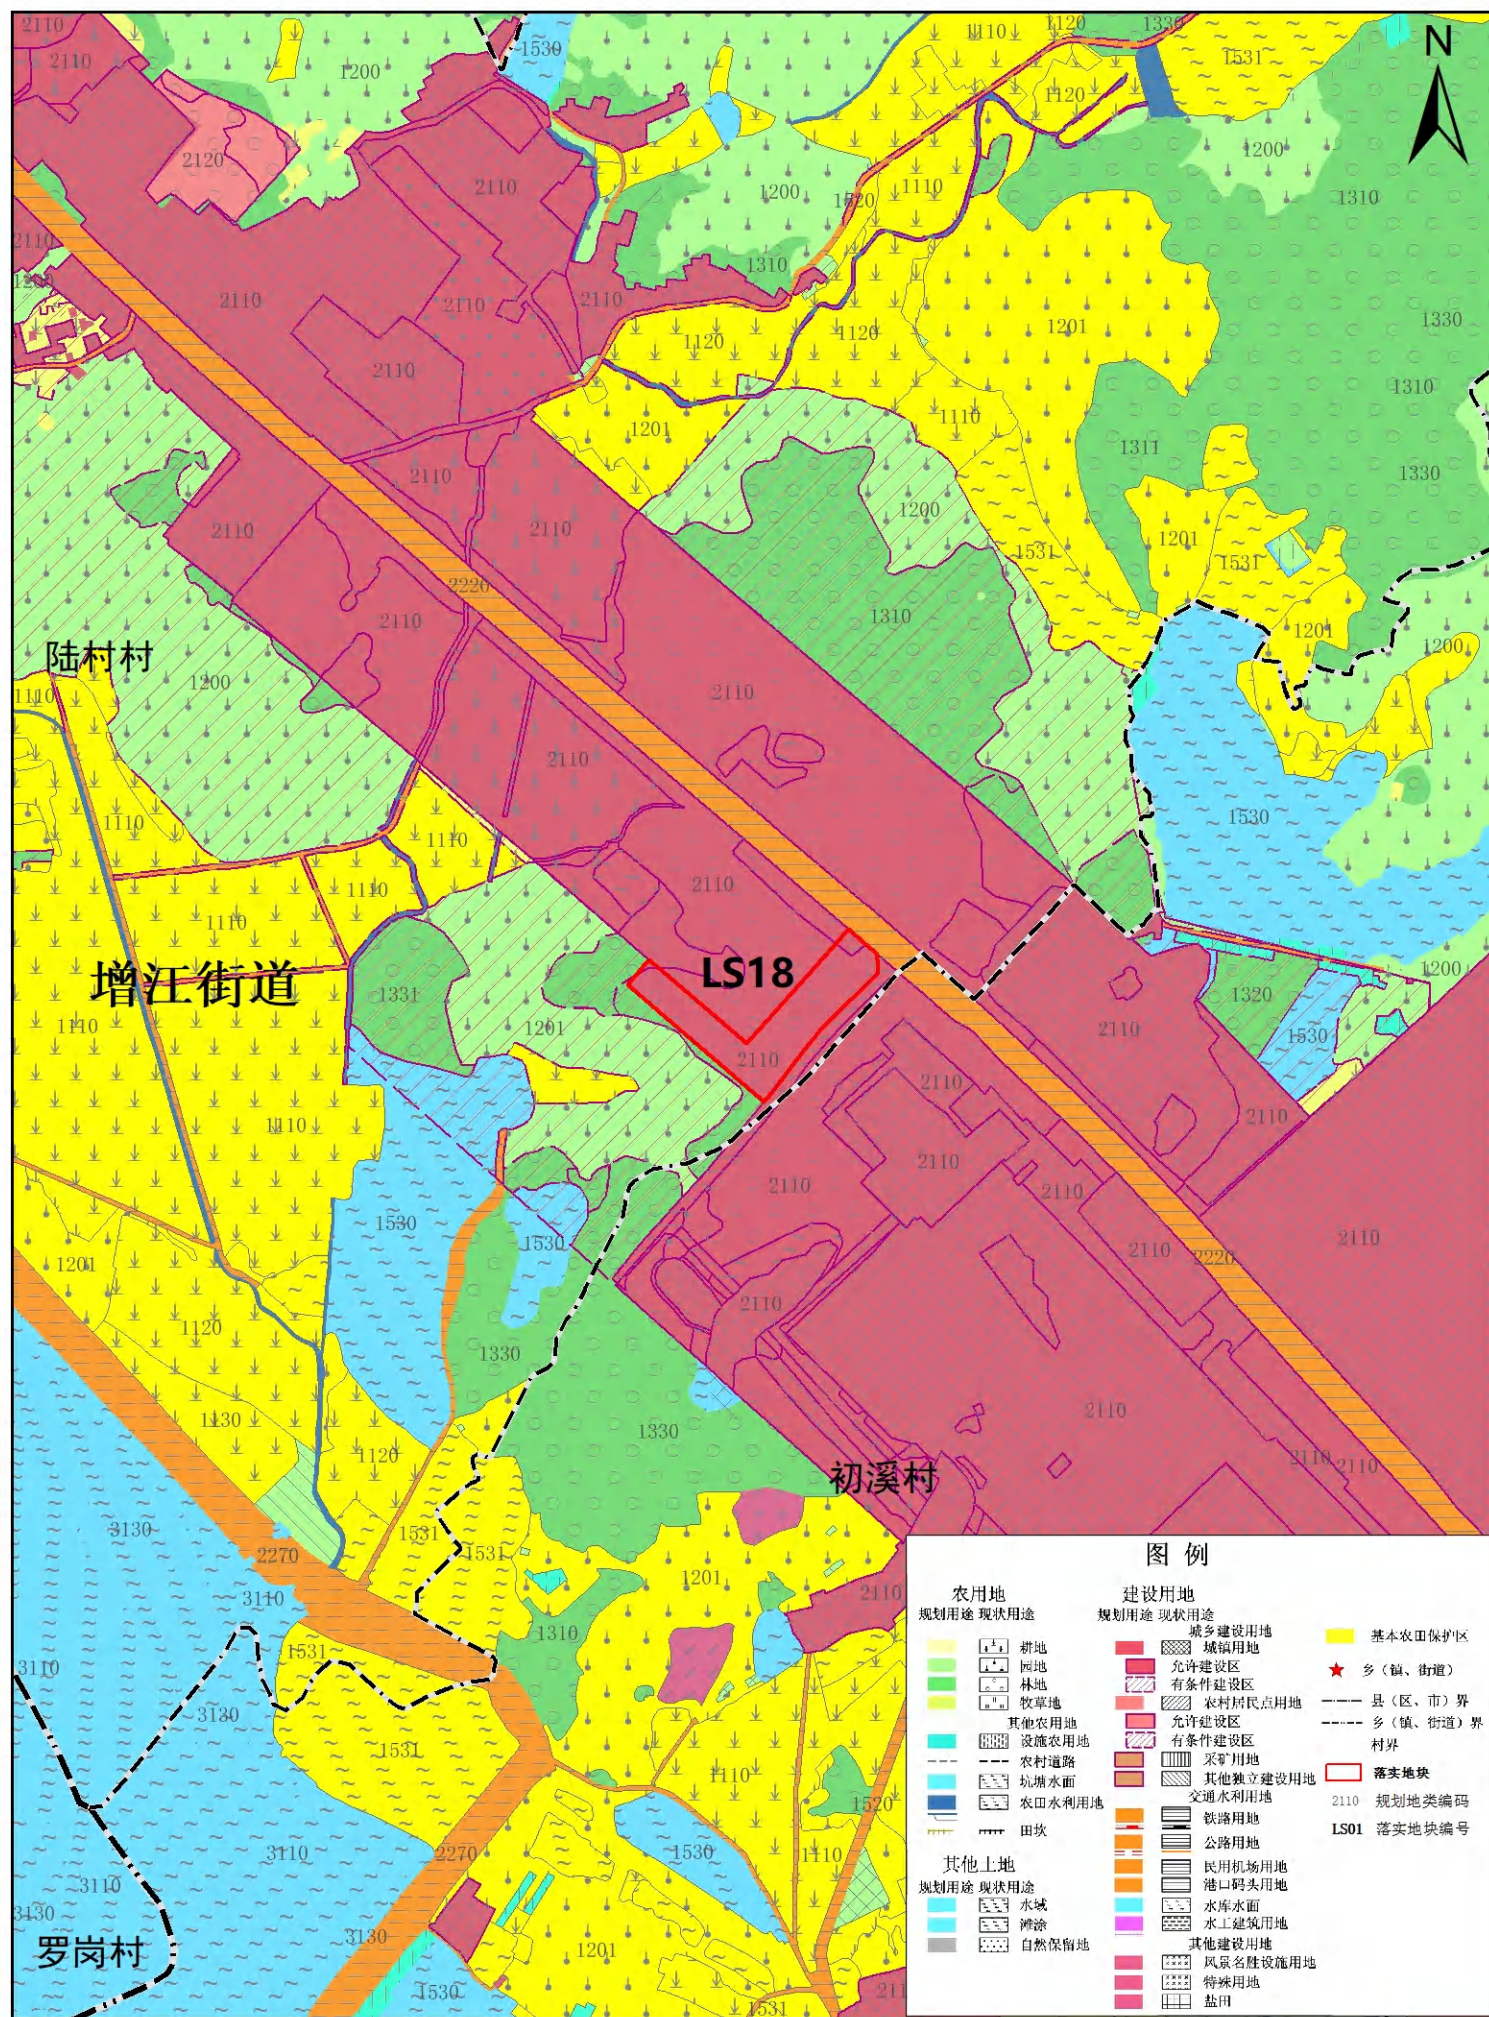

广州市增城区落实地块土地利用规划图(落实后) (LS19-22)

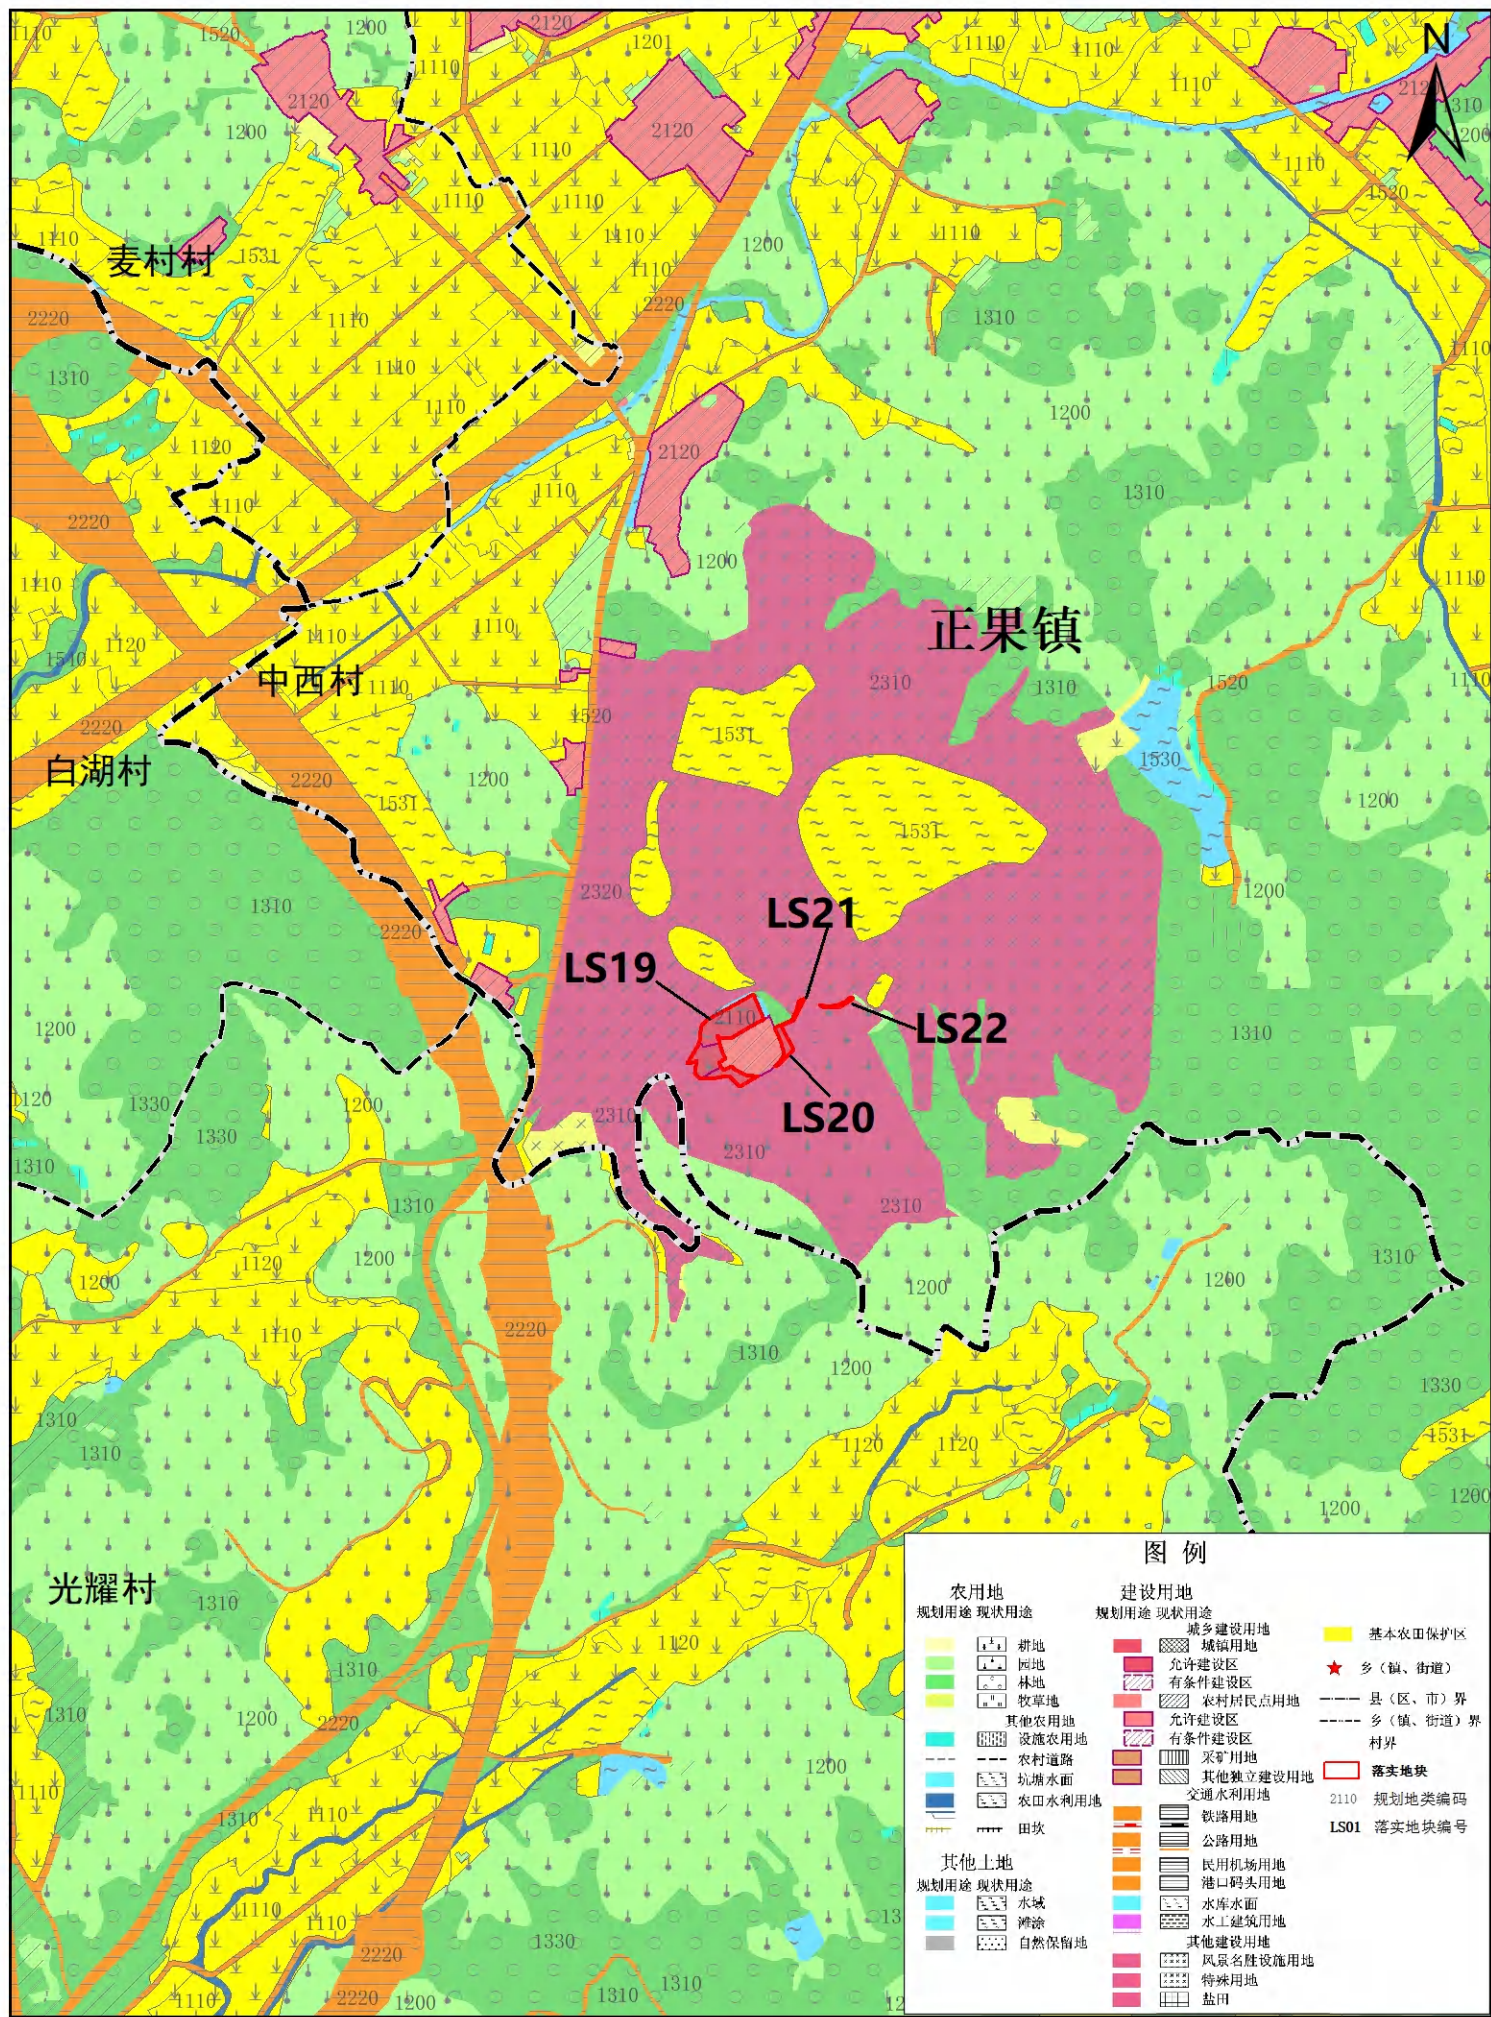

2000国家大地坐标系
1985国家高程基准

1:10,000

广州市规划和自然资源局增城区分局 编制
二〇二三年七月