


广州市增城区落实地块土地利用规划图(落实前)(LS01)

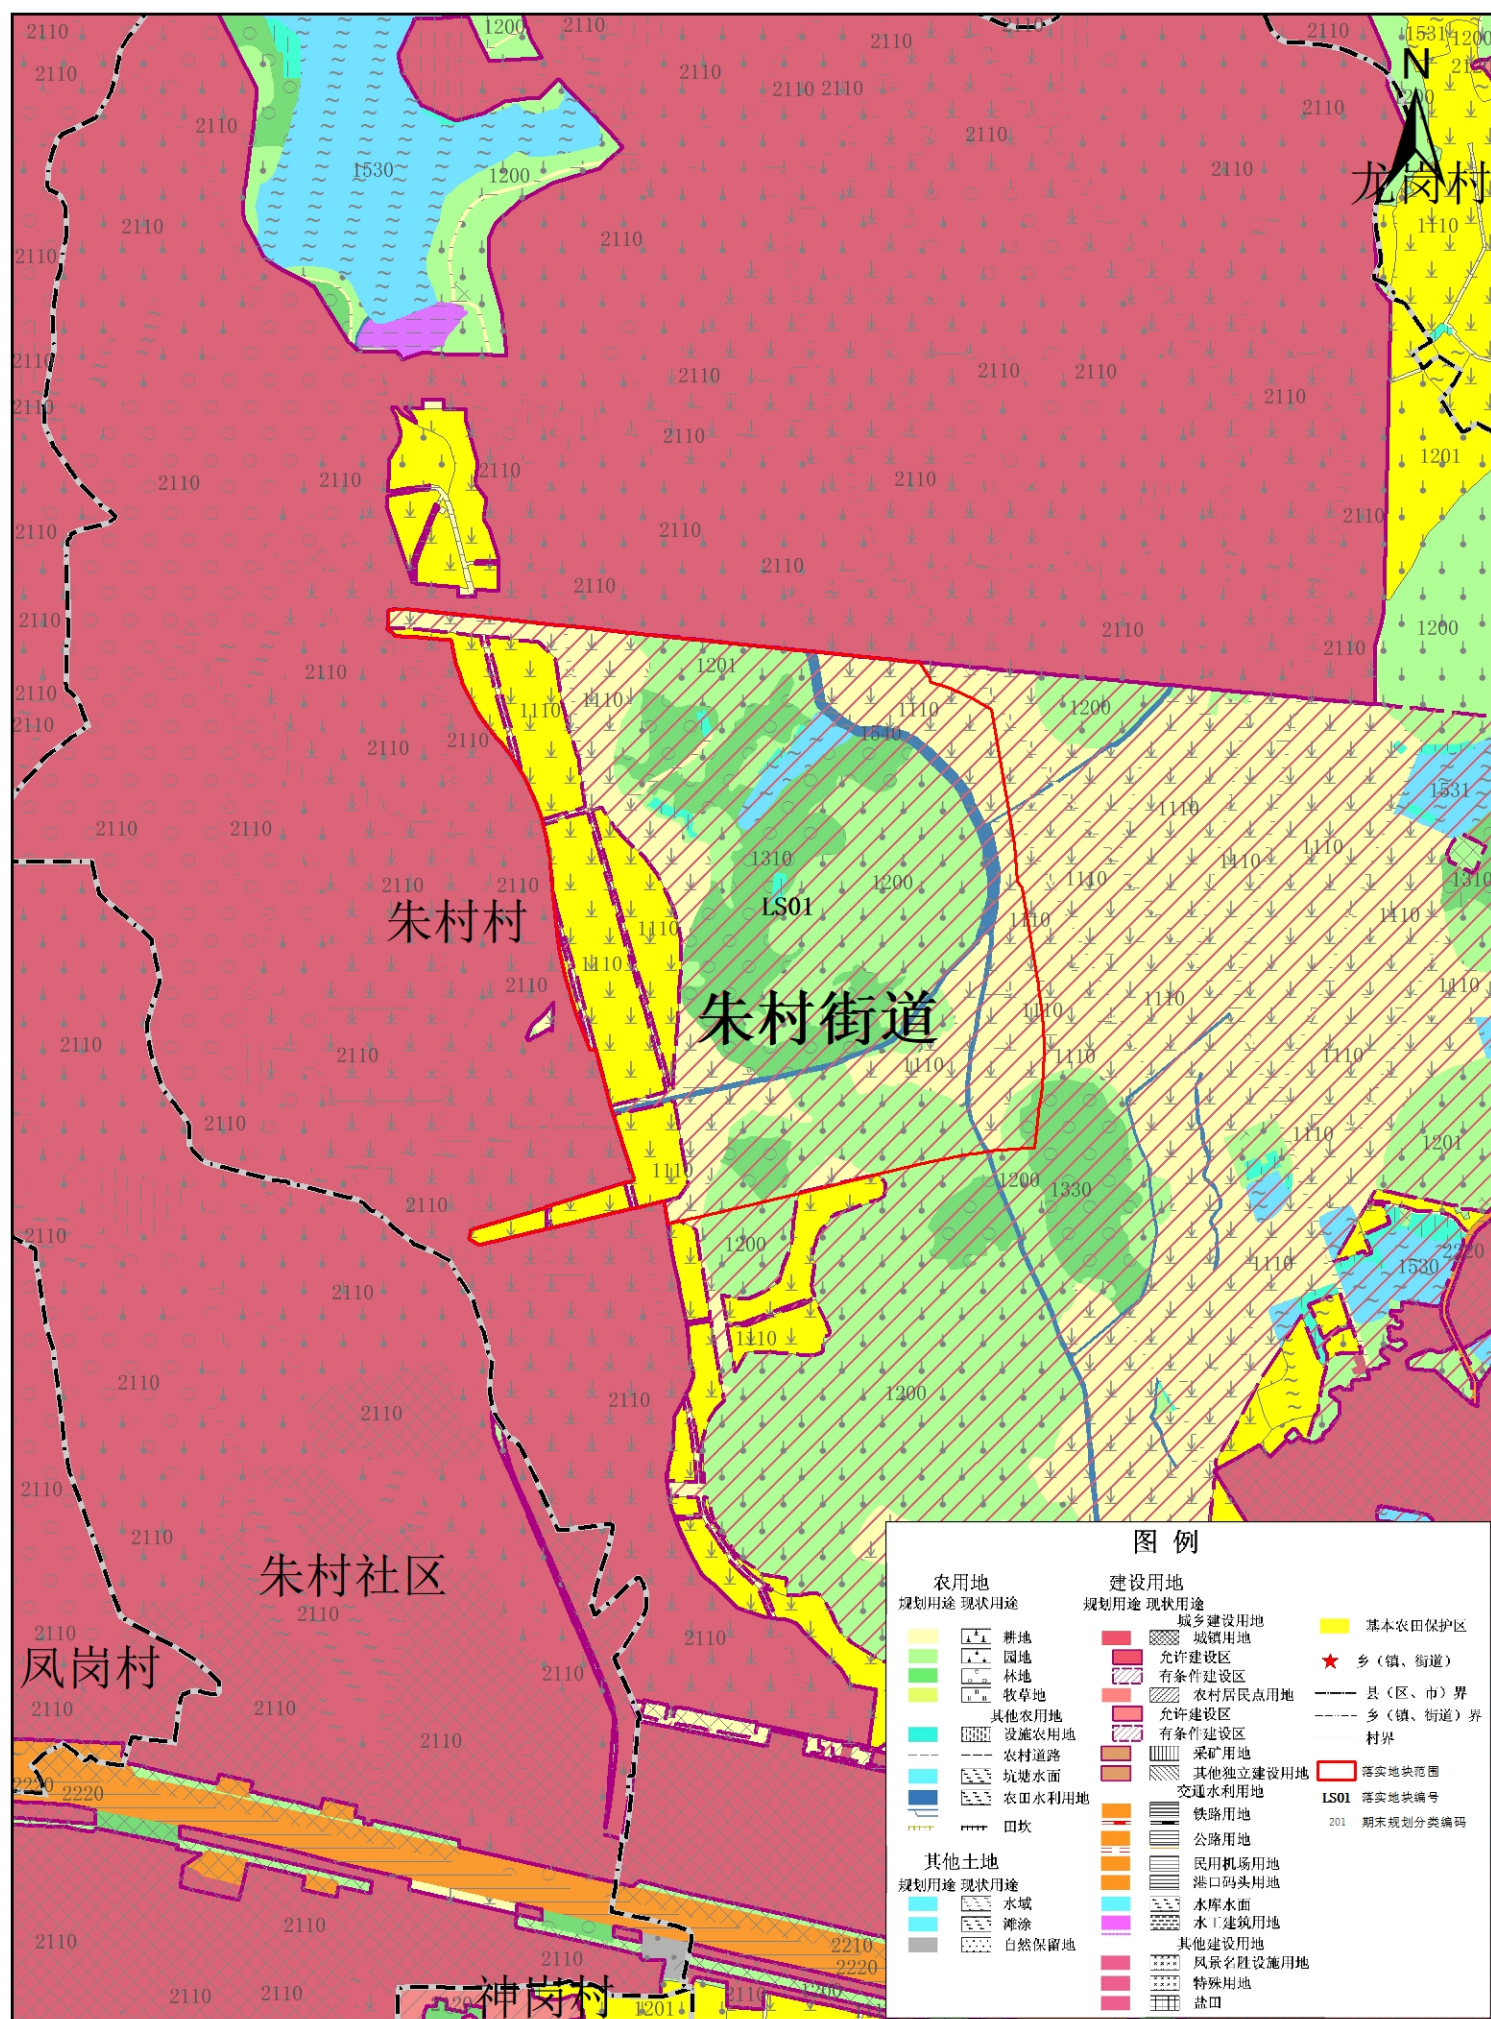


村界仅供参考，不作为权属依据

1:10,000

二〇二三年七月
编制

广州市增城区落实地块土地利用规划图(落实后) (LS01)

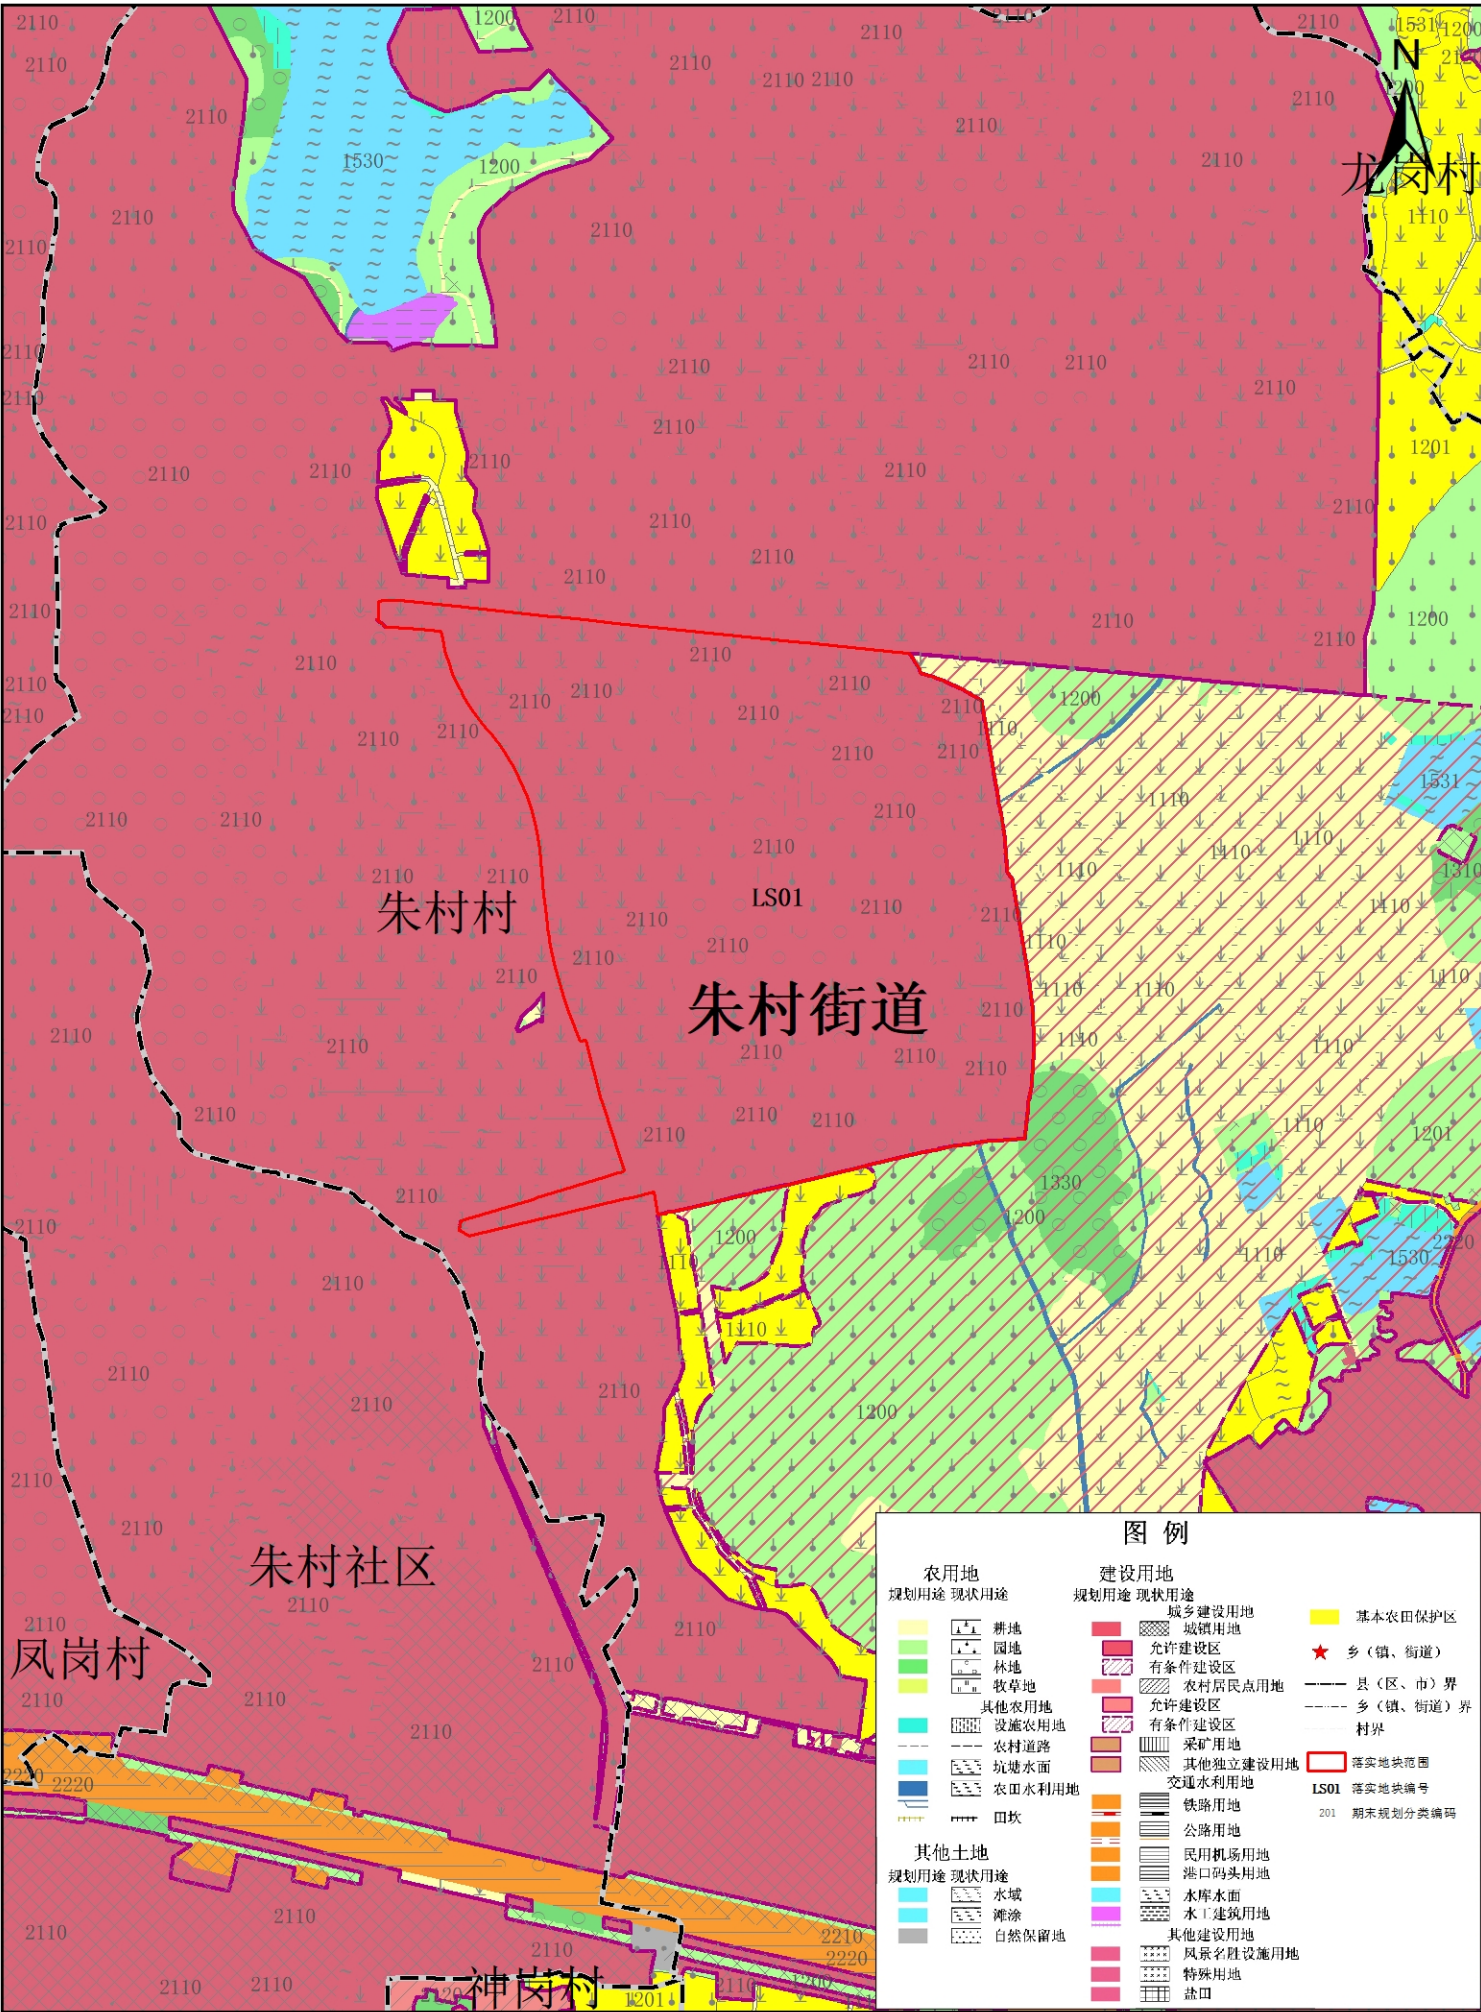


村界仅供参考, 不作为权属依据

1:10,000


二〇二三年七月
编制

广州市增城区落实地块土地利用规划图(落实前)(LS02)

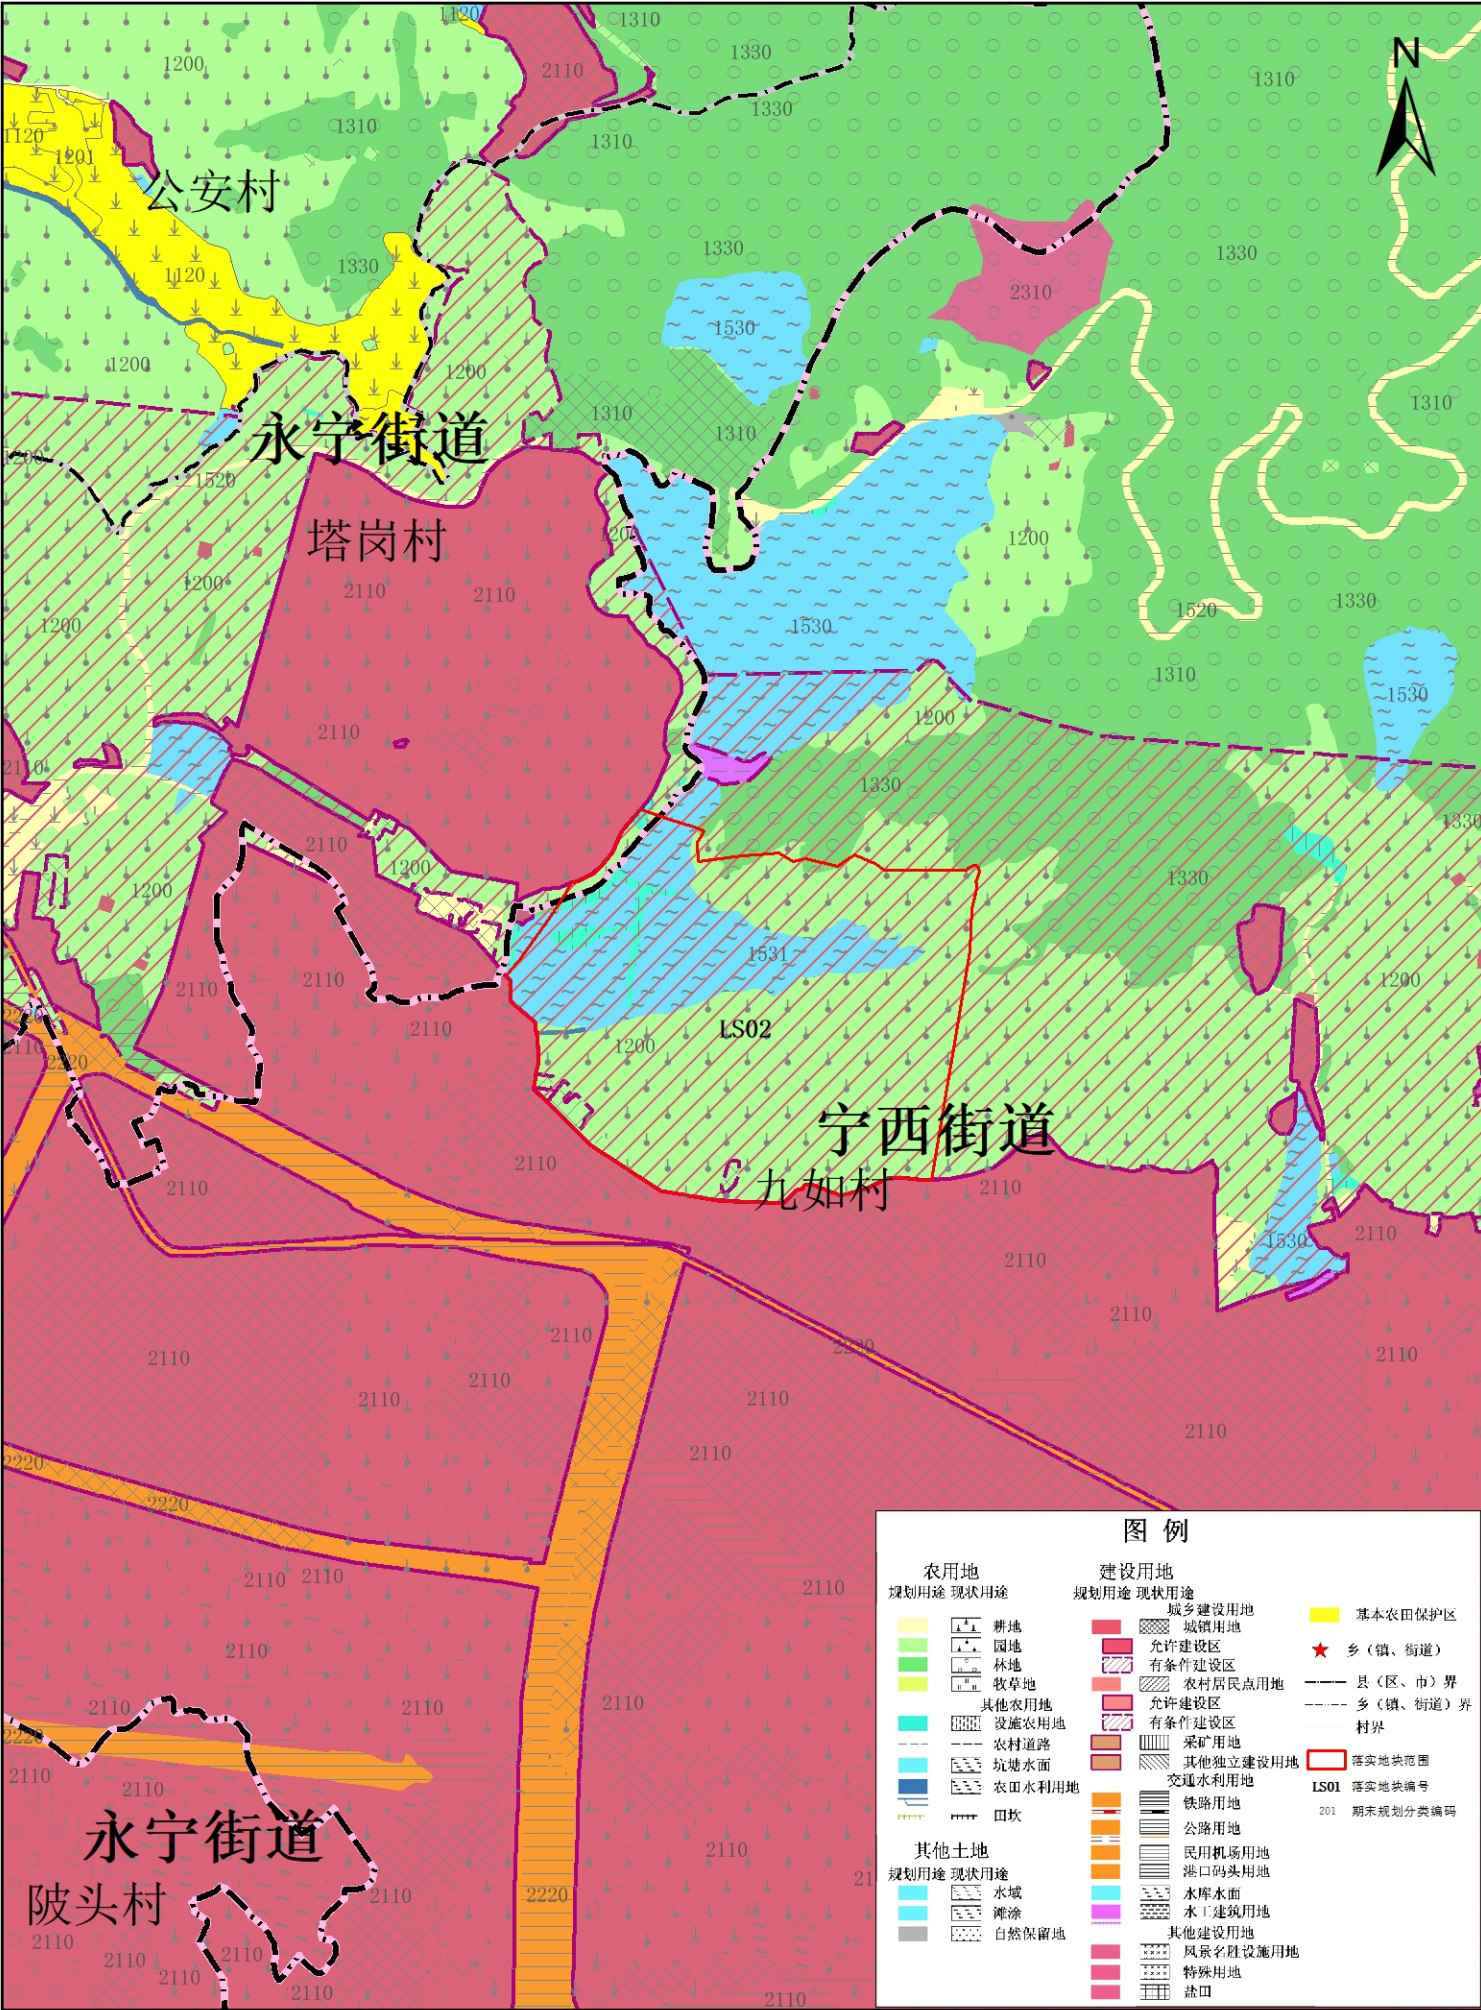


村界仅供参考, 不作为权属依据

广州市增城区落实地块土地利用规划图(落实后) (LS02)

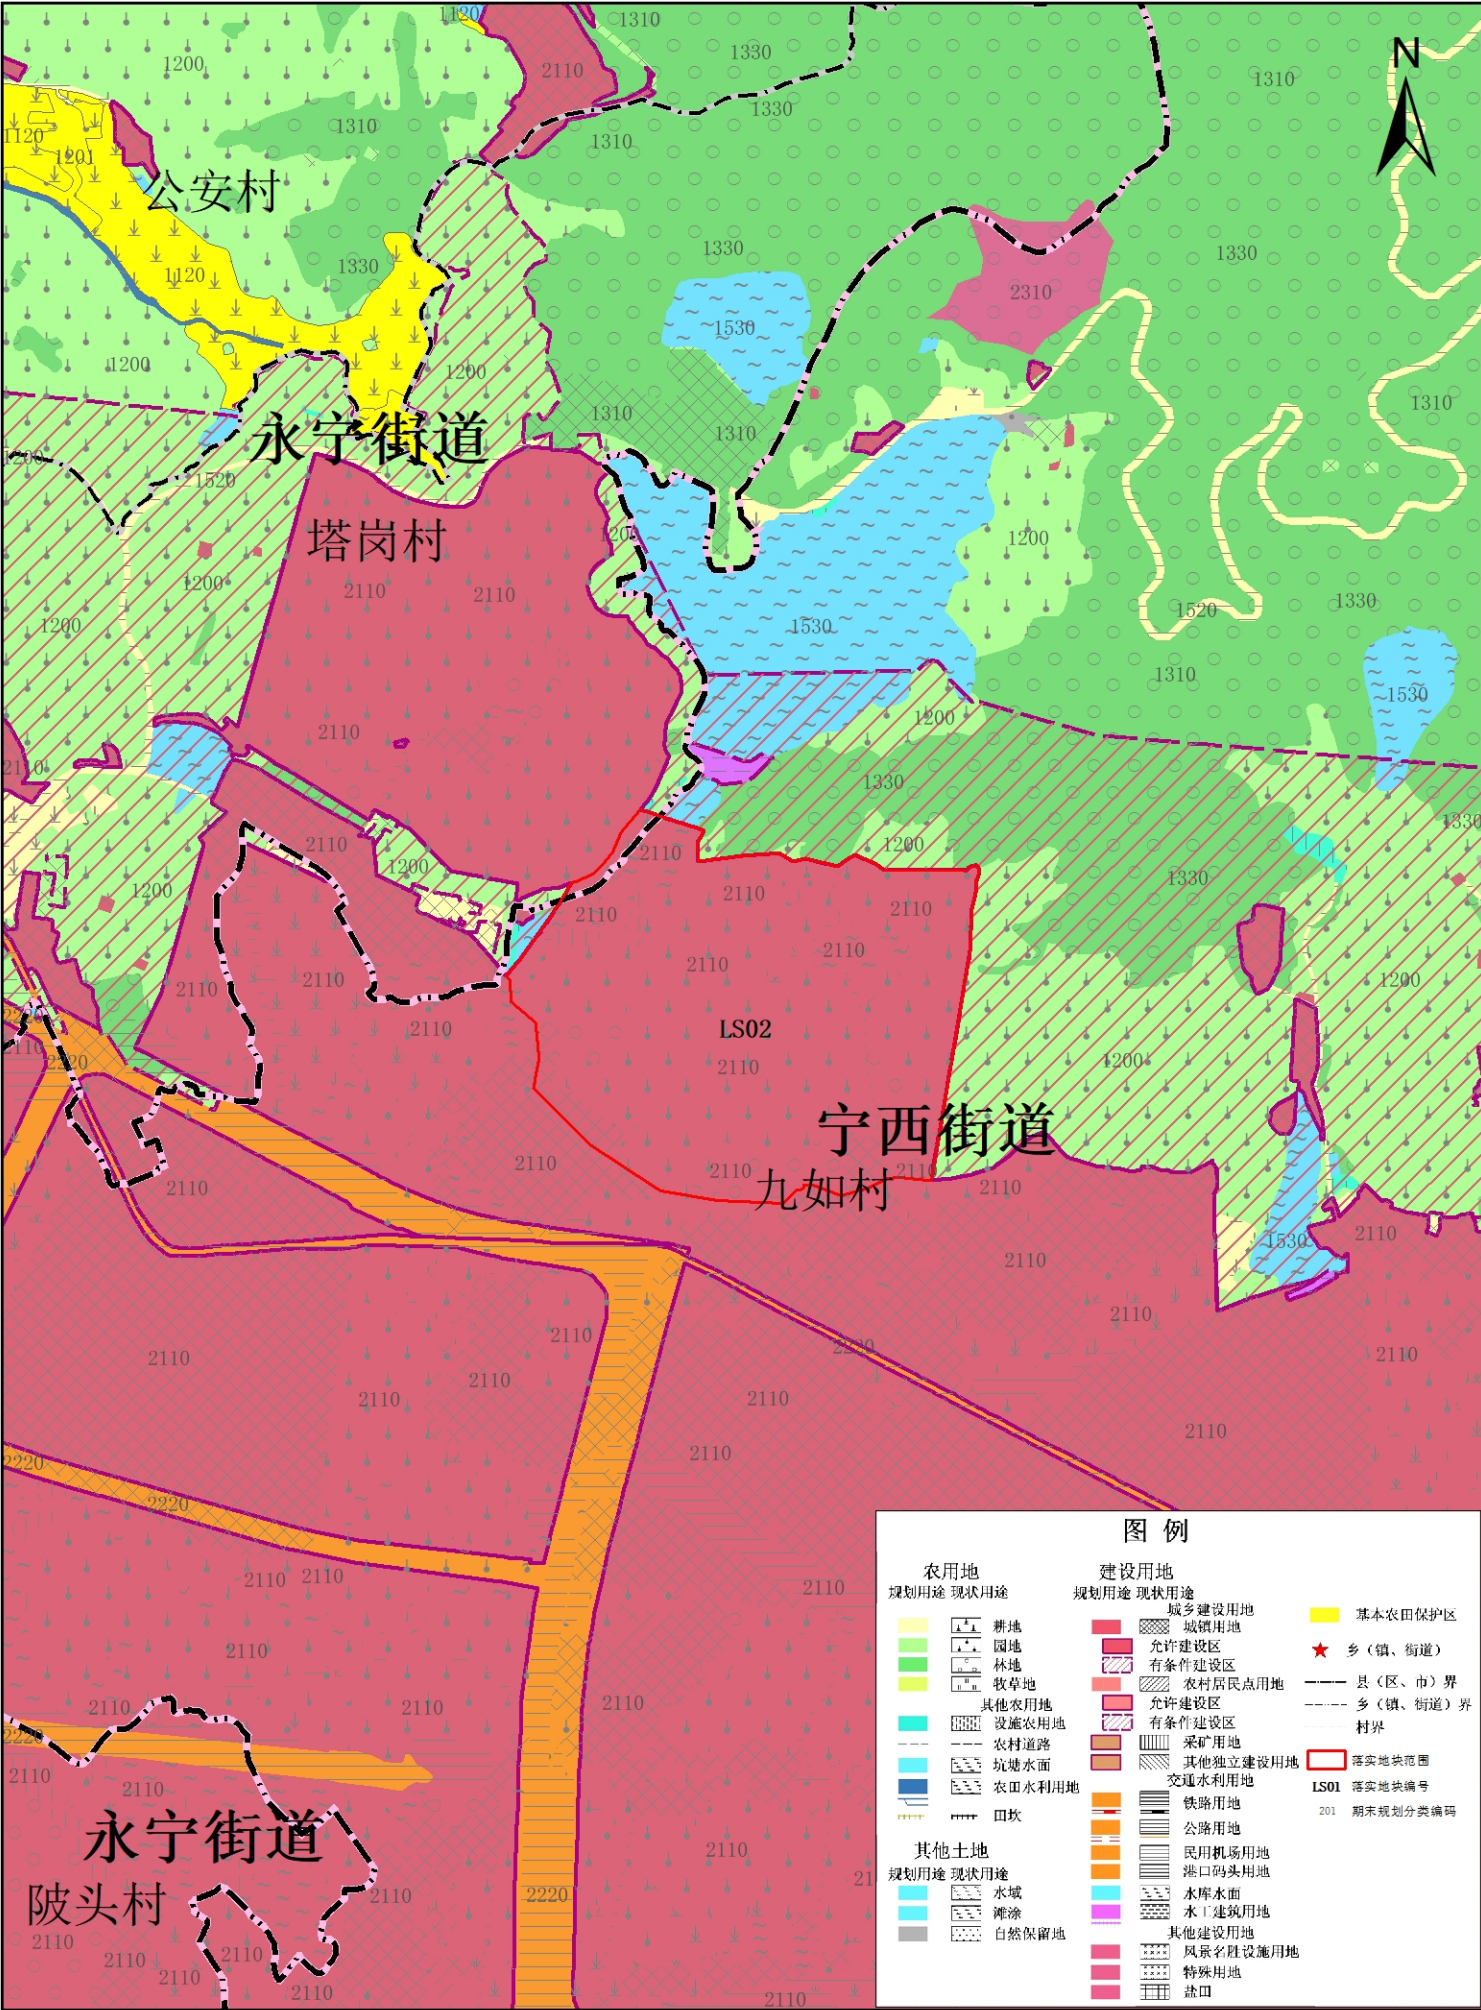


村界仅供参考, 不作为权属依据

广州市增城区落实地块土地利用规划图(落实前) (LS03-04)

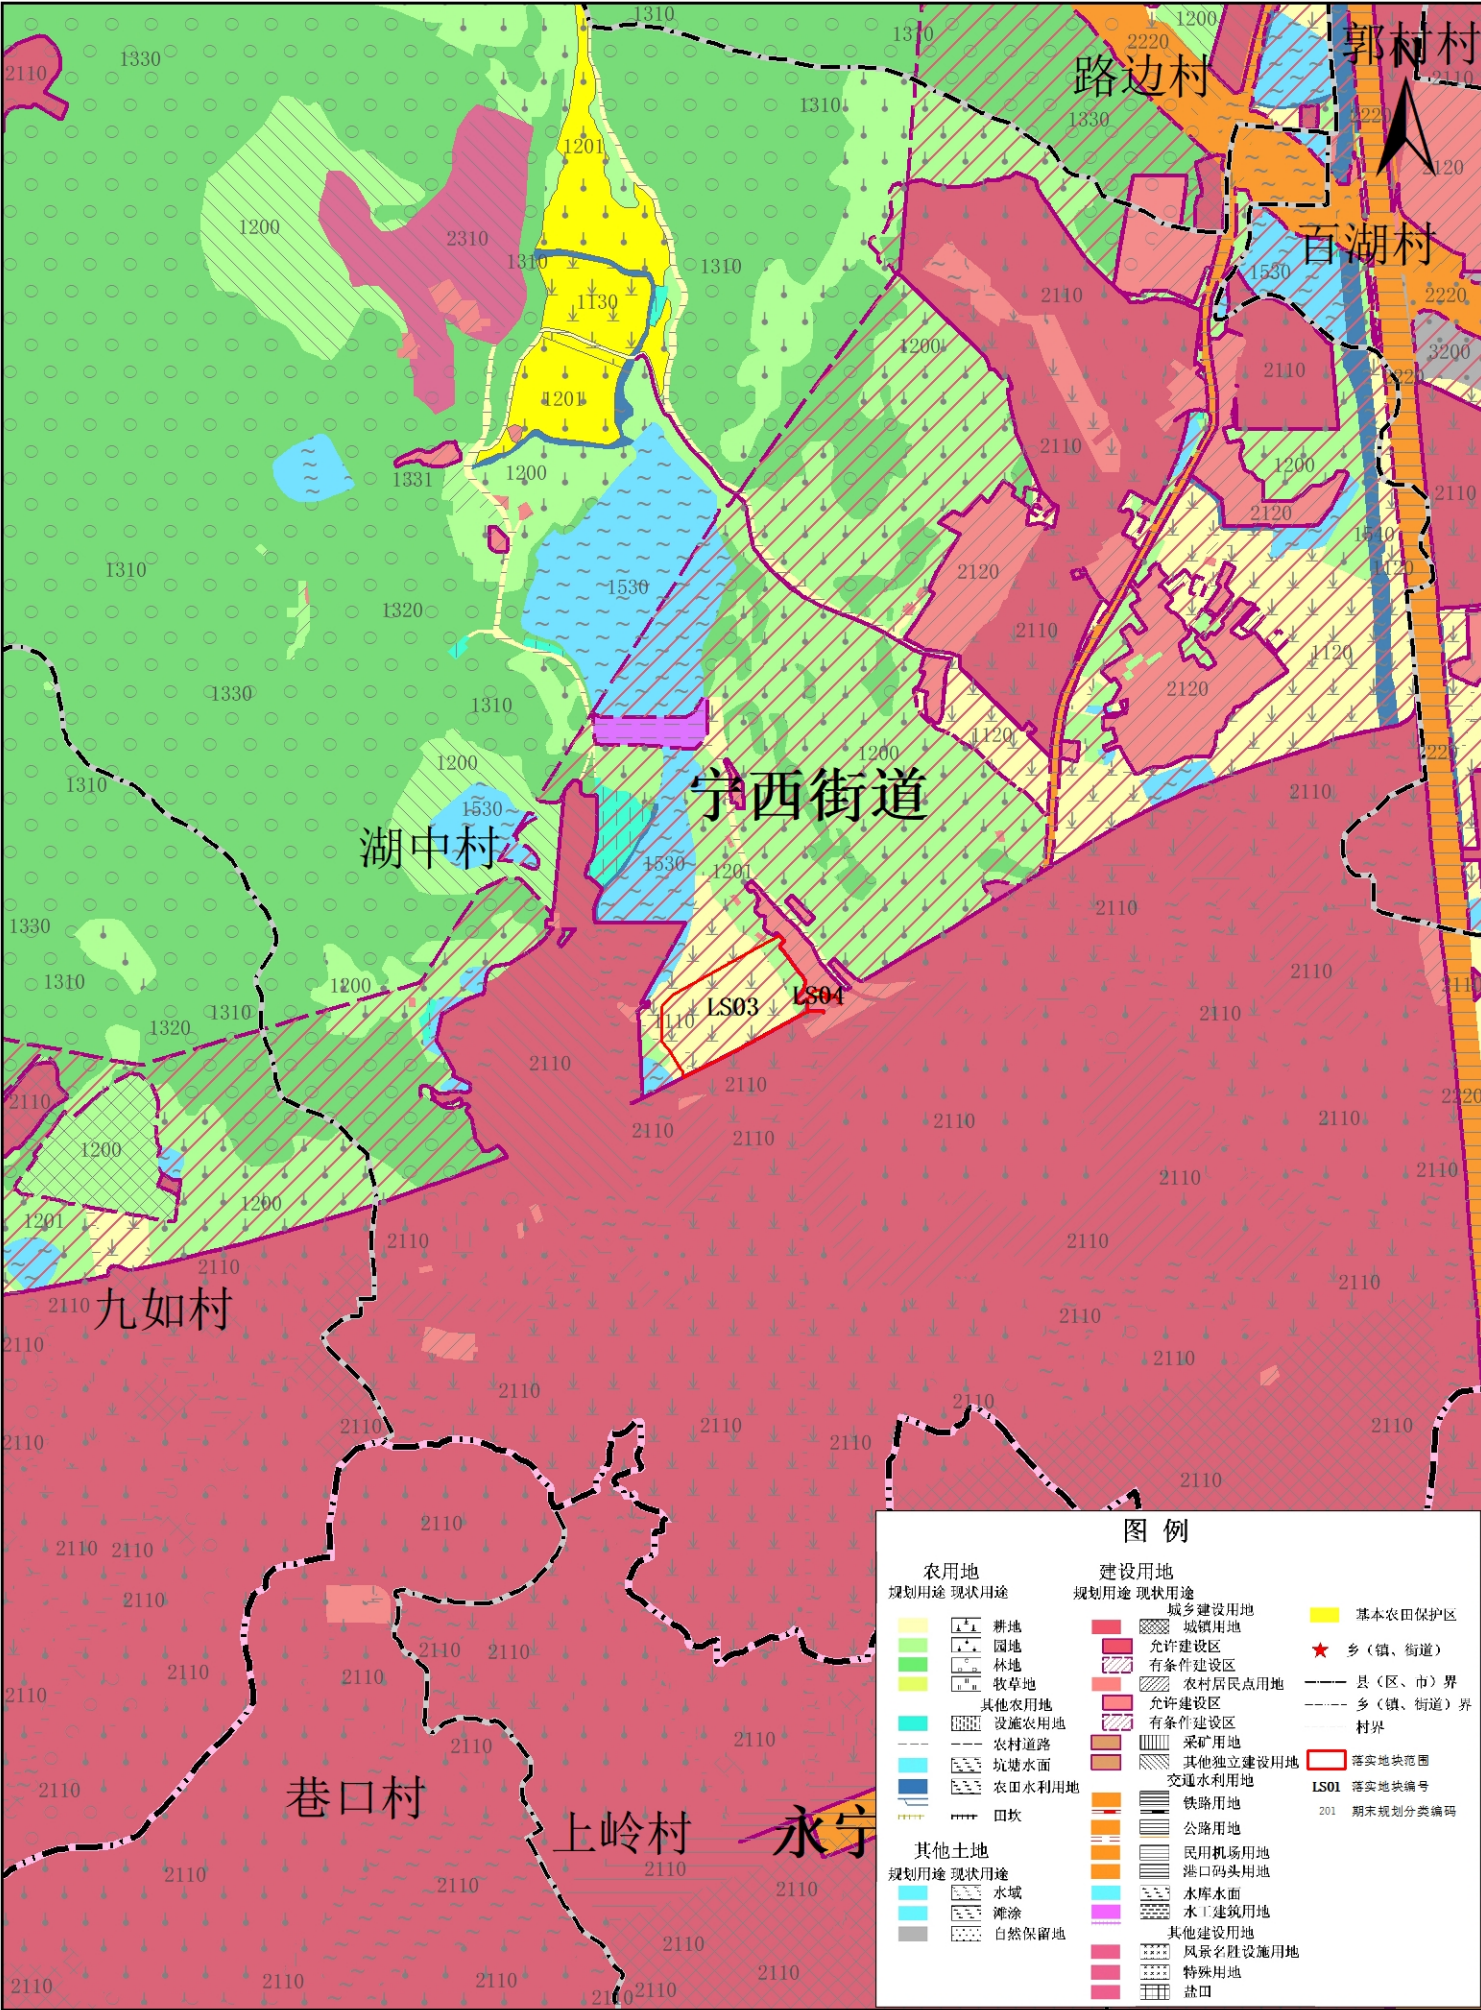

村界仅供参考，不作为权属依据

广州市增城区落实地块土地利用规划图(落实后) (LS03-04)

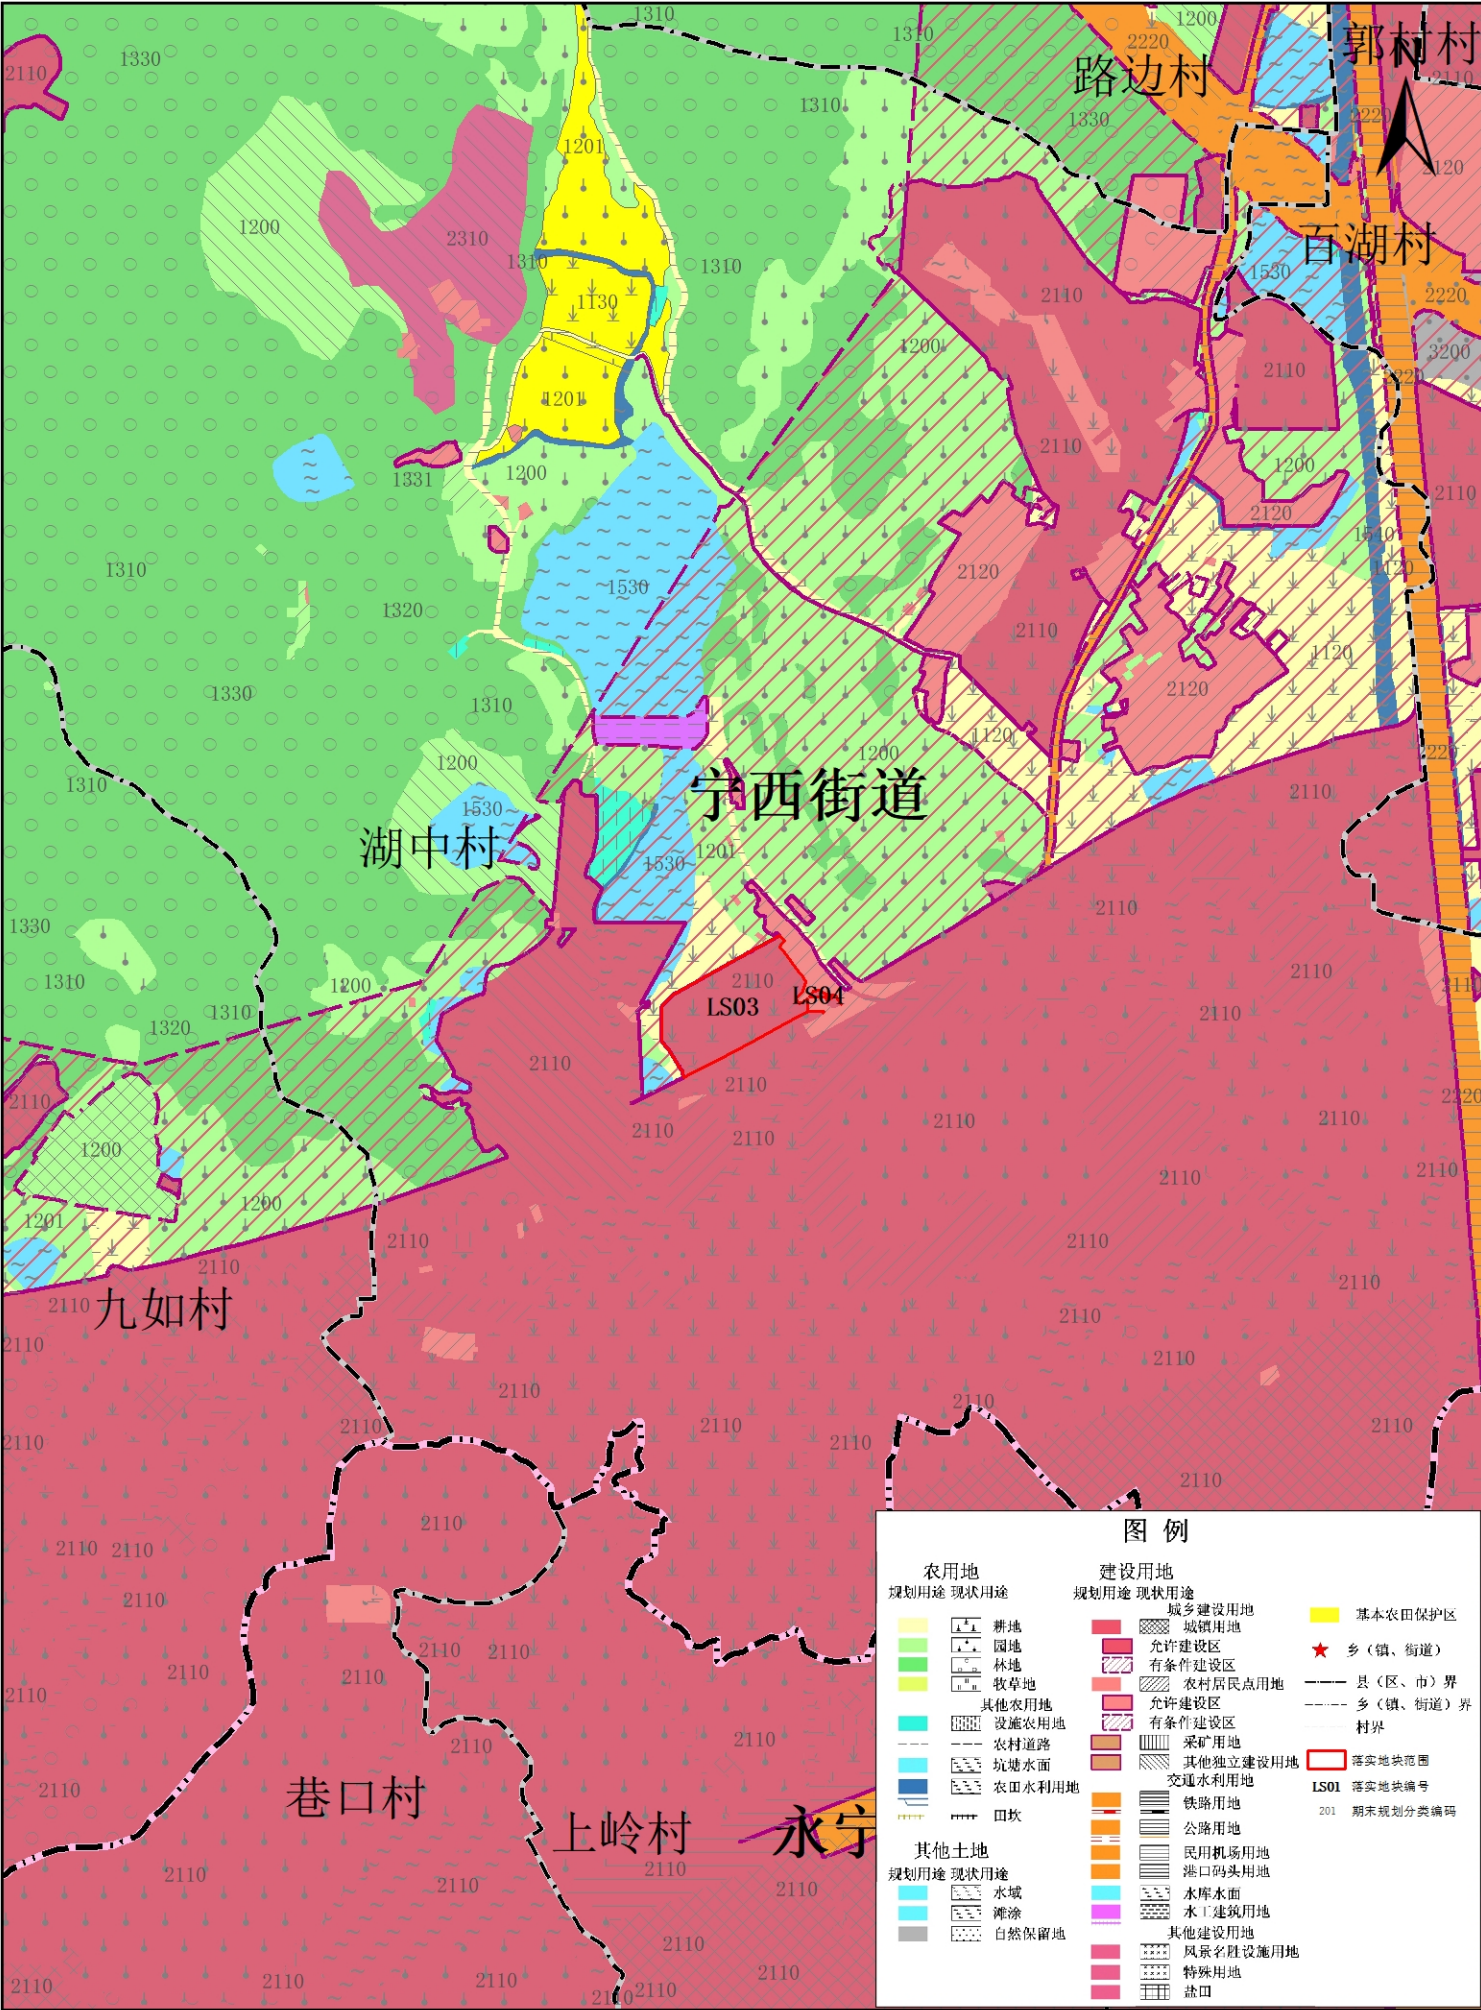

村界仅供参考,不作为权属依据