


永宁ZG2023013号广州市增城区土地开发储备中心征地示意图

土地坐落:广州市增城区永宁街简村村、长岗村

用地面积: 143740.82平方米 合14.3741公顷

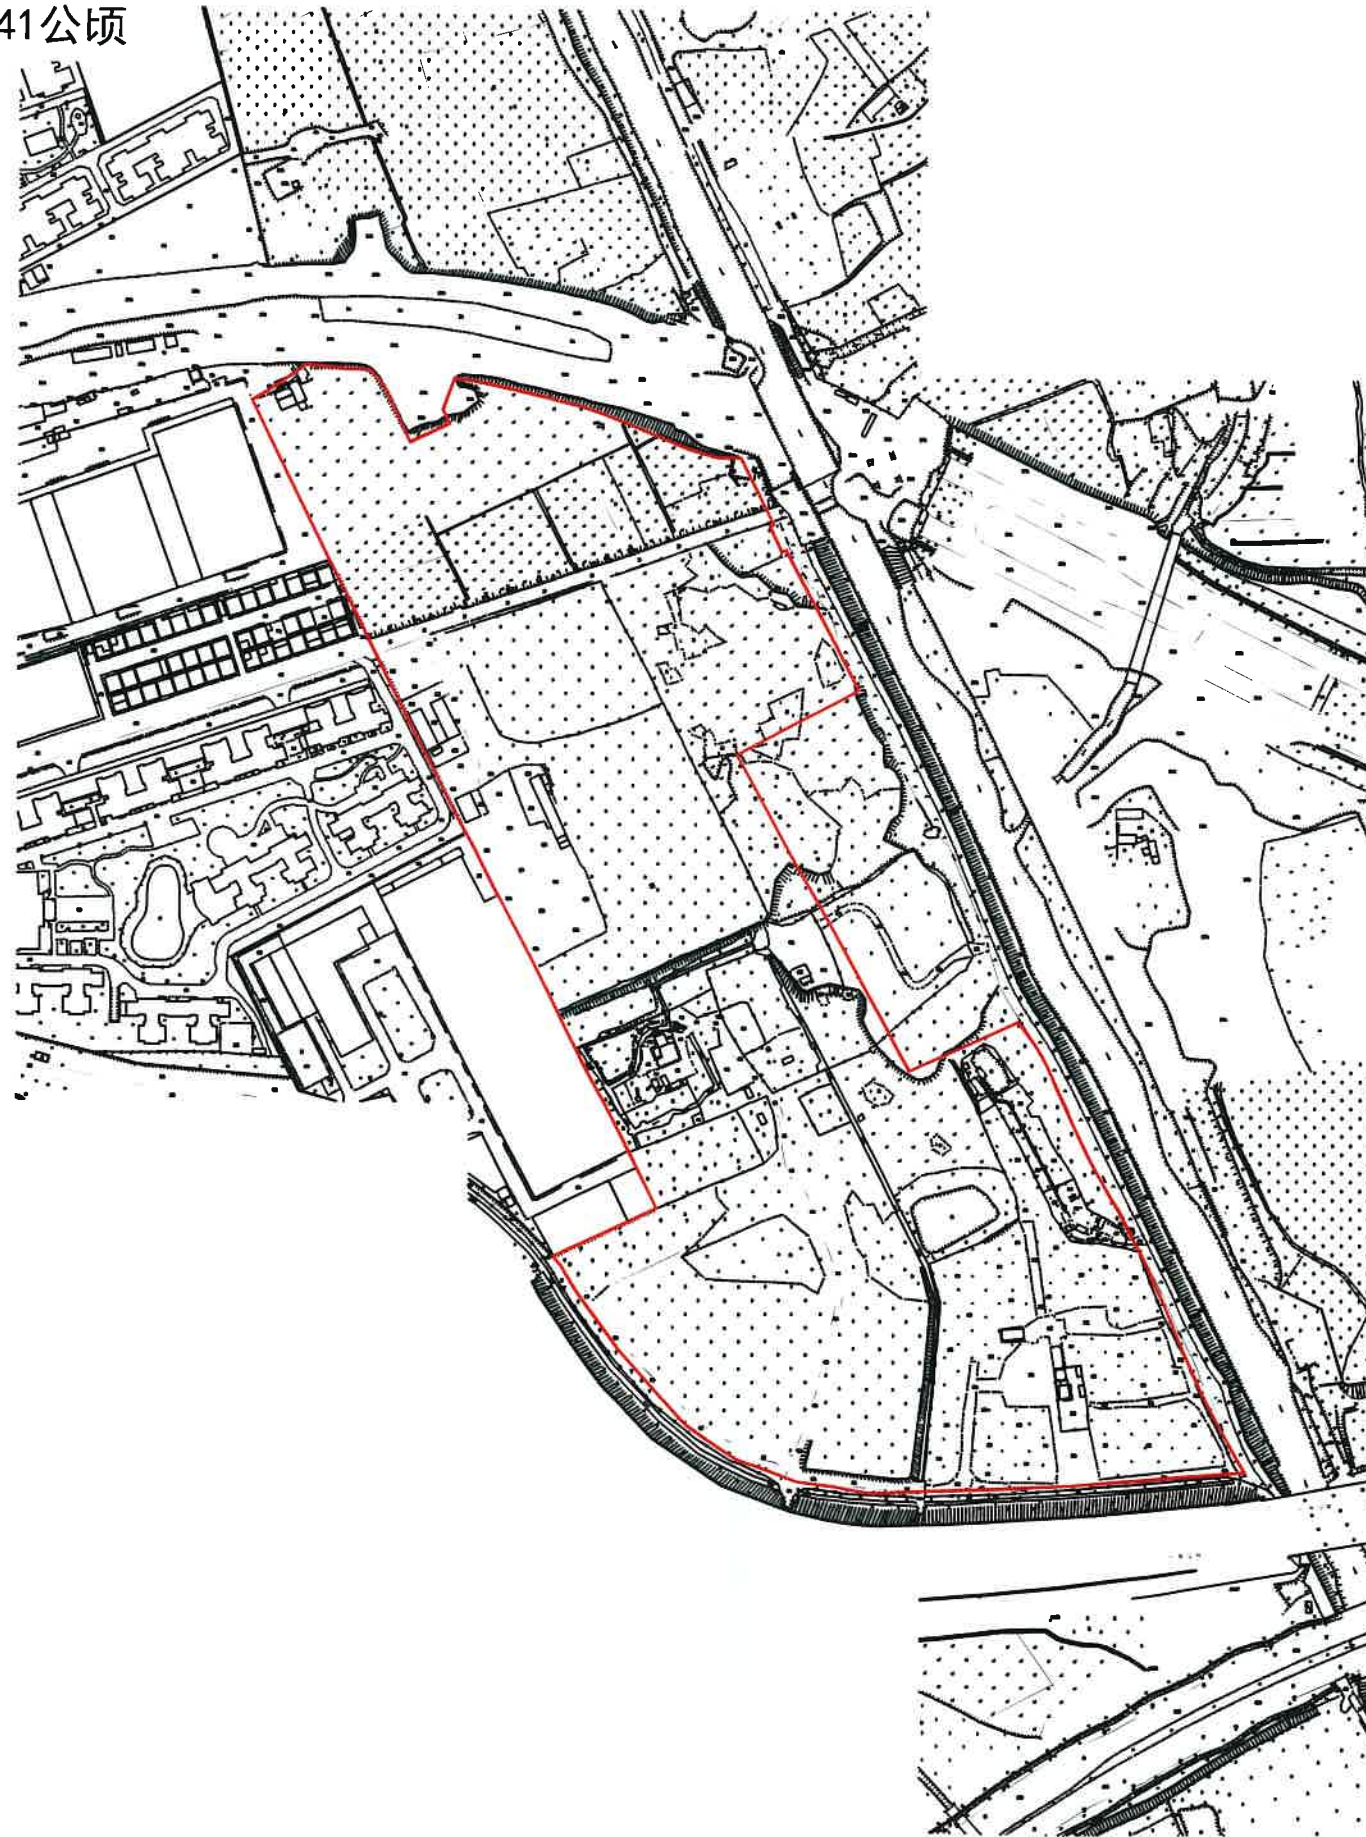

N
1:4000

