


宁西ZG2023046号广州市增城区土地开发储备中心征地示意图

土地坐落: 广州市增城区宁西街九如村

用地面积: 1119.80平方米 合0.1120公顷

N
1:500

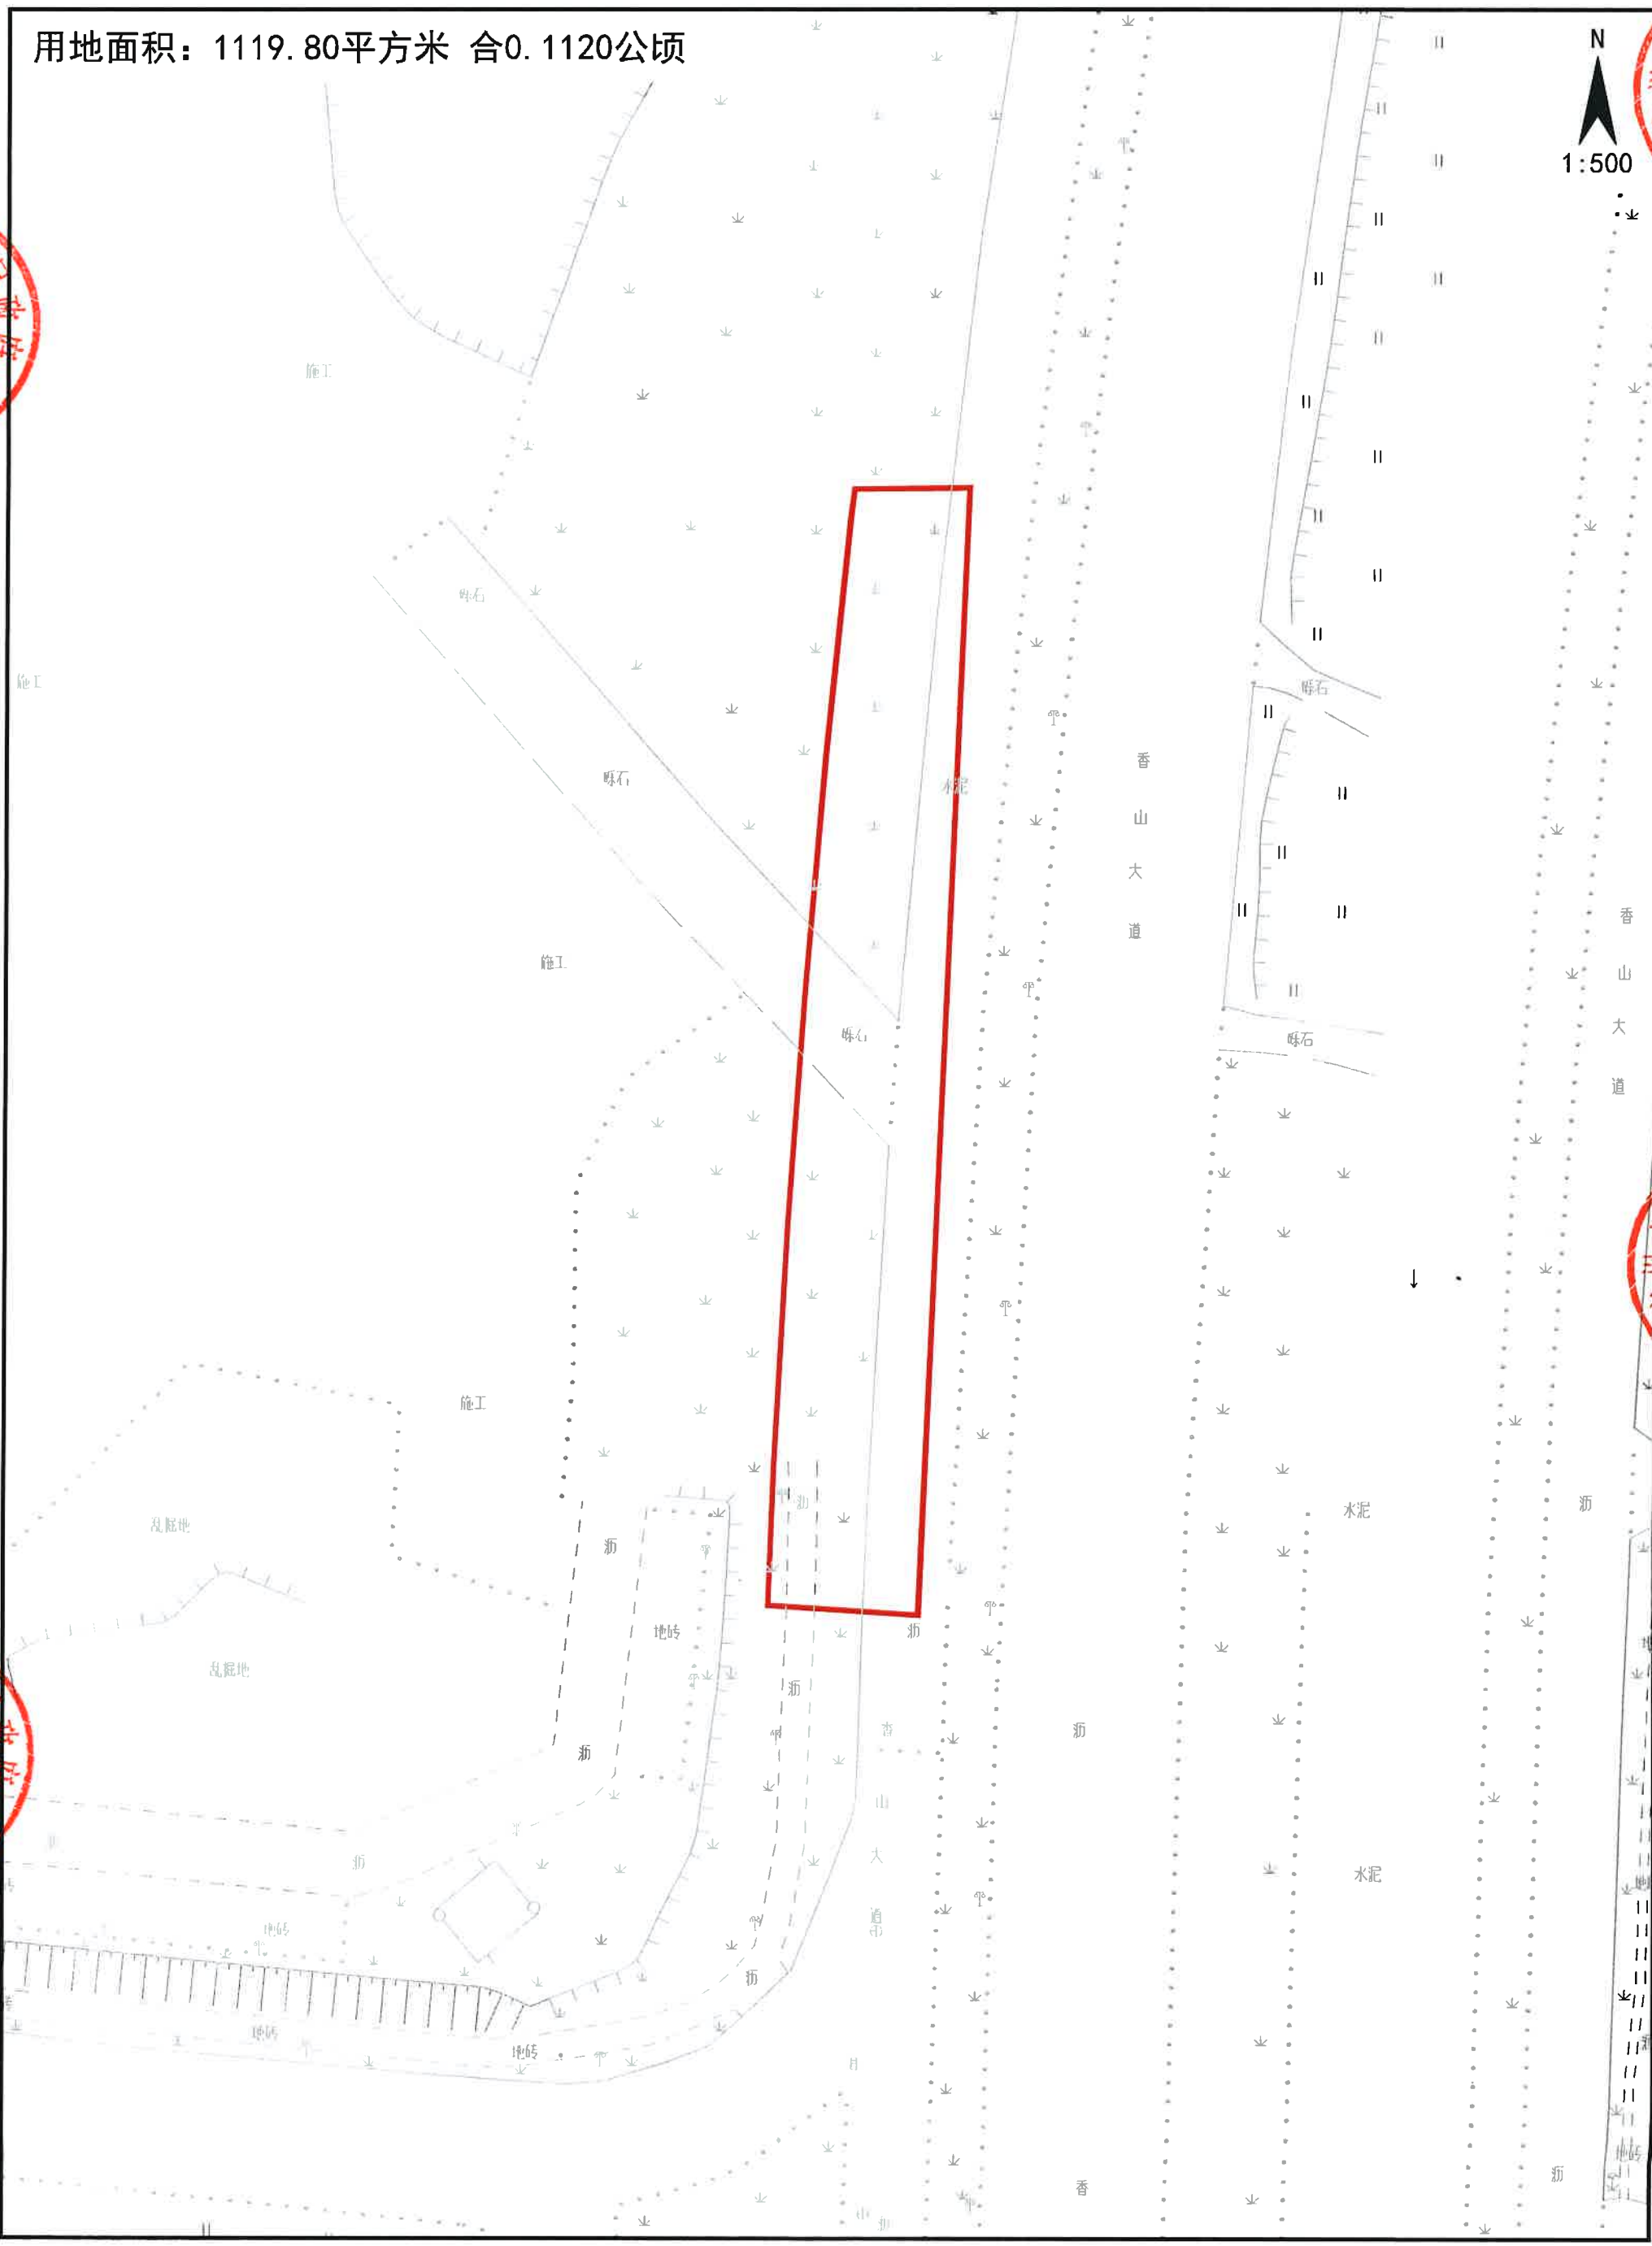

宁西ZG2023047号广州市增城区土地开发储备中心征地示意图

土地坐落：广州市增城区宁西街章陂村

红线范围总面积：123.18平方米 合0.0123公顷

N
1:500

