


广州市增城区落实地块土地利用规划图（落实前）（LS01）

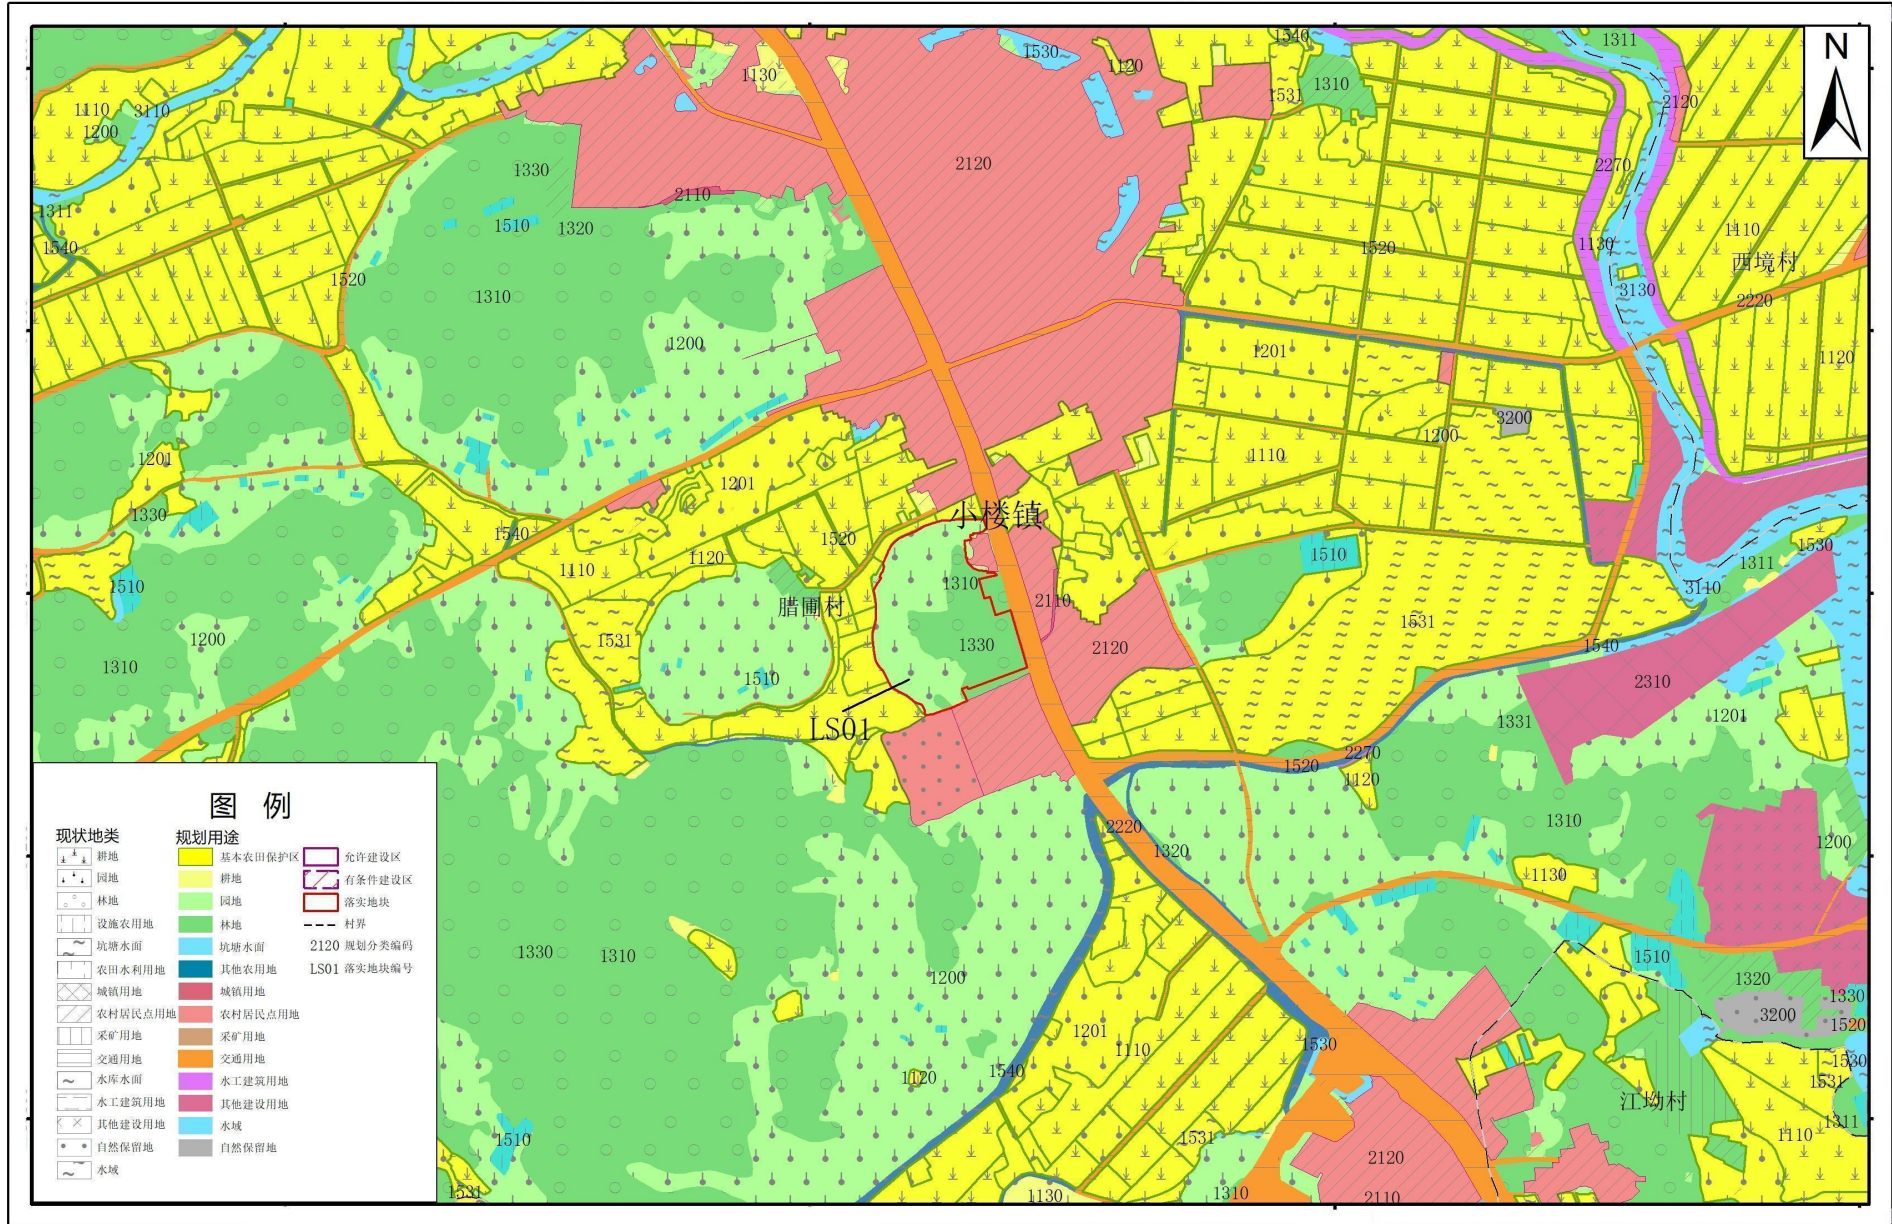


2000国家大地坐标系
1985国家高程基准

1: 10000

广州市规划和自然资源局增城区分局
二〇二三年七月

广州市增城区落实地块土地利用规划图（落实前）（LS02-LS10）

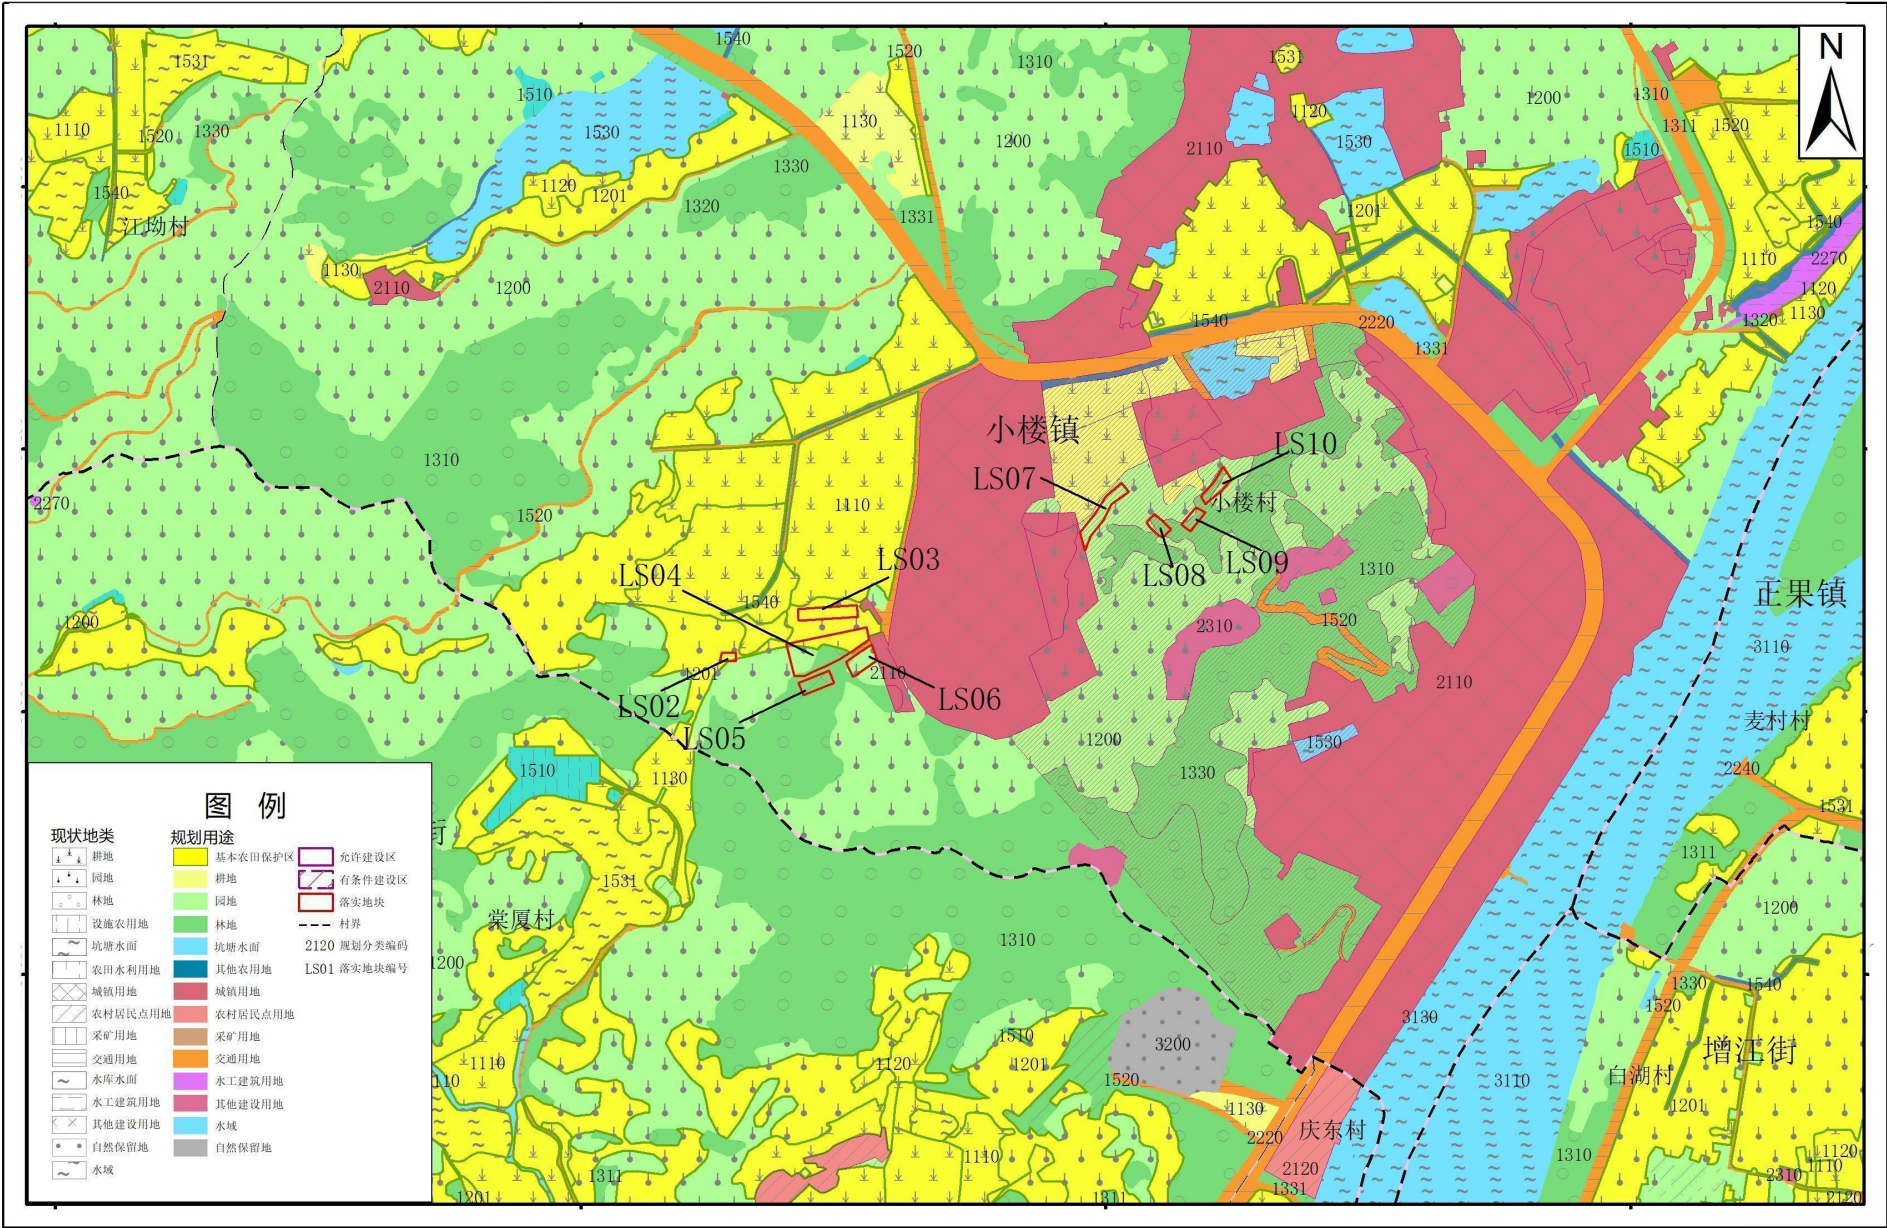


2000国家大地坐标系
1985国家高程基准

1: 10000

广州市规划和自然资源局增城区分局
二〇二三年七月

广州市增城区落实地块土地利用规划图（落实前）（LS11-LS13）

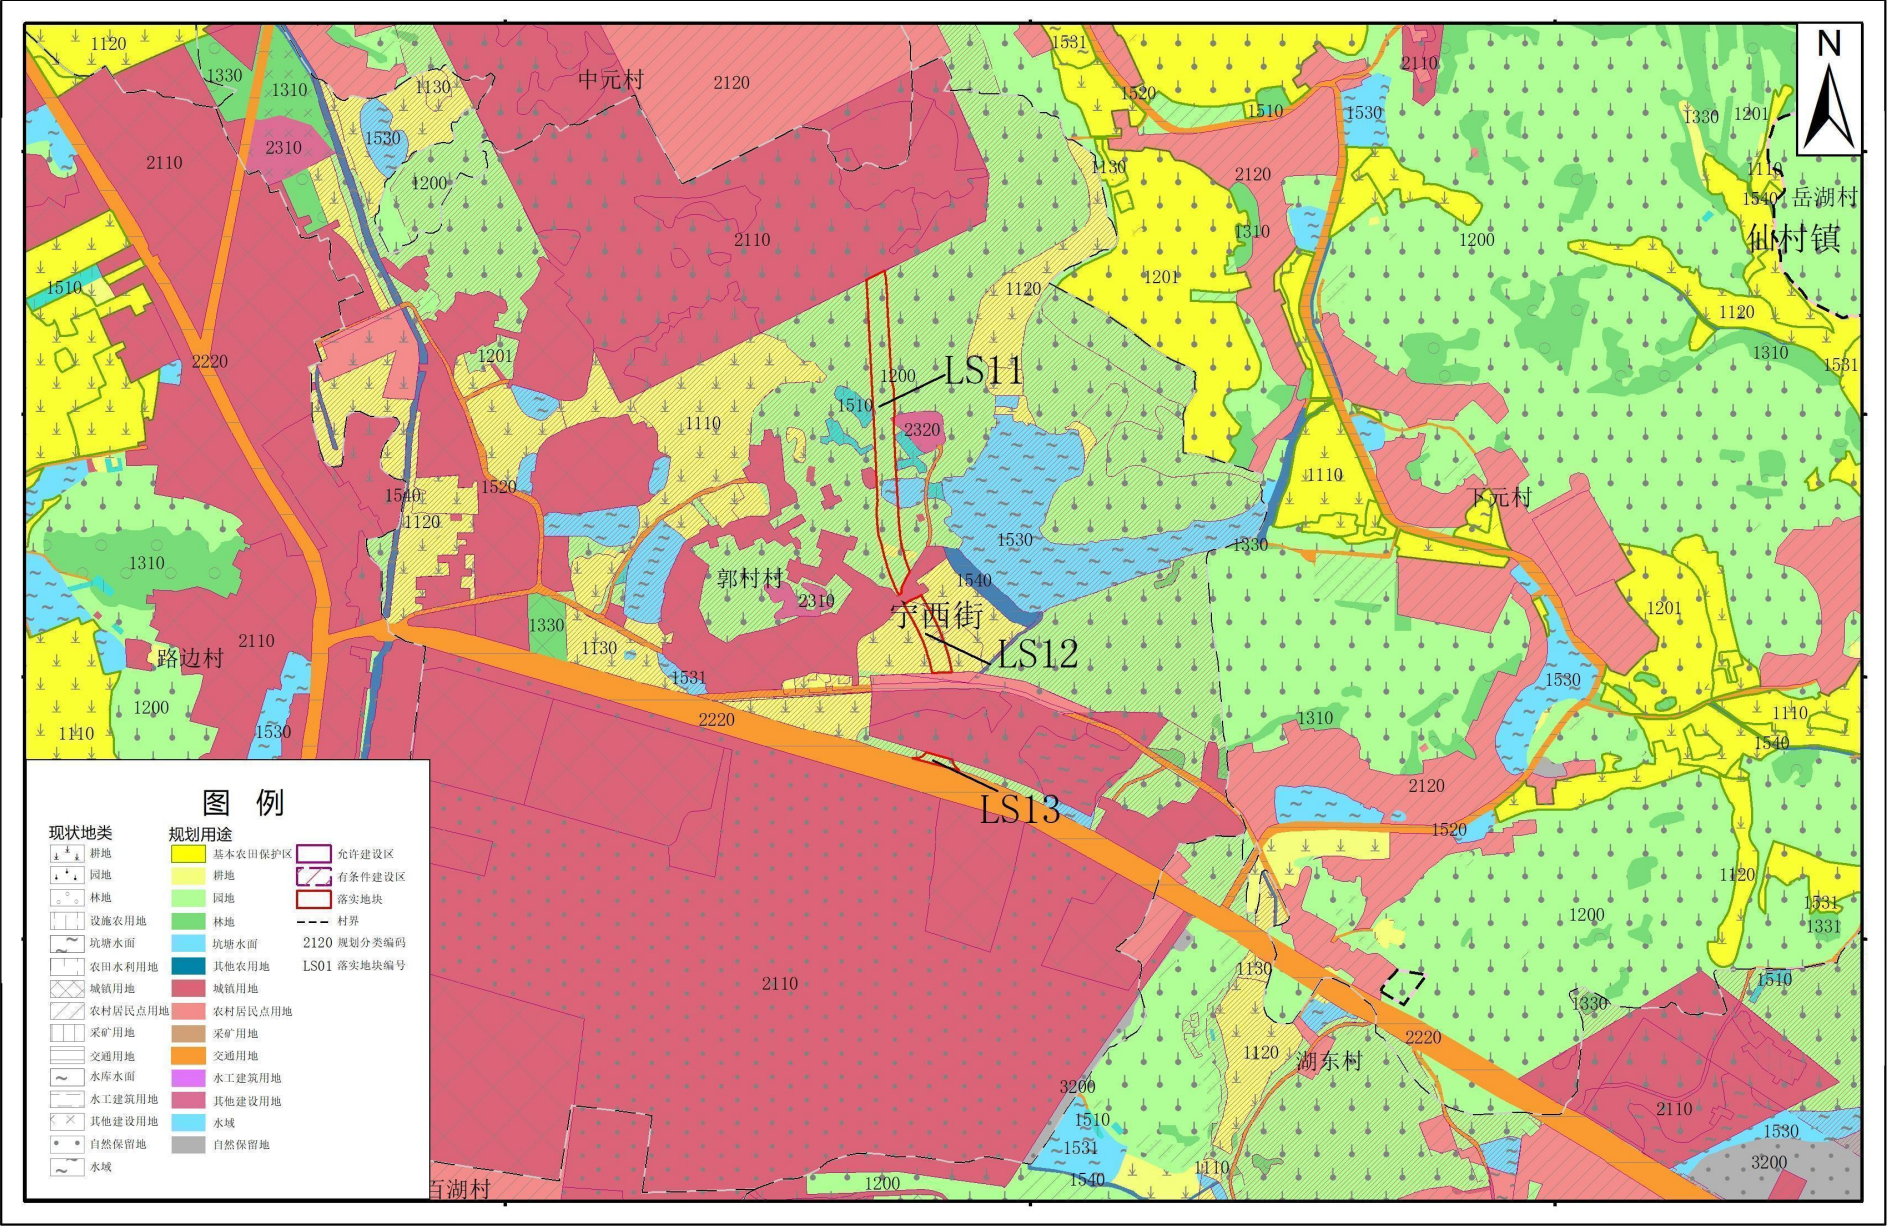


2000国家大地坐标系
1985国家高程基准

1: 10000

广州市规划和自然资源局增城区分局
二〇二三年七月

广州市增城区落实地块土地利用规划图（落实前）（LS14-LS17、LS26）

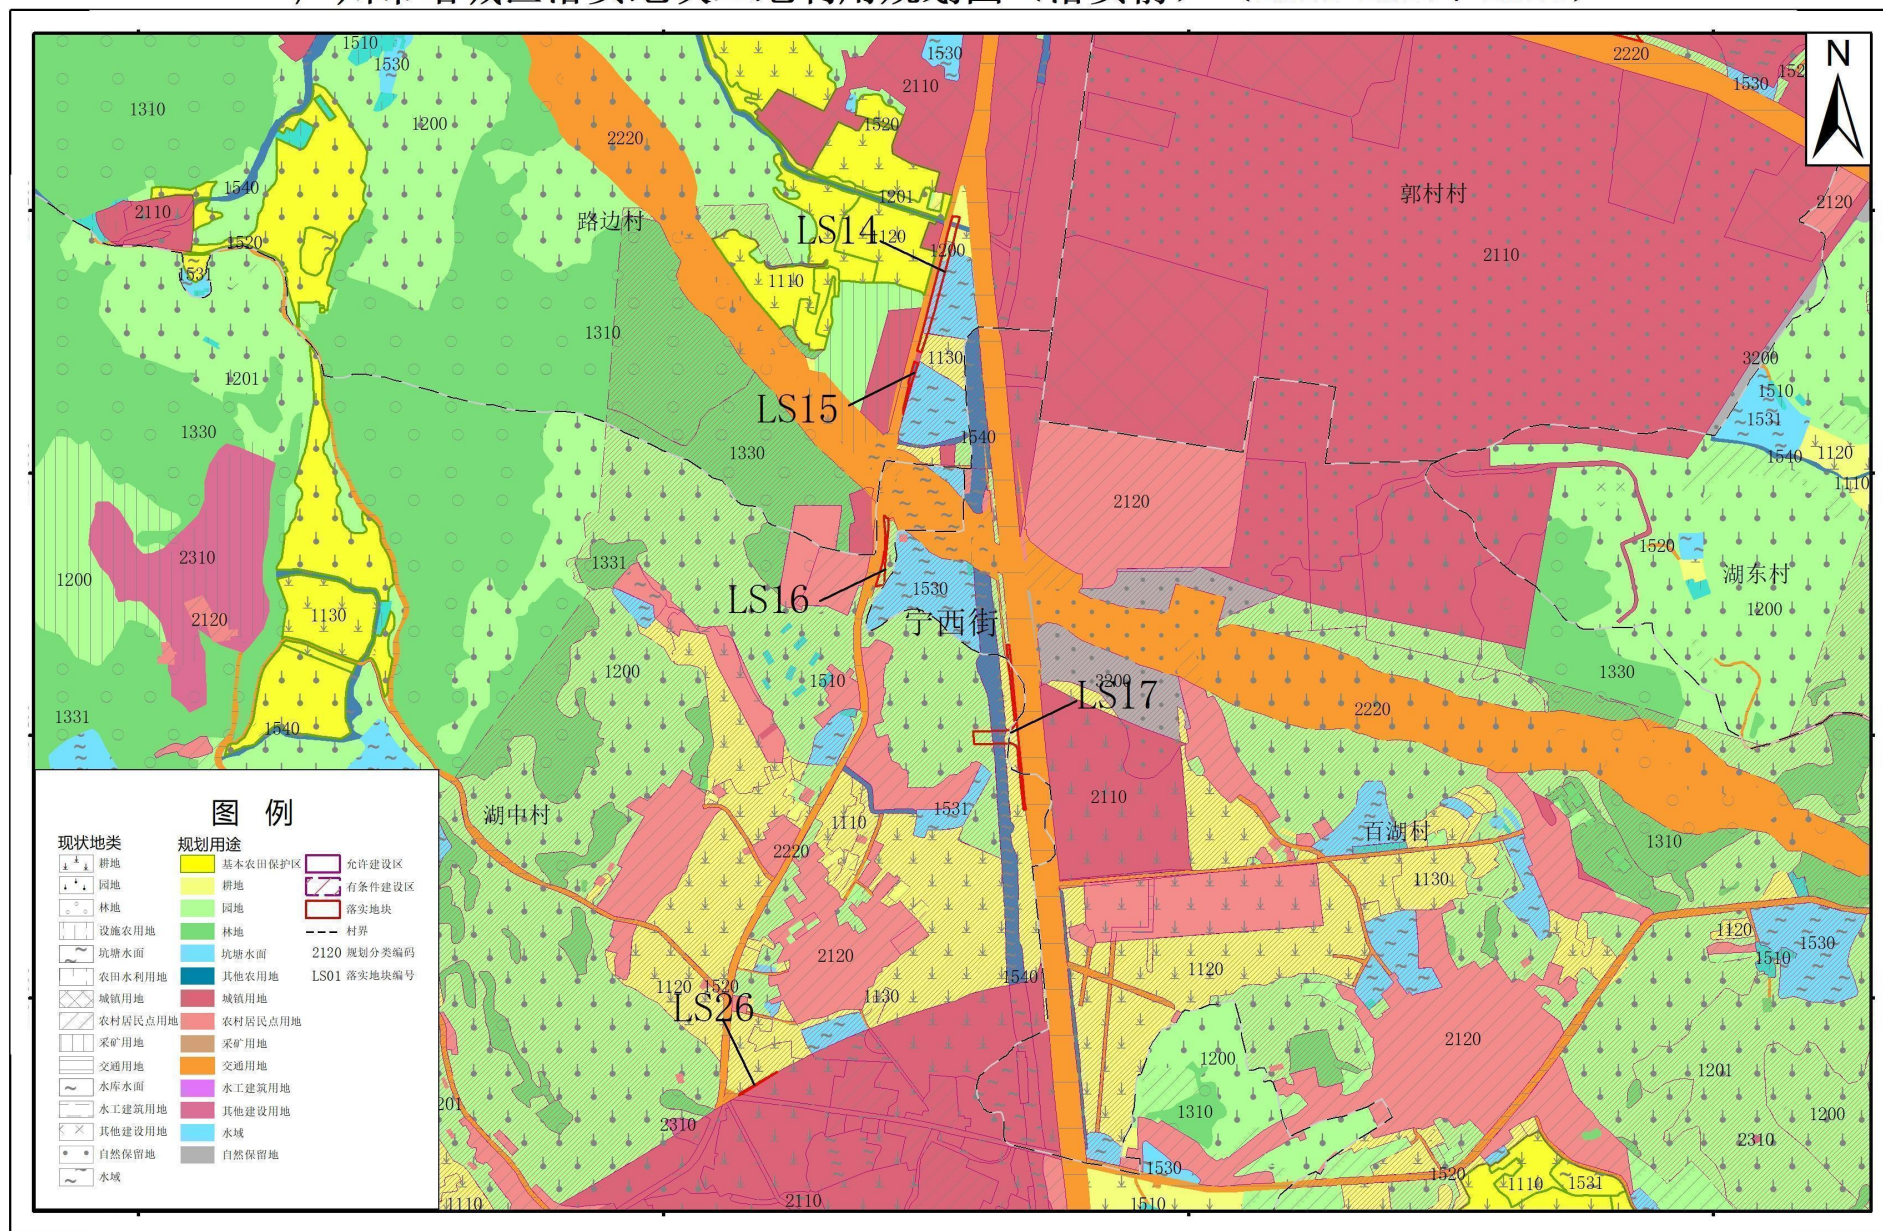


2000国家大地坐标系
1985国家高程基准


1: 10000

广州市规划和自然资源局增城区分局
二〇二三年七月

广州市增城区落实地块土地利用规划图（落实前）（LS18-LS19）

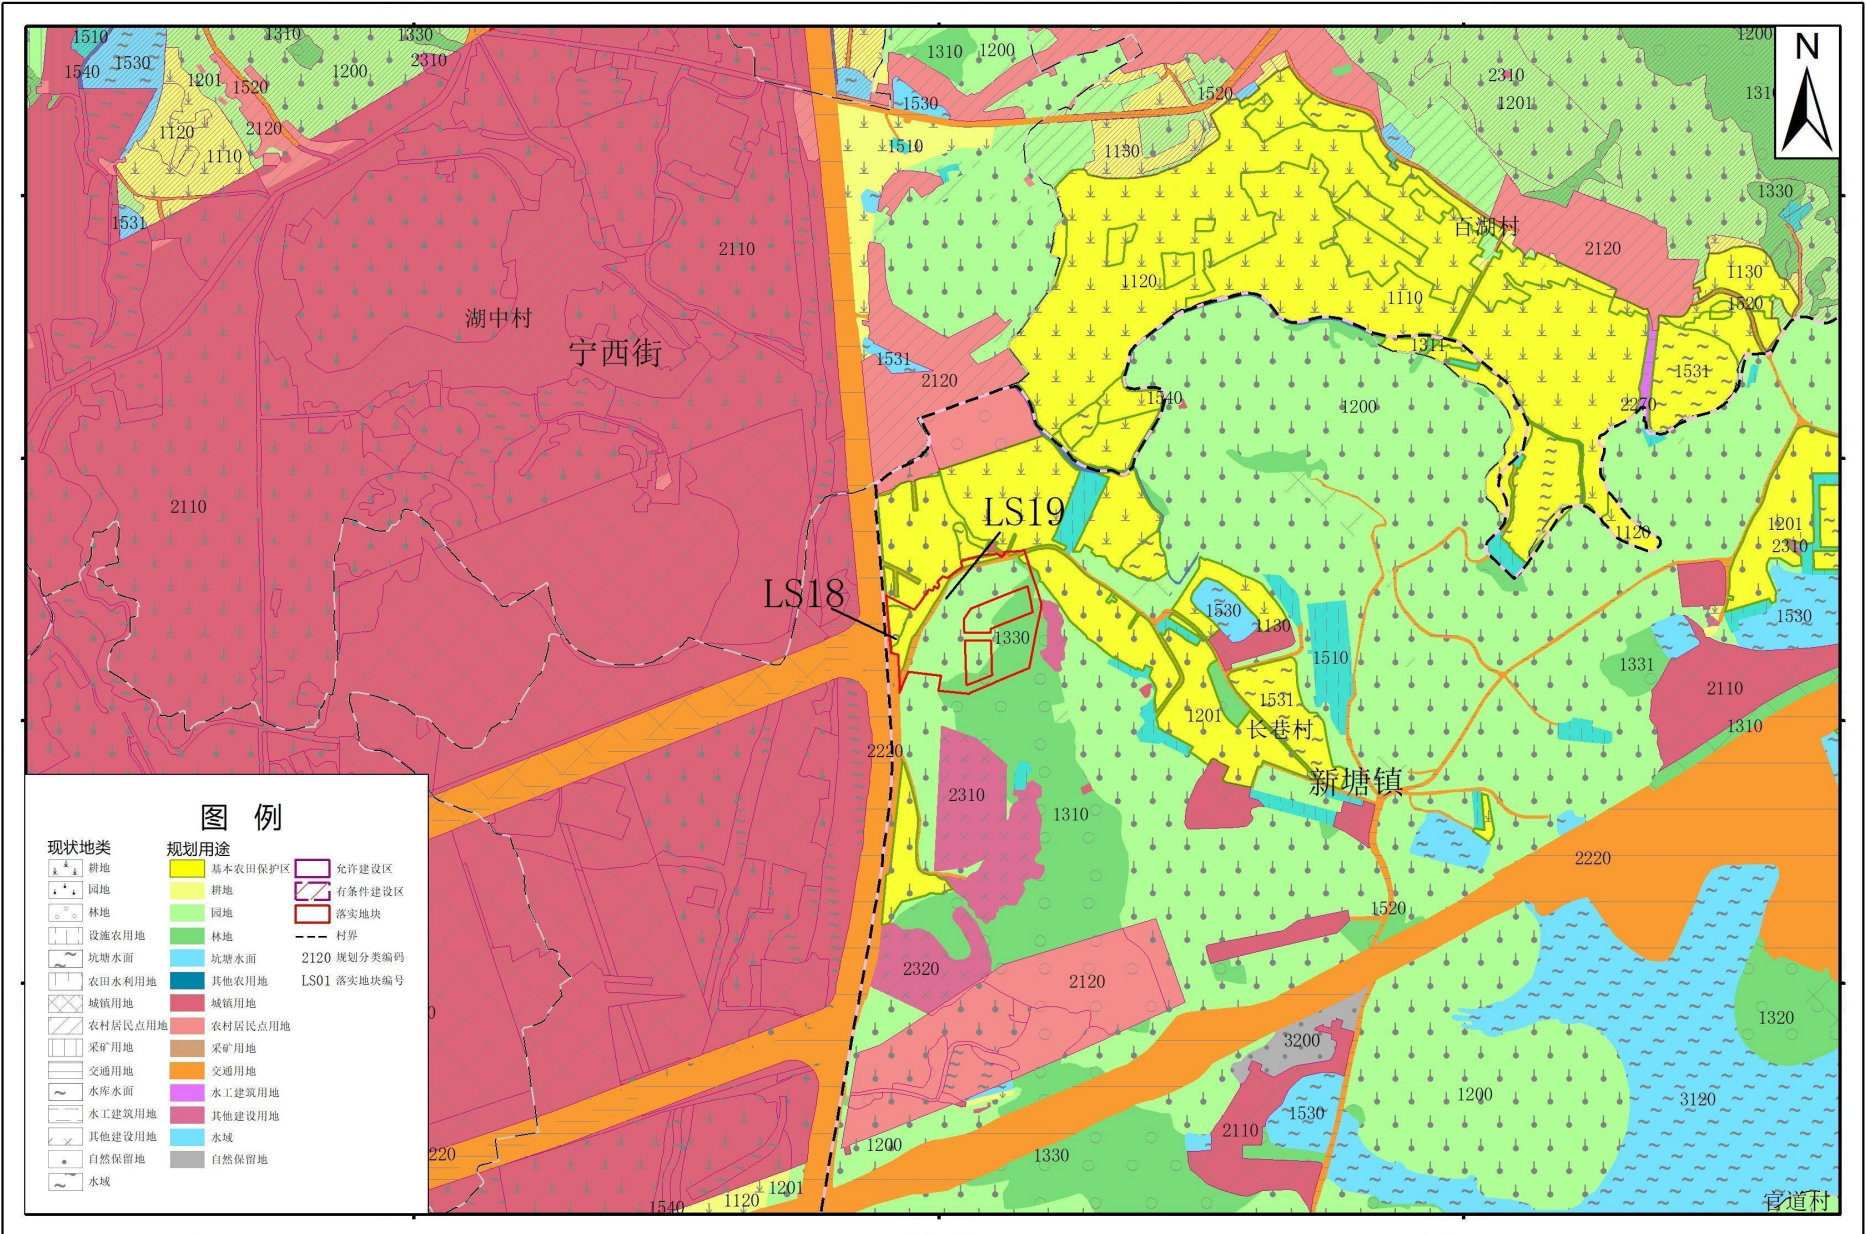

广州市增城区落实地块土地利用规划图（落实前）（LS20）

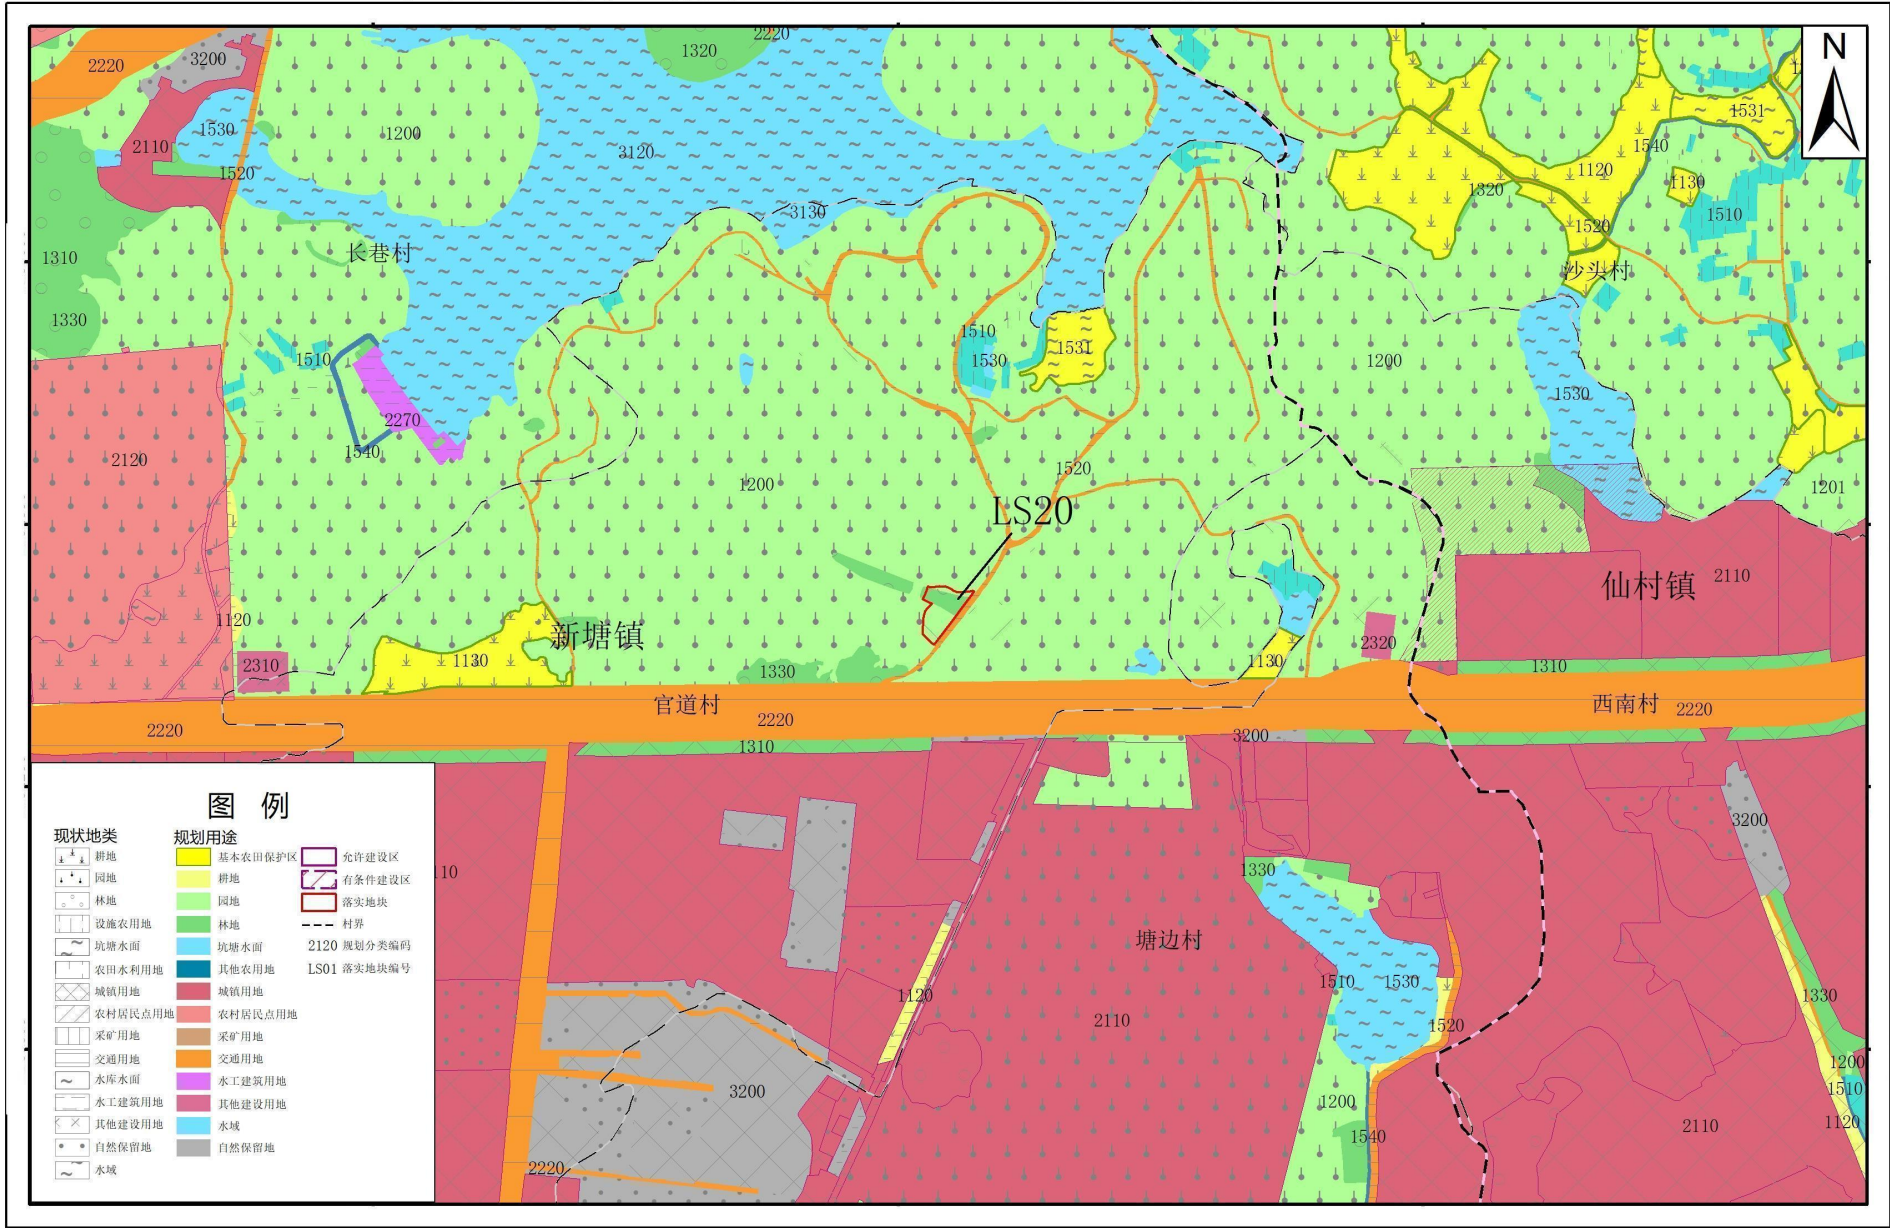


2000国家大地坐标系
1985国家高程基准

1: 10000

广州市规划和自然资源局增城区分局
二〇二三年七月

广州市增城区落实地块土地利用规划图（落实前）（LS21-LS24）

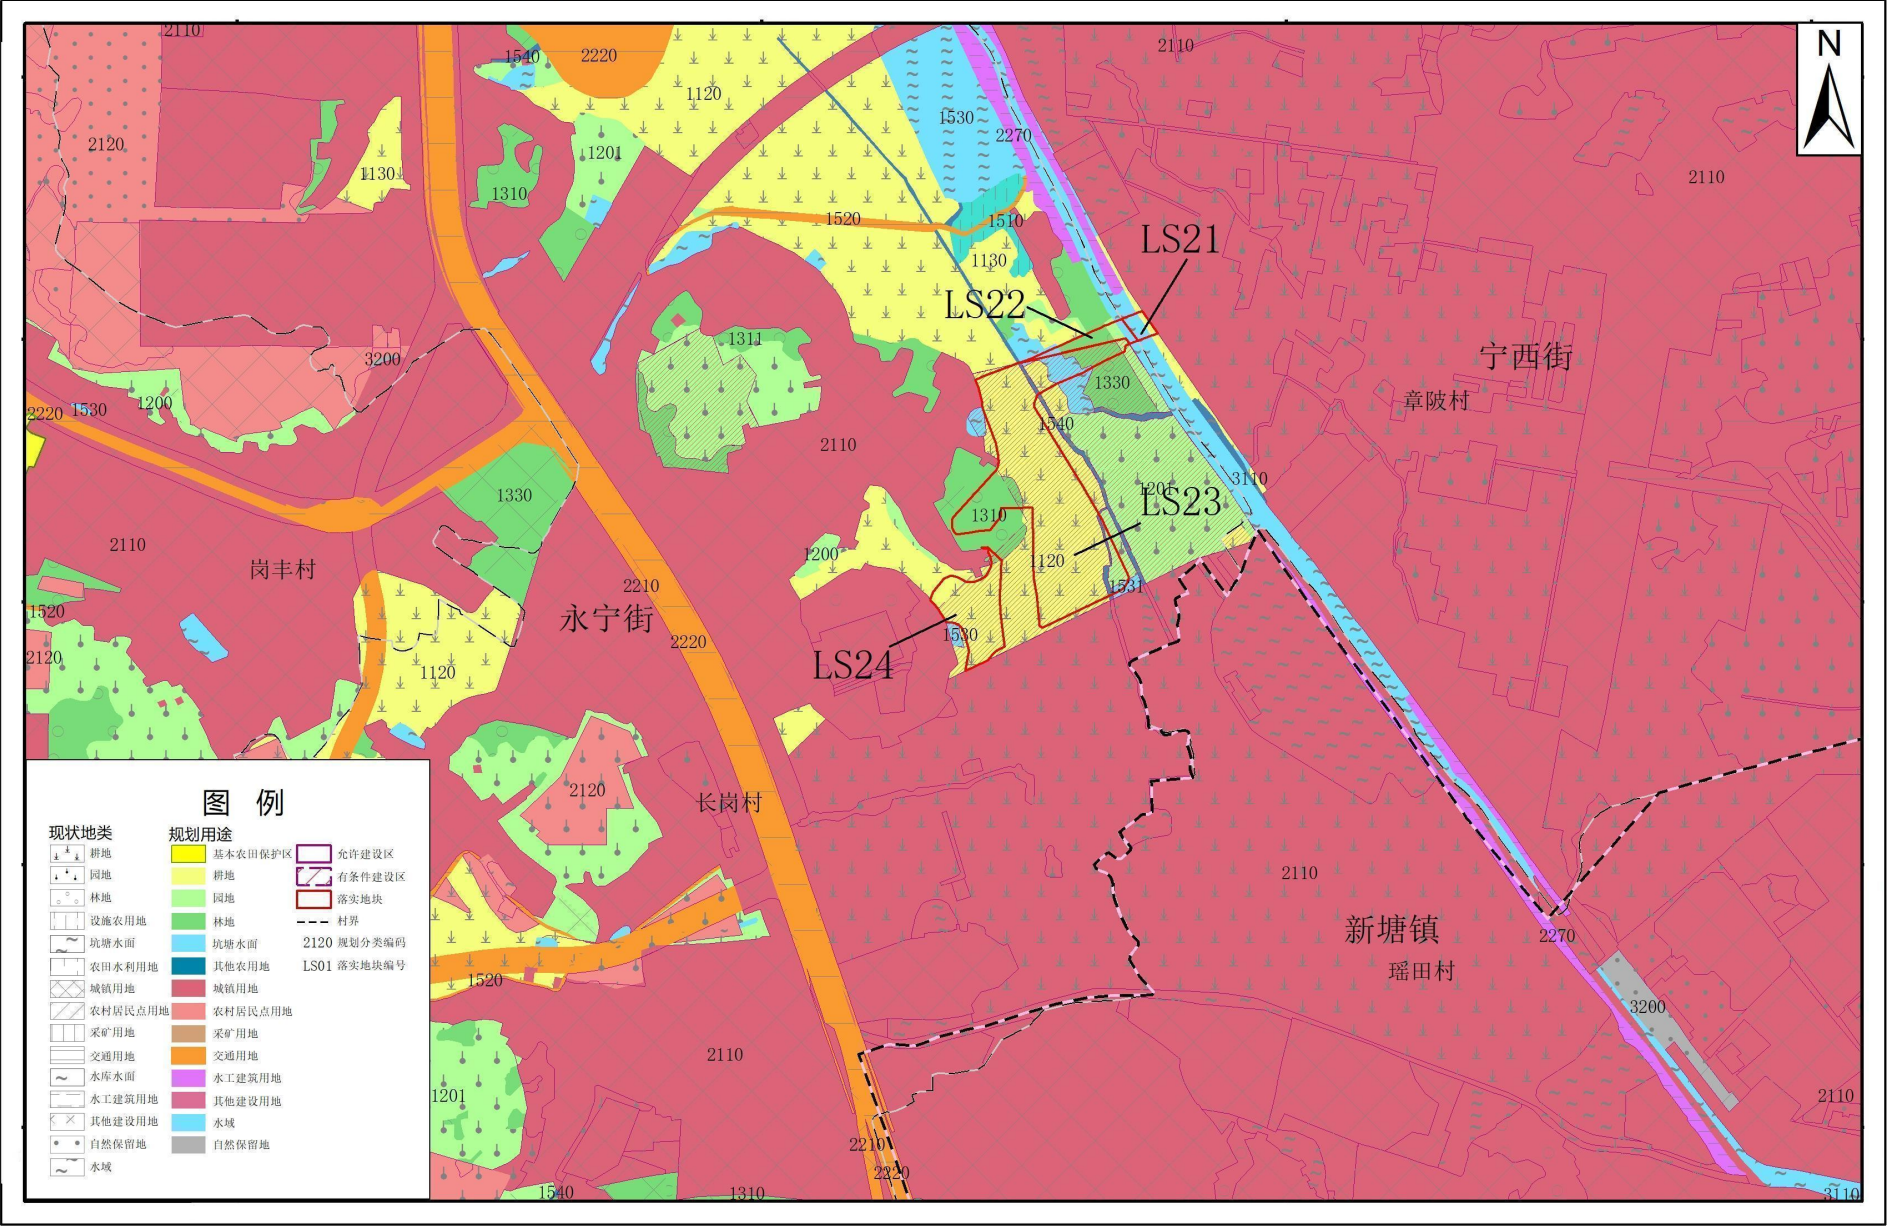


2000国家大地坐标系
1985国家高程基准

1: 10000

广州市规划和自然资源局增城区分局
二〇二三年七月

广州市增城区落实地块土地利用规划图（落实前）（LS25）

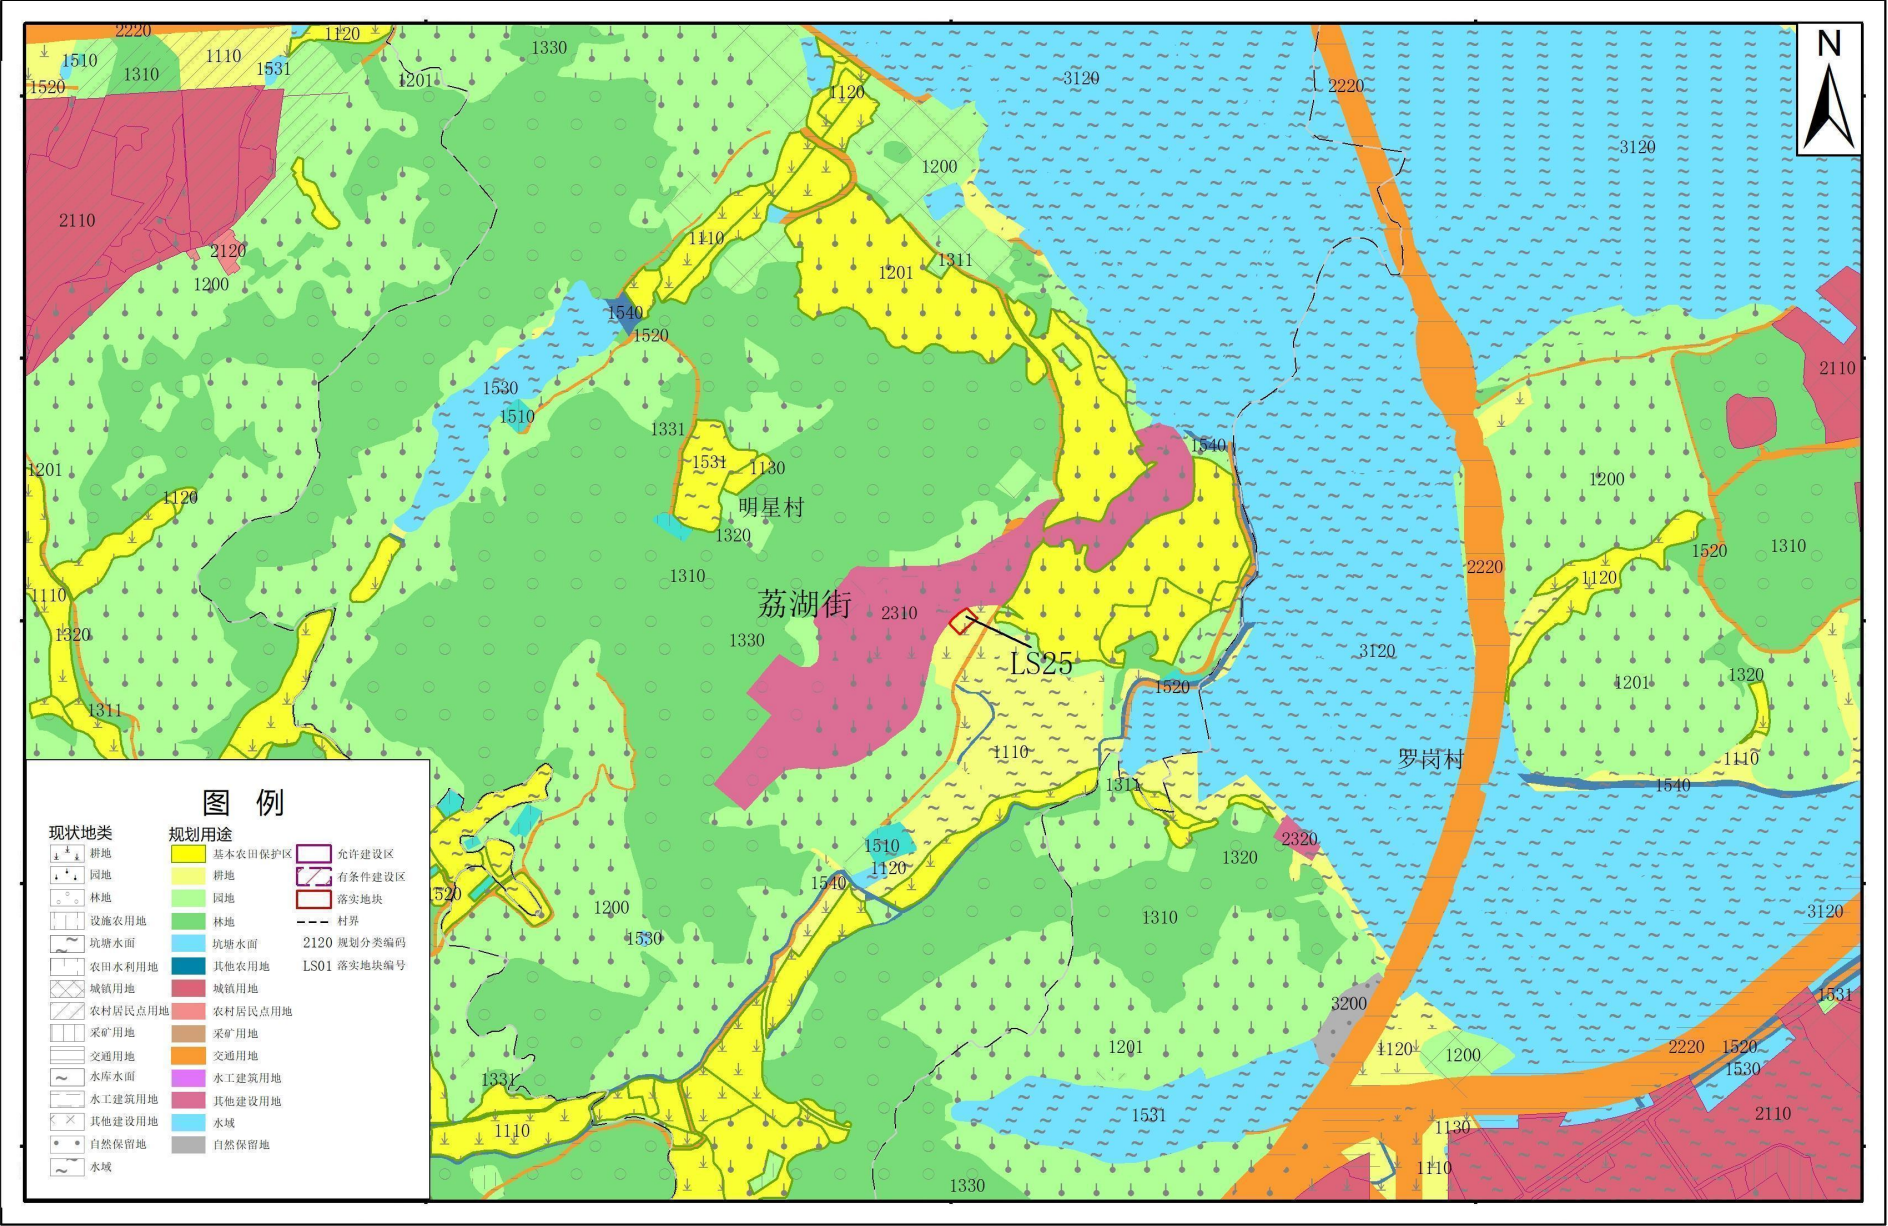


2000国家大地坐标系
1985国家高程基准

1: 10000

广州市规划和自然资源局增城区分局
二〇二三年七月

广州市增城区落实地块土地利用规划图（落实后）（LS01）

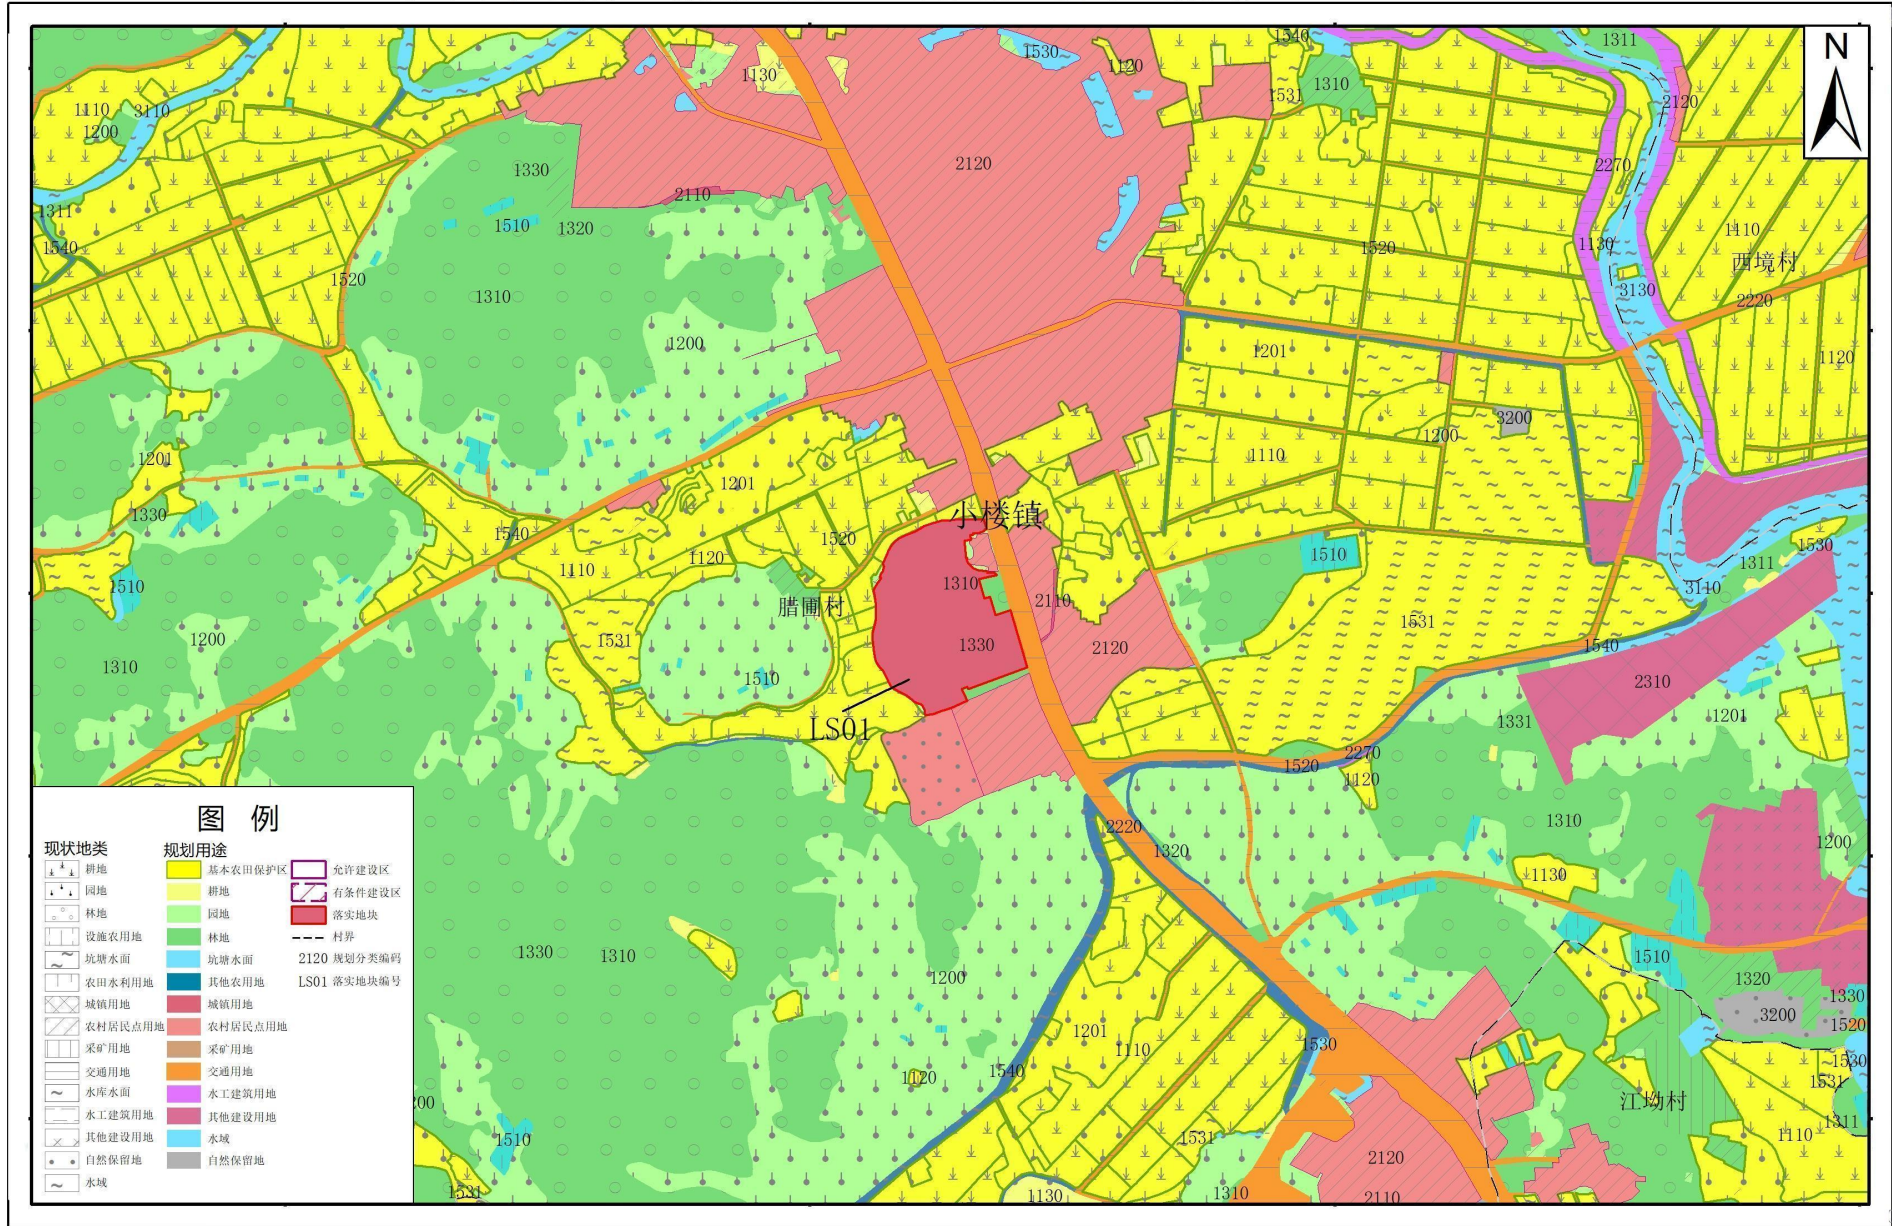


2000国家大地坐标系
1985国家高程基准

1: 10000

广州市规划和自然资源局增城区分局
二〇二三年七月

广州市增城区落实地块土地利用规划图（落实后）（LS02-LS10）

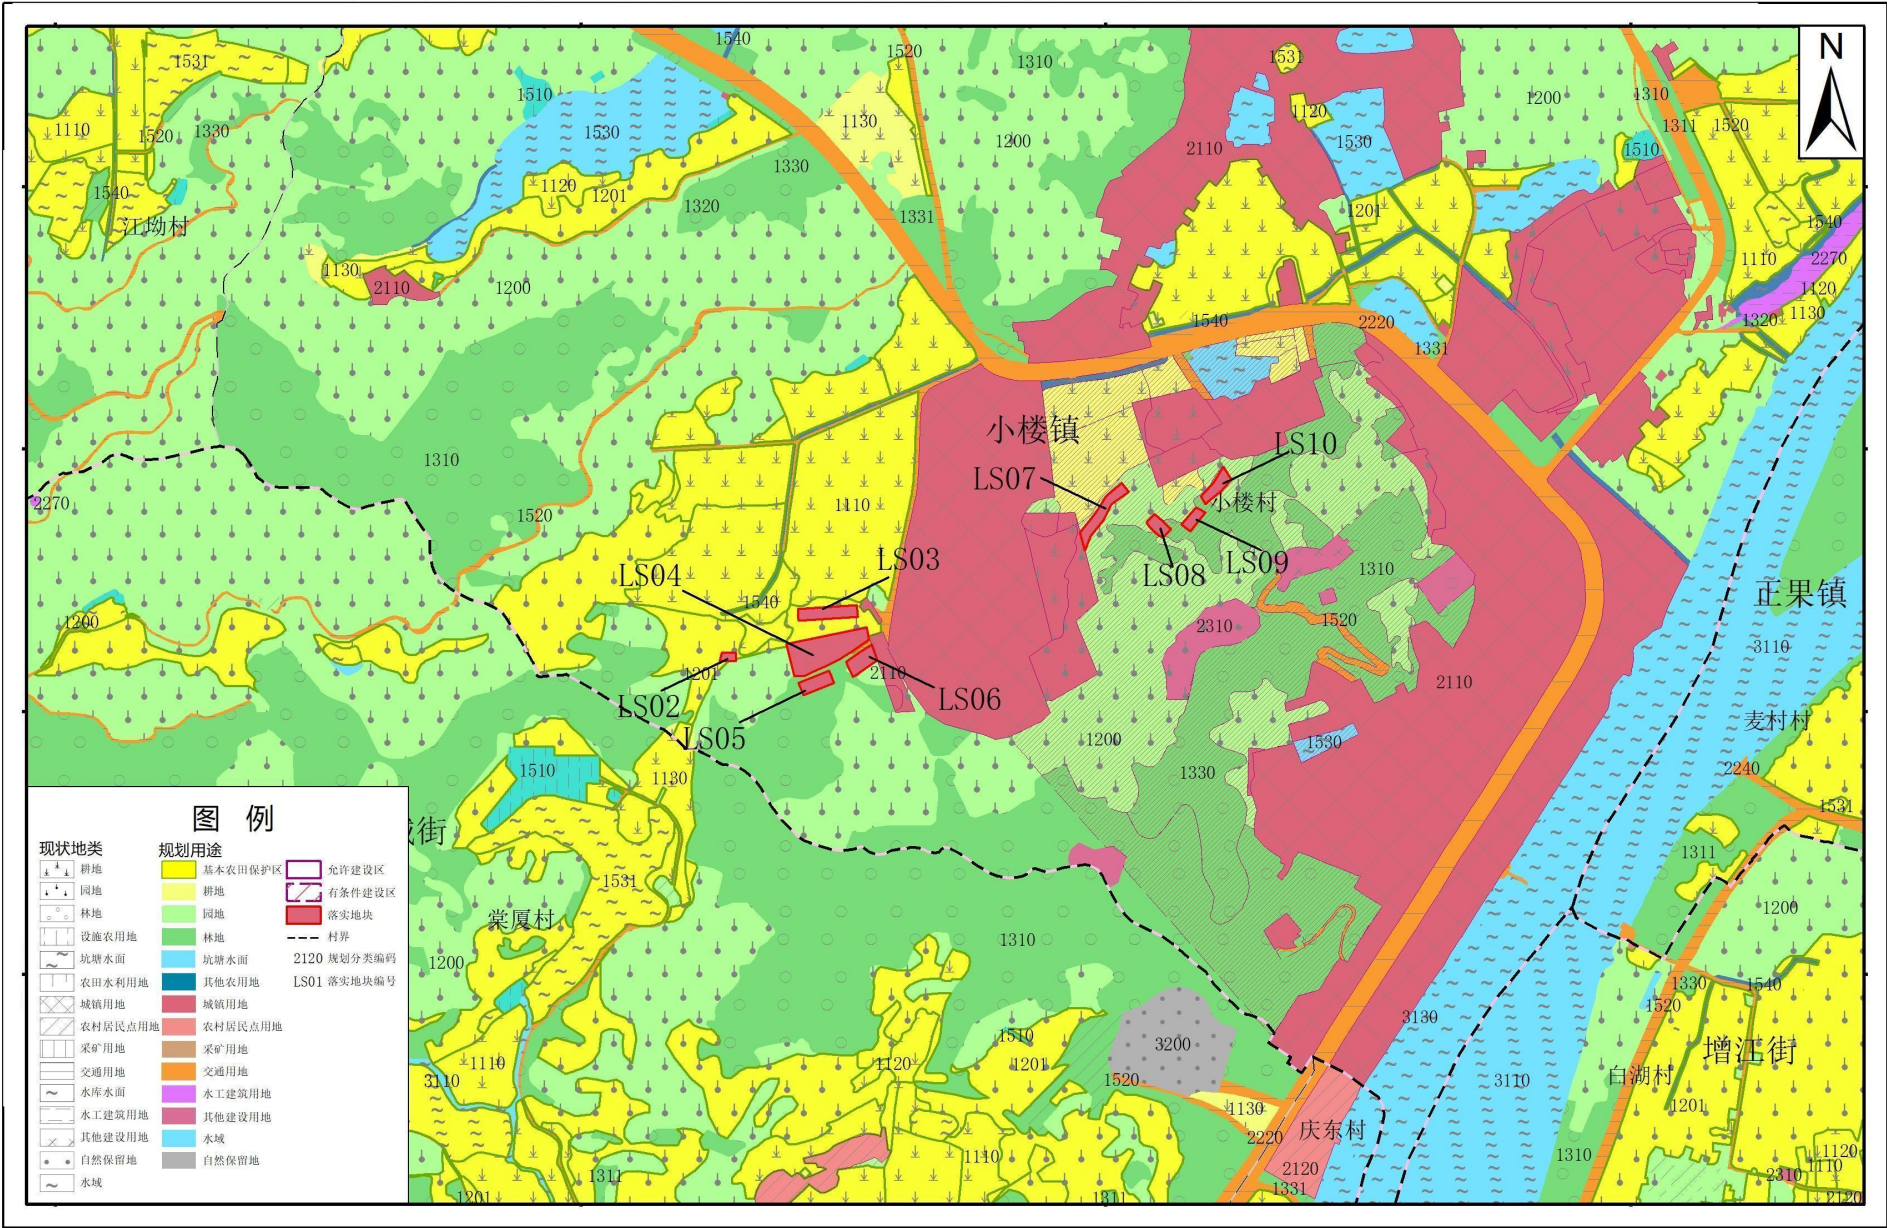


2000国家大地坐标系
1985国家高程基准

1: 10000

广州市规划和自然资源局增城区分局
二〇二三年七月

广州市增城区落实地块土地利用规划图（落实后）（LS11-LS13）

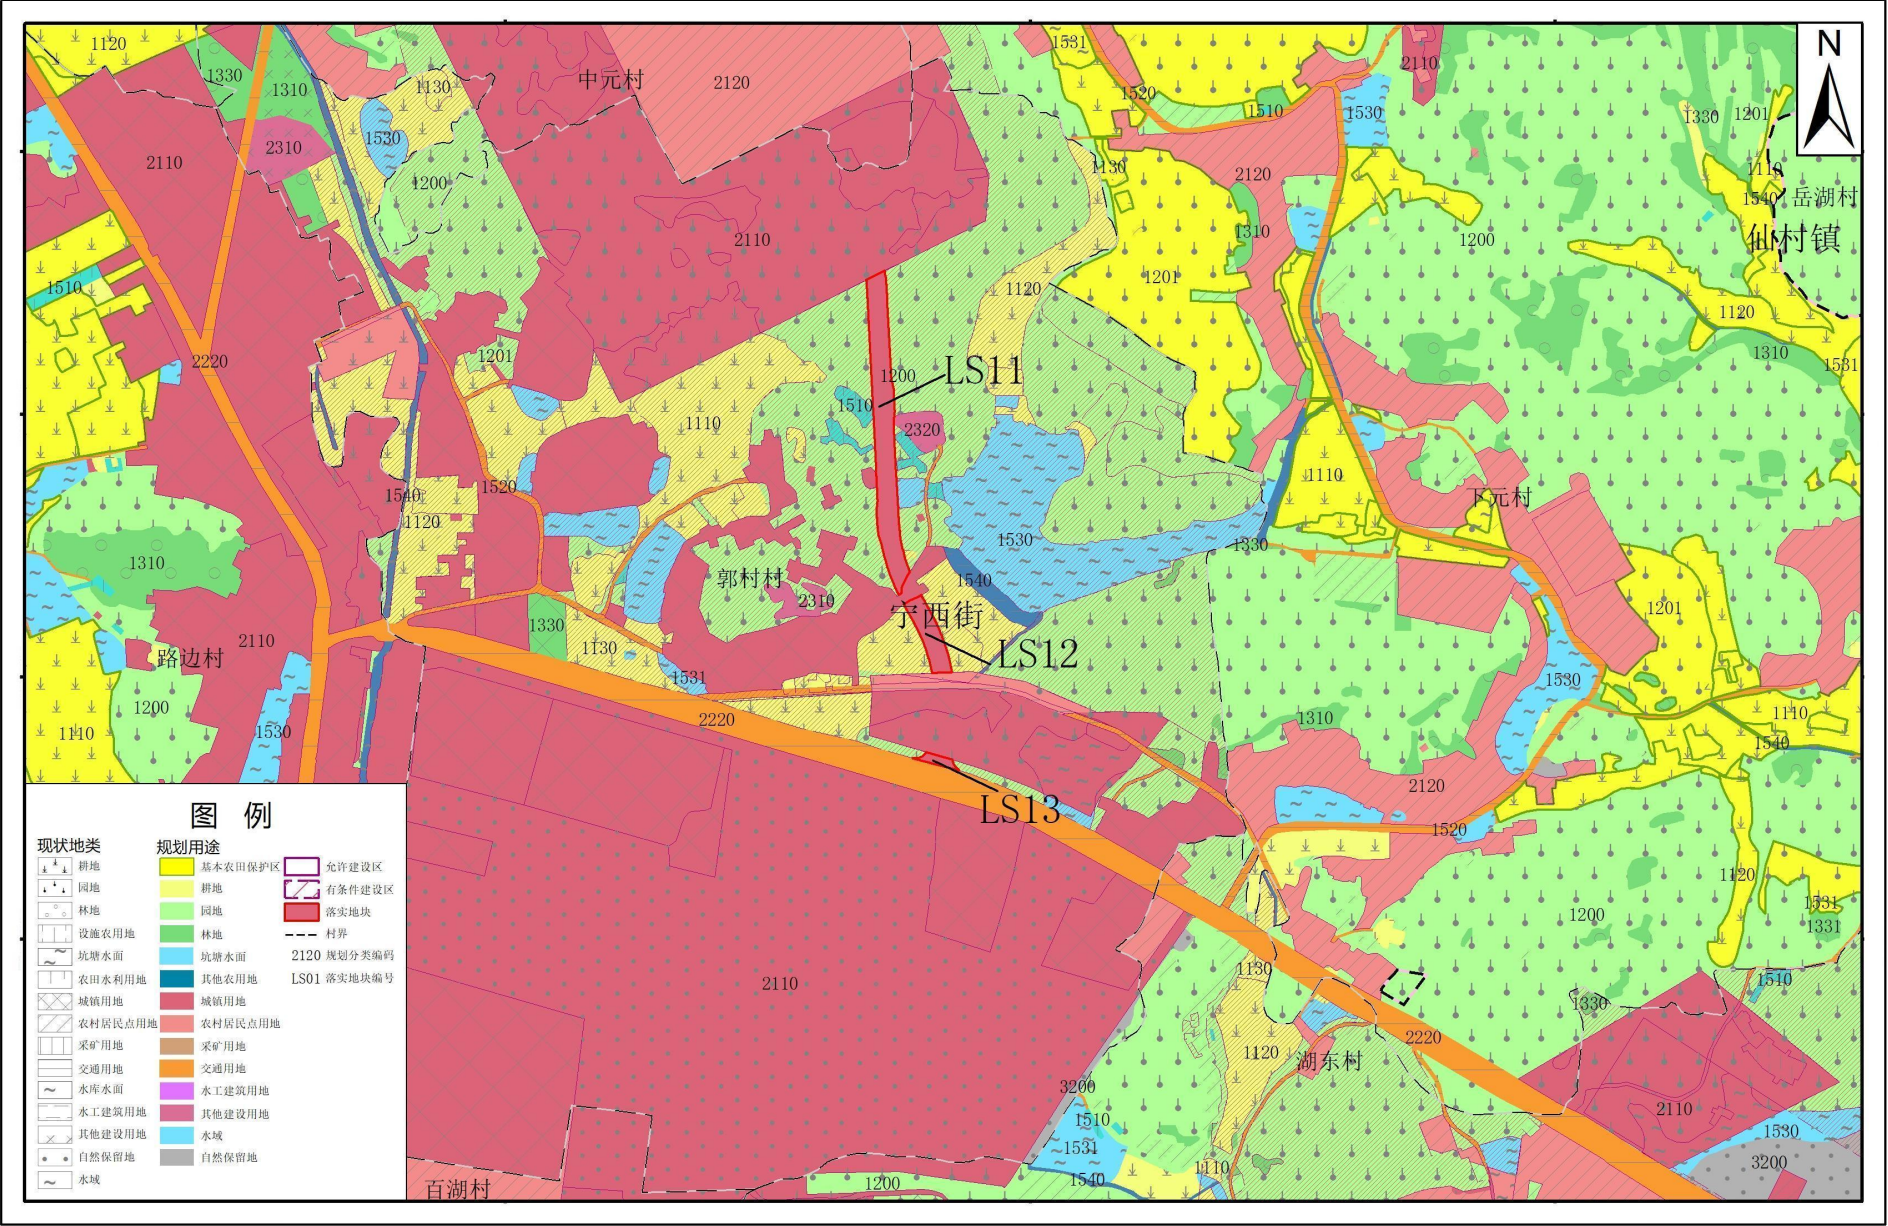


2000国家大地坐标系
1985国家高程基准

1: 10000

广州市规划和自然资源局增城区分局
二〇二三年七月

广州市增城区落实地块土地利用规划图（落实后）（LS14-LS17、LS26）

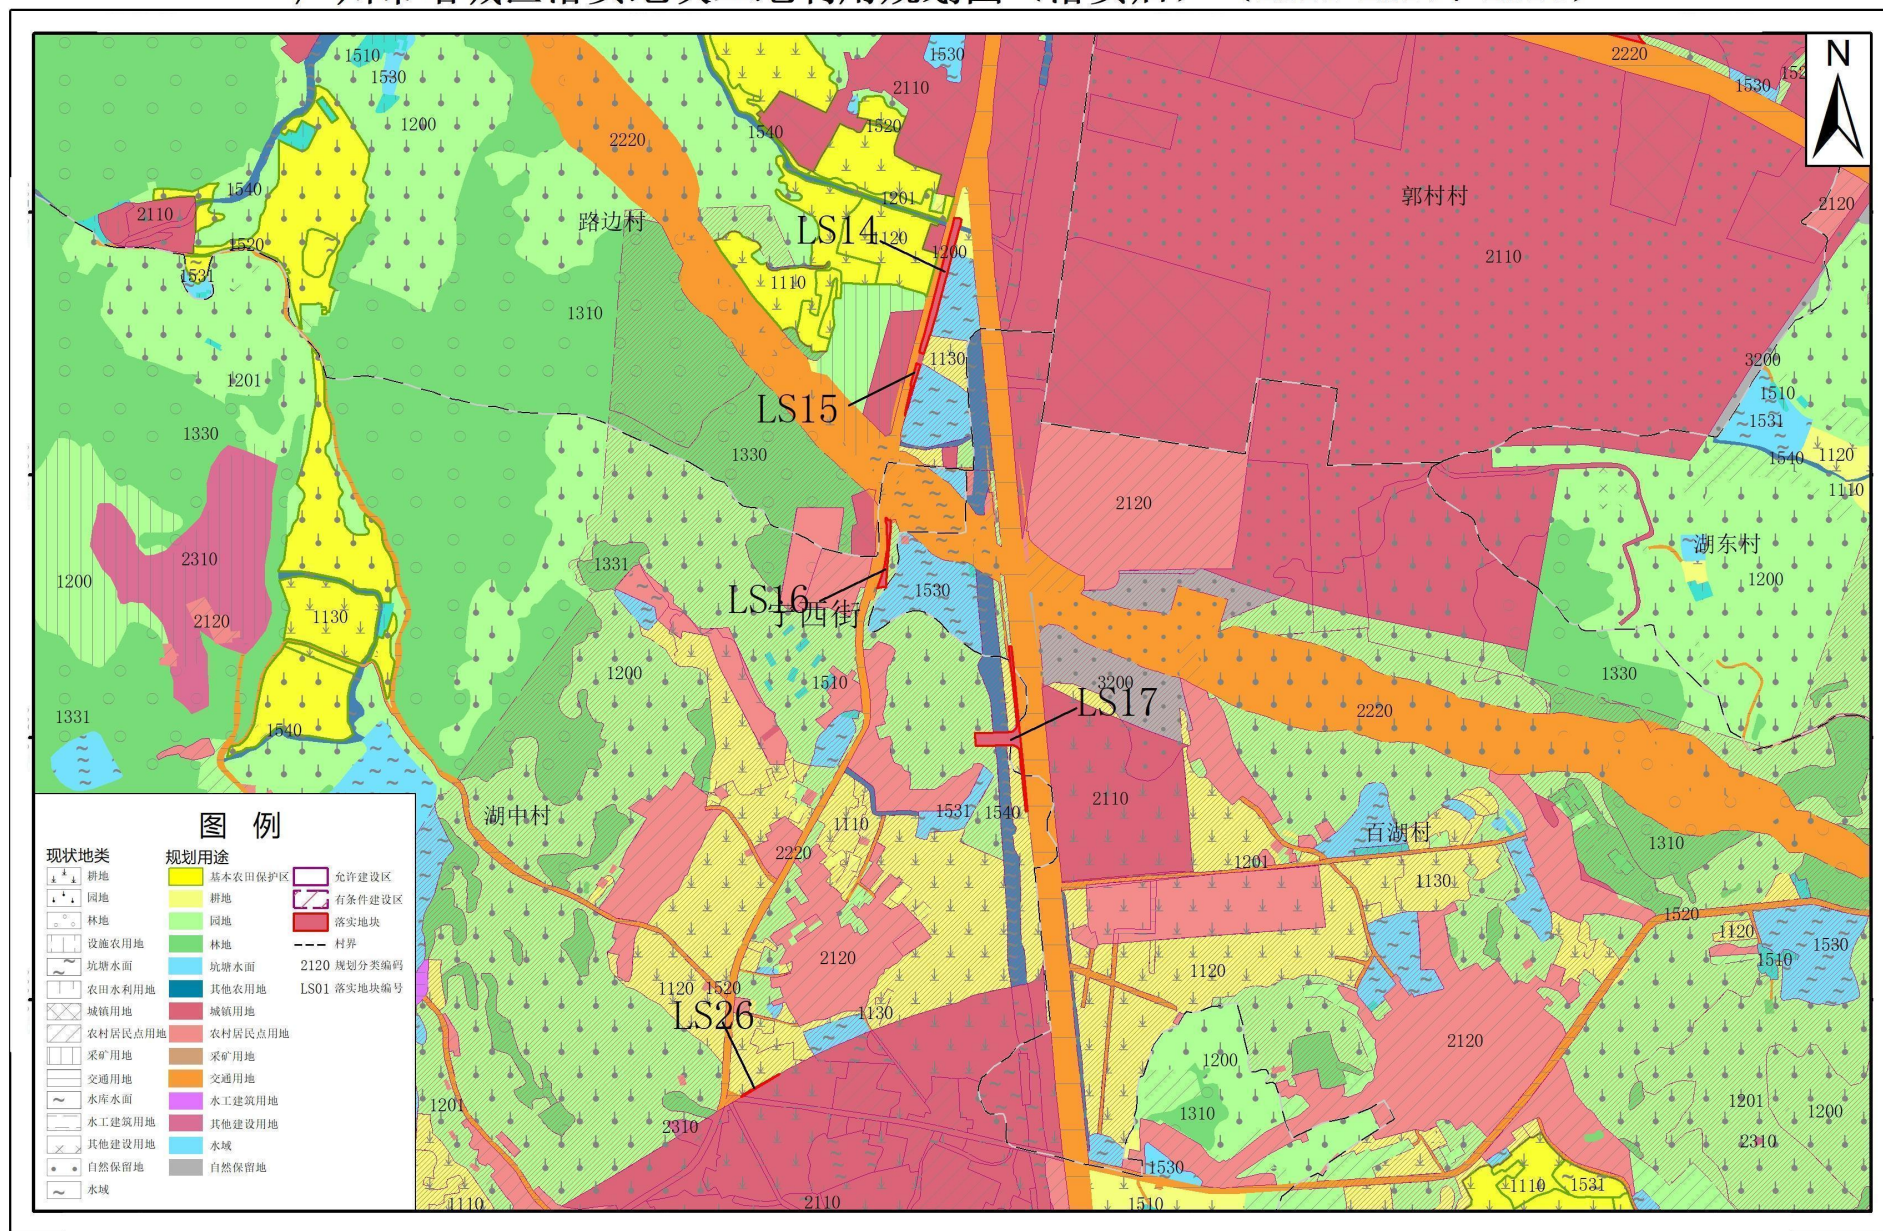


2000国家大地坐标系
1985国家高程基准

1: 10000

广州市规划和自然资源局增城区分局
二〇二三年七月

广州市增城区落实地块土地利用规划图（落实后）（LS18-LS19）

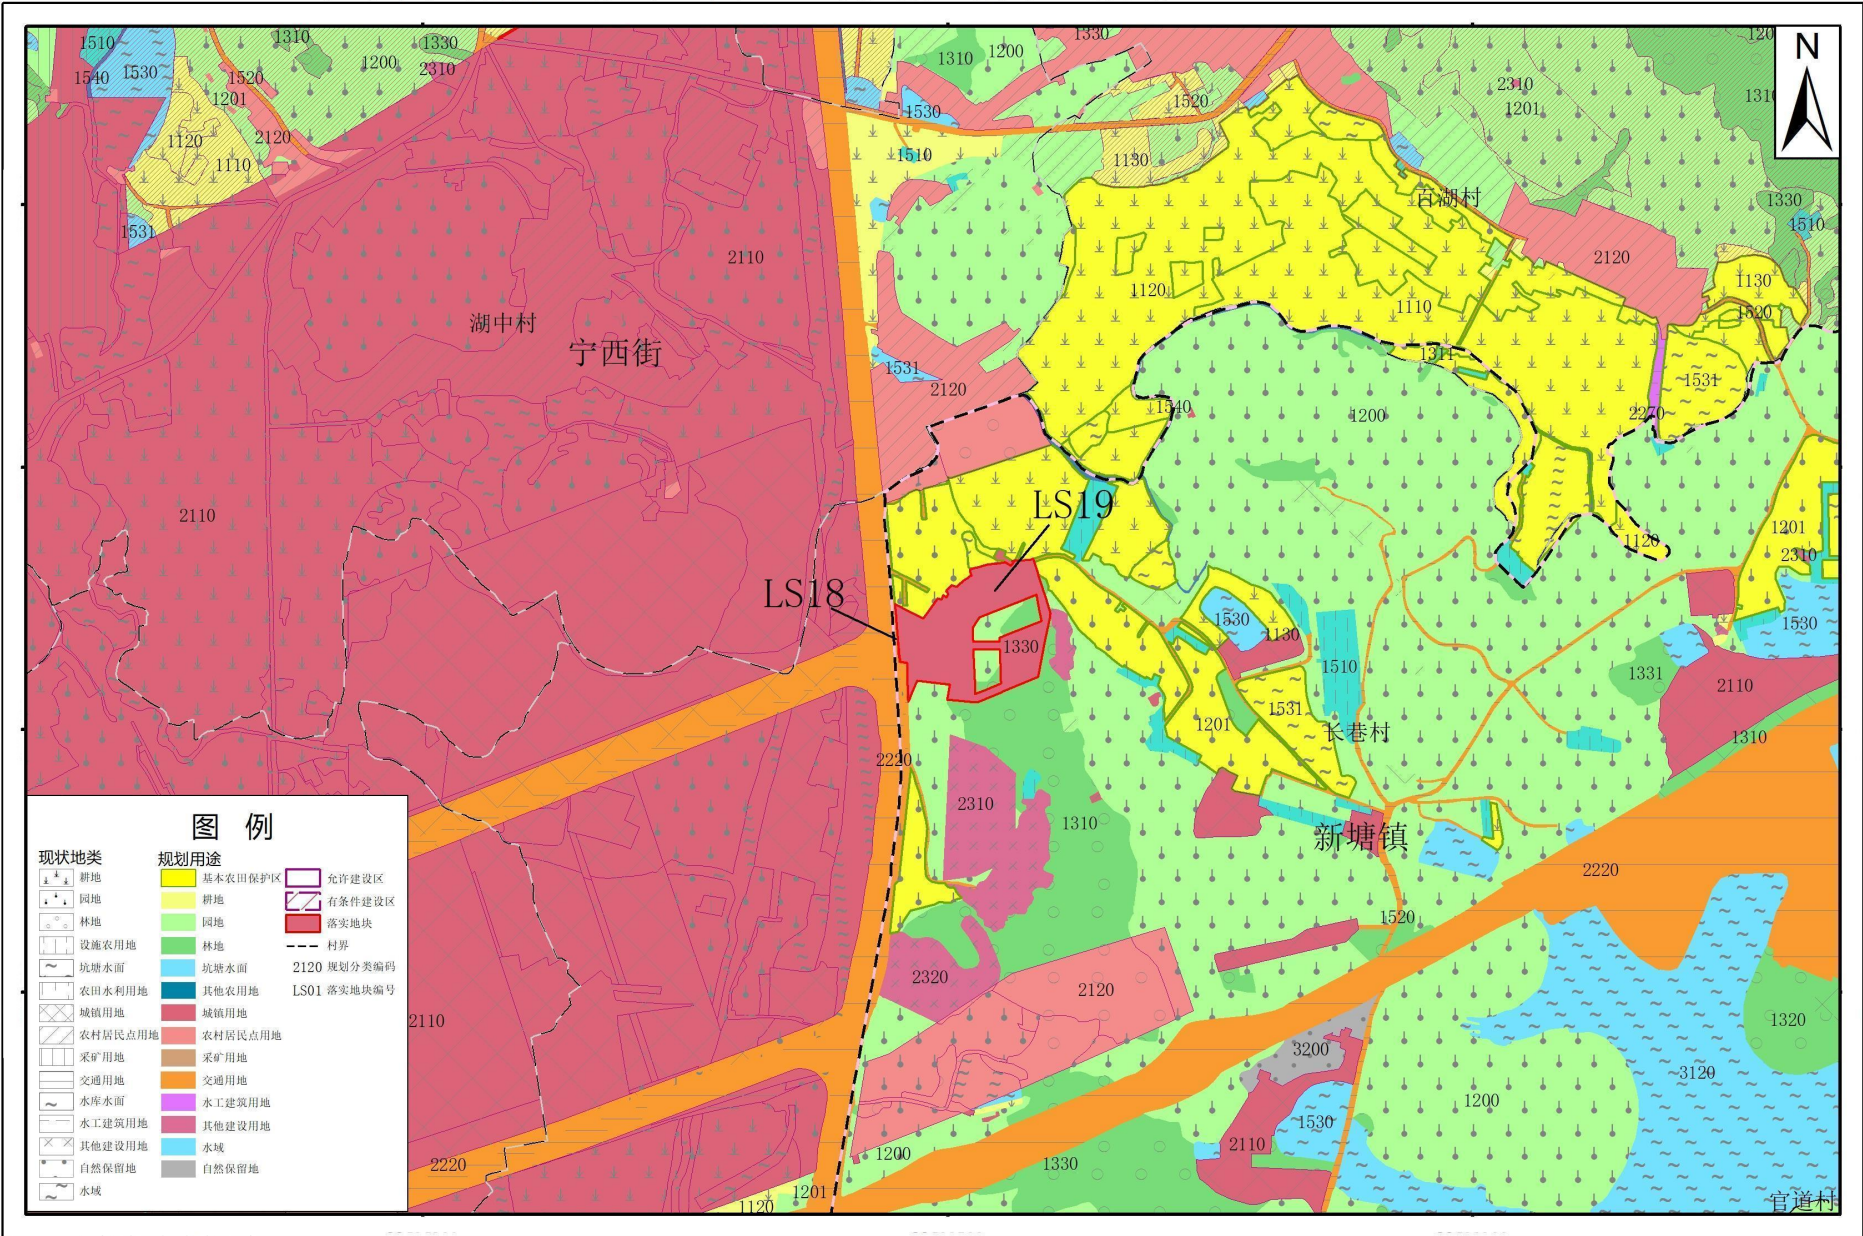


2000国家大地坐标系
1985国家高程基准

1: 10000

广州市规划和自然资源局增城区分局
二〇二三年七月

广州市增城区落实地块土地利用规划图（落实后）（LS20）

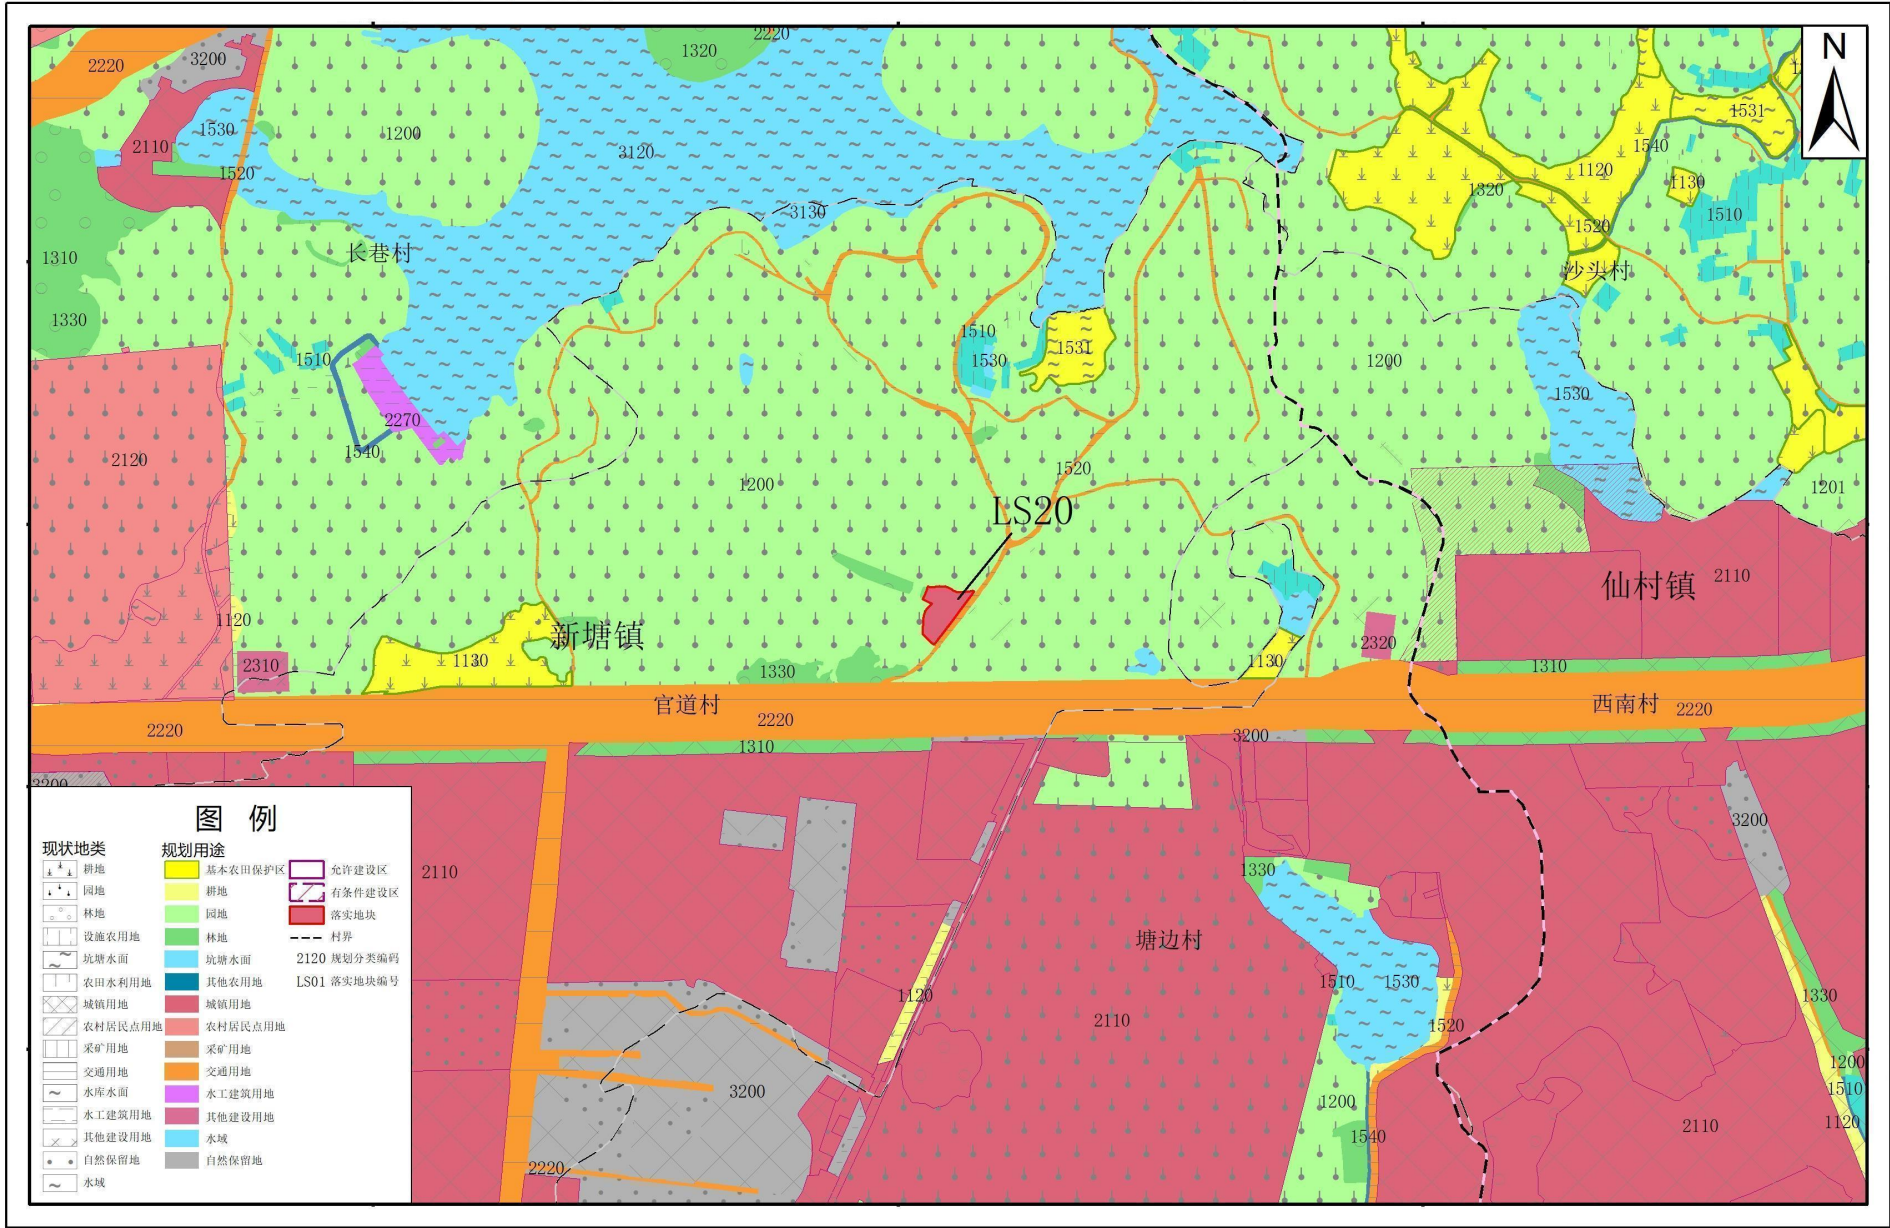


2000国家大地坐标系
1985国家高程基准

1: 10000

广州市规划和自然资源局增城区分局
二〇二三年七月

广州市增城区落实地块土地利用规划图（落实后）（LS21-LS24）

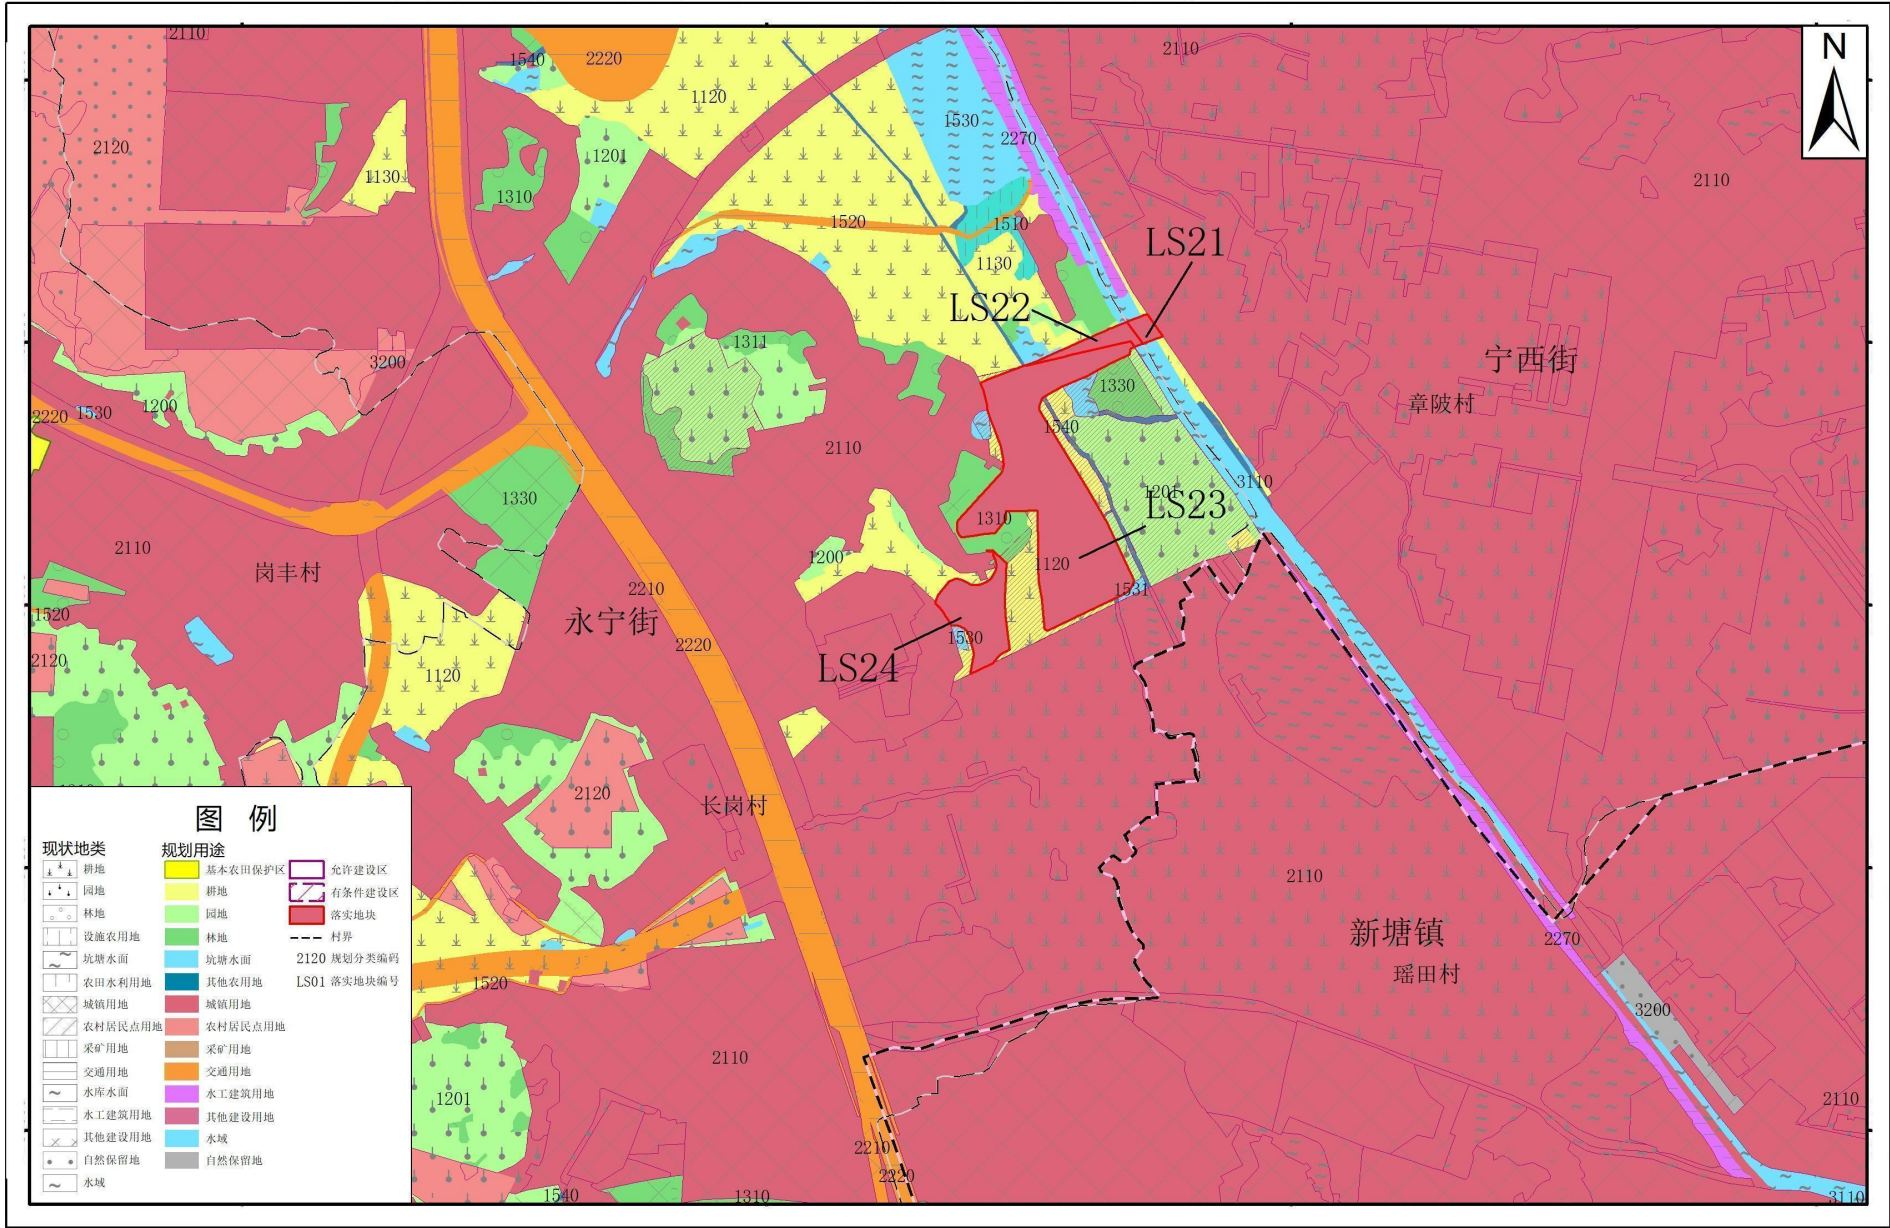


2000国家大地坐标系
1985国家高程基准

1: 10000

广州市规划和自然资源局增城区分局
二〇二三年七月

广州市增城区落实地块土地利用规划图（落实后）（LS25）

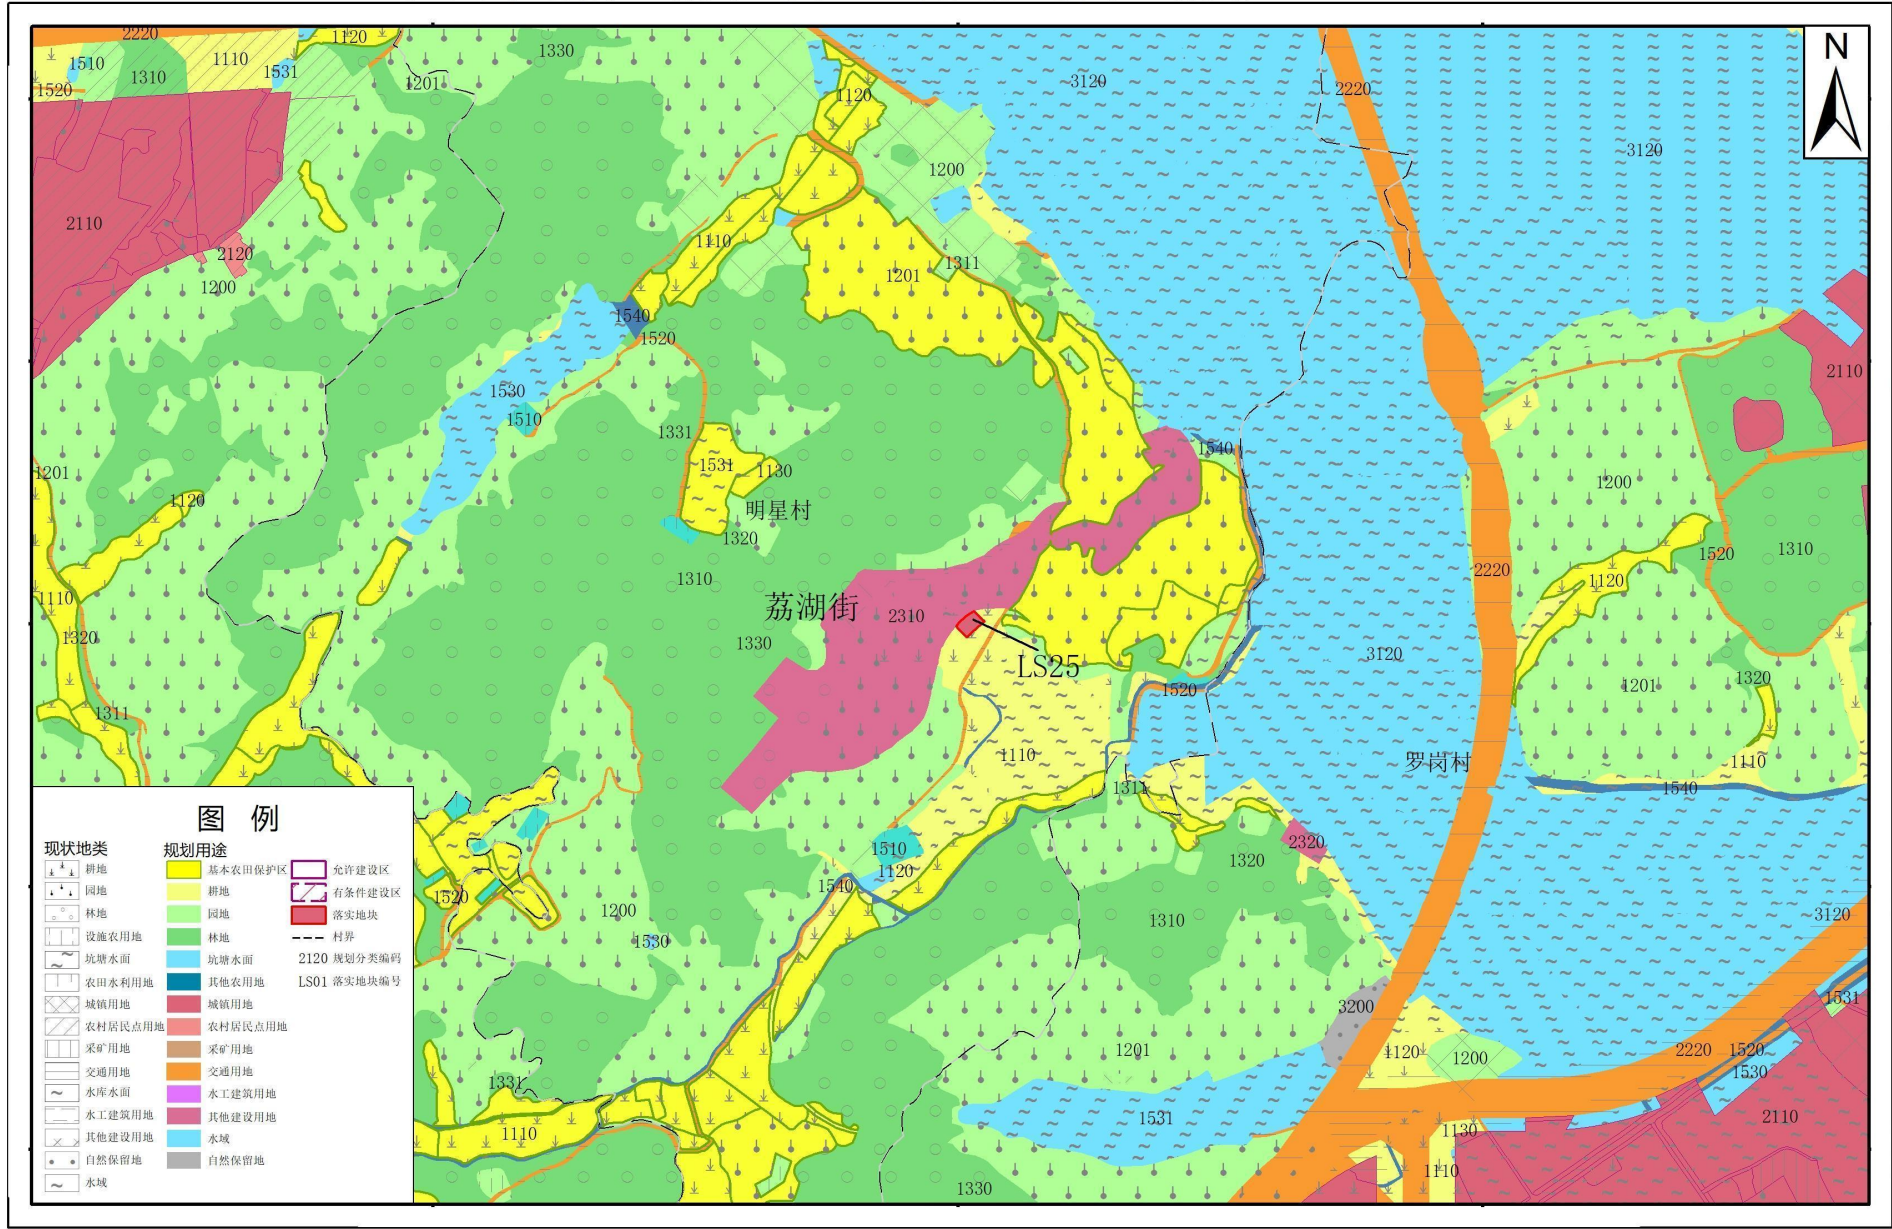

2000国家大地坐标系
1985国家高程基准

1: 10000

广州市规划和自然资源局增城区分局
二〇二三年七月