



广州市增城区落实地块土地利用规划图(落实前) (LS01-02)

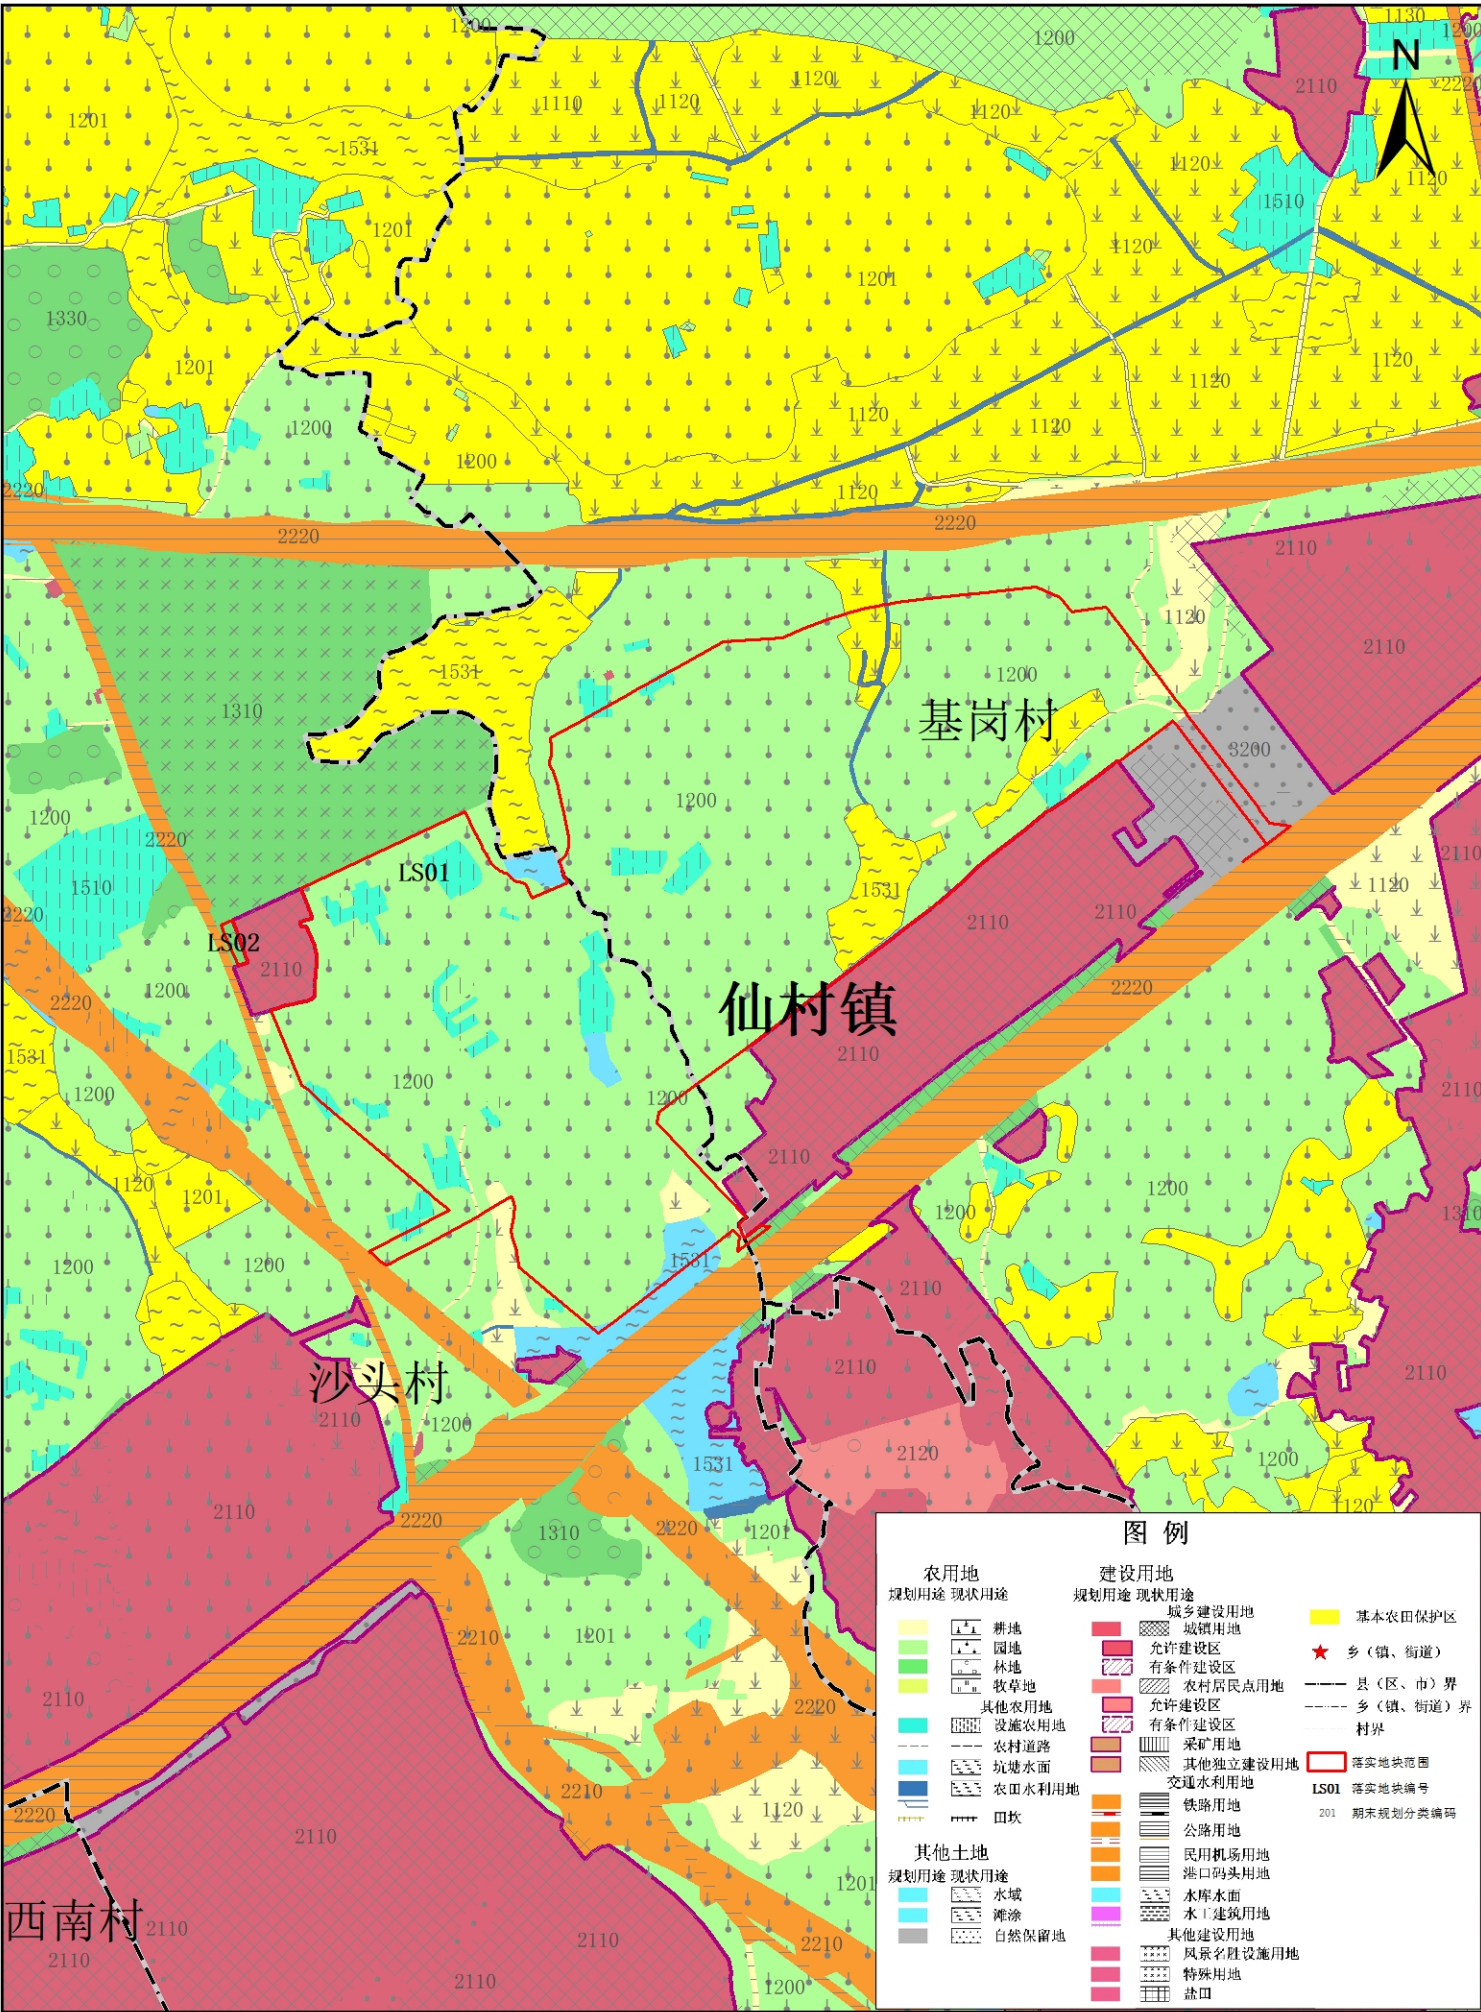


村界仅供参考，不作为权属依据

广州市增城区落实地块土地利用规划图(落实后) (LS01-02)

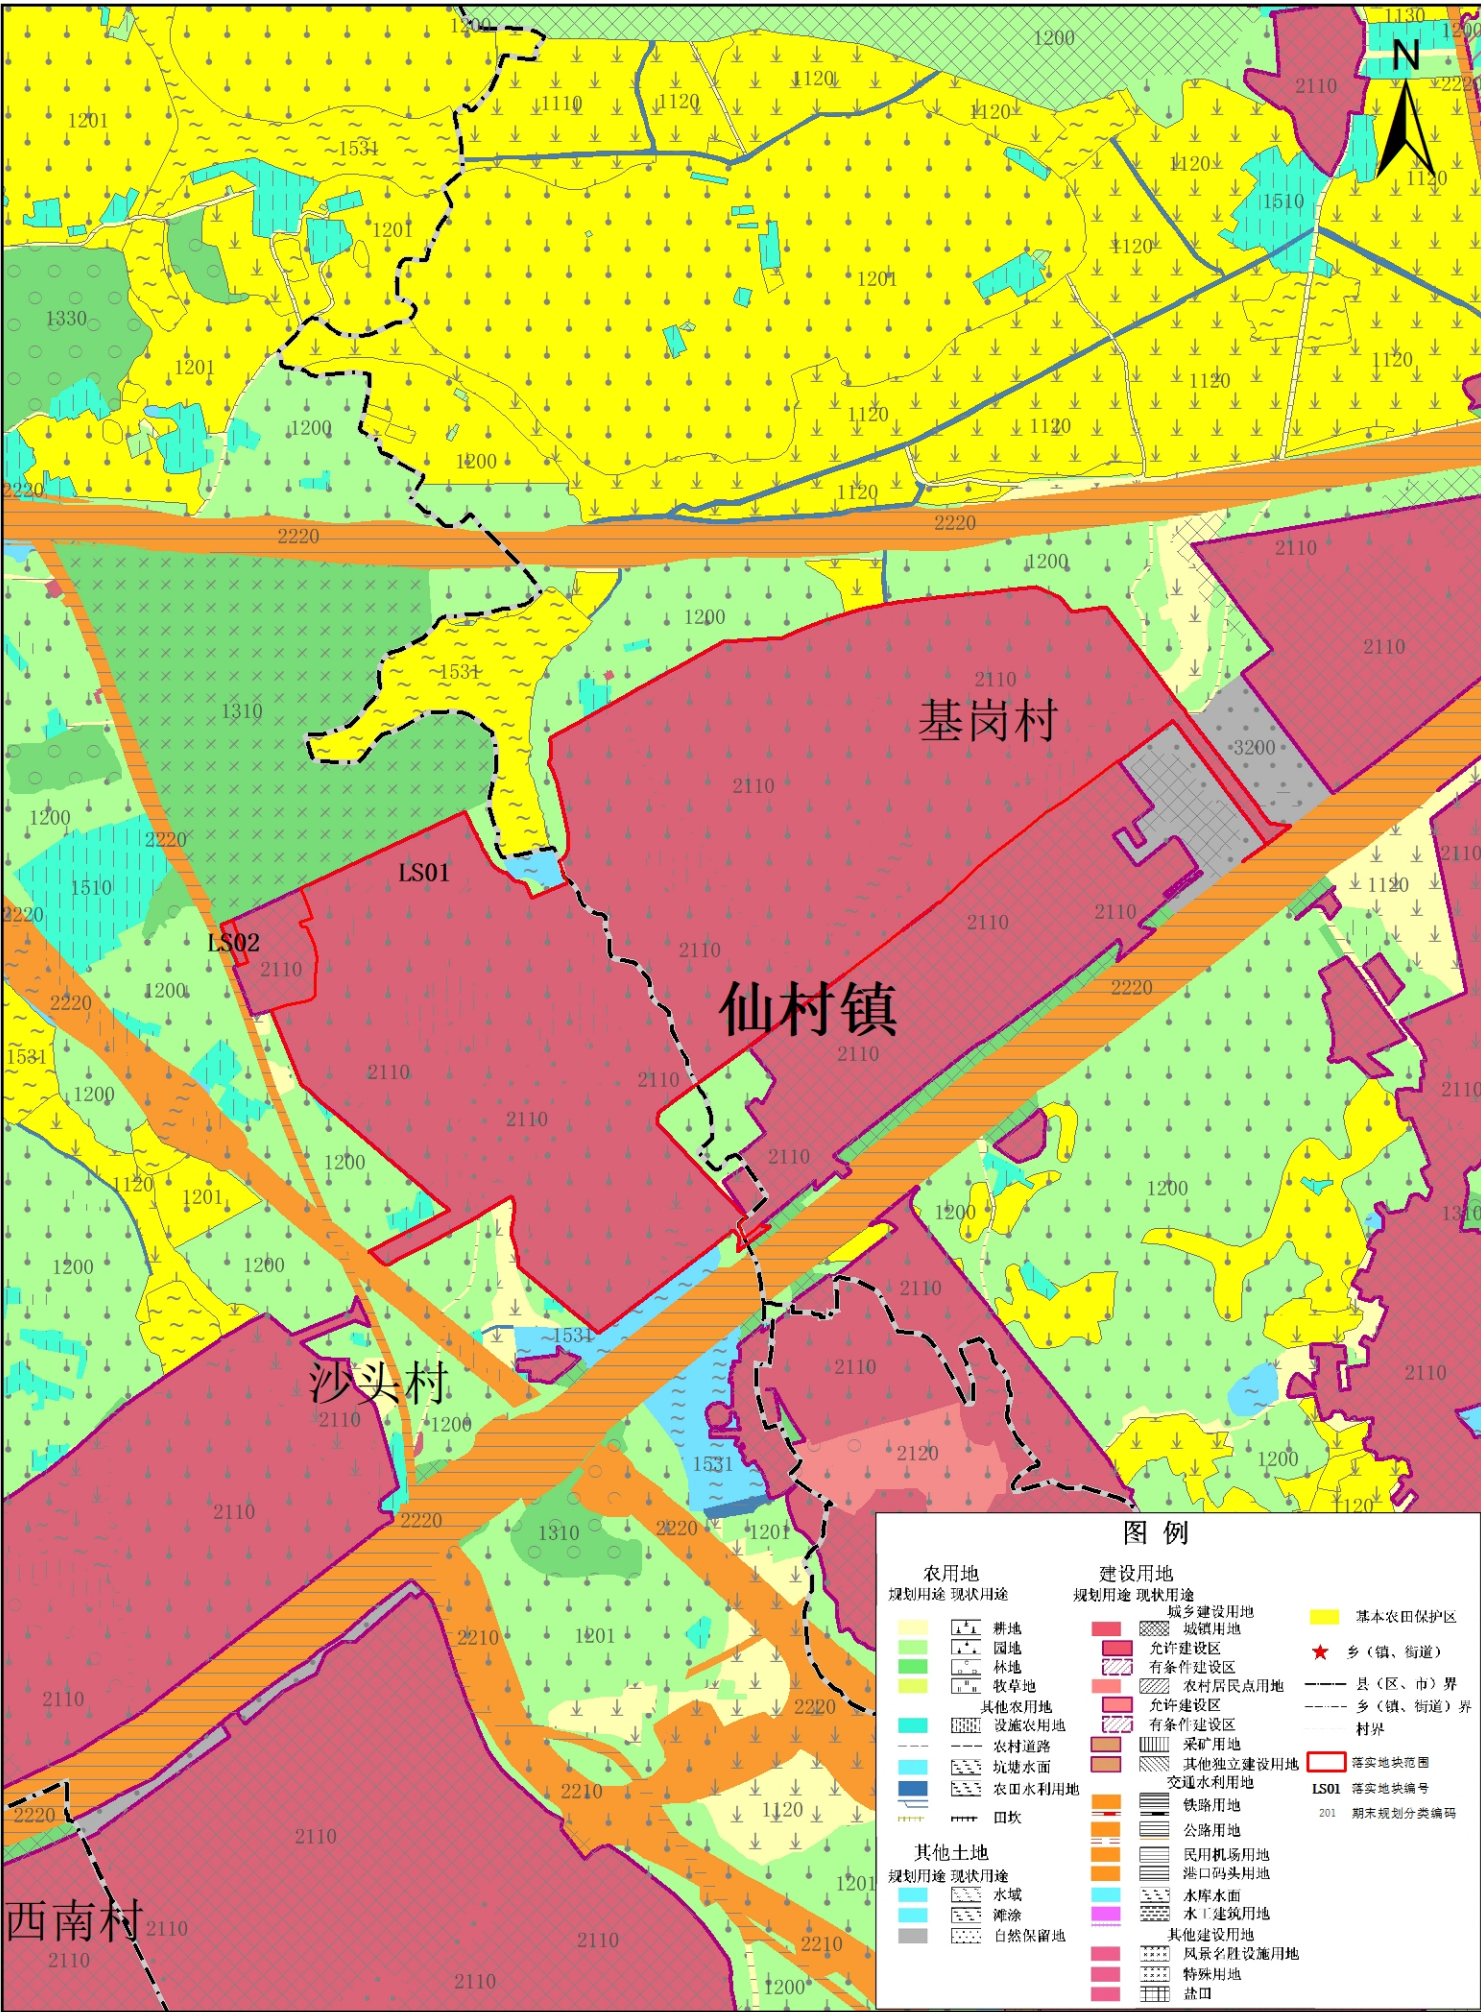


村界仅供参考，不作为权属依据

广州市增城区落实地块土地利用规划图(落实前) (LS03)

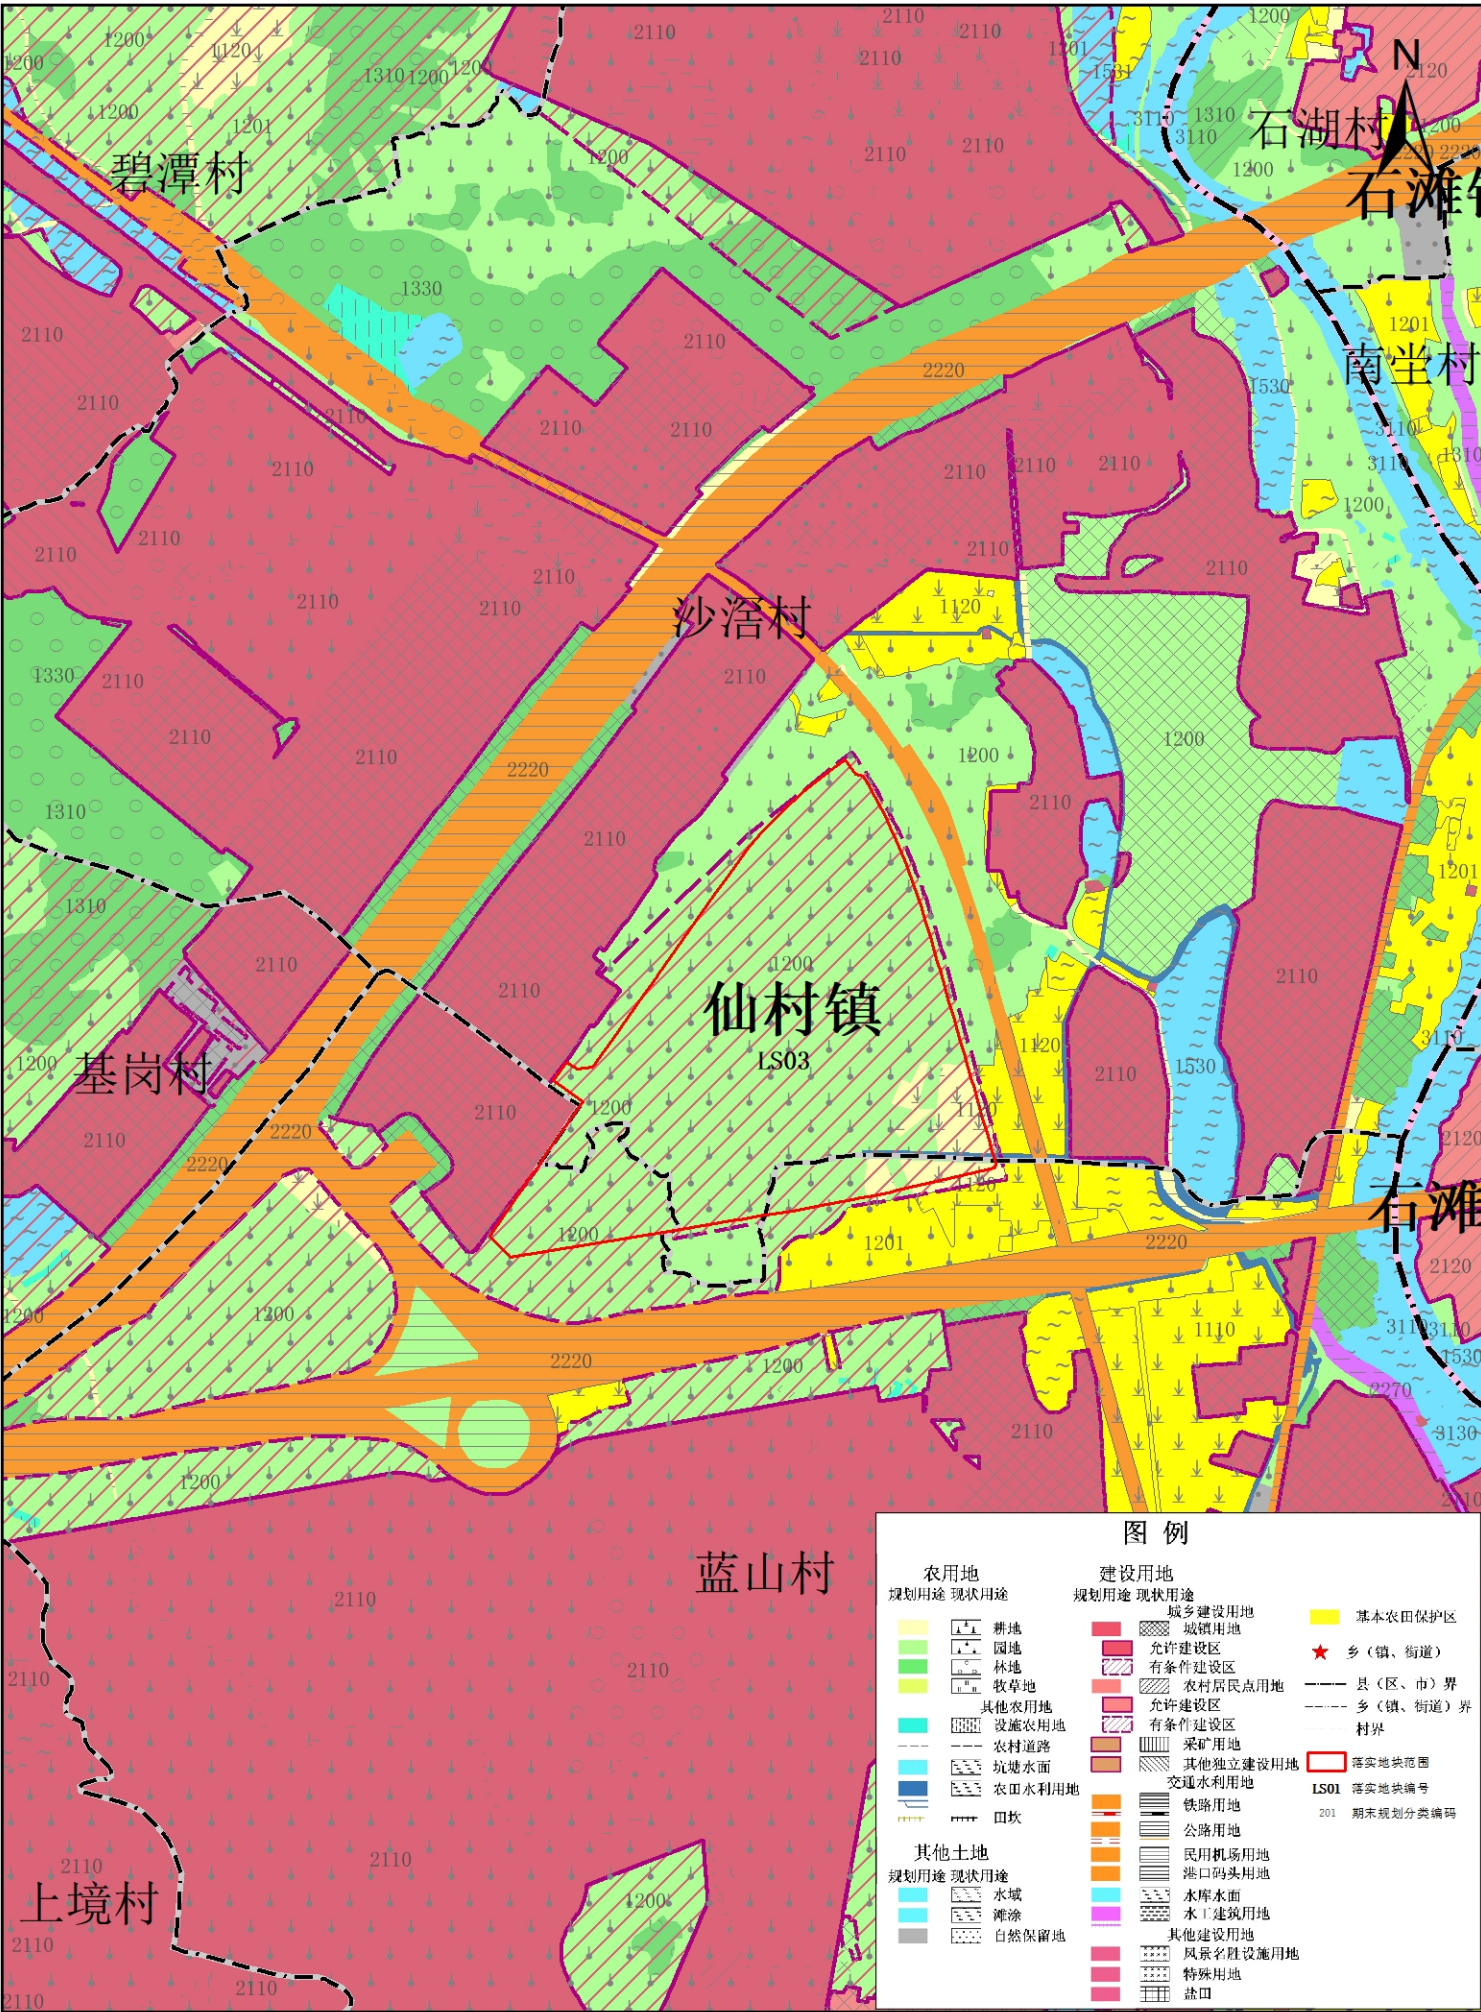


村界仅供参考, 不作为权属依据

广州市增城区落实地块土地利用规划图(落实后) (LS03)

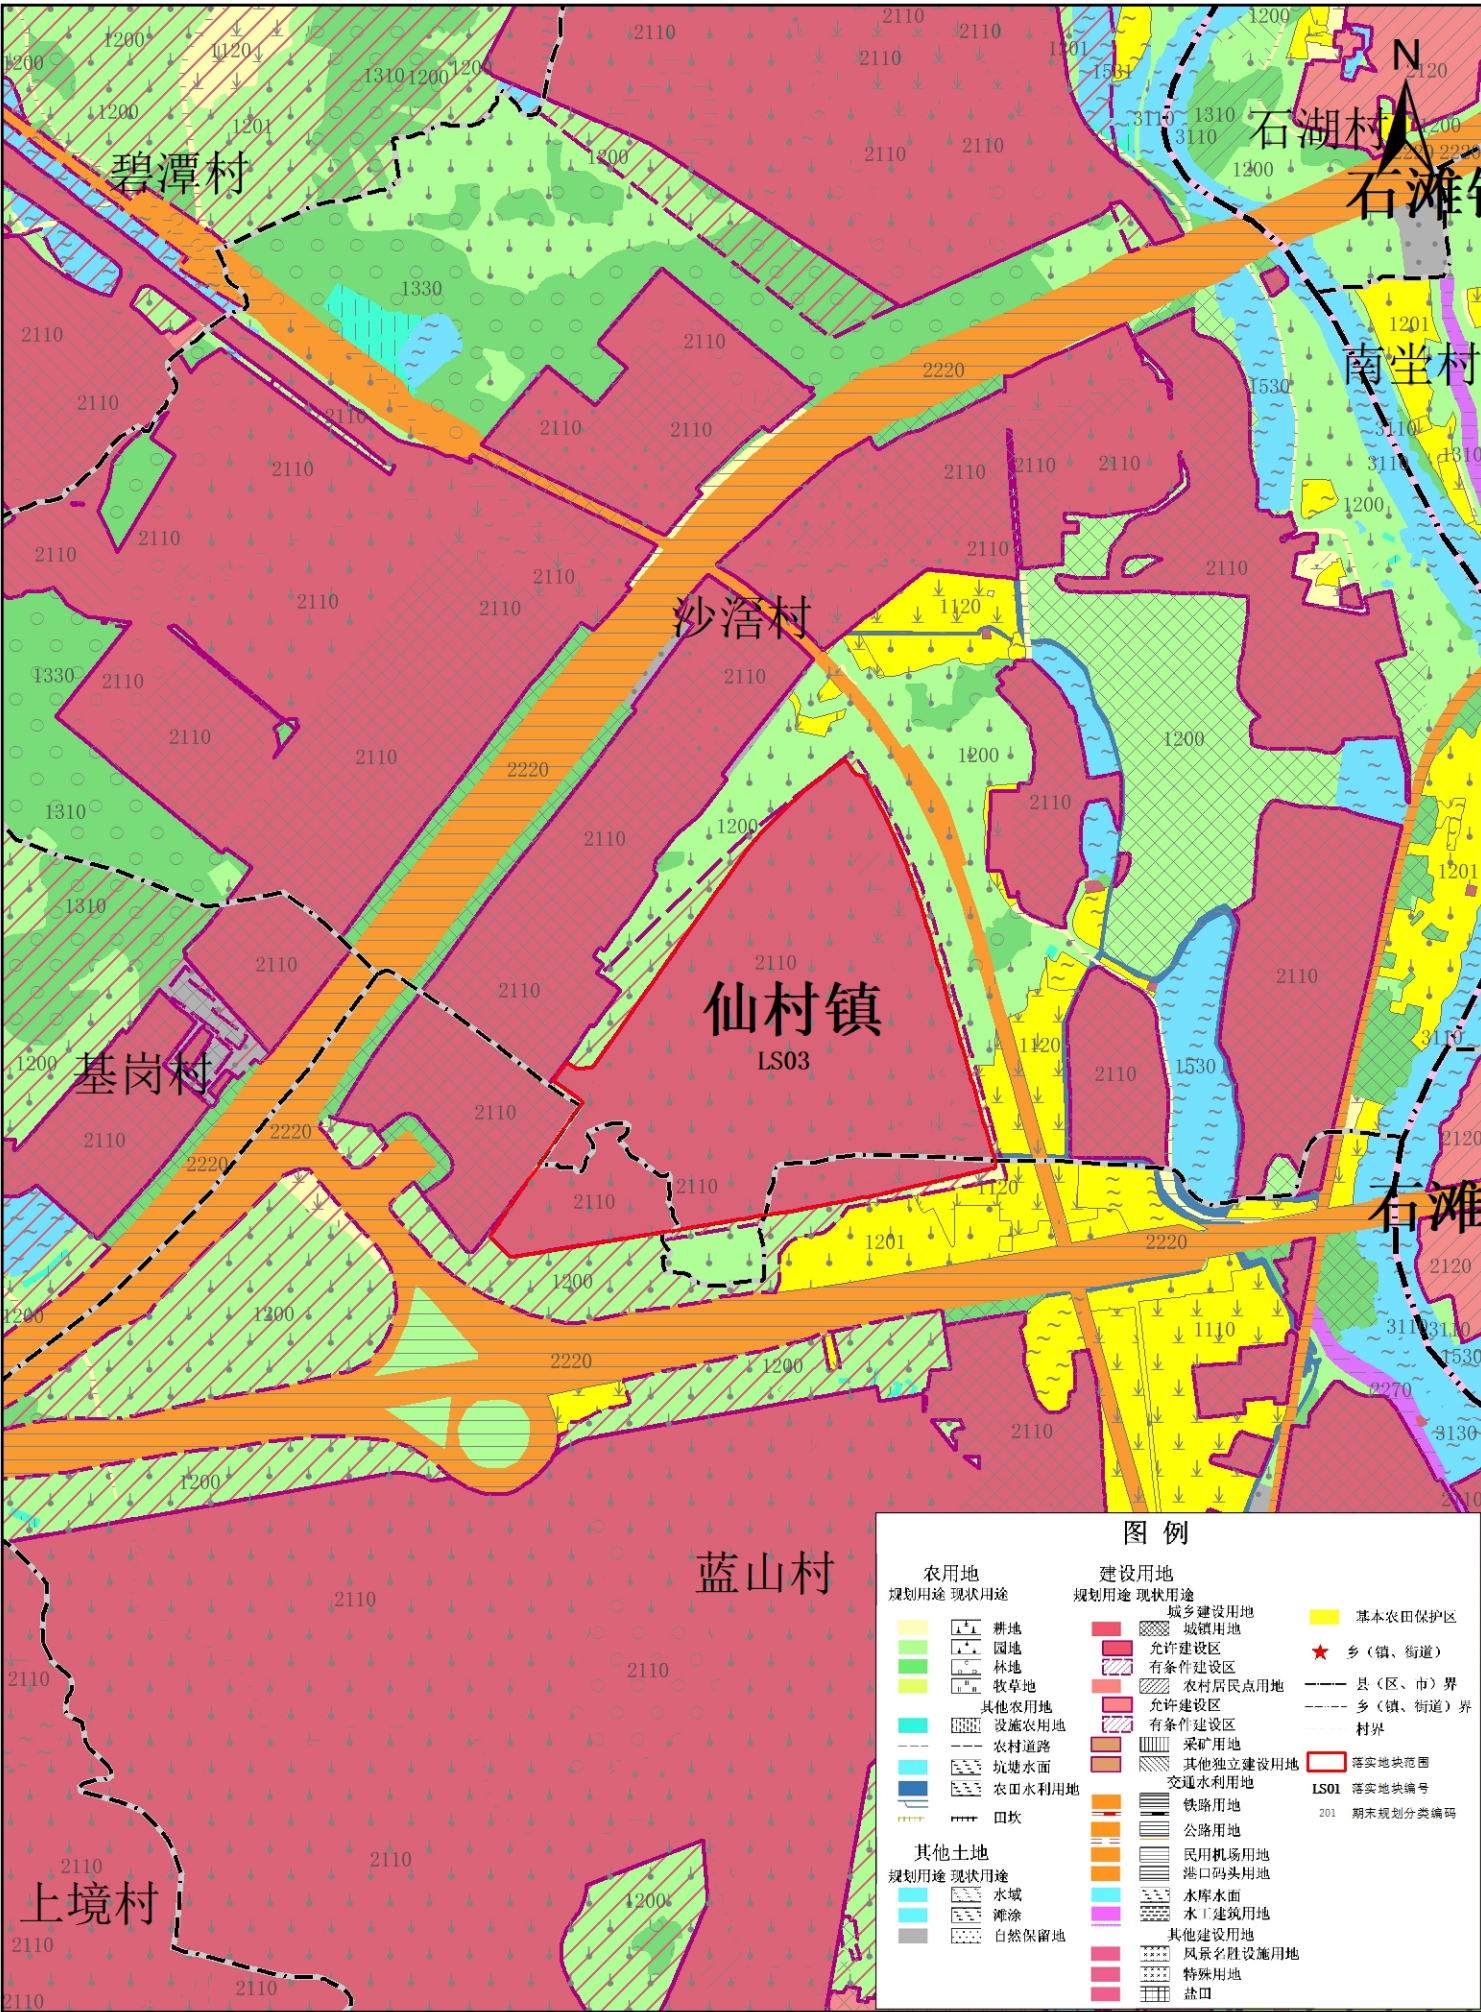


村界仅供参考, 不作为权属依据

广州市增城区落实地块土地利用规划图(落实前) (LS04-05)

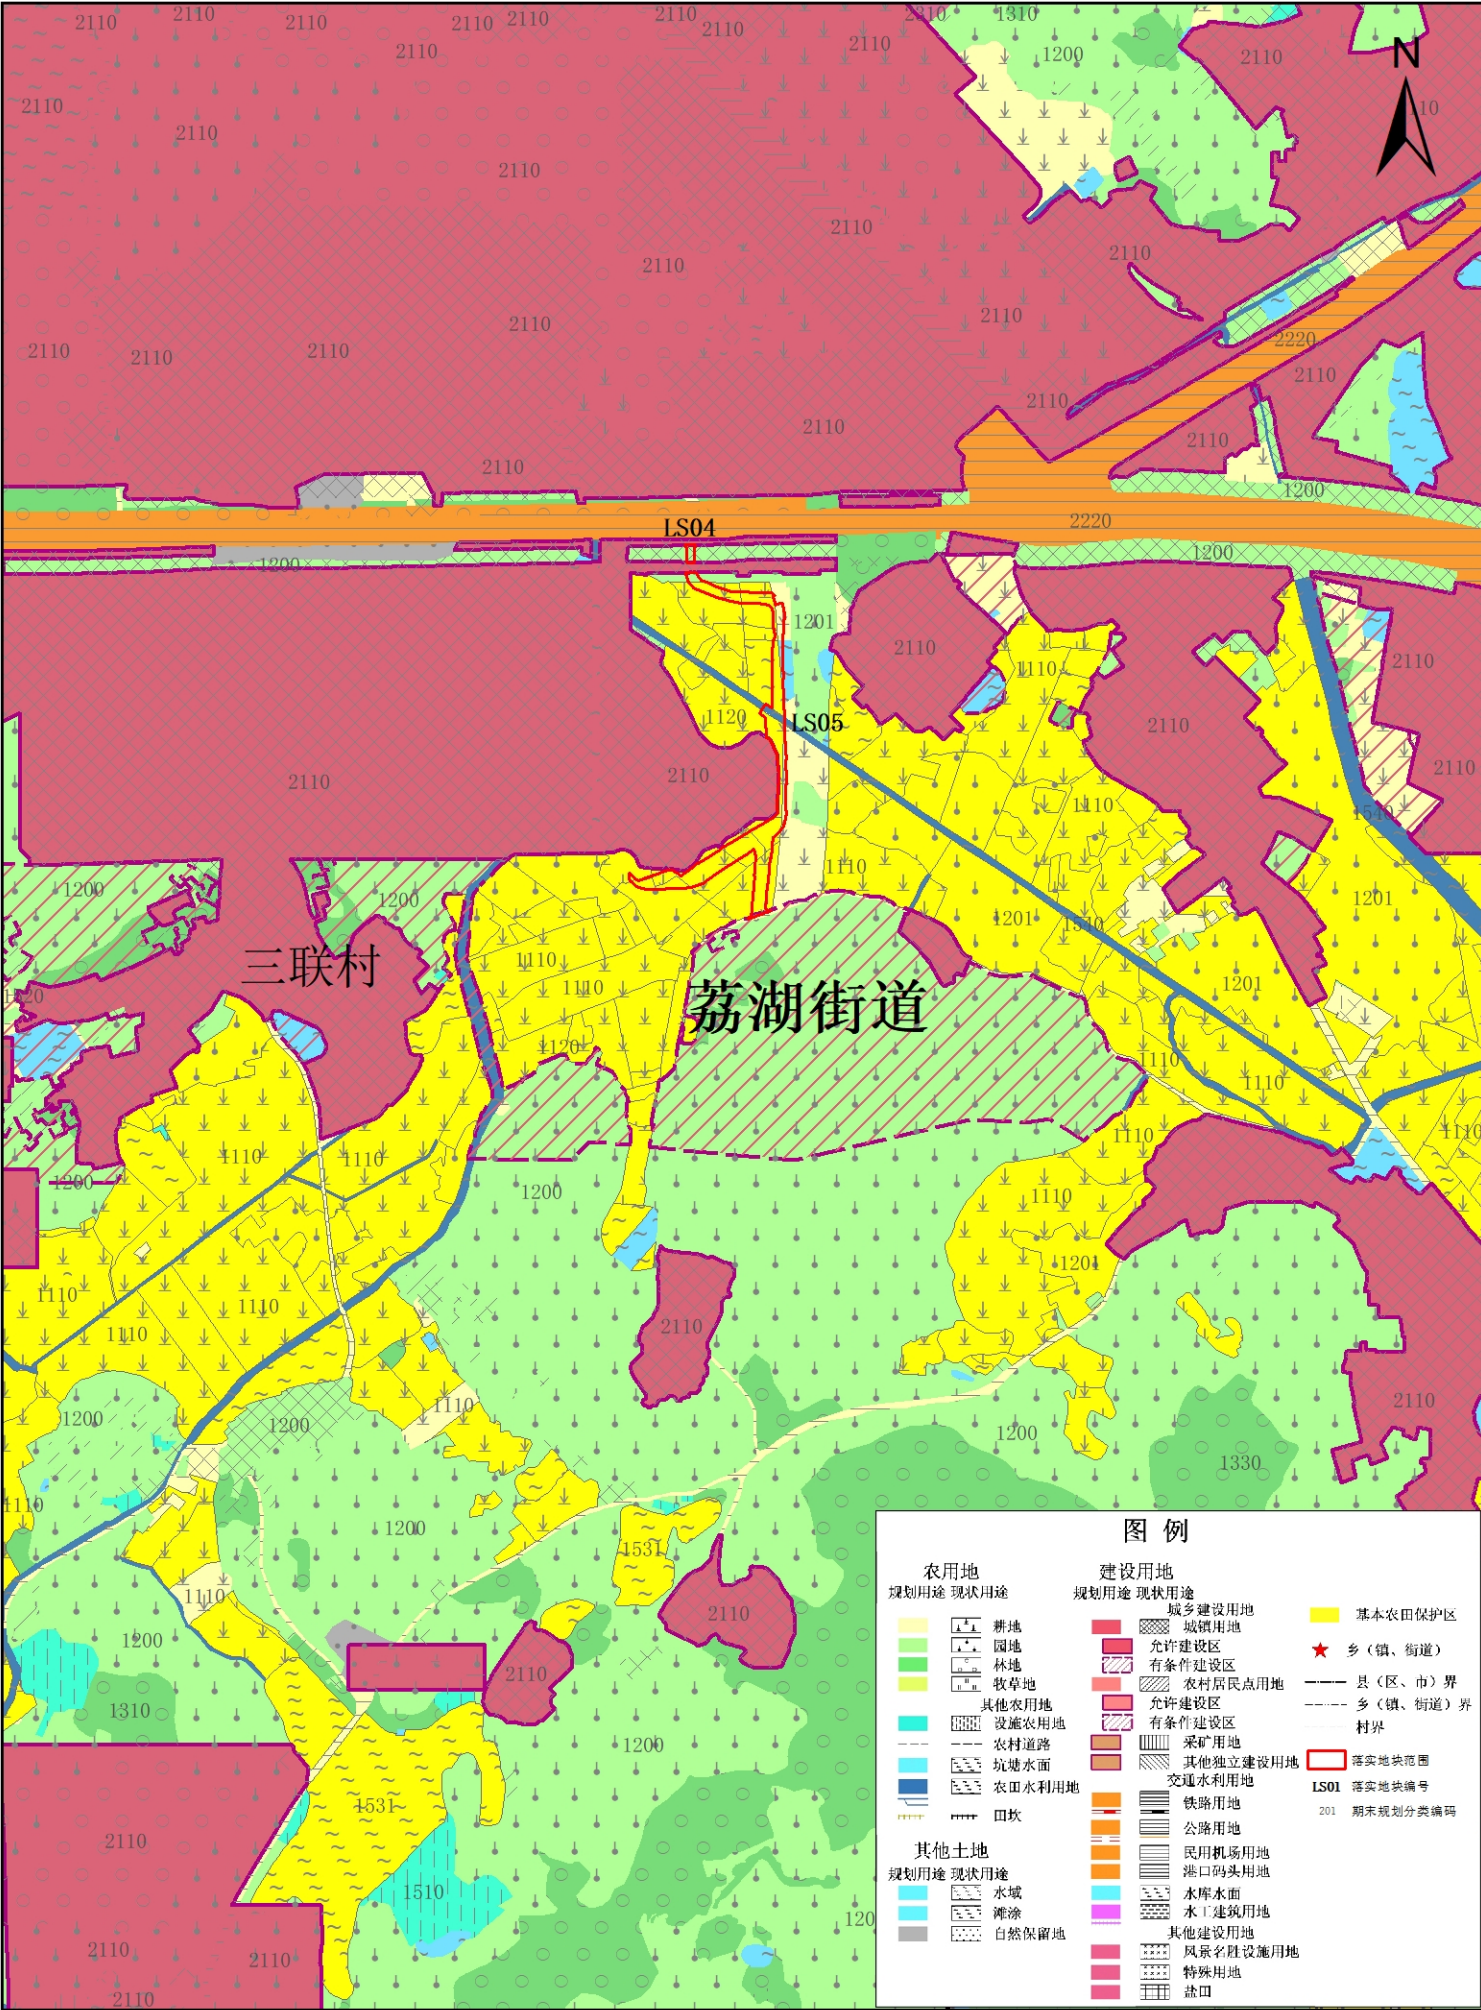

村界仅供参考，不作为权属依据

广州市增城区落实地块土地利用规划图(落实后) (LS04-05)

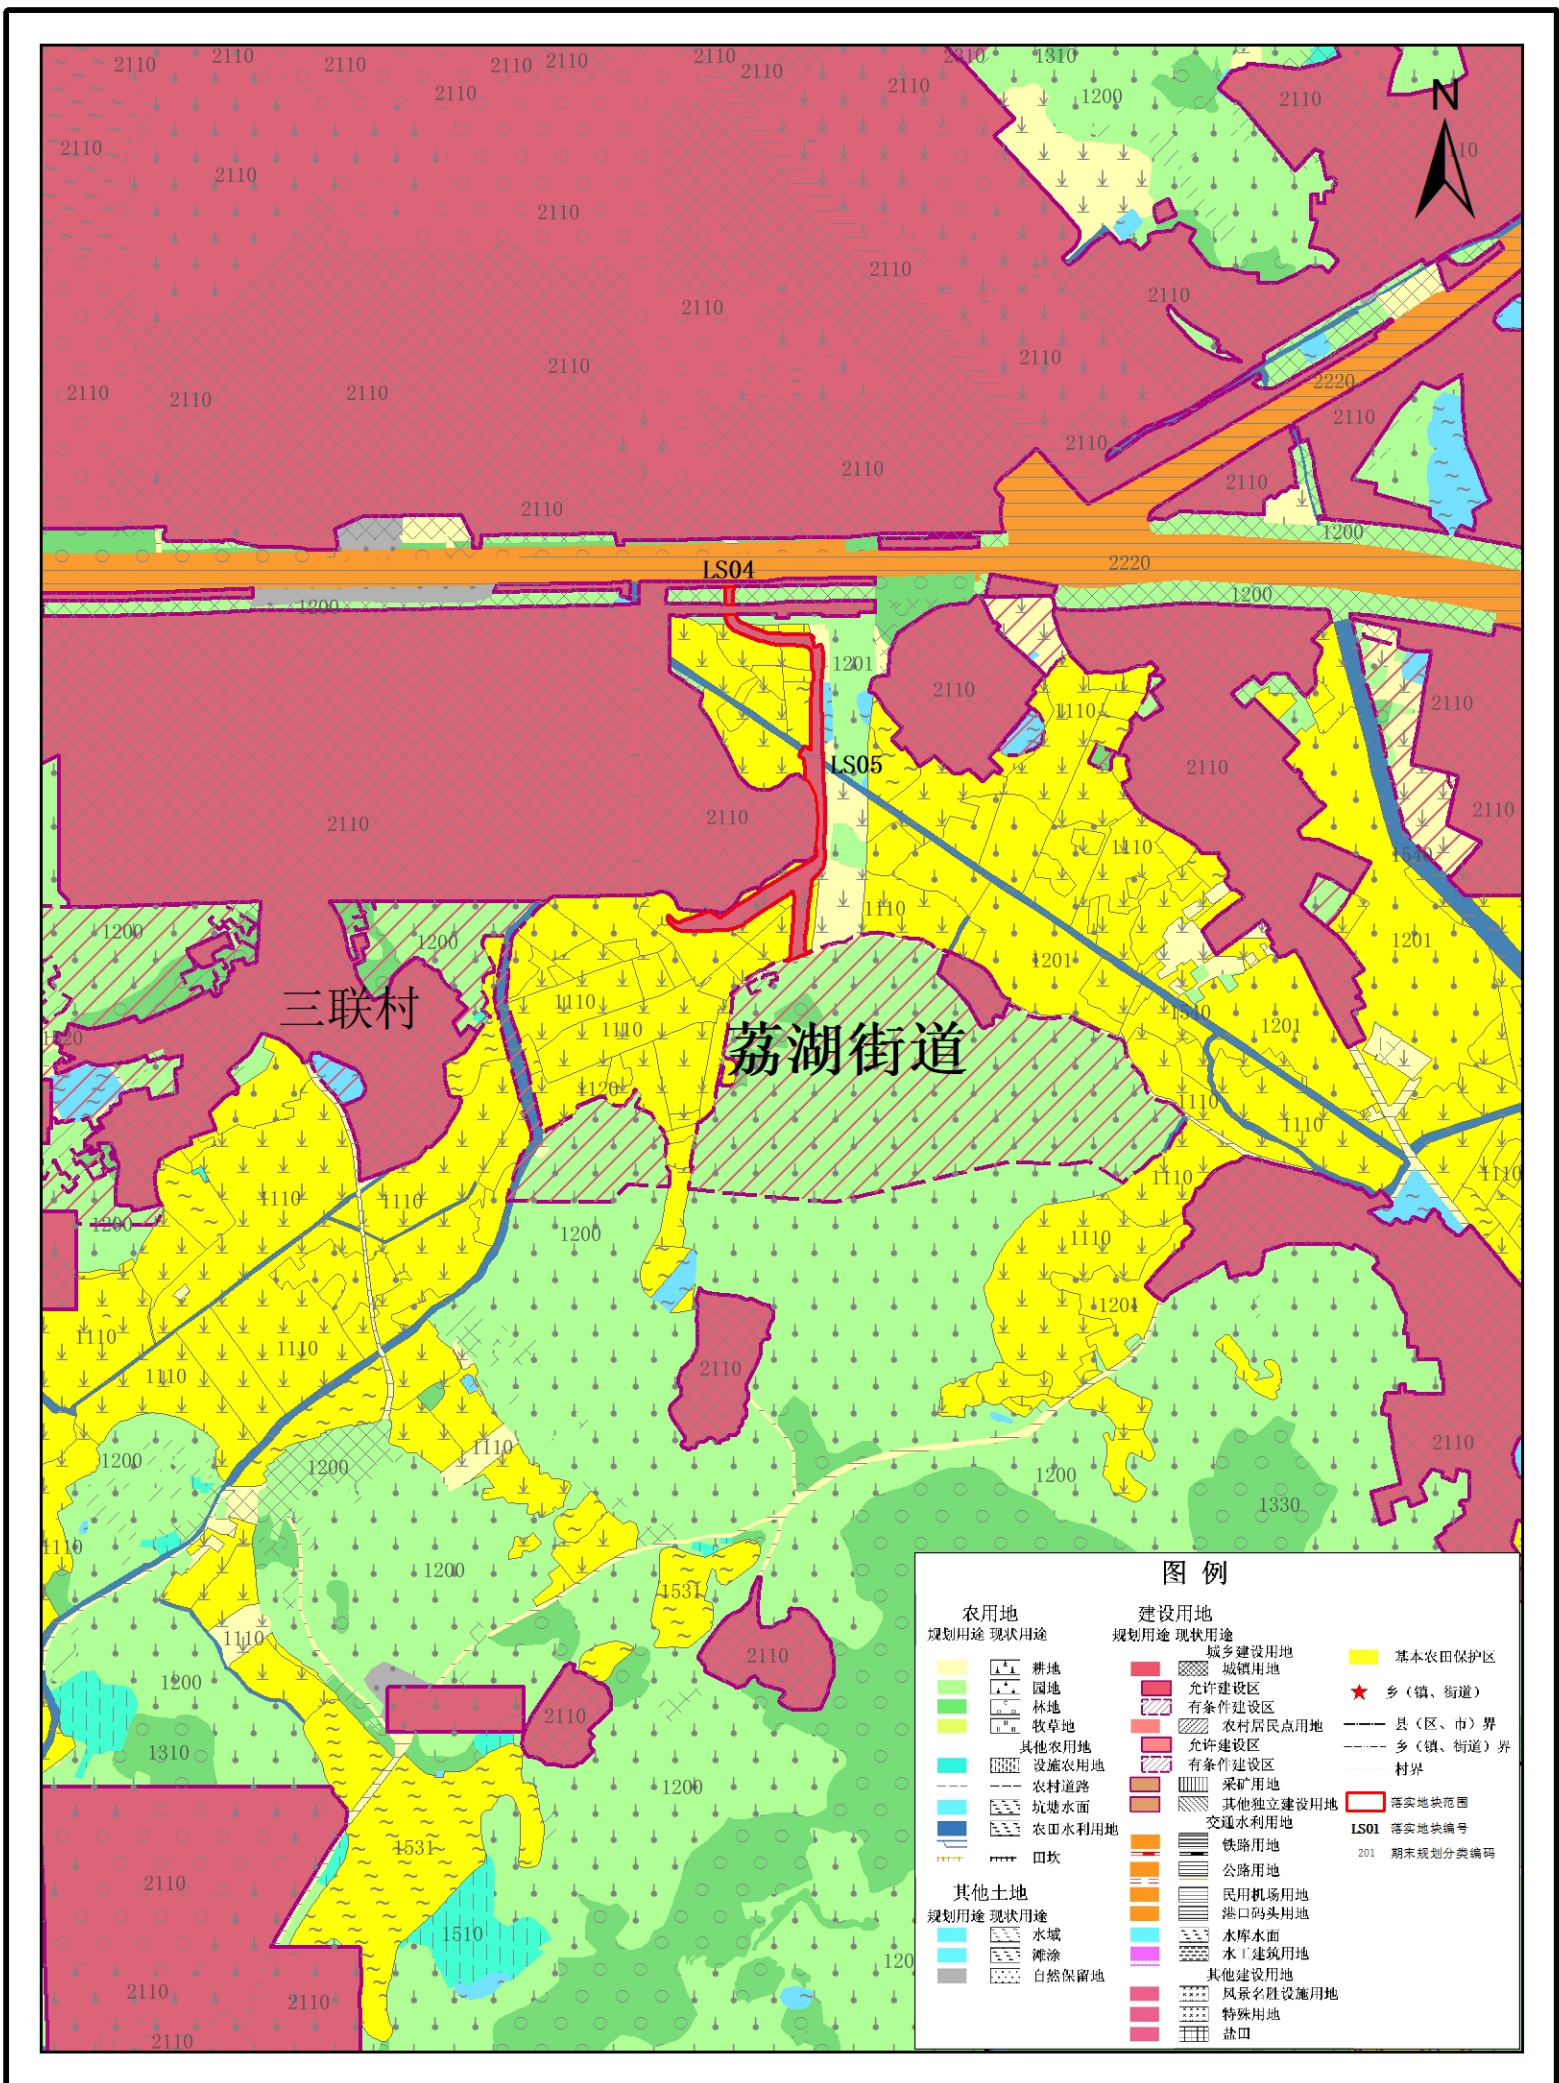

村界仅供参考, 不作为权属依据

1:10,000

二〇二三年八月
编制