


中ZG2023026号广州市增城区土地开发储备中心征地示意图

土地坐落:广州市增城区中新镇坑贝村

用地面积: 26462.16平方米 2.6462公顷

N
1:2000

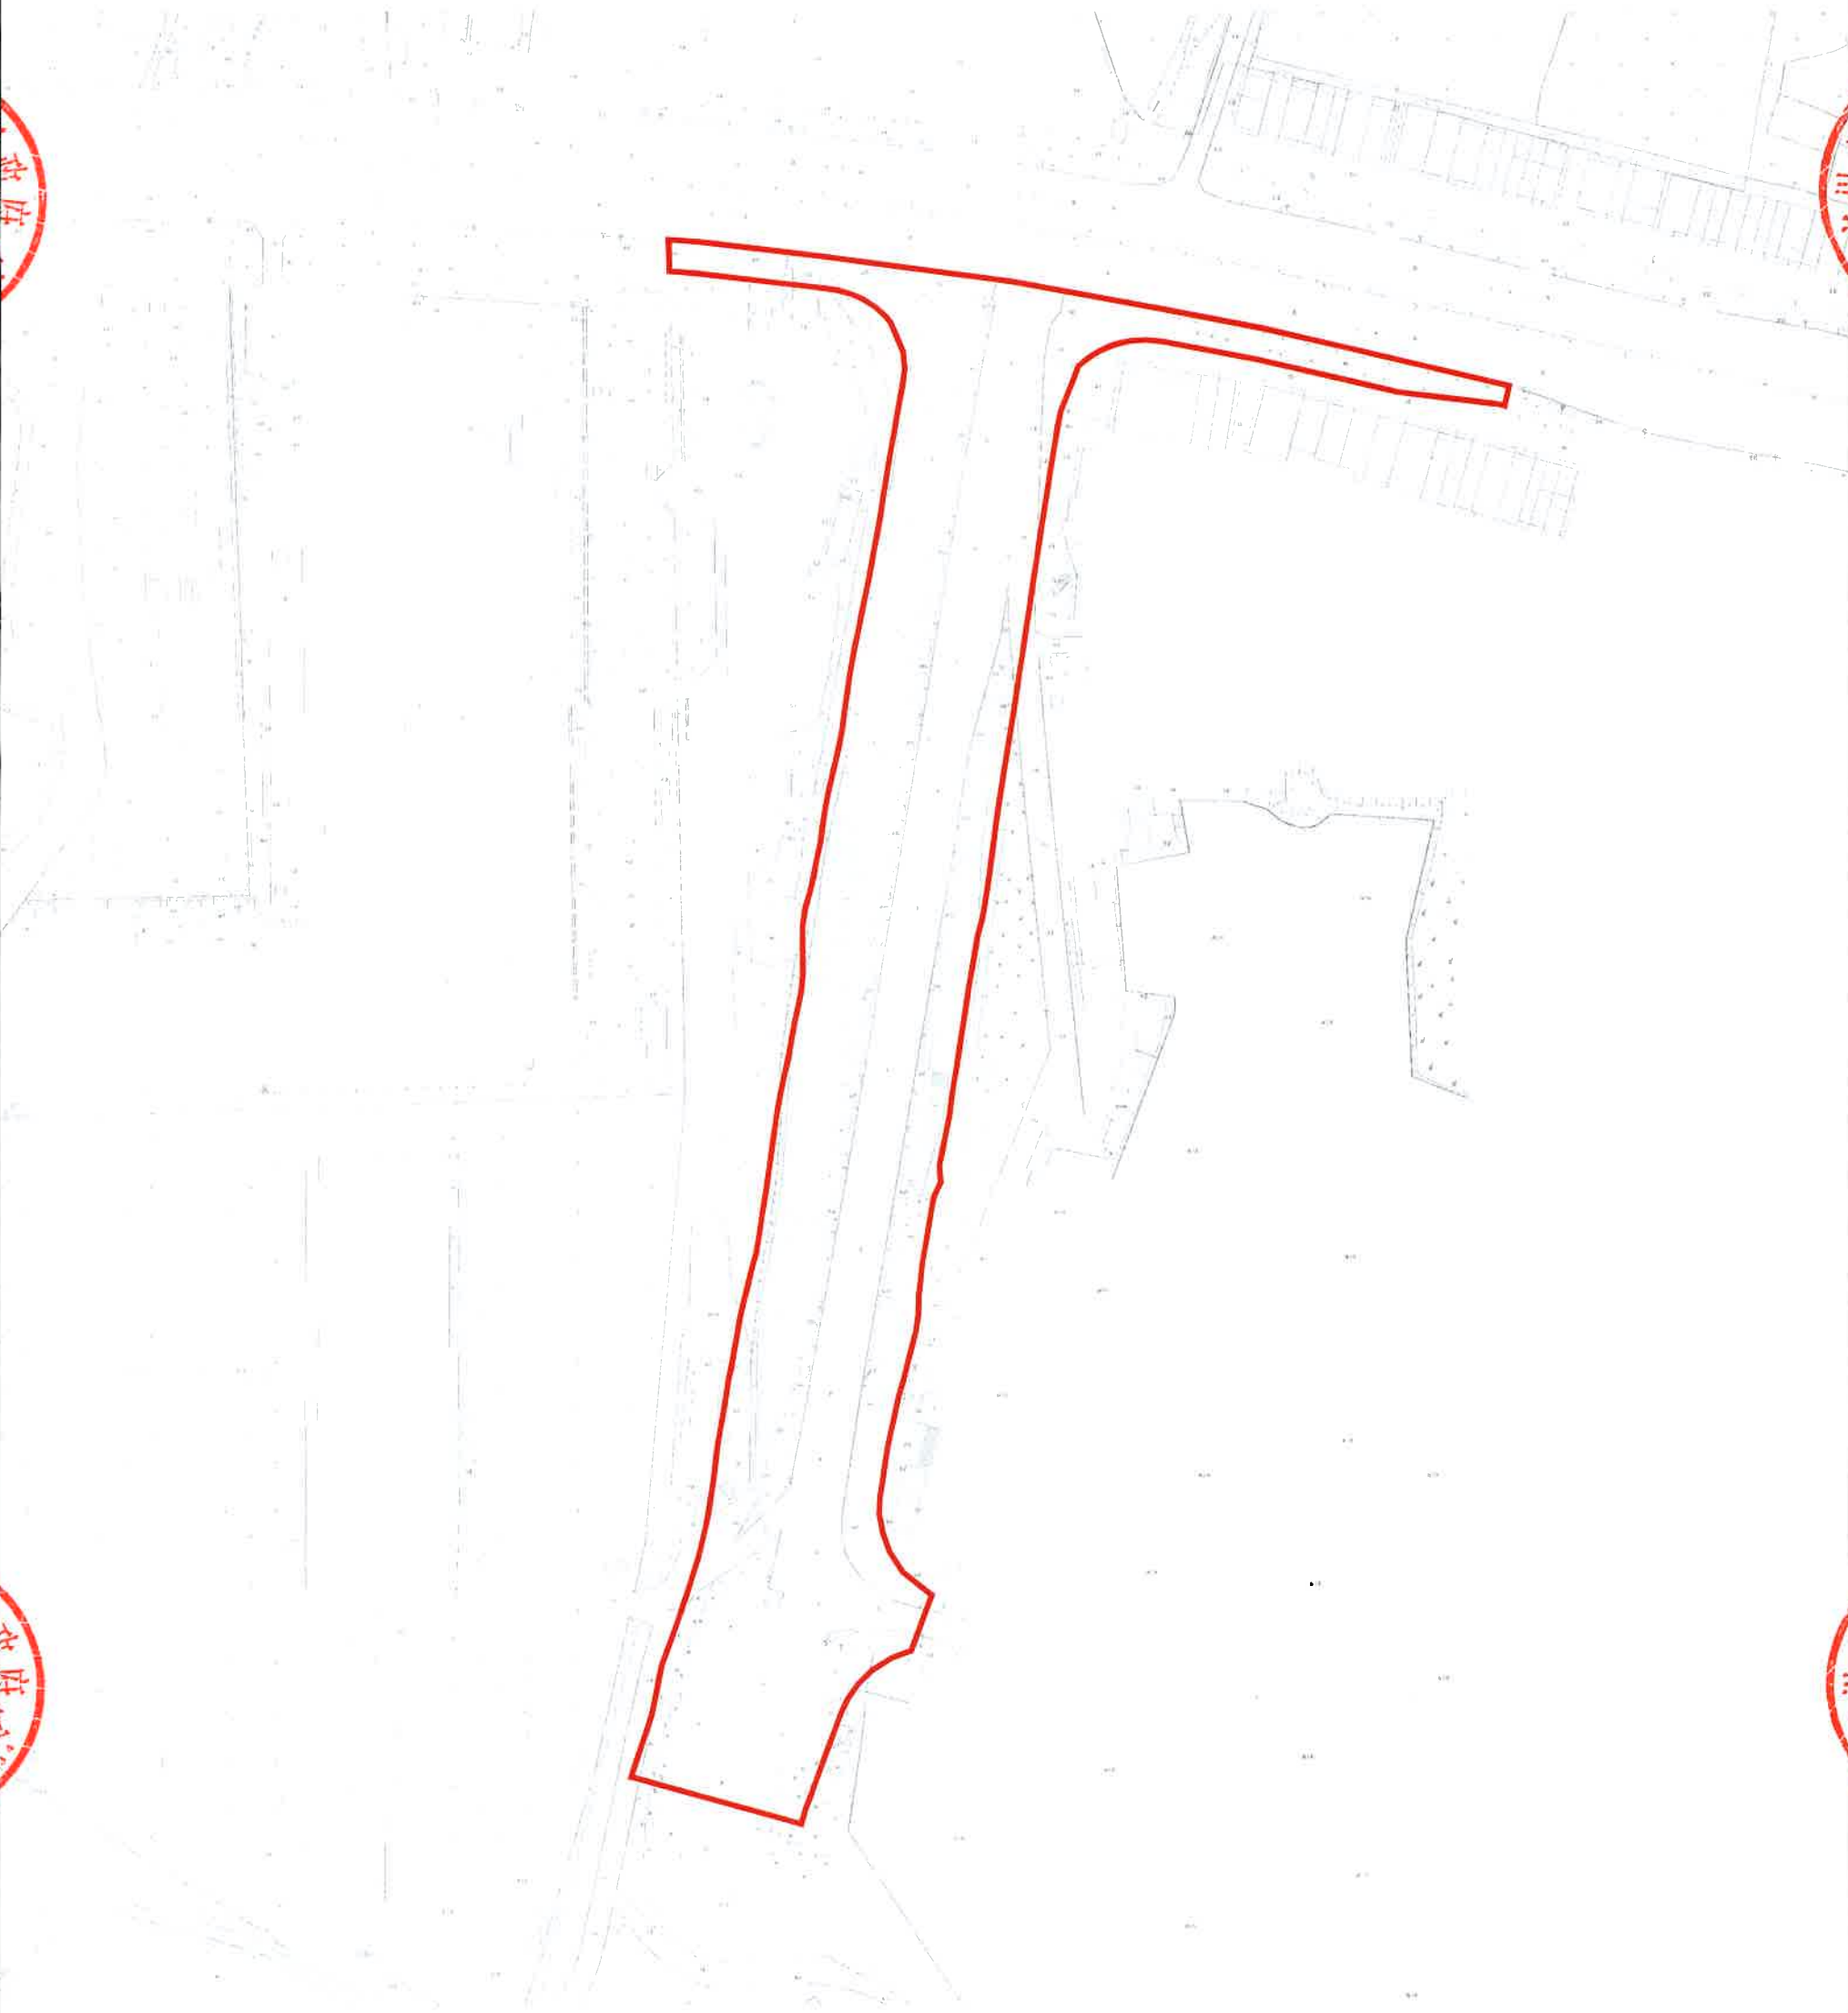

中ZG2023027号广州市增城区土地开发储备中心征地示意图

土地坐落：广州市增城区中新镇坑贝村

用地面积：2646.22平方米 0.2646公顷

