

宁西ZG2023094号广州市增城区土地开发储备中心征地示意图


土地坐落:广州市增城区宁西街湖中村

红线范围总面积: 1081.08平方米 合0.1081公顷

N

1:500

广州市增城区  
征地专用章

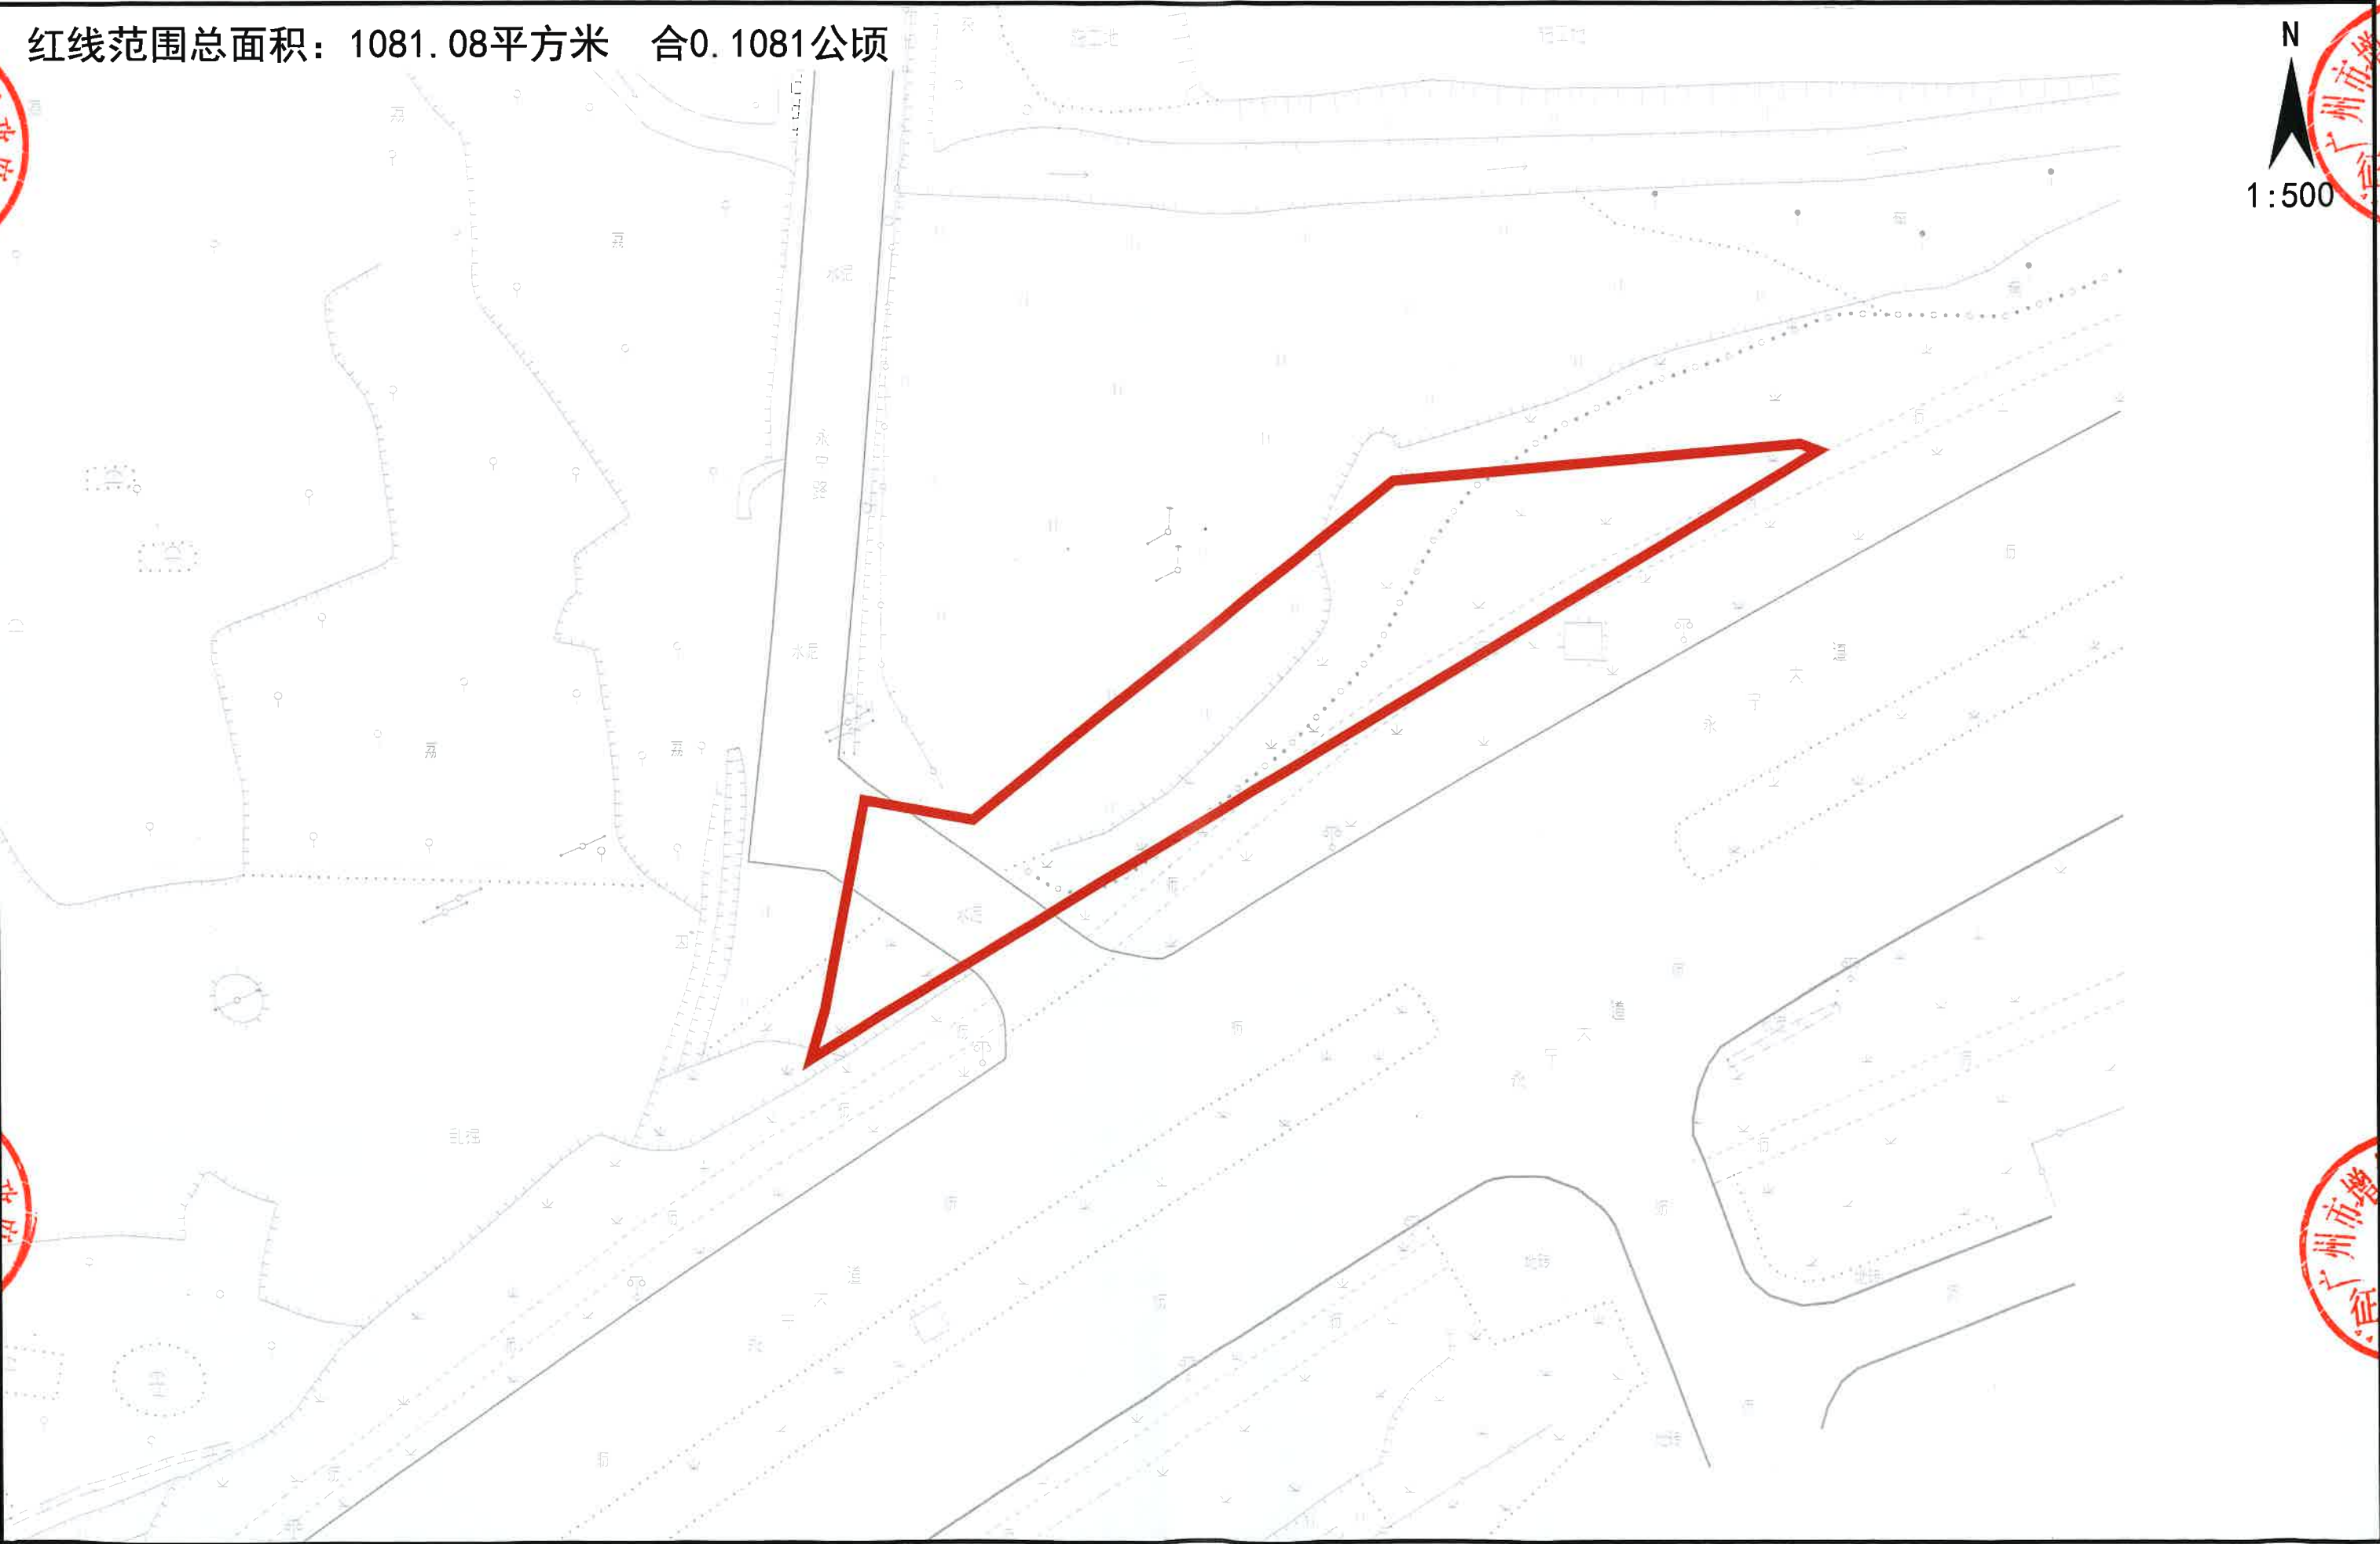

宁西ZG2023095号广州市增城区土地开发储备中心征地示意图

土地坐落：广州市增城区宁西街湖中村

红线范围总面积：108.00平方米 合0.0108公顷

