

宁西ZG2023096号广州市增城区土地开发储备中心征地示意图


土地坐落:广州市增城区宁西街章陂村

红线范围总面积: 34477.94平方米 合3.4478公顷

[注: B区面积: 24304.65平方米 D区面积: 2223.14平方米 E区面积: 60.62平方米 F区面积: 964.27平方米
G区面积: 28.56平方米 H区面积: 2366.76平方米 I区面积: 21.65平方米 J区面积: 2348.16平方米
K区面积: 1280.87平方米 L区面积: 243.60平方米 M区面积: 218.36平方米 N区面积: 417.30平方米]

红线范围总面积=B区面积+D区面积+E区面积+F区面积+G区面积+H区面积+I区面积+J区面积+K区面积+L区面积+M区面积+N区面积]

N
1:4000

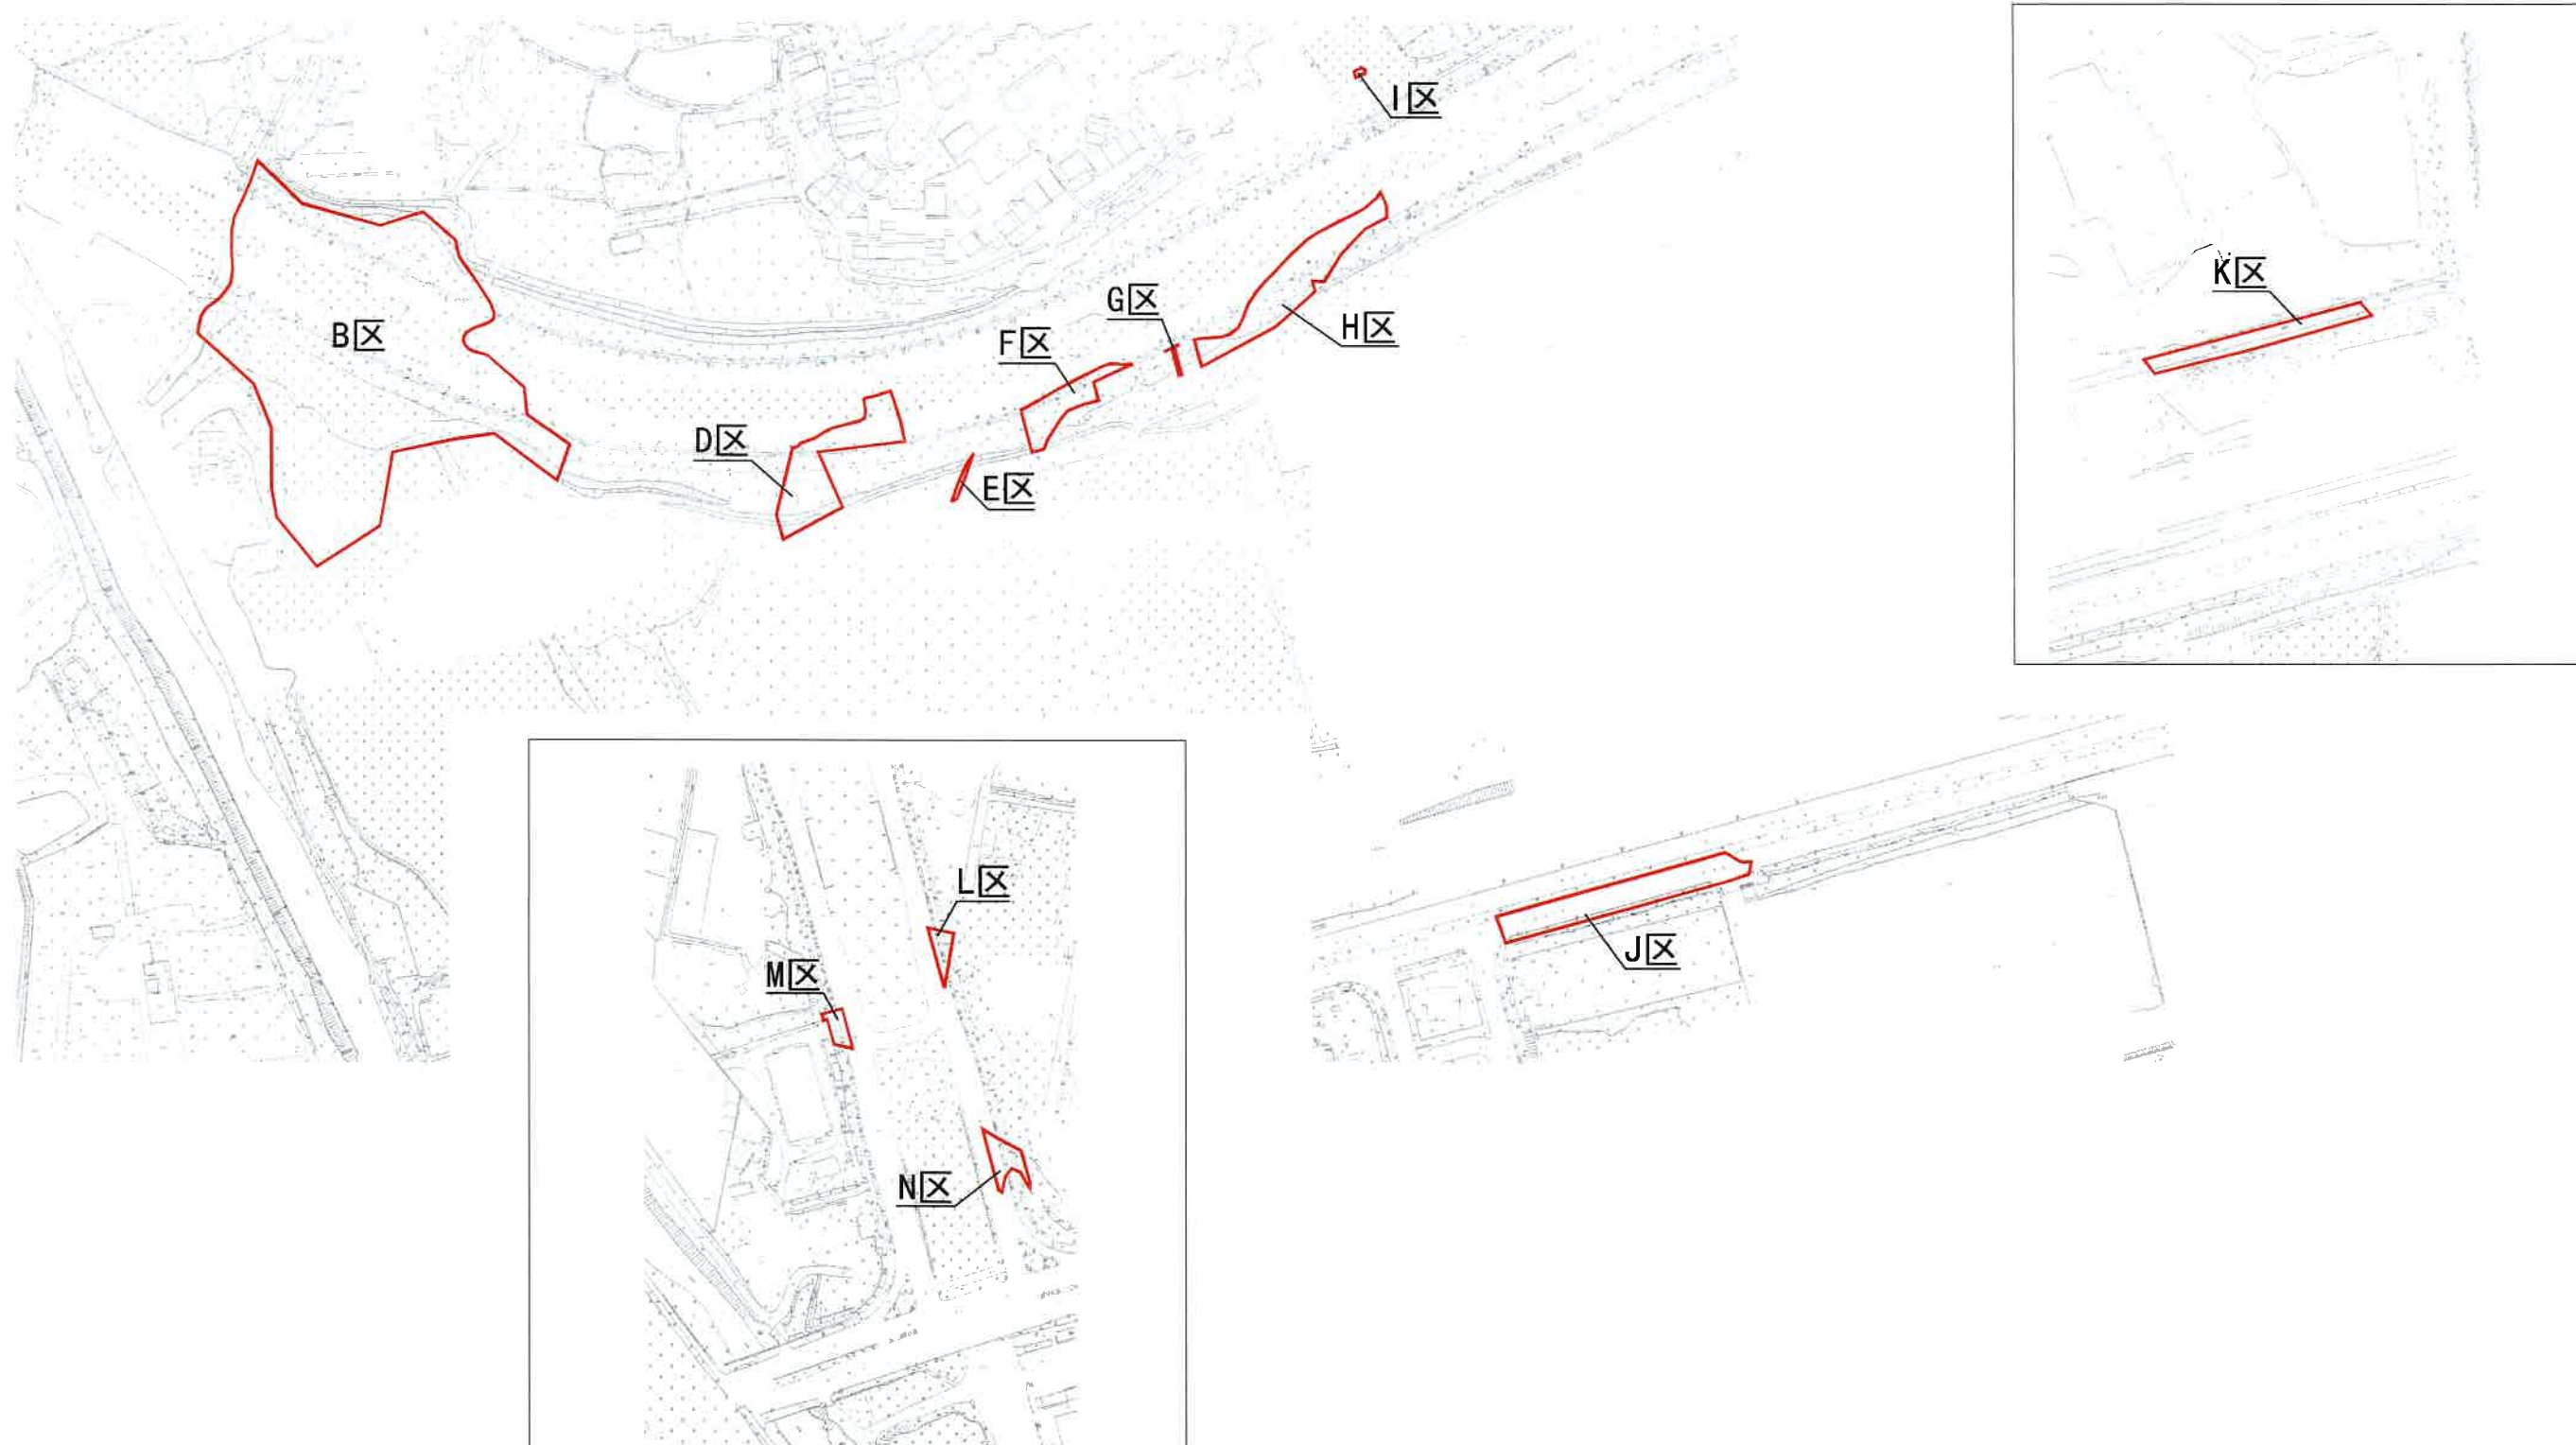

宁西ZG2023097号广州市增城区土地开发储备中心征地示意图

土地坐落:广州市增城区宁西街章陂村

红线范围总面积: 3448.00平方米 合0.3448公顷

