



广州市增城区落实地块土地利用规划图(落实前) (LS01-02)

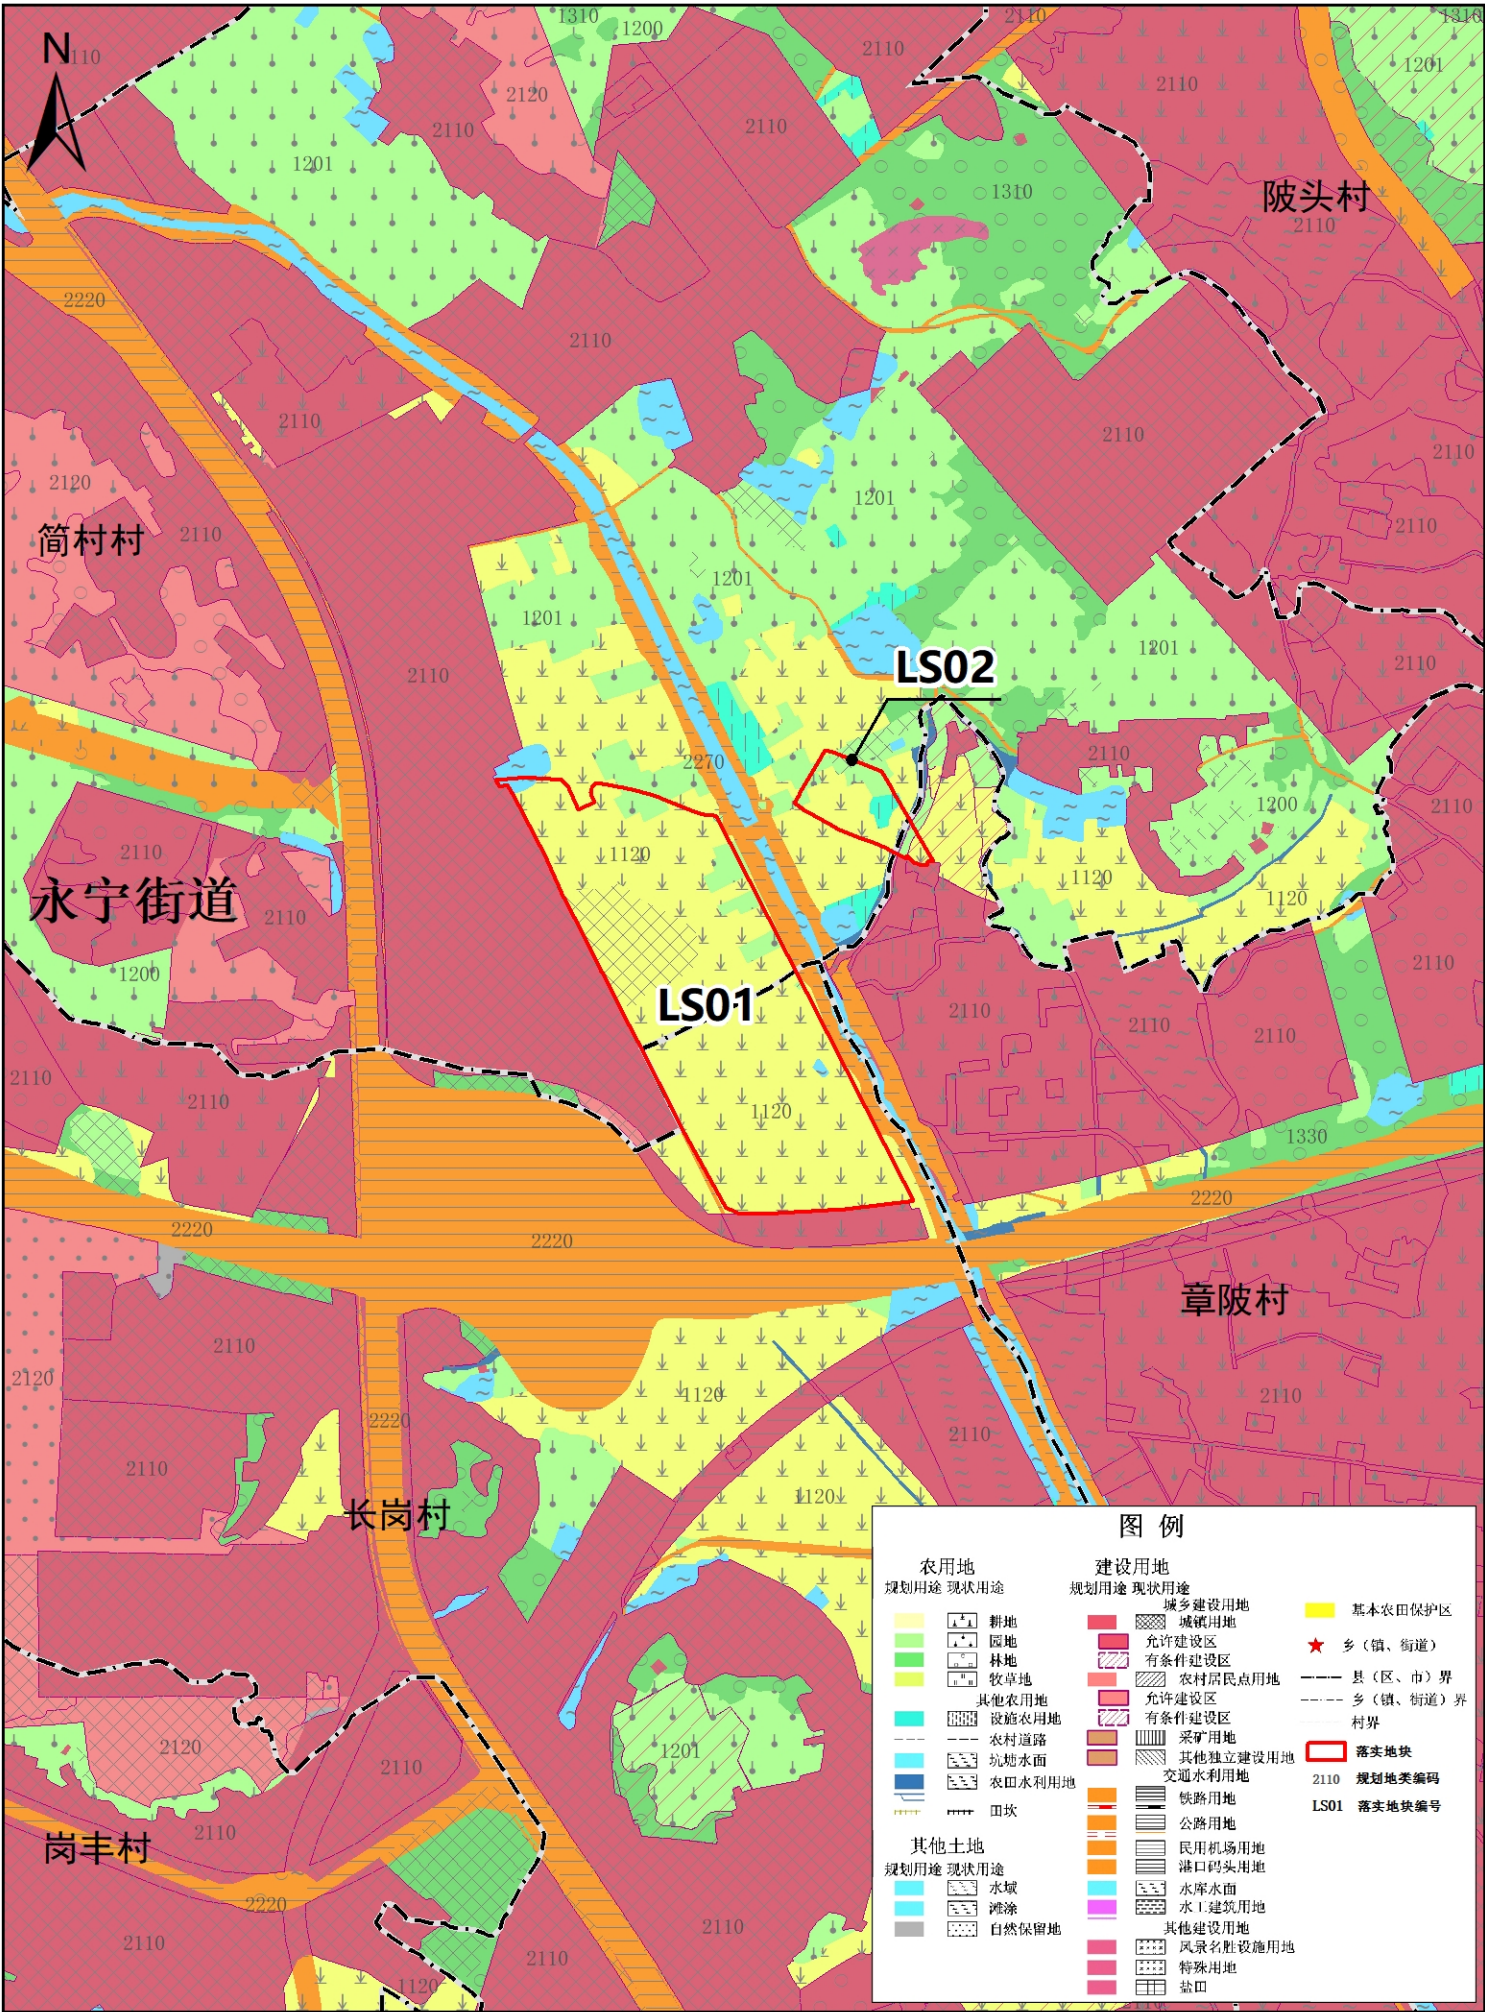

广州市增城区落实地块土地利用规划图(落实后) (LS01-02)

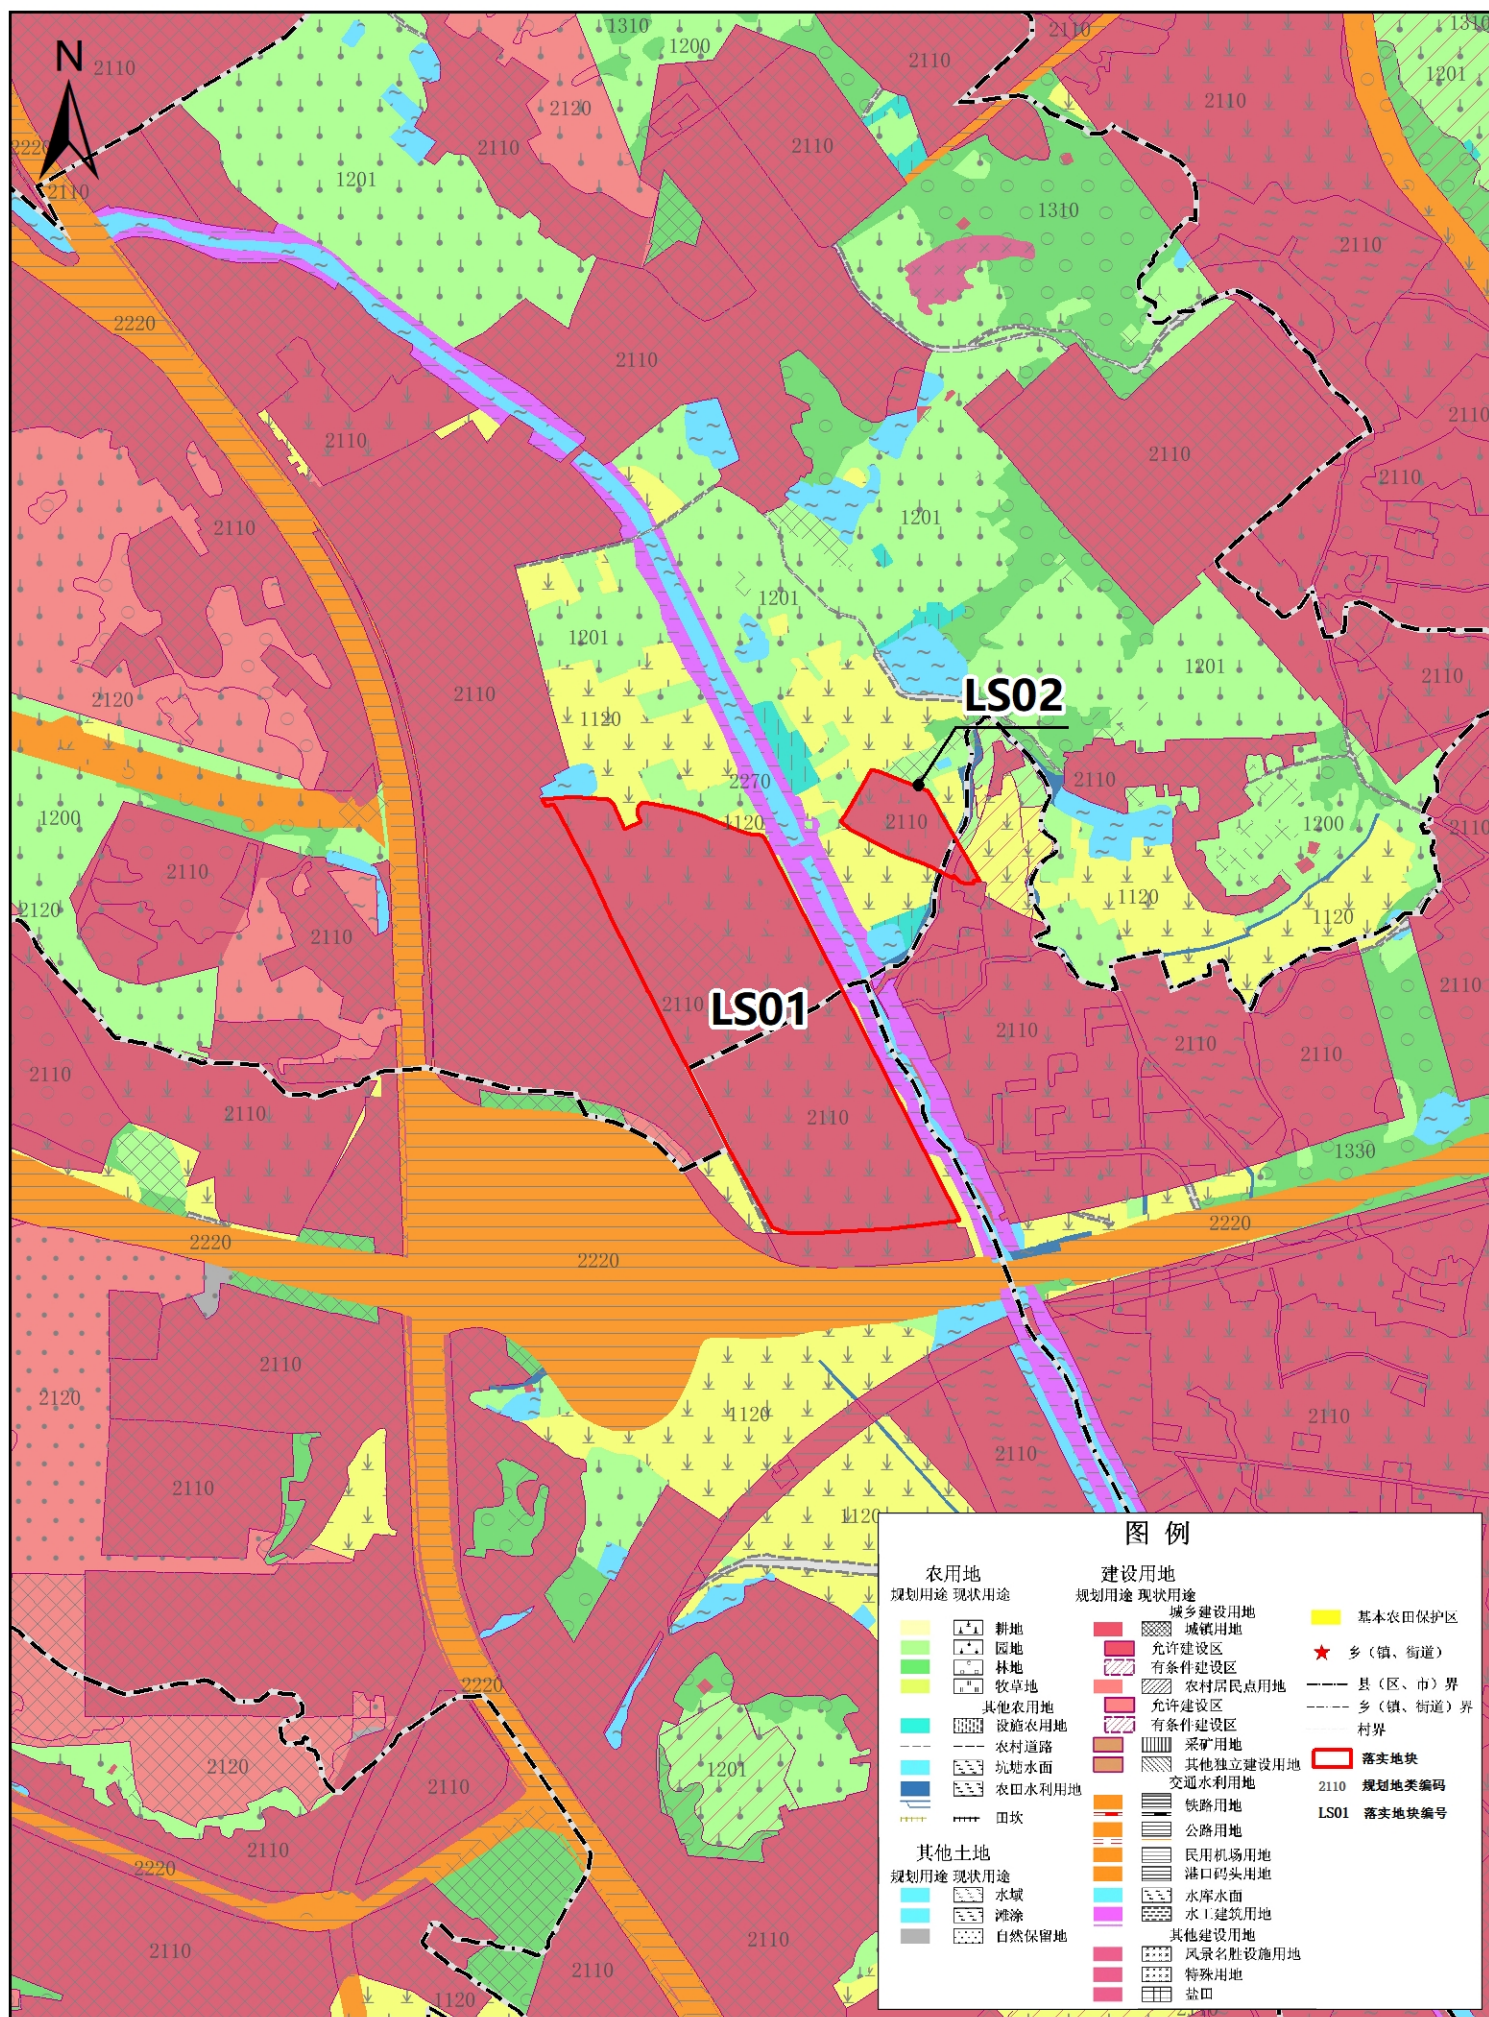

2000国家大地坐标系
1985国家高程基准

1:10,000

广州市规划和自然资源局增城区分局 编制
二〇二三年十一月