

朱ZG2023013号广州市增城区土地开发储备中心征地示意图

土地坐落：广州市增城区朱村街联兴村


红线范围总面积:7375.10平方米 合0.7375公顷

[注: A区面积:4400.70平方米

B区面积:2974.40平方米

红线范围总面积=A区面积+B区面积]

N
1:800

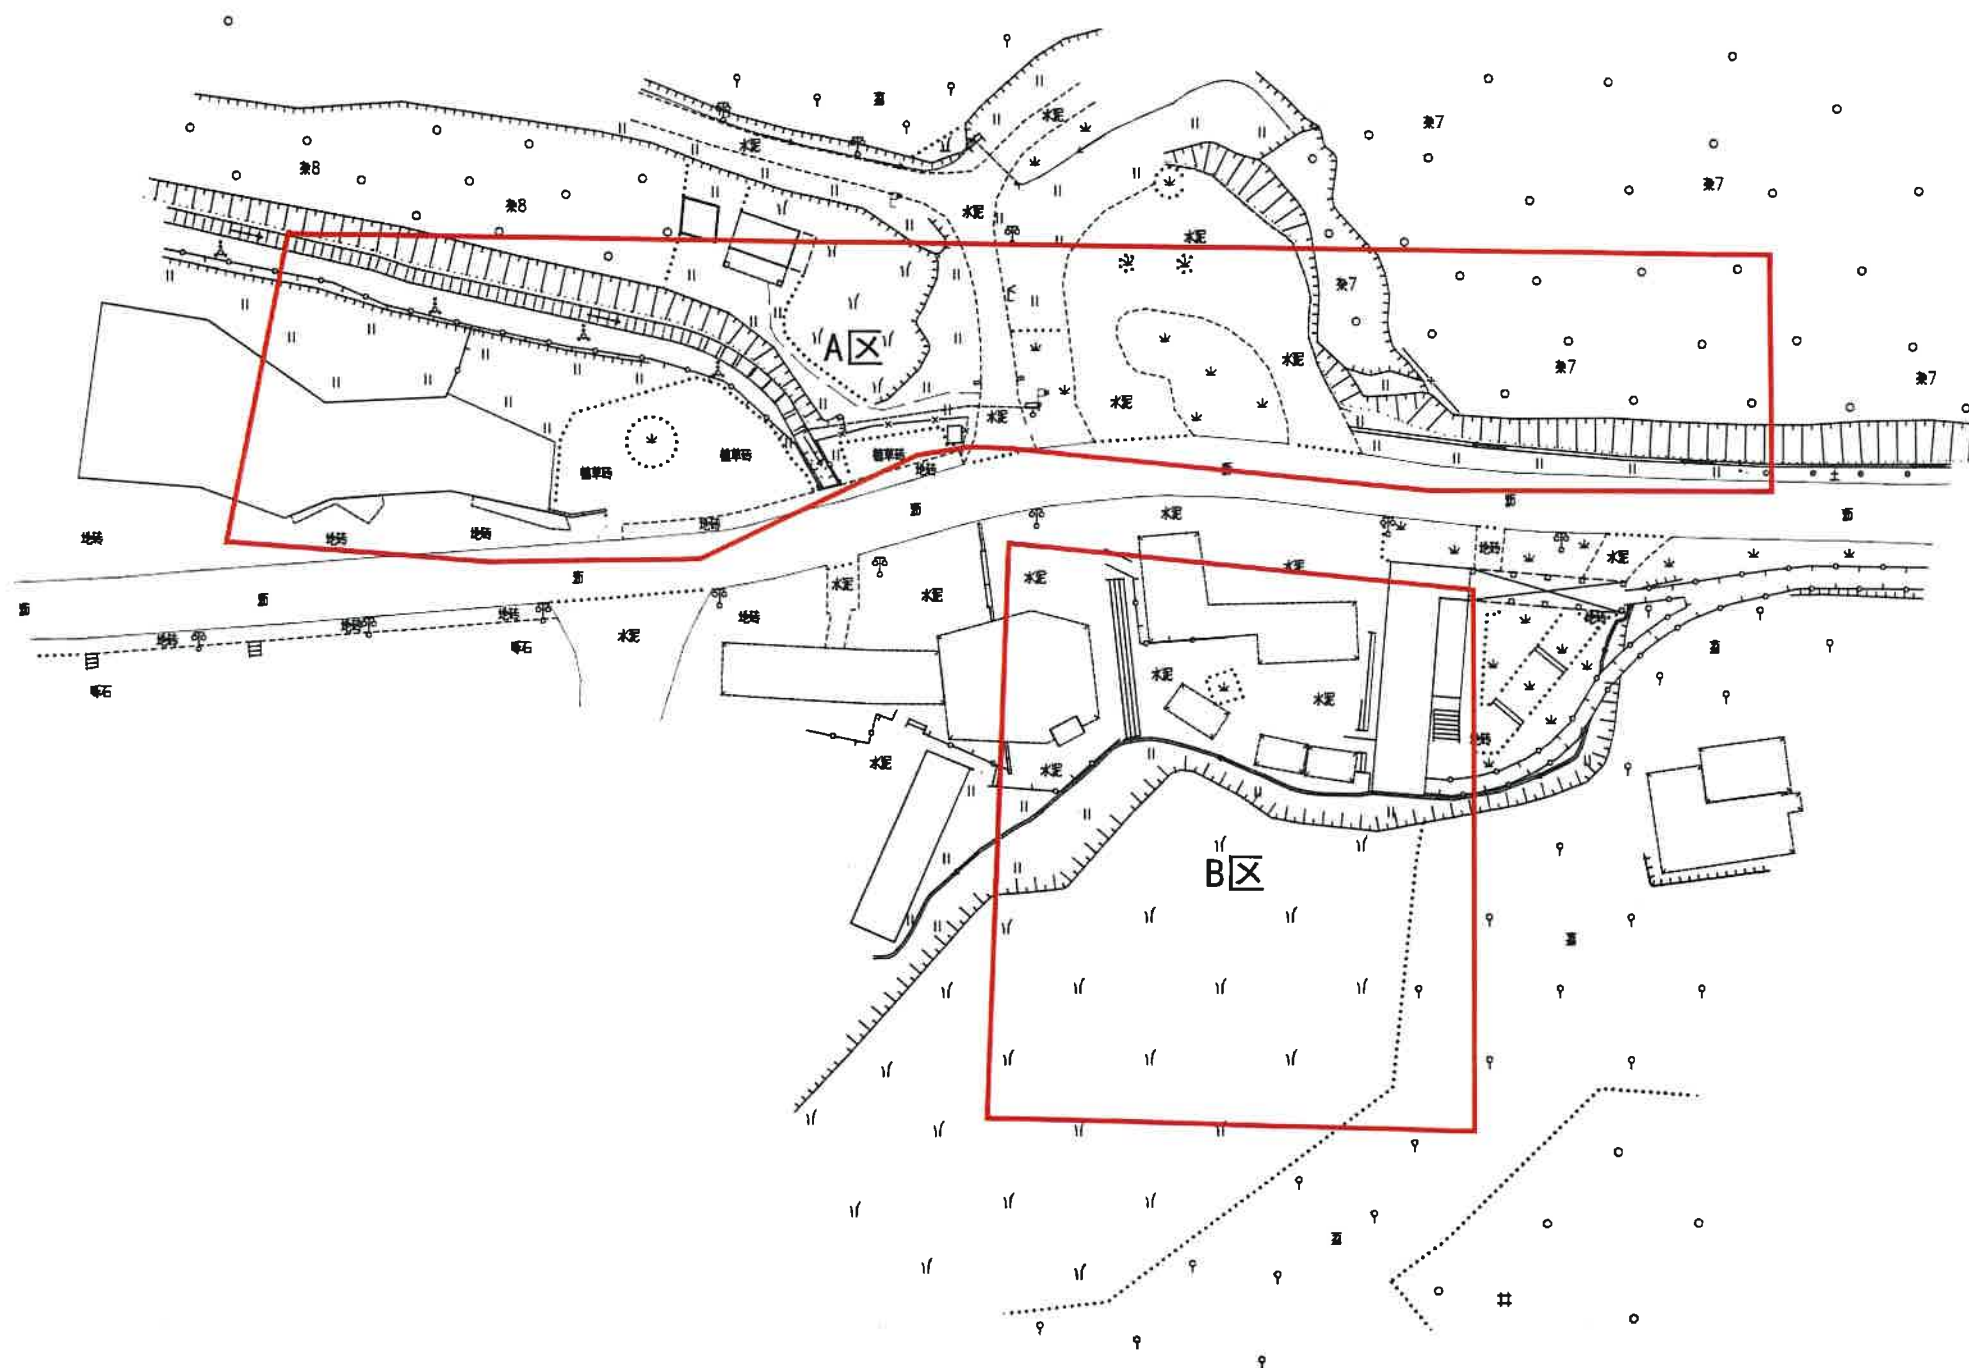

朱ZG2023014号广州市增城区土地开发储备中心征地示意图

土地坐落：广州市增城区朱村街联兴村

红线范围总面积：737.51平方米 合0.0738公顷

