


# 广州市增城区土地开发储备中心征地示意图

土地坐落:广州市增城区新塘镇石下村

用地面积: 17515.63平方米 合1.7516公顷

N  
1:3000

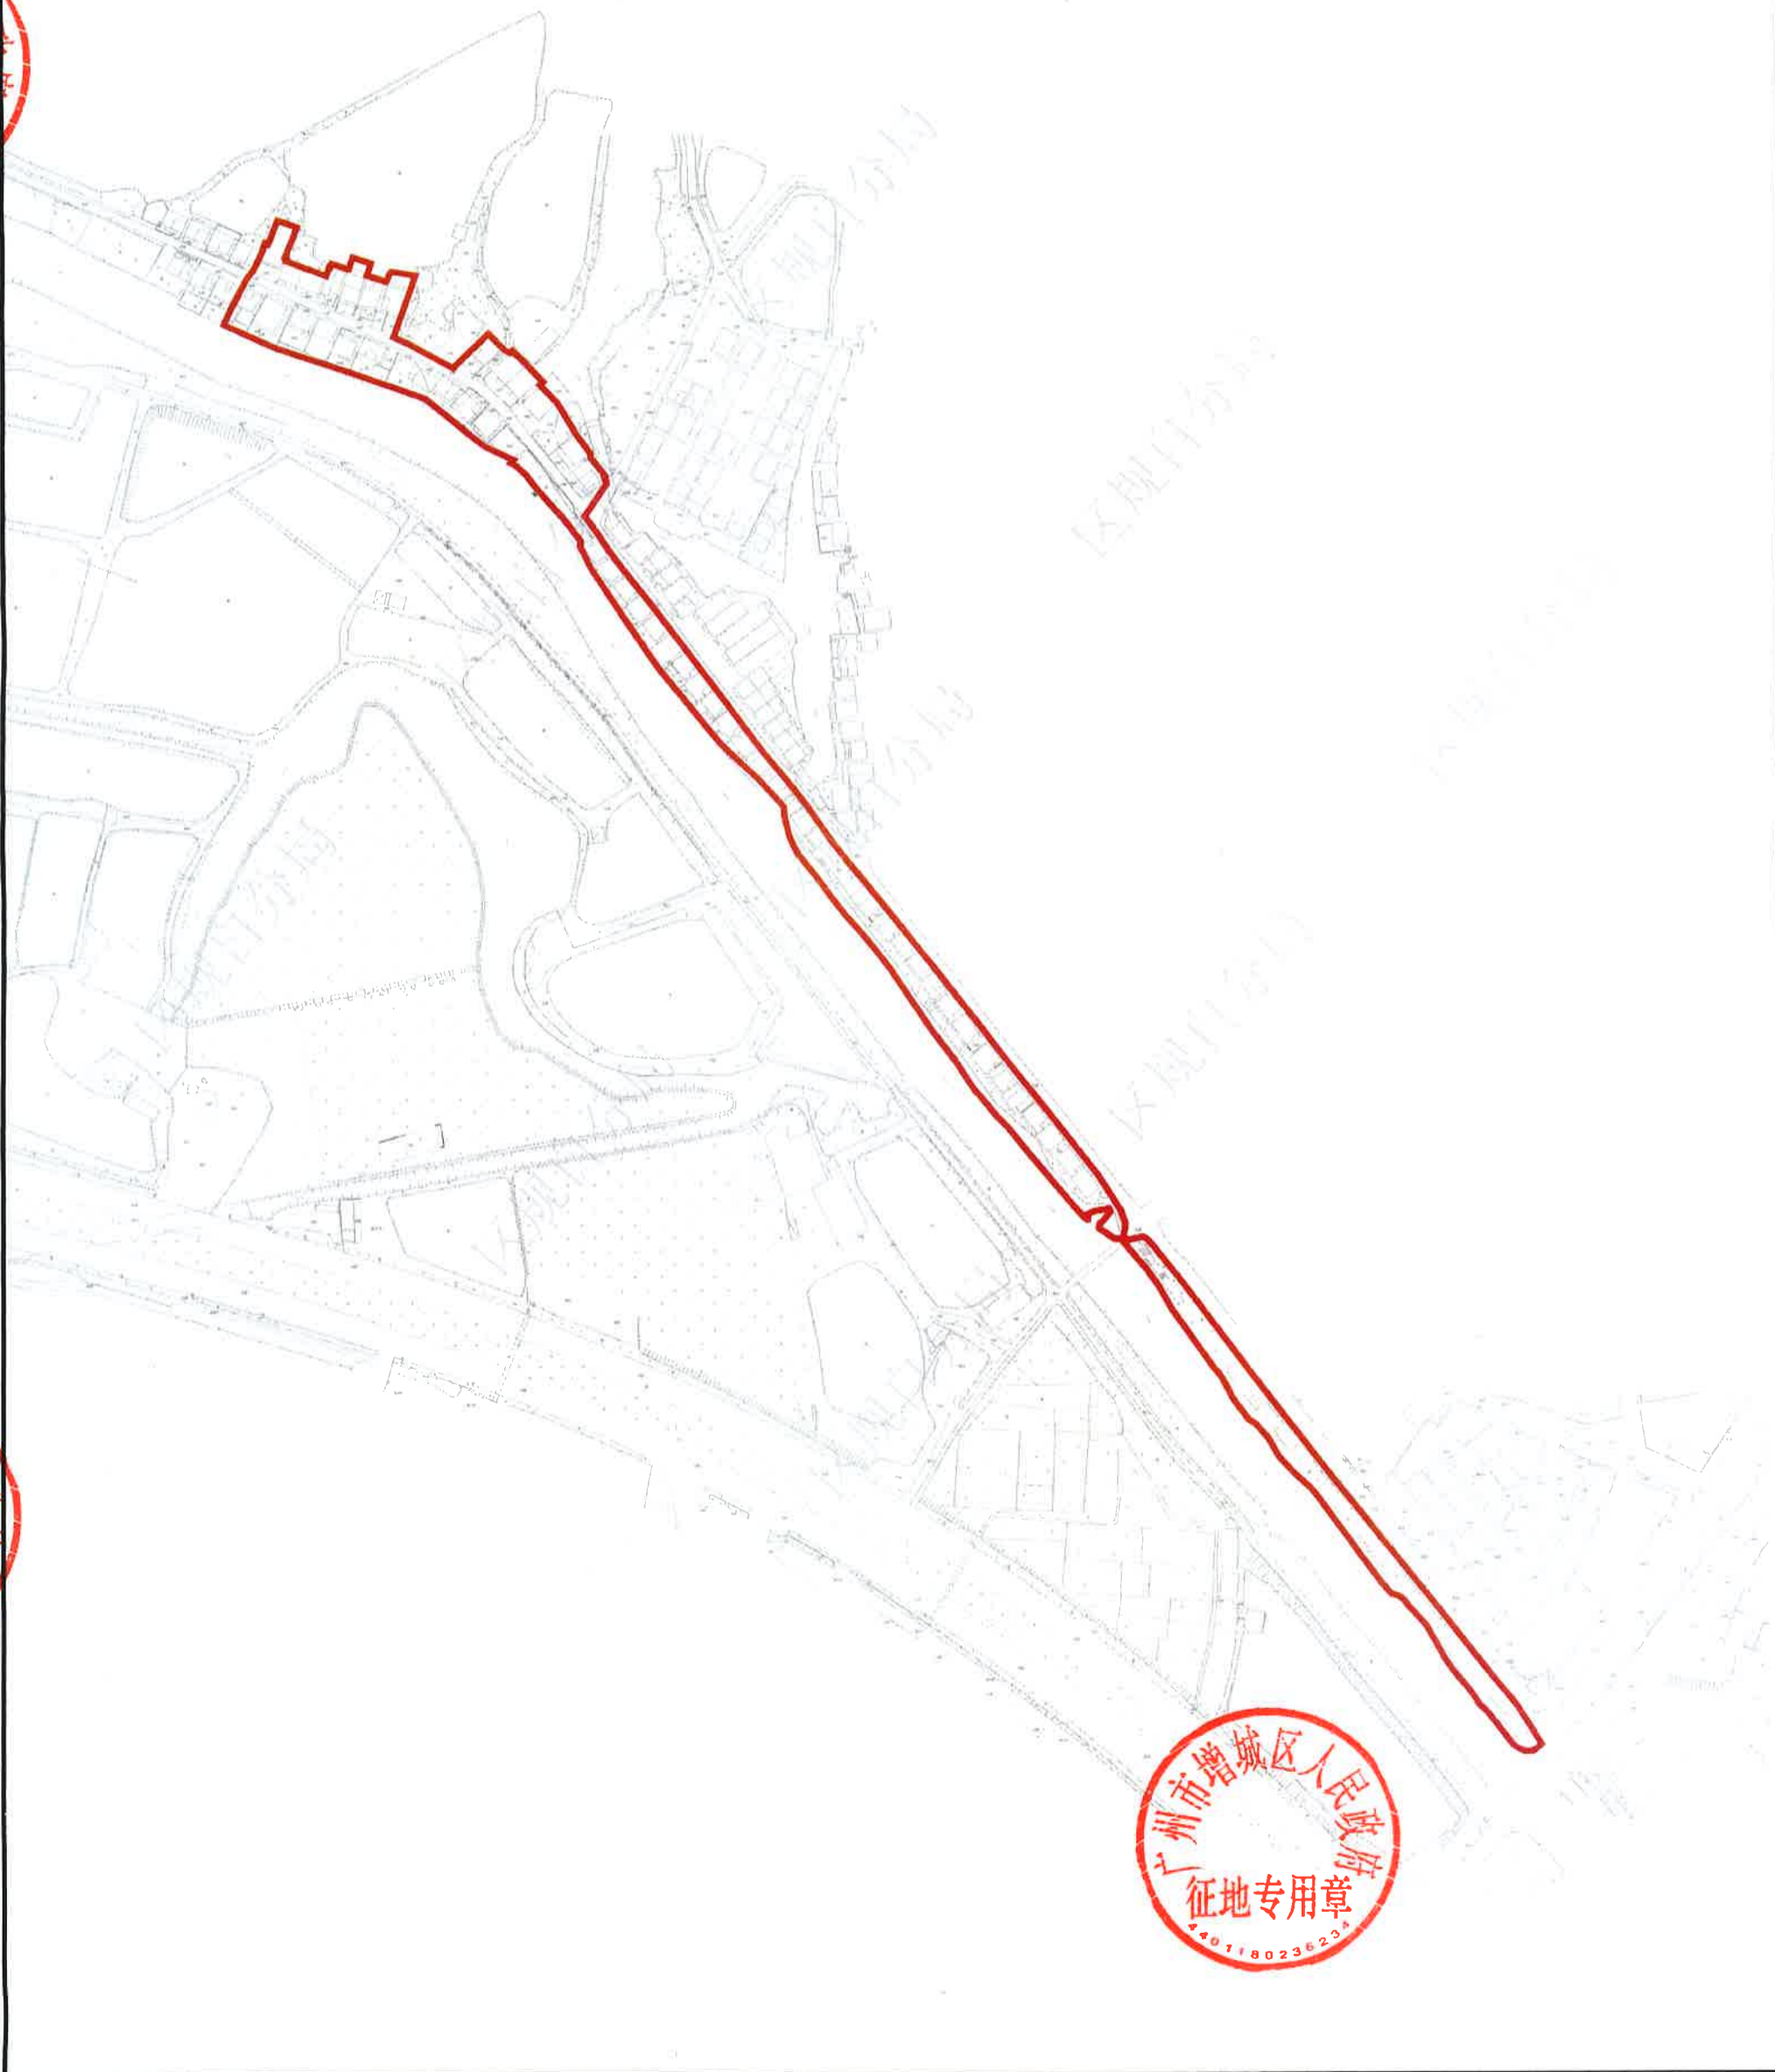

区人民政府  
专用章  
0236237

区人民政府  
专用章  
236237

广州市增城区人民政府  
征地专用章  
4401180236237