


新ZG2024023号广州市增城区土地开发储备中心征地示意图

土地坐落:广州市增城区新塘镇塘美村

红线范围总面积:5832.89平方米 合0.5833公顷
[注: B区面积:5136.13平方米
D区面积:696.76平方米
红线范围总面积=B区面积+D区面积]

N
1:800

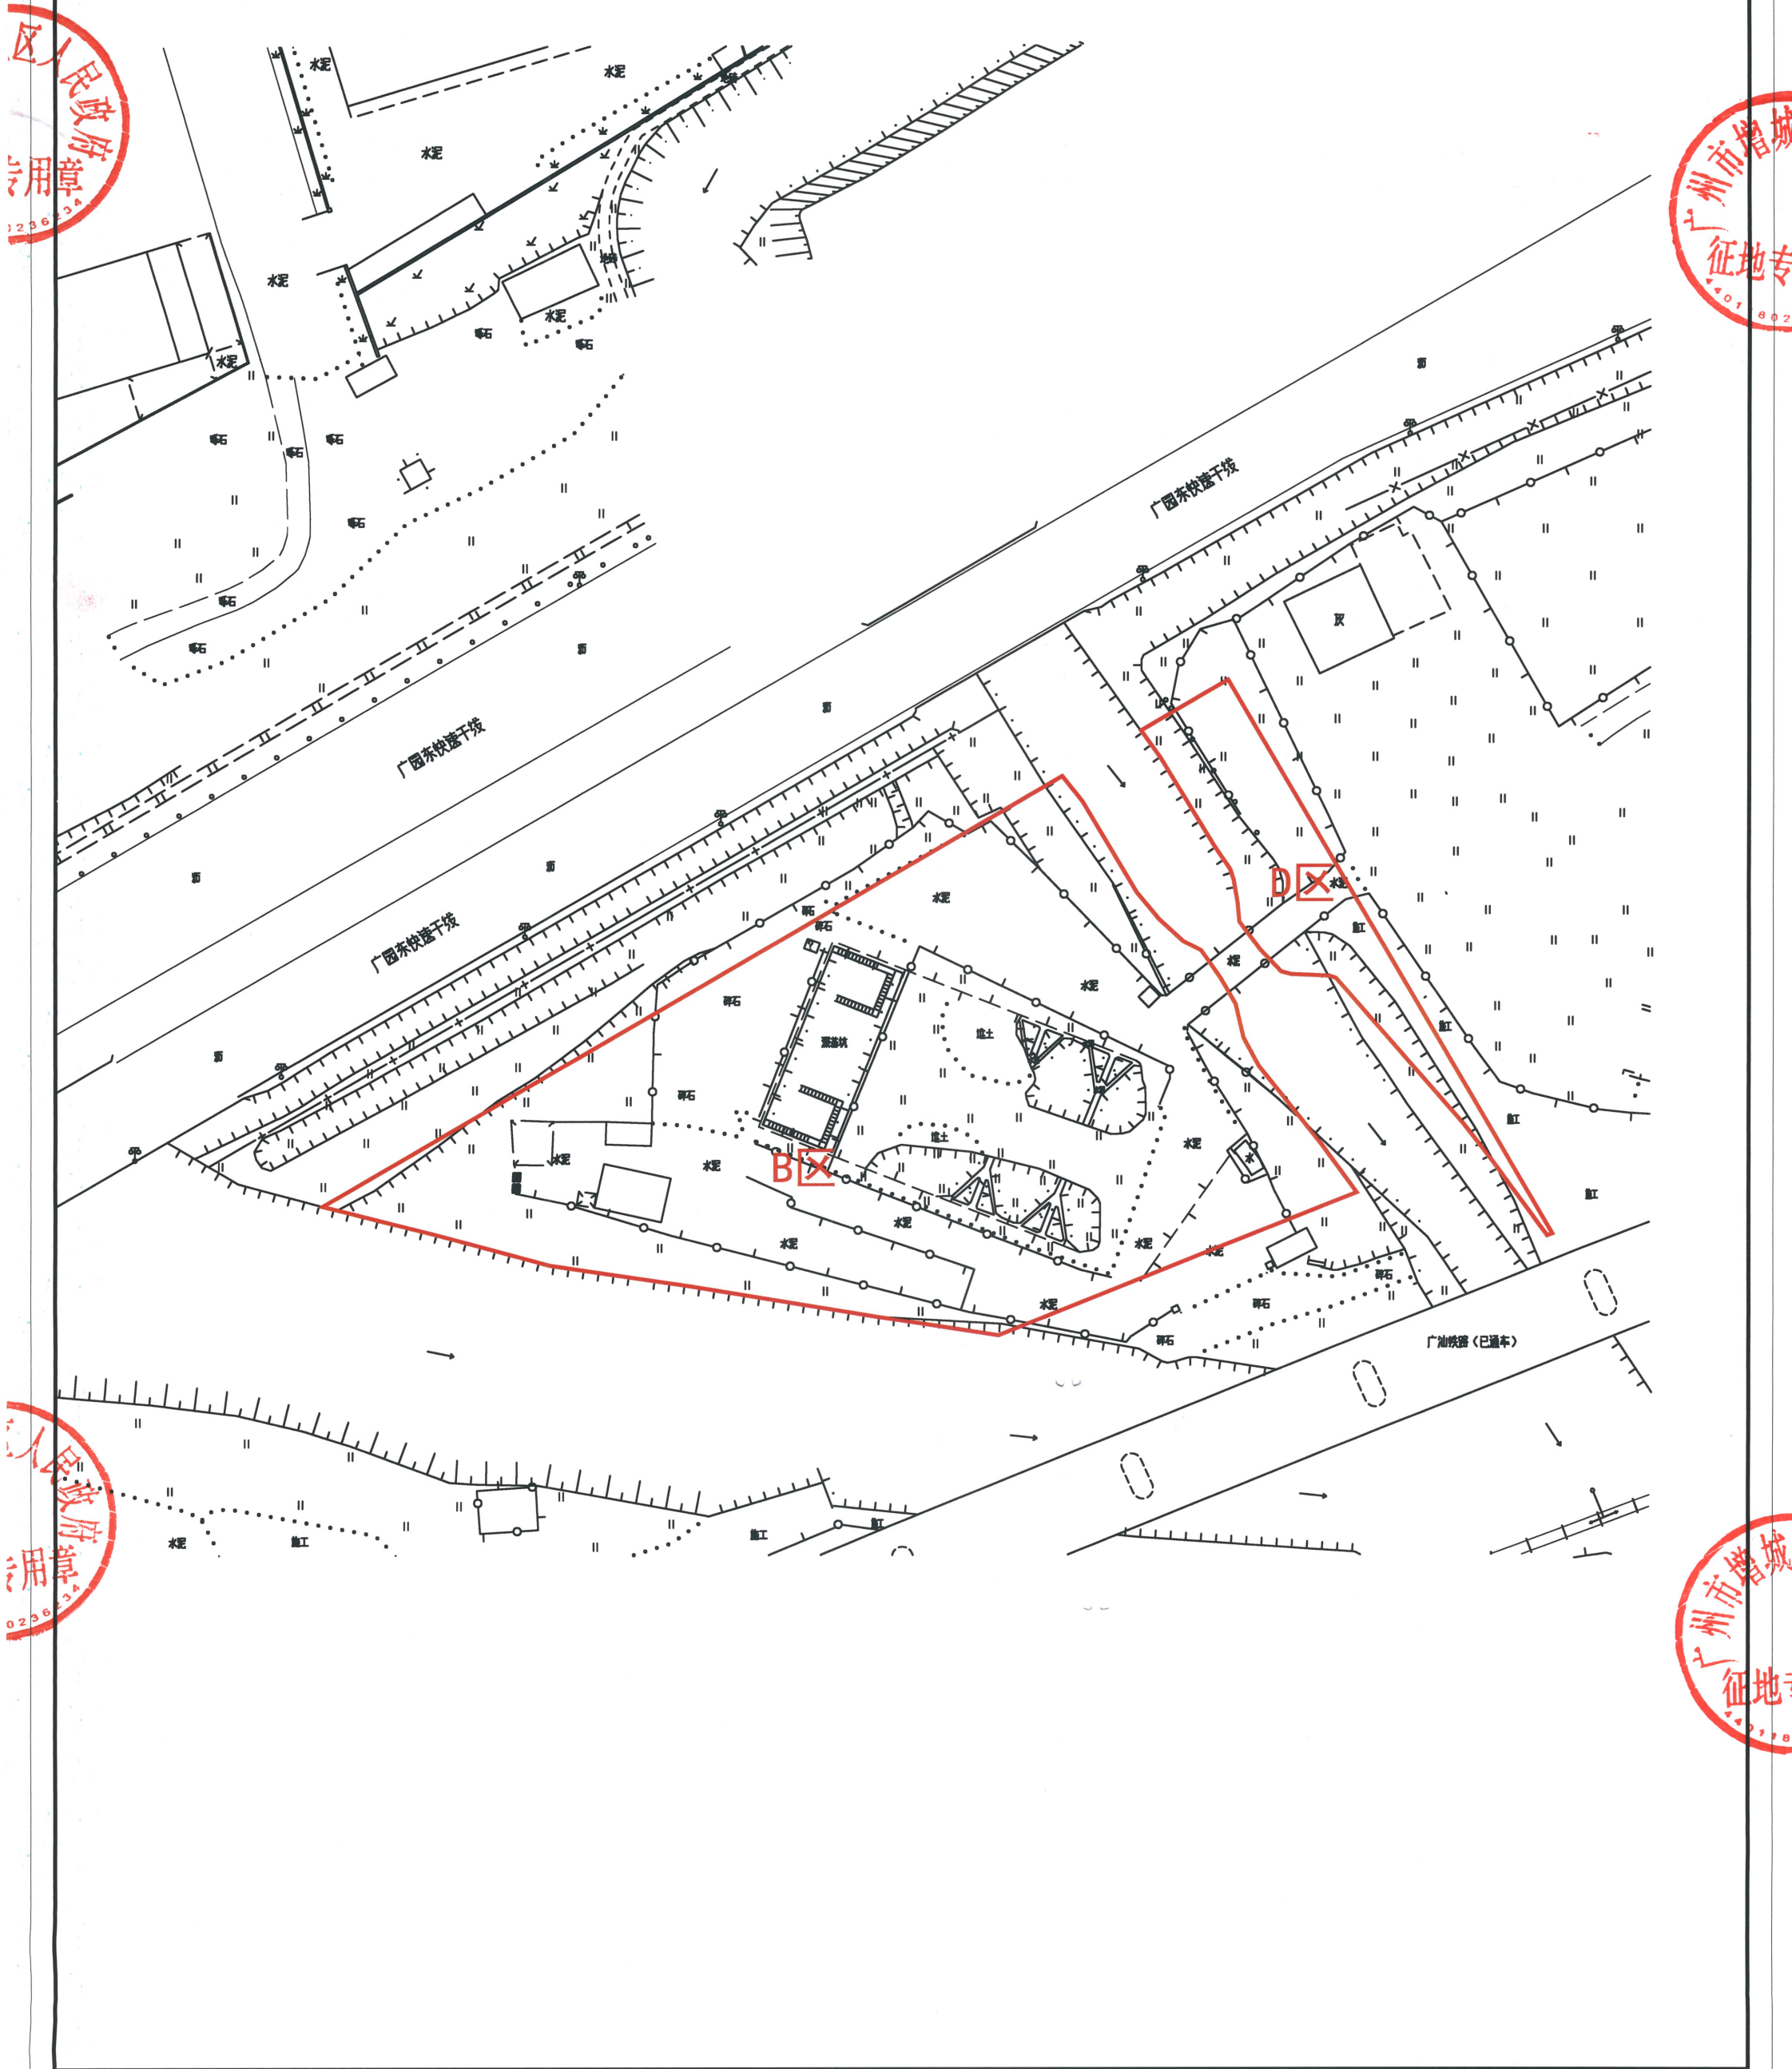

新ZG2024024号广州市增城区土地开发储备中心征地示意图

土地坐落:广州市增城区新塘镇塘美村

红线范围总面积: 583.29平方米 合0.0583公顷

