


中ZG2024006号广州市增城区土地开发储备中心征地示意图

土地坐落:广州市增城区中新镇中新村

红线范围总面积:9247.21平方米 合0.9247公顷

N
1:1000

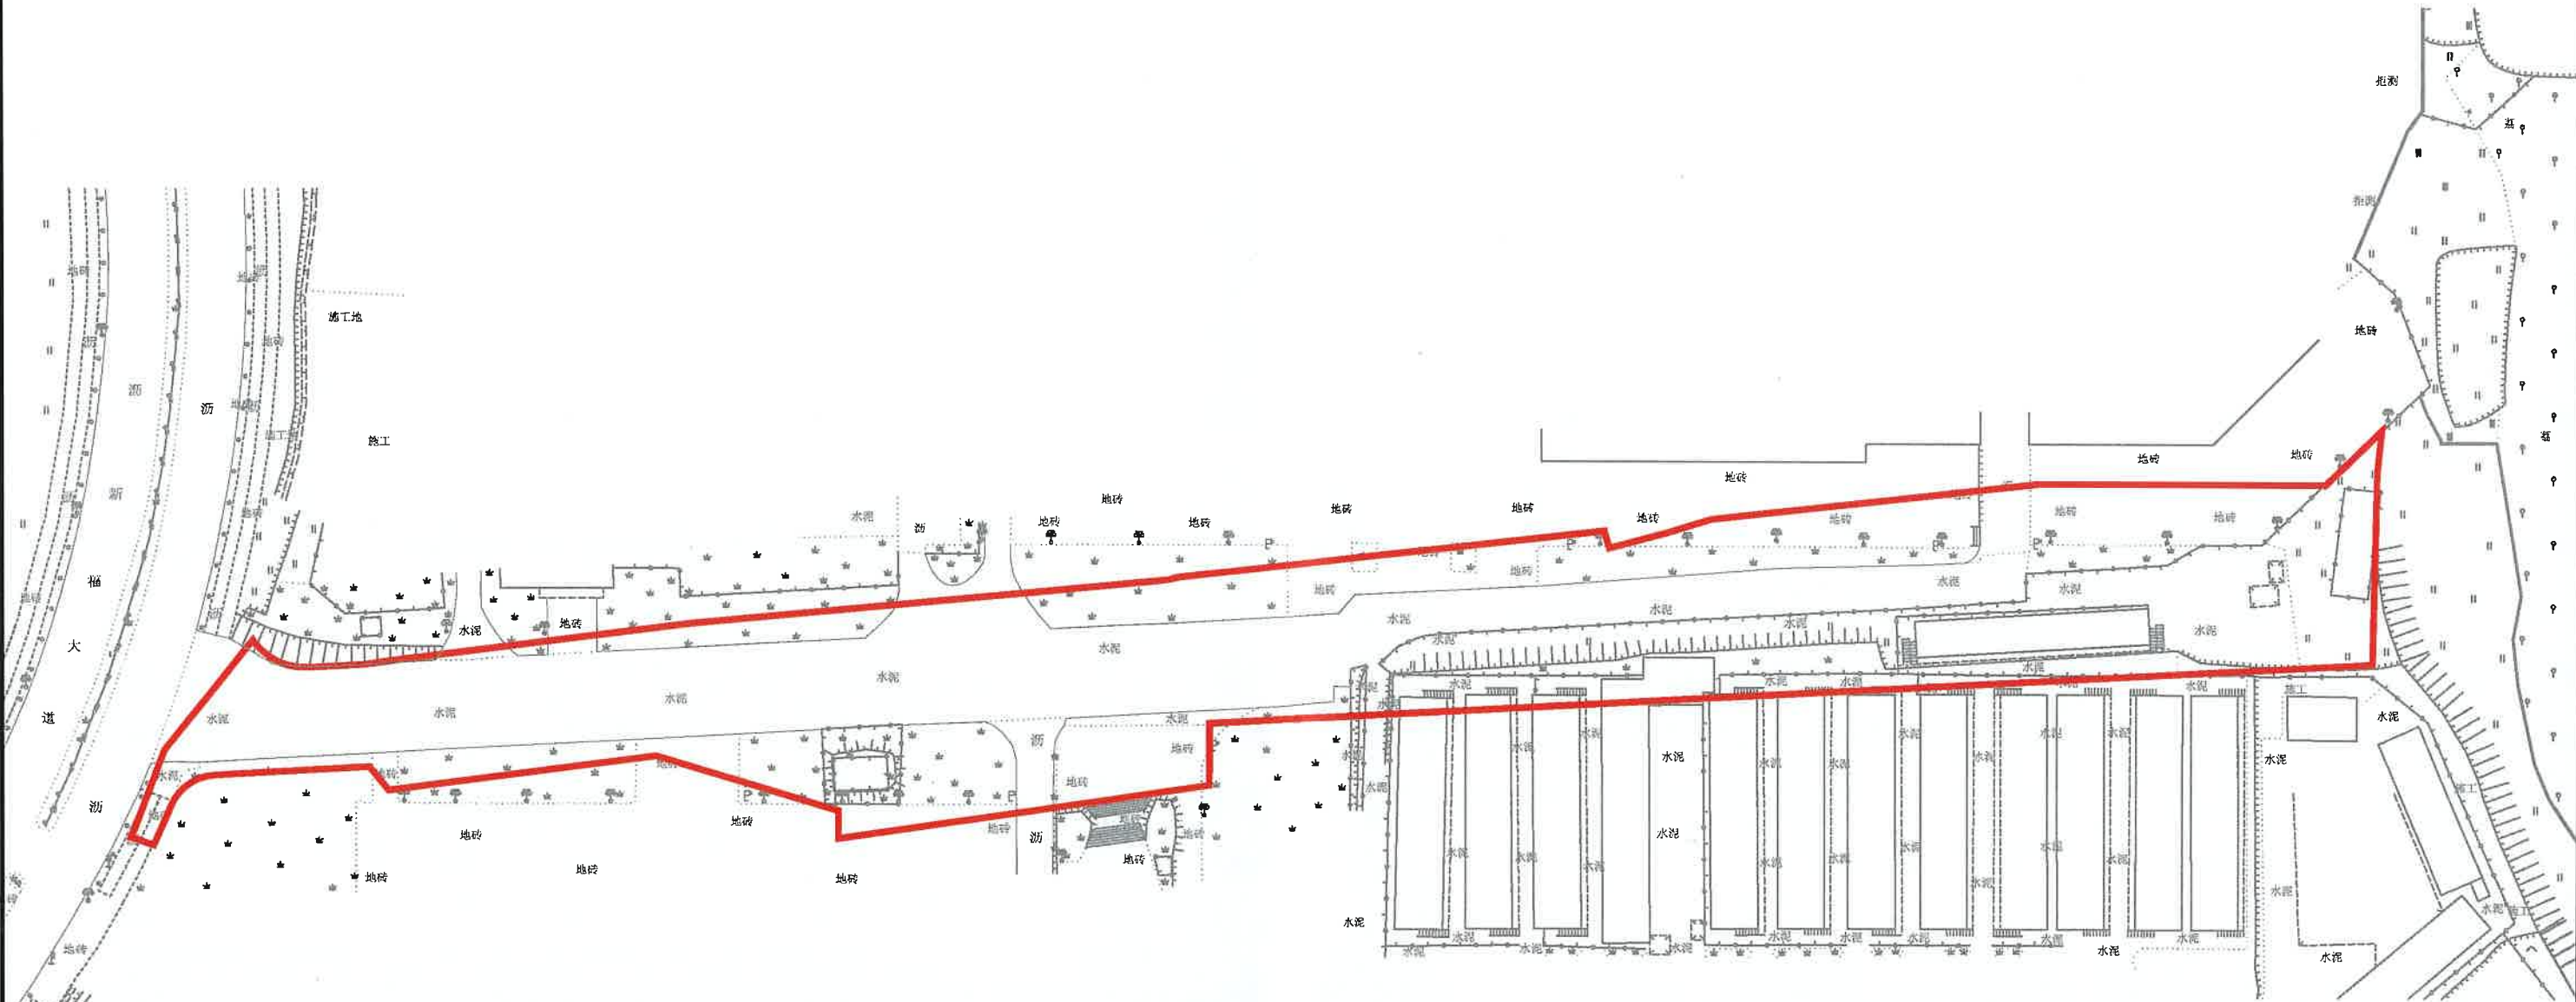

中ZG2024007号广州市增城区土地开发储备中心征地示意图

土地坐落:广州市增城区中新镇中新村

红线范围总面积:925.00平方米 合0.0925公顷

