


小ZG2020002号广州市增城区土地开发储备中心征地示意图

土地坐落:小楼镇西境村

用地面积: 88280.69平方米 合132.421亩

N
1:2100

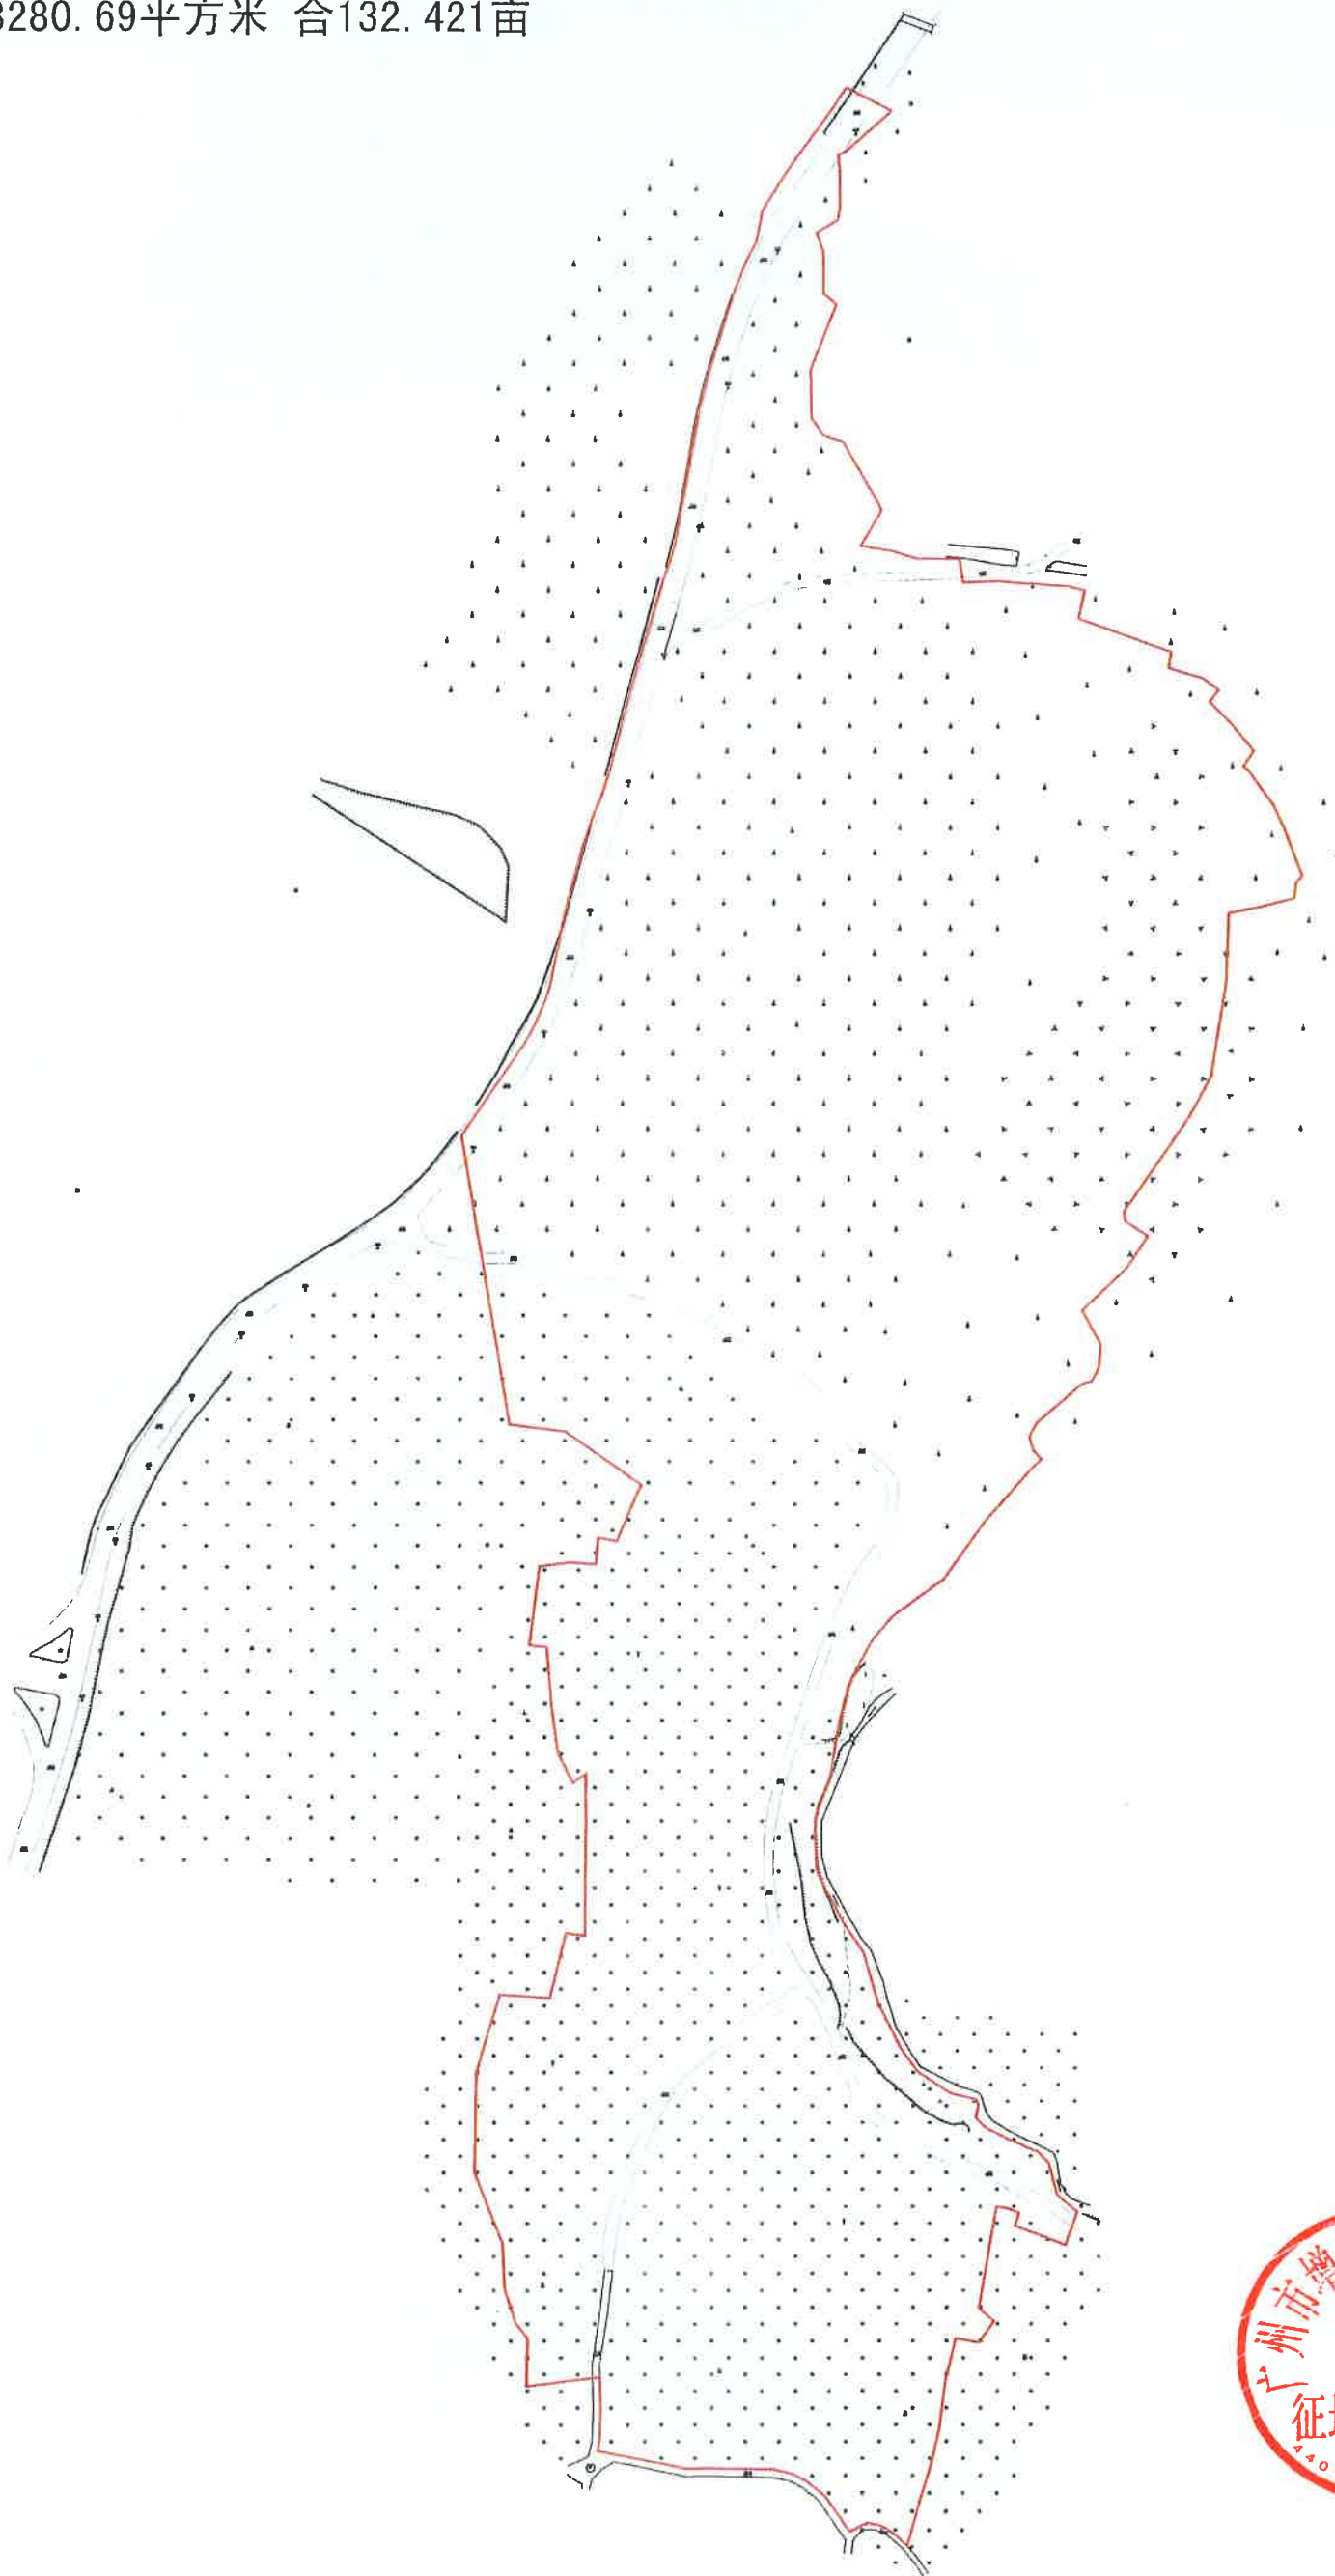

增城区人民政府
征地专用章
4401180236234

增城区人民政府

广州市增城区人民政府
征地专用章
4401180236234