



广州市增城区城镇开发边界局部优化方案（仙村镇新能源泛半导体产业基地等地块）

调入地块优化前“三区三线”划定图(调入地块TR01)

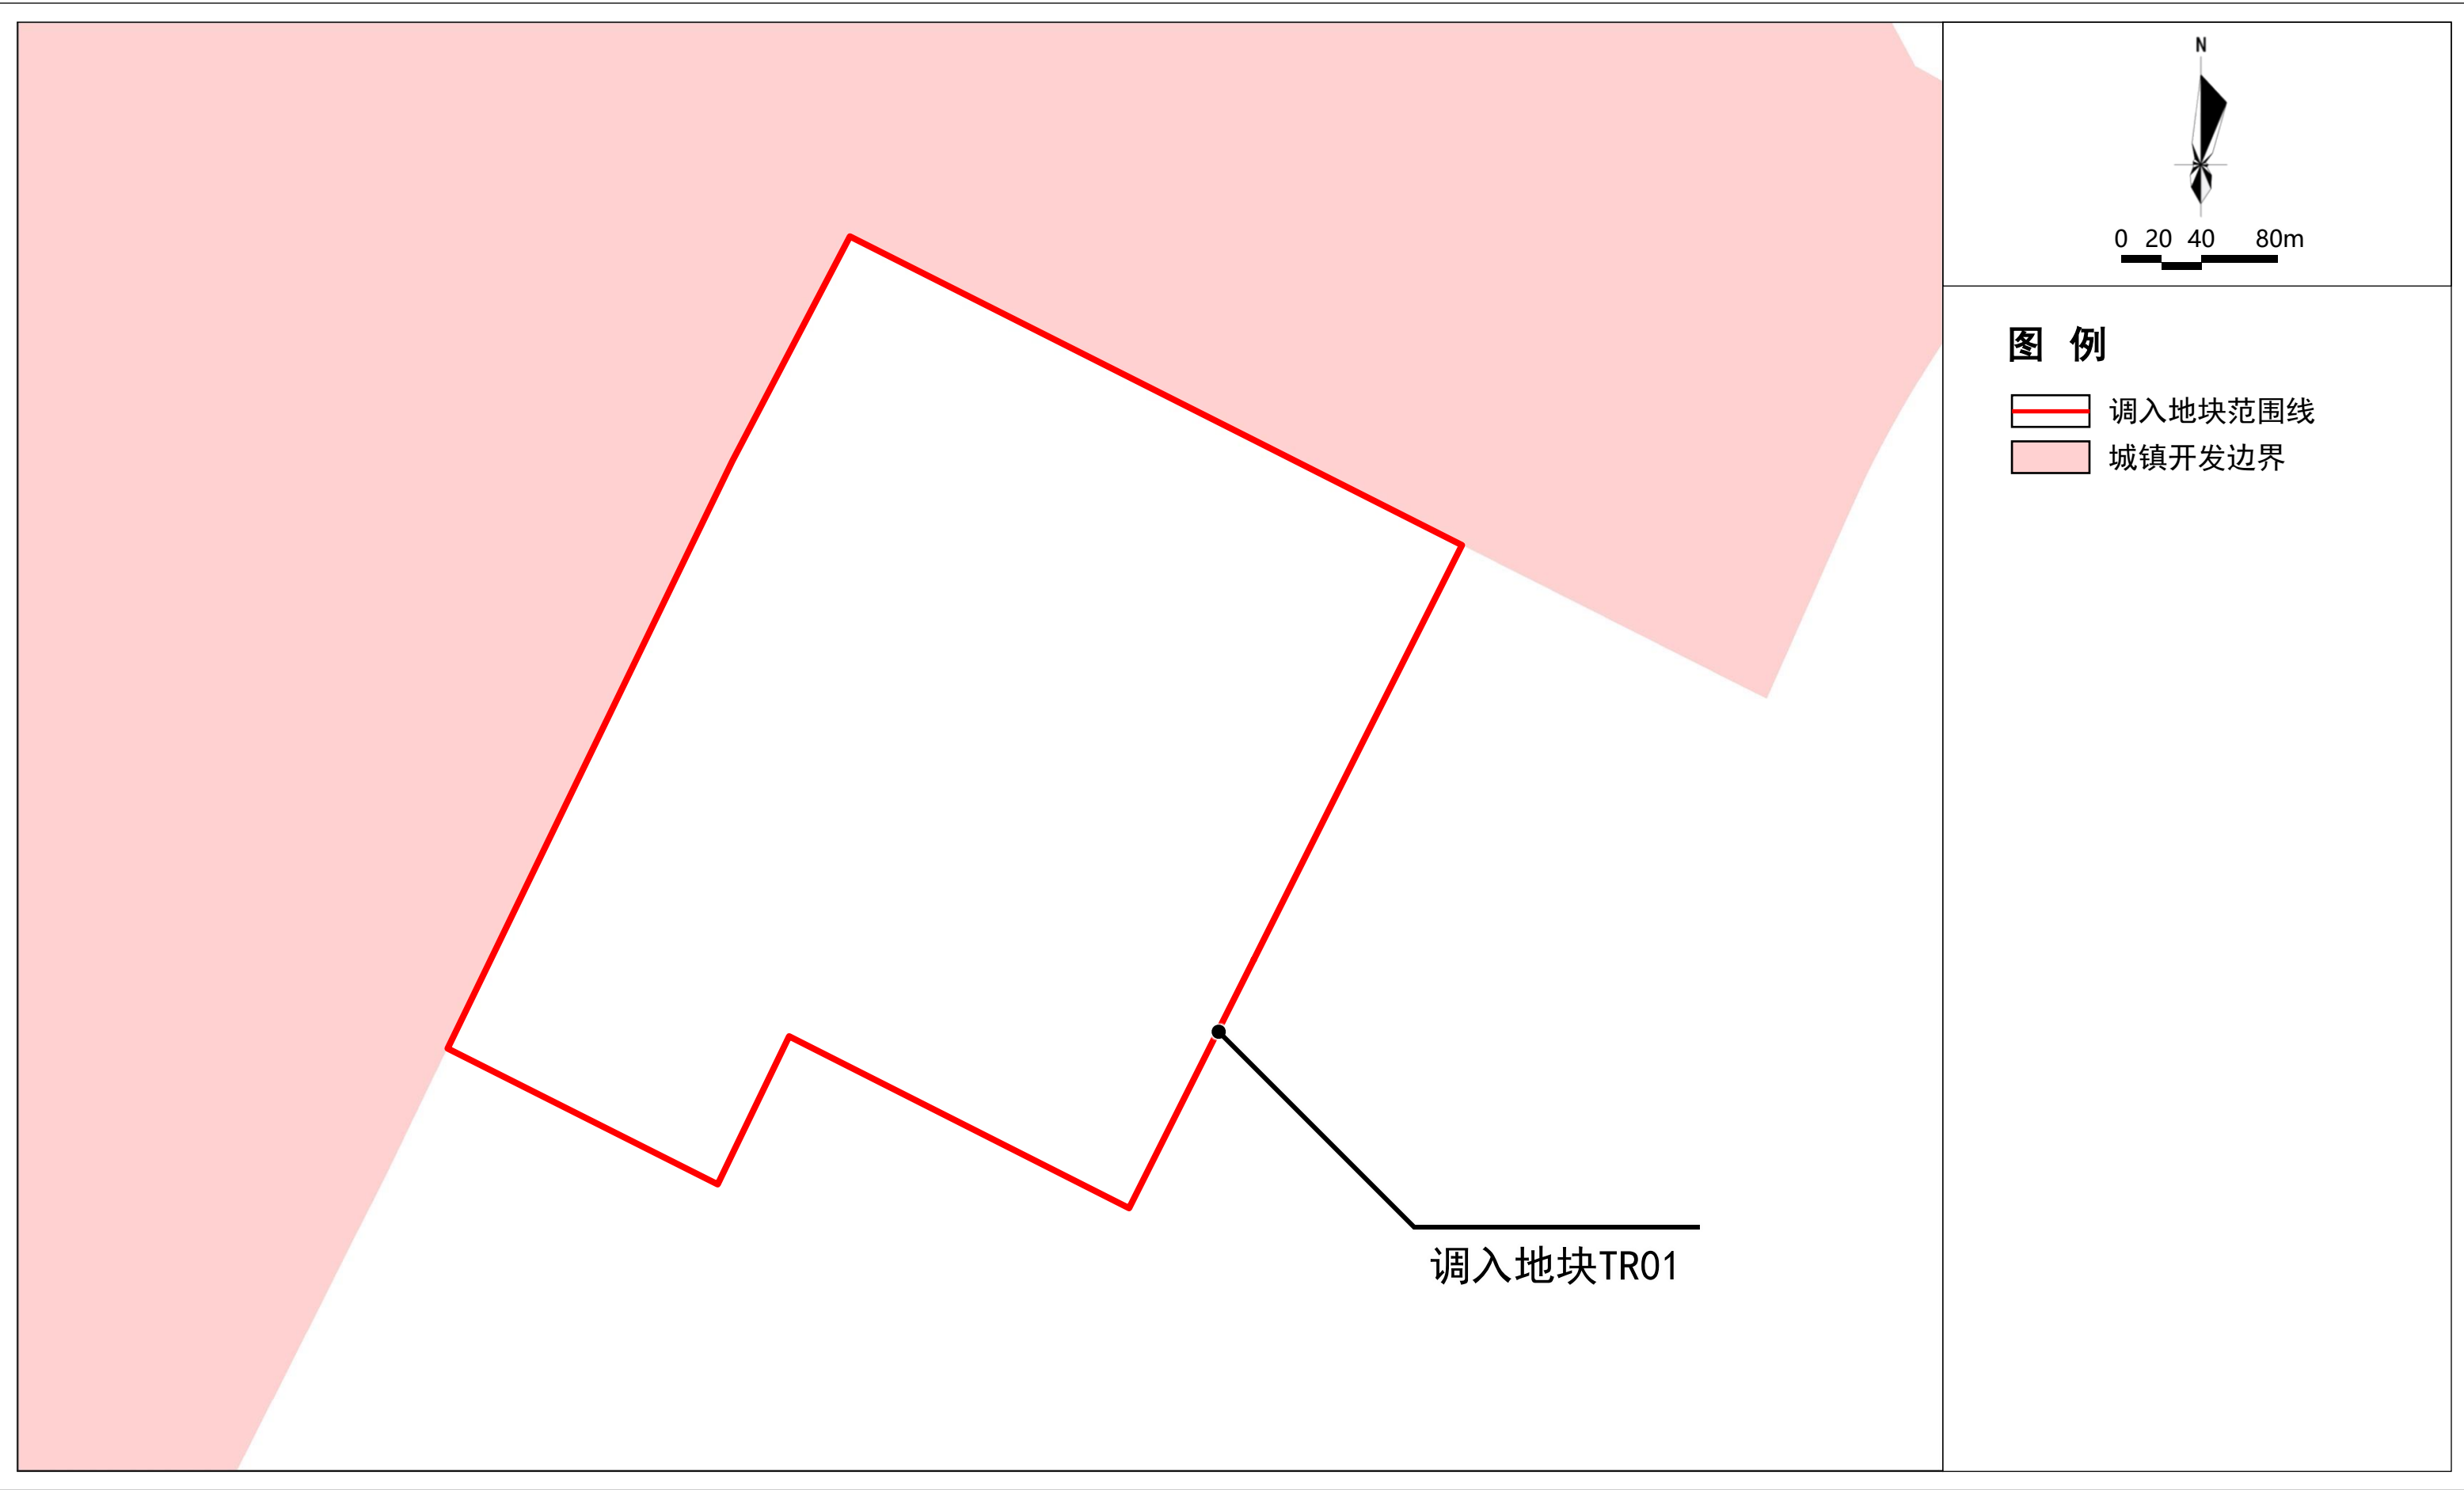

广州市增城区城镇开发边界局部优化方案（仙村镇新能源泛半导体产业基地等地块）

调入地块优化后“三区三线”划定图(调入地块TR01)

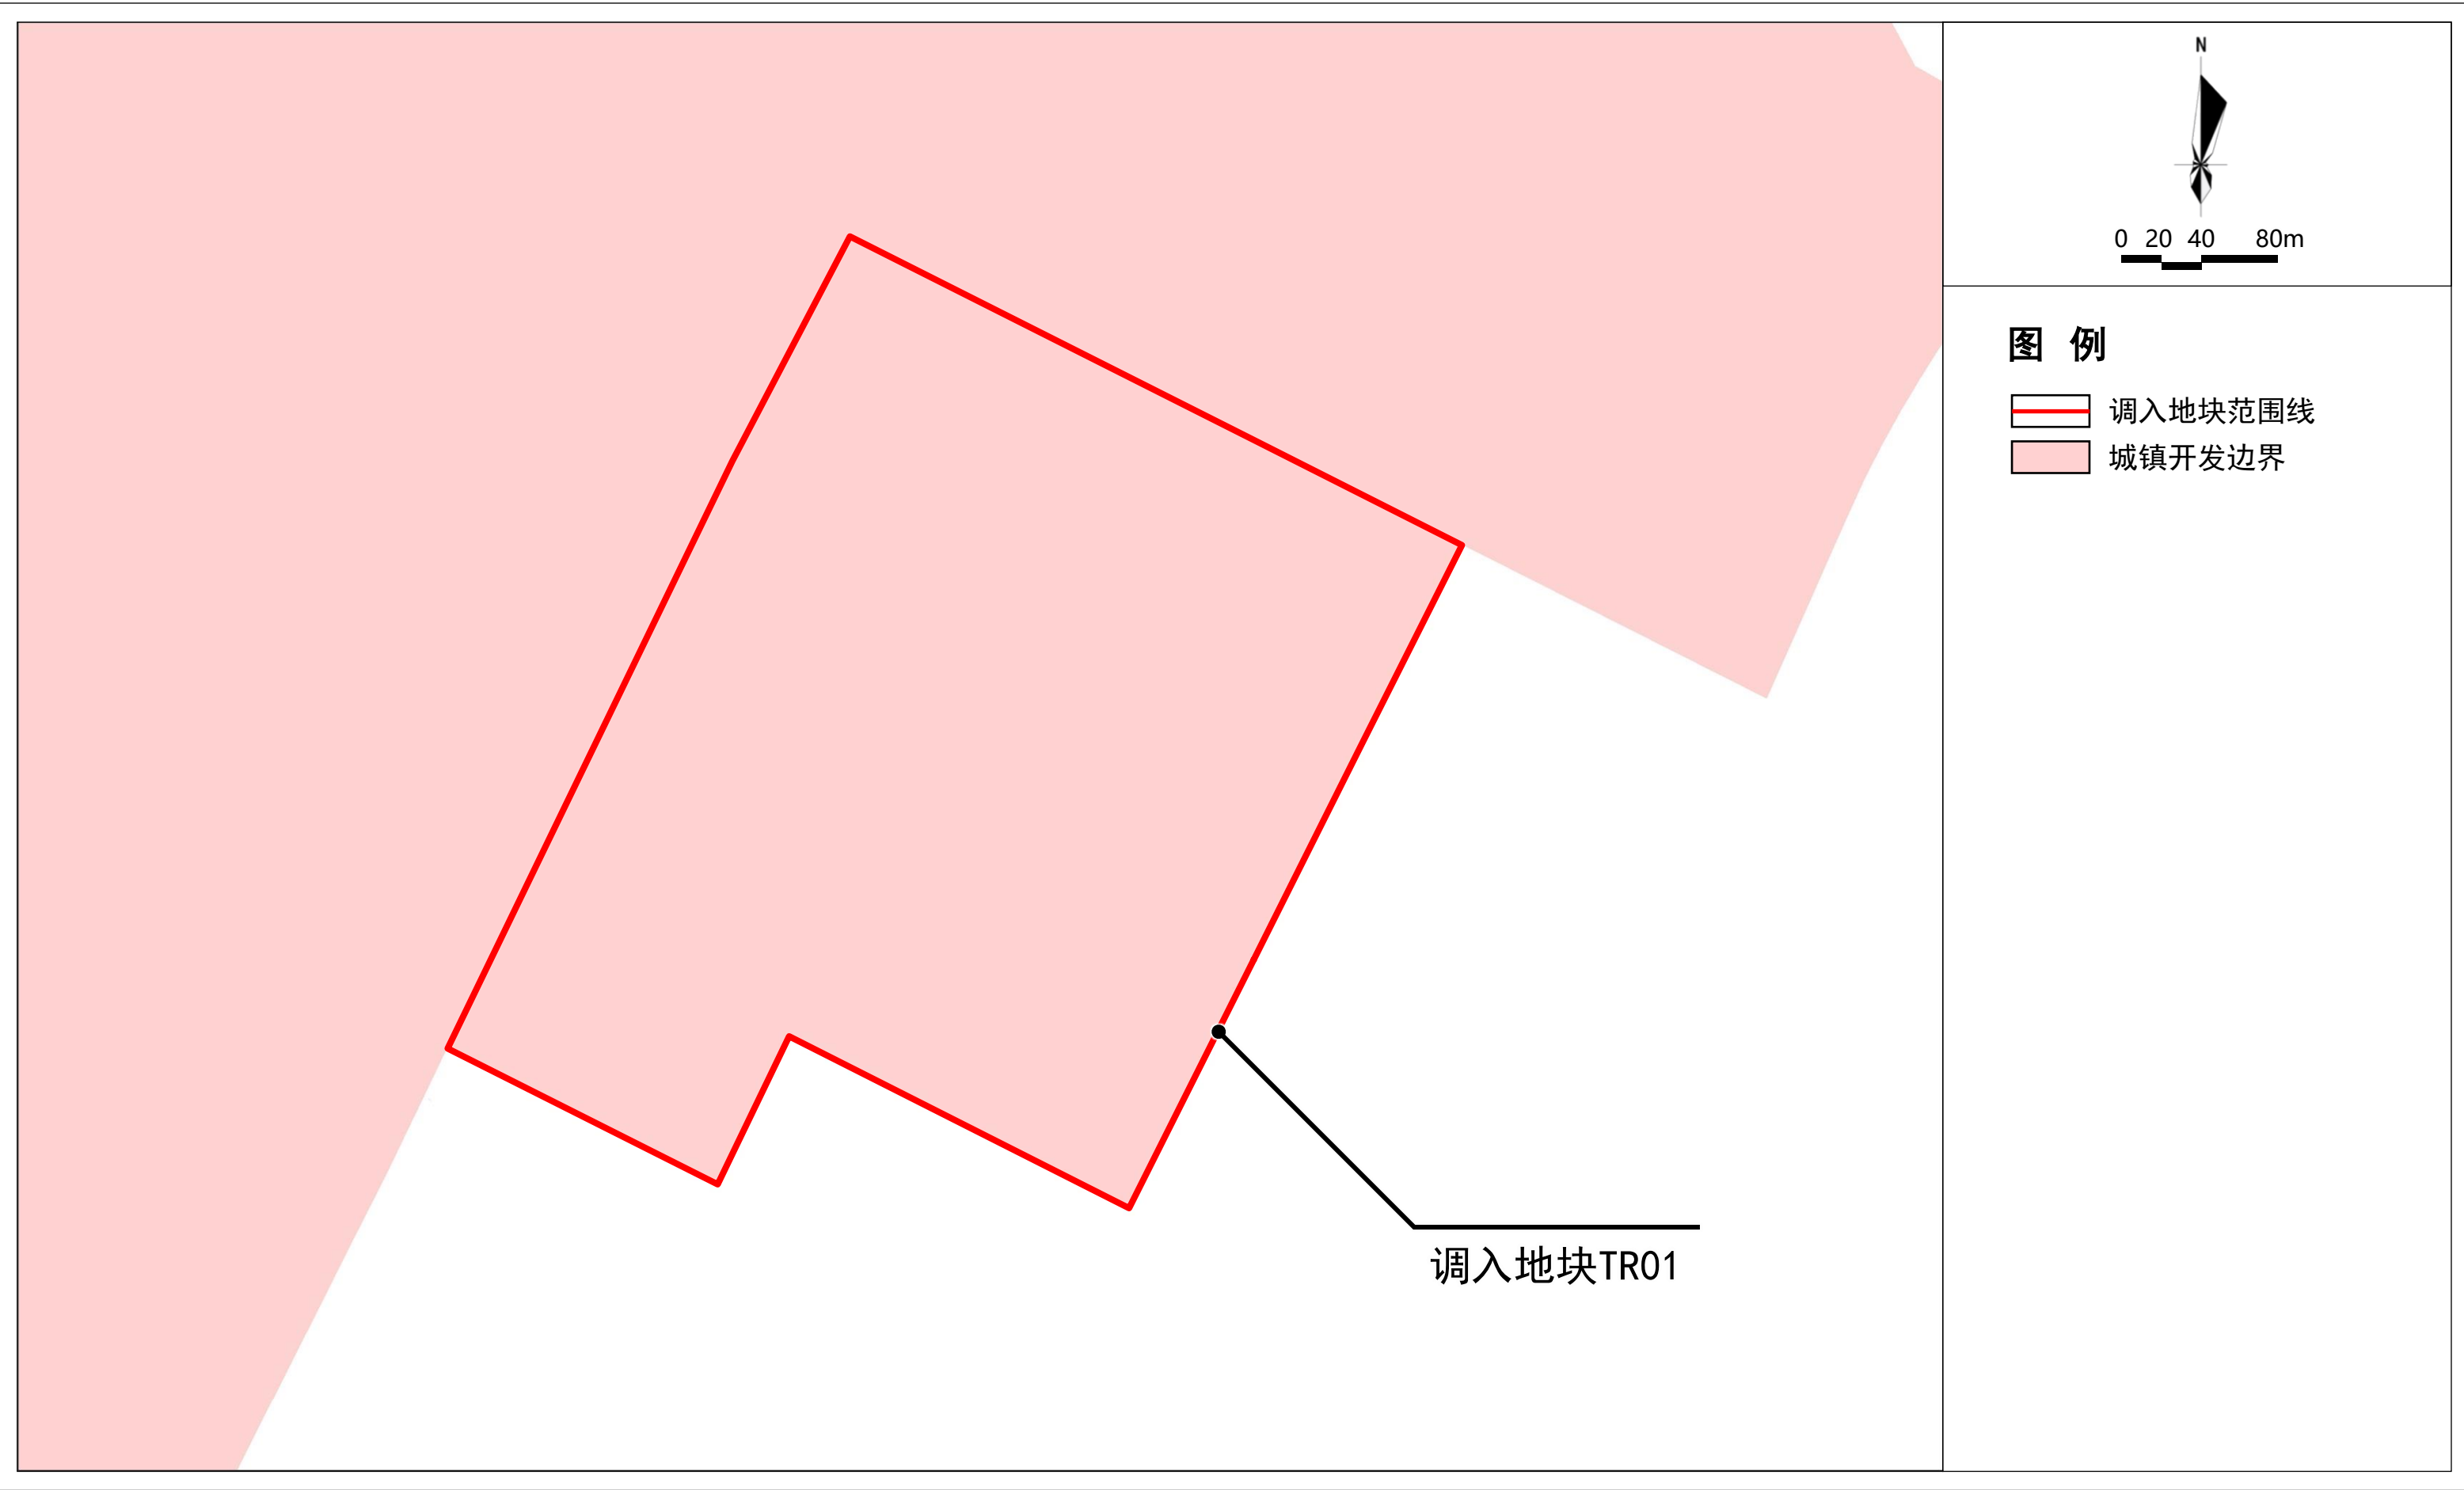

广州市增城区城镇开发边界局部优化方案（仙村镇新能源泛半导体产业基地等地块）

调入地块最新卫星图(调入地块TR01)


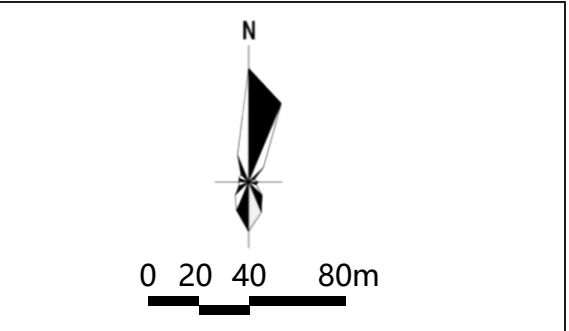


图 例

调入地块范围线


广州市增城区城镇开发边界局部优化方案（仙村镇新能源泛半导体产业基地等地块）

调入地块优化前“三区三线”划定图(调入地块TR02、TR03)

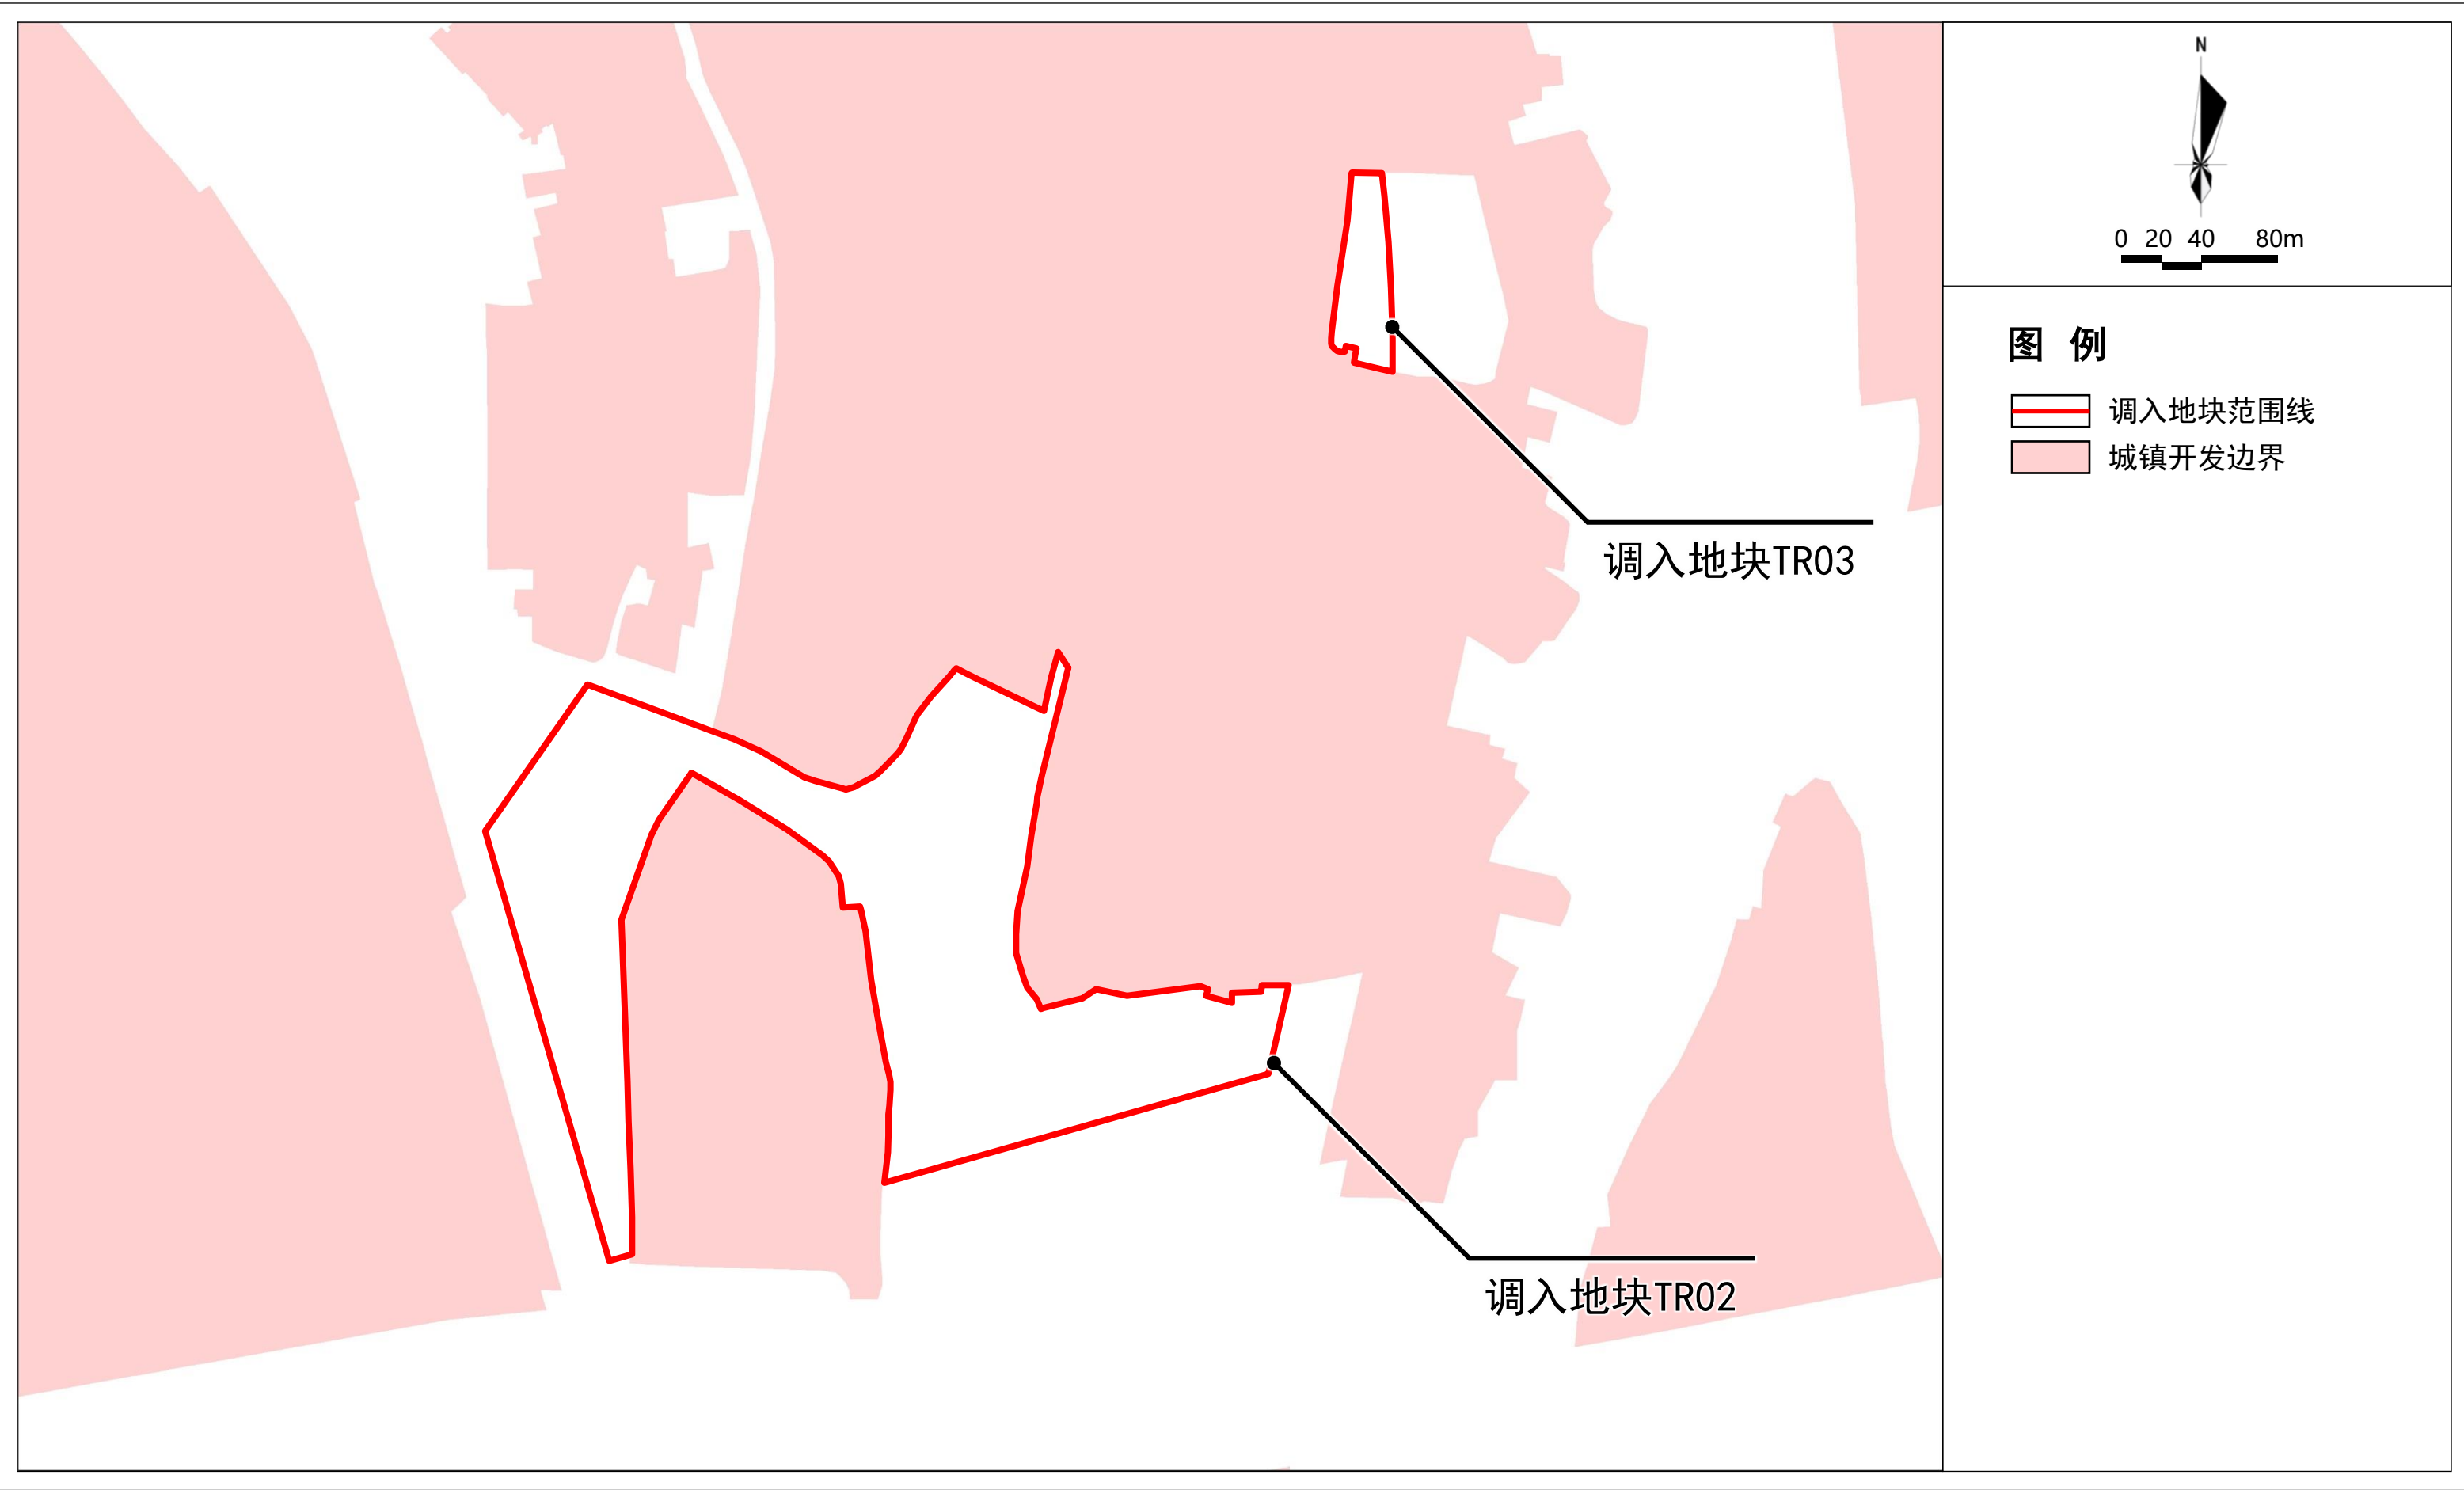

广州市增城区城镇开发边界局部优化方案（仙村镇新能源泛半导体产业基地等地块）

调入地块优化后“三区三线”划定图(调入地块TR02、TR03)

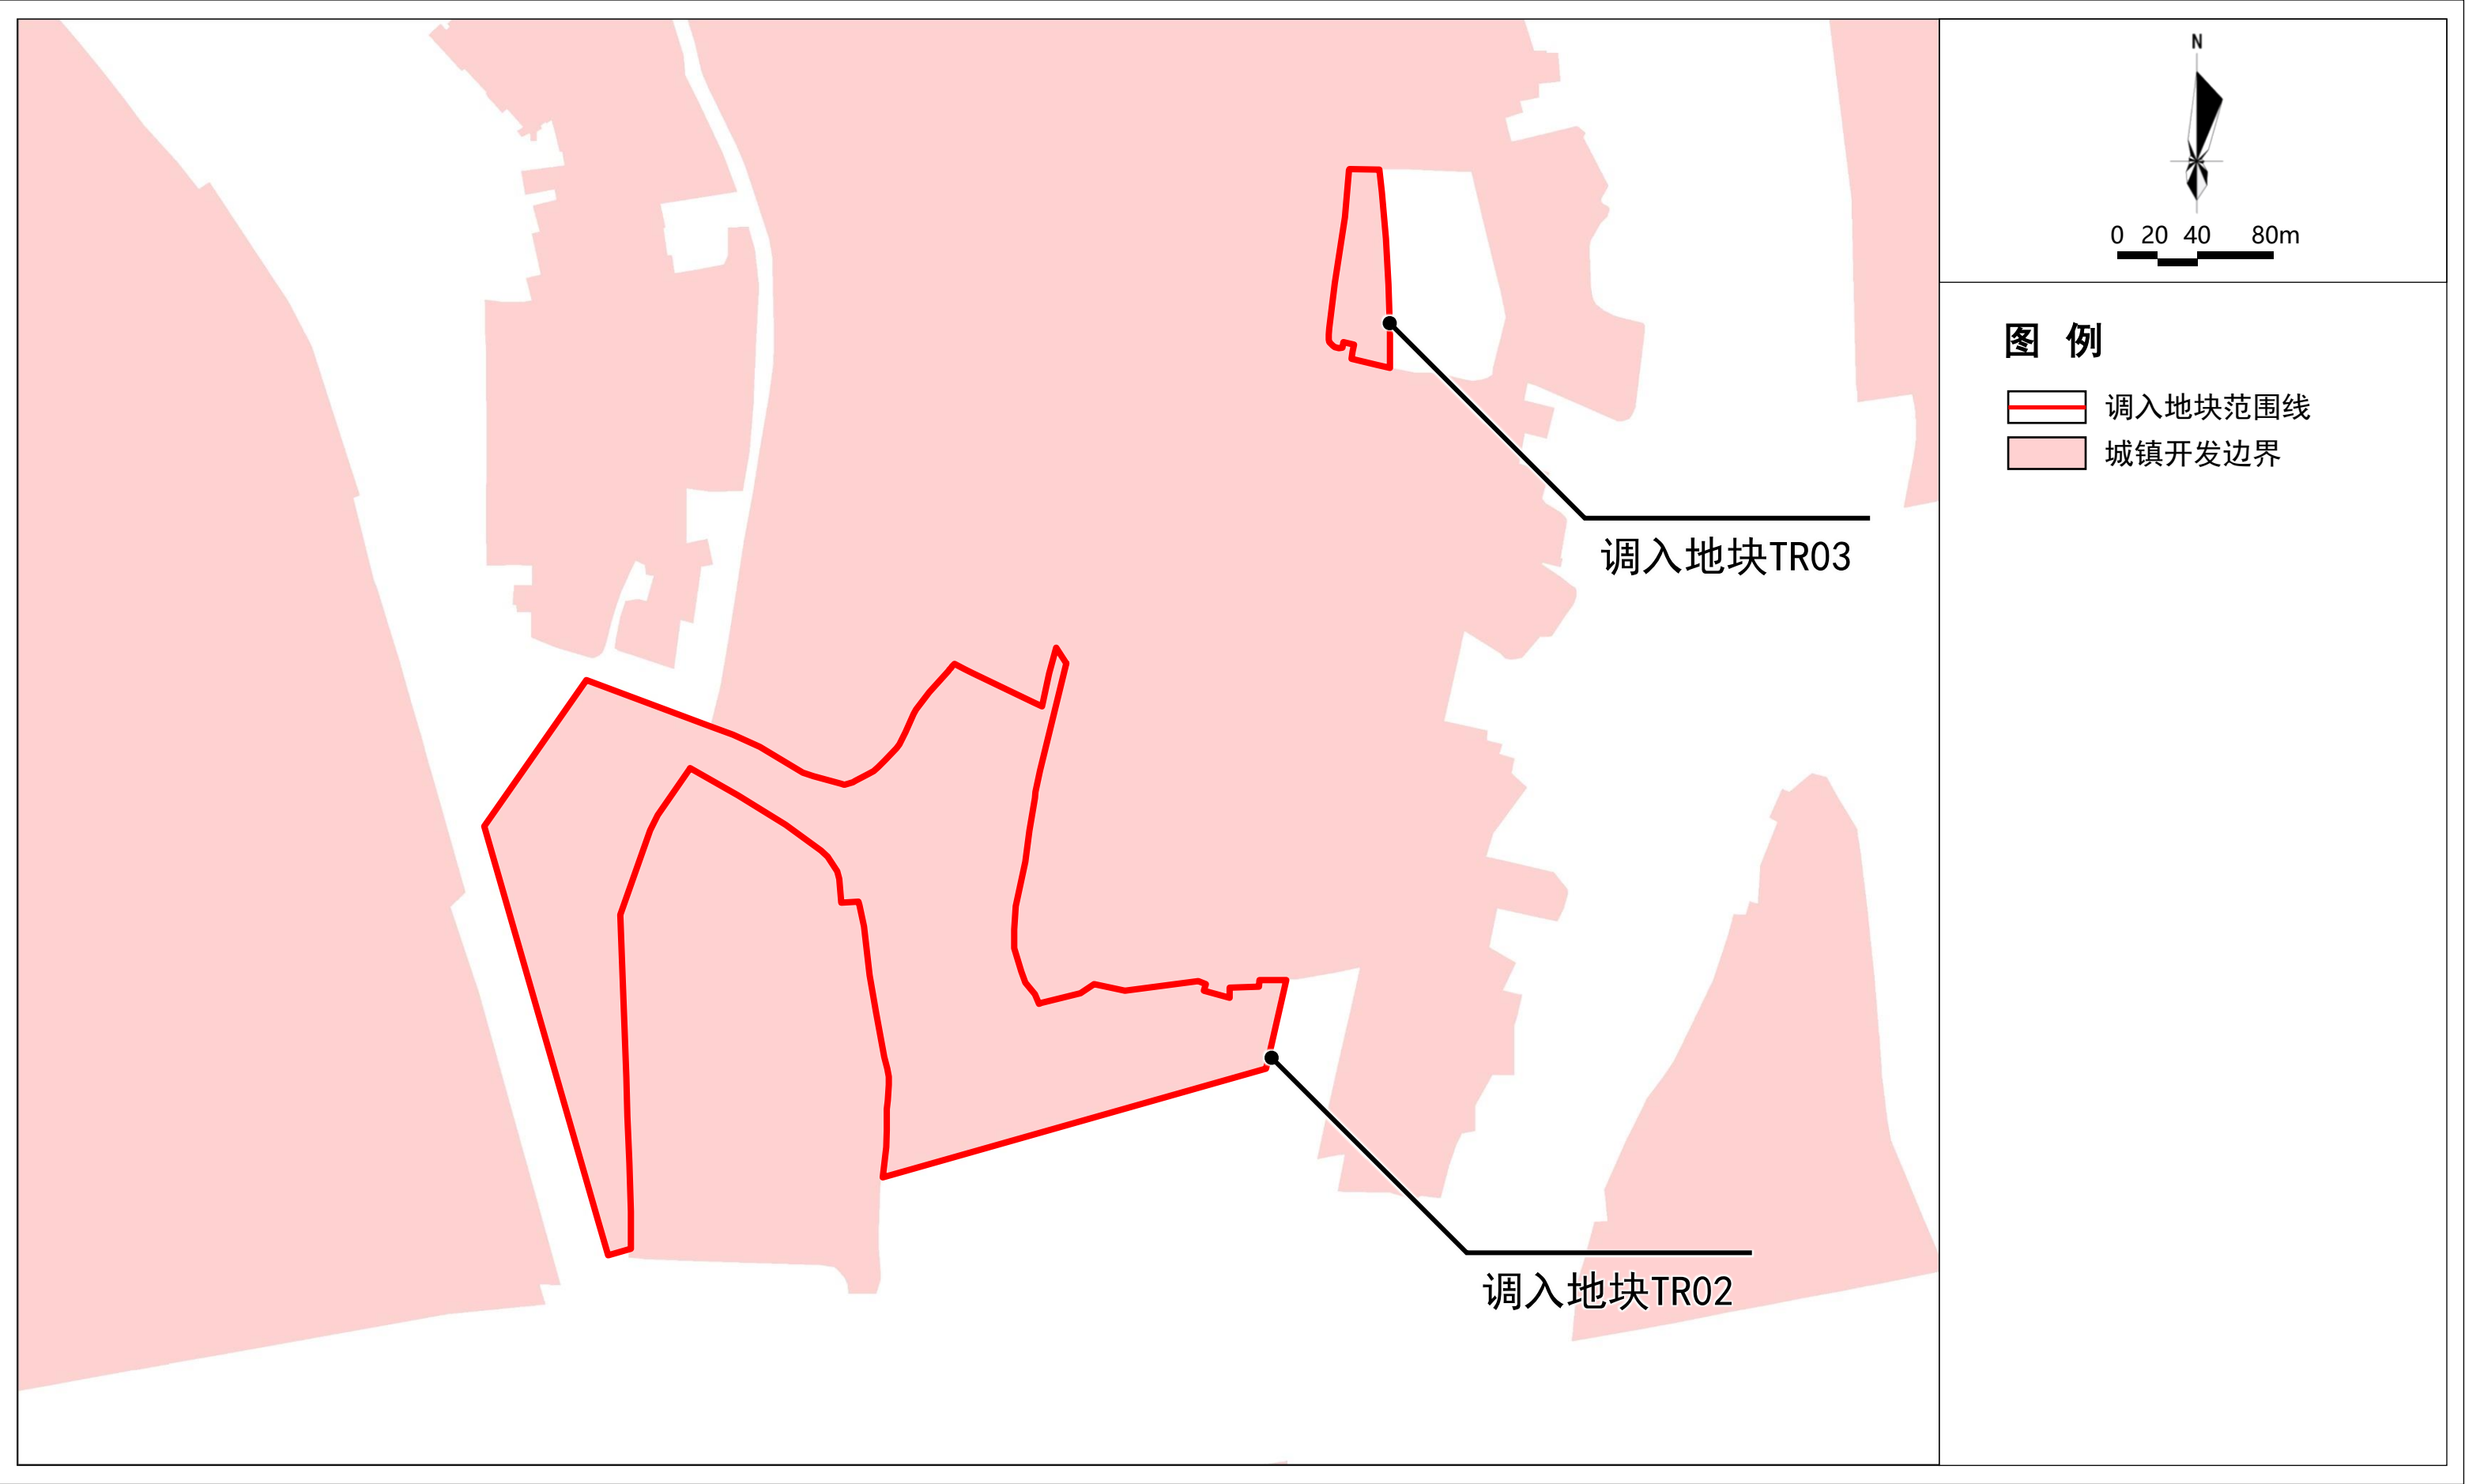

广州市增城区城镇开发边界局部优化方案（仙村镇新能源泛半导体产业基地等地块）

调入地块最新卫星图(调入地块TR04)


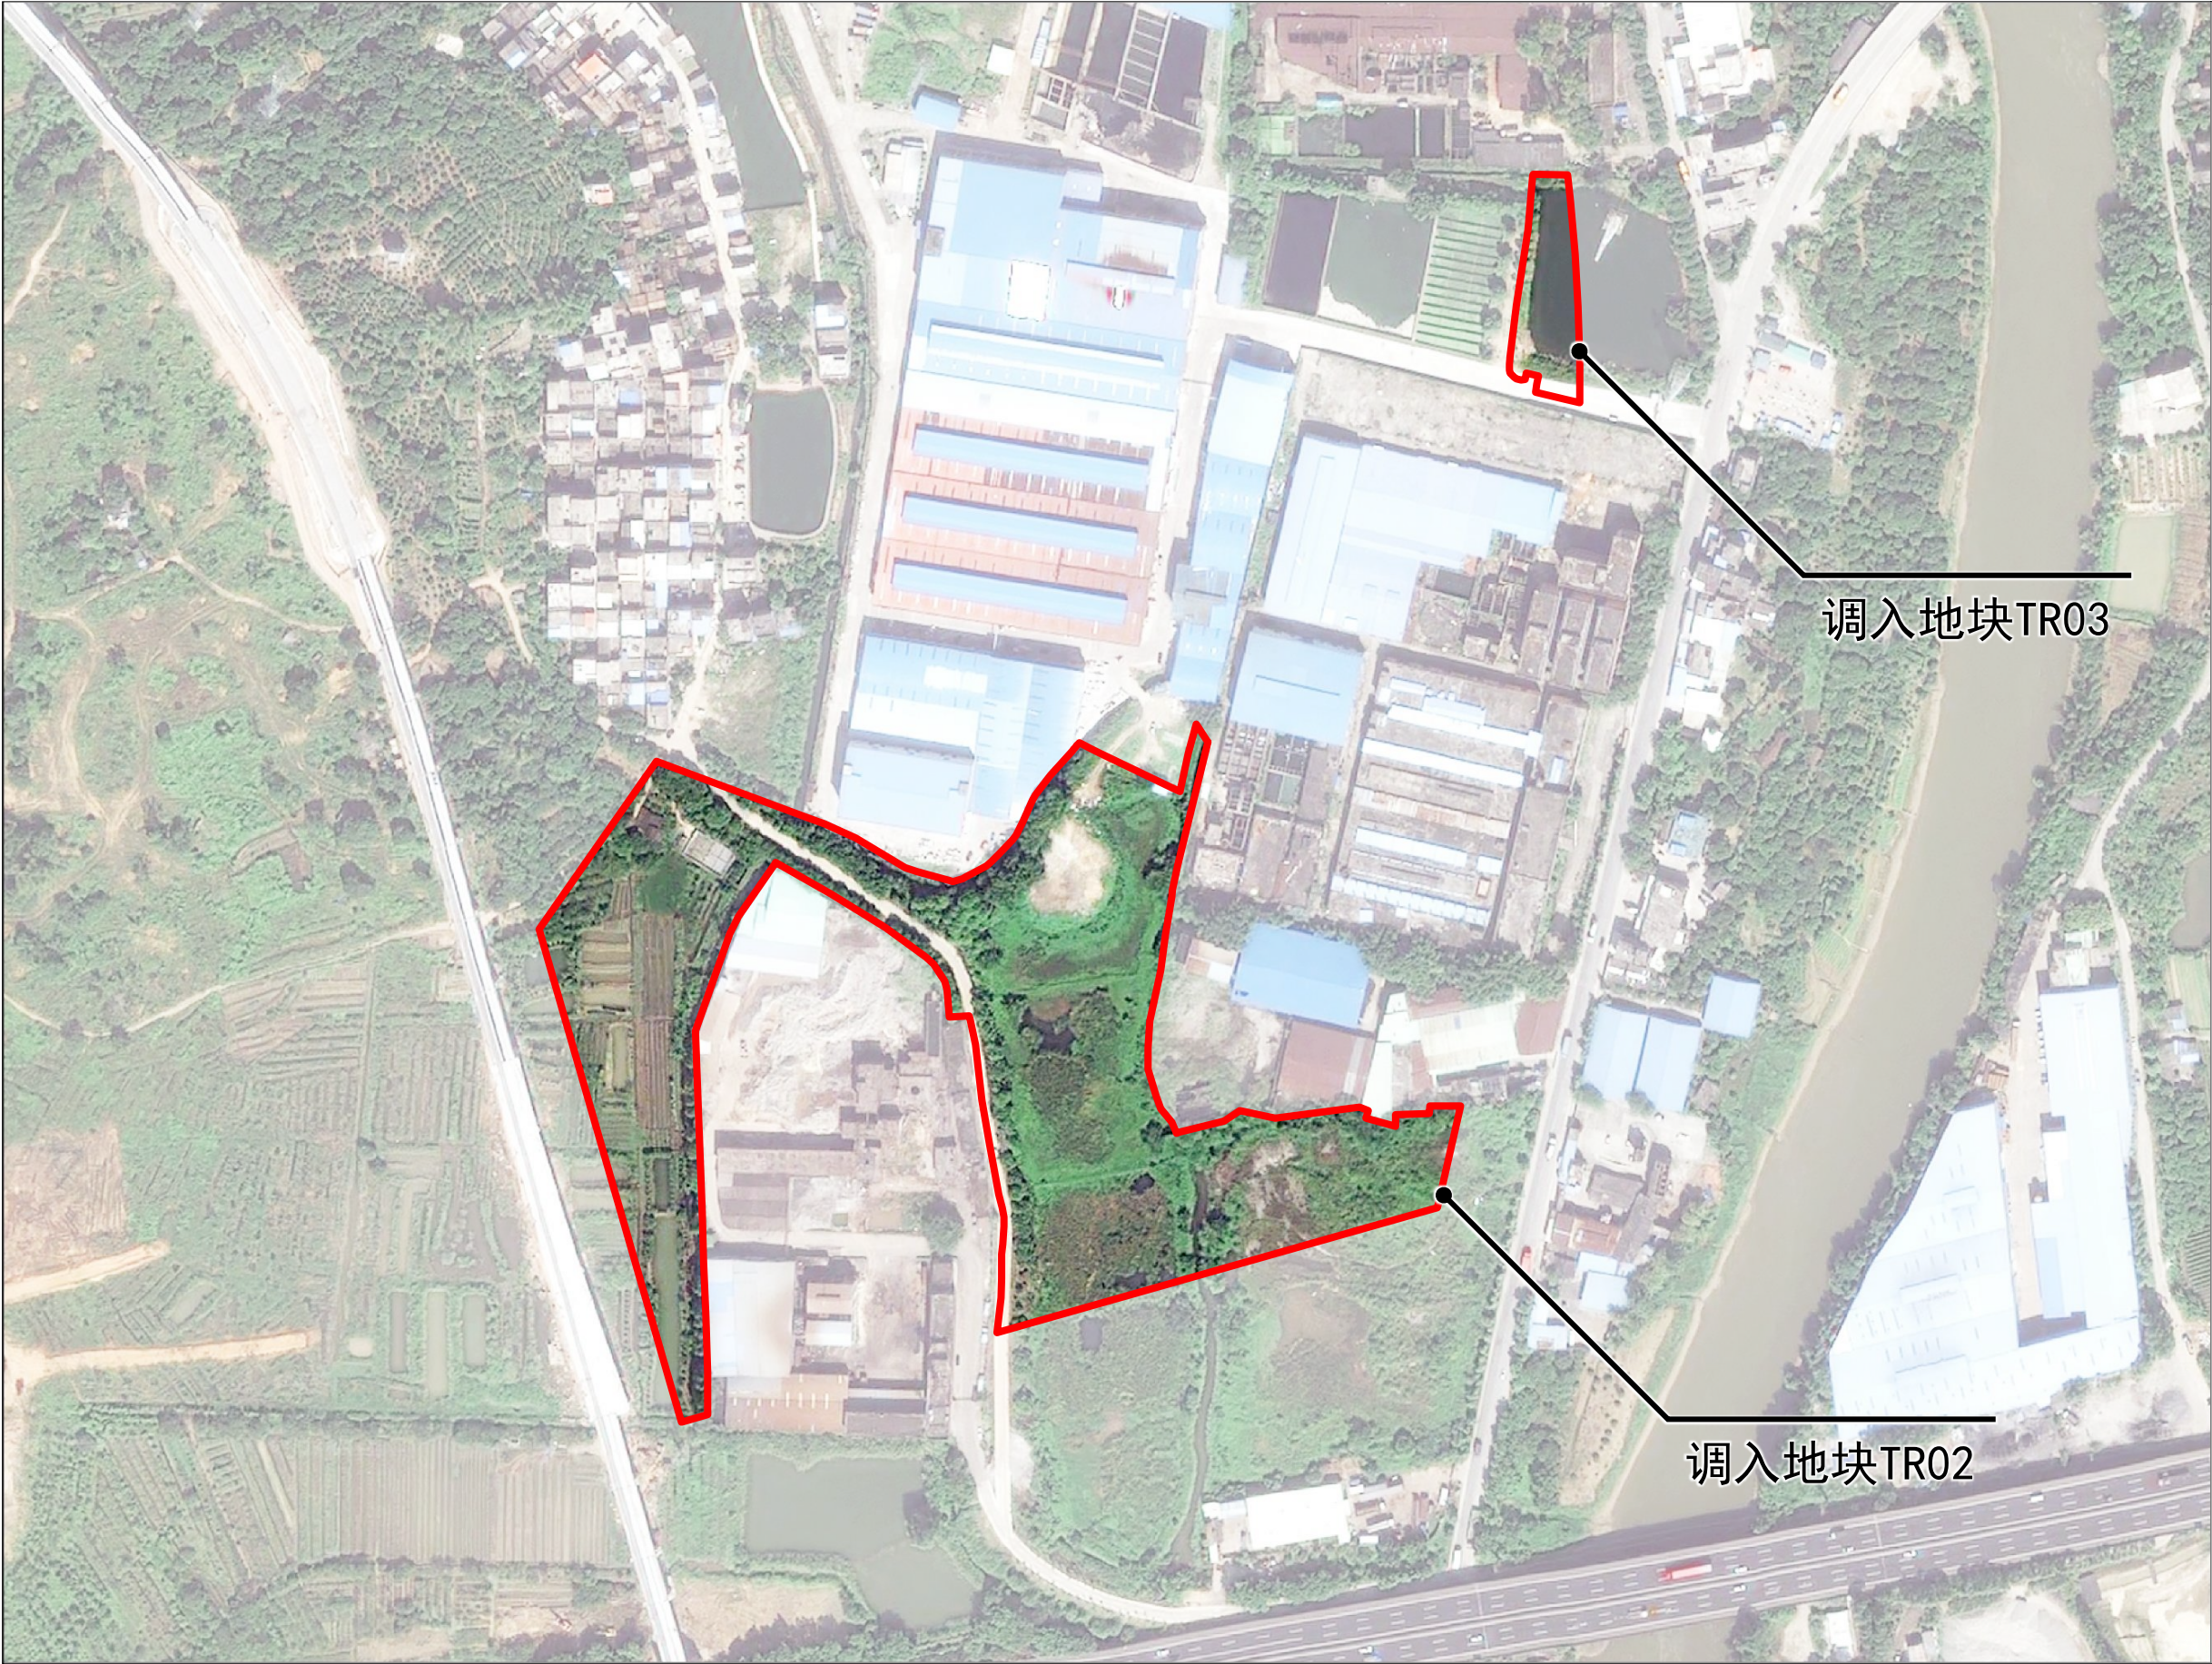



图 例

调入地块范围线

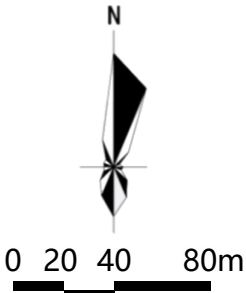


广州市增城区城镇开发边界局部优化方案（仙村镇新能源泛半导体产业基地等地块）

调入地块优化前“三区三线”划定图(调入地块TR04)

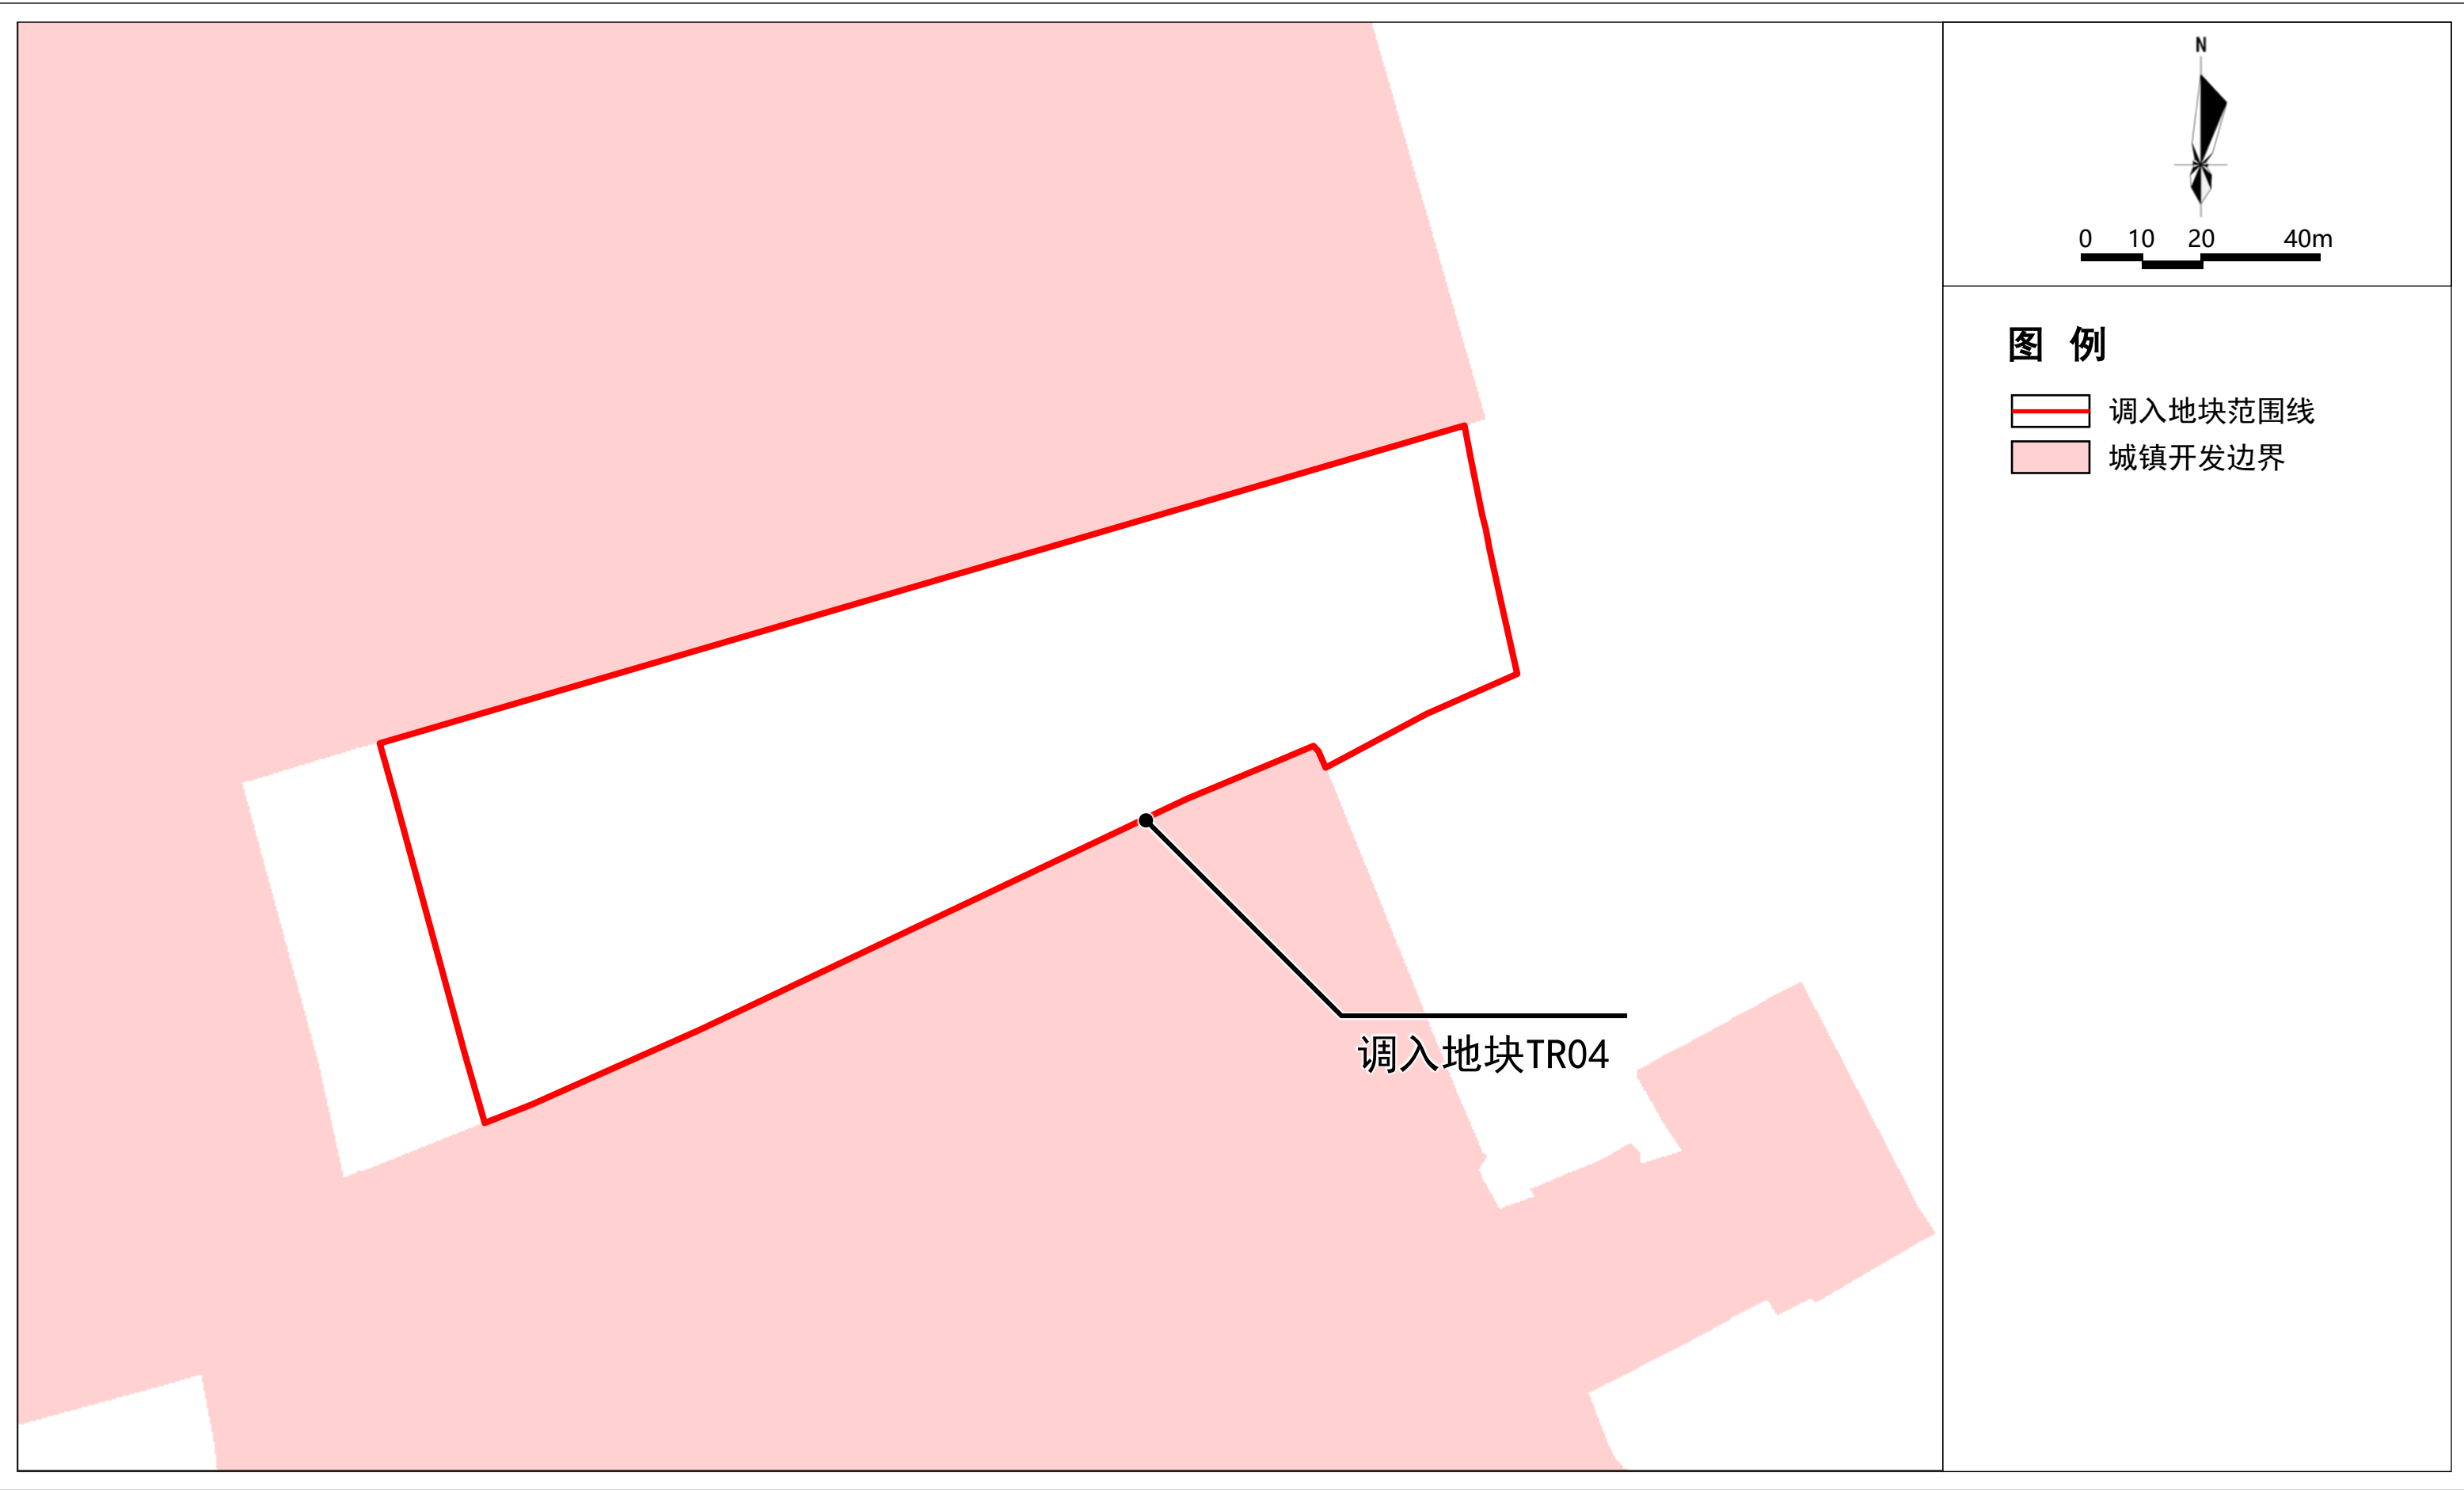

广州市增城区城镇开发边界局部优化方案（仙村镇新能源泛半导体产业基地等地块）

调入地块优化后“三区三线”划定图(调入地块TR04)

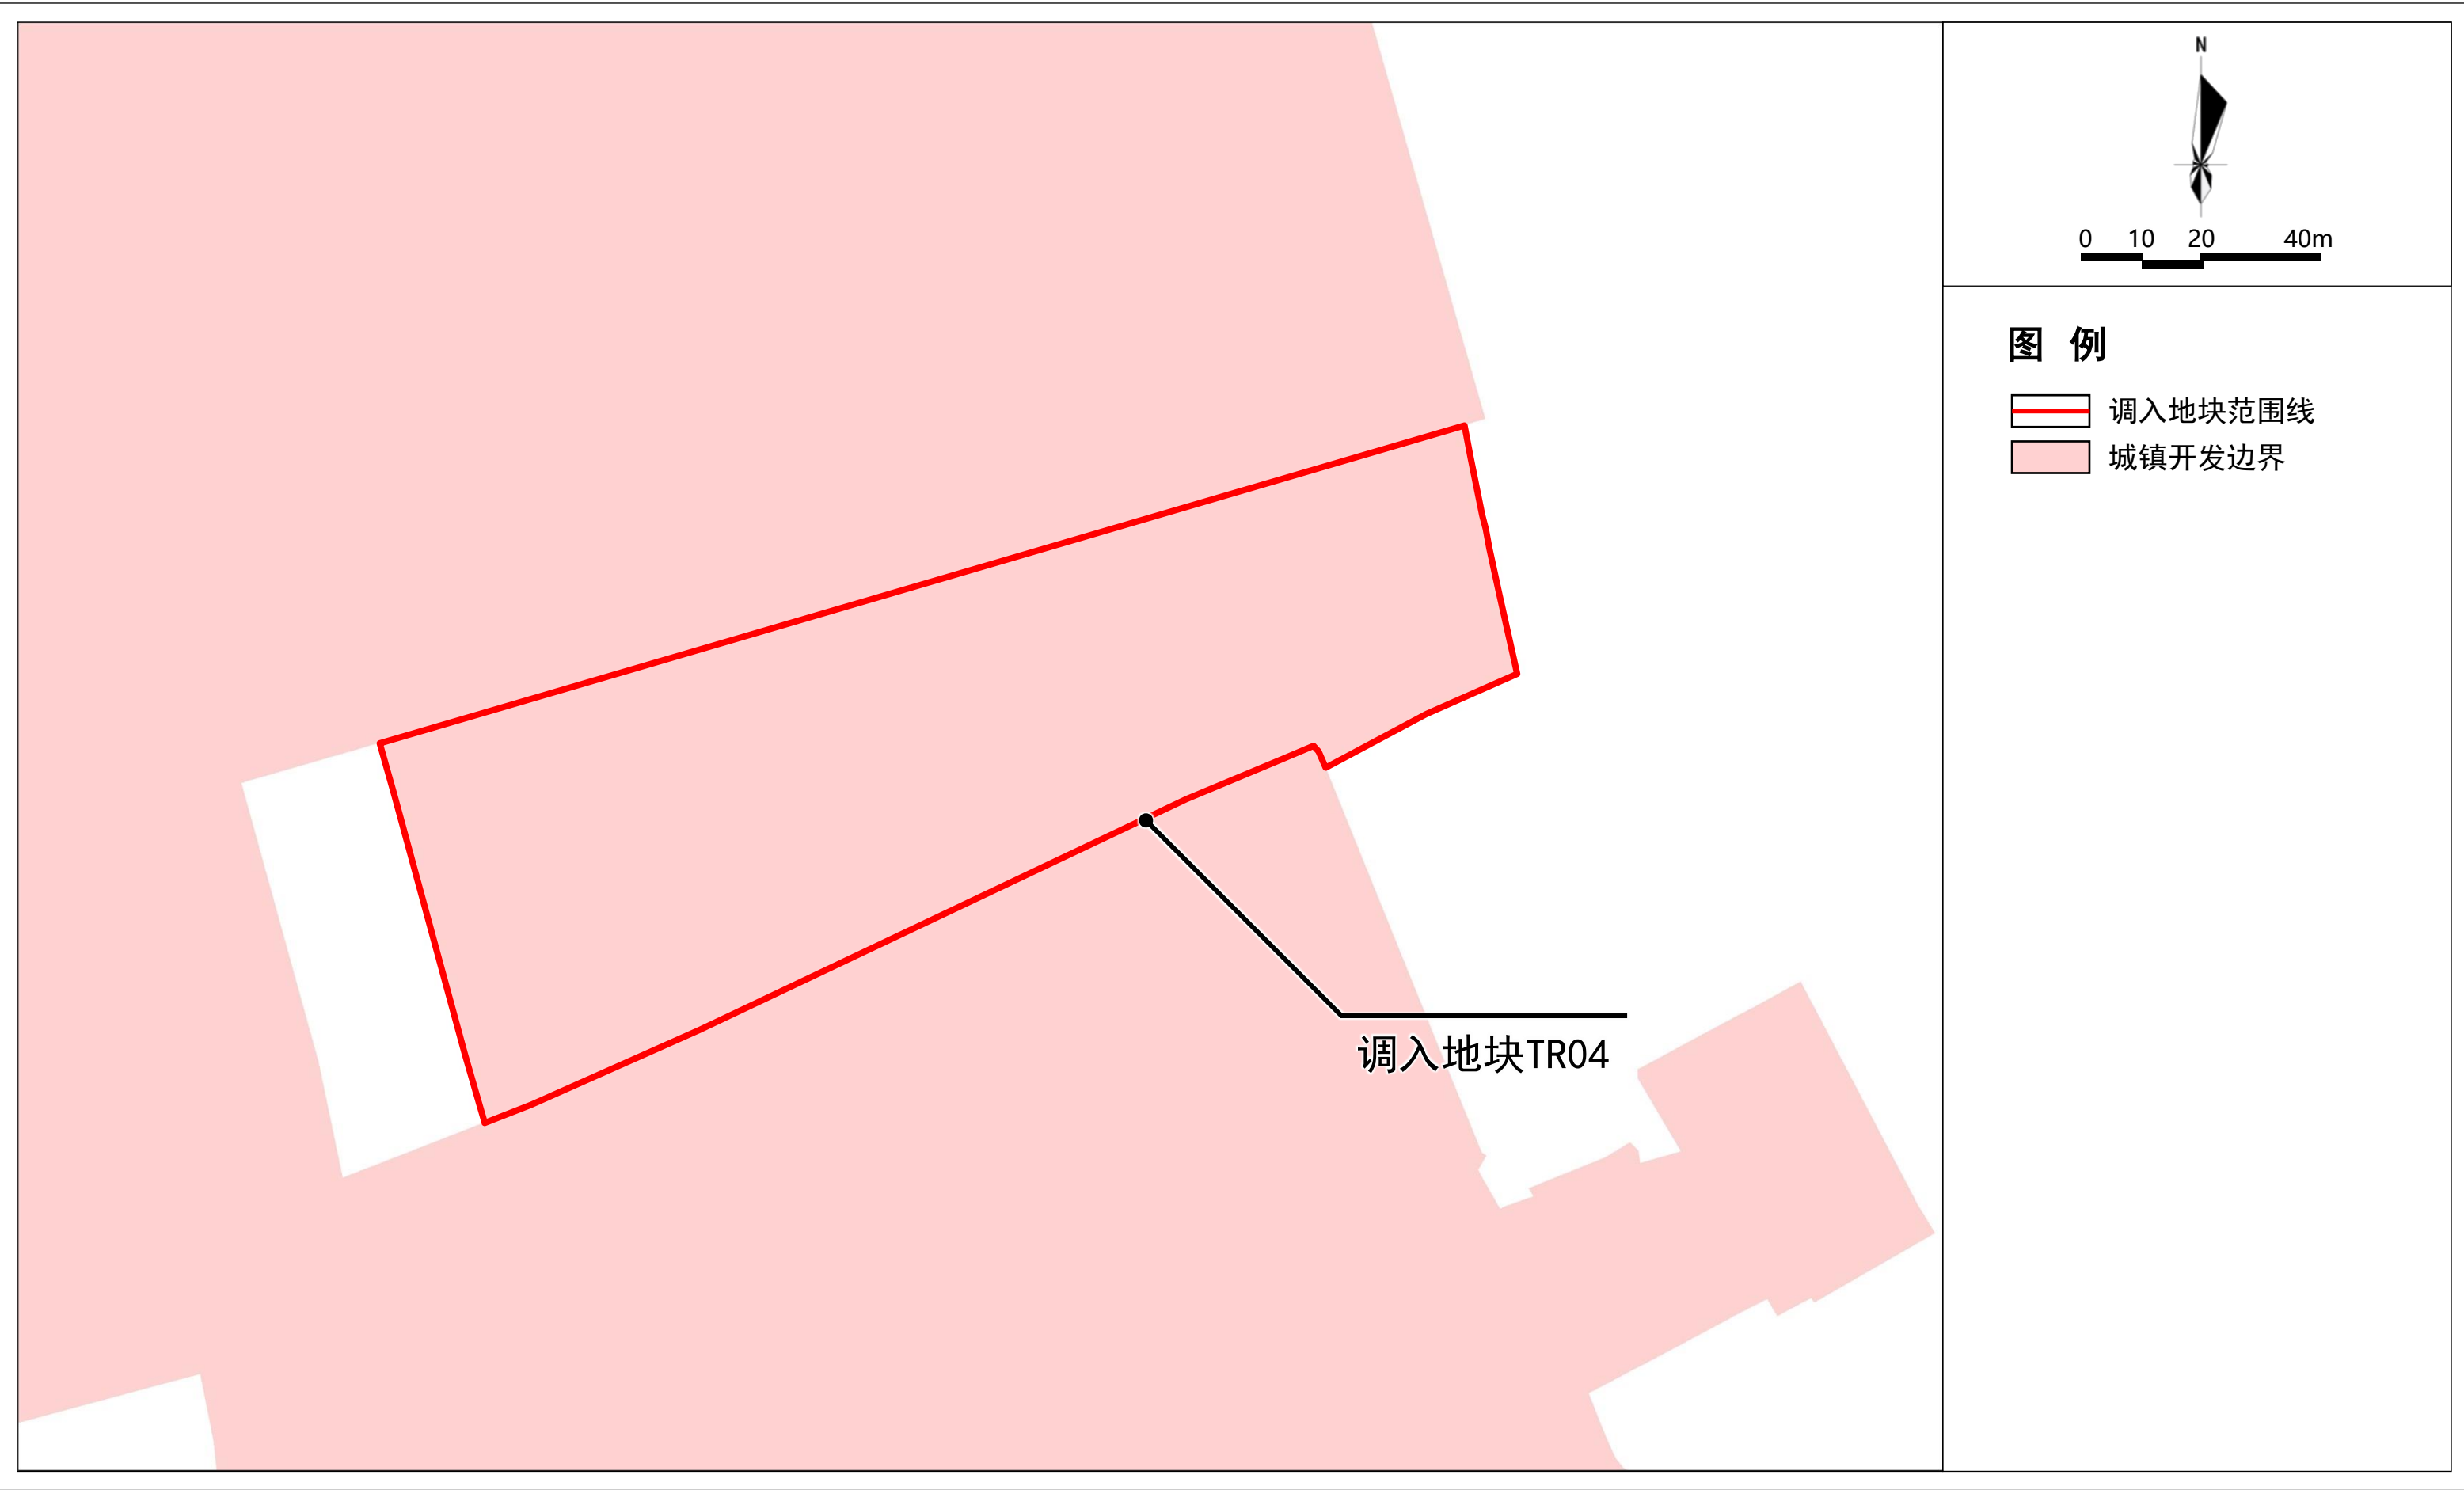

广州市增城区城镇开发边界局部优化方案（仙村镇新能源泛半导体产业基地等地块）

调入地块最新卫星图(调入地块TR04)



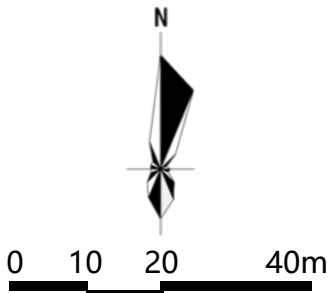


图 例

 调入地块范围线


广州市增城区城镇开发边界局部优化方案（仙村镇新能源泛半导体产业基地等地块）

调出地块优化前“三区三线”划定图(调出地块TC01)

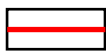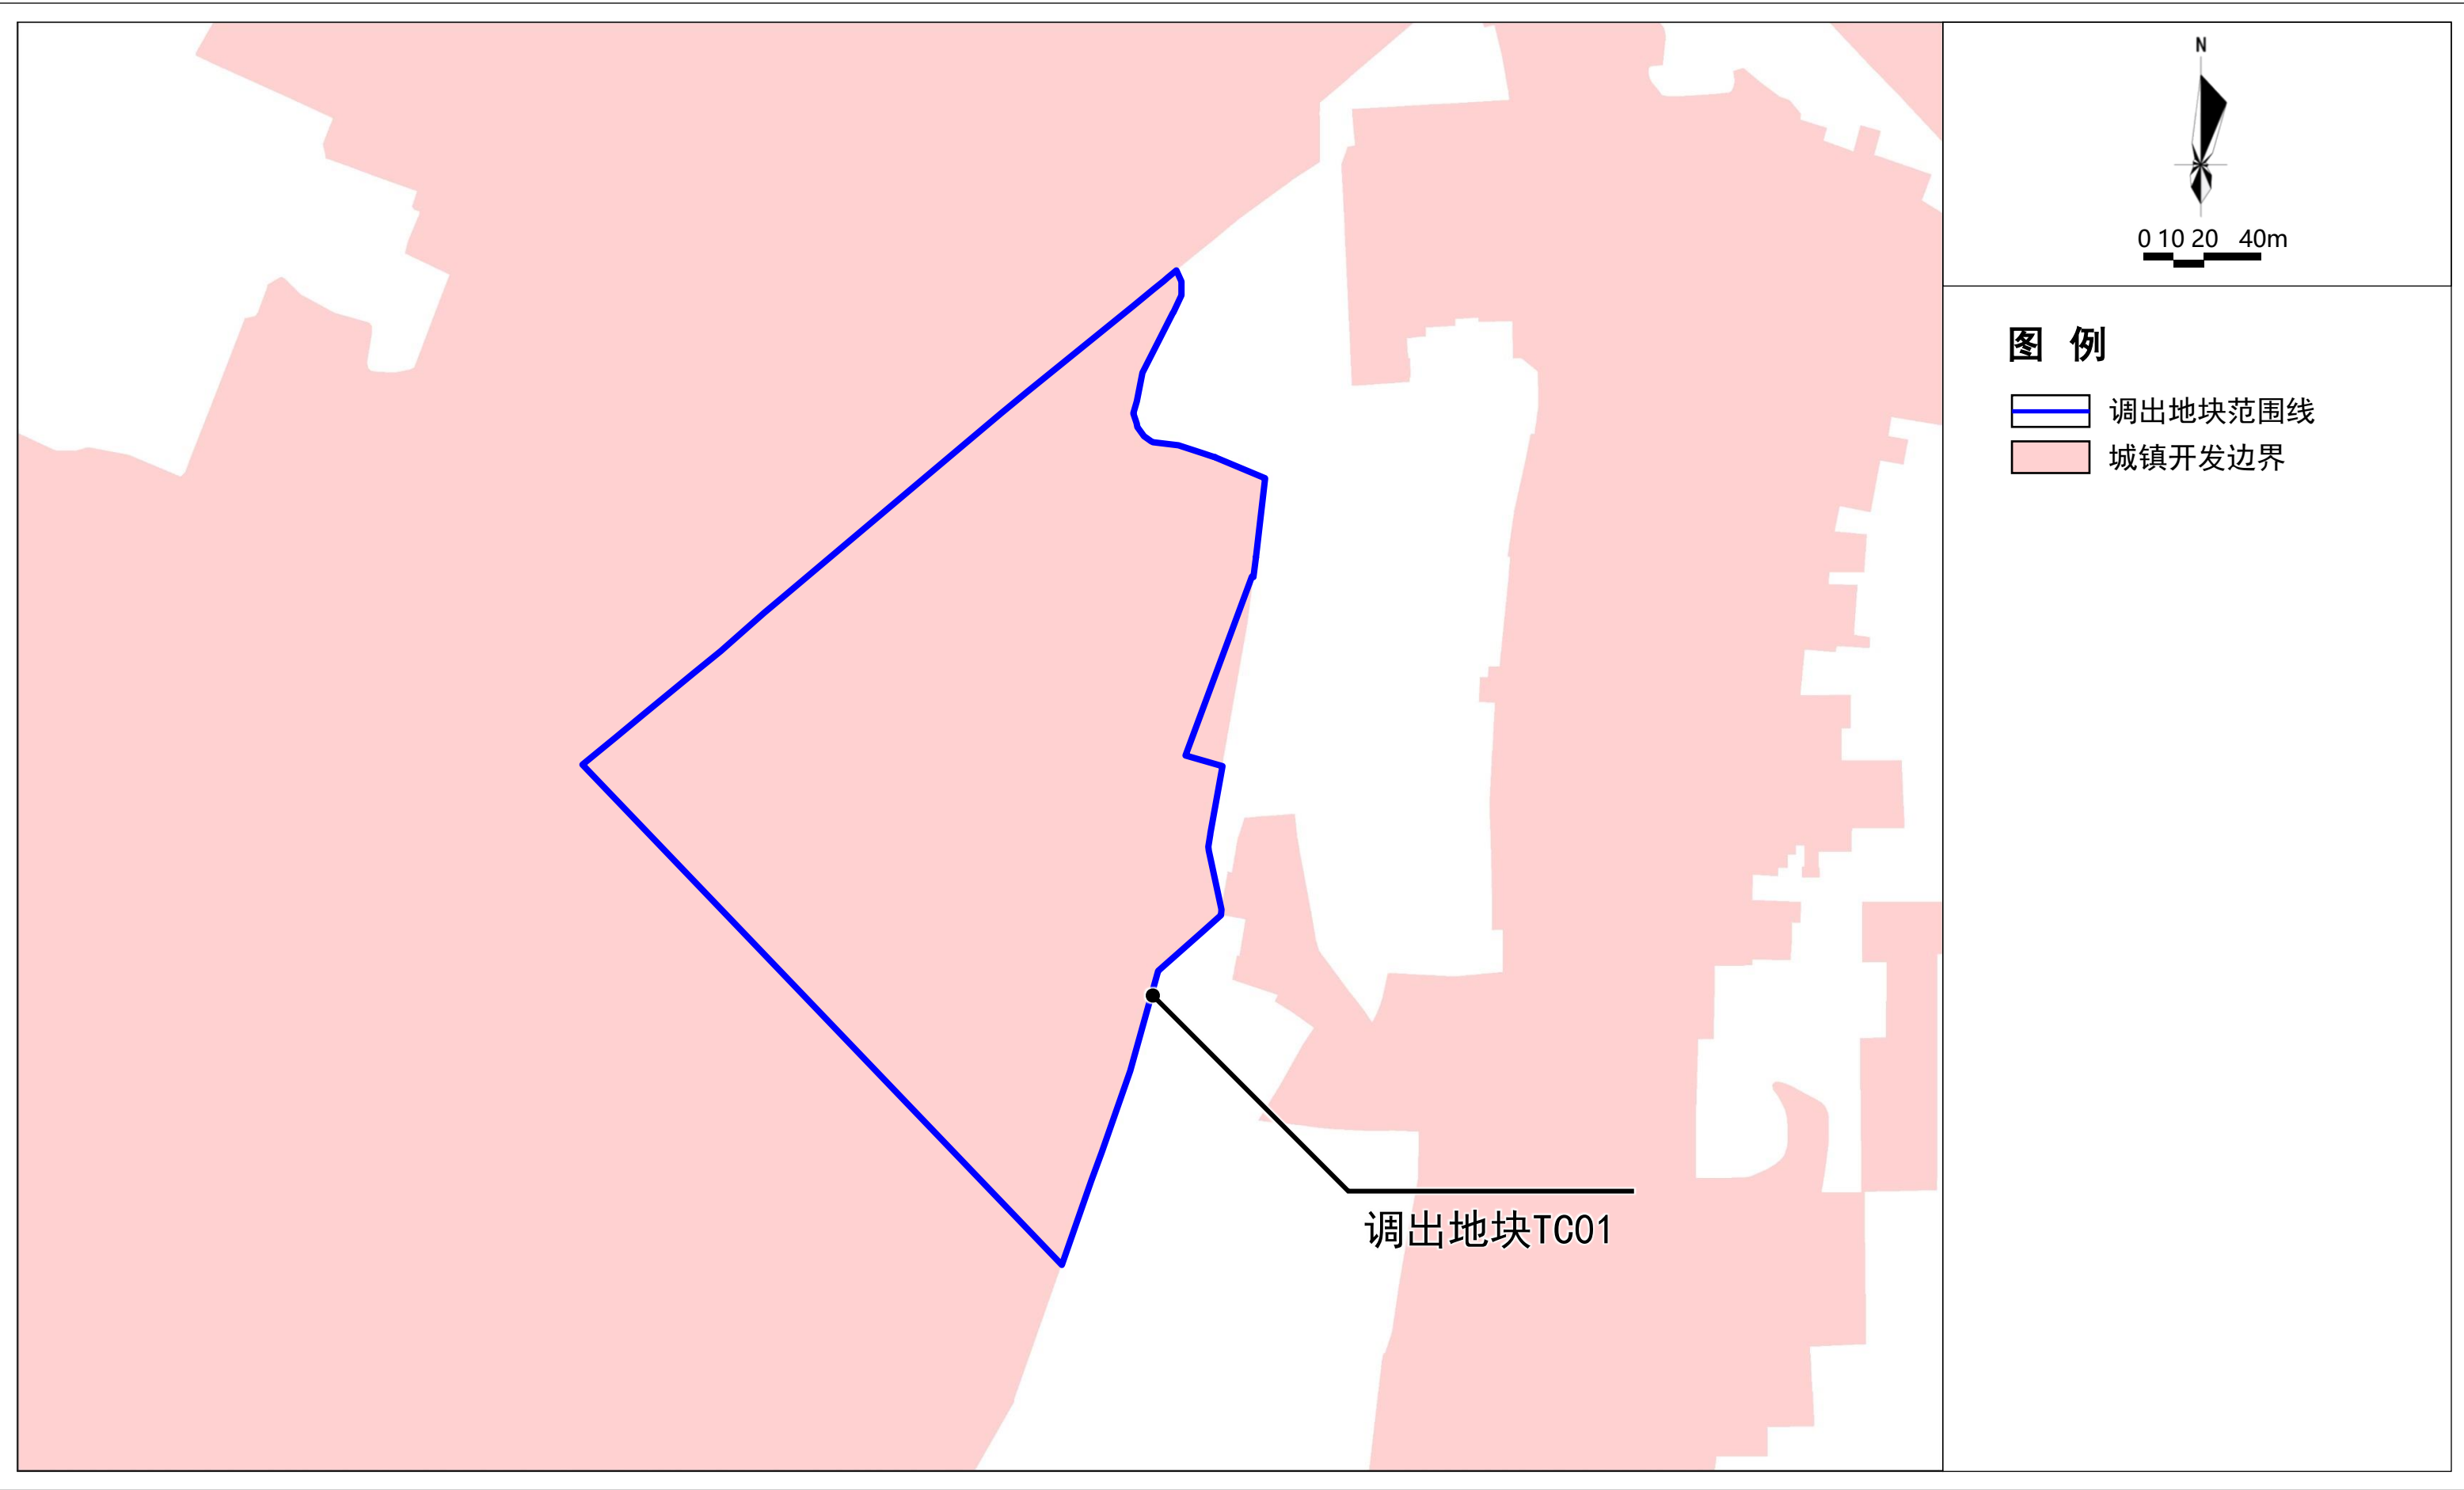

广州市增城区城镇开发边界局部优化方案（仙村镇新能源泛半导体产业基地等地块）

调出地块优化后“三区三线”划定图(调出地块TC01)

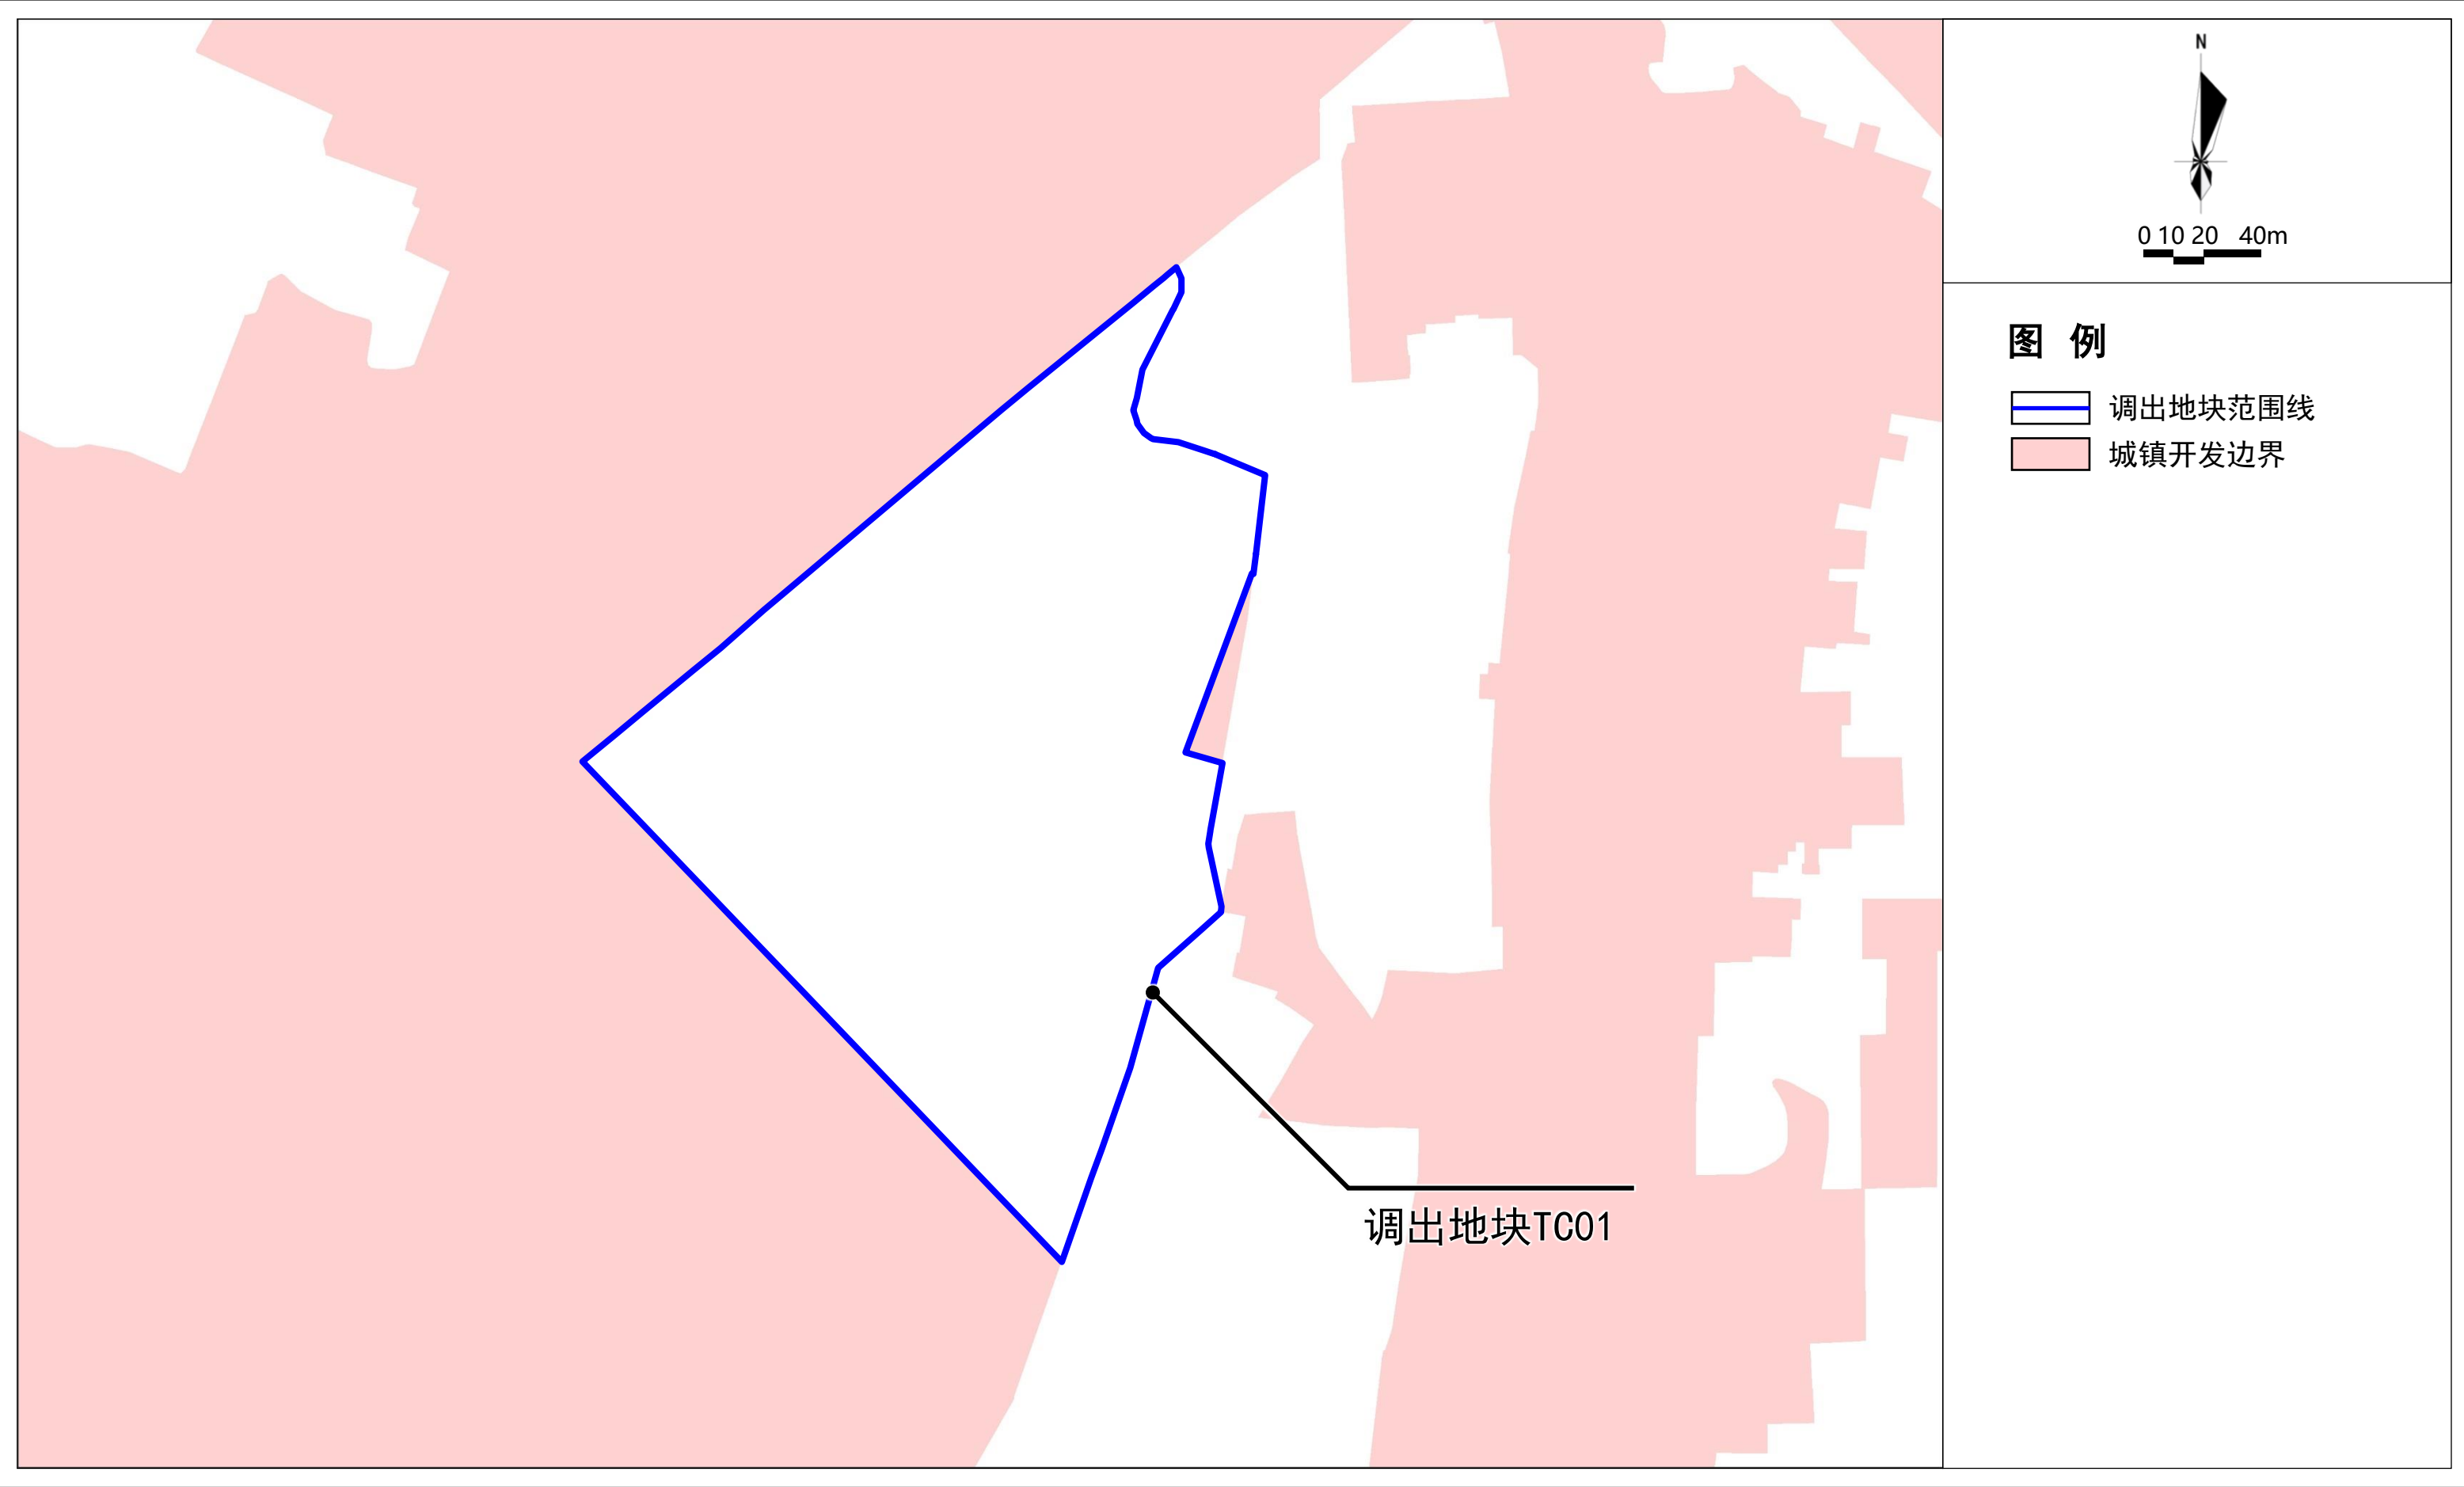

广州市增城区城镇开发边界局部优化方案（仙村镇新能源泛半导体产业基地等地块）

调出地块最新卫星图(调出地块TC01)


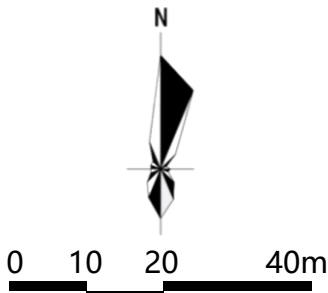


图 例

 调出地块范围线


广州市增城区城镇开发边界局部优化方案（仙村镇新能源泛半导体产业基地等地块）

调出地块优化前“三区三线”划定图(调出地块TC02、TC03)

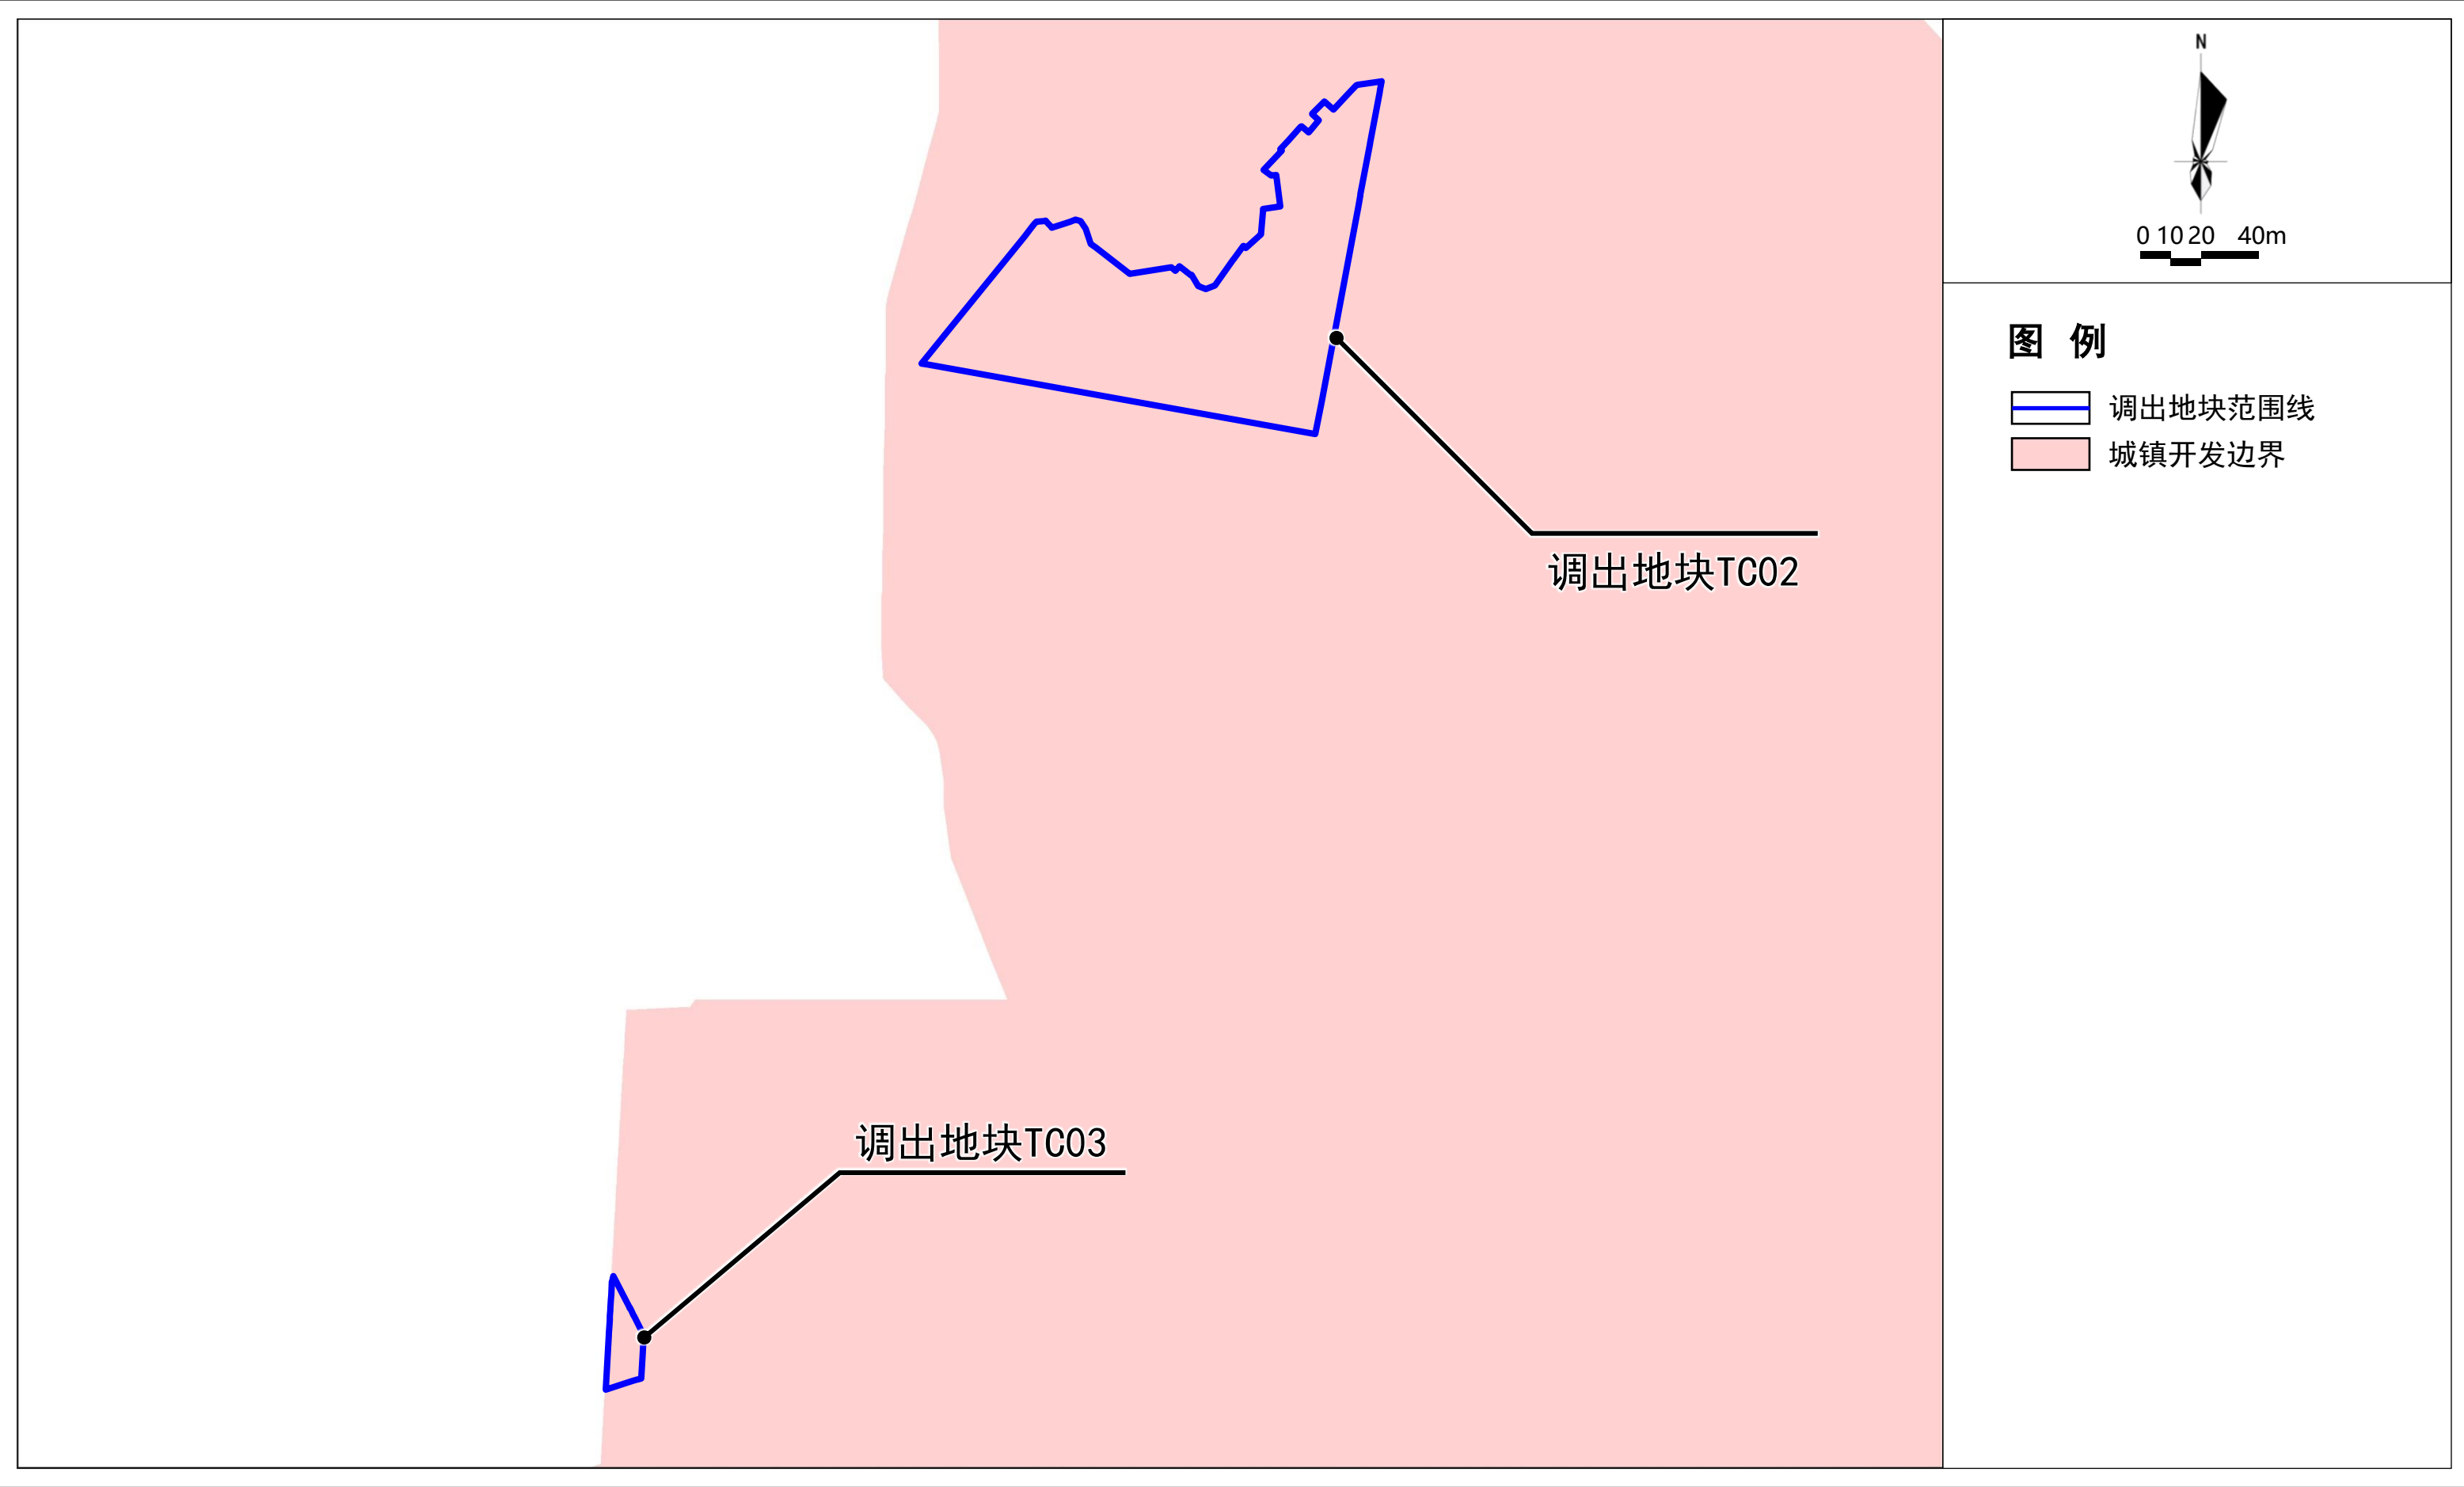

广州市增城区城镇开发边界局部优化方案（仙村镇新能源泛半导体产业基地等地块）

调出地块优化后“三区三线”划定图(调出地块TC02、TC03)

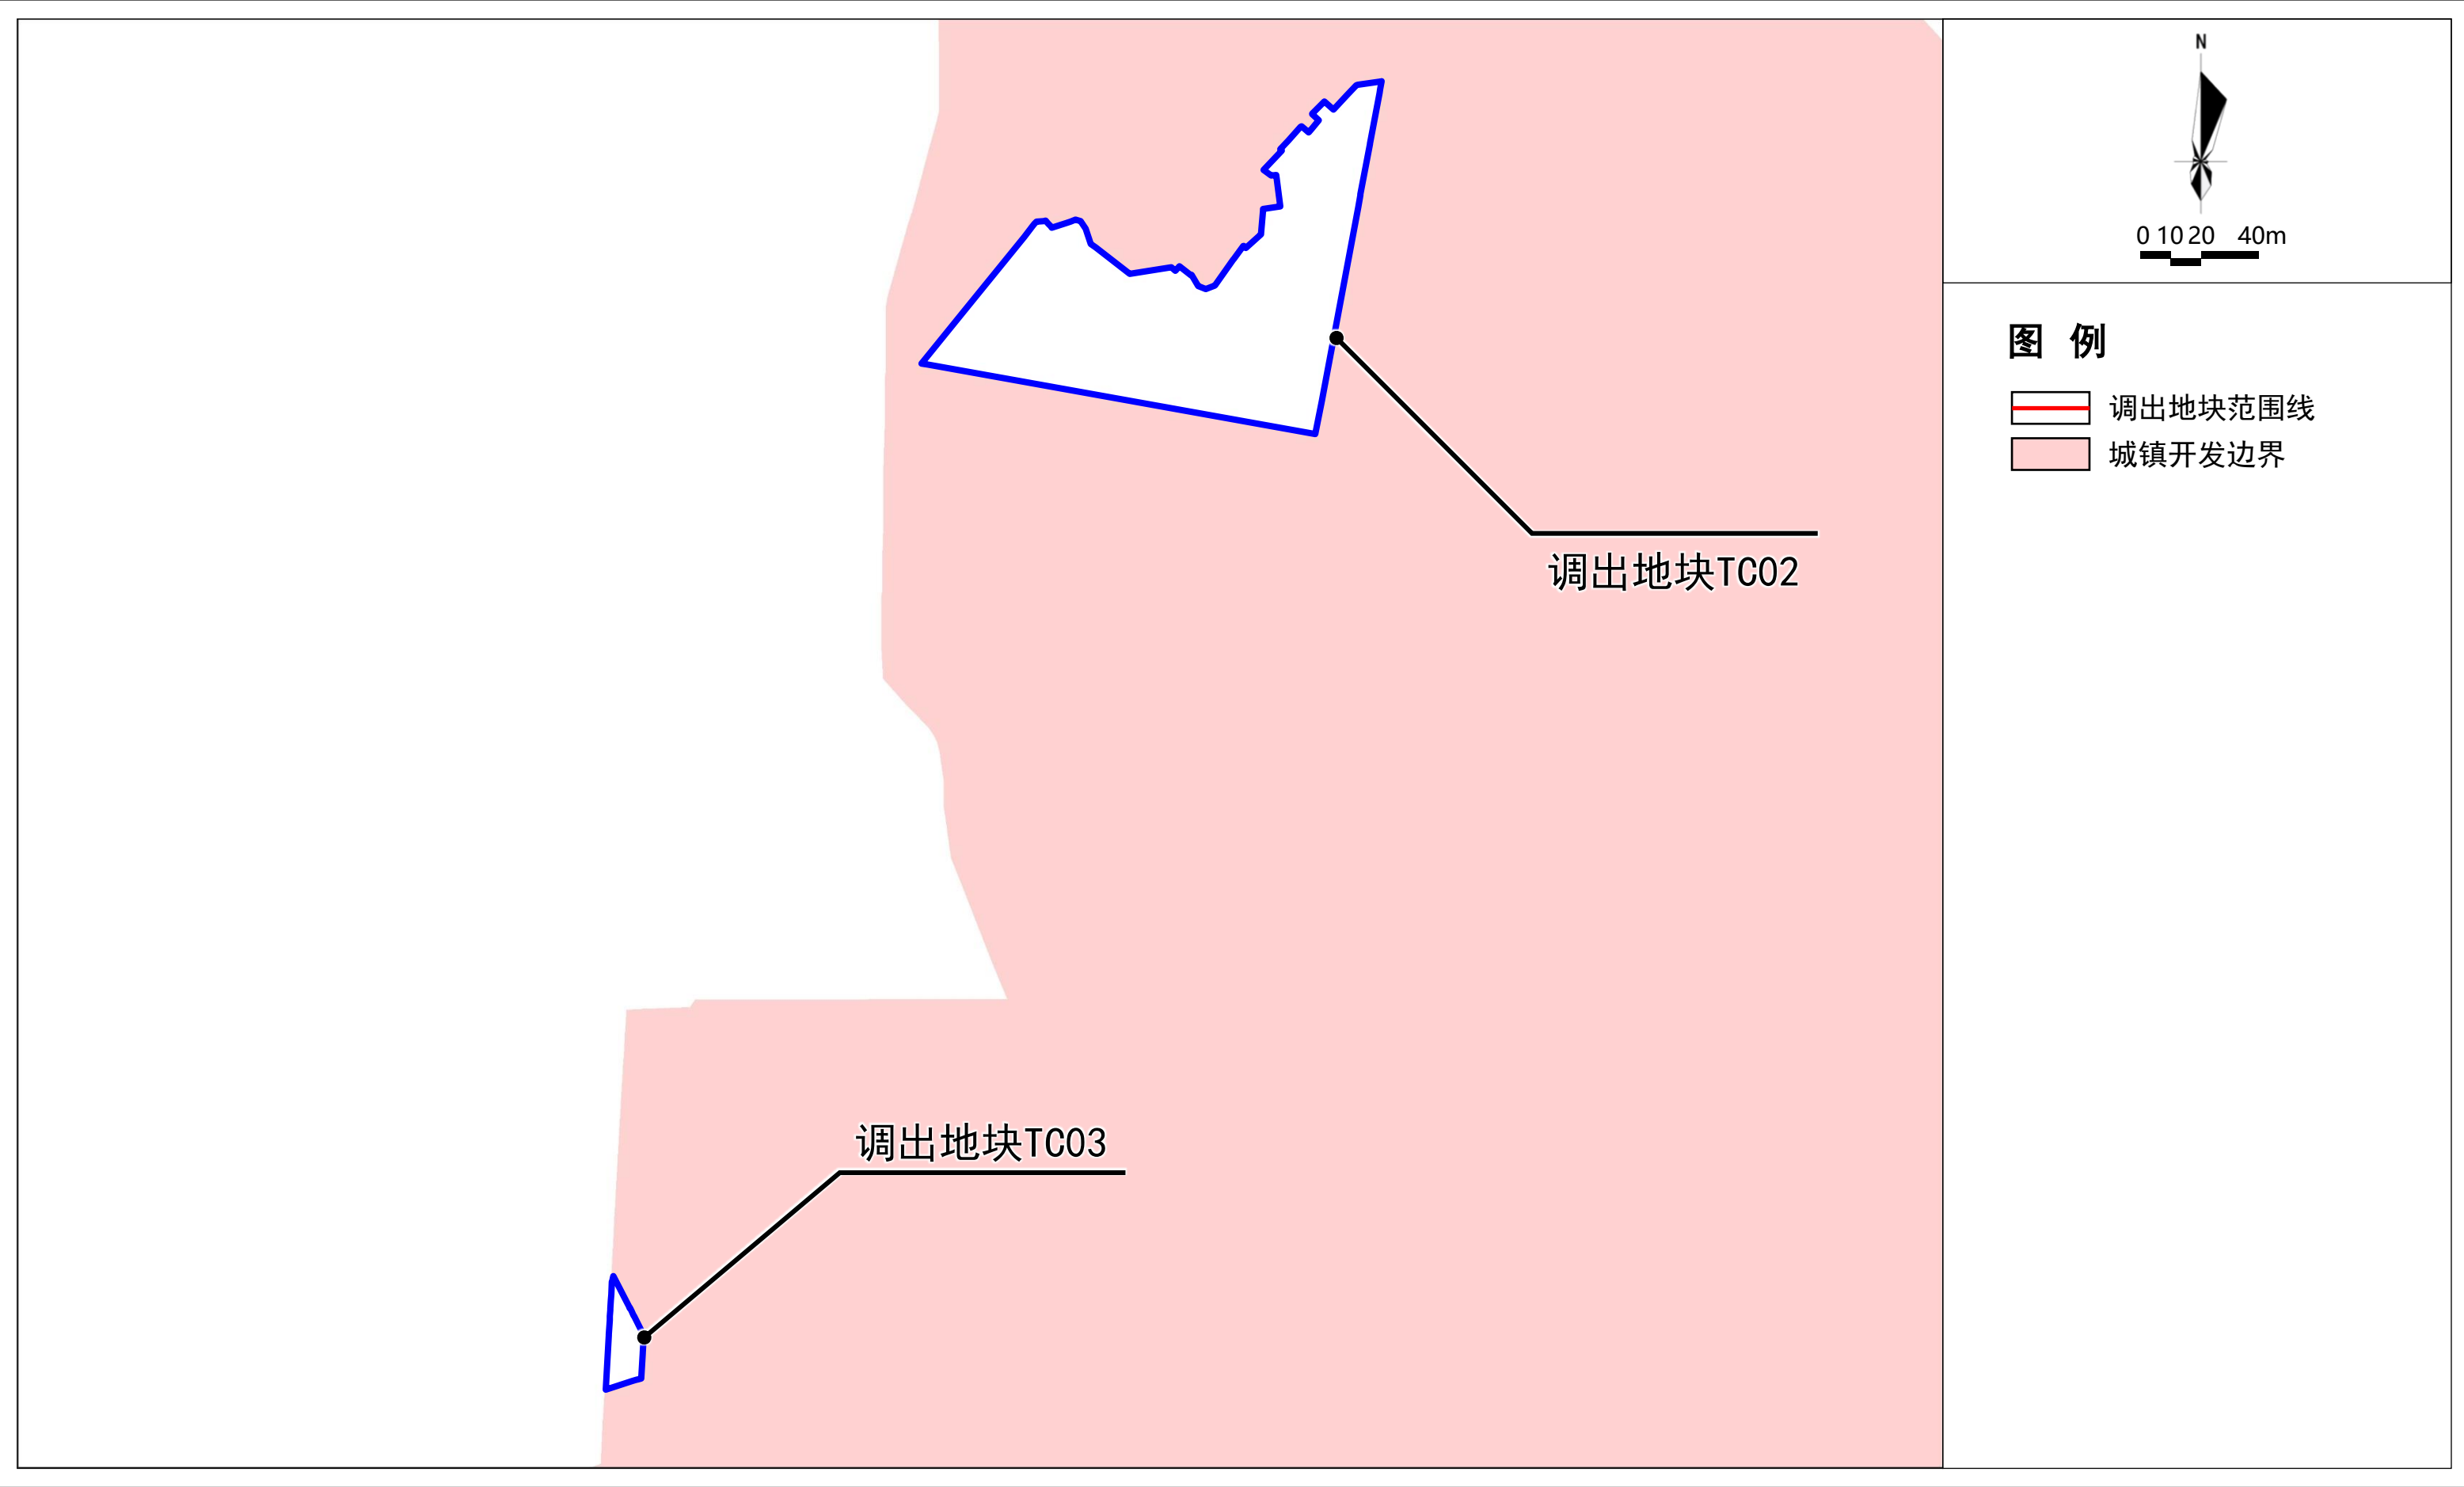

广州市增城区城镇开发边界局部优化方案（仙村镇新能源泛半导体产业基地等地块）

调出地块最新卫星图(调出地块TC02、TC03)



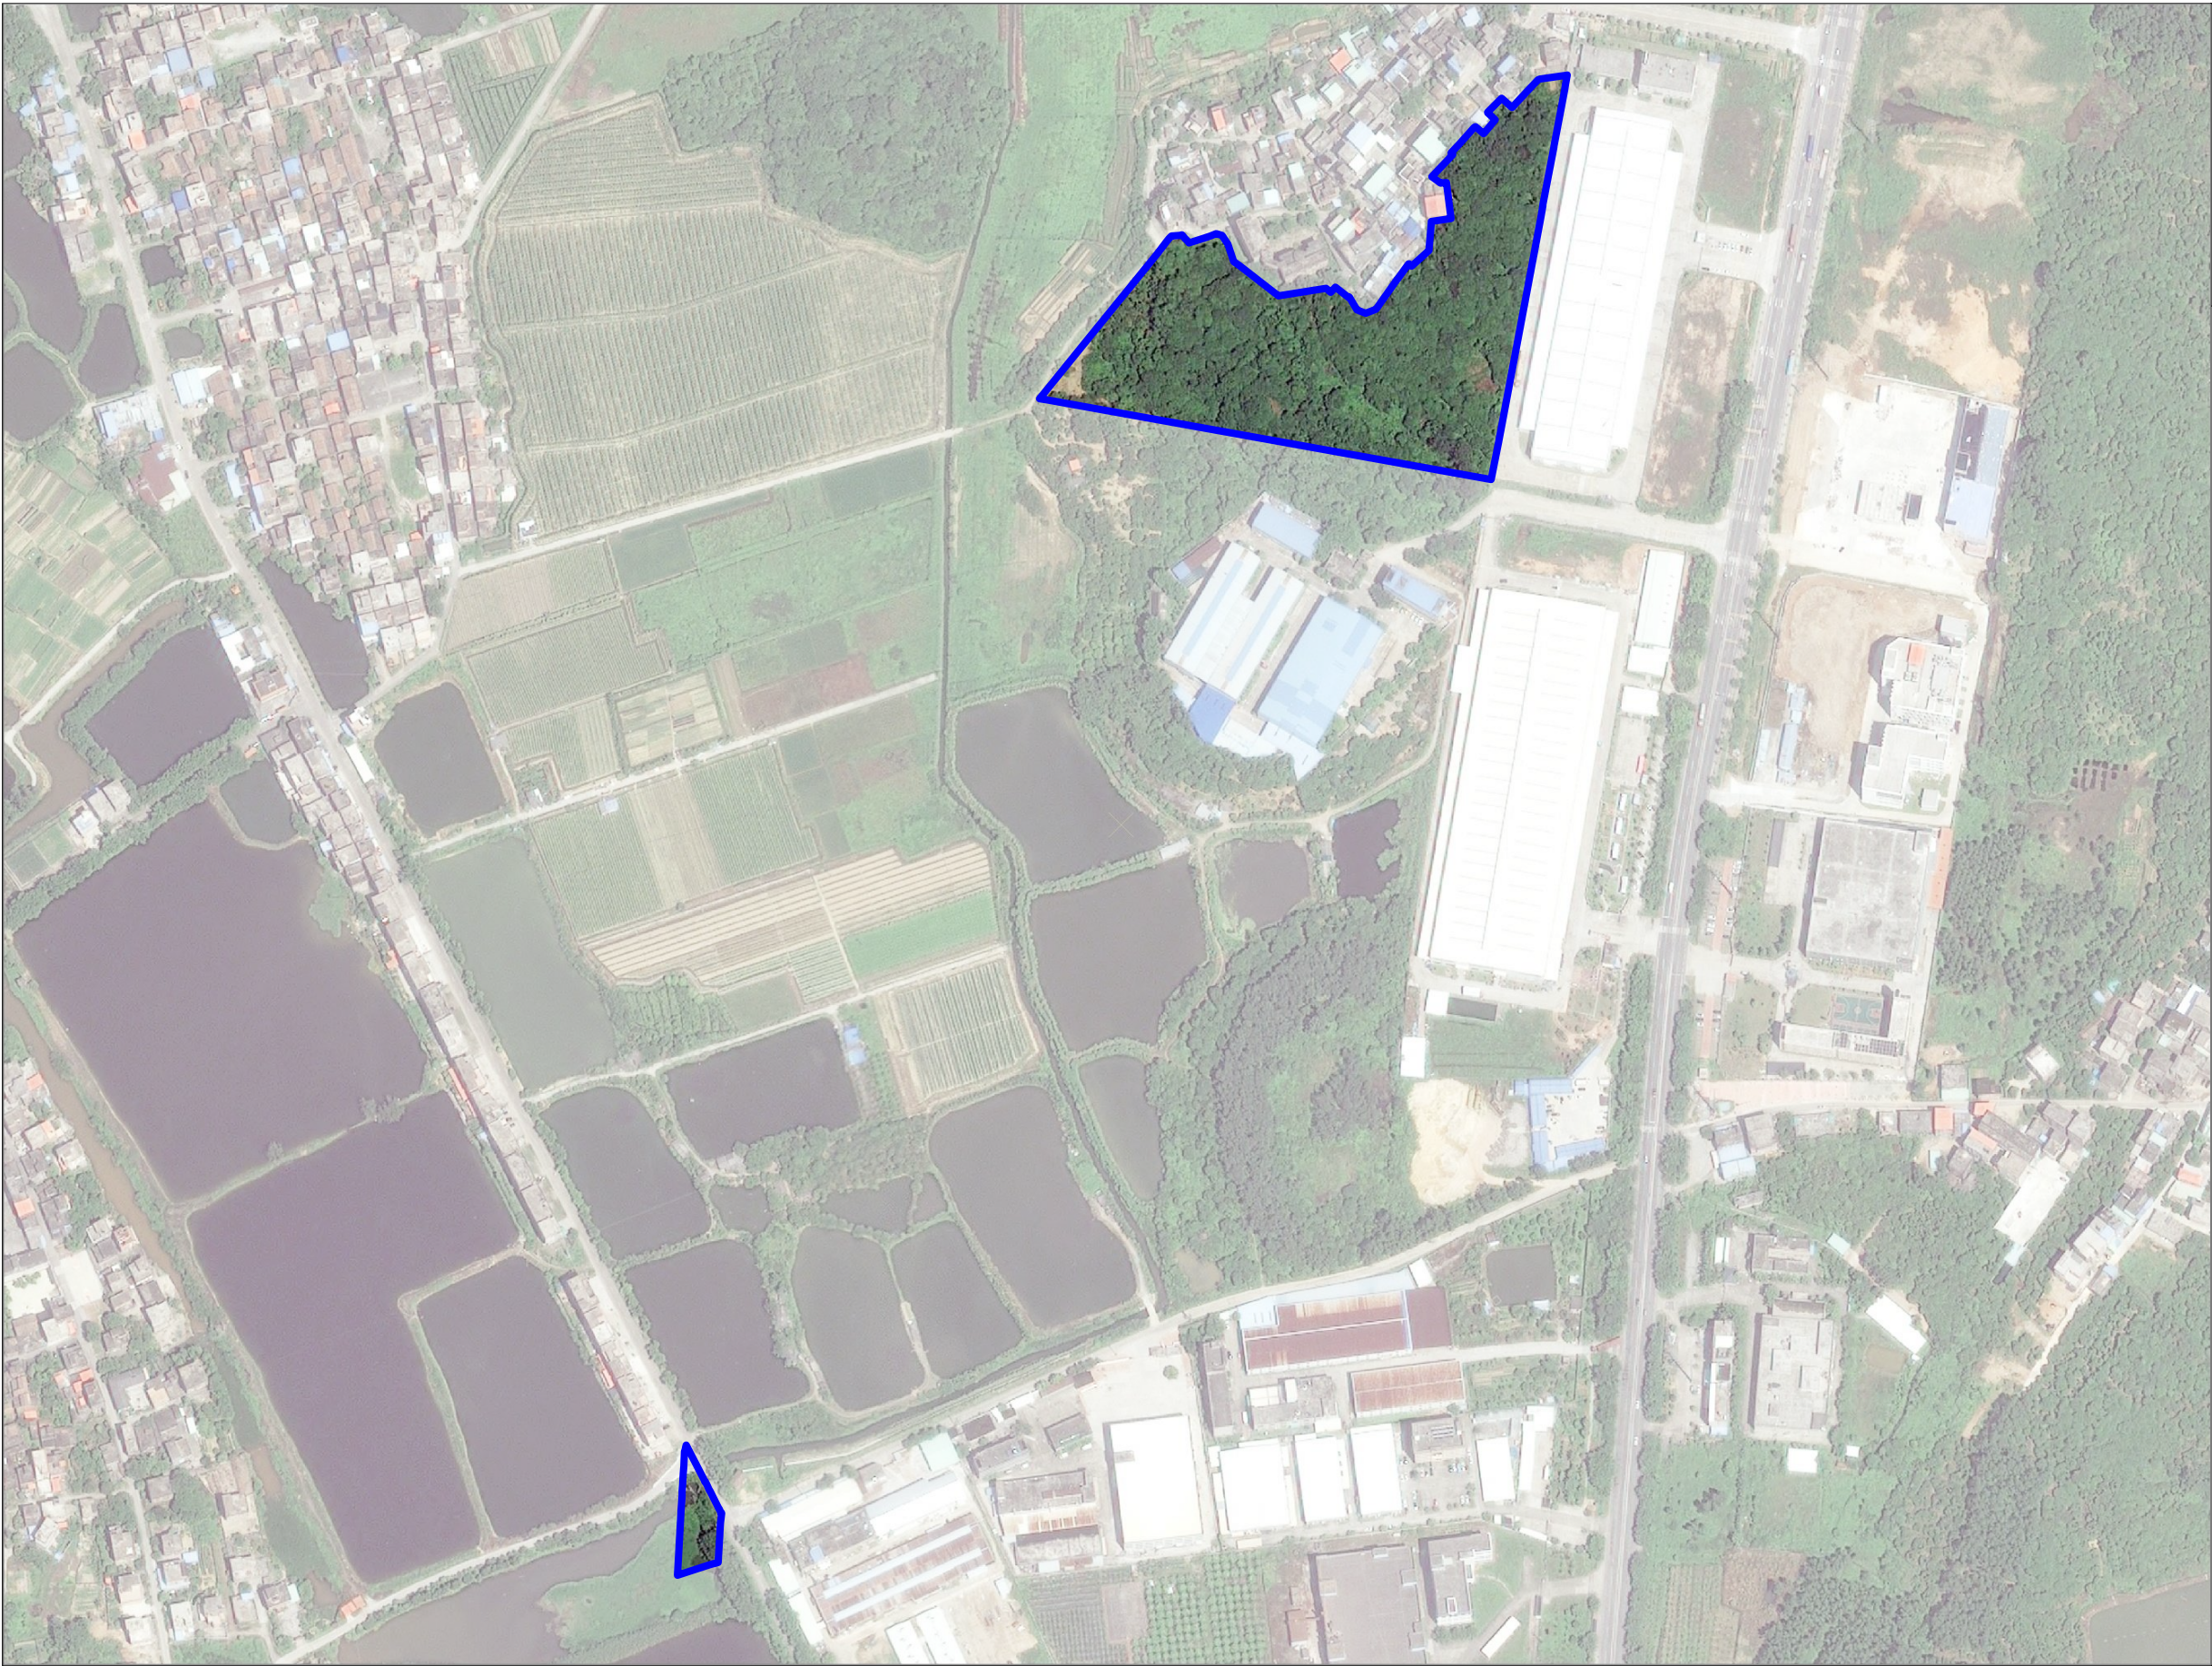


图 例

 调出地块范围线


广州市增城区城镇开发边界局部优化方案（仙村镇新能源泛半导体产业基地等地块）

调出地块优化前“三区三线”划定图(调出地块TC04)

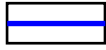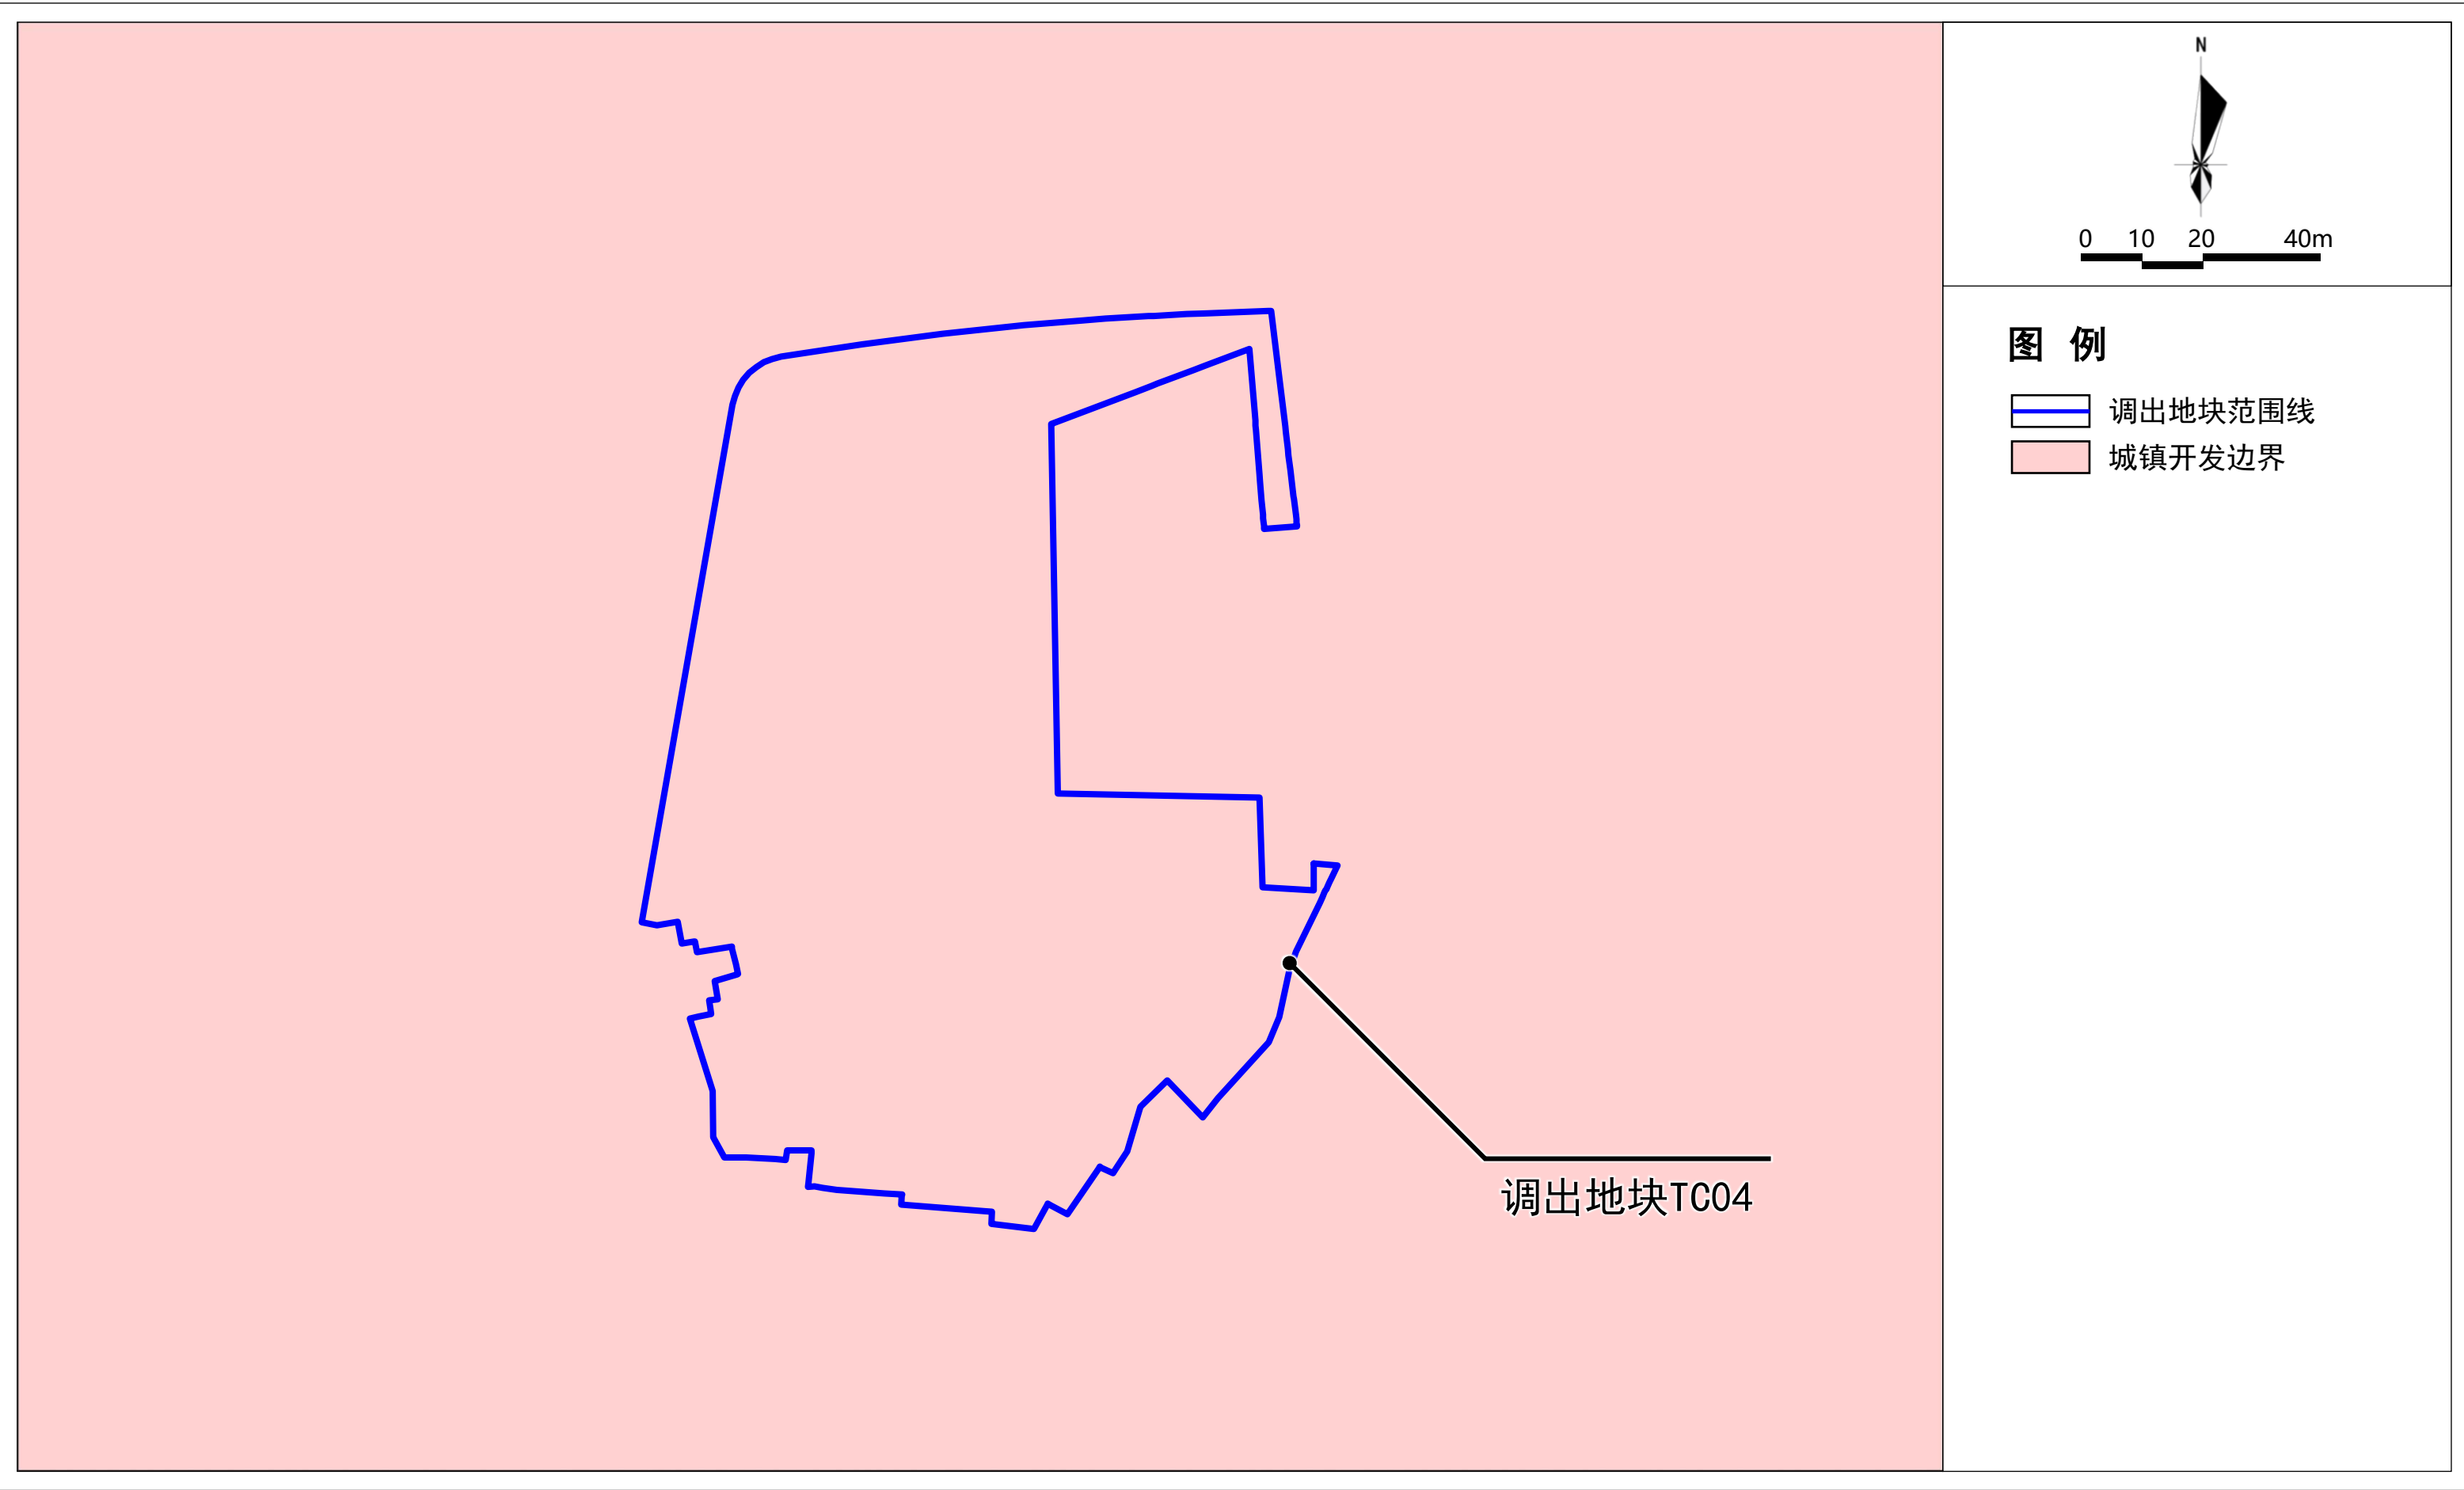

广州市增城区城镇开发边界局部优化方案（仙村镇新能源泛半导体产业基地等地块）

调出地块优化后“三区三线”划定图(调出地块TC04)

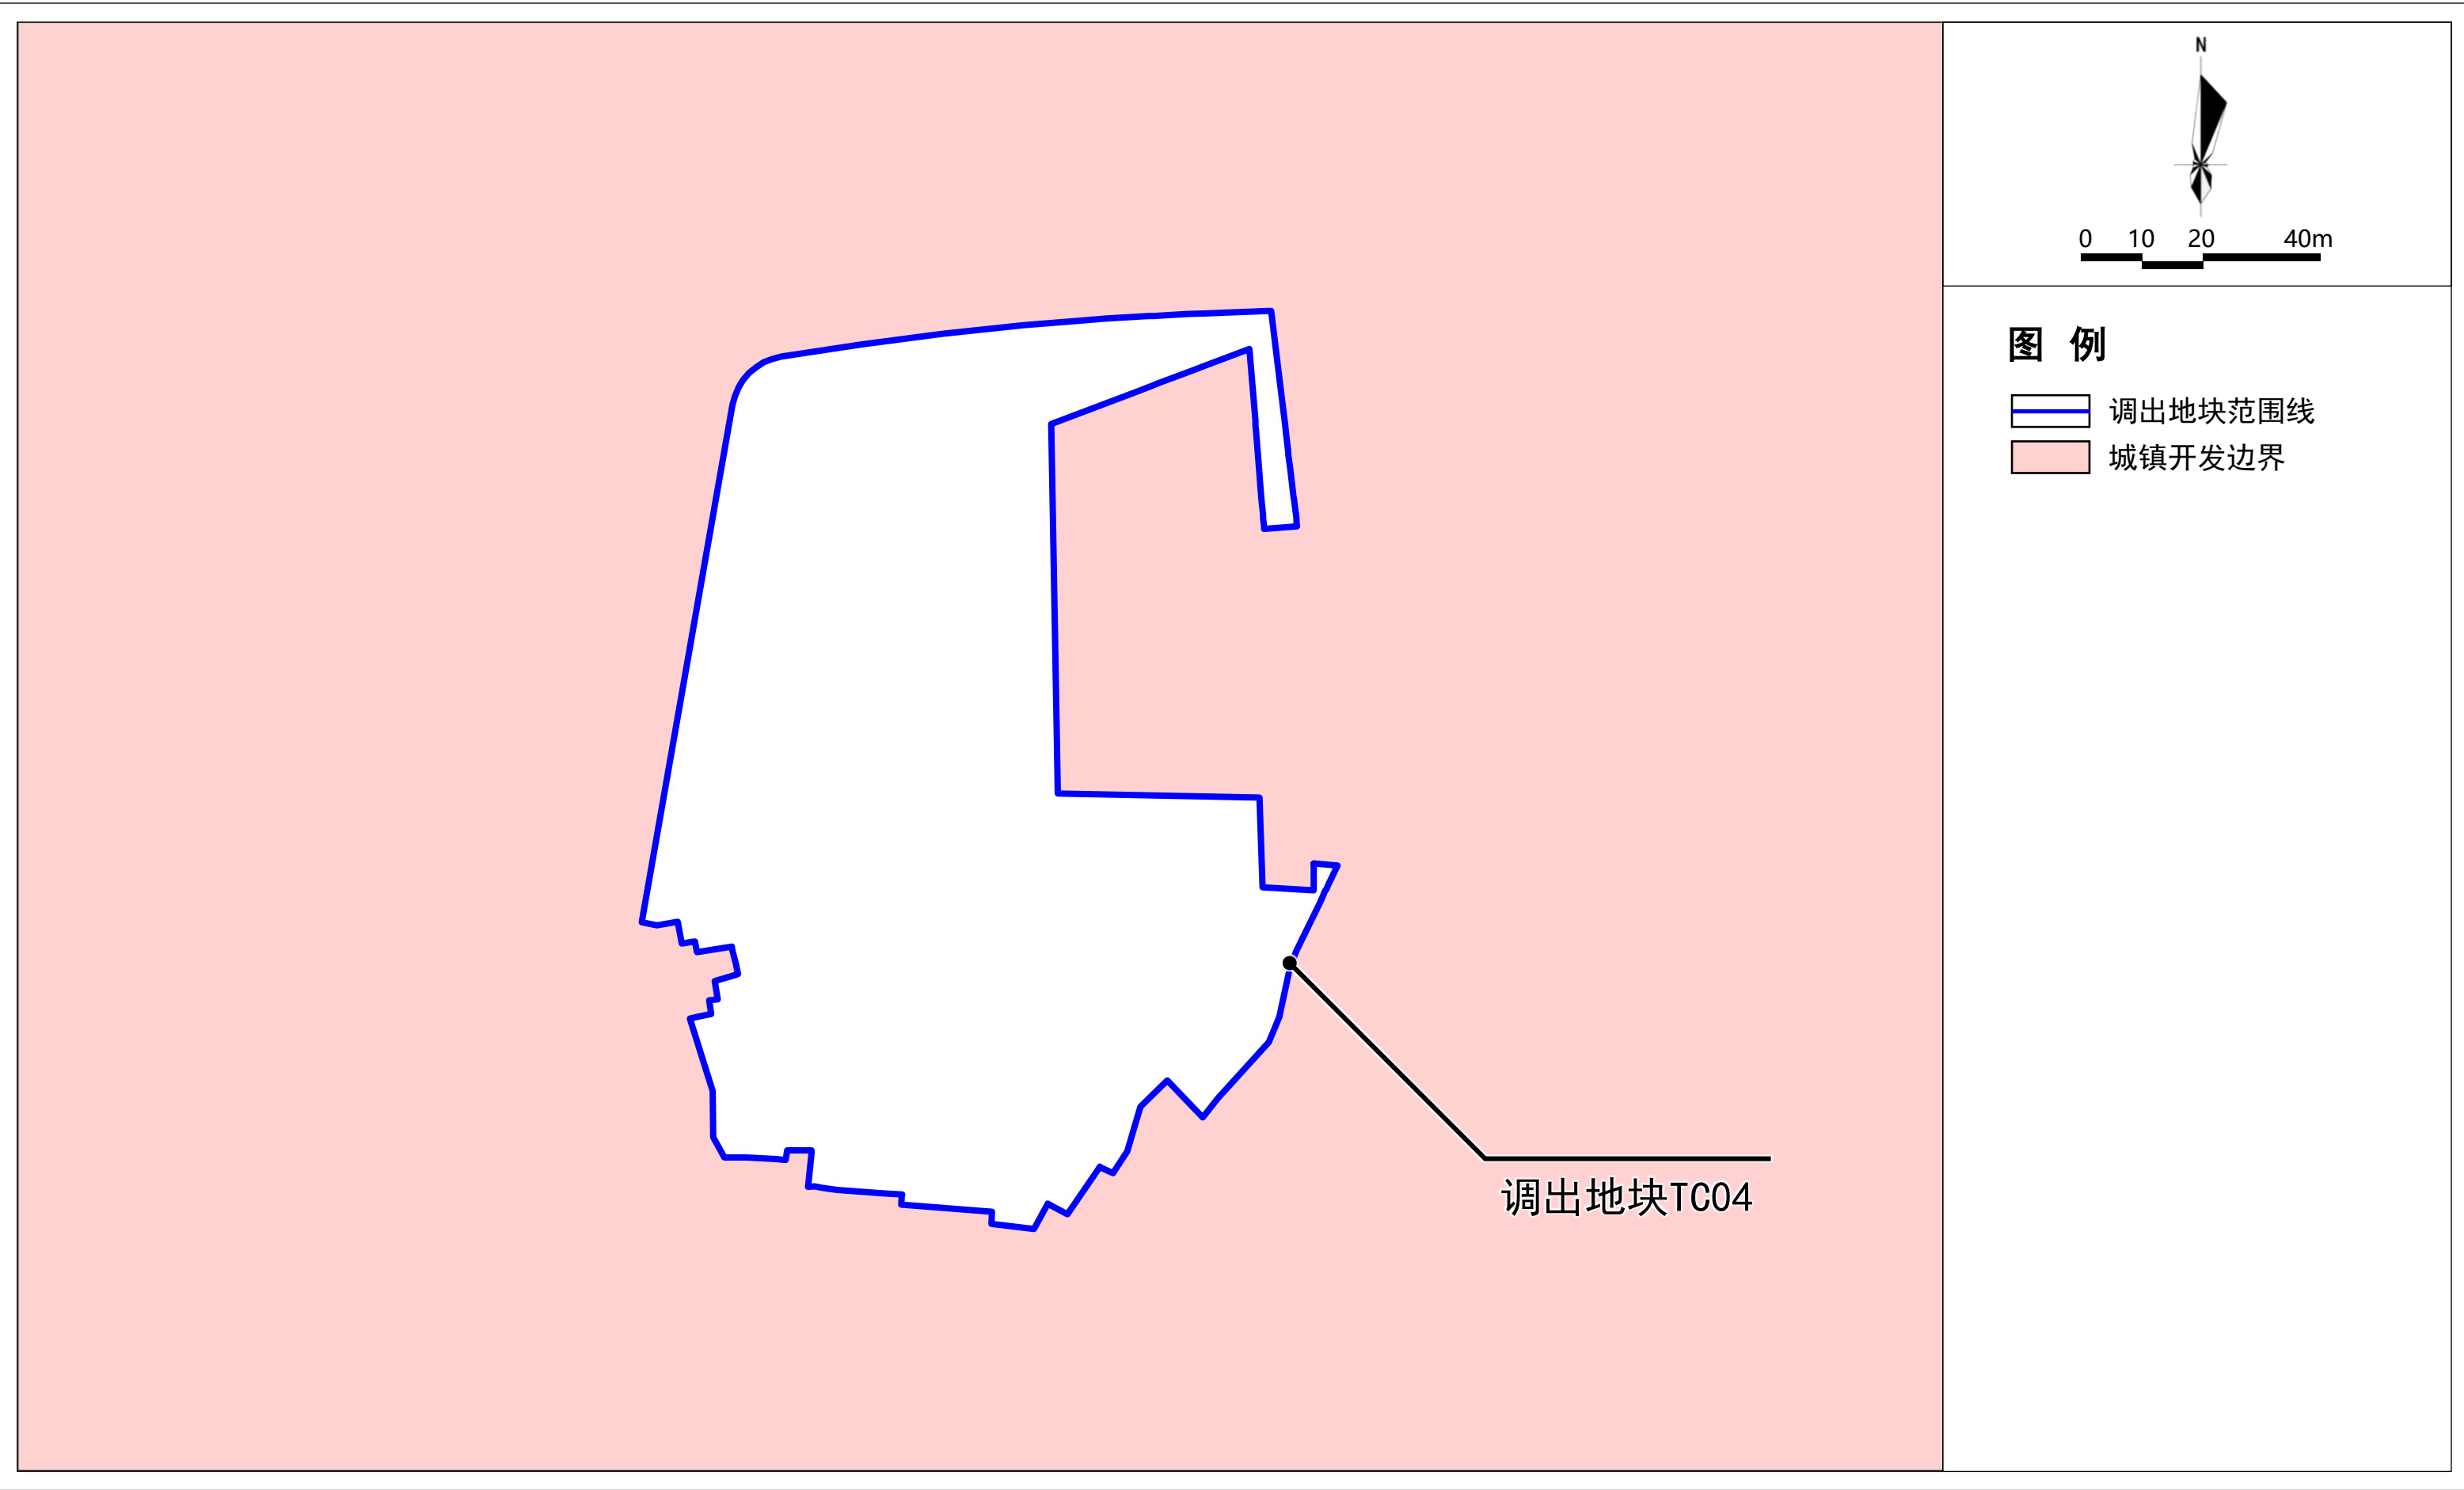

广州市增城区城镇开发边界局部优化方案（仙村镇新能源泛半导体产业基地等地块）

调出地块最新卫星图(调出地块TC04)


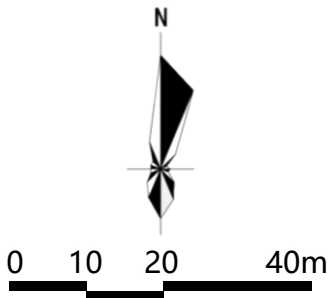


图 例

 调出地块范围线


广州市增城区城镇开发边界局部优化方案（仙村镇新能源泛半导体产业基地等地块）

调出地块优化前“三区三线”划定图(调出地块TC05)

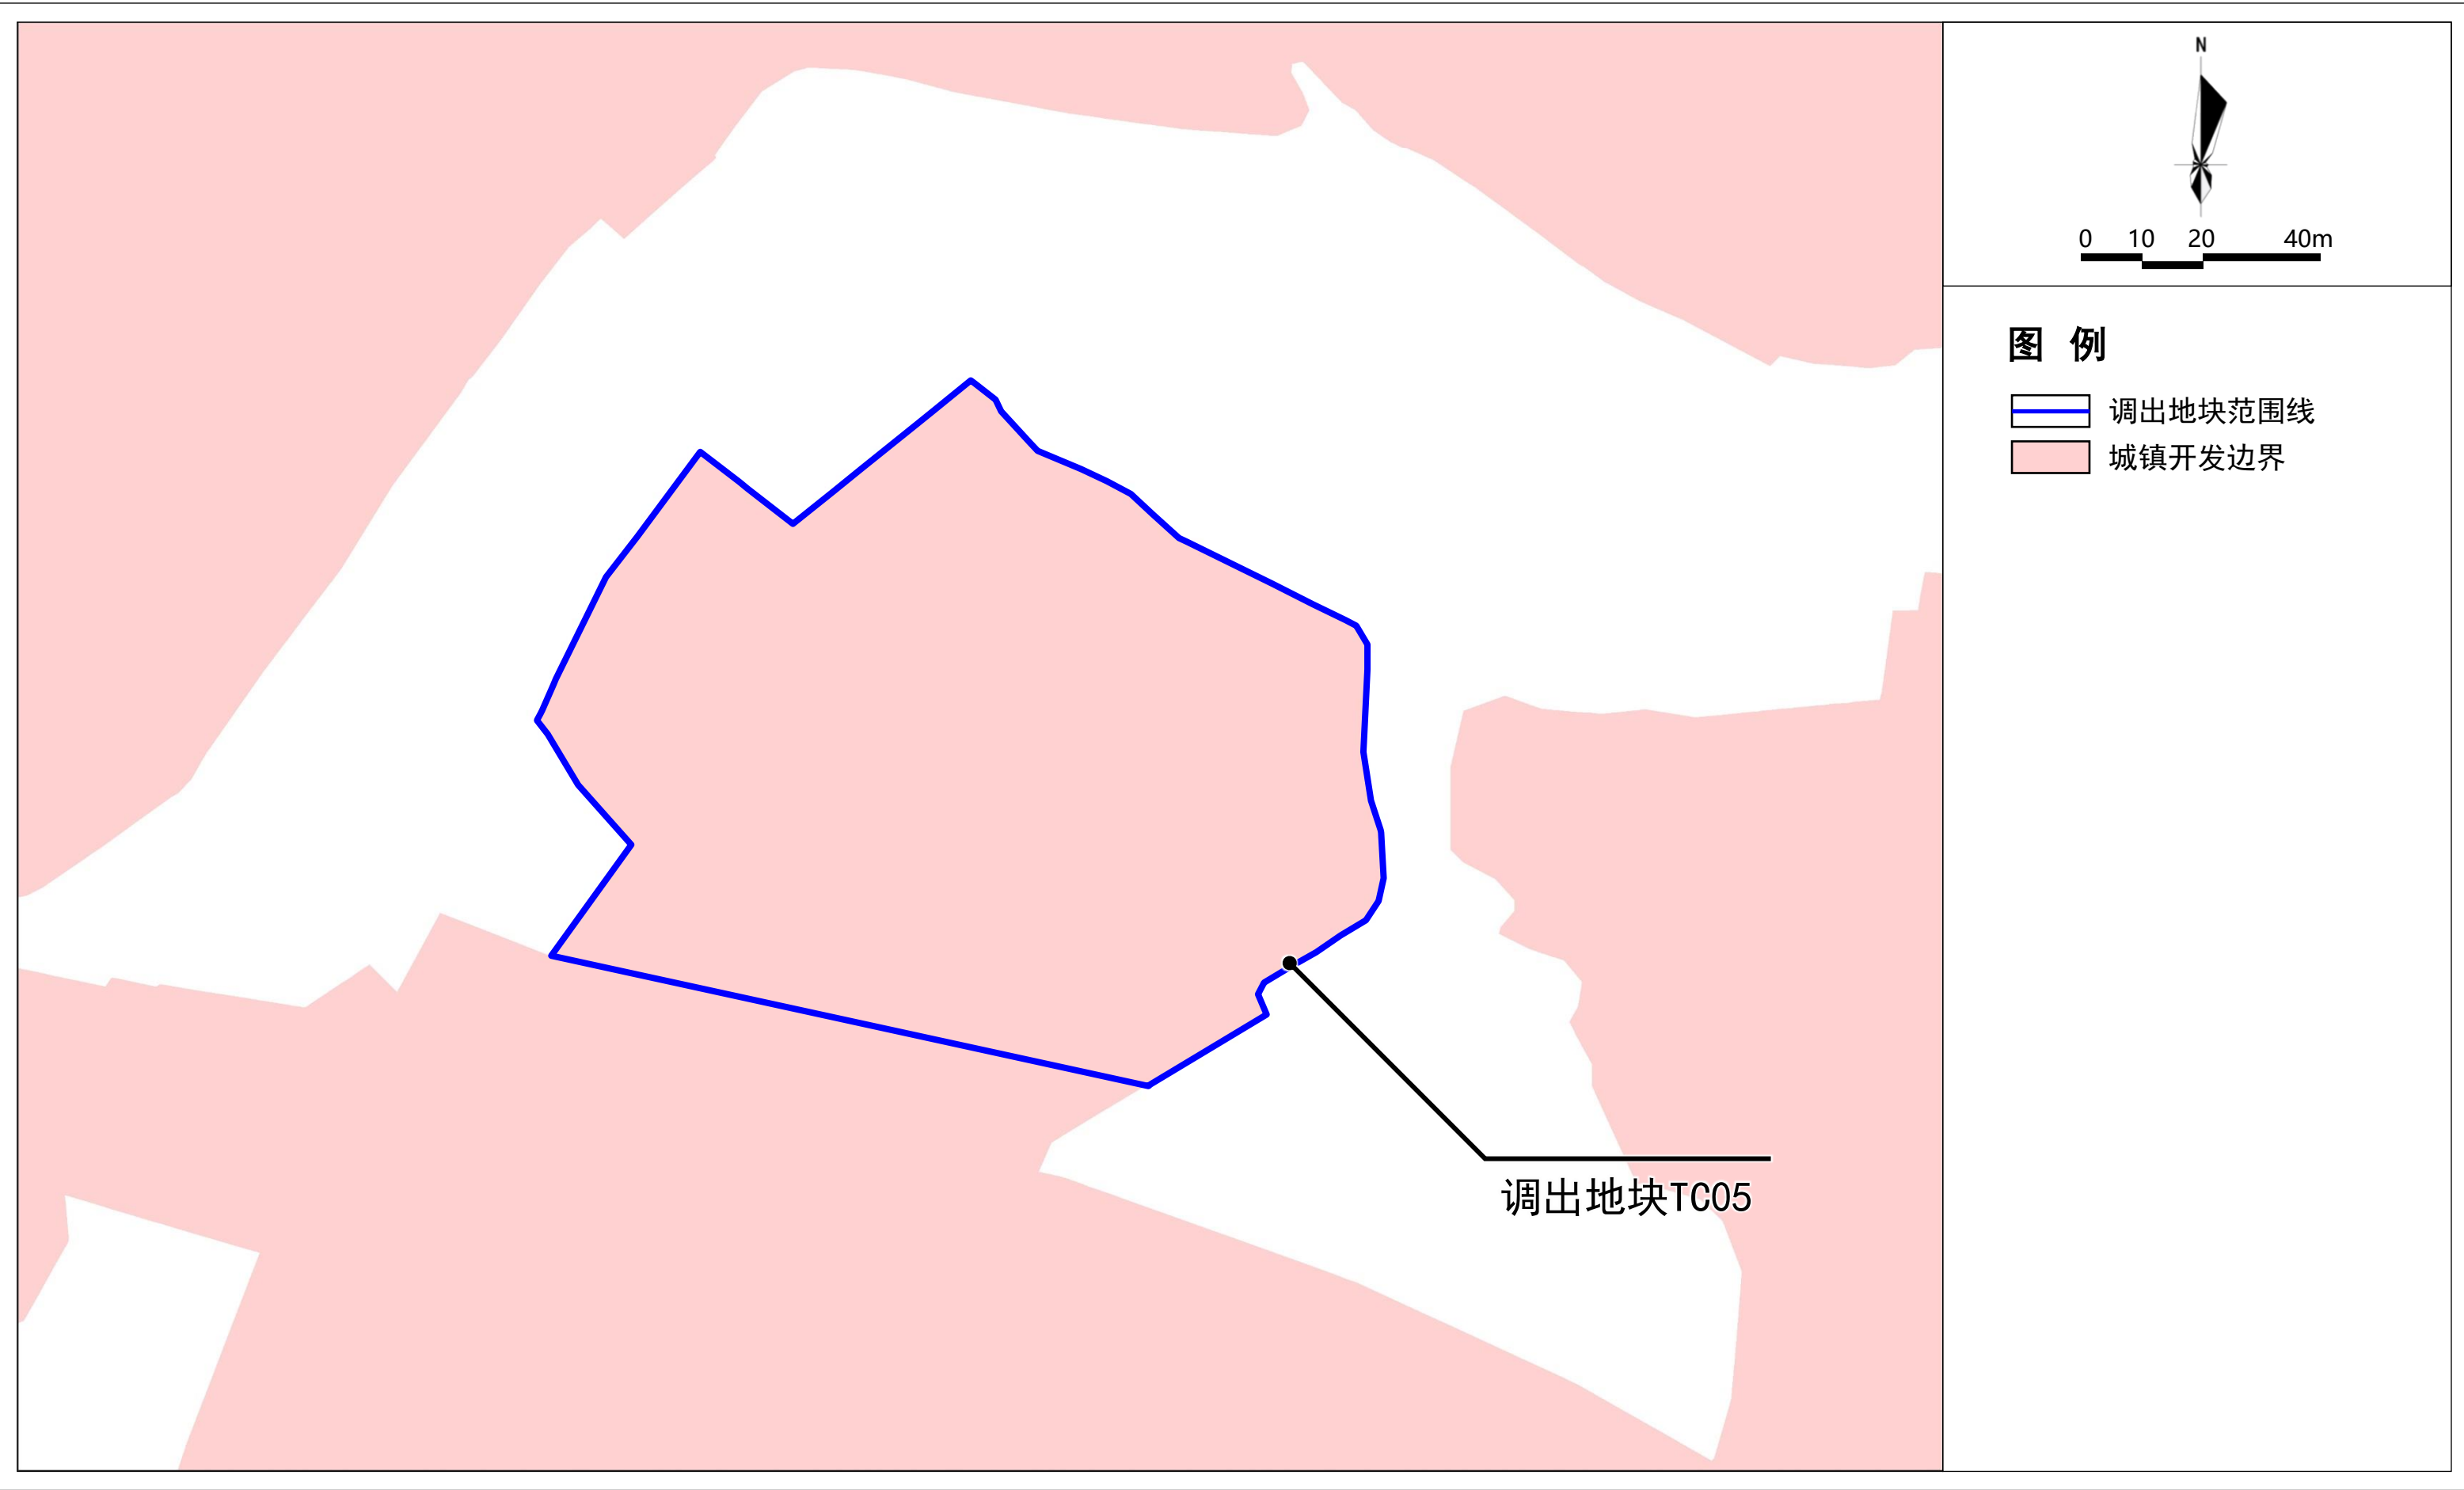

广州市增城区城镇开发边界局部优化方案（仙村镇新能源泛半导体产业基地等地块）

调出地块优化后“三区三线”划定图(调出地块TC05)

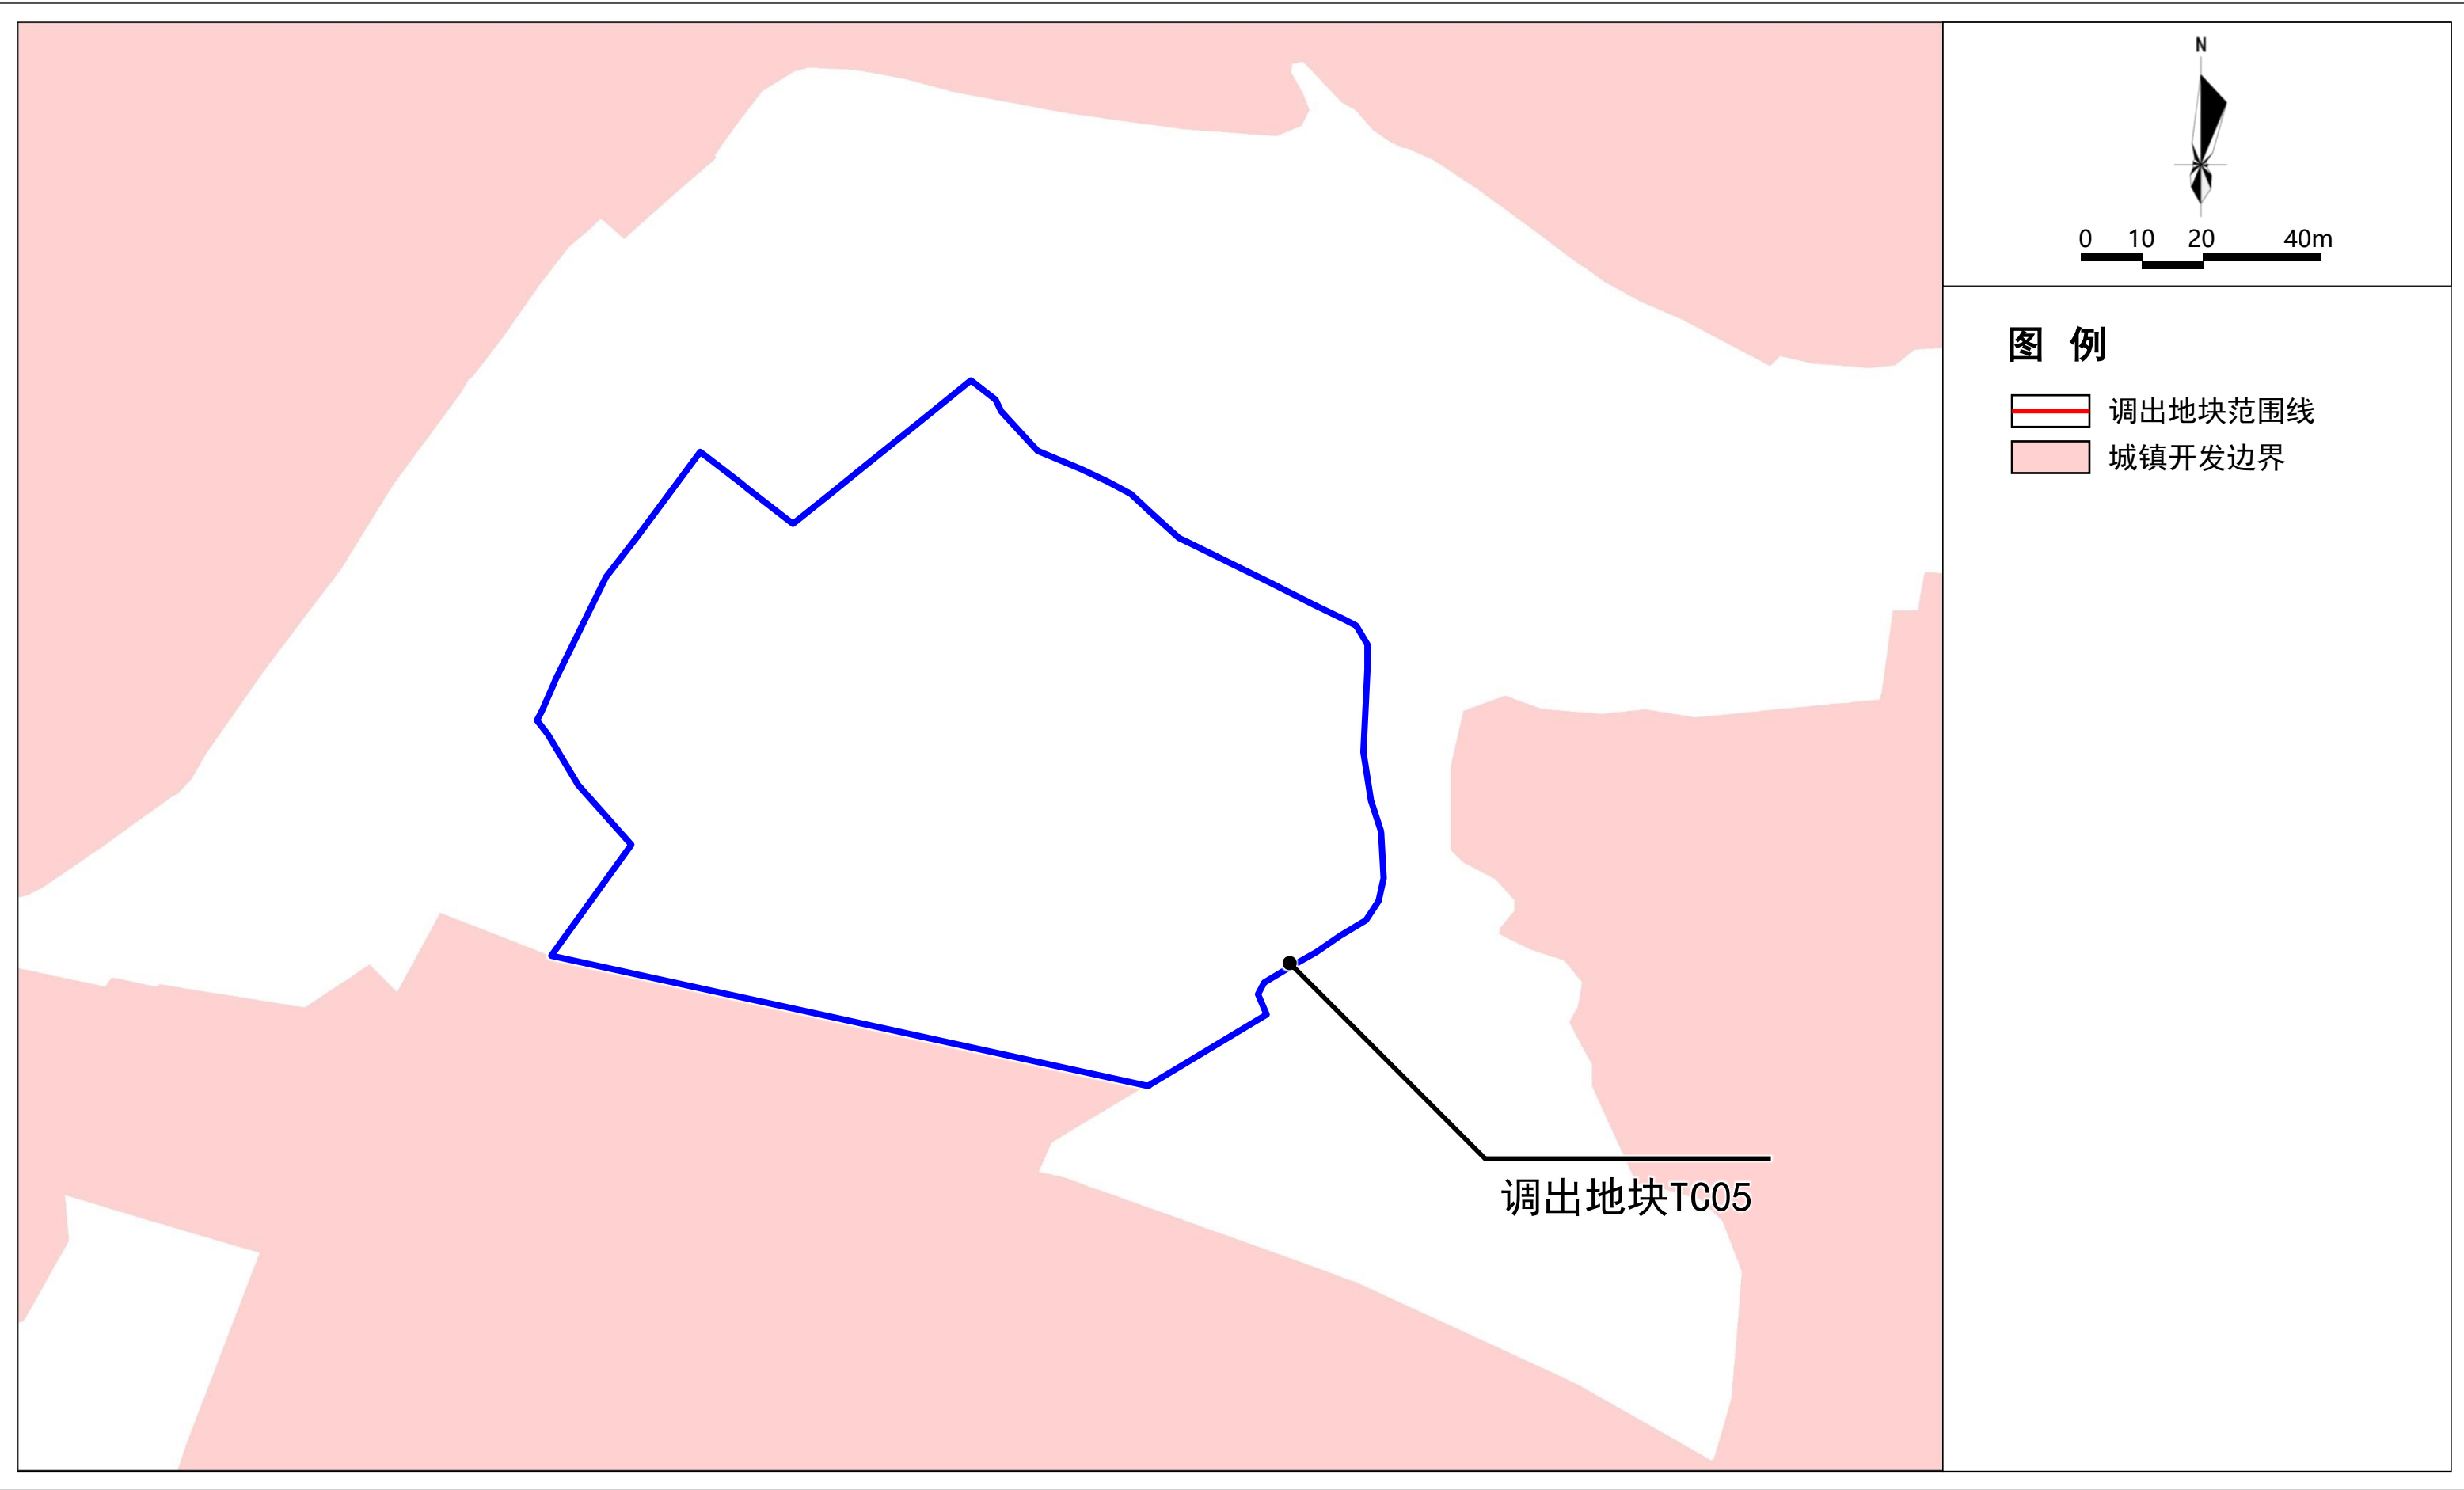

广州市增城区城镇开发边界局部优化方案（仙村镇新能源泛半导体产业基地等地块）

调出地块最新卫星图(调出地块TC05)

