

石ZG2024012号广州市增城区土地开发储备中心征地示意图

土地坐落:广州市增城区石滩镇郑田村

红线范围总面积: 25583.33平方米 合2.5583公顷
[注: B区面积: 9806.00平方米 D区面积: 15777.33平方米
红线范围总面积=B区面积+D区面积]

N
1:2000



石ZG2024018号广州市增城区土地开发储备中心征地示意图

土地坐落:广州市增城区石滩镇郑田村

红线范围总面积: 82485.96平方米 合8.2486公顷


[注: B区面积:2427.71平方米 D区面积:6681.37平方米 E区面积:6453.26平方米

F区面积:22916.66平方米 G区面积:17255.86平方米 H区面积:1336.43平方米

I区面积:14734.97平方米 J区面积:9387.47平方米 K区面积:1292.23平方米

红线范围总面积=B区面积+D区面积+E区面积+F区面积+G区面积+H区面积+I区面积+J区面积+K区面积]

N
1:5000

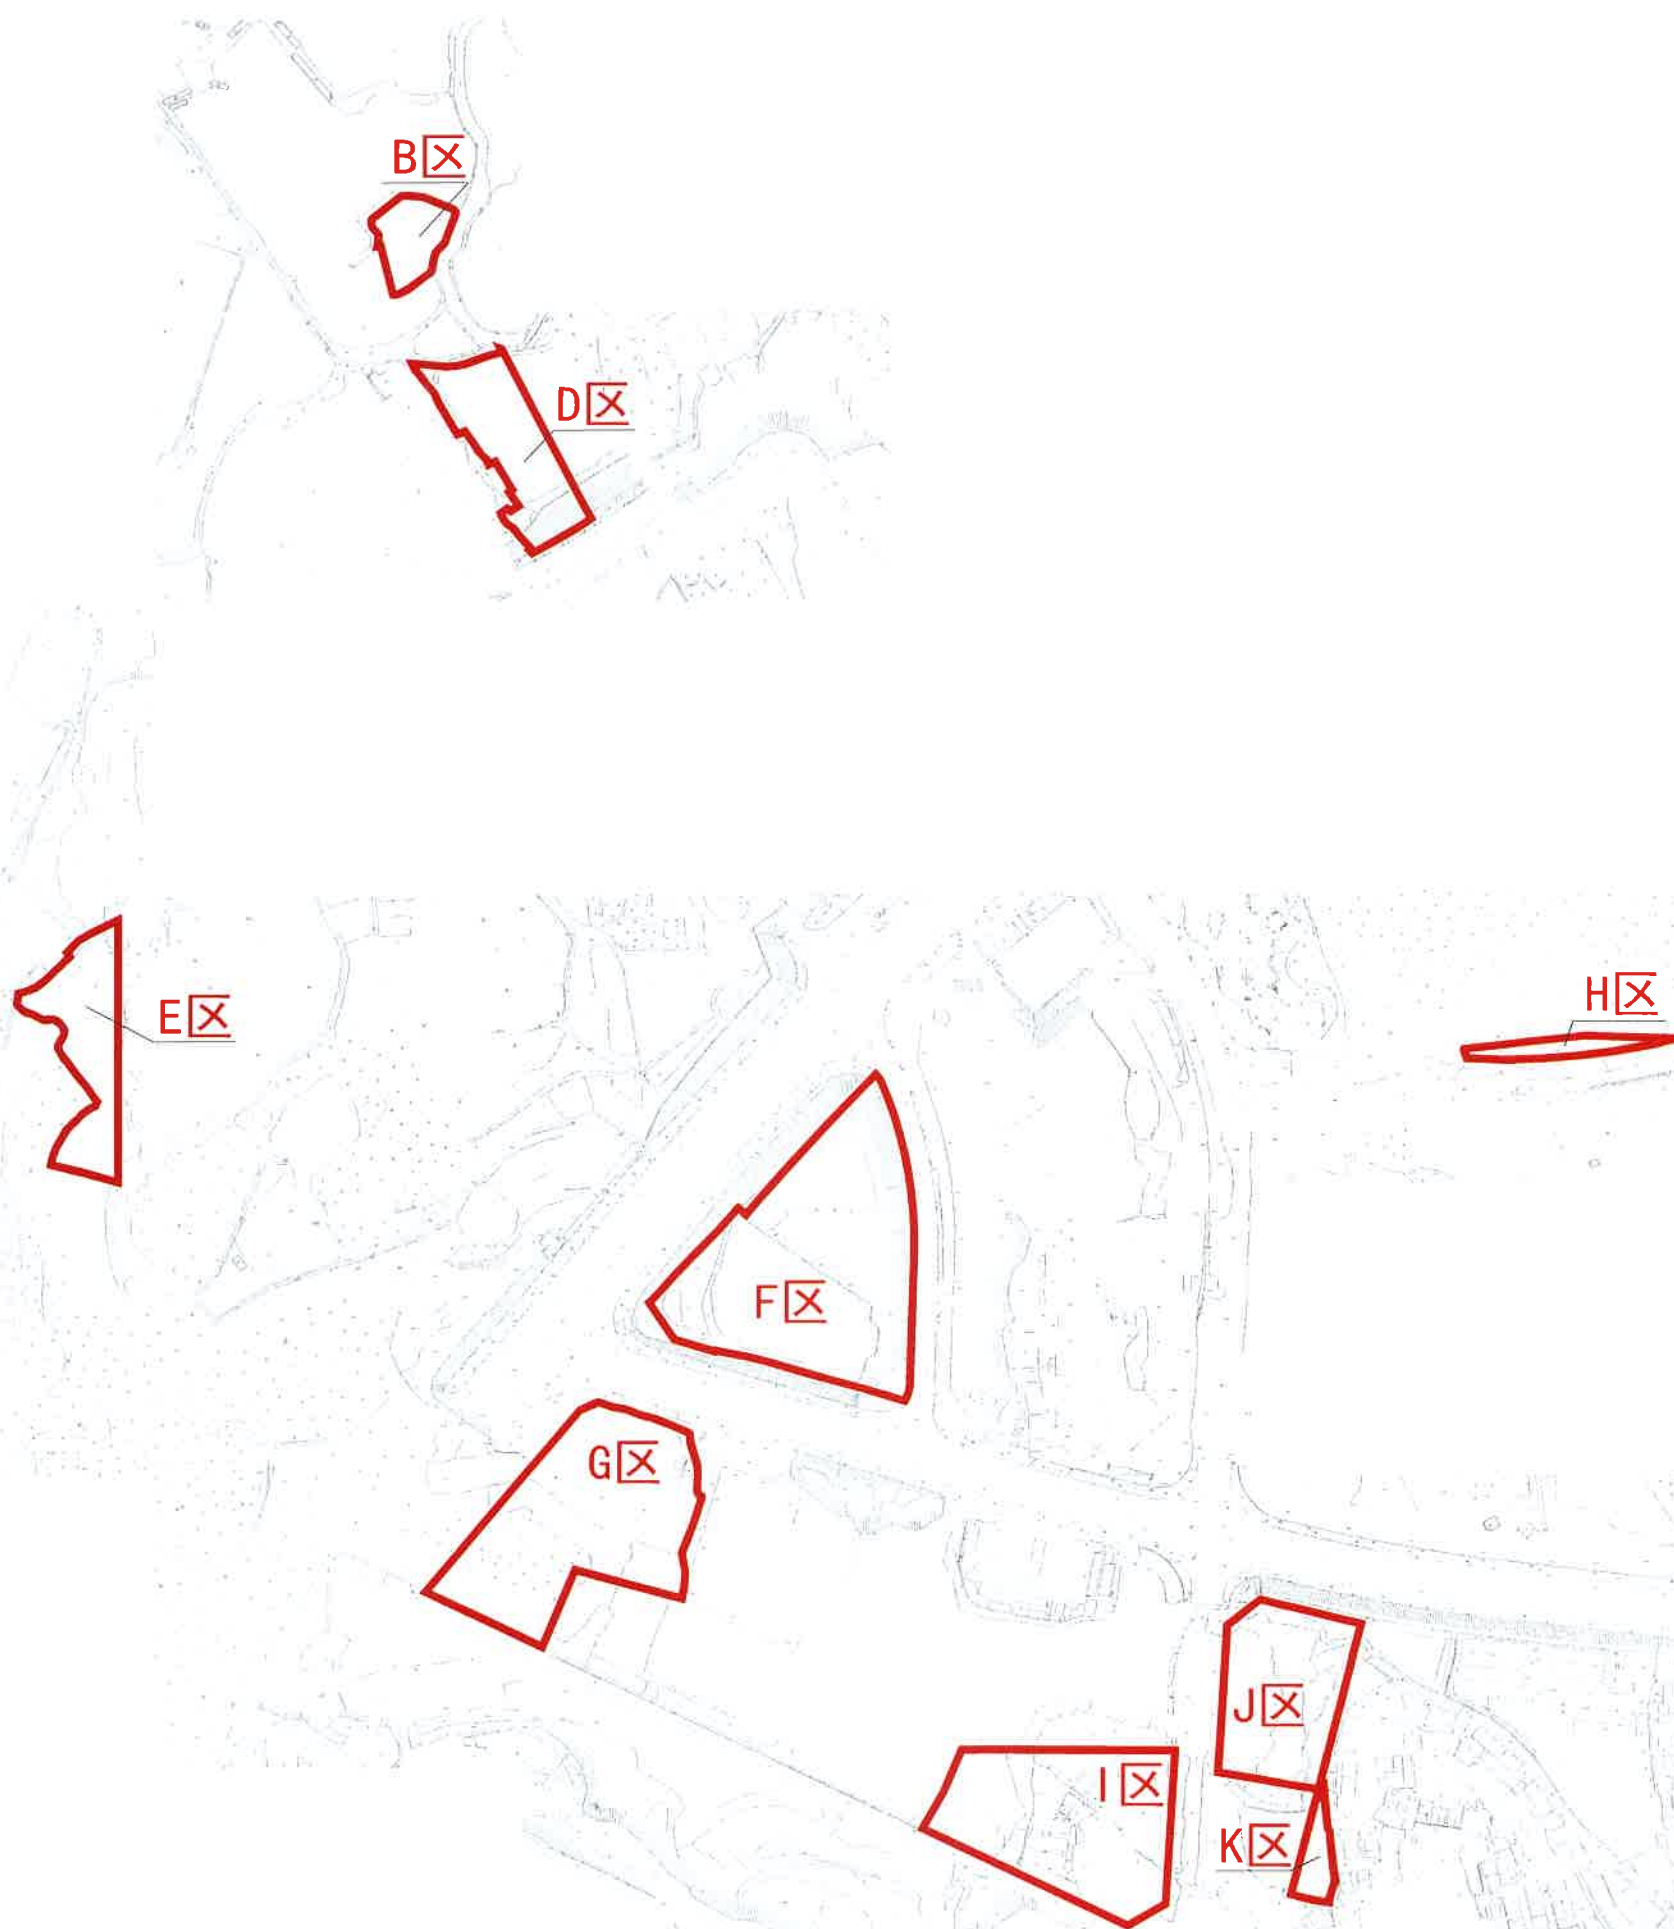

石ZG2024019号广州市增城区土地开发储备中心征地示意图

土地坐落: 广州市增城区石滩镇郑田村

红线范围总面积: 8248.85平方米 合0.8249公顷
[注: B区面积: 5212.18平方米 D区面积: 3036.67平方米
红线范围总面积=B区面积+D区面积]

