

仙ZG2024025号广州市增城区土地开发储备中心征地示意图

土地坐落：广州市增城区仙村镇上境村


红线范围总面积：96788.00平方米 合9.6788公顷

[注：B区面积：56507.00平方米

D区面积：40281.00平方米

红线范围总面积=B区面积+D区面积]

N
1:2000

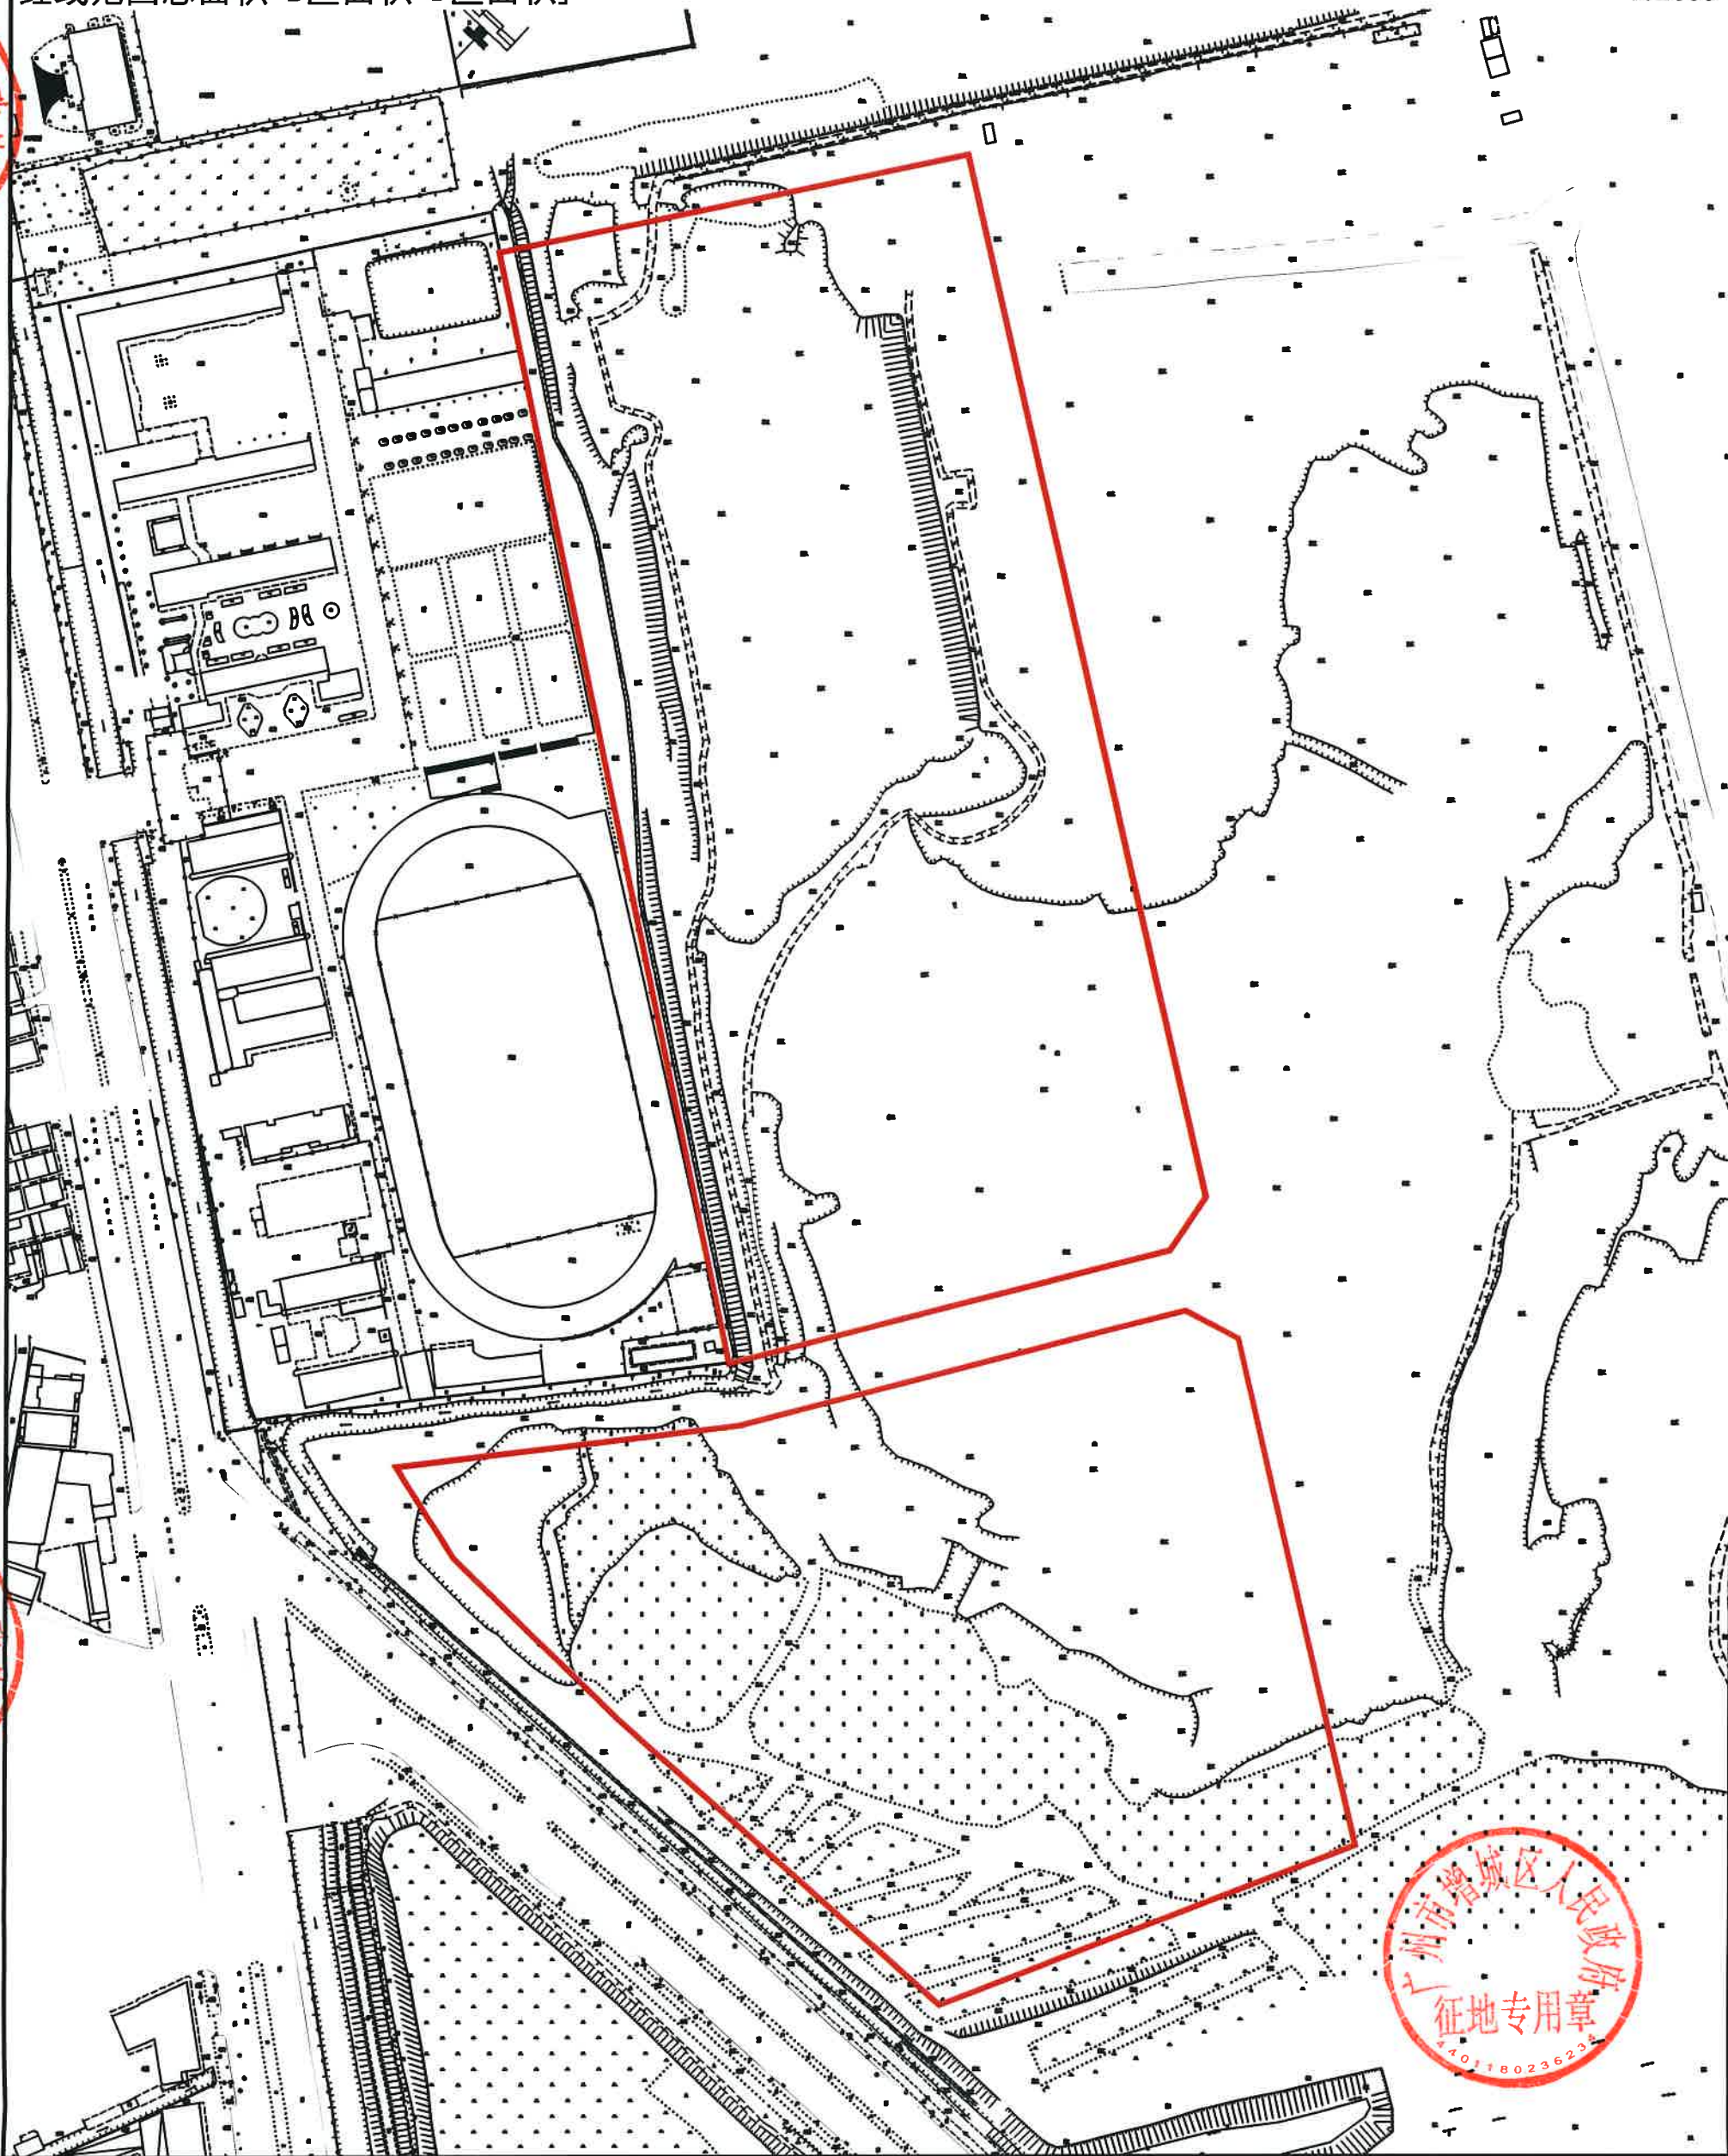

增城区人民政府
用章
236234

增城区人民政府
用章
236234

广州市增城区人民政府
征地专用章
40118023623