


仙ZG2024040号广州市增城区土地开发储备中心征地示意图

土地坐落:广州市增城区仙村镇碧潭村

红线范围总面积: 7069.66平方米 合0.7070公顷

N
1:1000

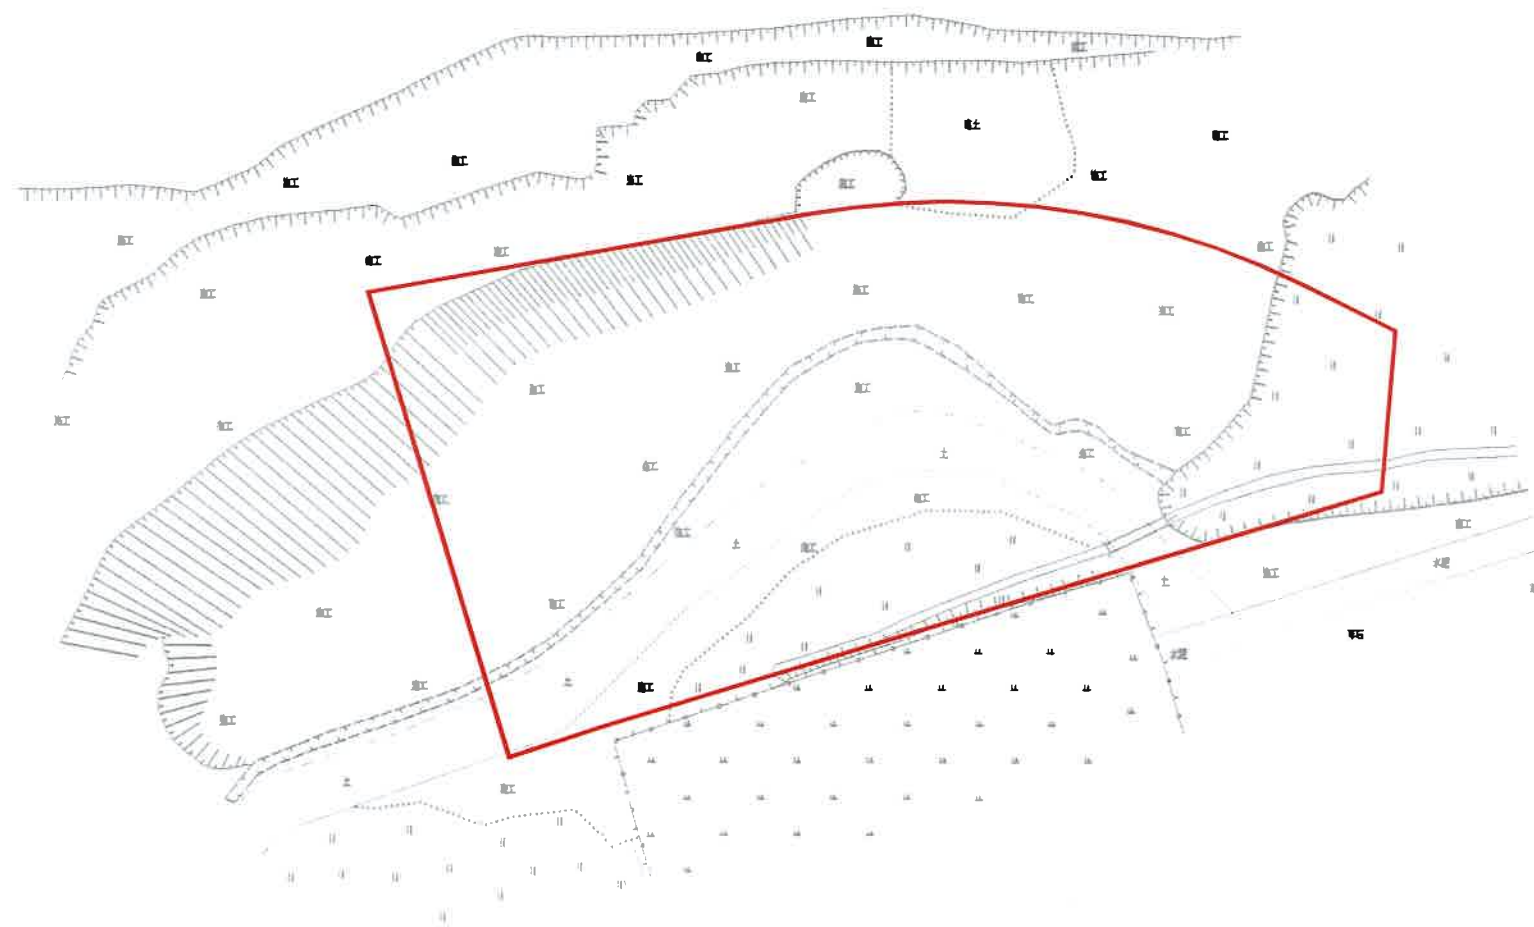

仙ZG2024041号广州市增城区土地开发储备中心征地示意图

土地坐落: 广州市增城区仙村镇碧潭村

红线范围总面积: 706.98平方米 合0.0707公顷

N
1:1000

