


仙ZG2024053号广州市增城区土地开发储备中心征地示意图

土地坐落:广州市增城区仙村镇基岗村、上境村

用地面积: 21197.32平方米2.1197公顷

N
1:2000

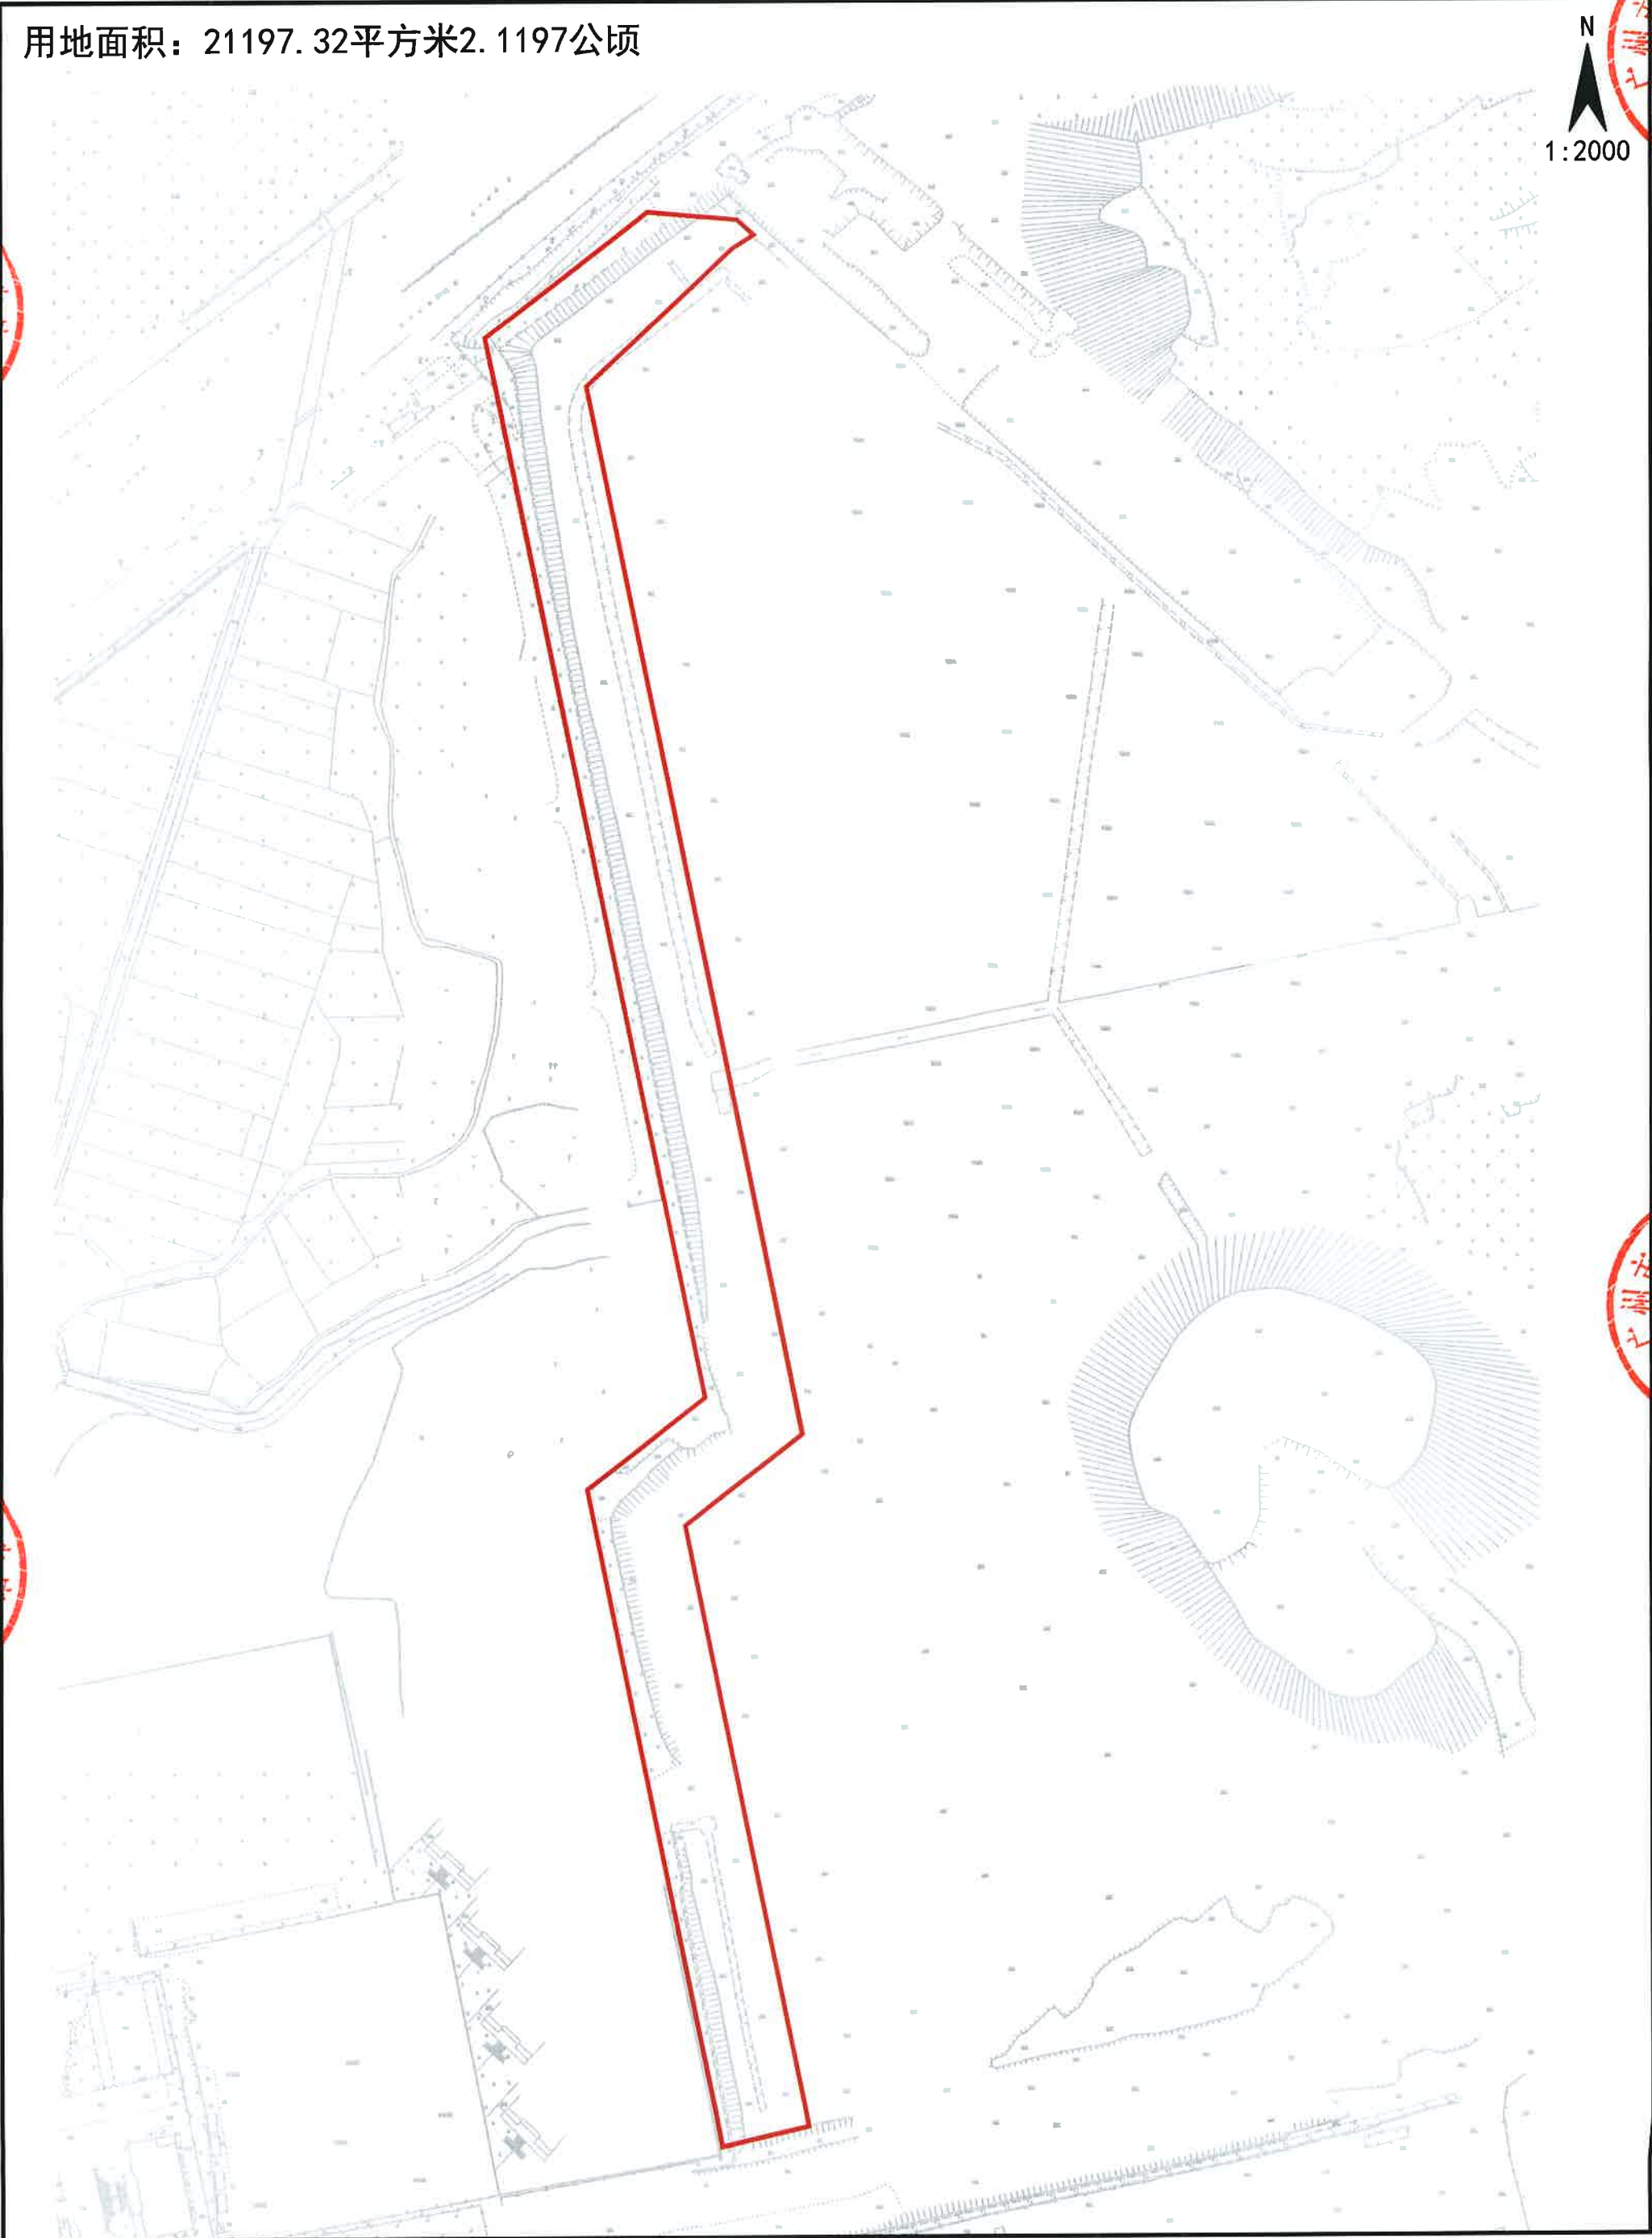

仙ZG2024052号广州市增城区土地开发储备中心征地示意图

土地坐落:广州市增城区仙村镇蓝山村

红线范围总面积: 8735.88平方米 合0.8736公顷
[注: B区面积: 6811.18平方米 D区面积: 1924.70平方米
红线范围总面积=B区面积+D区面积]

N
1:2000

