


仙ZG2024005号广州市增城区土地开发储备中心征地示意图

土地坐落: 广州市增城区仙村镇上境村

红线范围总面积: 89407.89平方米 合8.9408公顷

N
1:2000

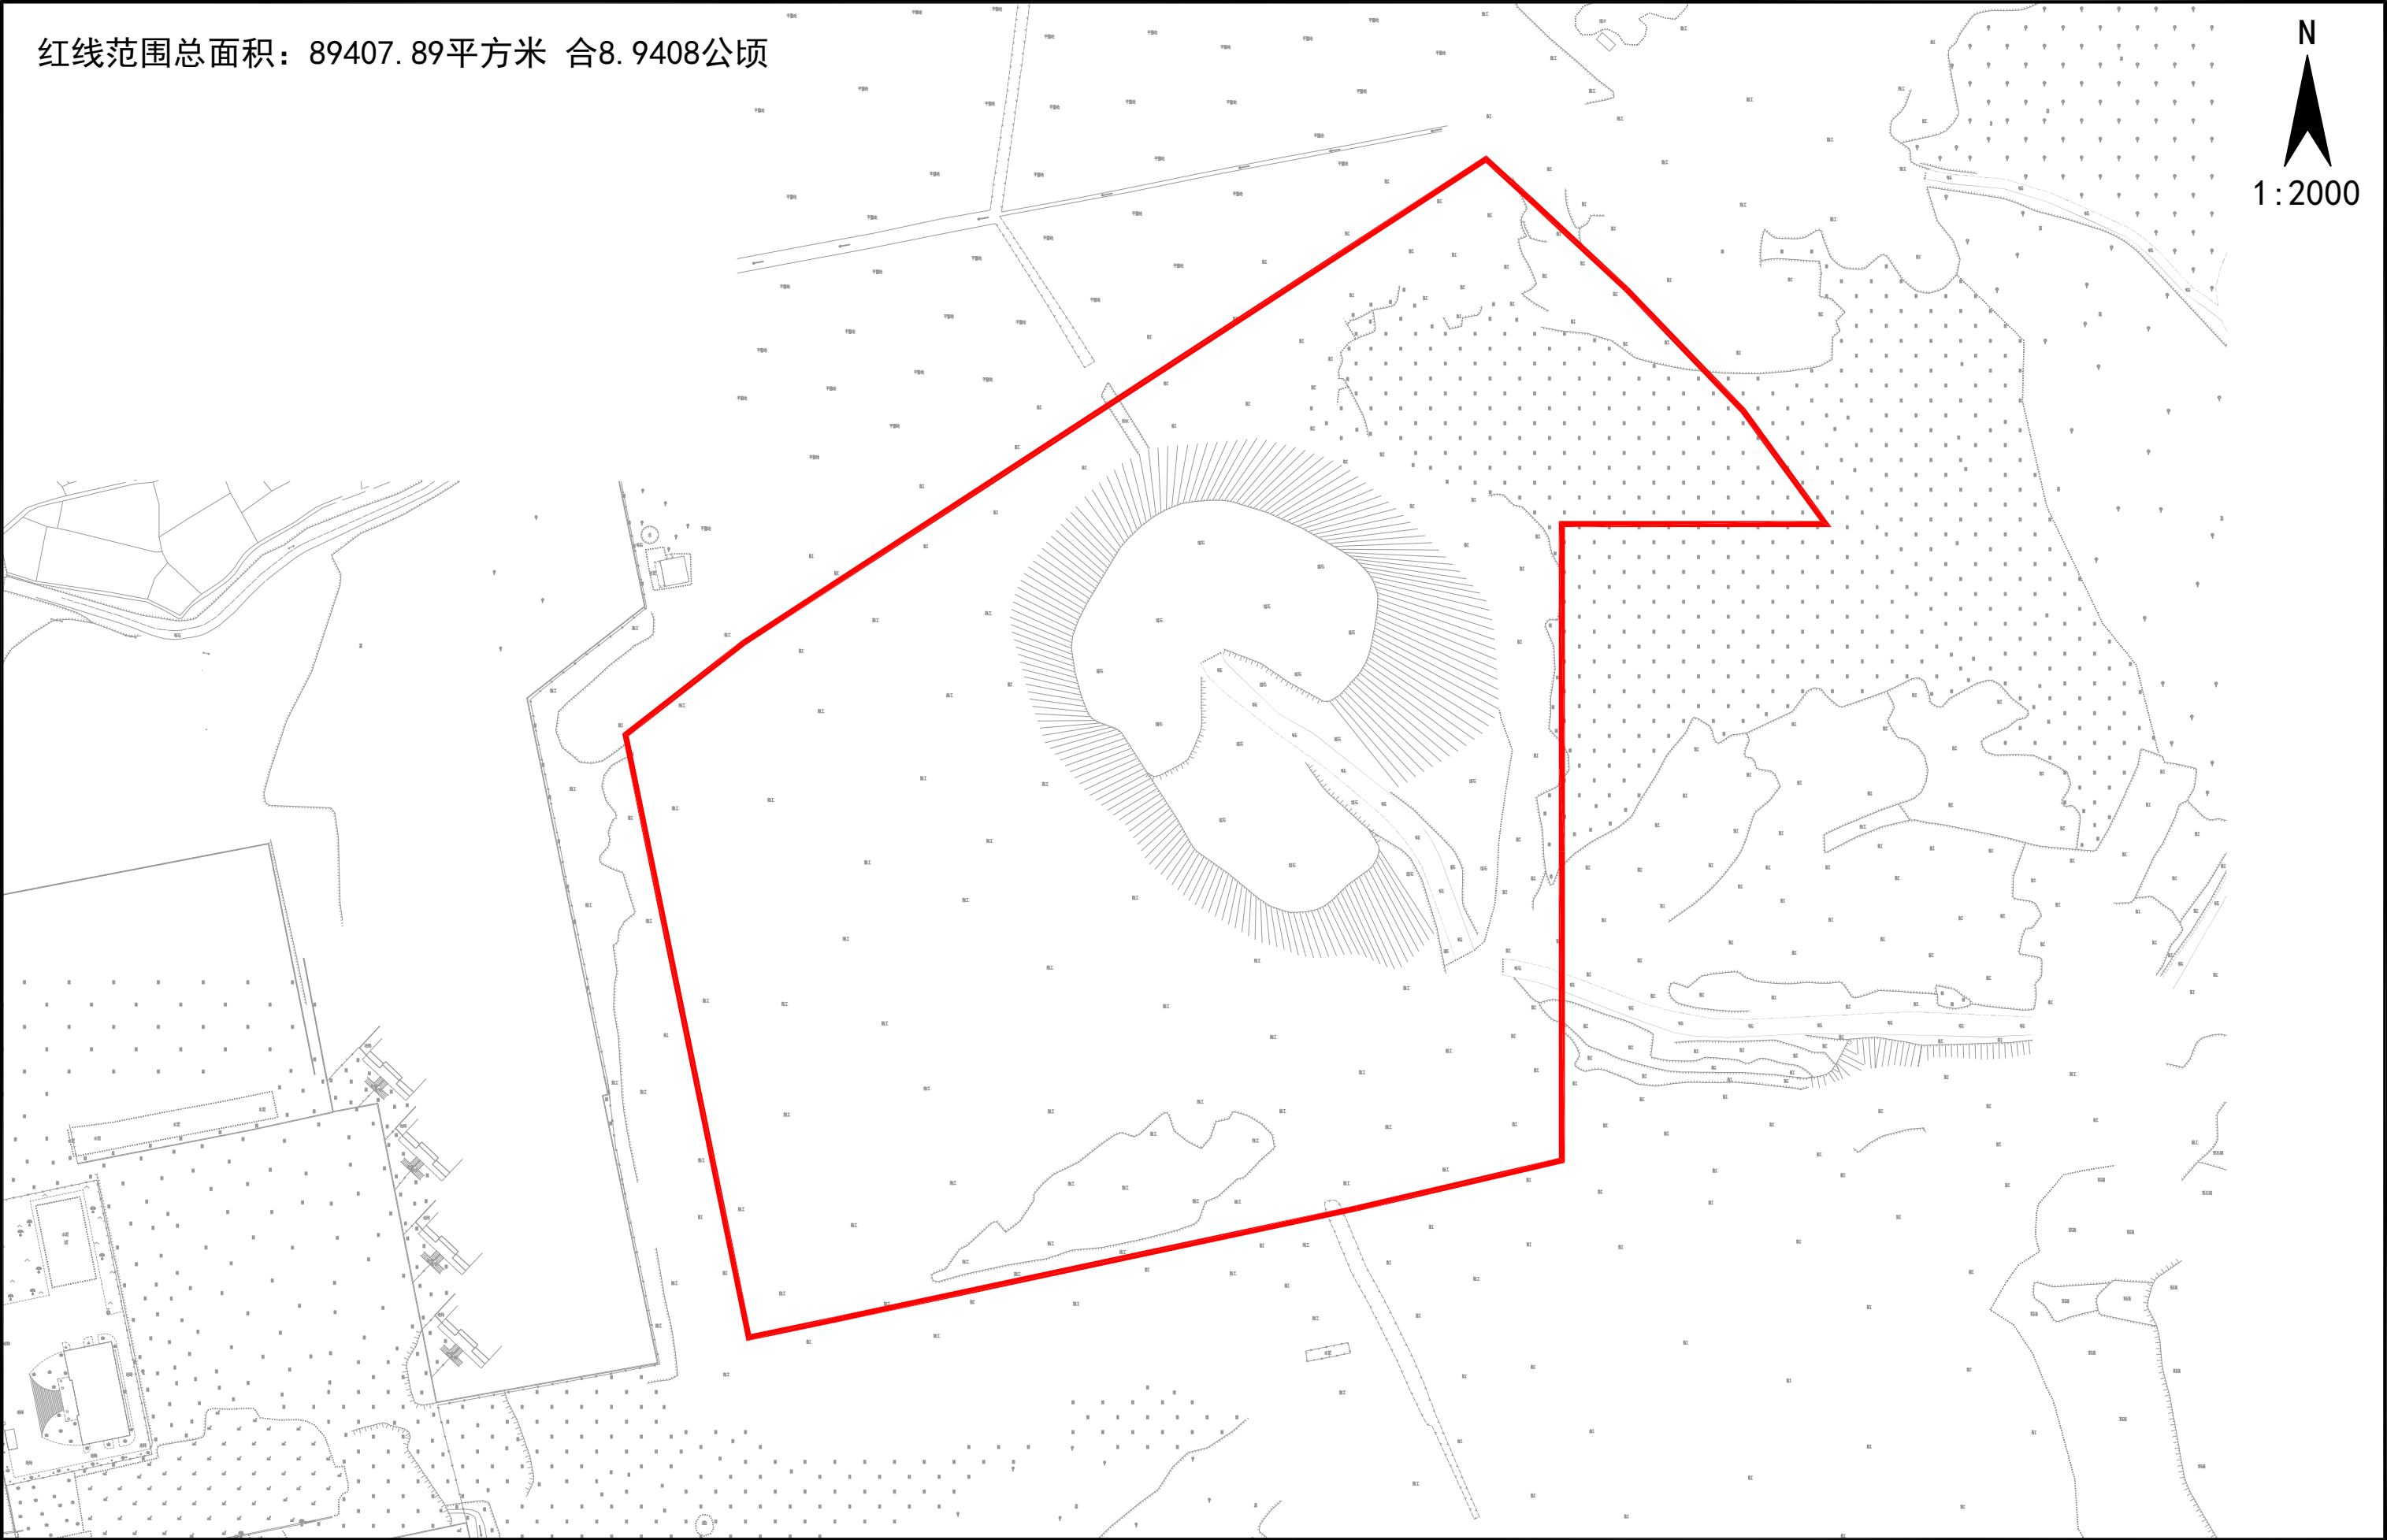

仙ZG2024006号广州市增城区土地开发储备中心征地示意图

土地坐落: 广州市增城区仙村镇上境村

红线范围总面积: 8940.79平方米 合0.8941公顷

