
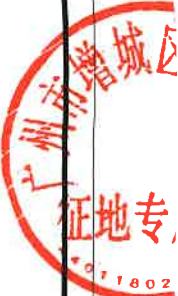


宁西ZG2025002号广州市增城区土地开发储备中心征地示意图

土地坐落:广州市增城区宁西街九如村

红线范围总面积:17413.00平方米 合1.7413公顷

N
1:1000

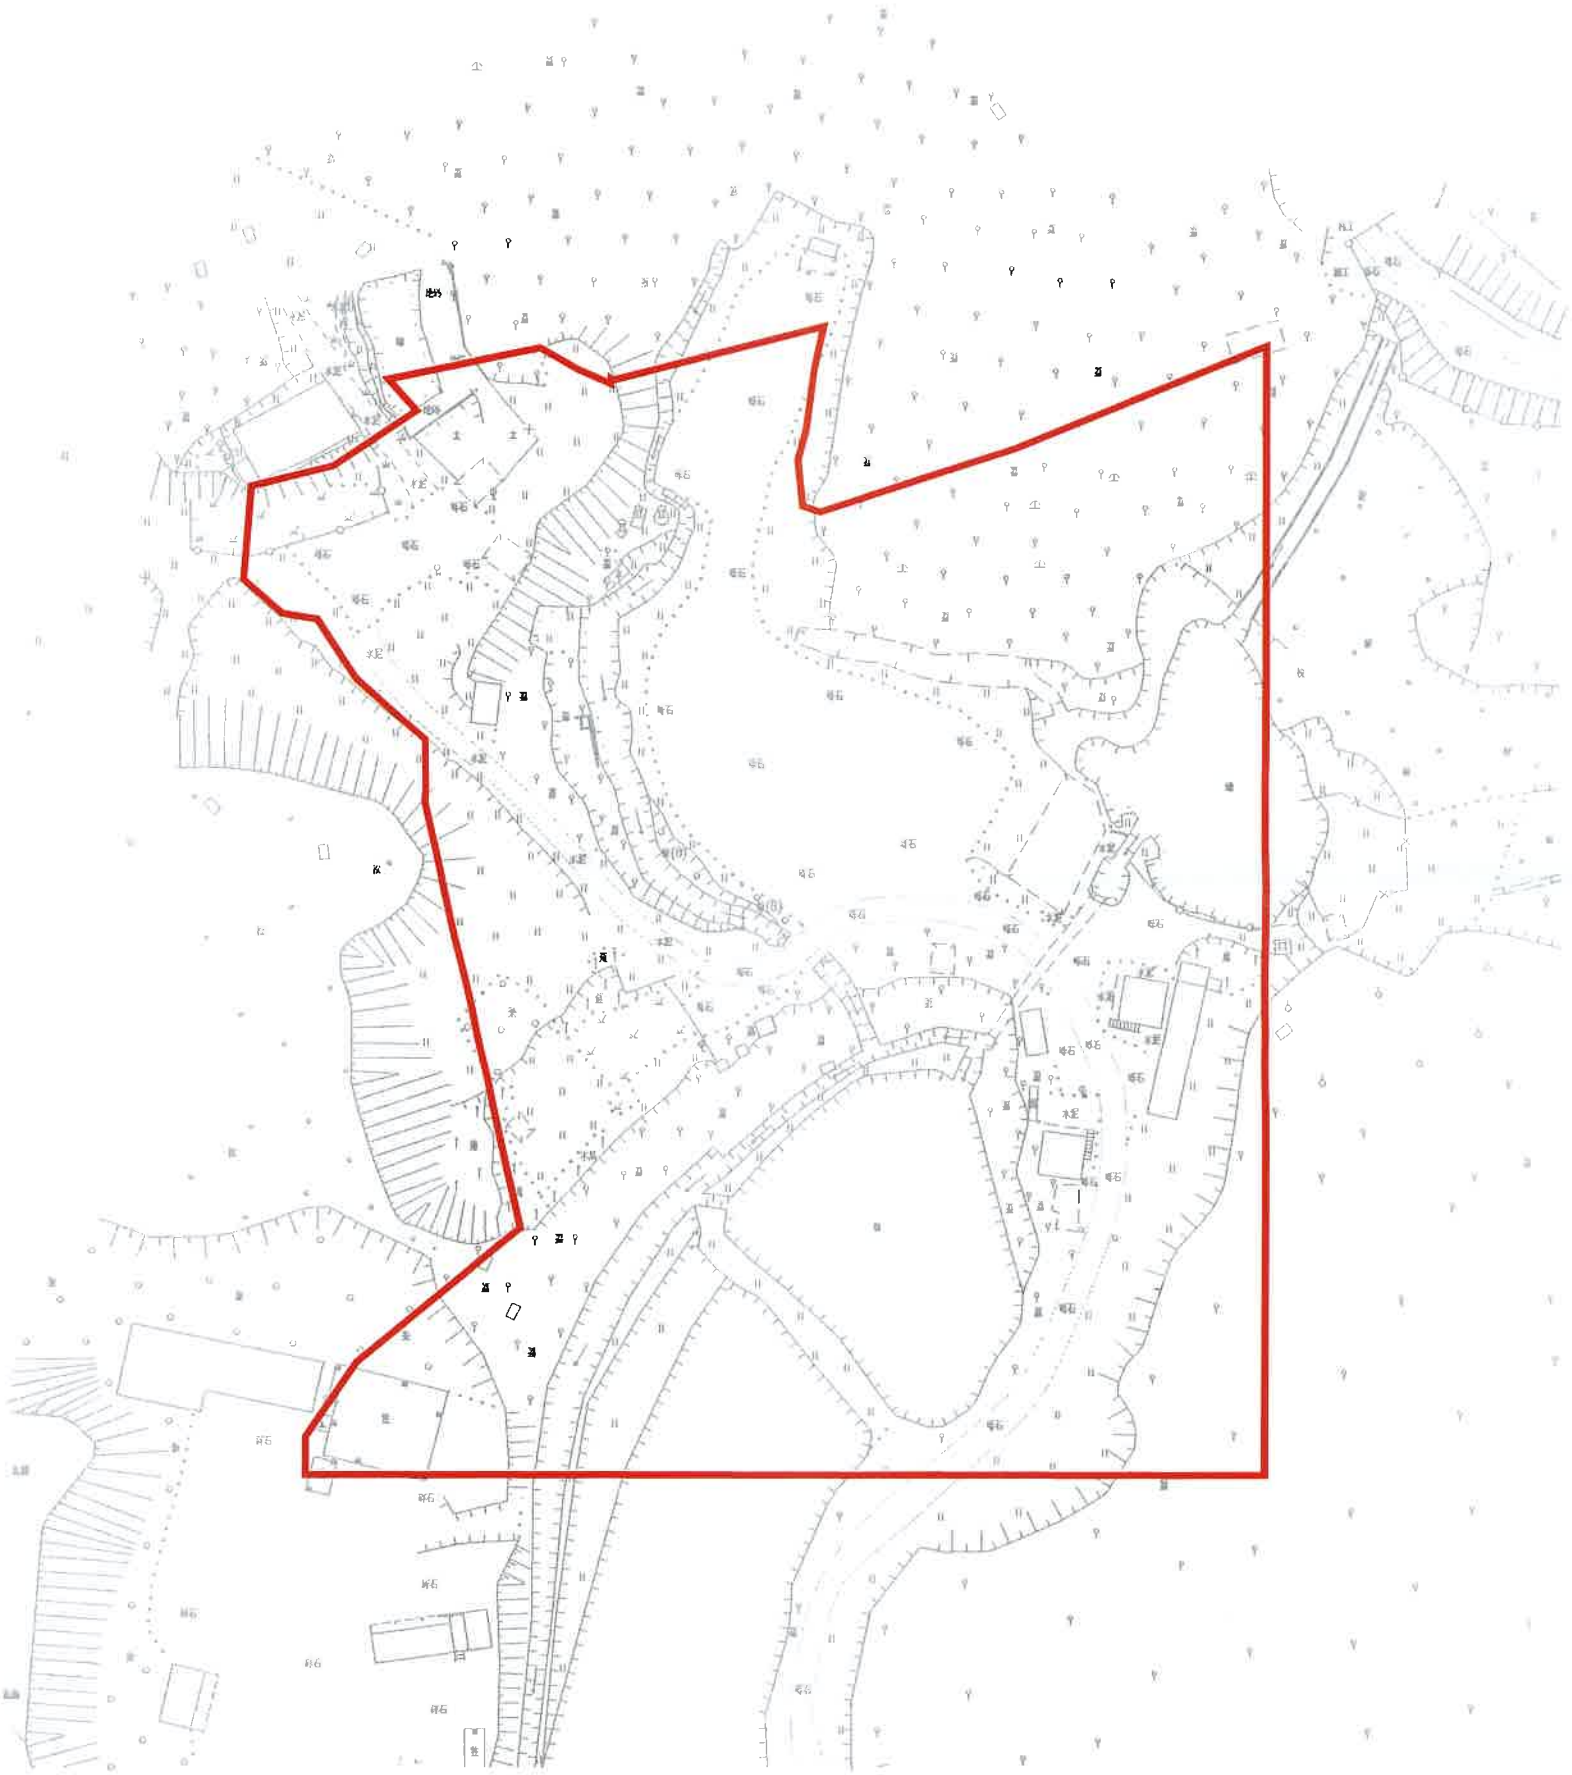

宁西ZG2025004号广州市增城区土地开发储备中心征地示意图

土地坐落：广州市增城区宁西街九如村

实际红线范围总面积:174134.00平方米 合17.4134公顷

[注：B区面积:174265.31平方米

扣除部分D区面积:41.59平方米

扣除部分E区面积:89.72平方米

实际红线范围总面积=B区面积-扣除部分D区面积-扣除部分E区面积]

N
1:5000

