

仙ZG2024025号广州市增城区土地开发储备中心征地示意图

土地坐落：广州市增城区仙村镇上境村

红线范围总面积:96788.00平方米 合9.6788公顷


[注：B区面积:56507.00平方米

D区面积:40281.00平方米

红线范围总面积=B区面积+D区面积]

N

1:2000

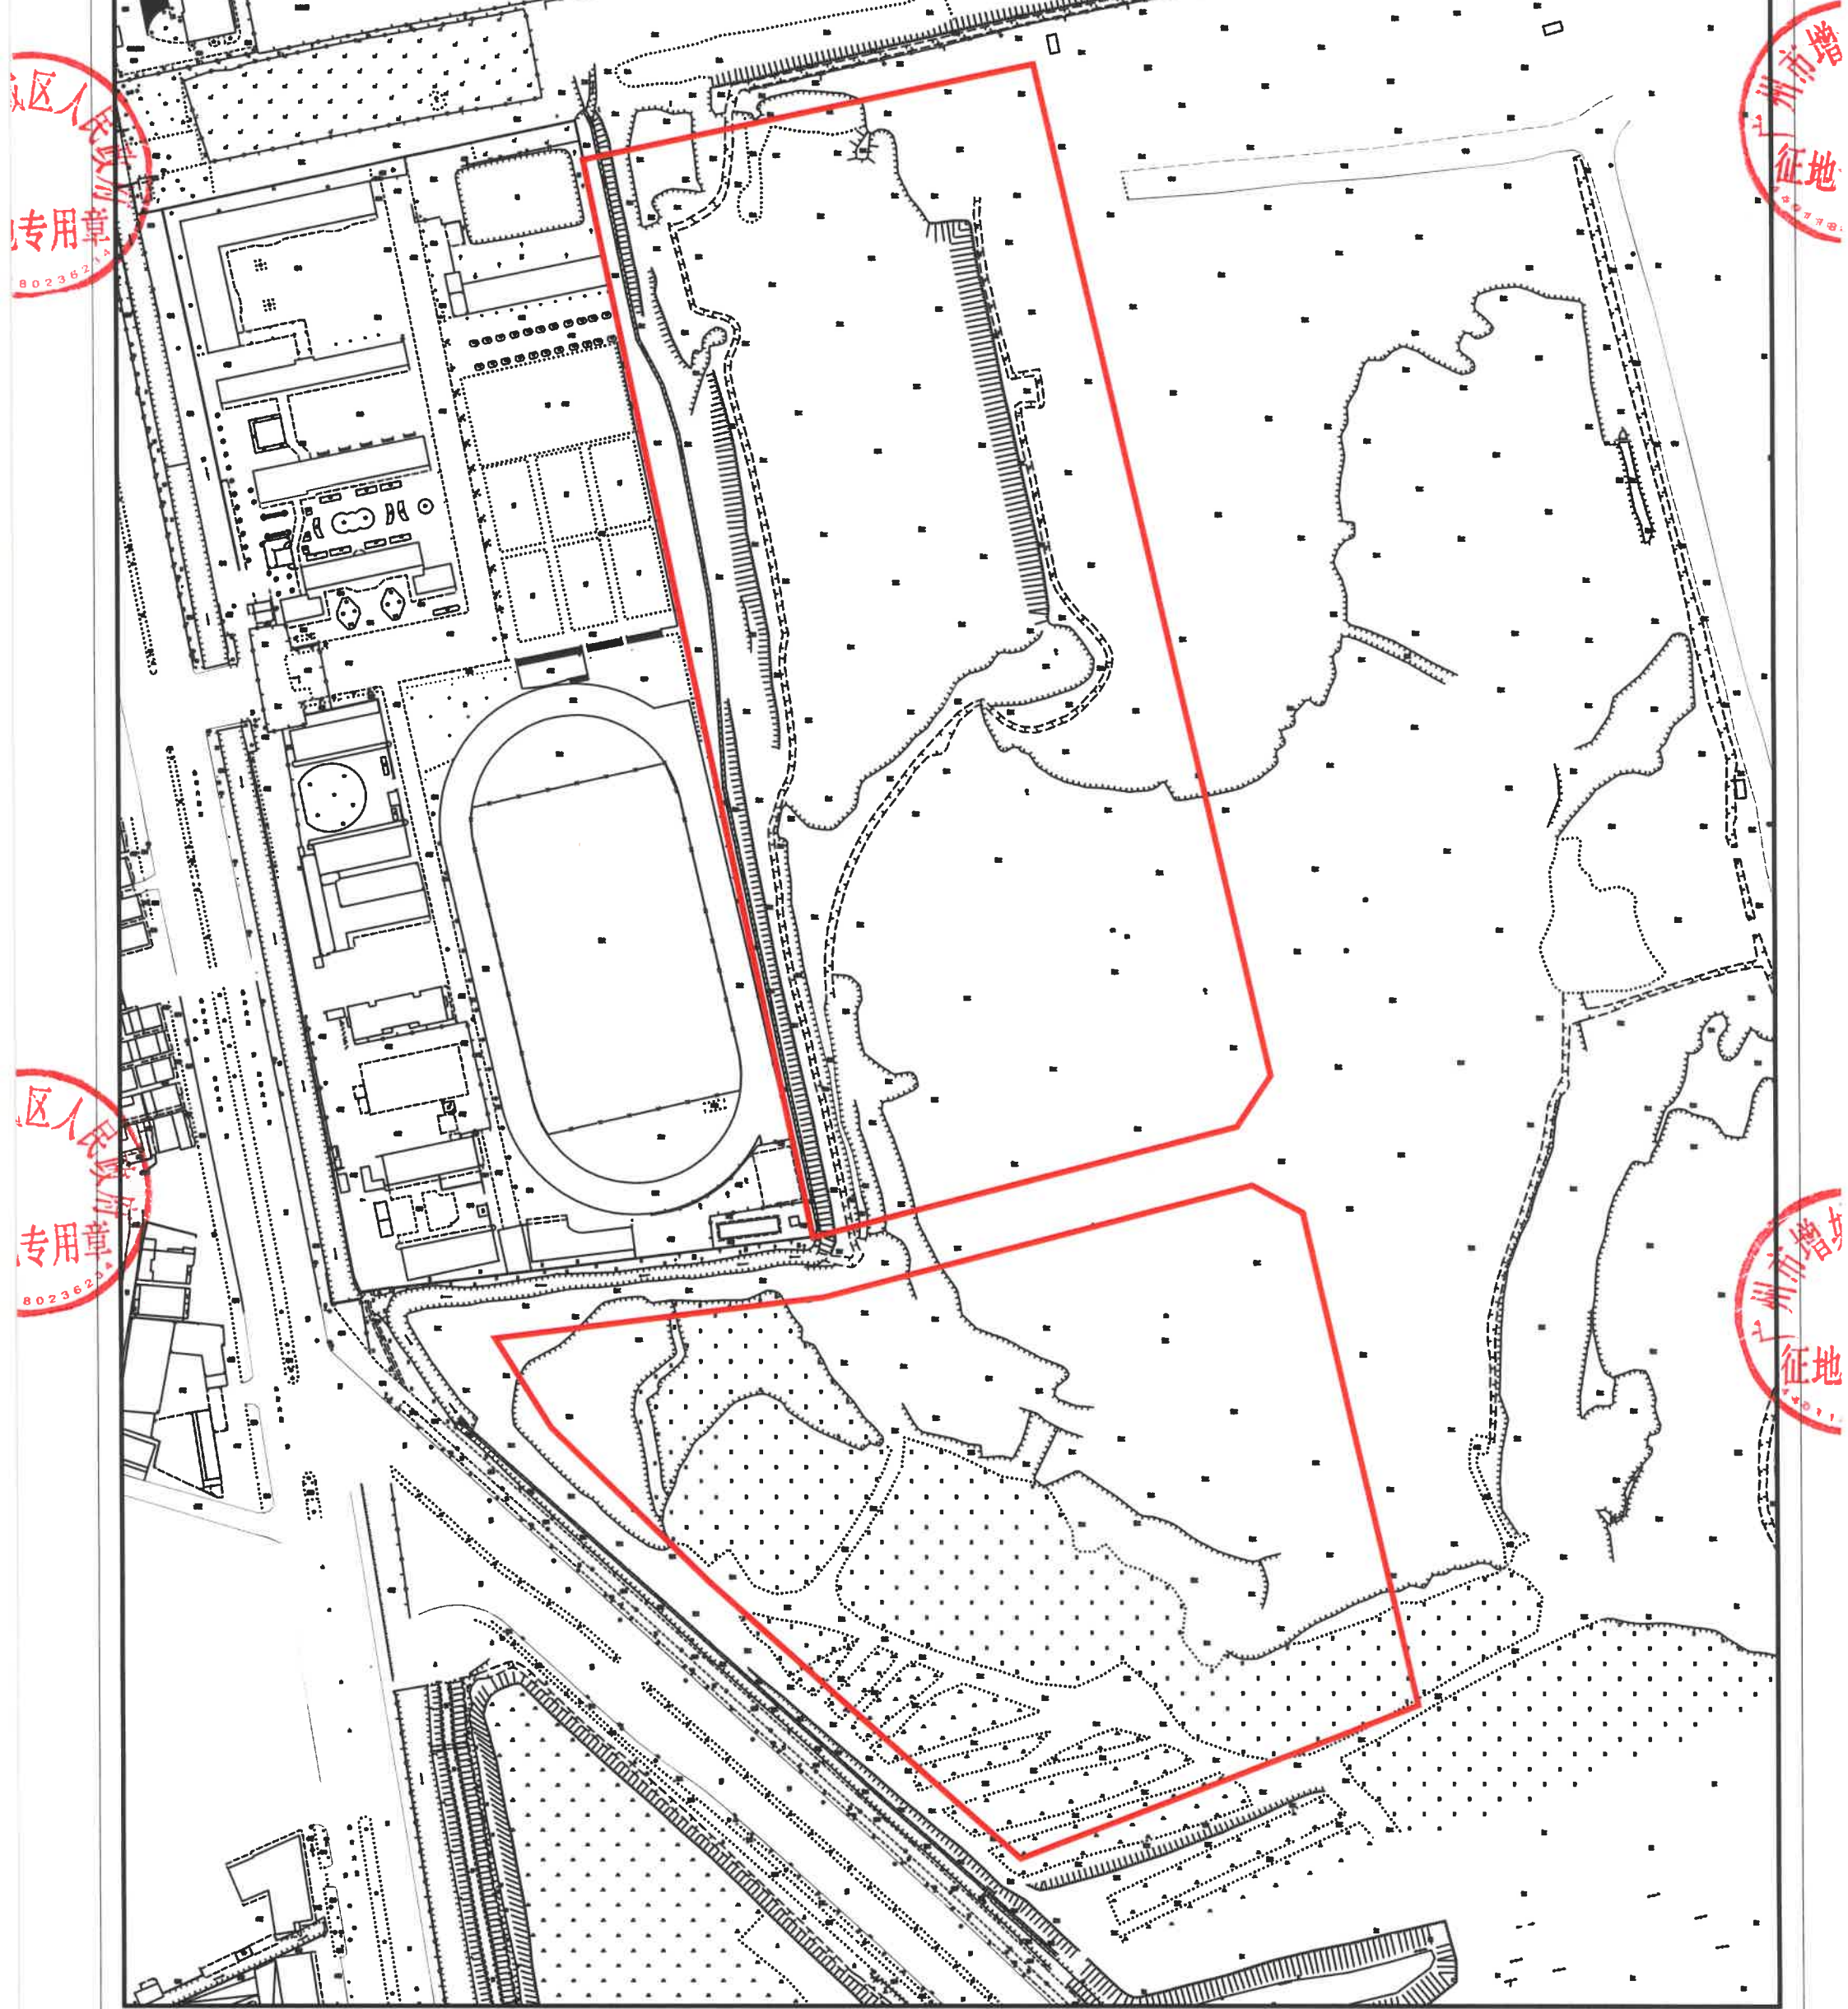

仙ZG2024026号广州市增城区土地开发储备中心征地示意图

土地坐落：广州市增城区仙村镇上境村

红线范围总面积：9678.80平方米 合0.9679公顷

N
1:1000

增城区人民政府
专用章
236234

增城区人民政府
专用章
236234

