

新建广州铁路枢纽东北货车外绕线开行客车引起相关工程(增城区段)征地补偿安置方案公告附图(仙村镇)

红线范围总面积: 3191平方米, 合0.3191公顷


N
1:5000



新建广州铁路枢纽东北货车外绕线开行客车引起相关工程(增城区段)征地补偿安置方案公告附图(石滩镇)

红线范围总面积：1867平方米，合0.1867公顷

N
1:5000

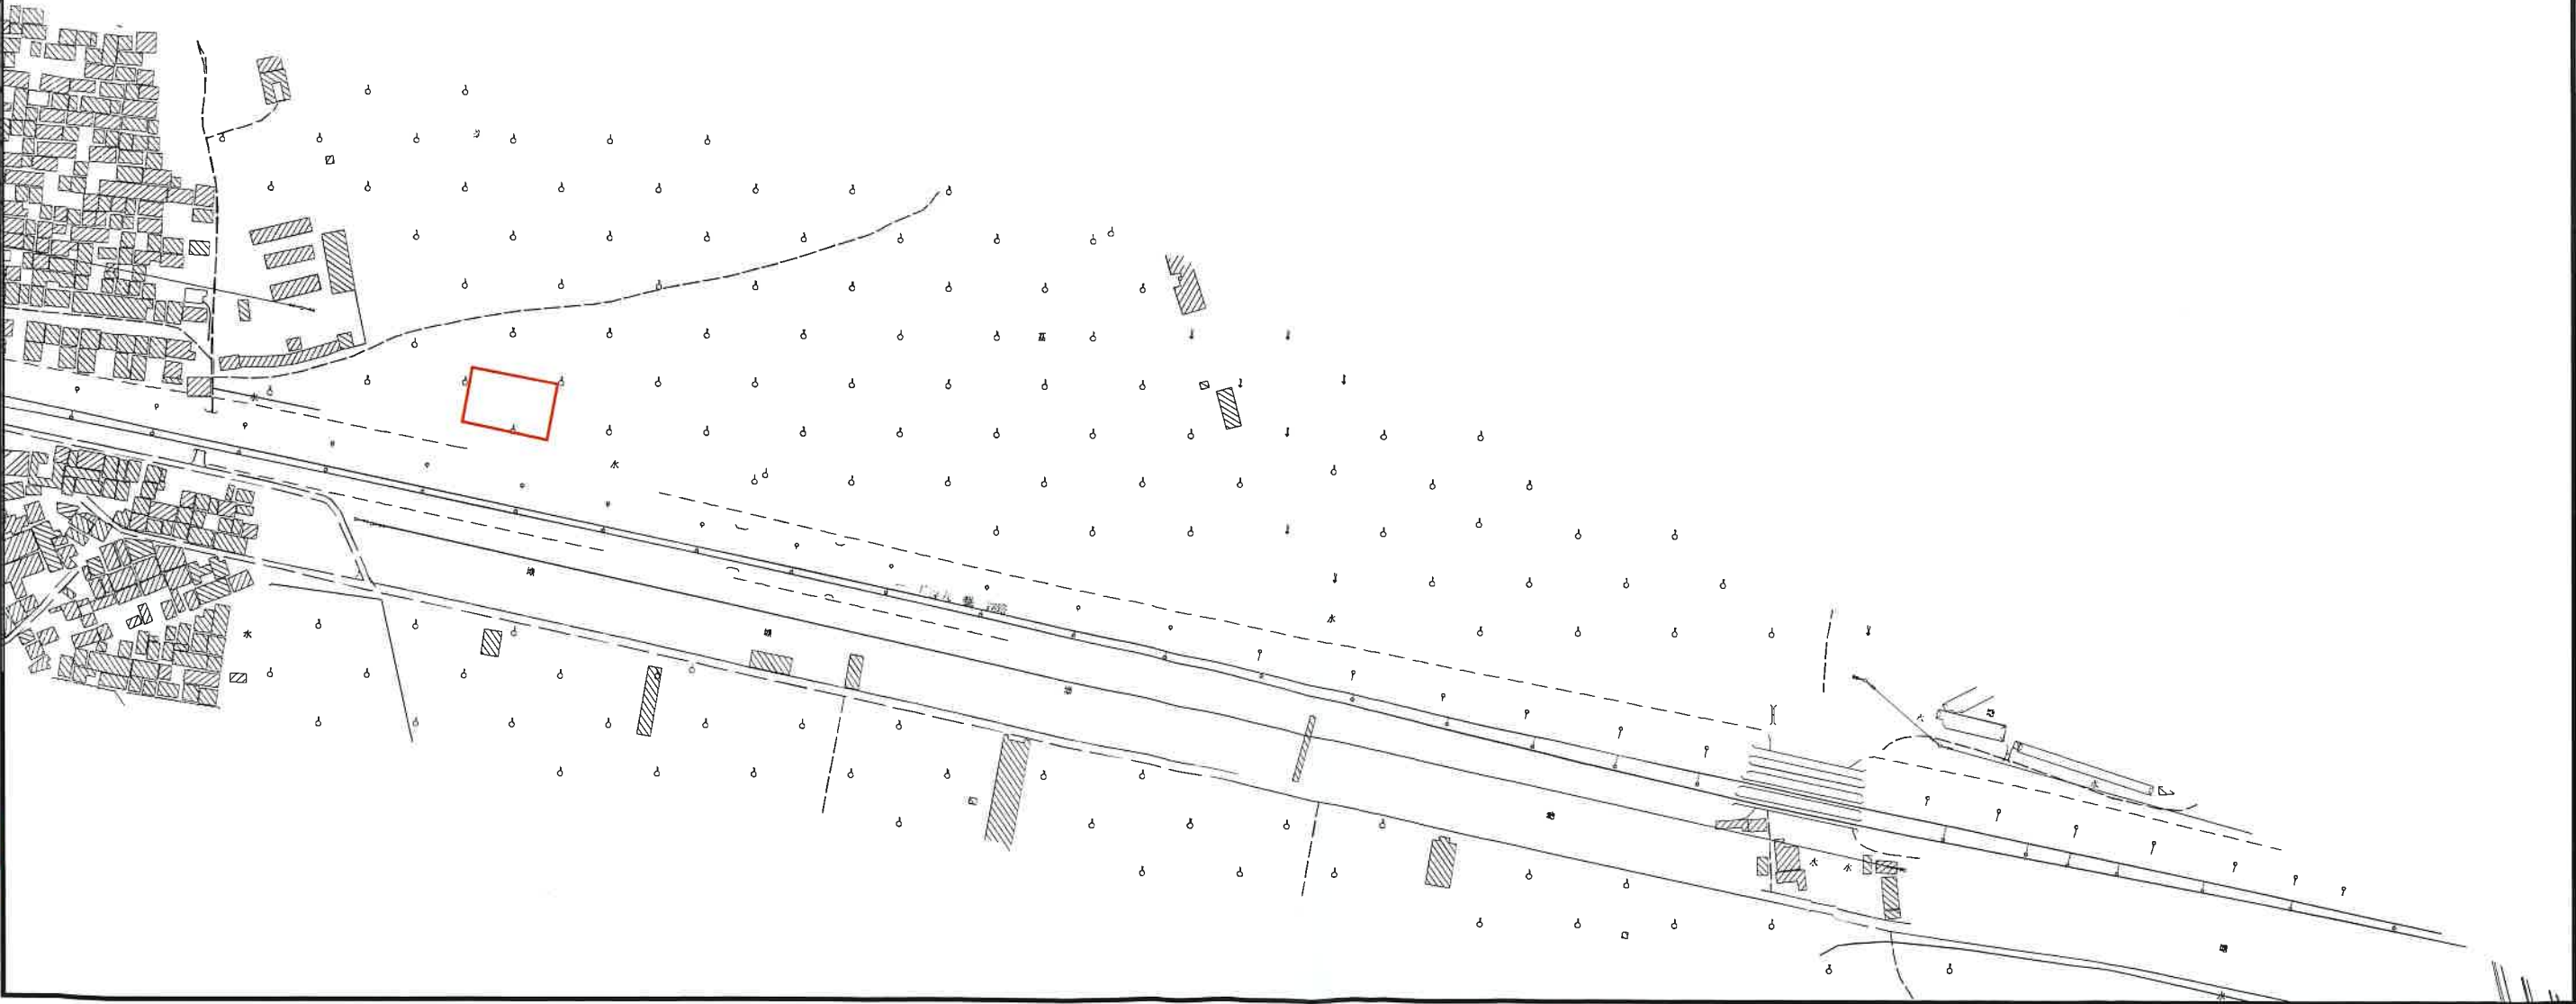

新建广州铁路枢纽东北货车外绕线开行客车引起相关工程(增城区段)征地补偿安置方案公告附图(宁西街)

红线范围总面积：1282平方米，合0.1282公顷

N
1:5000



新建广州铁路枢纽东北货车外绕线开行客车引起相关工程(增城区段)征地补偿安置方案公告附图(中新镇)

红线范围总面积: 40993平方米, 合4.0993公顷

N
1:5000

