


石ZG2024011号广州市增城区土地开发储备中心征地示意图

土地坐落: 广州市增城区石滩镇麻车村

红线范围总面积: 4270.00平方米 合0.4270公顷

N
1:1000

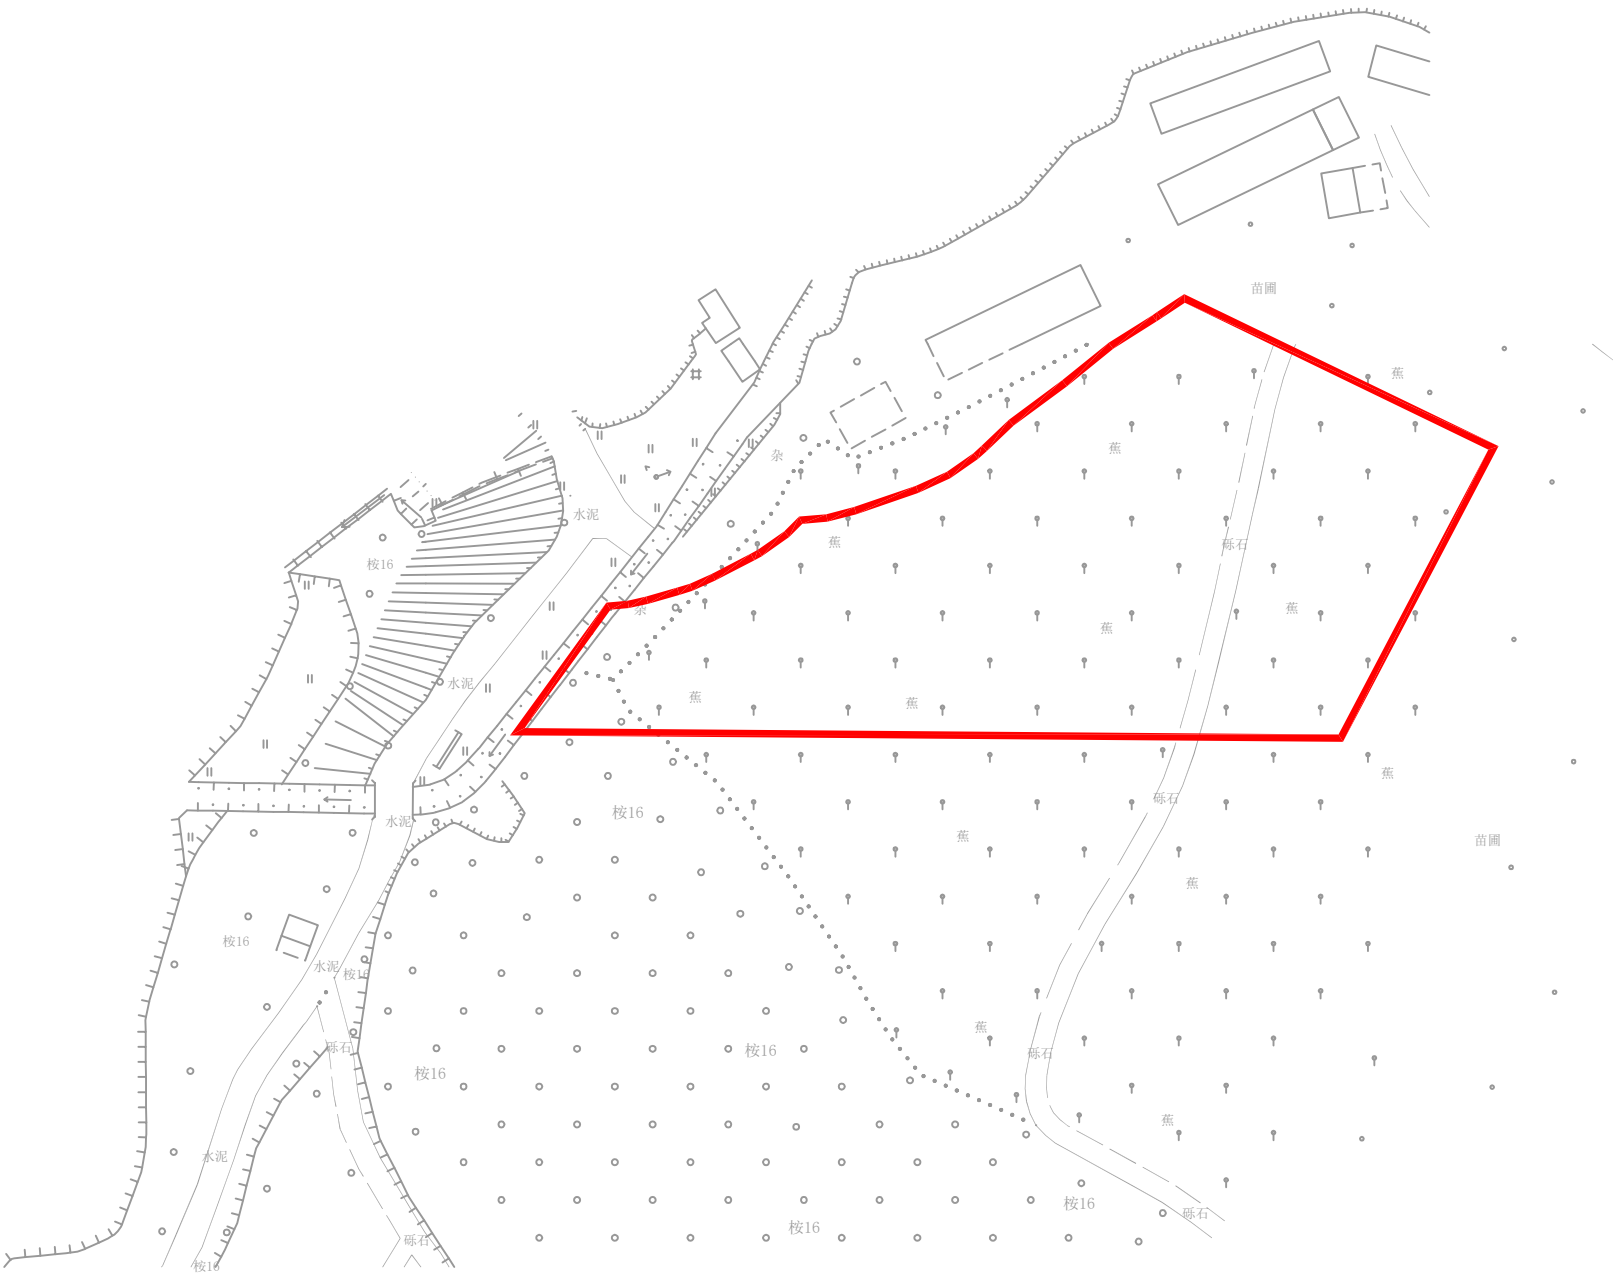

石ZG2024010号广州市增城区土地开发储备中心征地示意图

土地坐落: 广州市增城区石滩镇麻车村

红线范围总面积: 28467.92平方米 合2.8468公顷

N
1:3000

