


荔湖ZG2025001号广州市增城区土地开发储备中心征地示意图

土地坐落: 广州市增城区荔湖街罗岗村

用地面积: 199381.79平方米 合19.9382公顷

N
1:3000

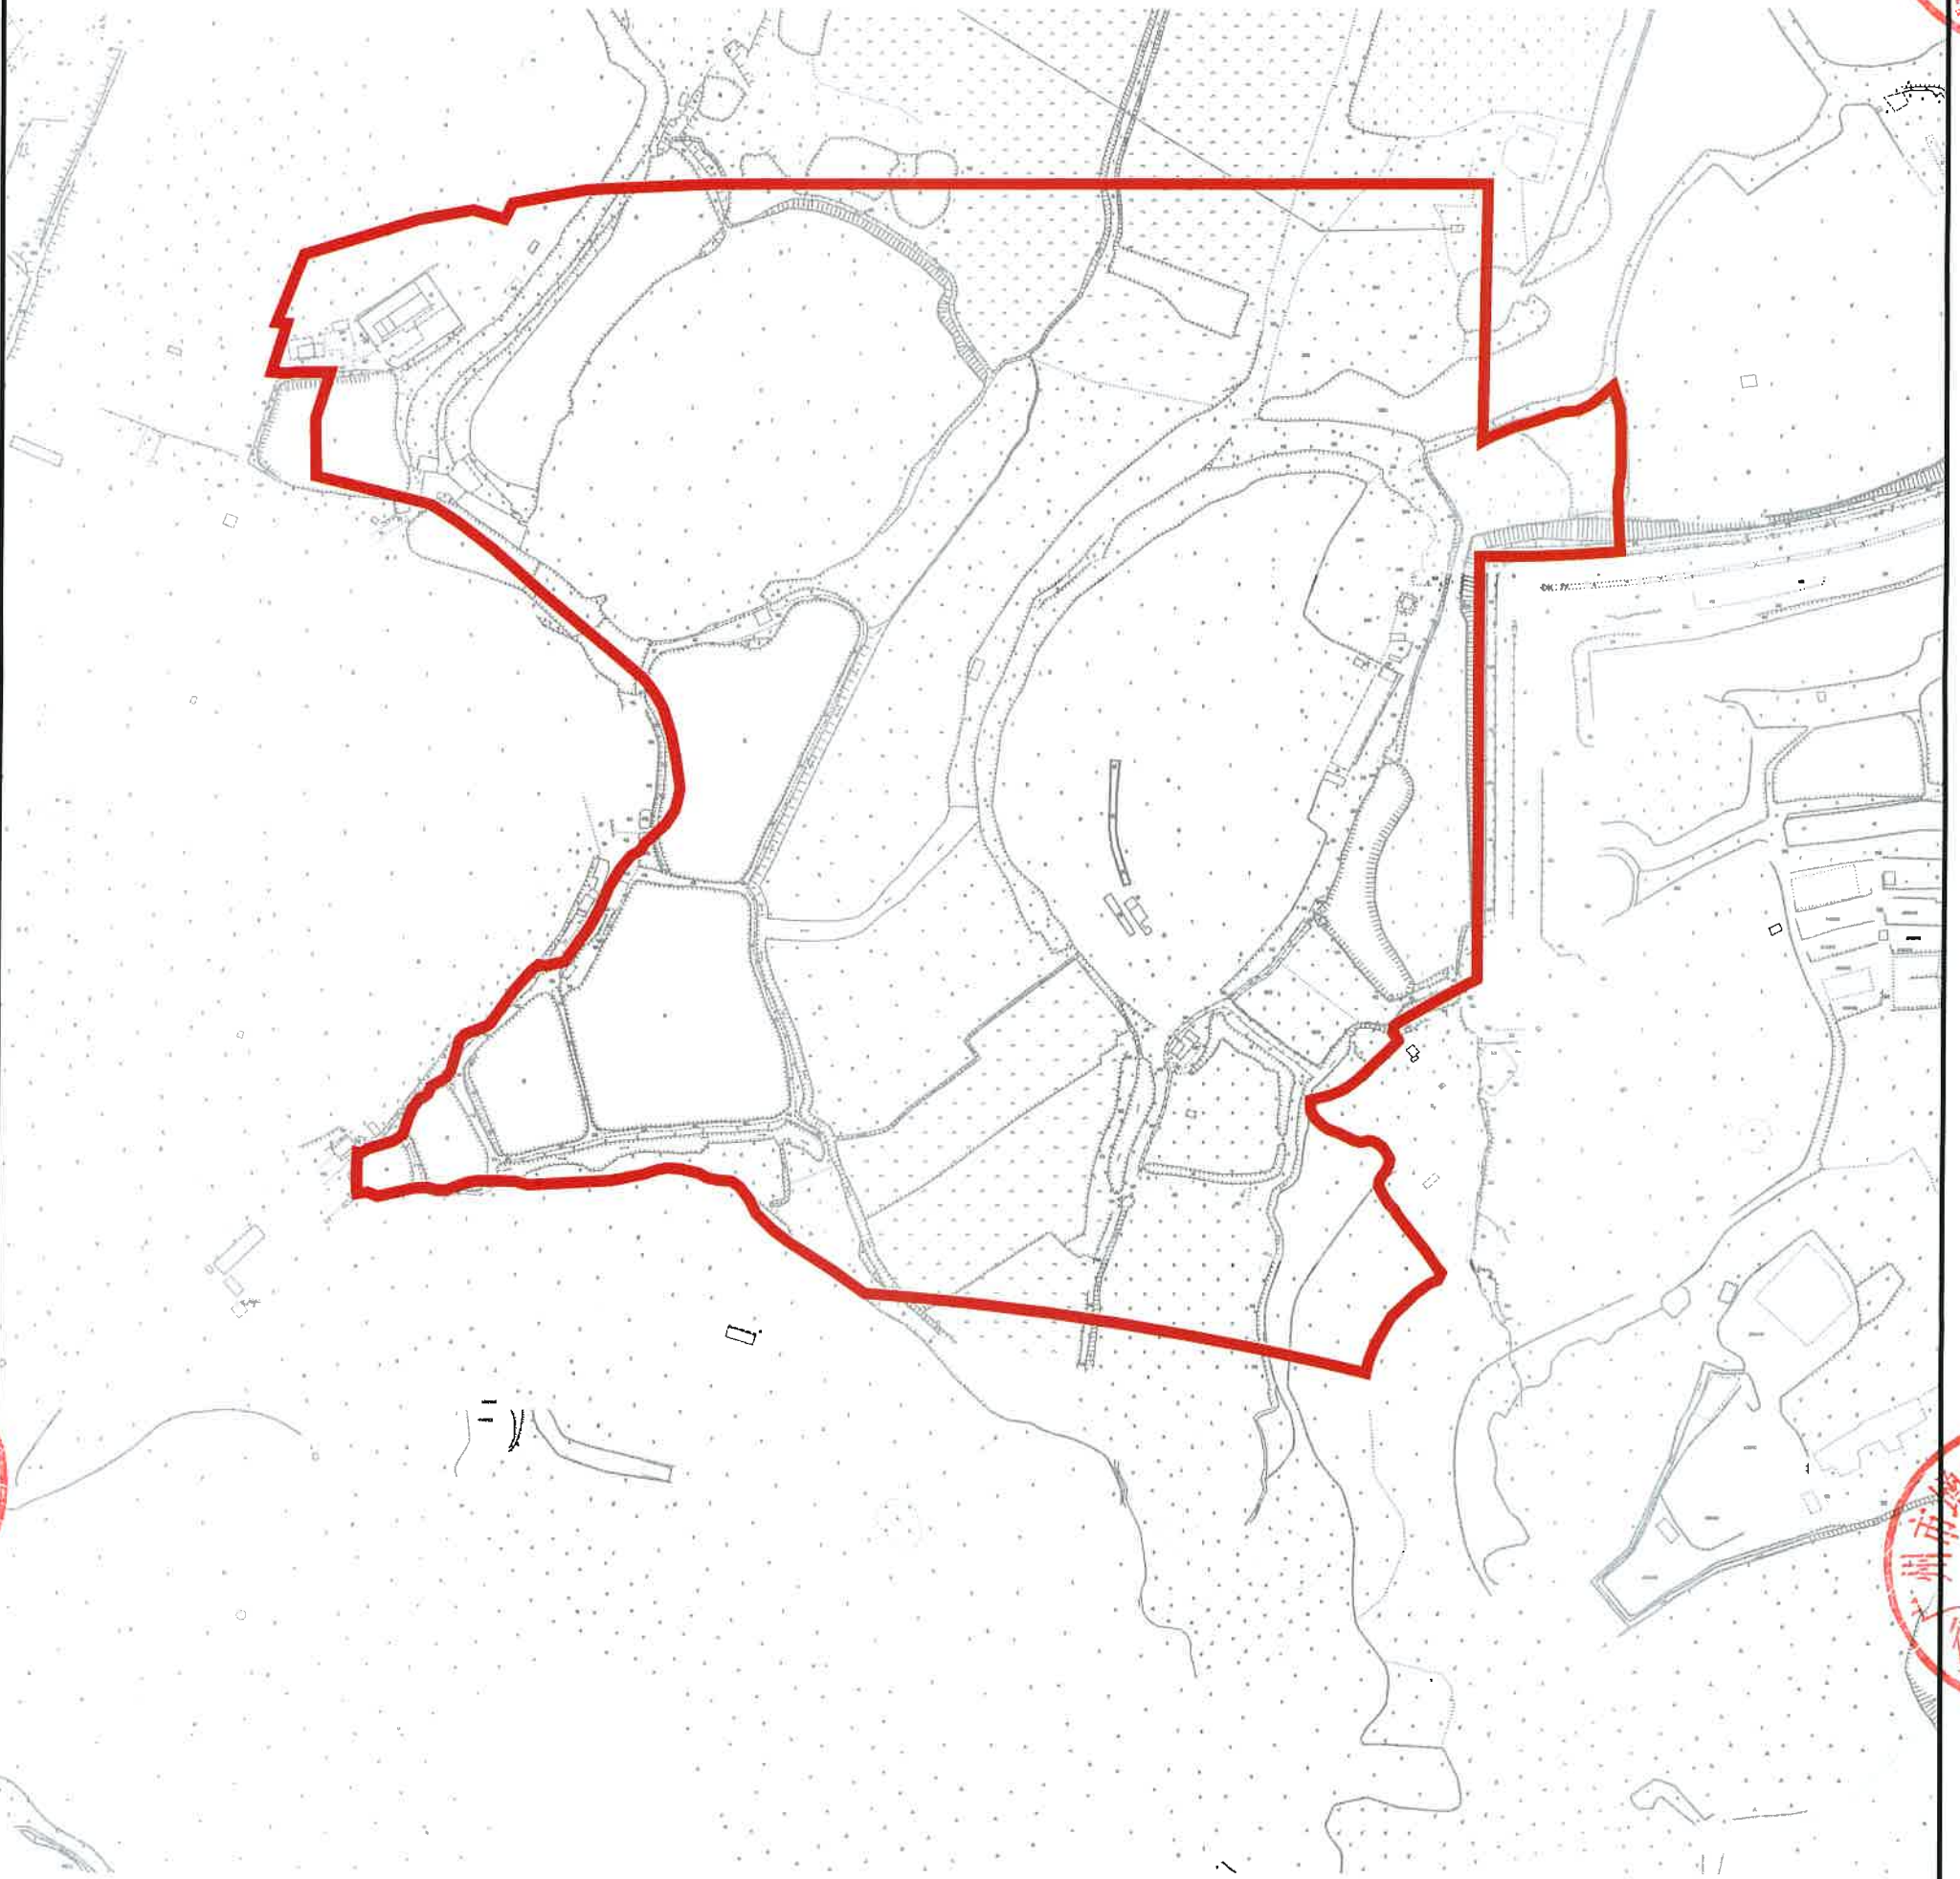

荔湖ZG2025002号广州市增城区土地开发储备中心征地示意图

土地坐落:广州市增城区荔湖街光明村

用地面积: 21932.00平方米 合2.1932公顷

