


征地补偿安置方案公告位置示意图

土地坐落: 广州市增城区增江街四丰村

红线范围总面积: 7336.22平方米 合0.7336公顷

N
1:1500

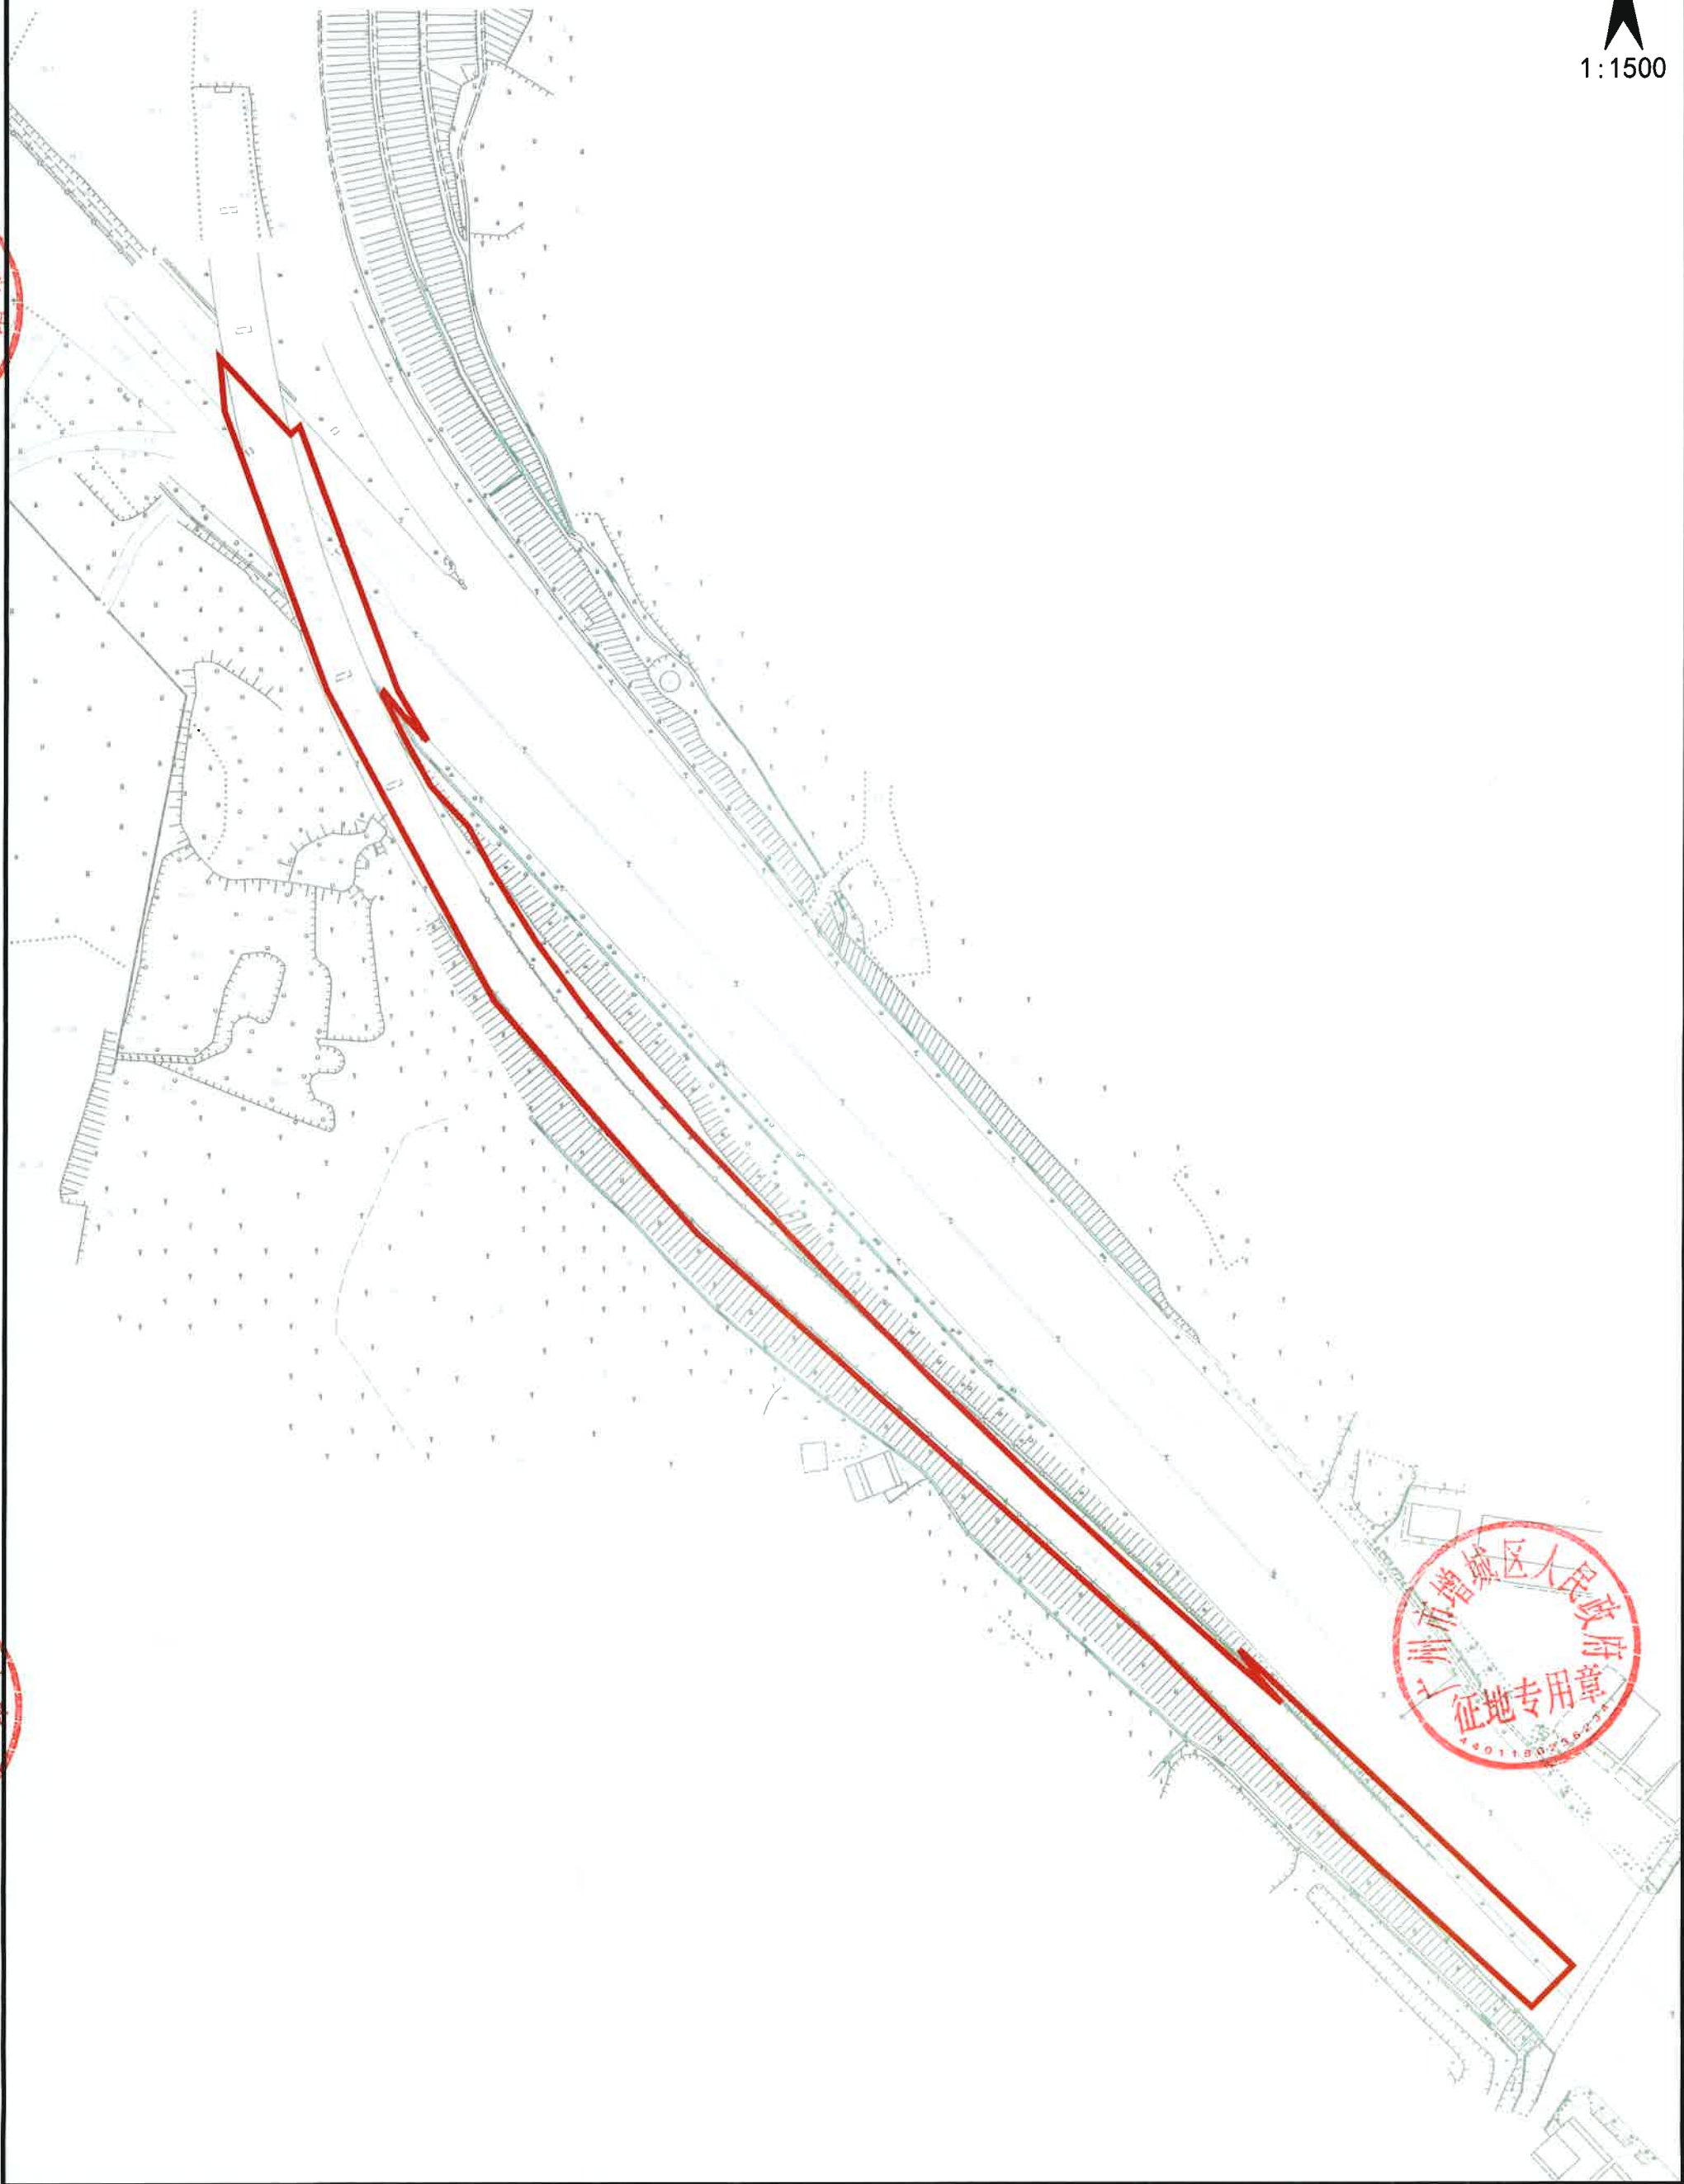

增城区人民政府
用章
236234

增城区人民政府
用章
0236234

增城区人民政府
征地专用章
44011500236234