


增城区城乡建设用地增减挂钩石滩镇下围村、凰埔村项目区（全域土地综合整治）拆旧区国土空间规划图（CJ001）

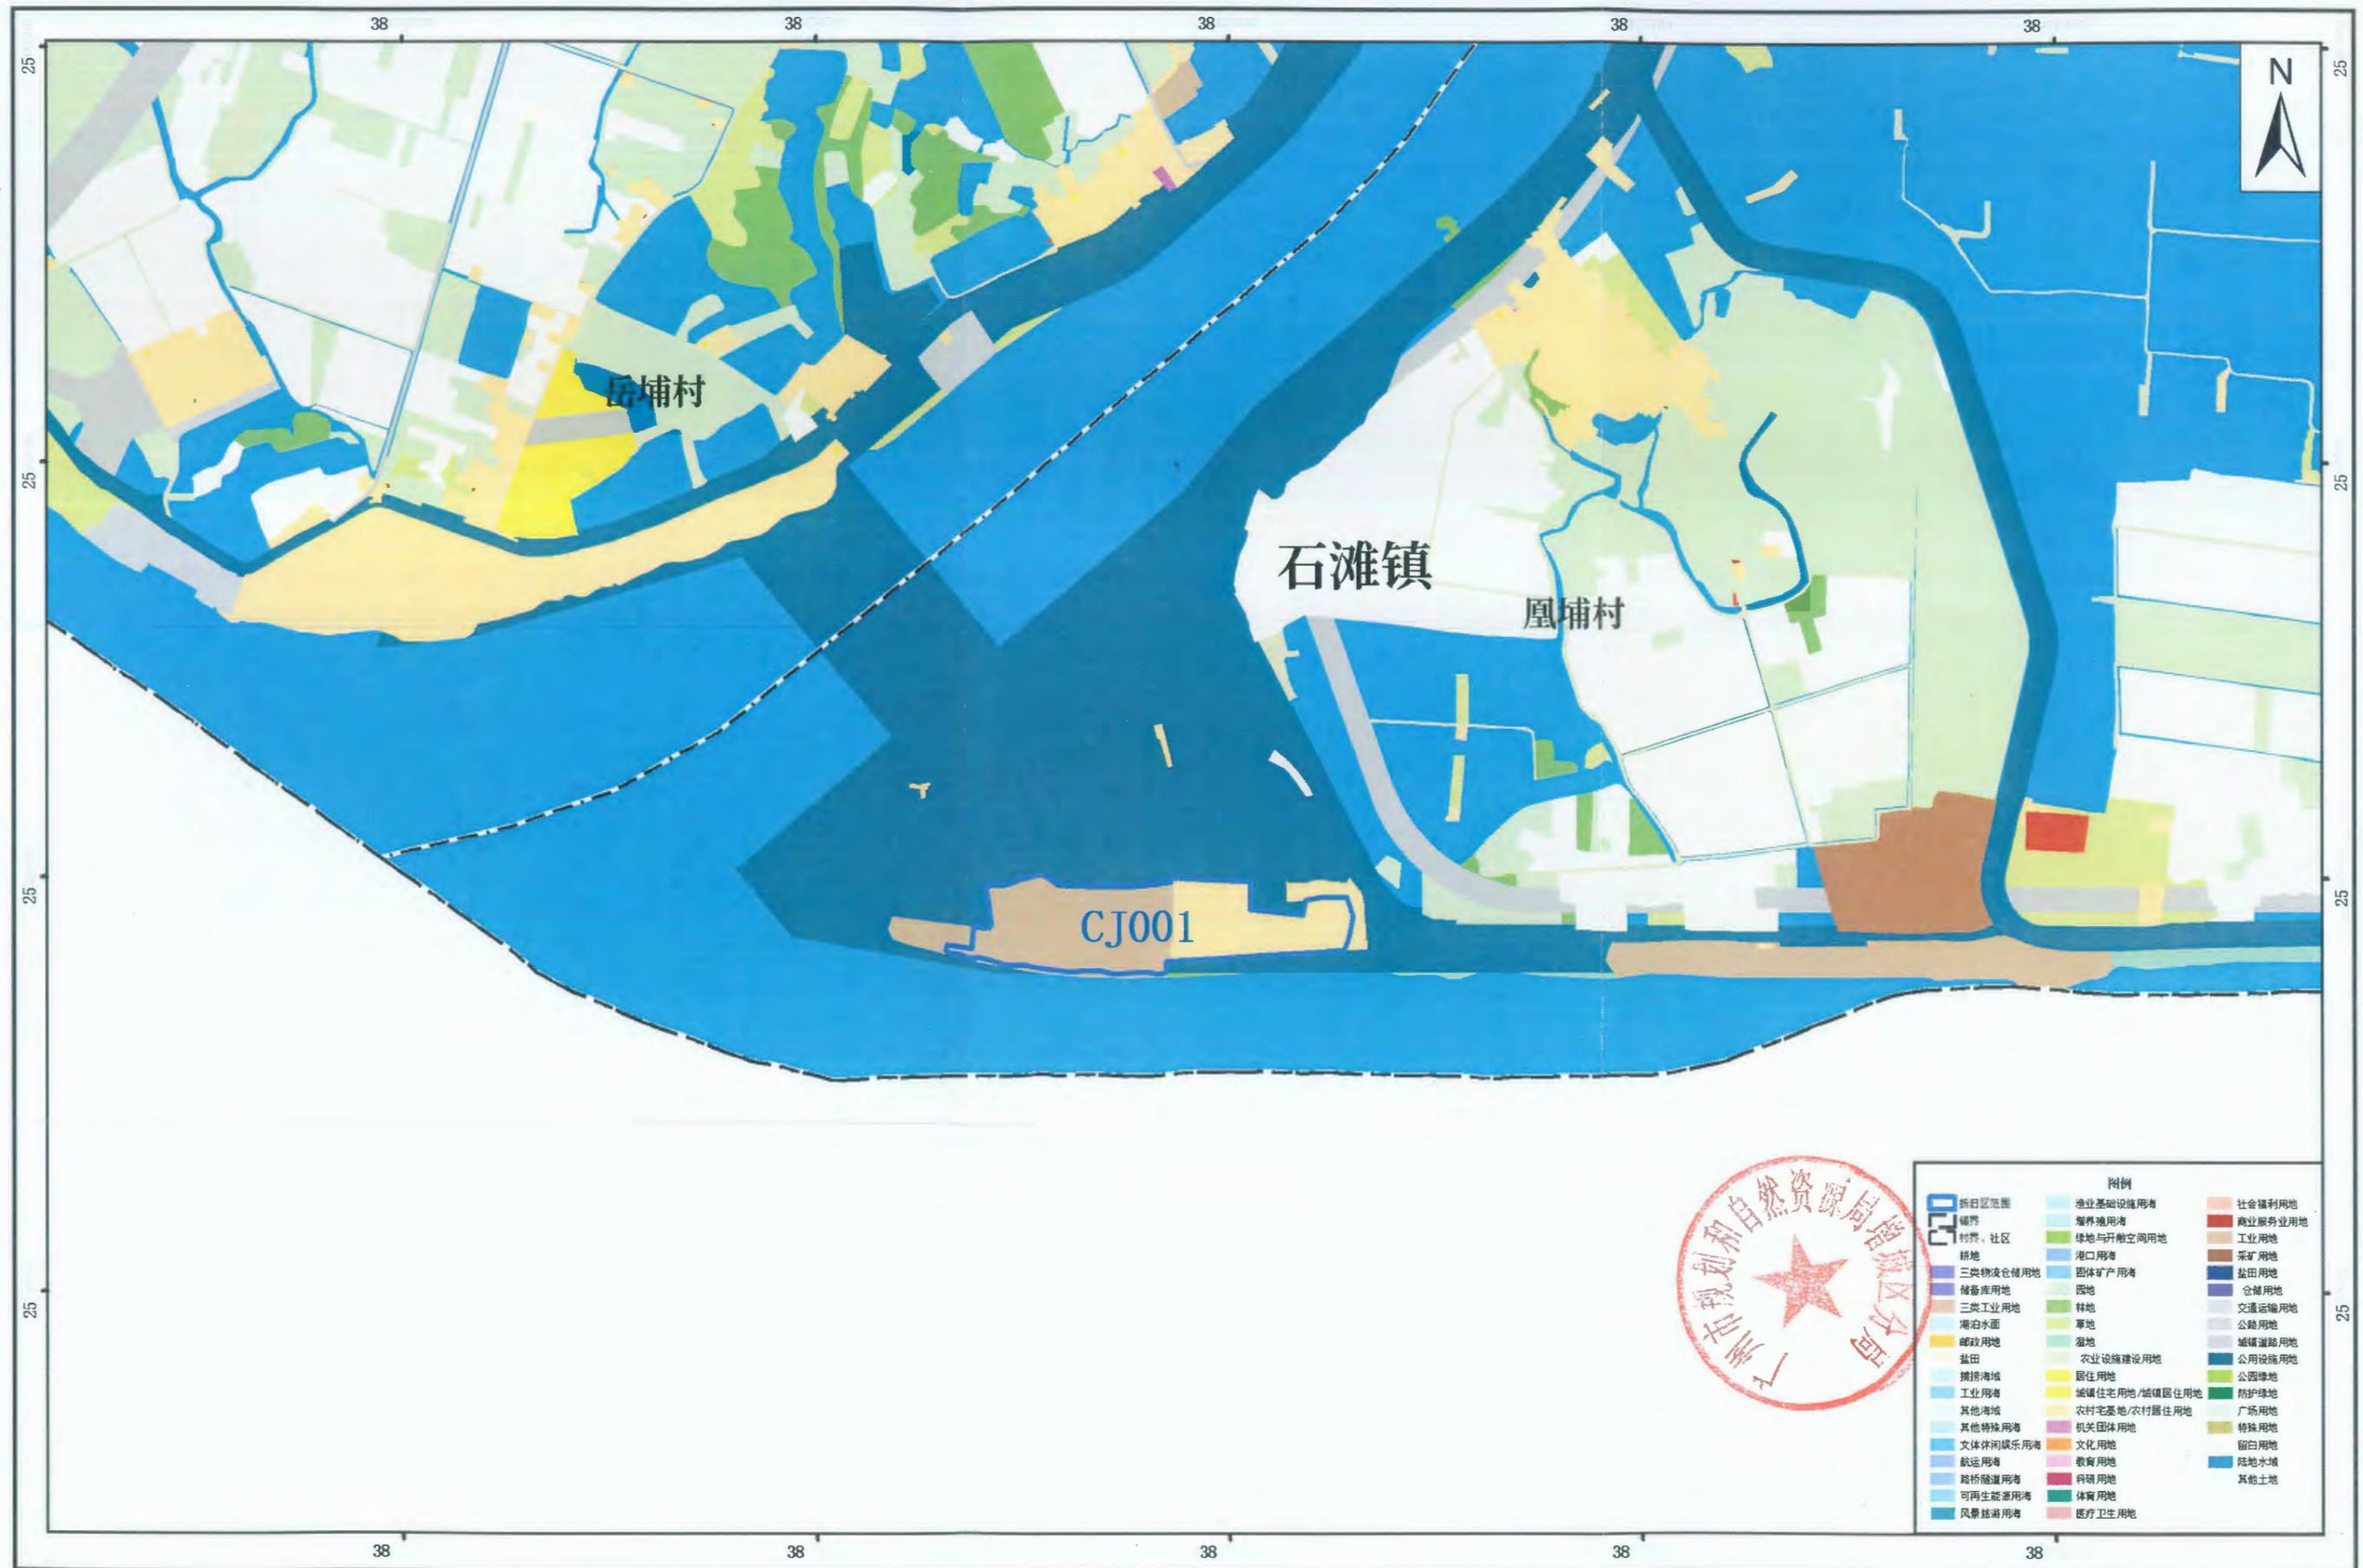

图例


拆旧区范围	渔业基础设施用地	社会福利用地
镇界、社区	殡葬用地	商业服务业用地
耕地	绿地与开敞空间用地	工业用地
三类物流仓储用地	港口用地	采矿用地
储备库用地	固体矿产用地	盐田用地
三类工业用地	园地	仓储用地
湖泊水面	林地	交通运输用地
邮政用地	草地	公路用地
盐田	湿地	城镇道路用地
捕捞海域	农业设施建设用地	公用设施用地
工业用地	居住用地	公园绿地
其他海域	城镇住宅用地/城镇居住用地	防护绿地
其他特殊用地	农村宅基地/农村居住用地	广场用地
文体休闲娱乐用地	机关团体用地	特殊用地
航运用地	文化用地	留白用地
路桥隧道用地	教育用地	陆地水域
可再生能源用地	科研用地	其他土地
风景旅游用地	体育用地	
	医疗卫生用地	

2000国家大地坐标系
1985国家高程基准

1:10,000

制作单位：广州市规划和自然资源局增城区分局
制作时间：2024年12月

增城区城乡建设用地增减挂钩石滩镇下围村、凰埔村项目区（全域土地综合整治）拆旧区国土空间规划图（CJ002）

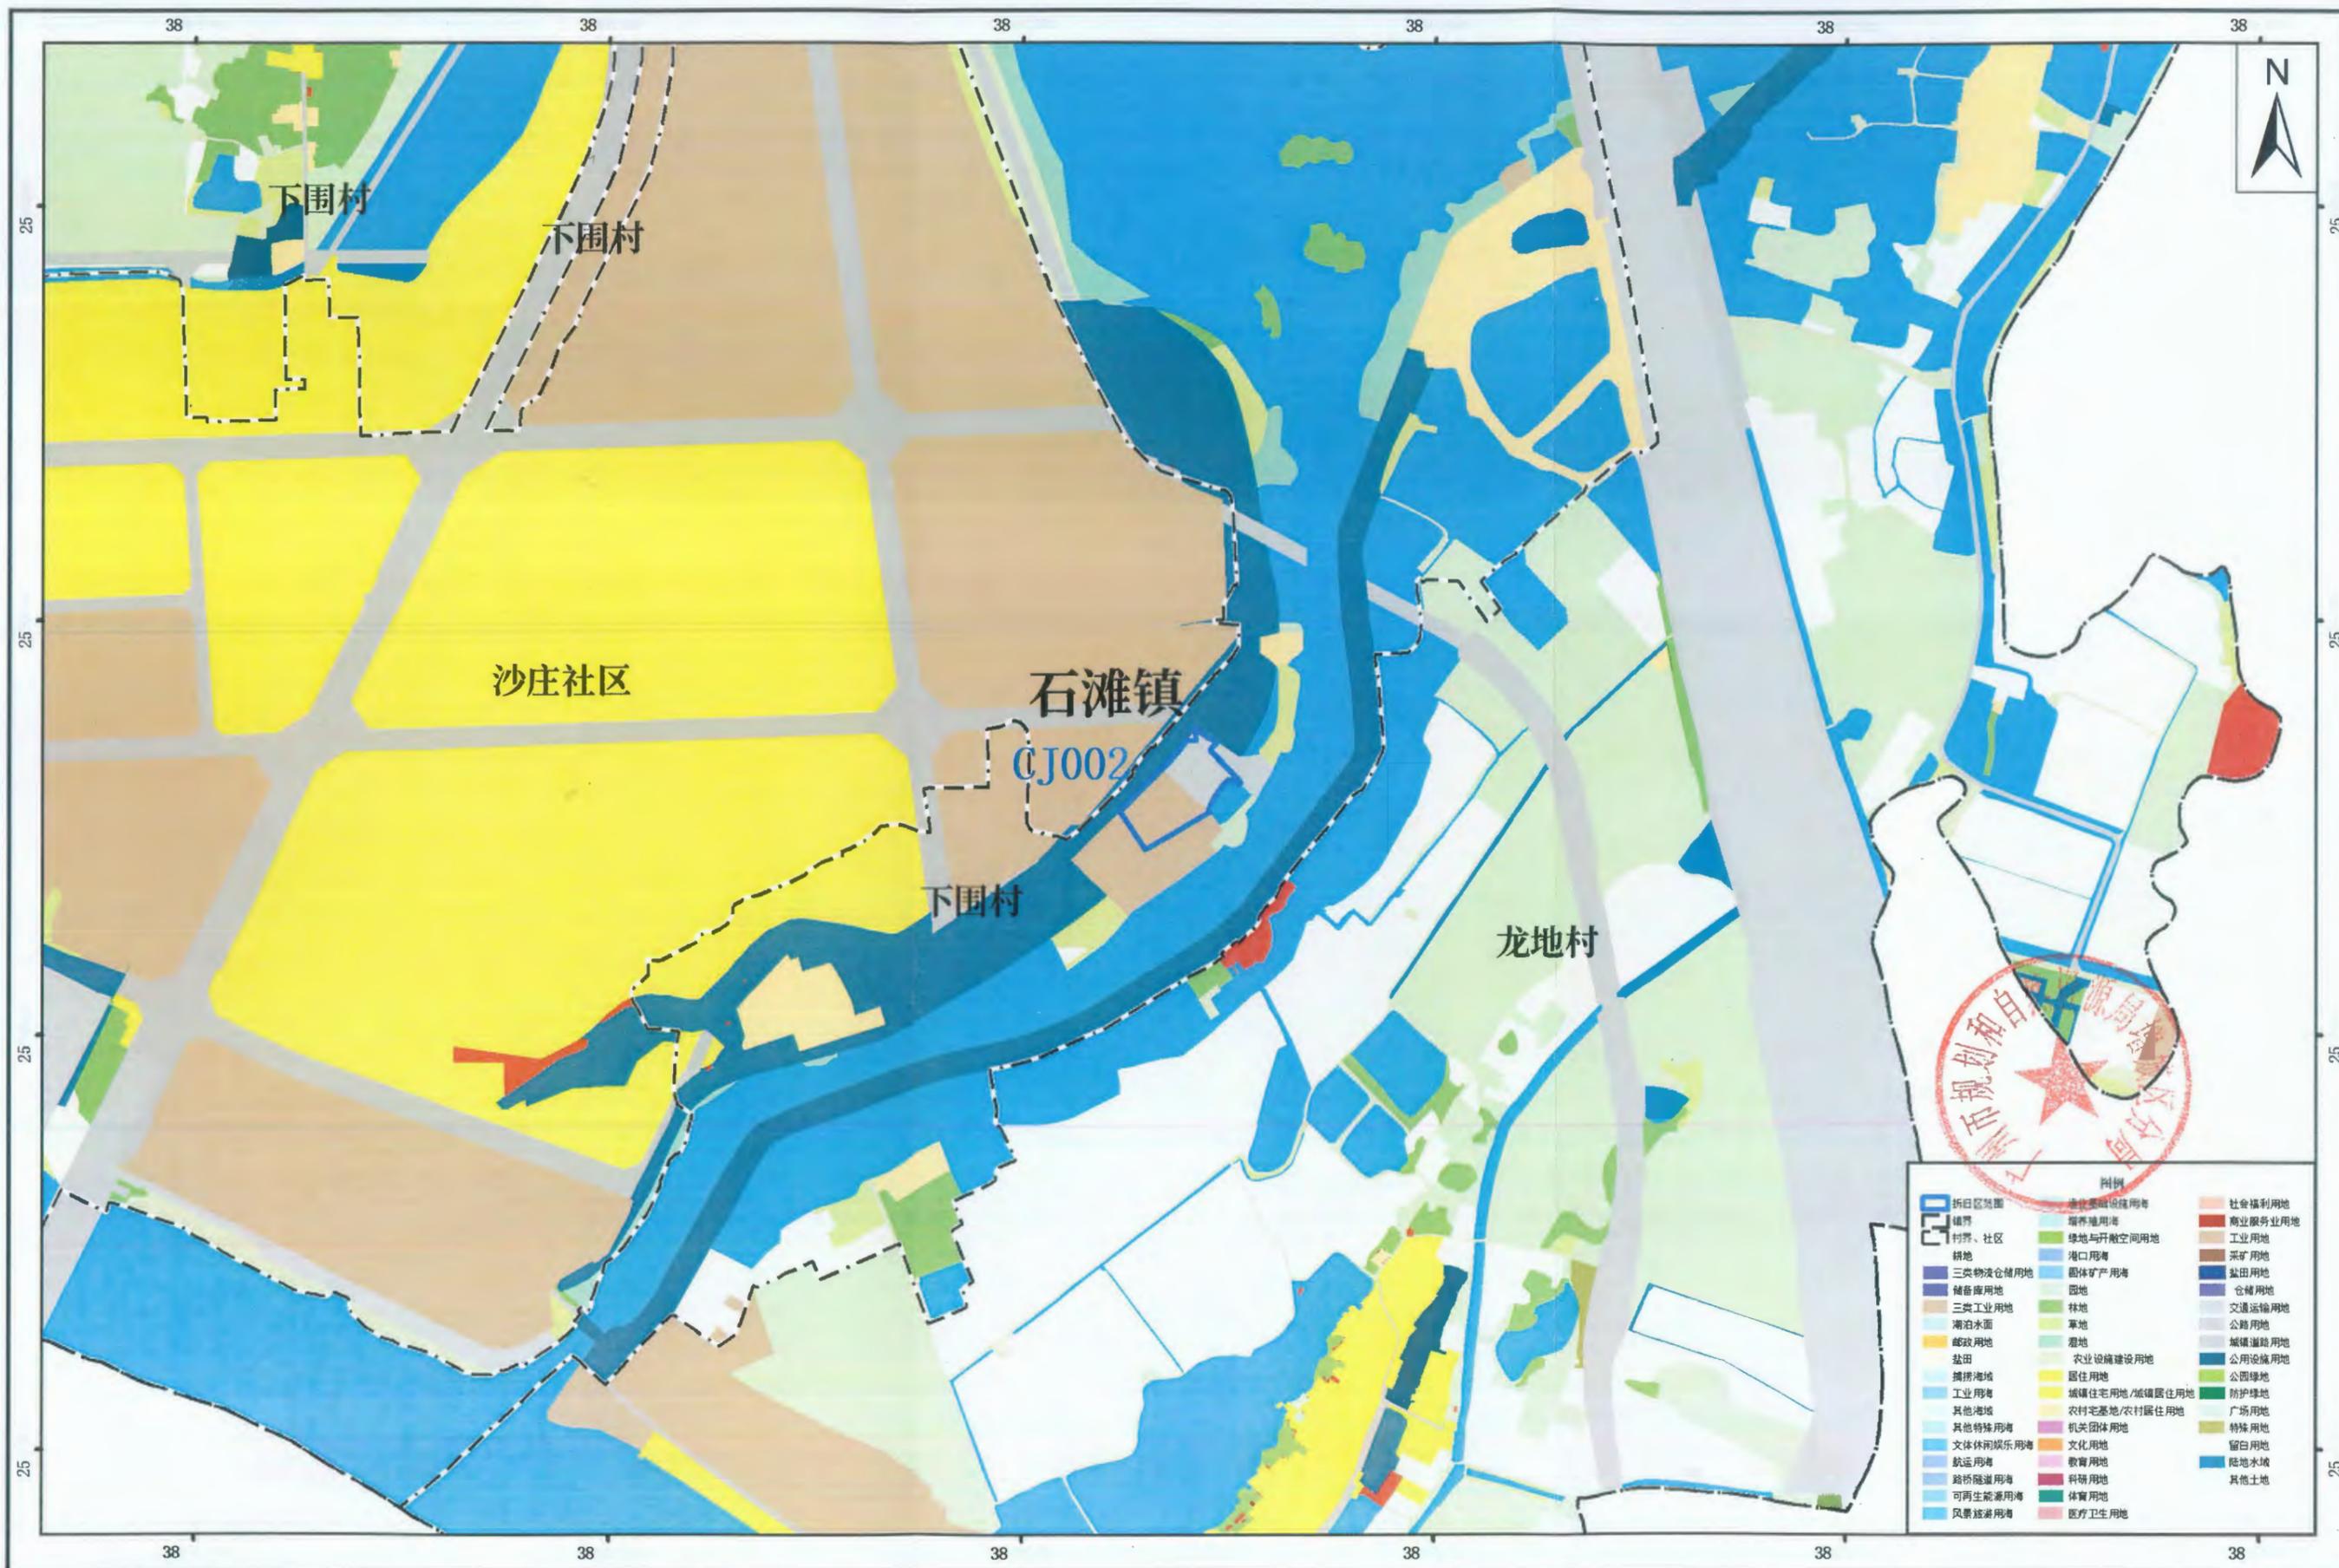

2000国家大地坐标系
1985国家高程基准

1:10,000

制作单位：广州市规划和自然资源局增城区分局
制作时间：2024年12月