
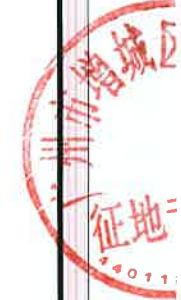


# 仙ZG2025011号广州市增城区土地开发储备中心征地示意图

土地坐落:广州市增城区仙村镇基岗村

用地面积: 5939.76平方米    合0.5940公顷

N  
1:1000

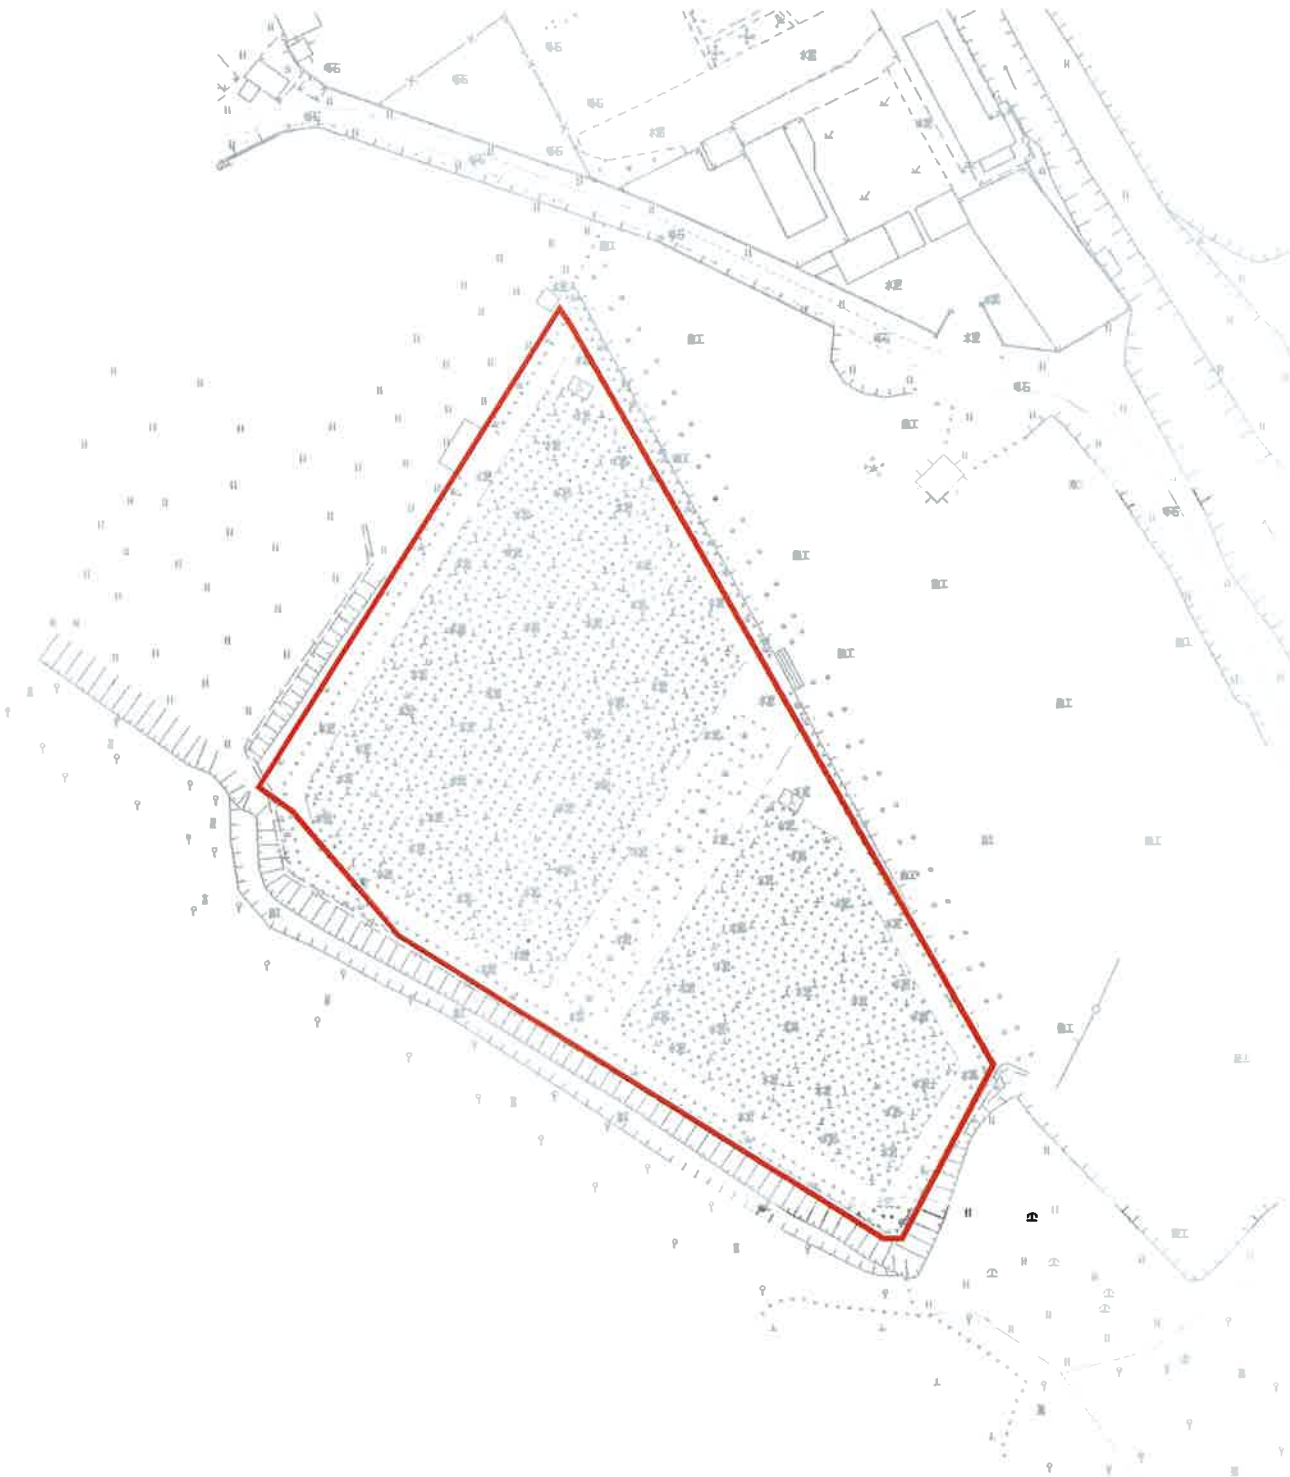

# 仙ZG2025012号广州市增城区土地开发储备中心征地示意图

土地坐落: 广州市增城区仙村镇基岗村

用地面积: 594.00平方米 合0.0594公顷

N  
1:500

