


派ZG2025002号广州市增城区土地开发储备中心征地示意图

土地坐落:广州市增城区派潭镇东洞村

用地面积: 26372.20平方米 合2.6372公顷

N
1:1000

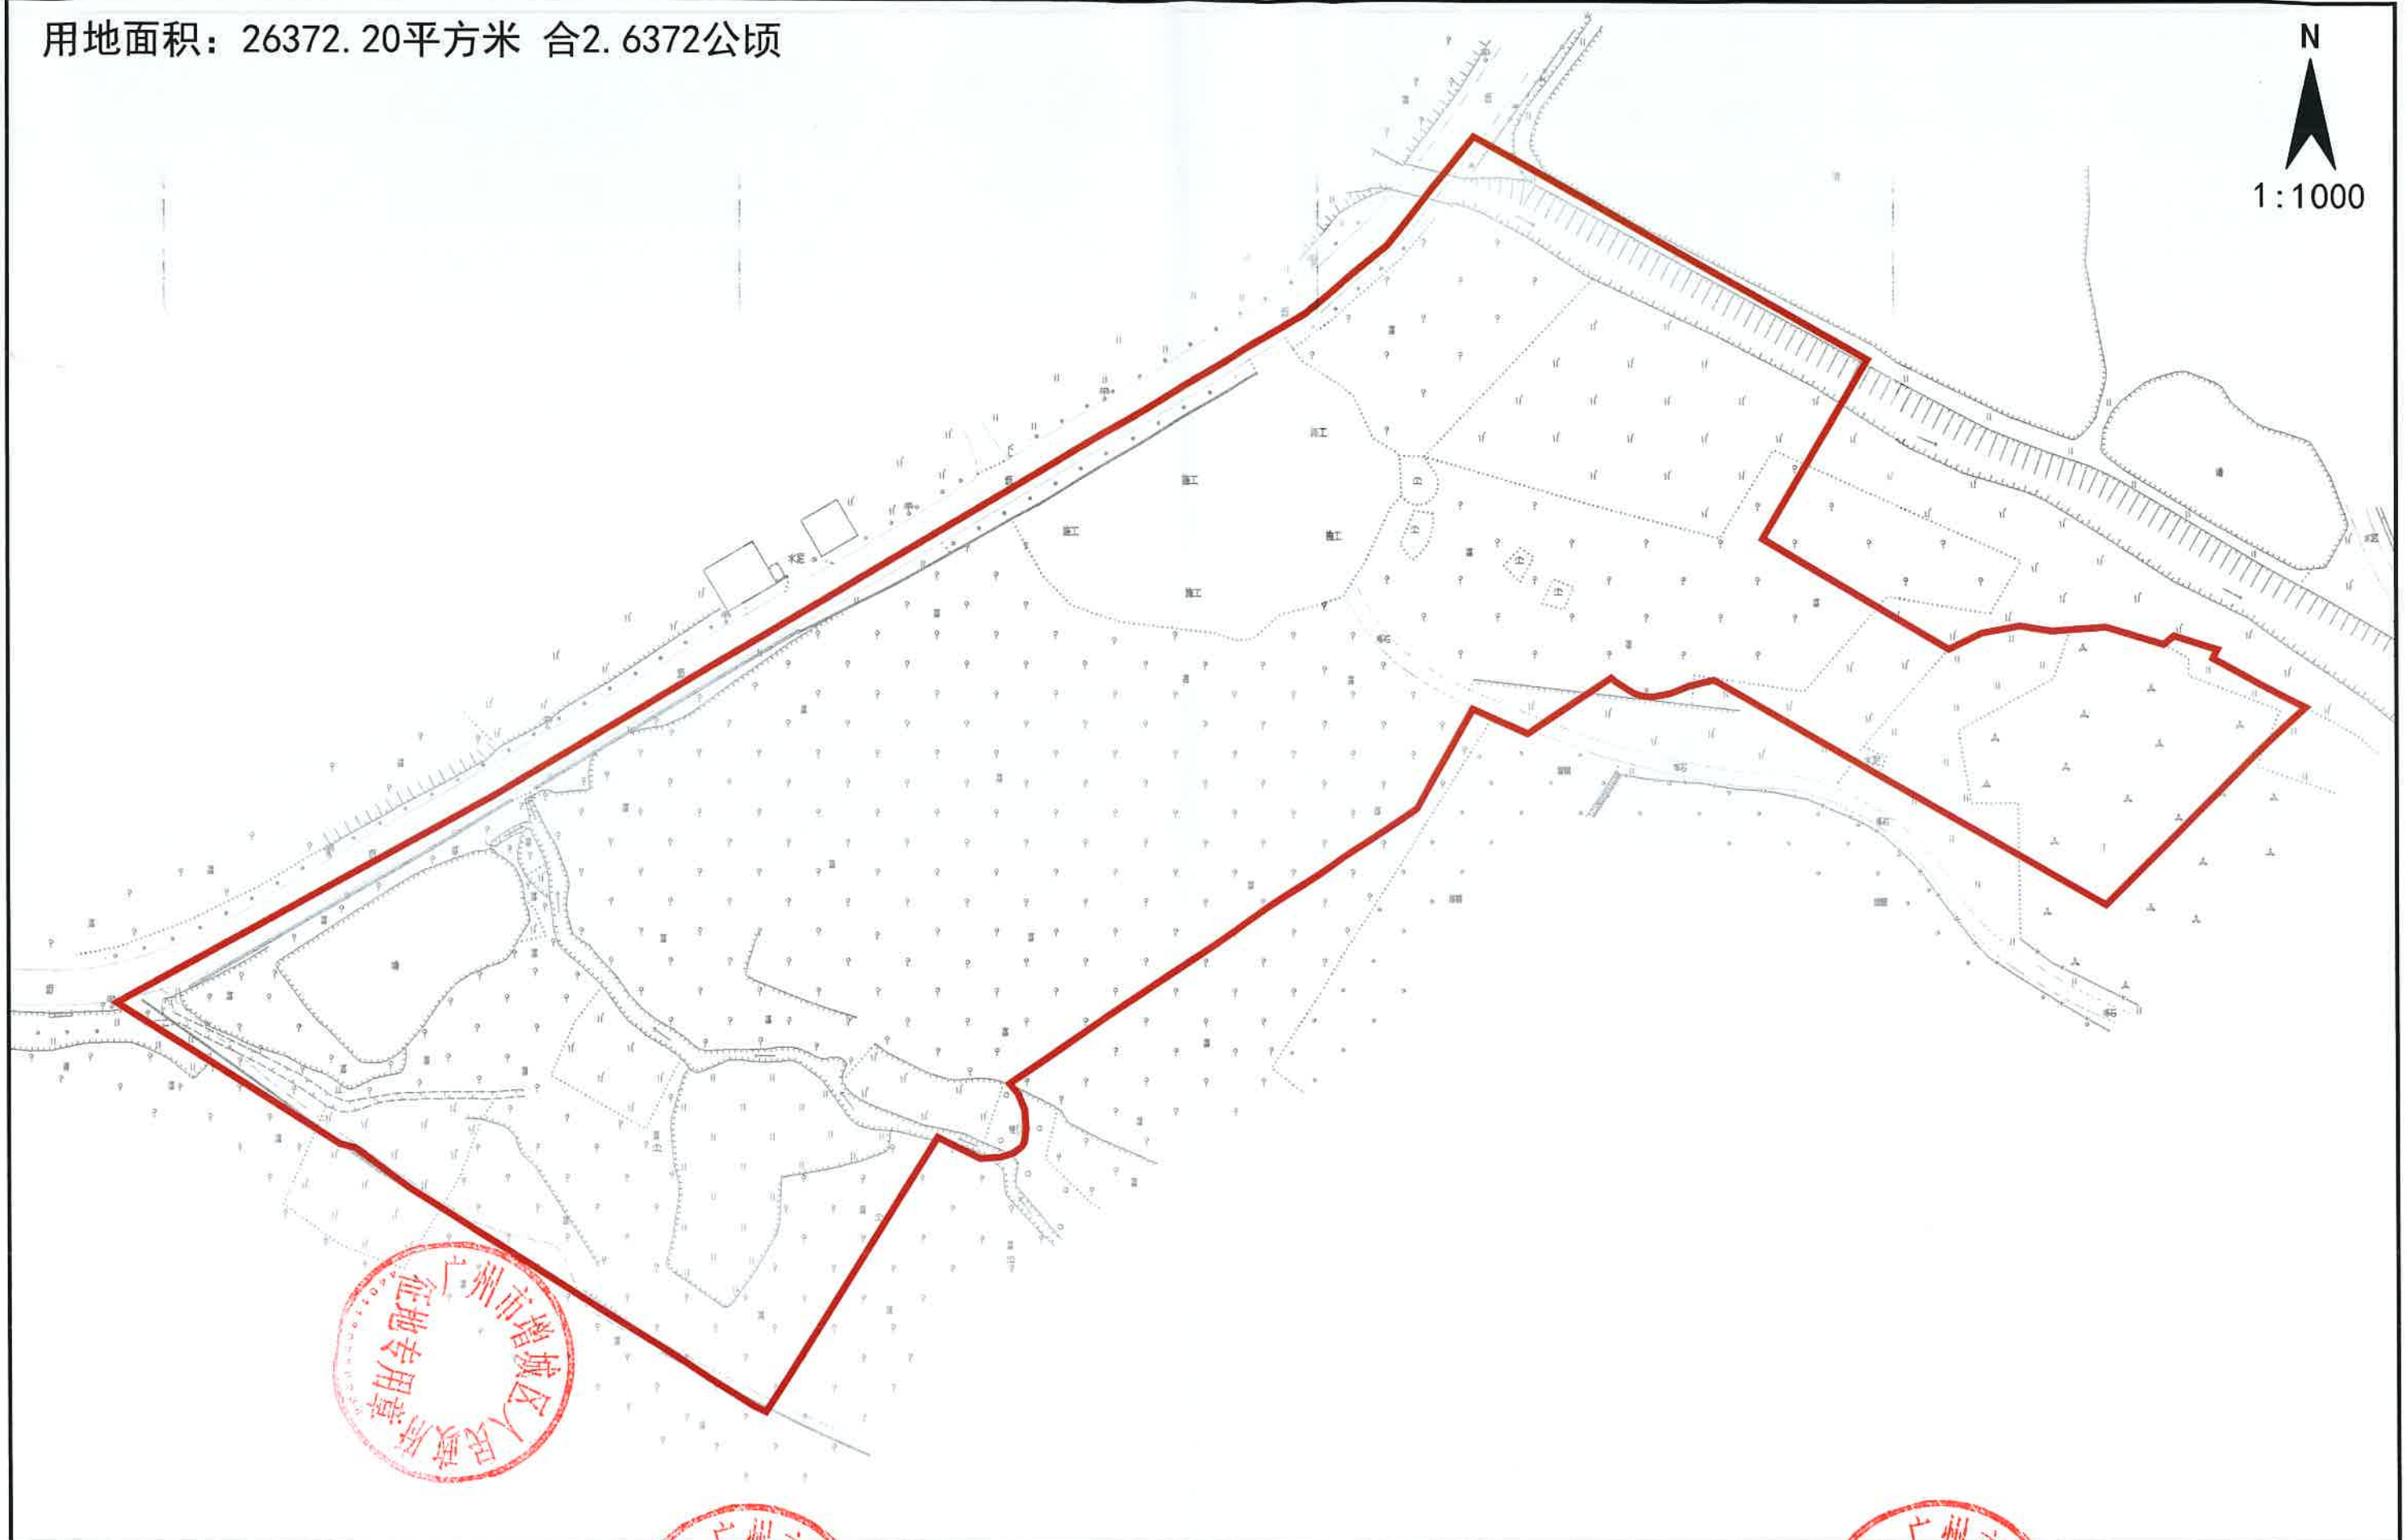

派ZG2025003号广州市增城区土地开发储备中心征地示意图

土地坐落:广州市增城区派潭镇东洞村

用地面积: 2637.22平方米 合0.2637公顷

N
1:500

