


增ZG2024005号广州市增城区土地开发储备中心征地示意图

土地坐落: 广州市增城区增江街初溪村、四丰村、石滩镇岗尾村

红线范围总面积: 22852.84平方米 合2.2853公顷

N
1:1000

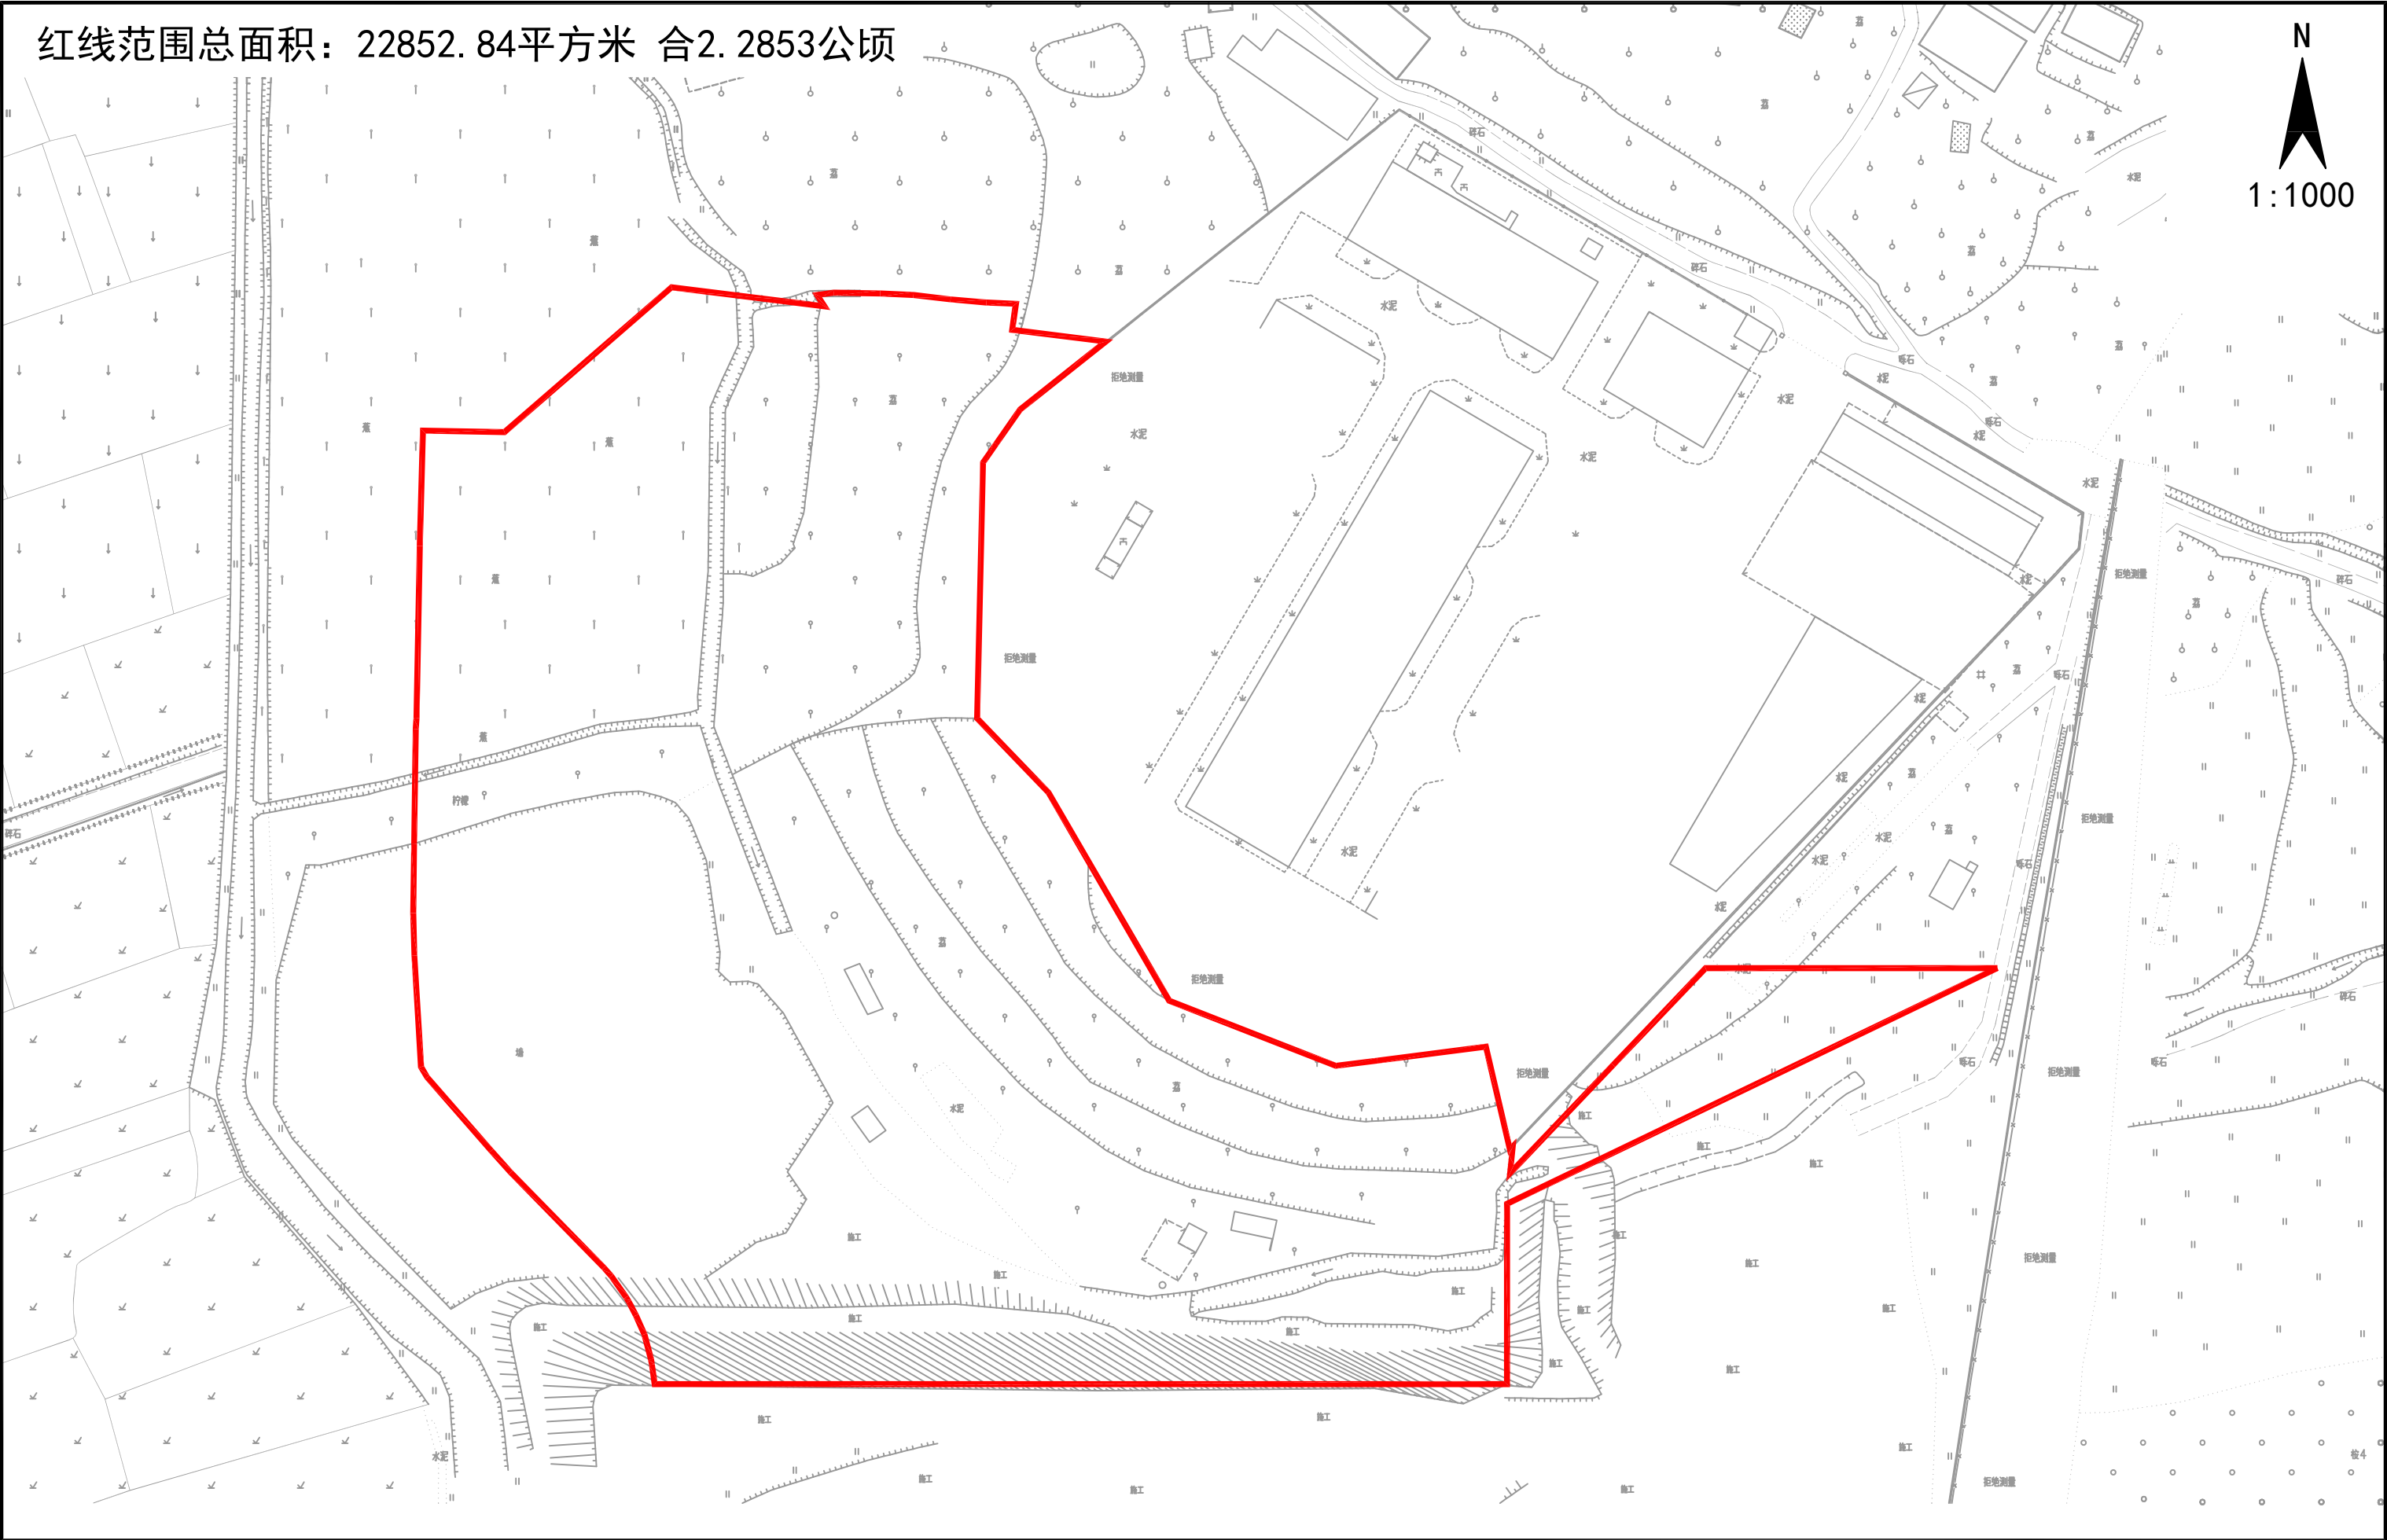

增ZG2024006号广州市增城区土地开发储备中心征地示意图

土地坐落:广州市增城区增江街初溪村

红线范围总面积: 1871.98平方米 合0.1872公顷

N
1:500

