


朱ZG2025001号广州市增城区土地开发储备中心征地示意图

土地坐落: 广州市增城区朱村街朱村村

用地面积: 468771.66平方米 46.8772公顷

N
1:4000

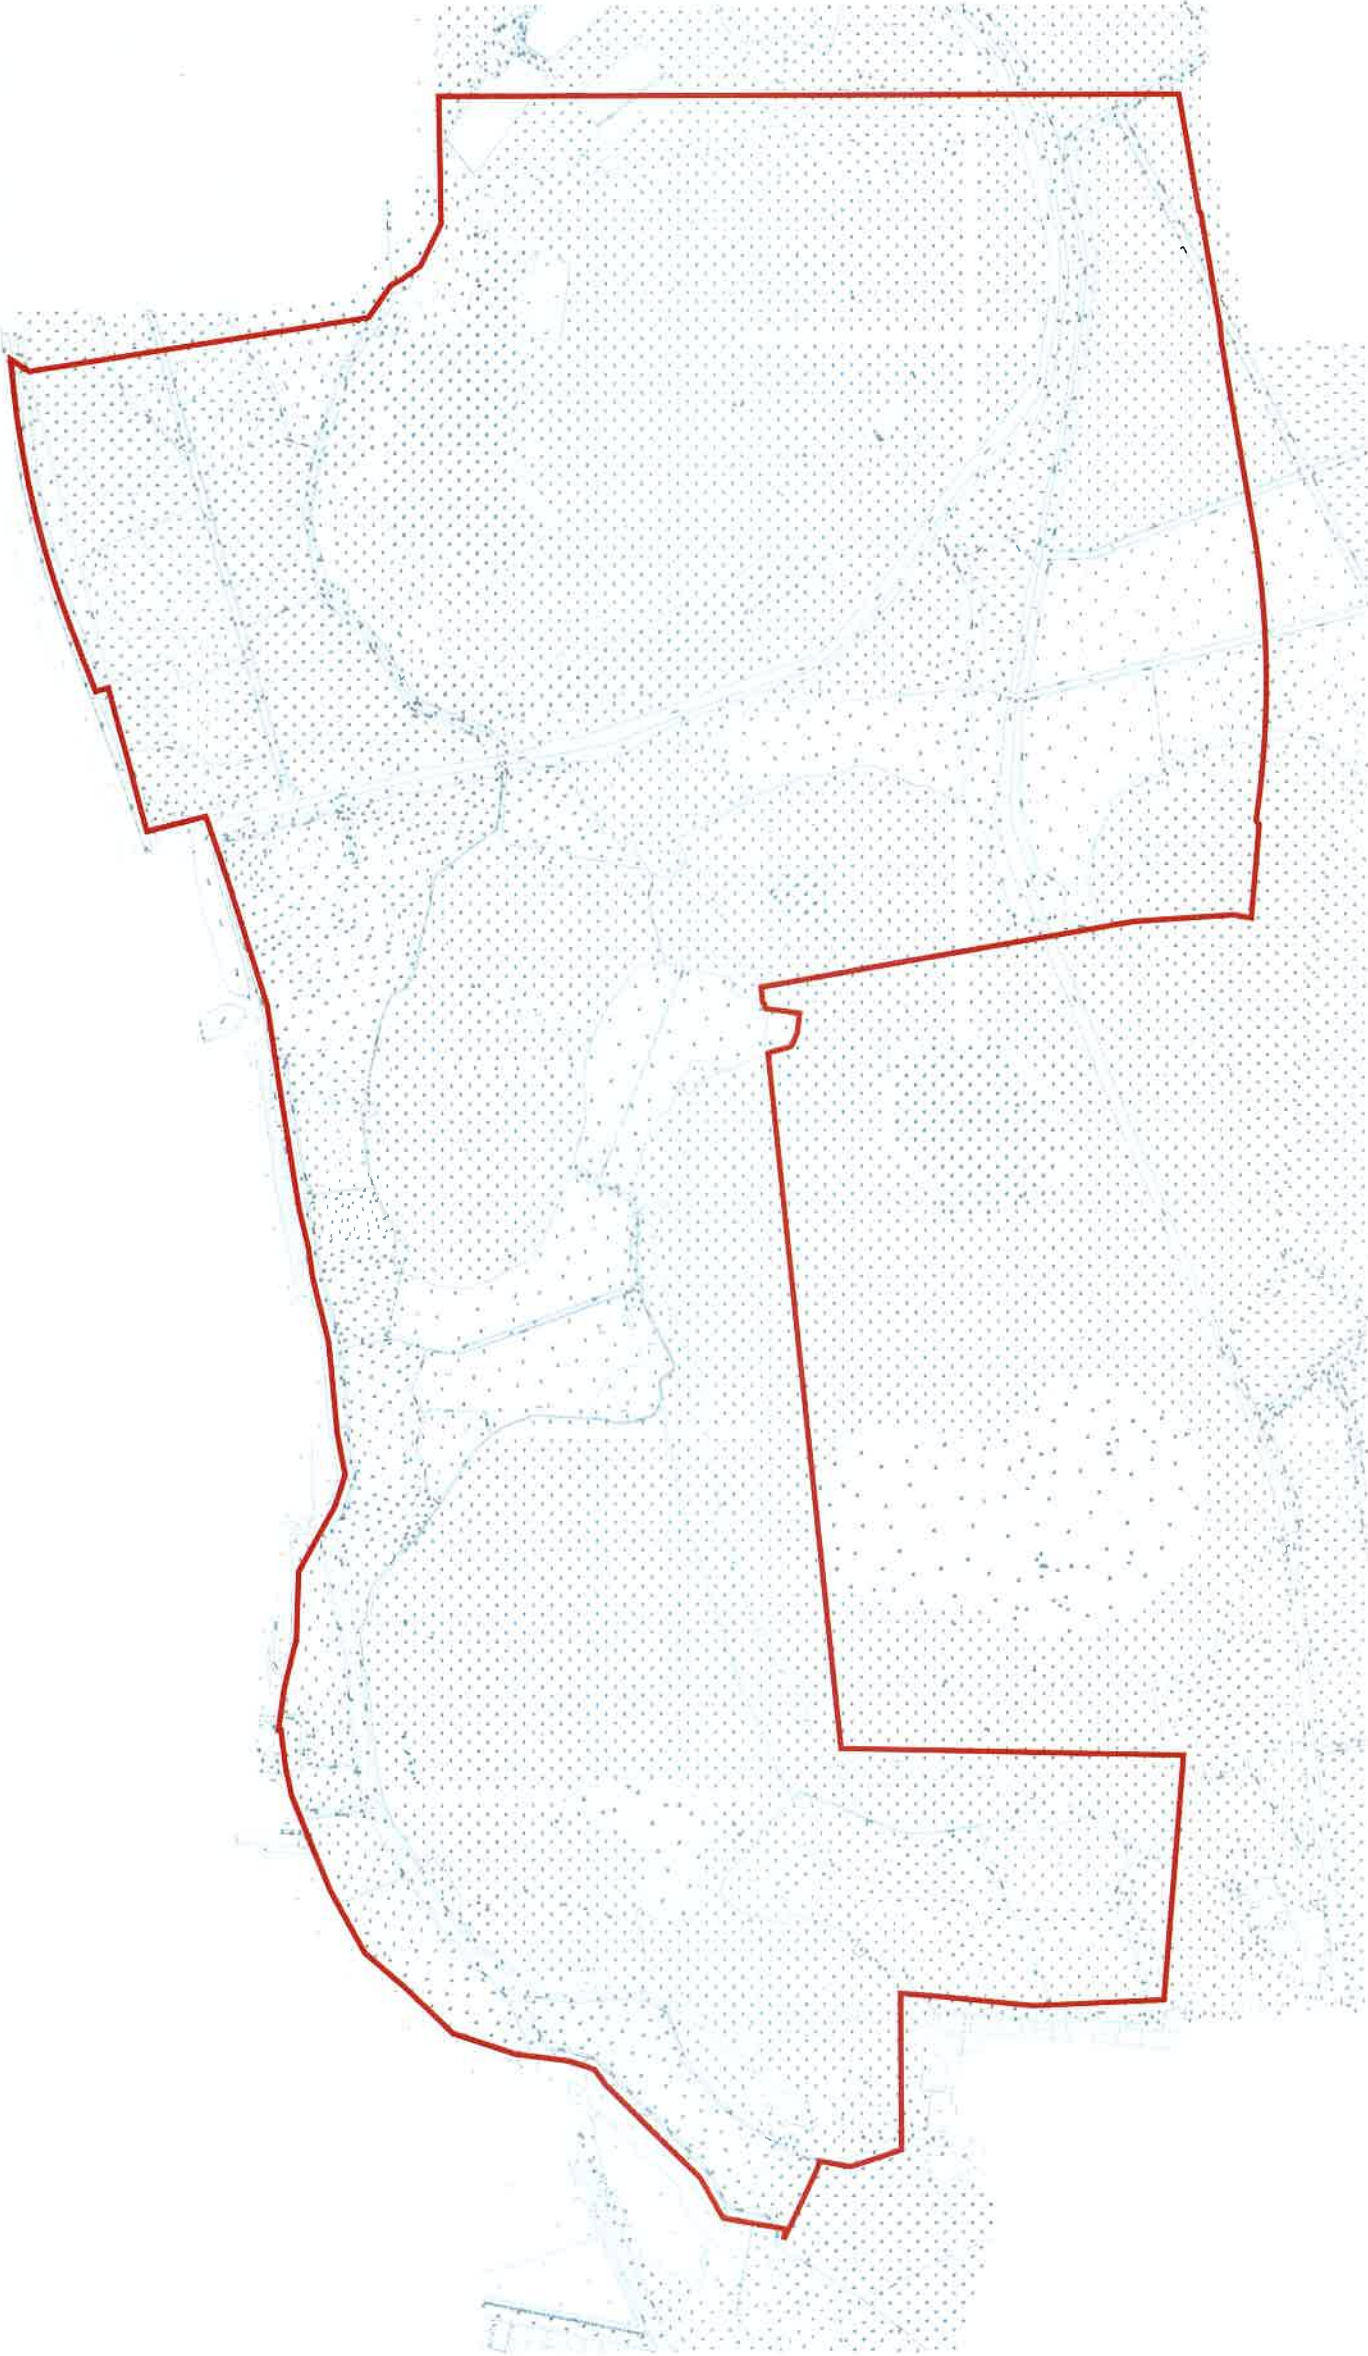

朱ZG2025002号广州市增城区土地开发储备中心征地示意图

土地坐落: 广州市增城区朱村街朱村村

用地面积: 46877.18平方米 合4.6877公顷

N
1:2000

