



广州市增城区城镇开发边界局部优化方案（仙村镇新能源泛半导体产业基地等地块）

调入地块优化前“三区三线”划定图(调入地块TR01)

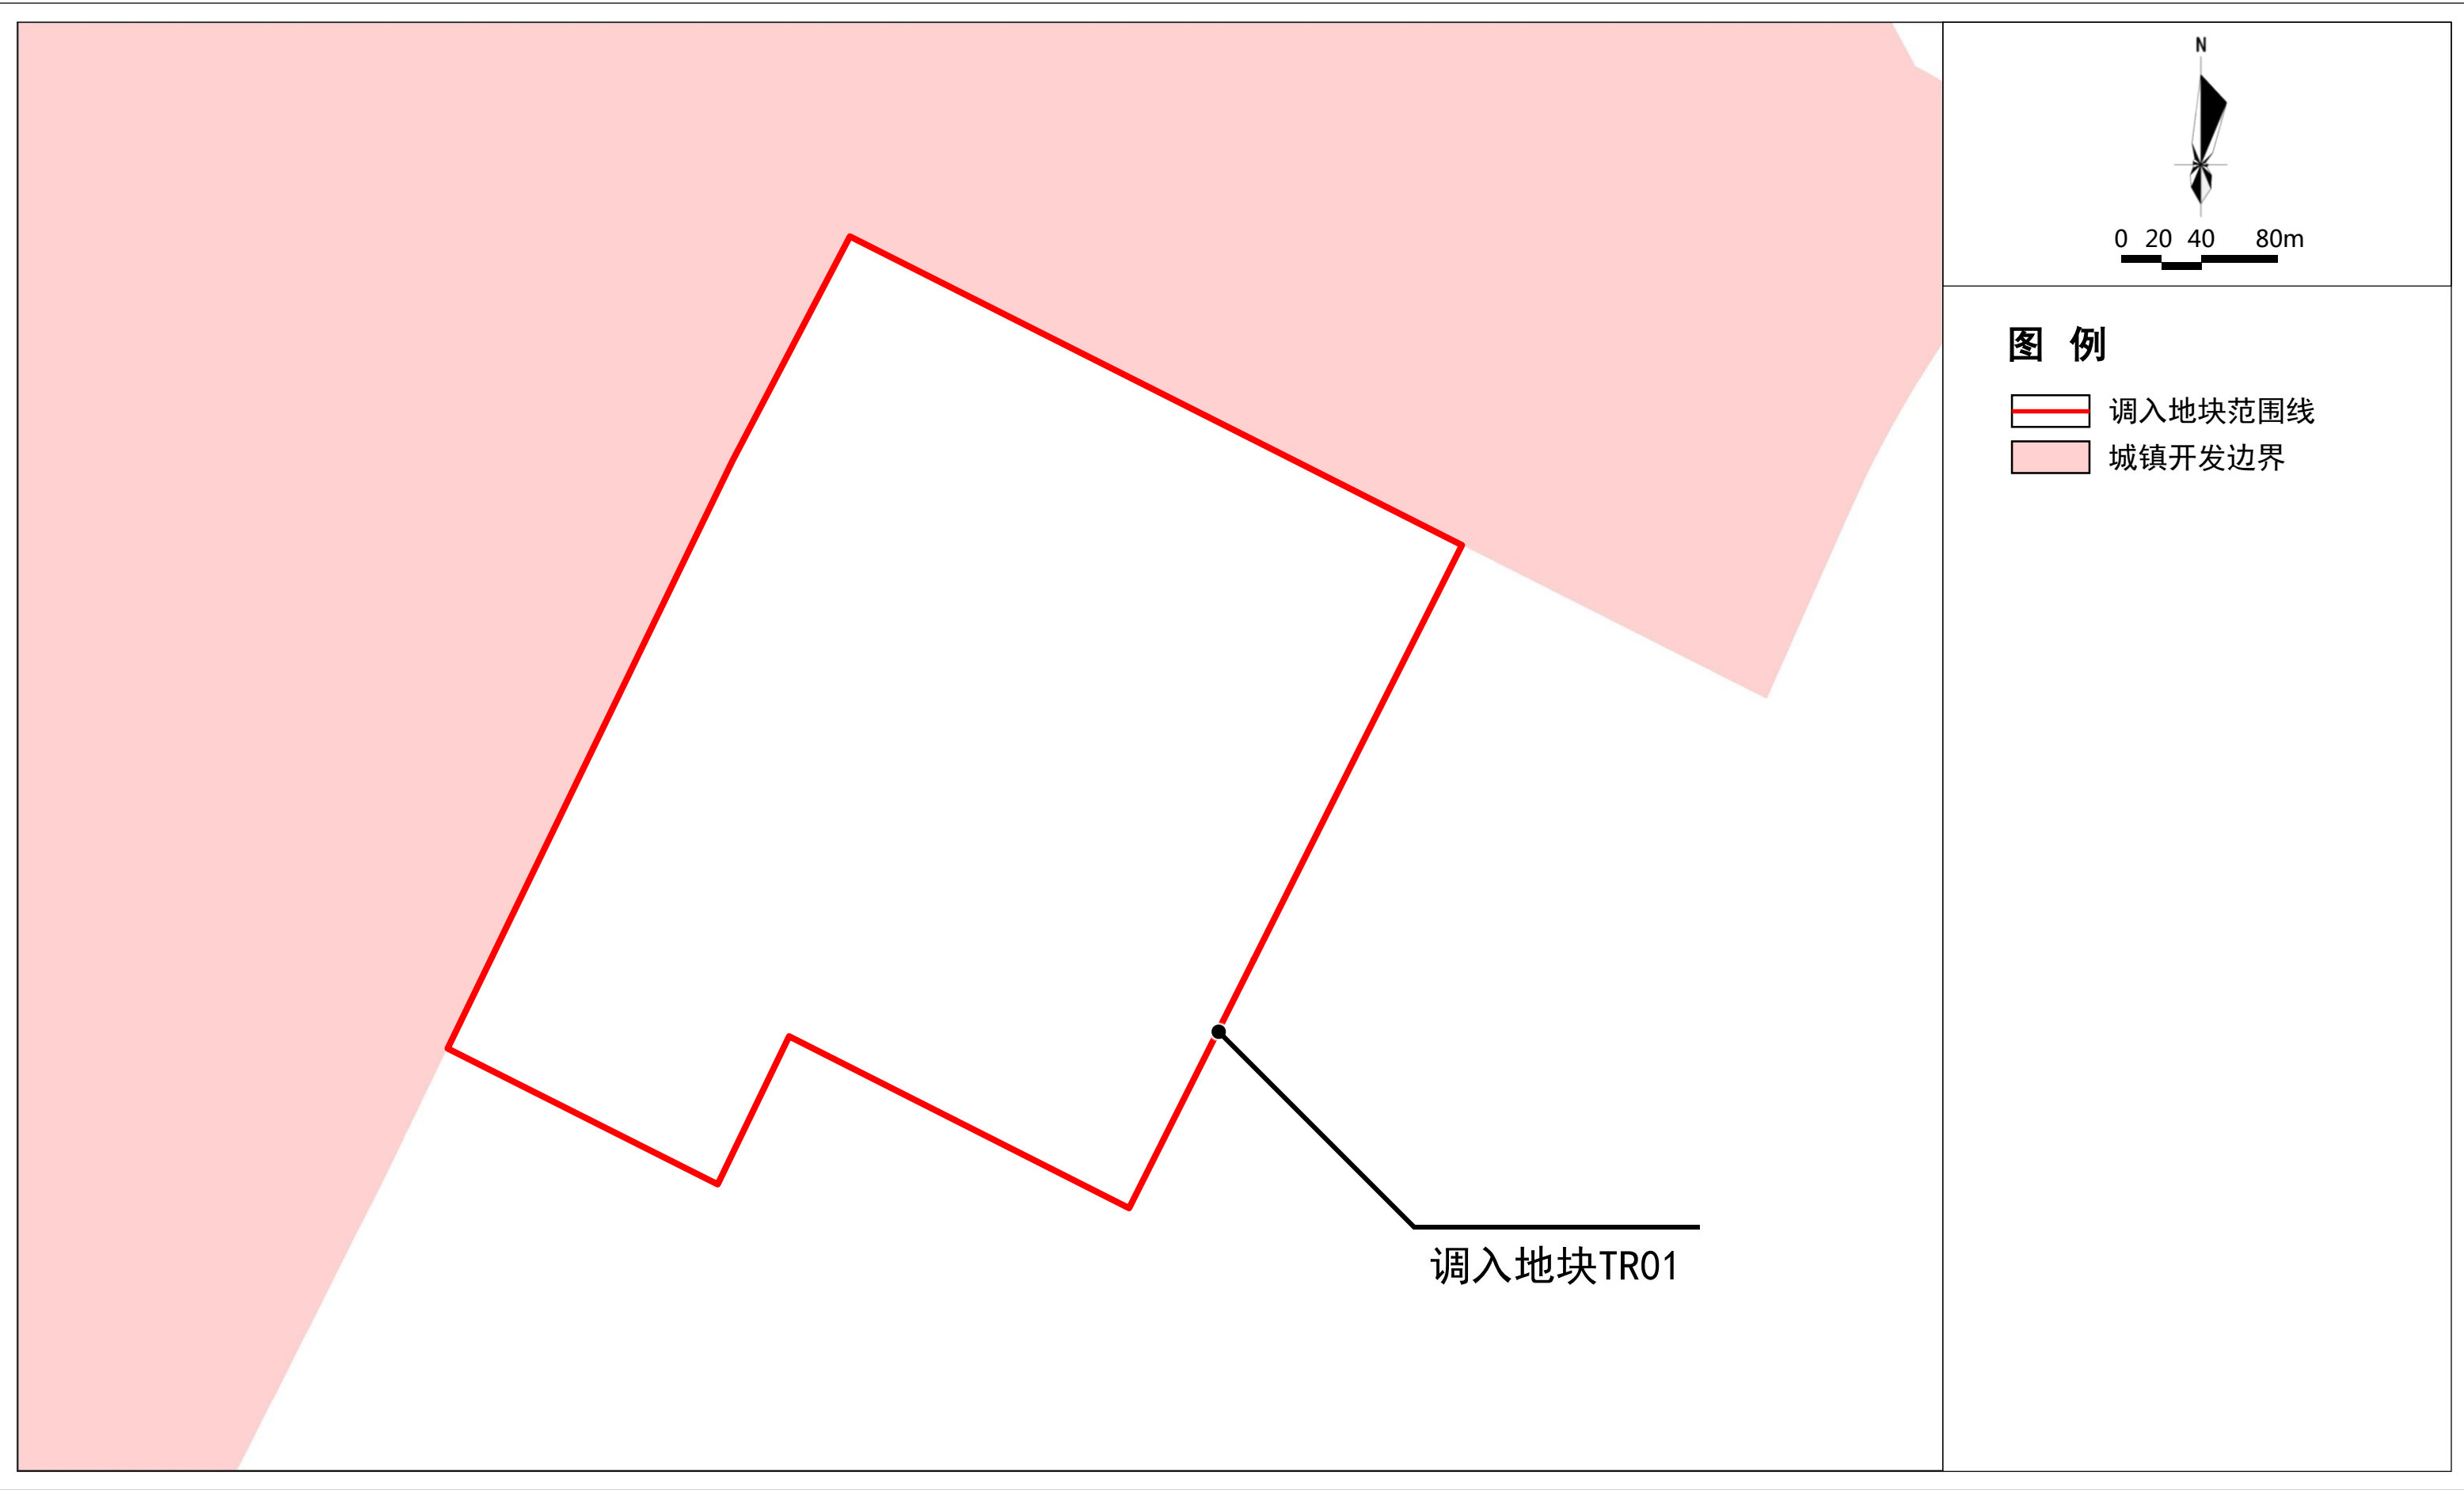


广州市增城区城镇开发边界局部优化方案（仙村镇新能源泛半导体产业基地等地块）

调入地块优化后“三区三线”划定图(调入地块TR01)

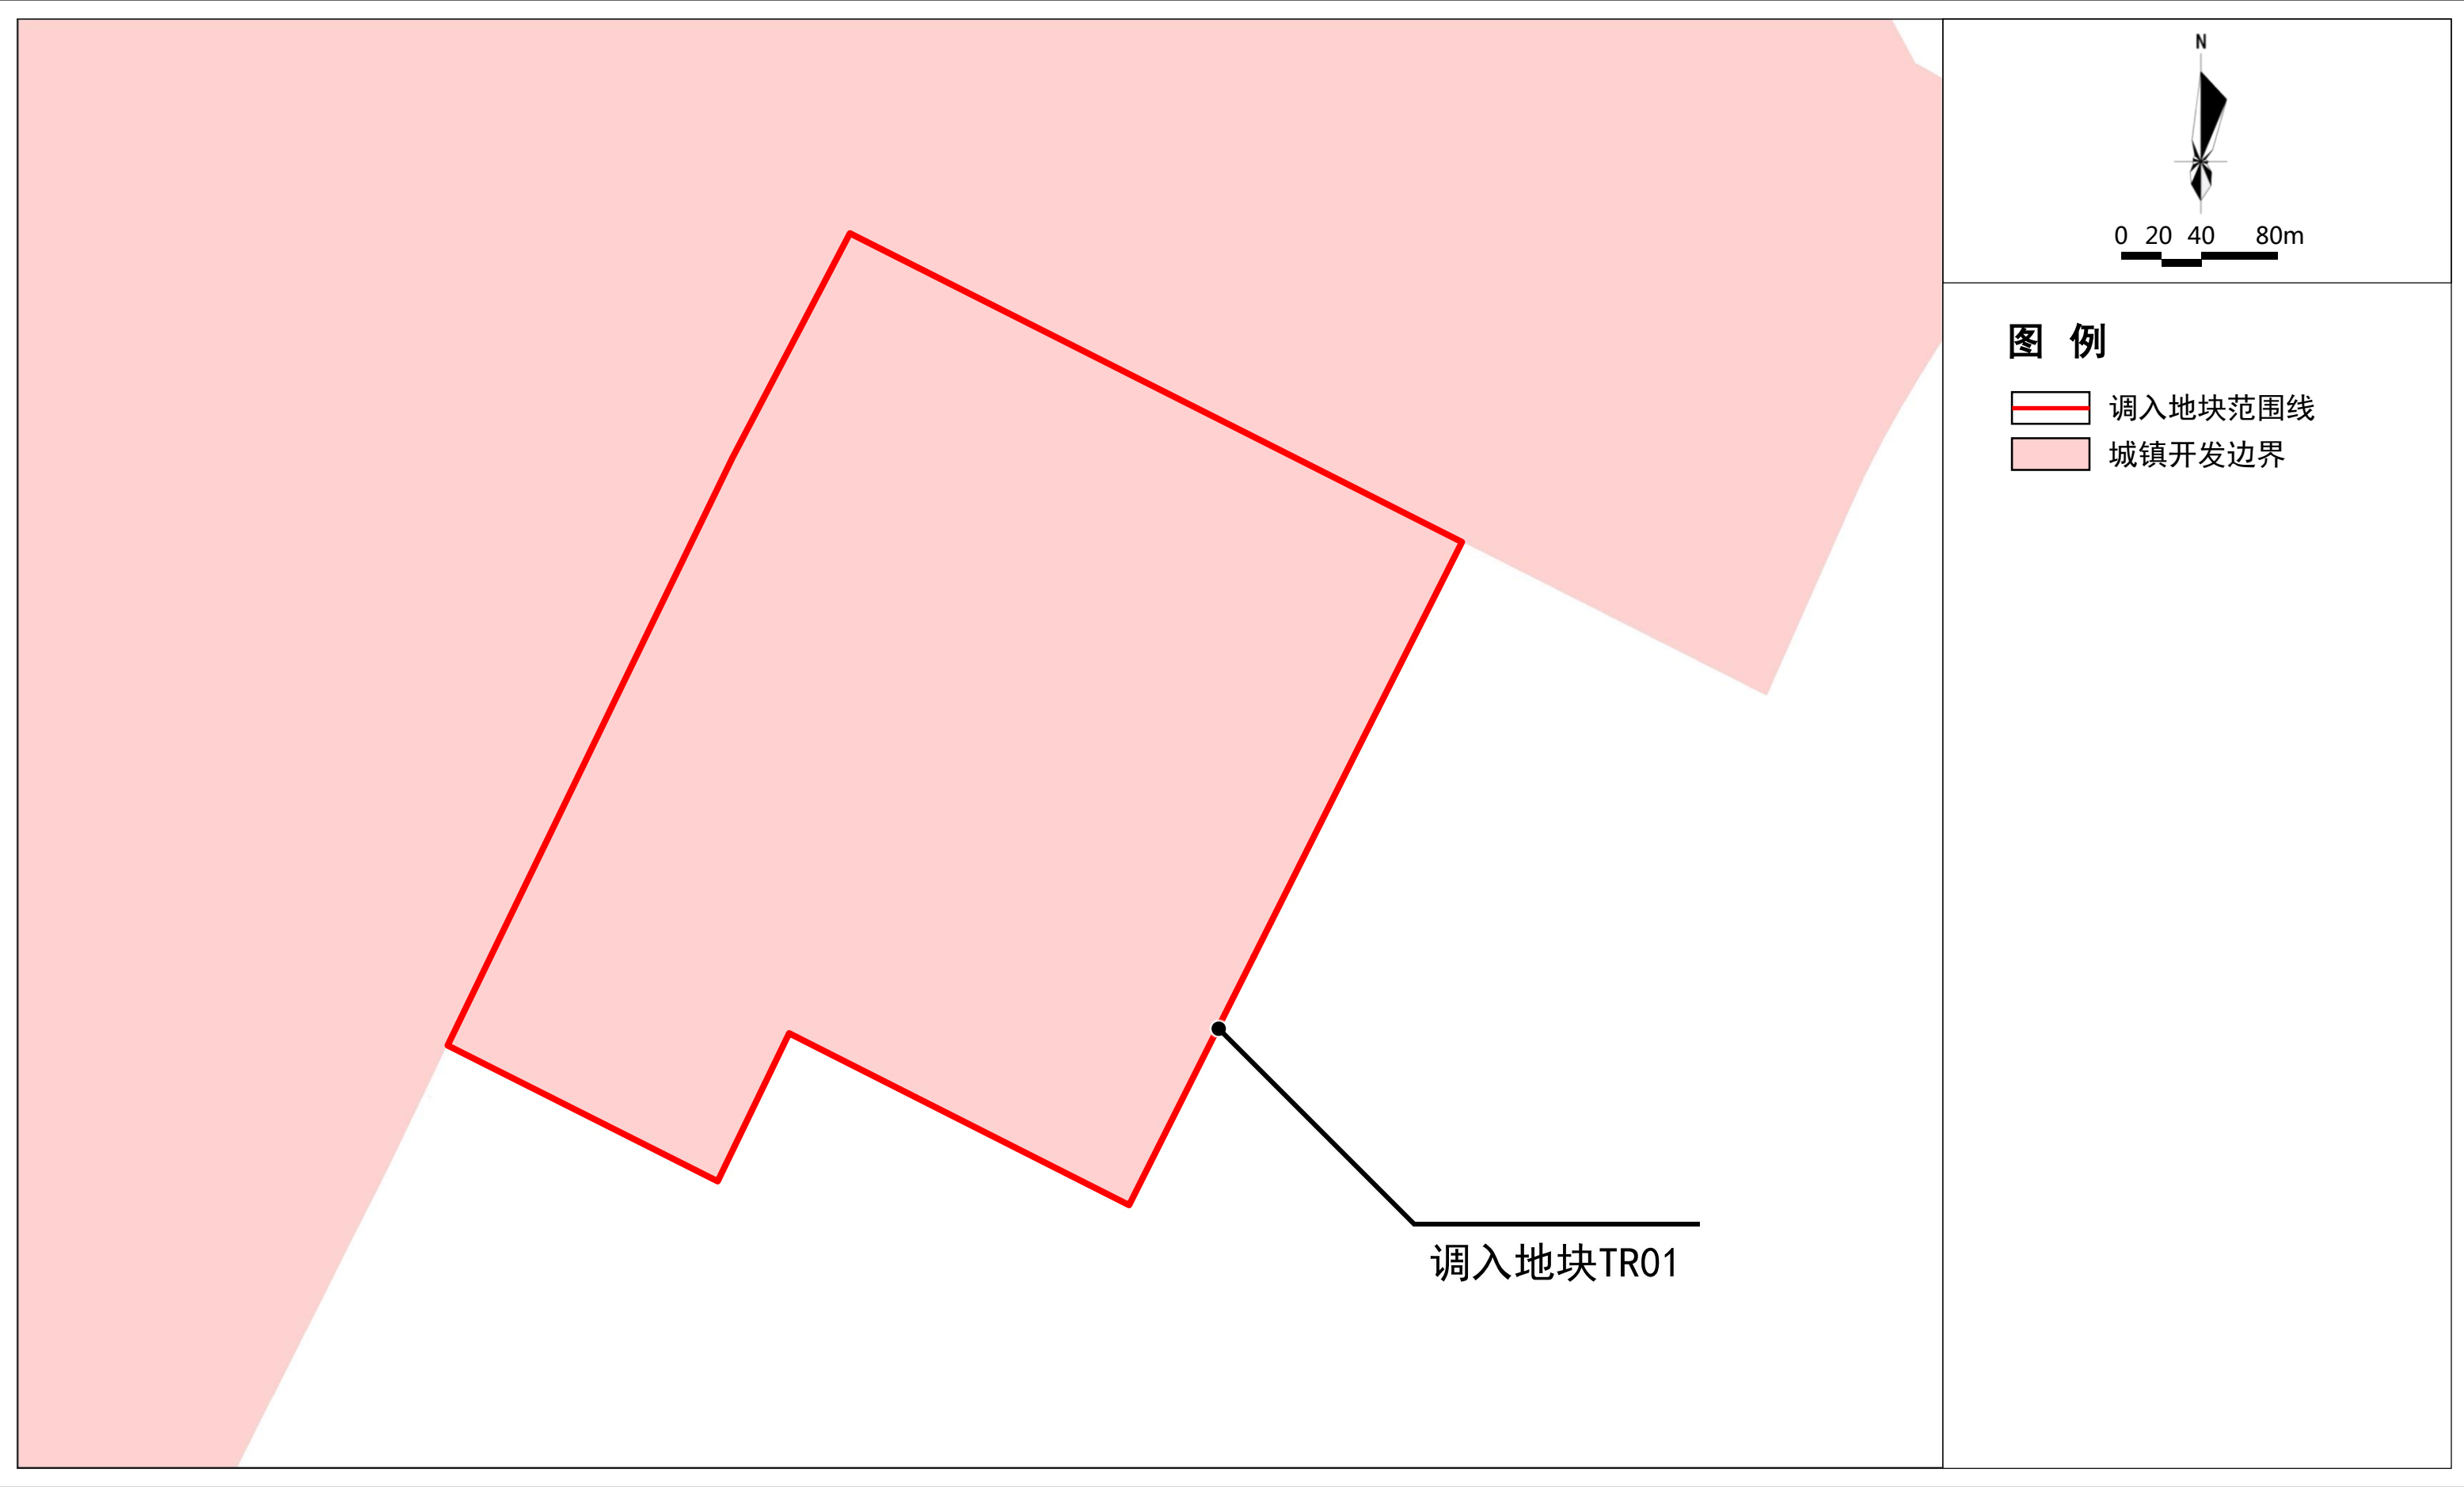


广州市增城区城镇开发边界局部优化方案（仙村镇新能源泛半导体产业基地等地块）

调入地块优化前“三区三线”划定图(调入地块TR02、TR03)

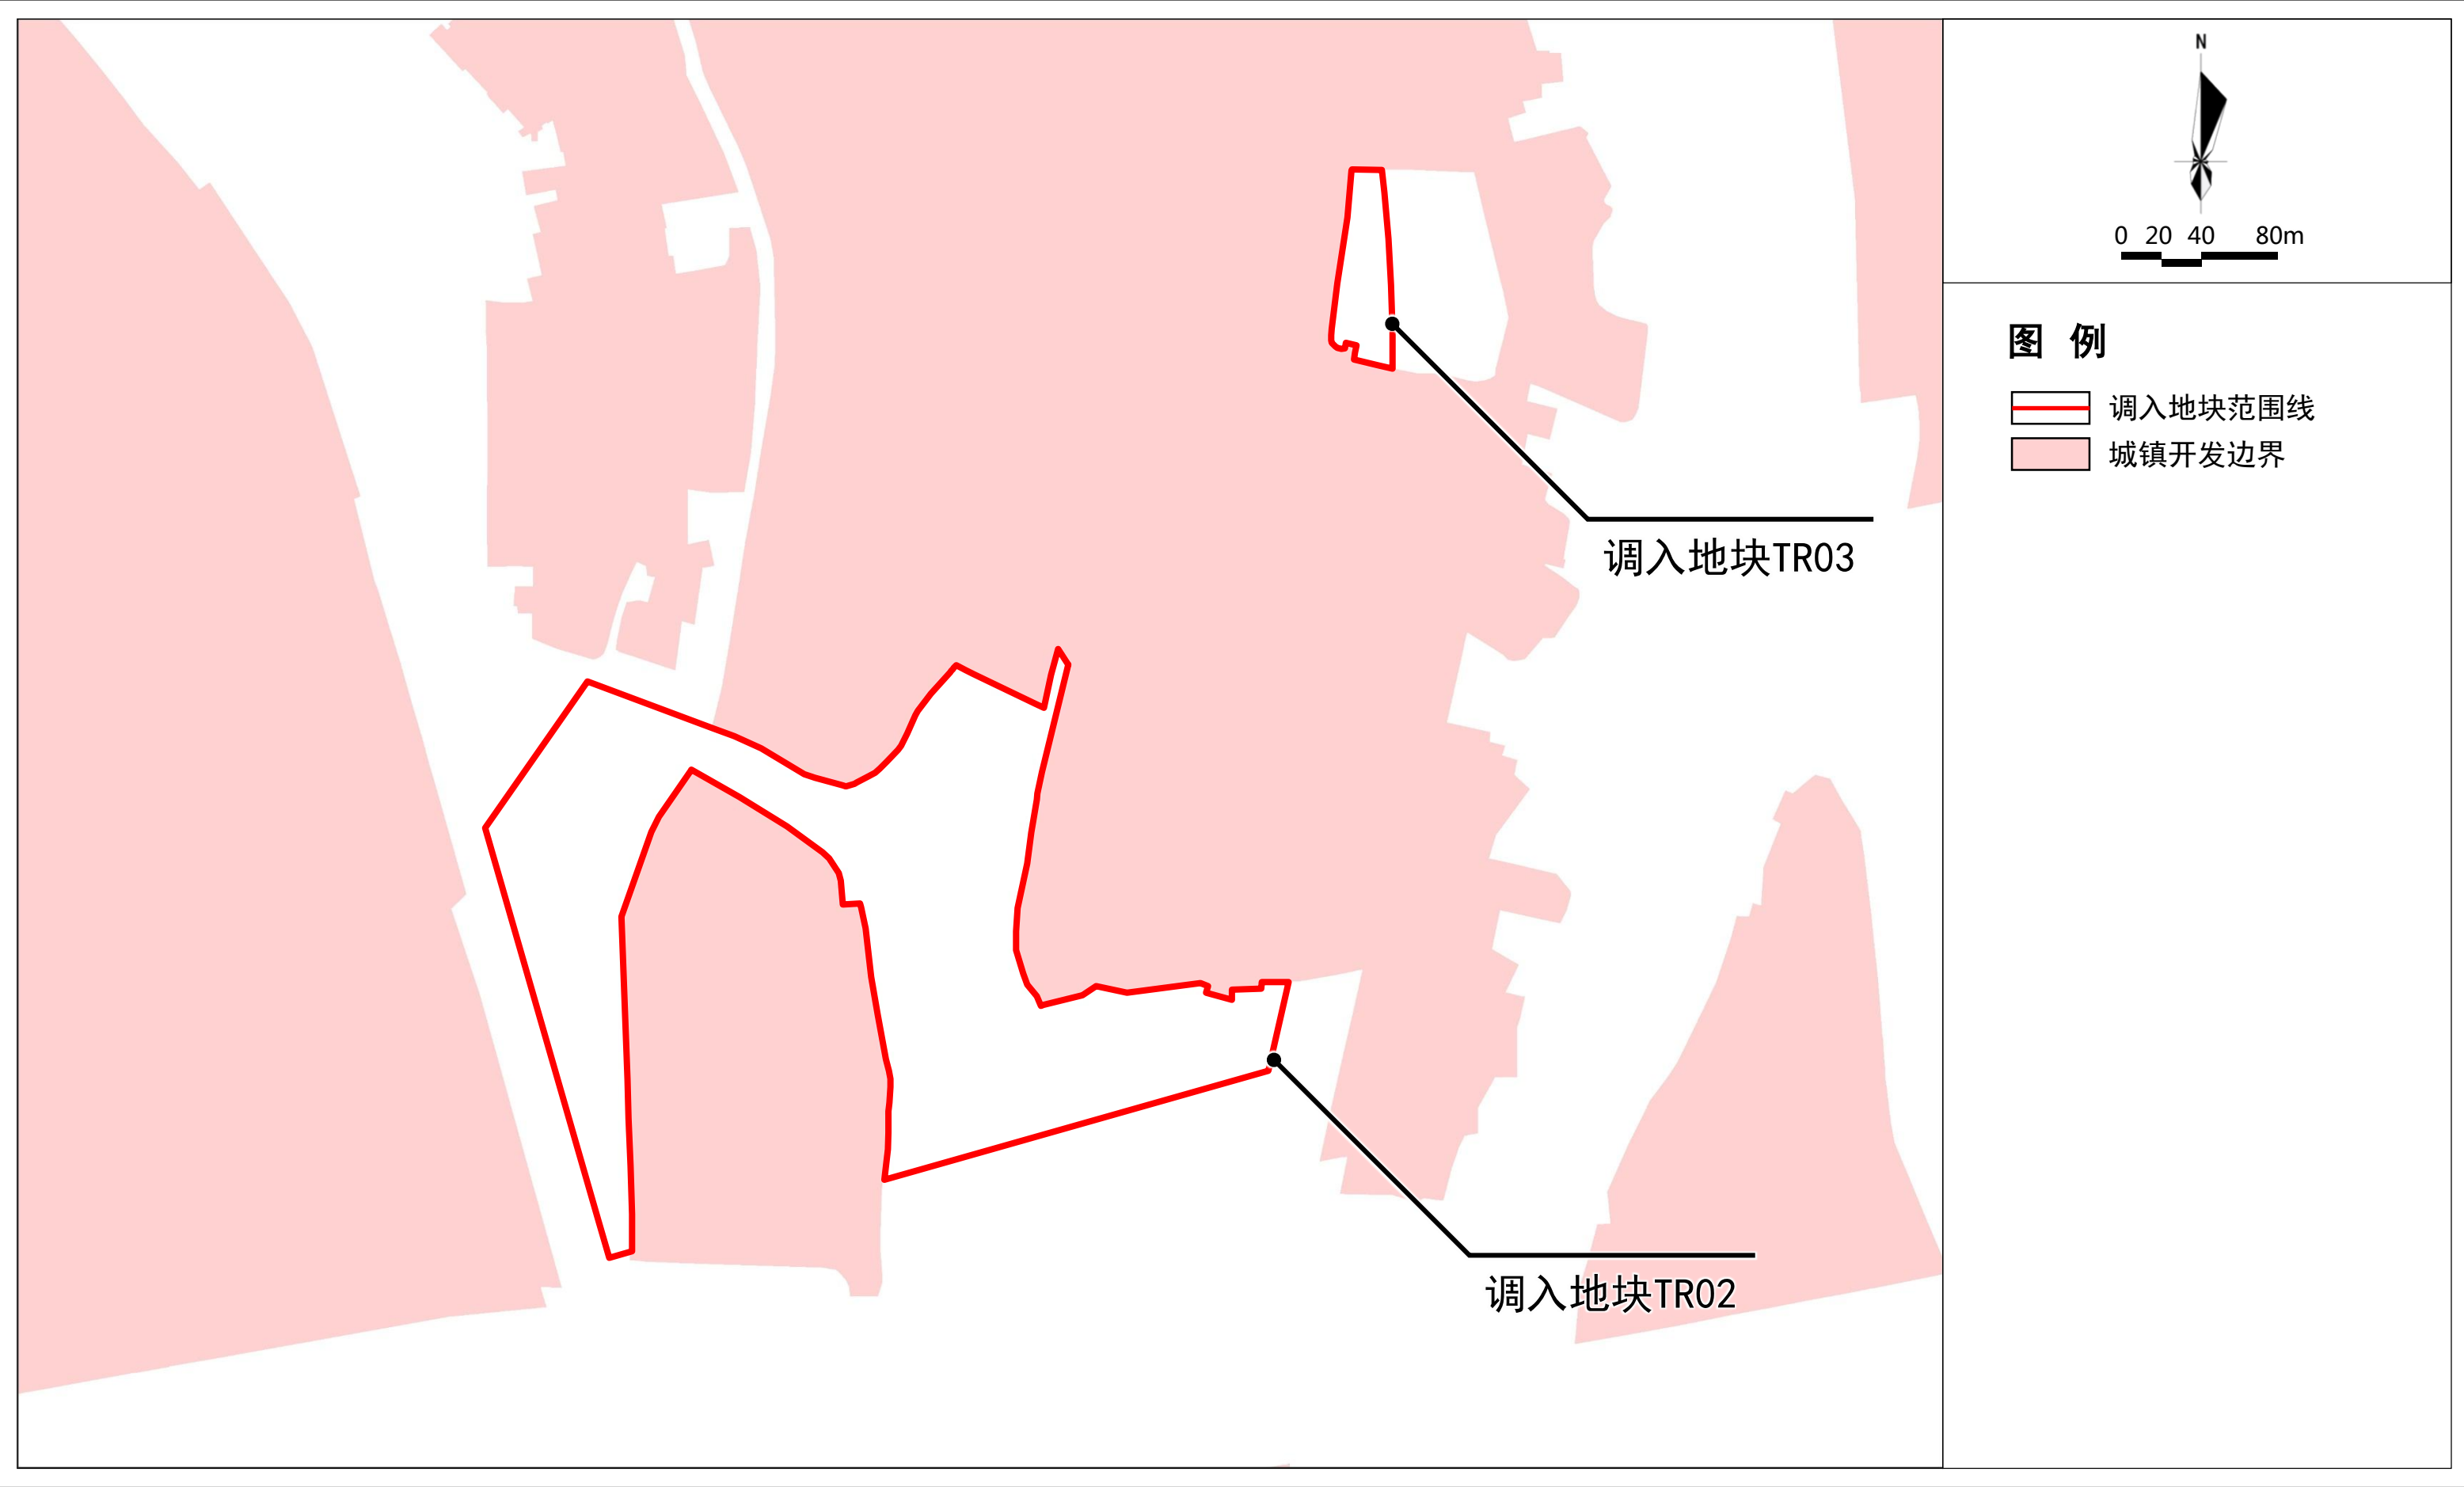


广州市增城区城镇开发边界局部优化方案（仙村镇新能源泛半导体产业基地等地块）

调入地块优化后“三区三线”划定图(调入地块TR02、TR03)

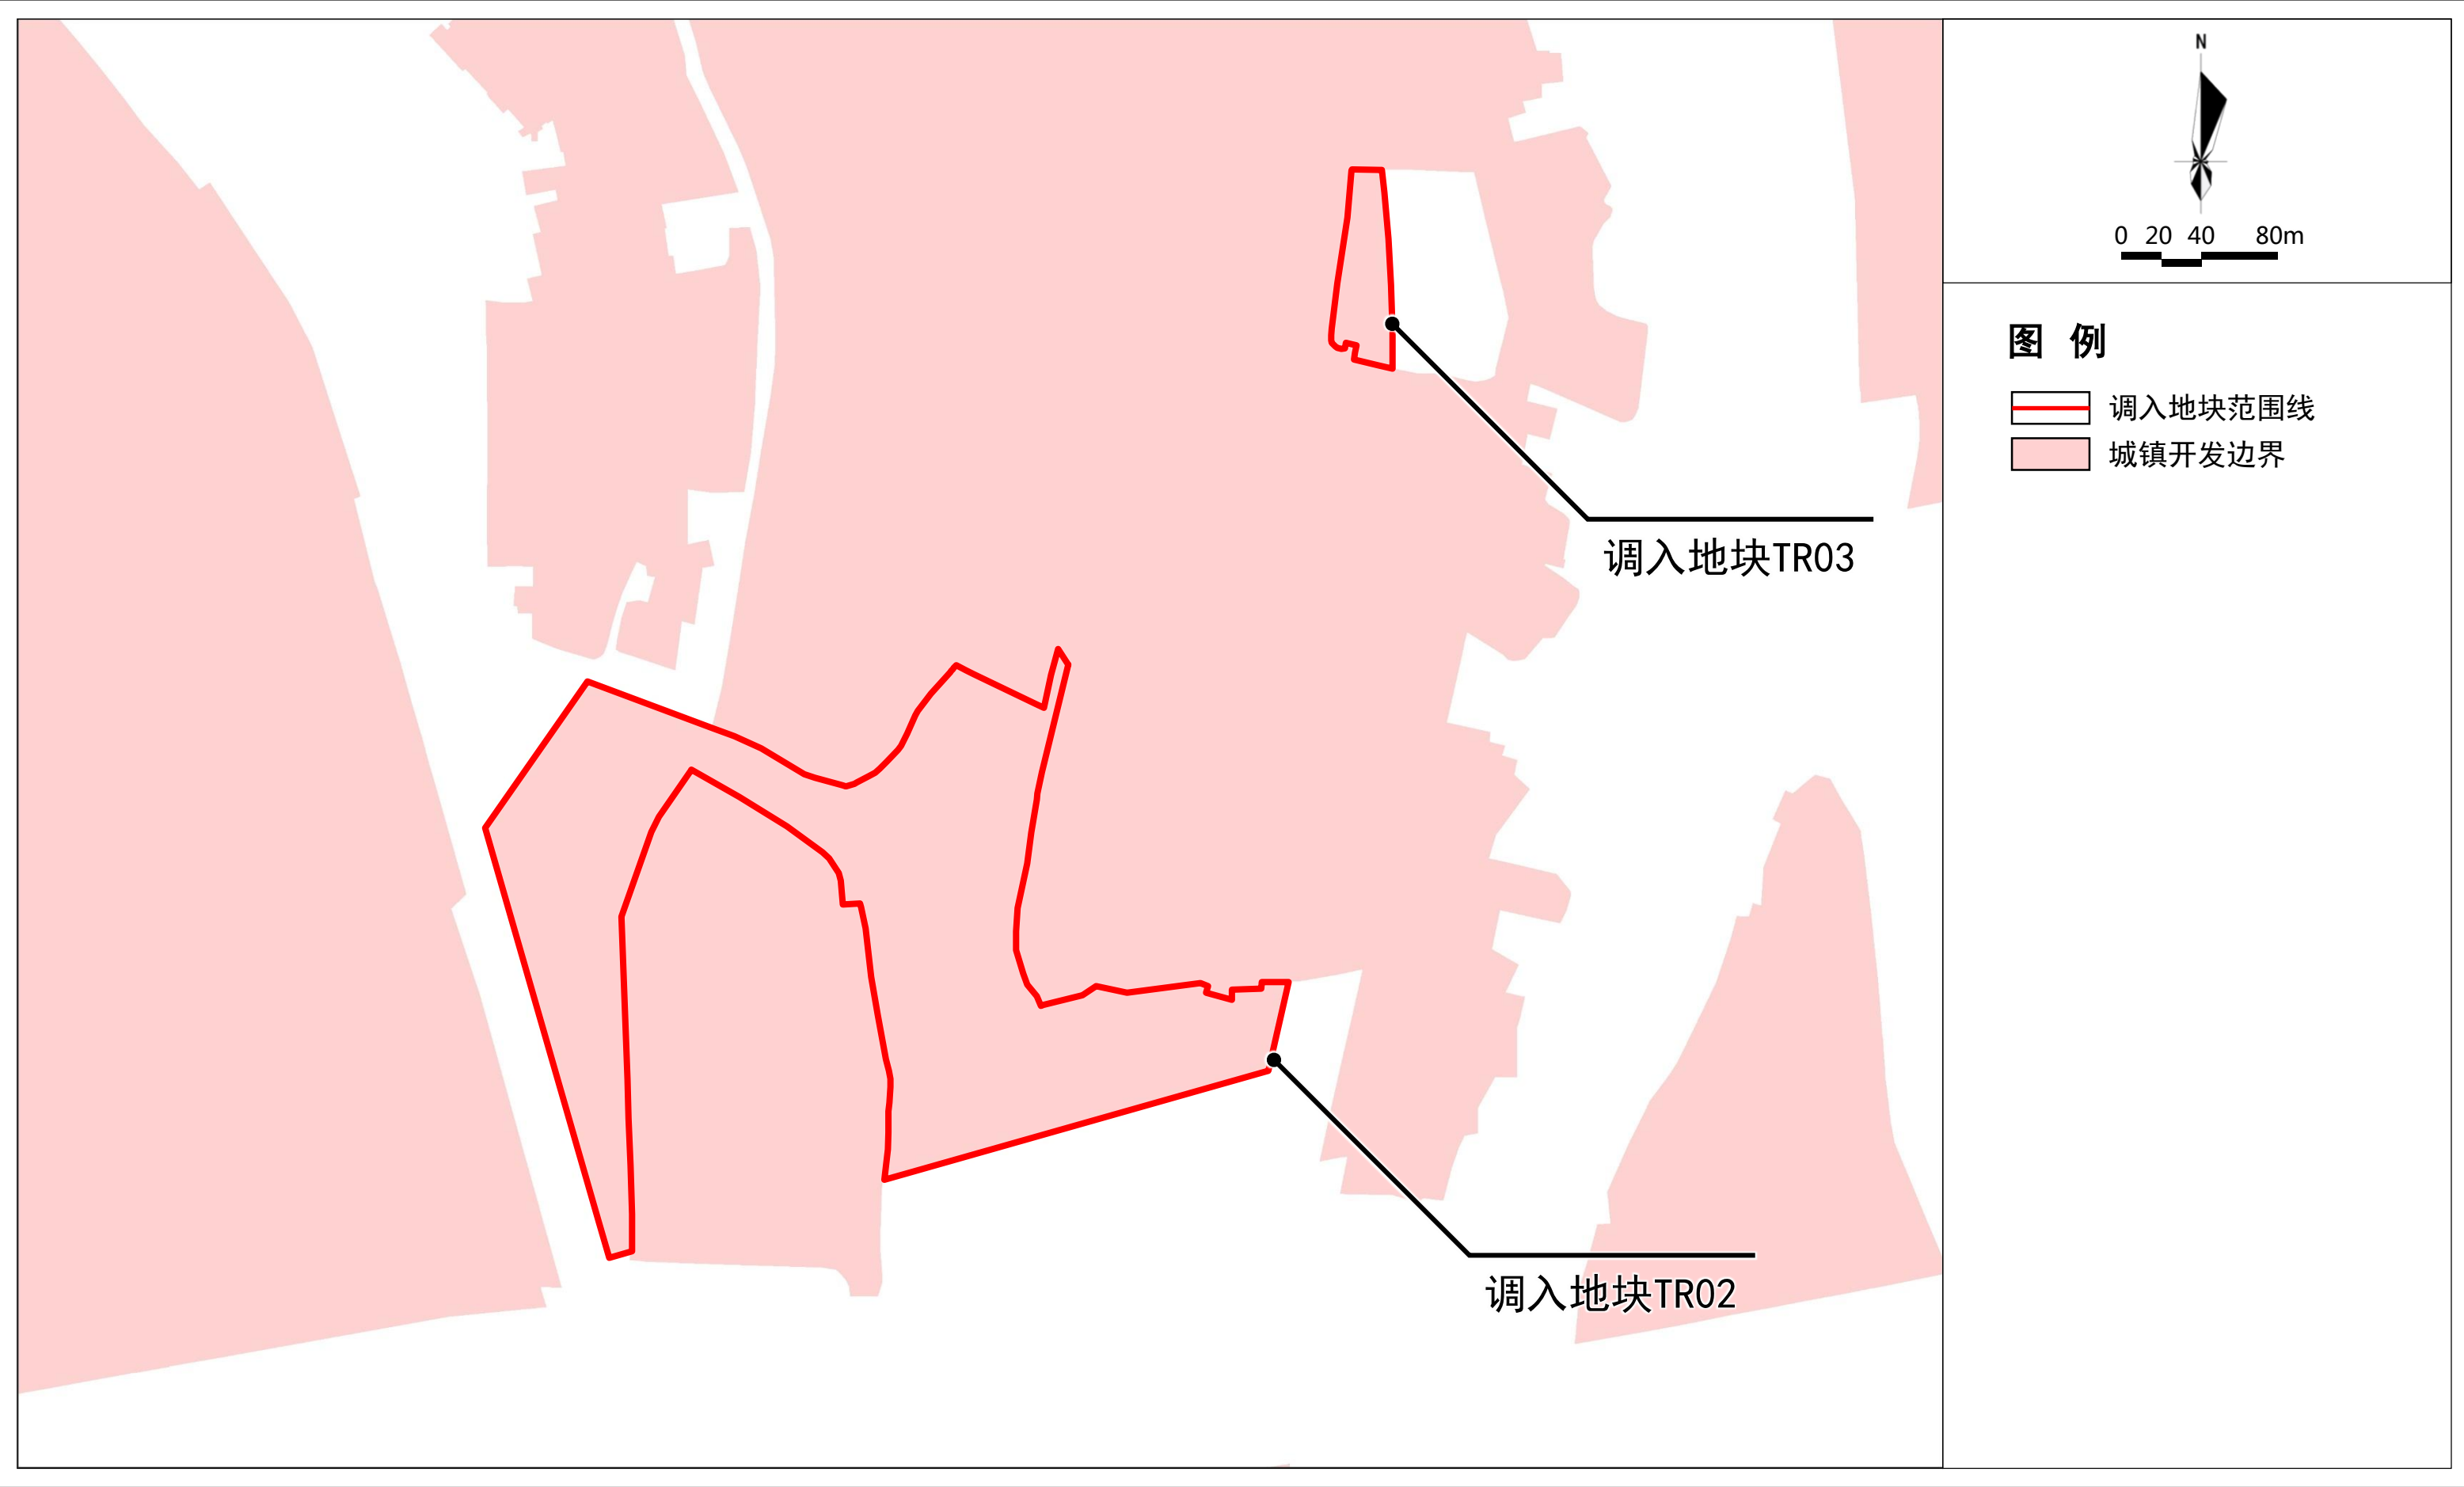


广州市增城区城镇开发边界局部优化方案（仙村镇新能源泛半导体产业基地等地块）

调入地块优化前“三区三线”划定图(调入地块TR04)

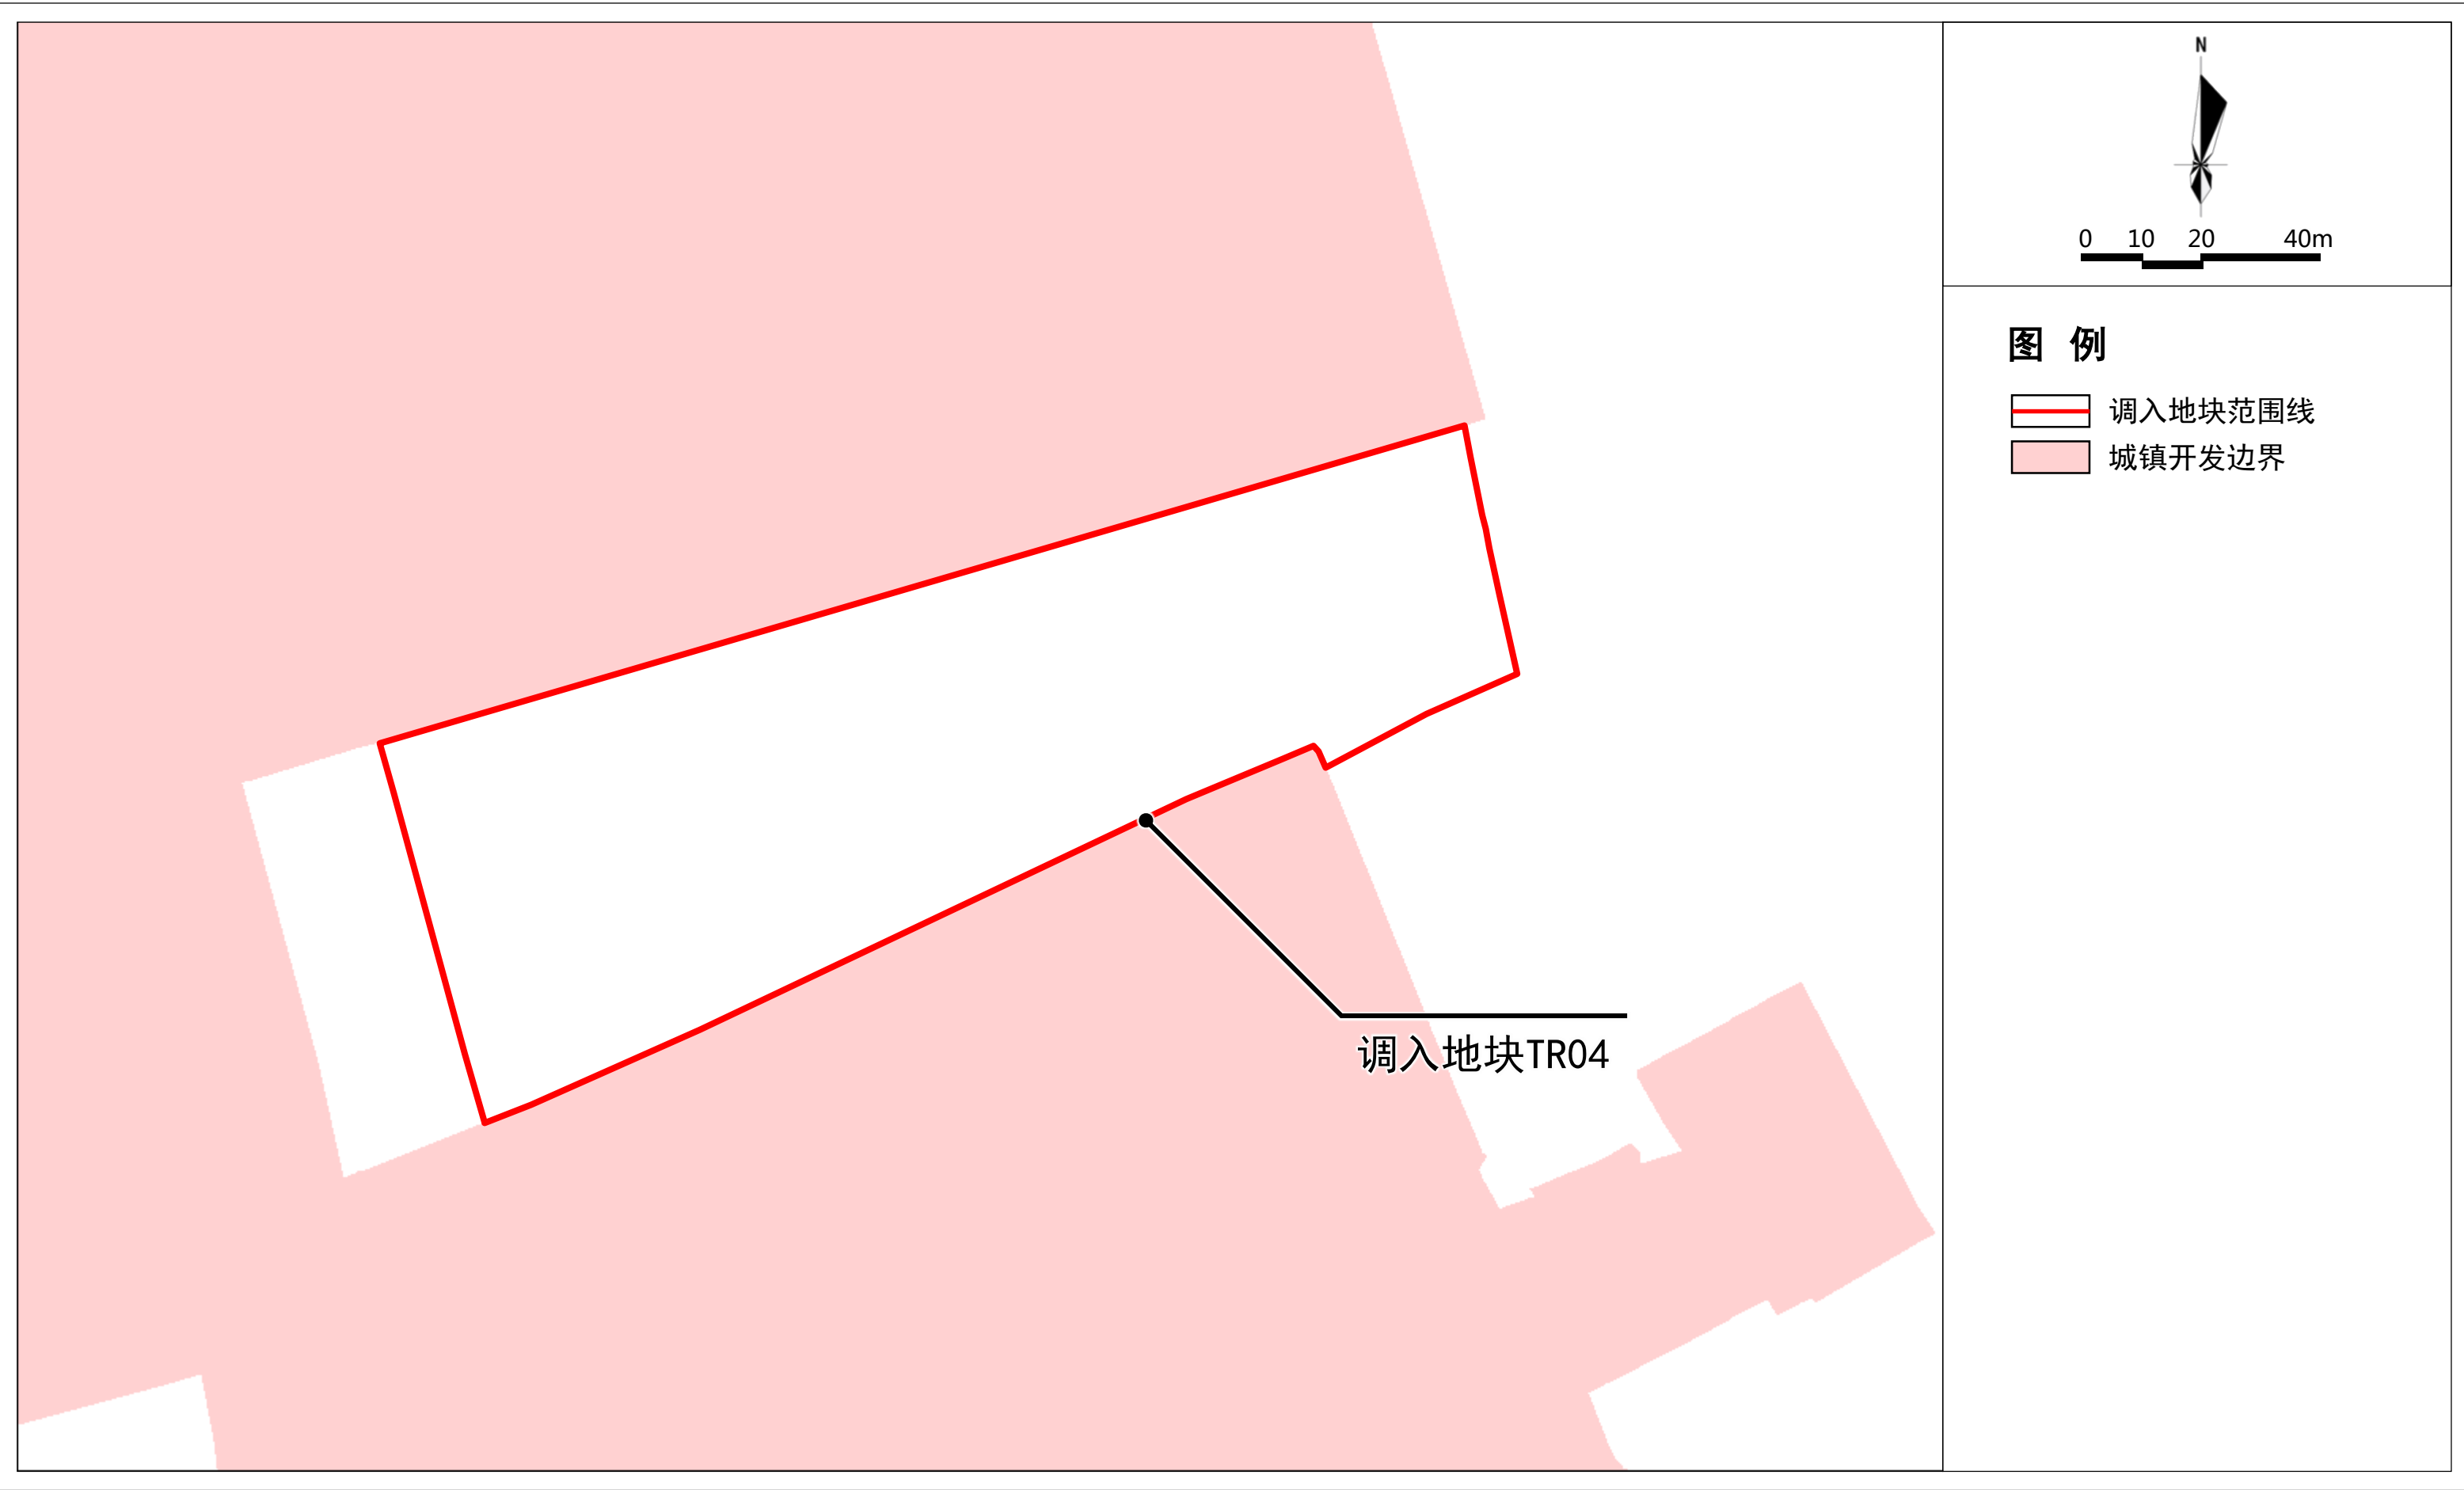


广州市增城区城镇开发边界局部优化方案（仙村镇新能源泛半导体产业基地等地块）

调入地块优化后“三区三线”划定图(调入地块TR04)

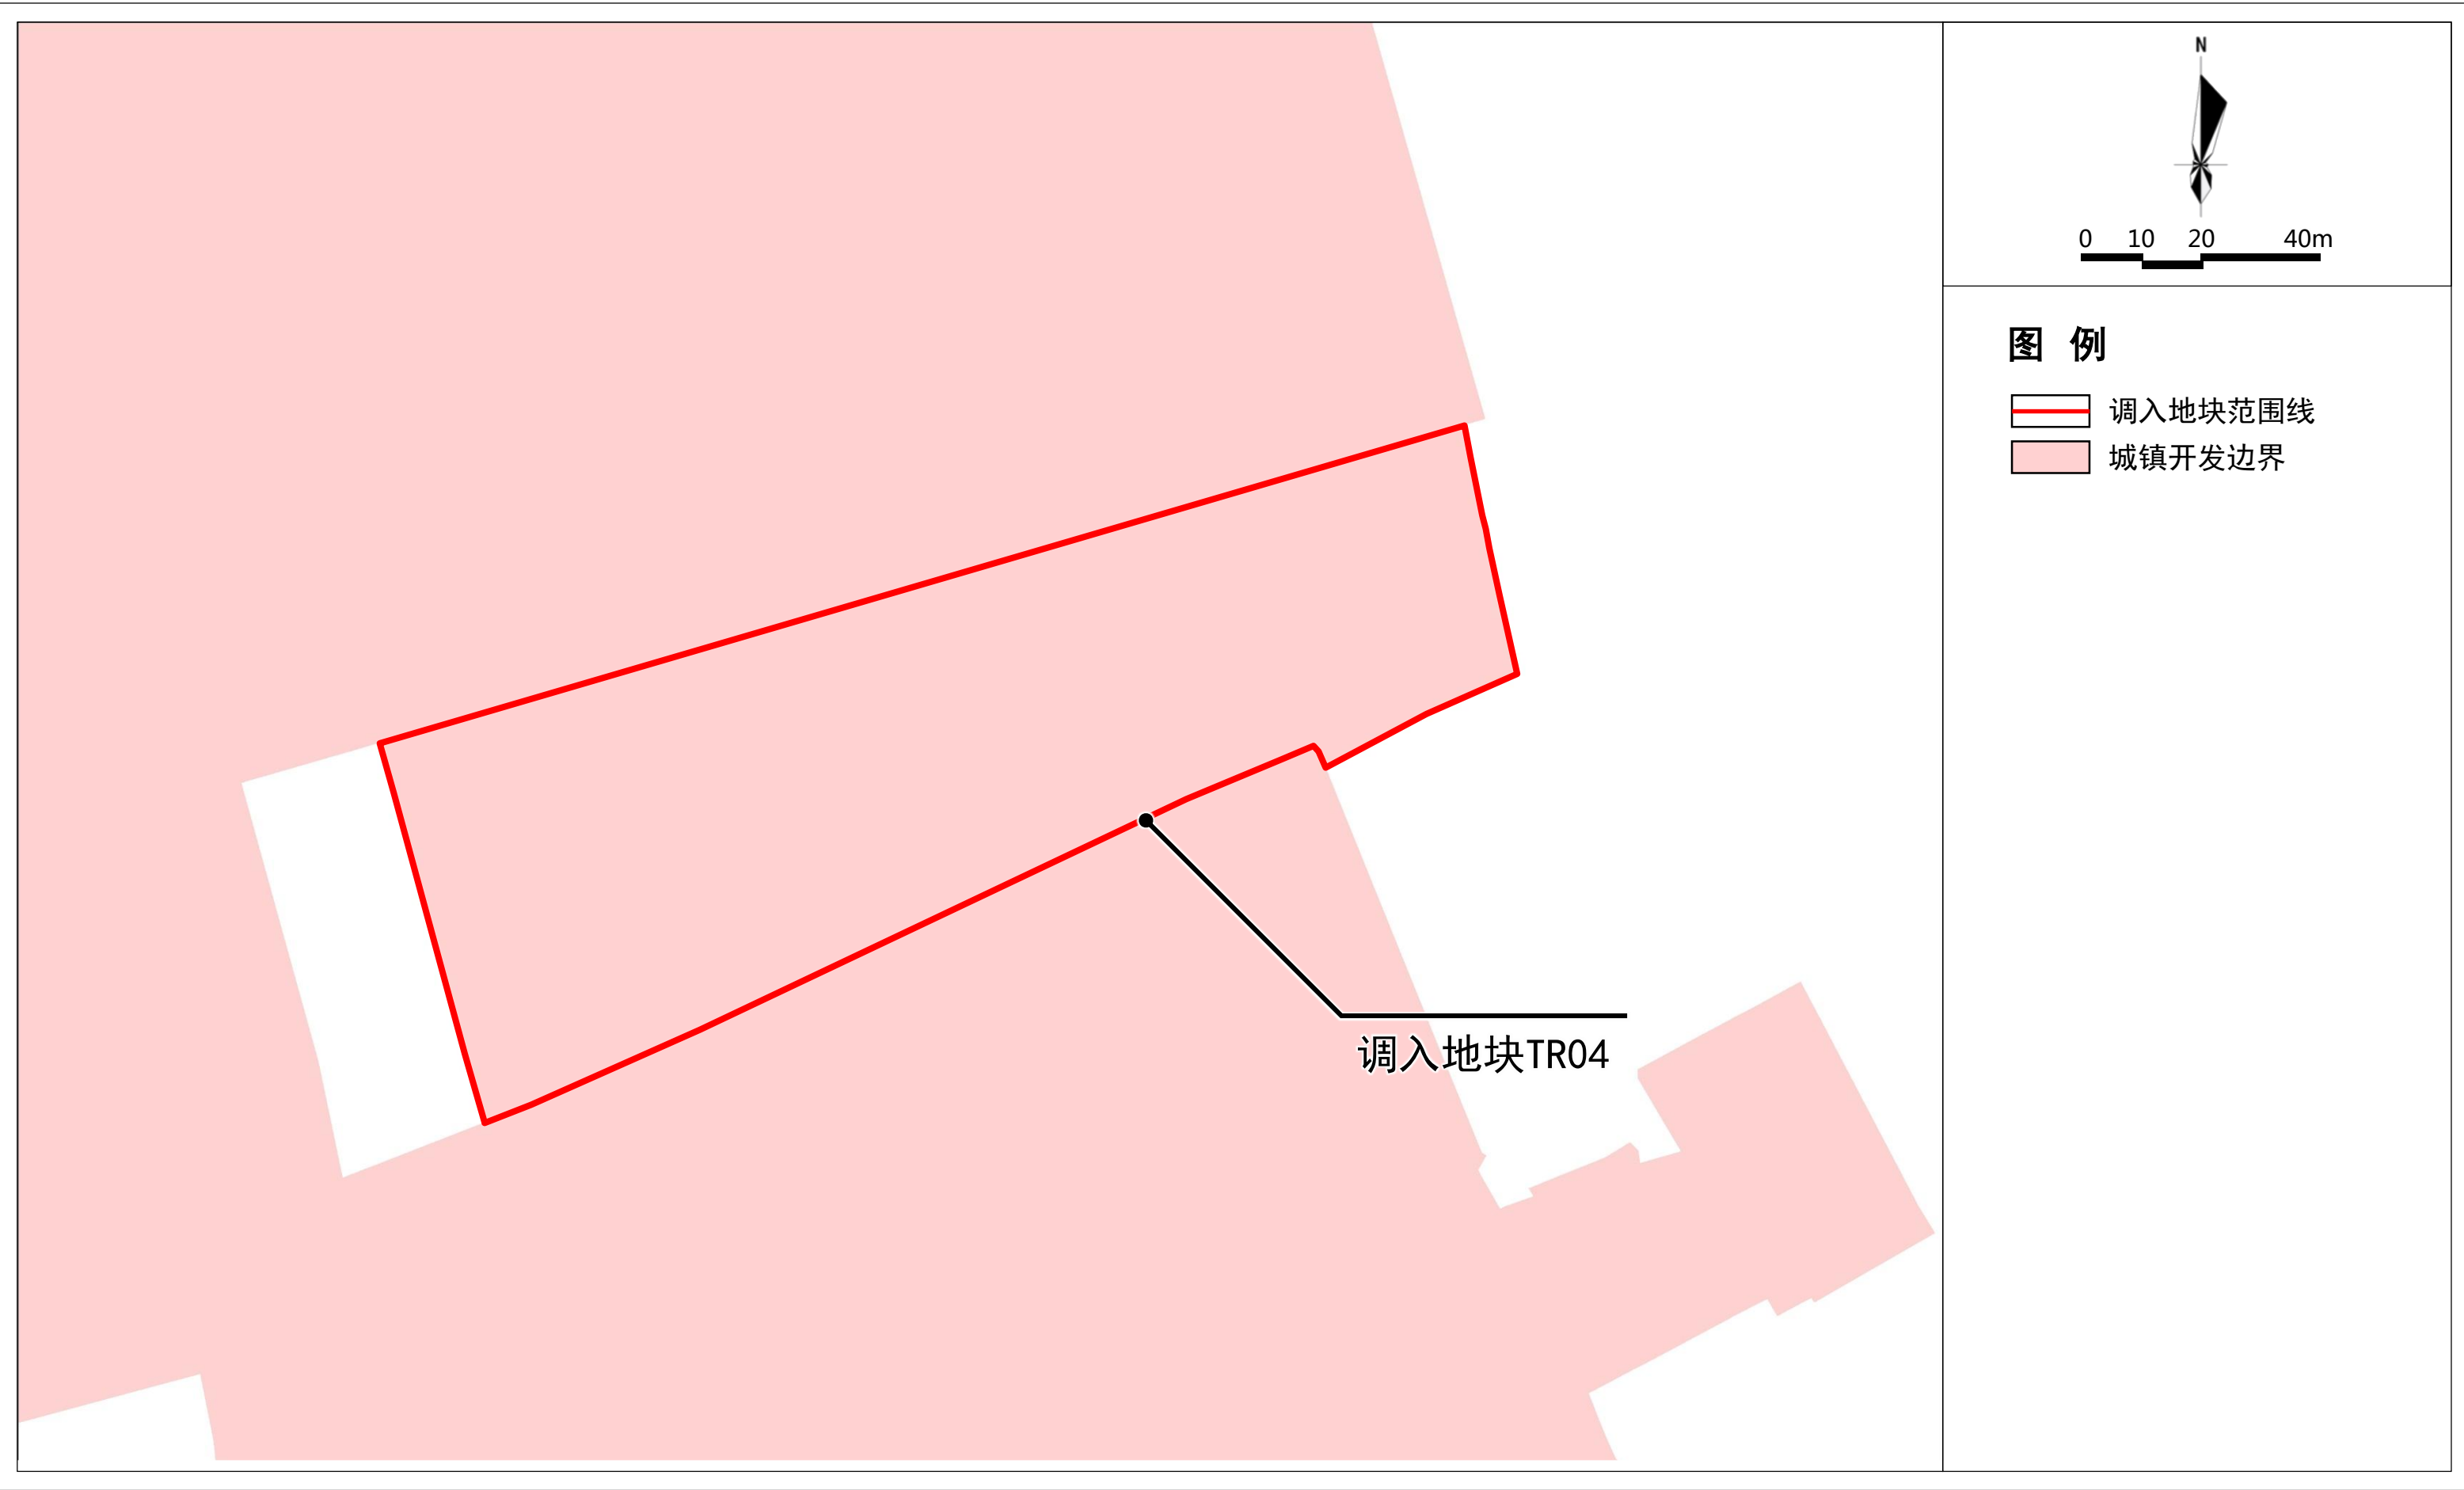


广州市增城区城镇开发边界局部优化方案（仙村镇新能源泛半导体产业基地等地块）

调出地块优化前“三区三线”划定图(调出地块TC01)

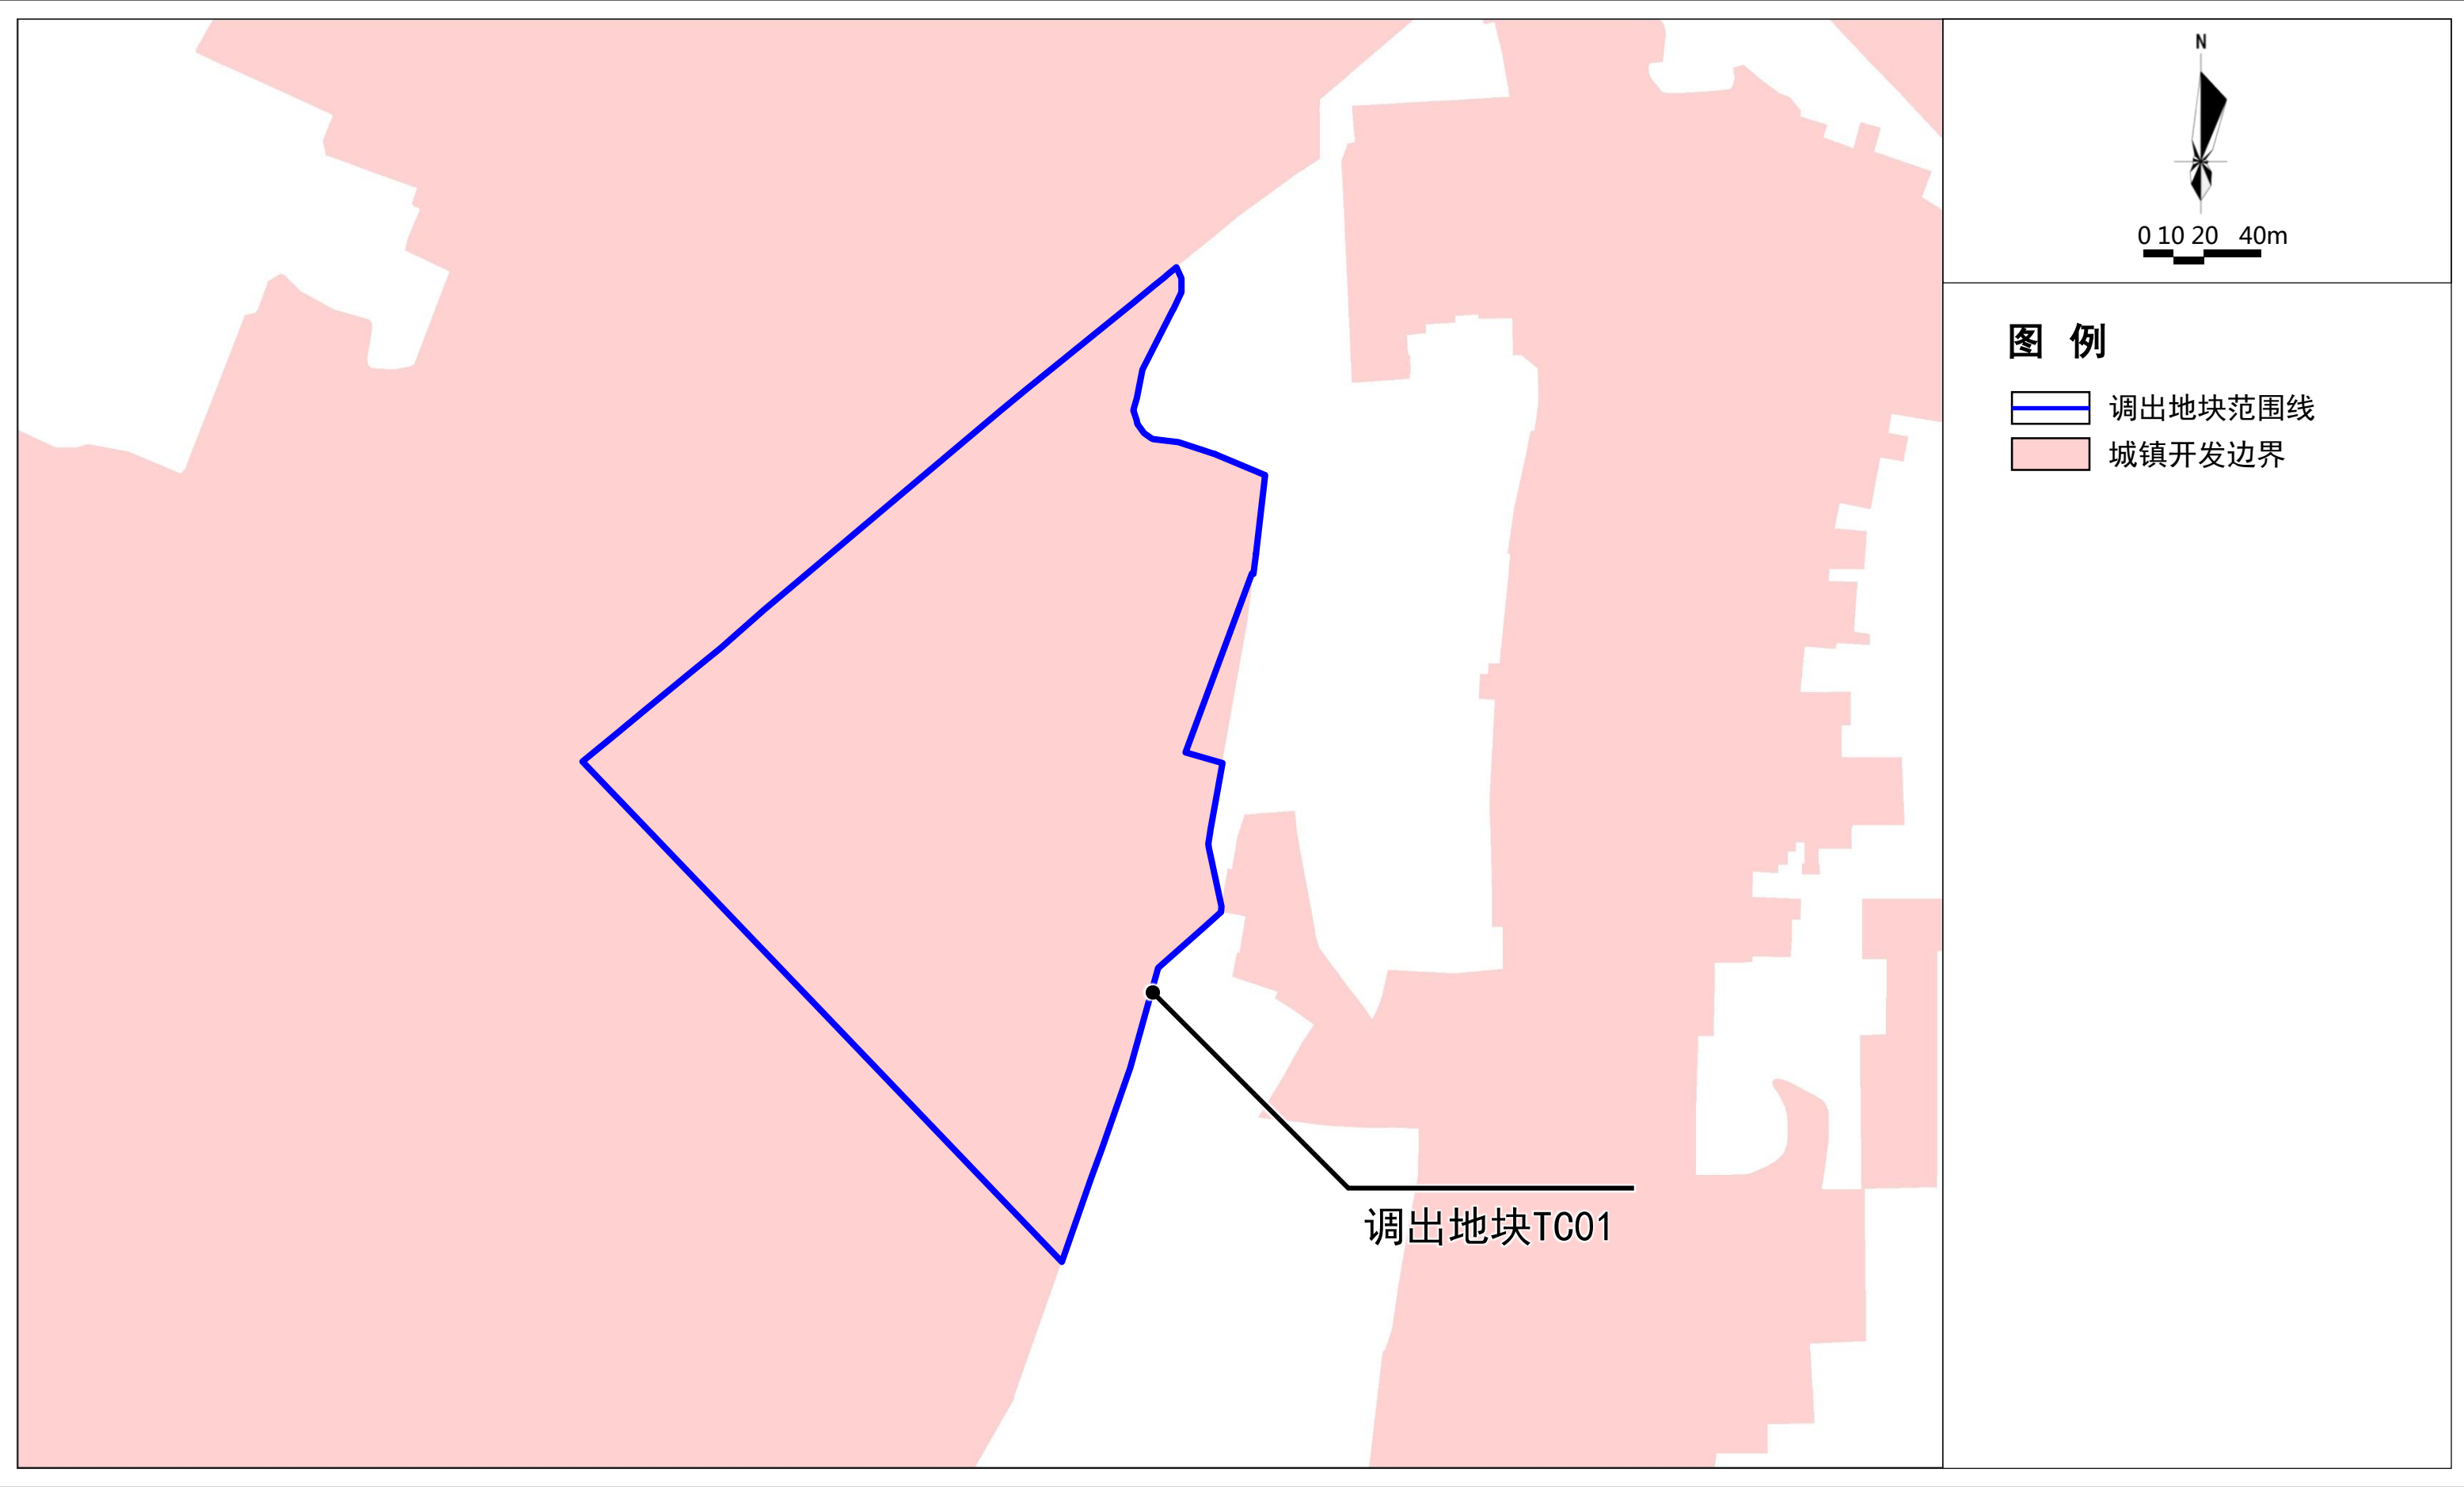


广州市增城区城镇开发边界局部优化方案（仙村镇新能源泛半导体产业基地等地块）

调出地块优化后“三区三线”划定图(调出地块TC01)

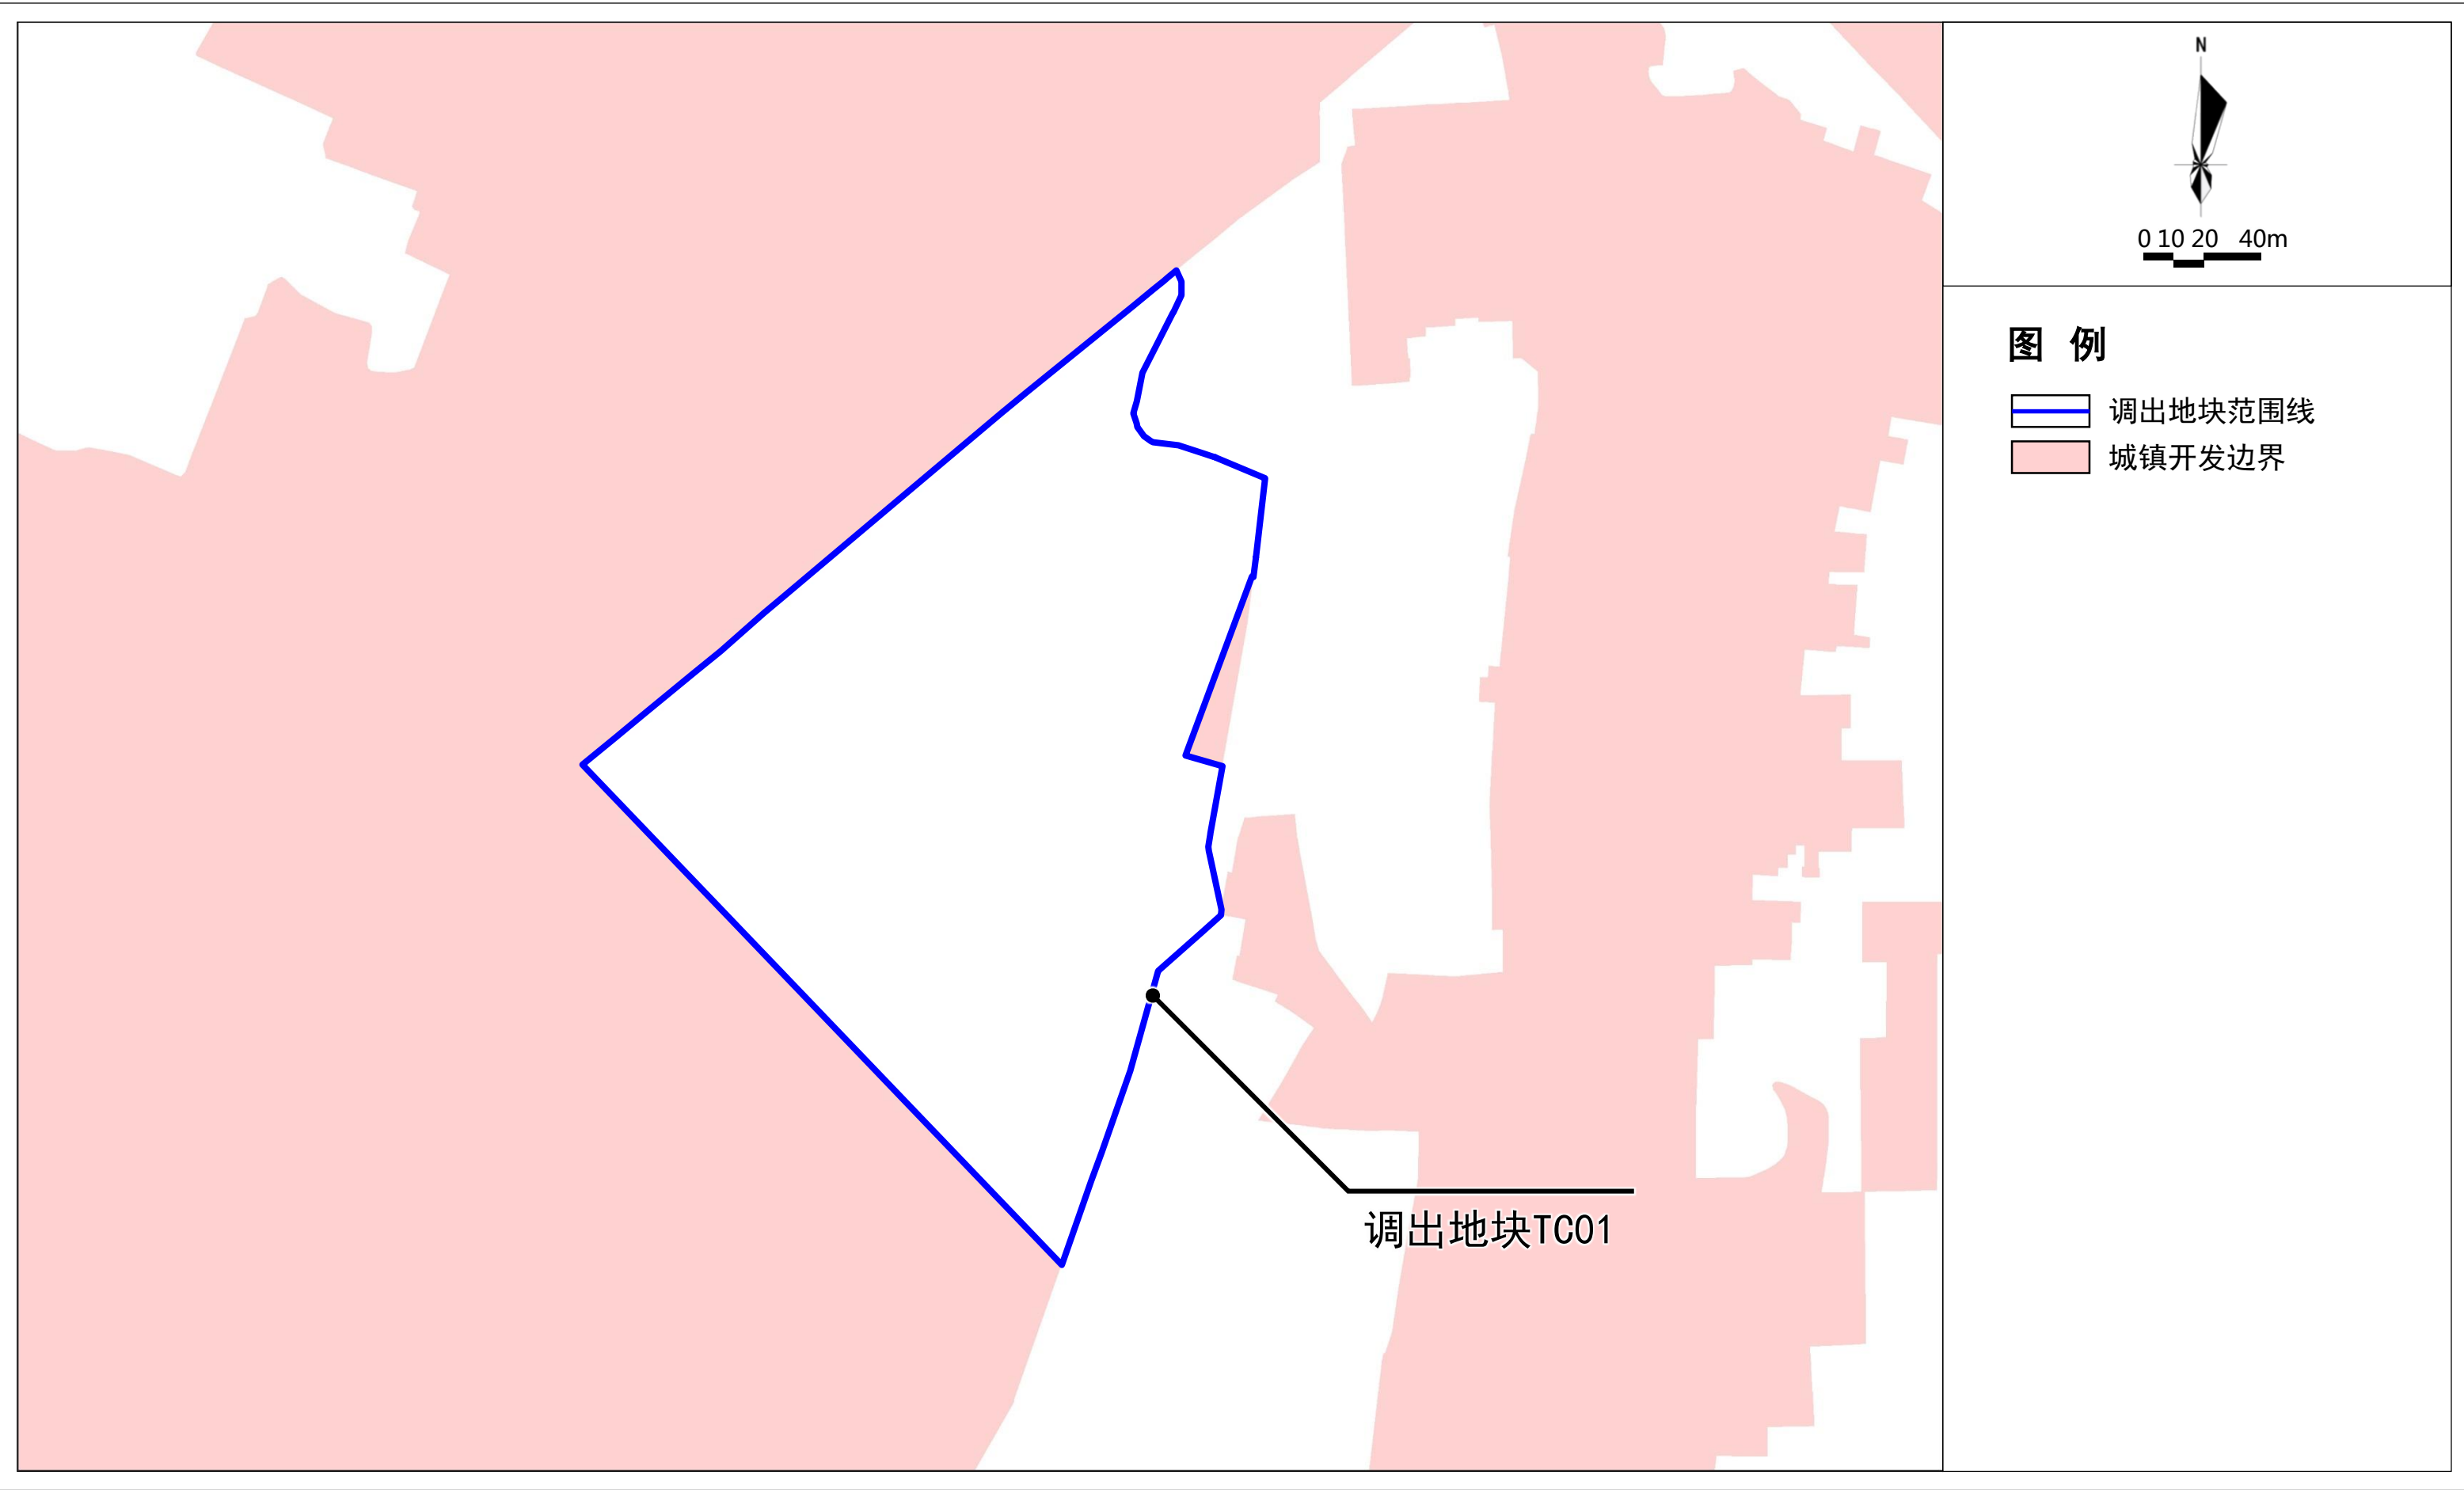


广州市增城区城镇开发边界局部优化方案（仙村镇新能源泛半导体产业基地等地块）

调出地块优化前“三区三线”划定图(调出地块TC02、TC03)

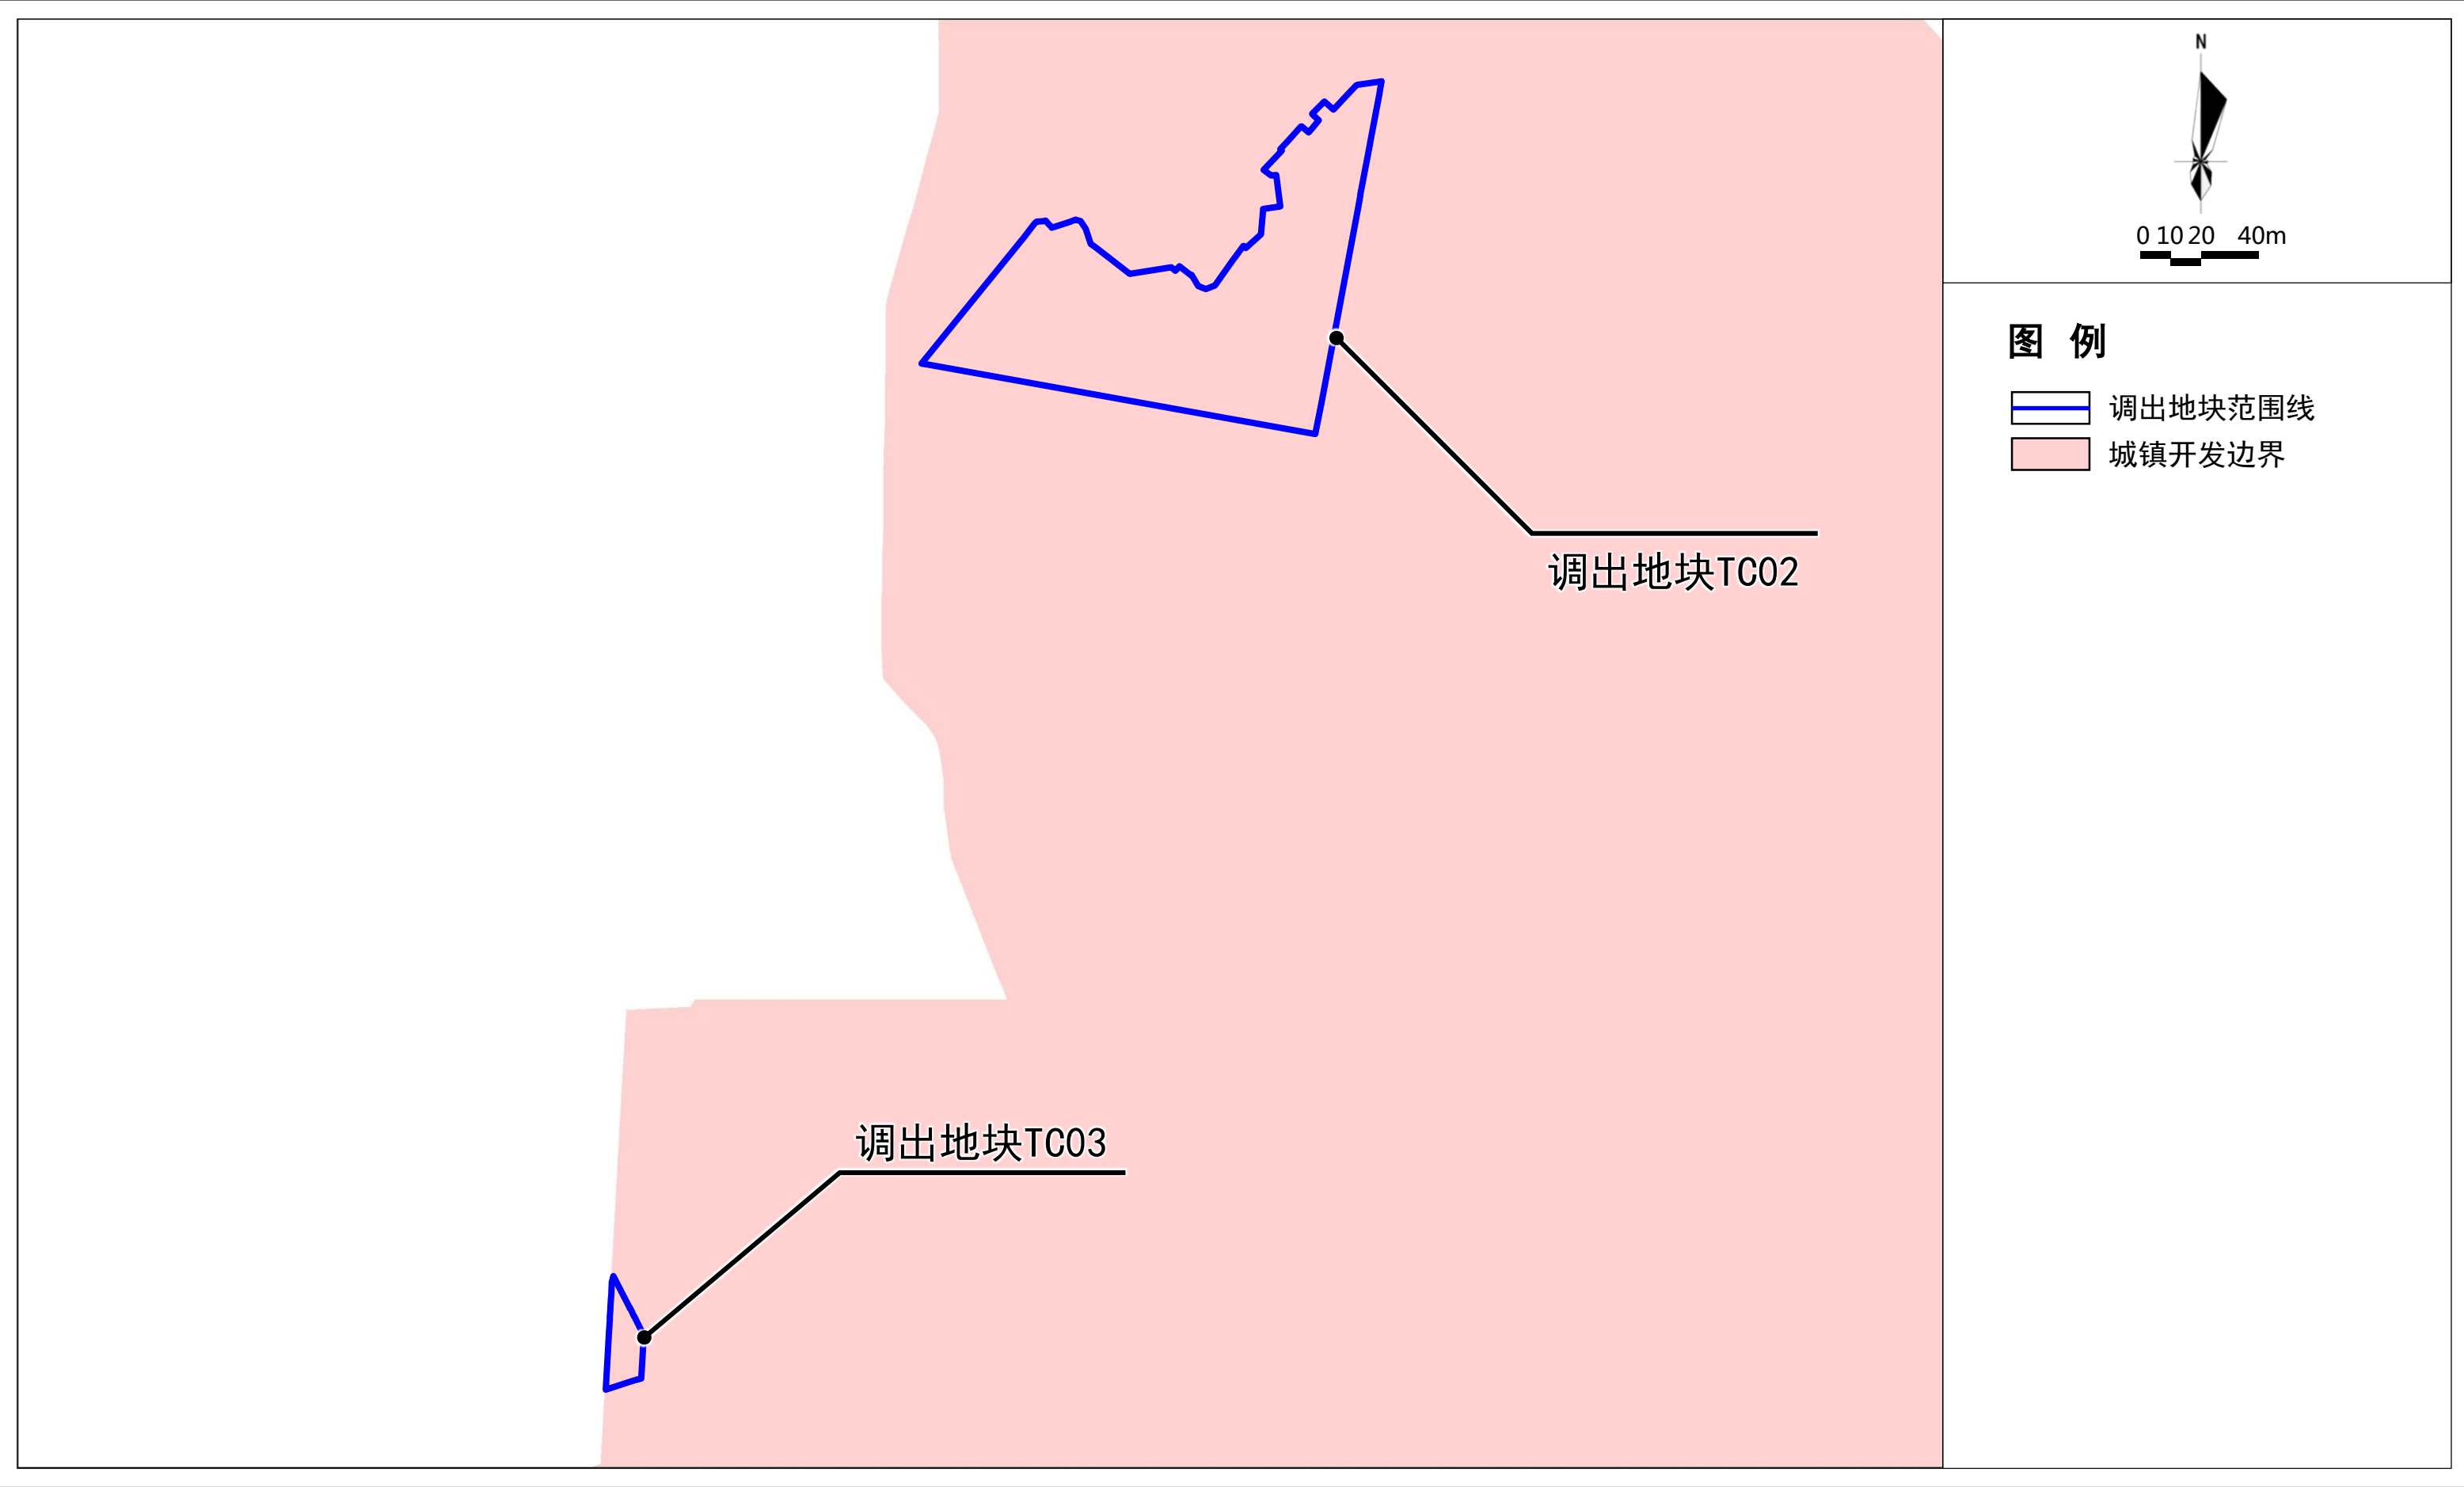


广州市增城区城镇开发边界局部优化方案（仙村镇新能源泛半导体产业基地等地块）

调出地块优化后“三区三线”划定图(调出地块TC02、TC03)

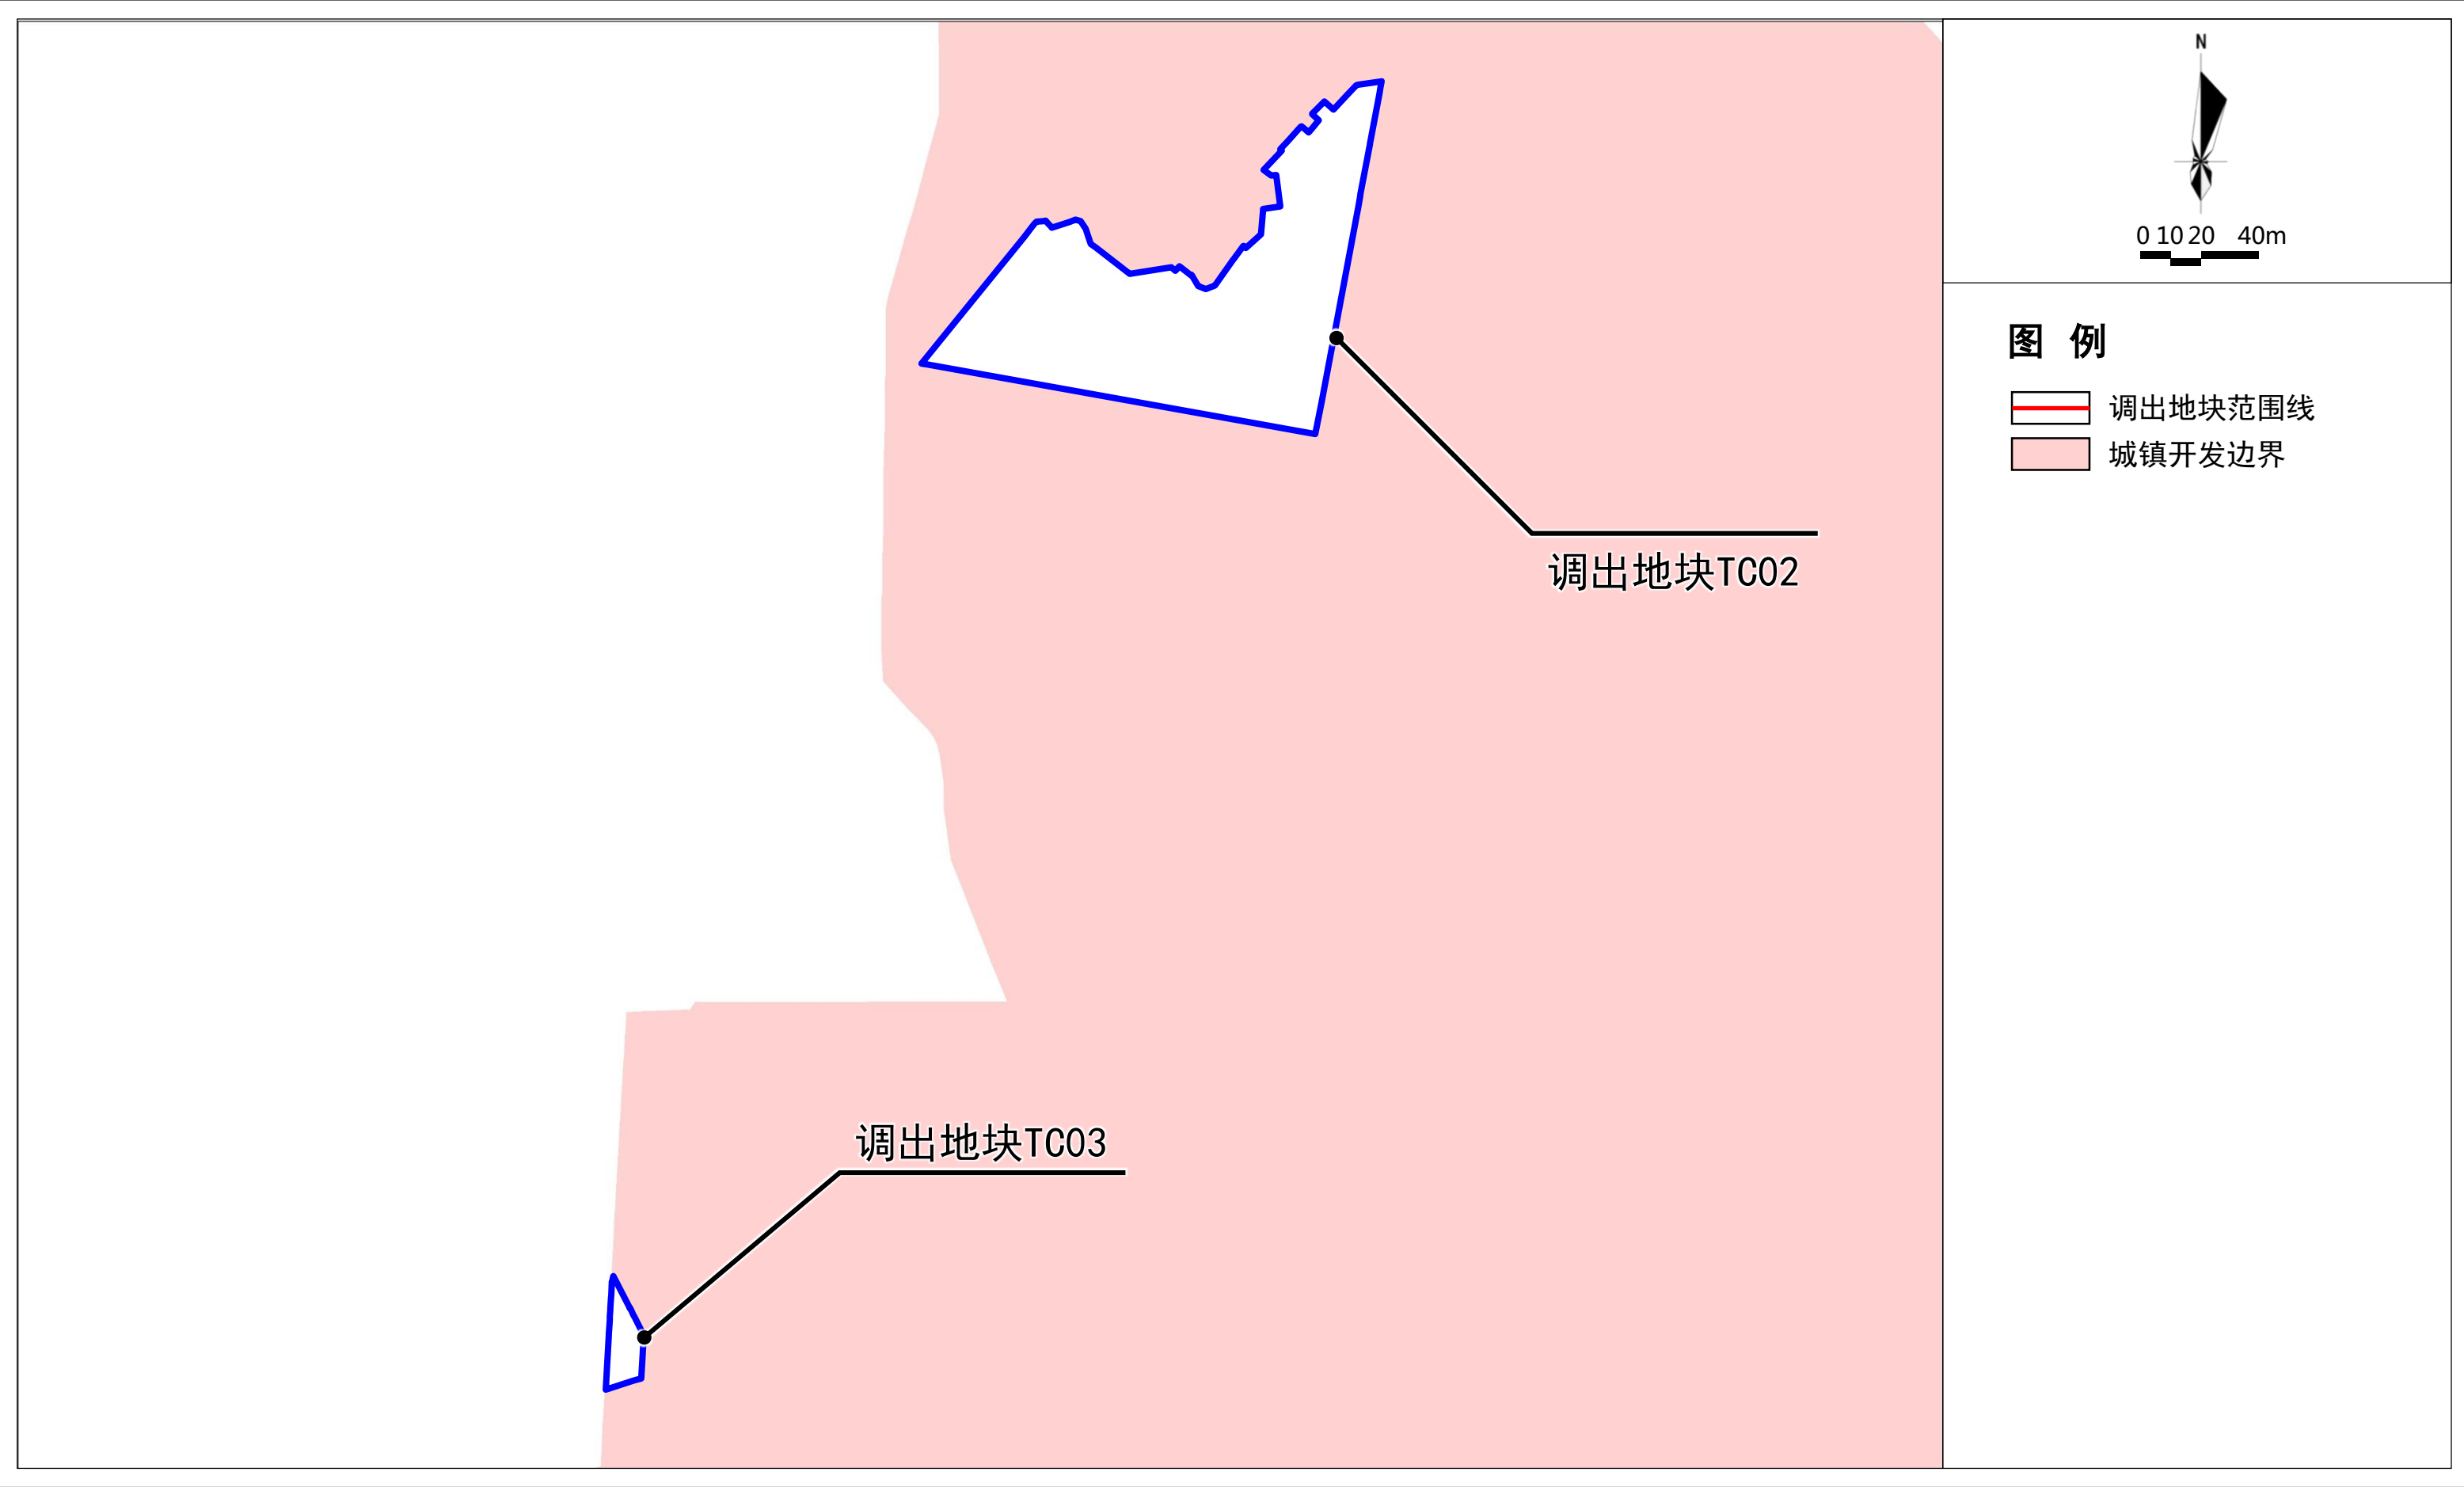


广州市增城区城镇开发边界局部优化方案（仙村镇新能源泛半导体产业基地等地块）

调出地块优化前“三区三线”划定图(调出地块TC04)

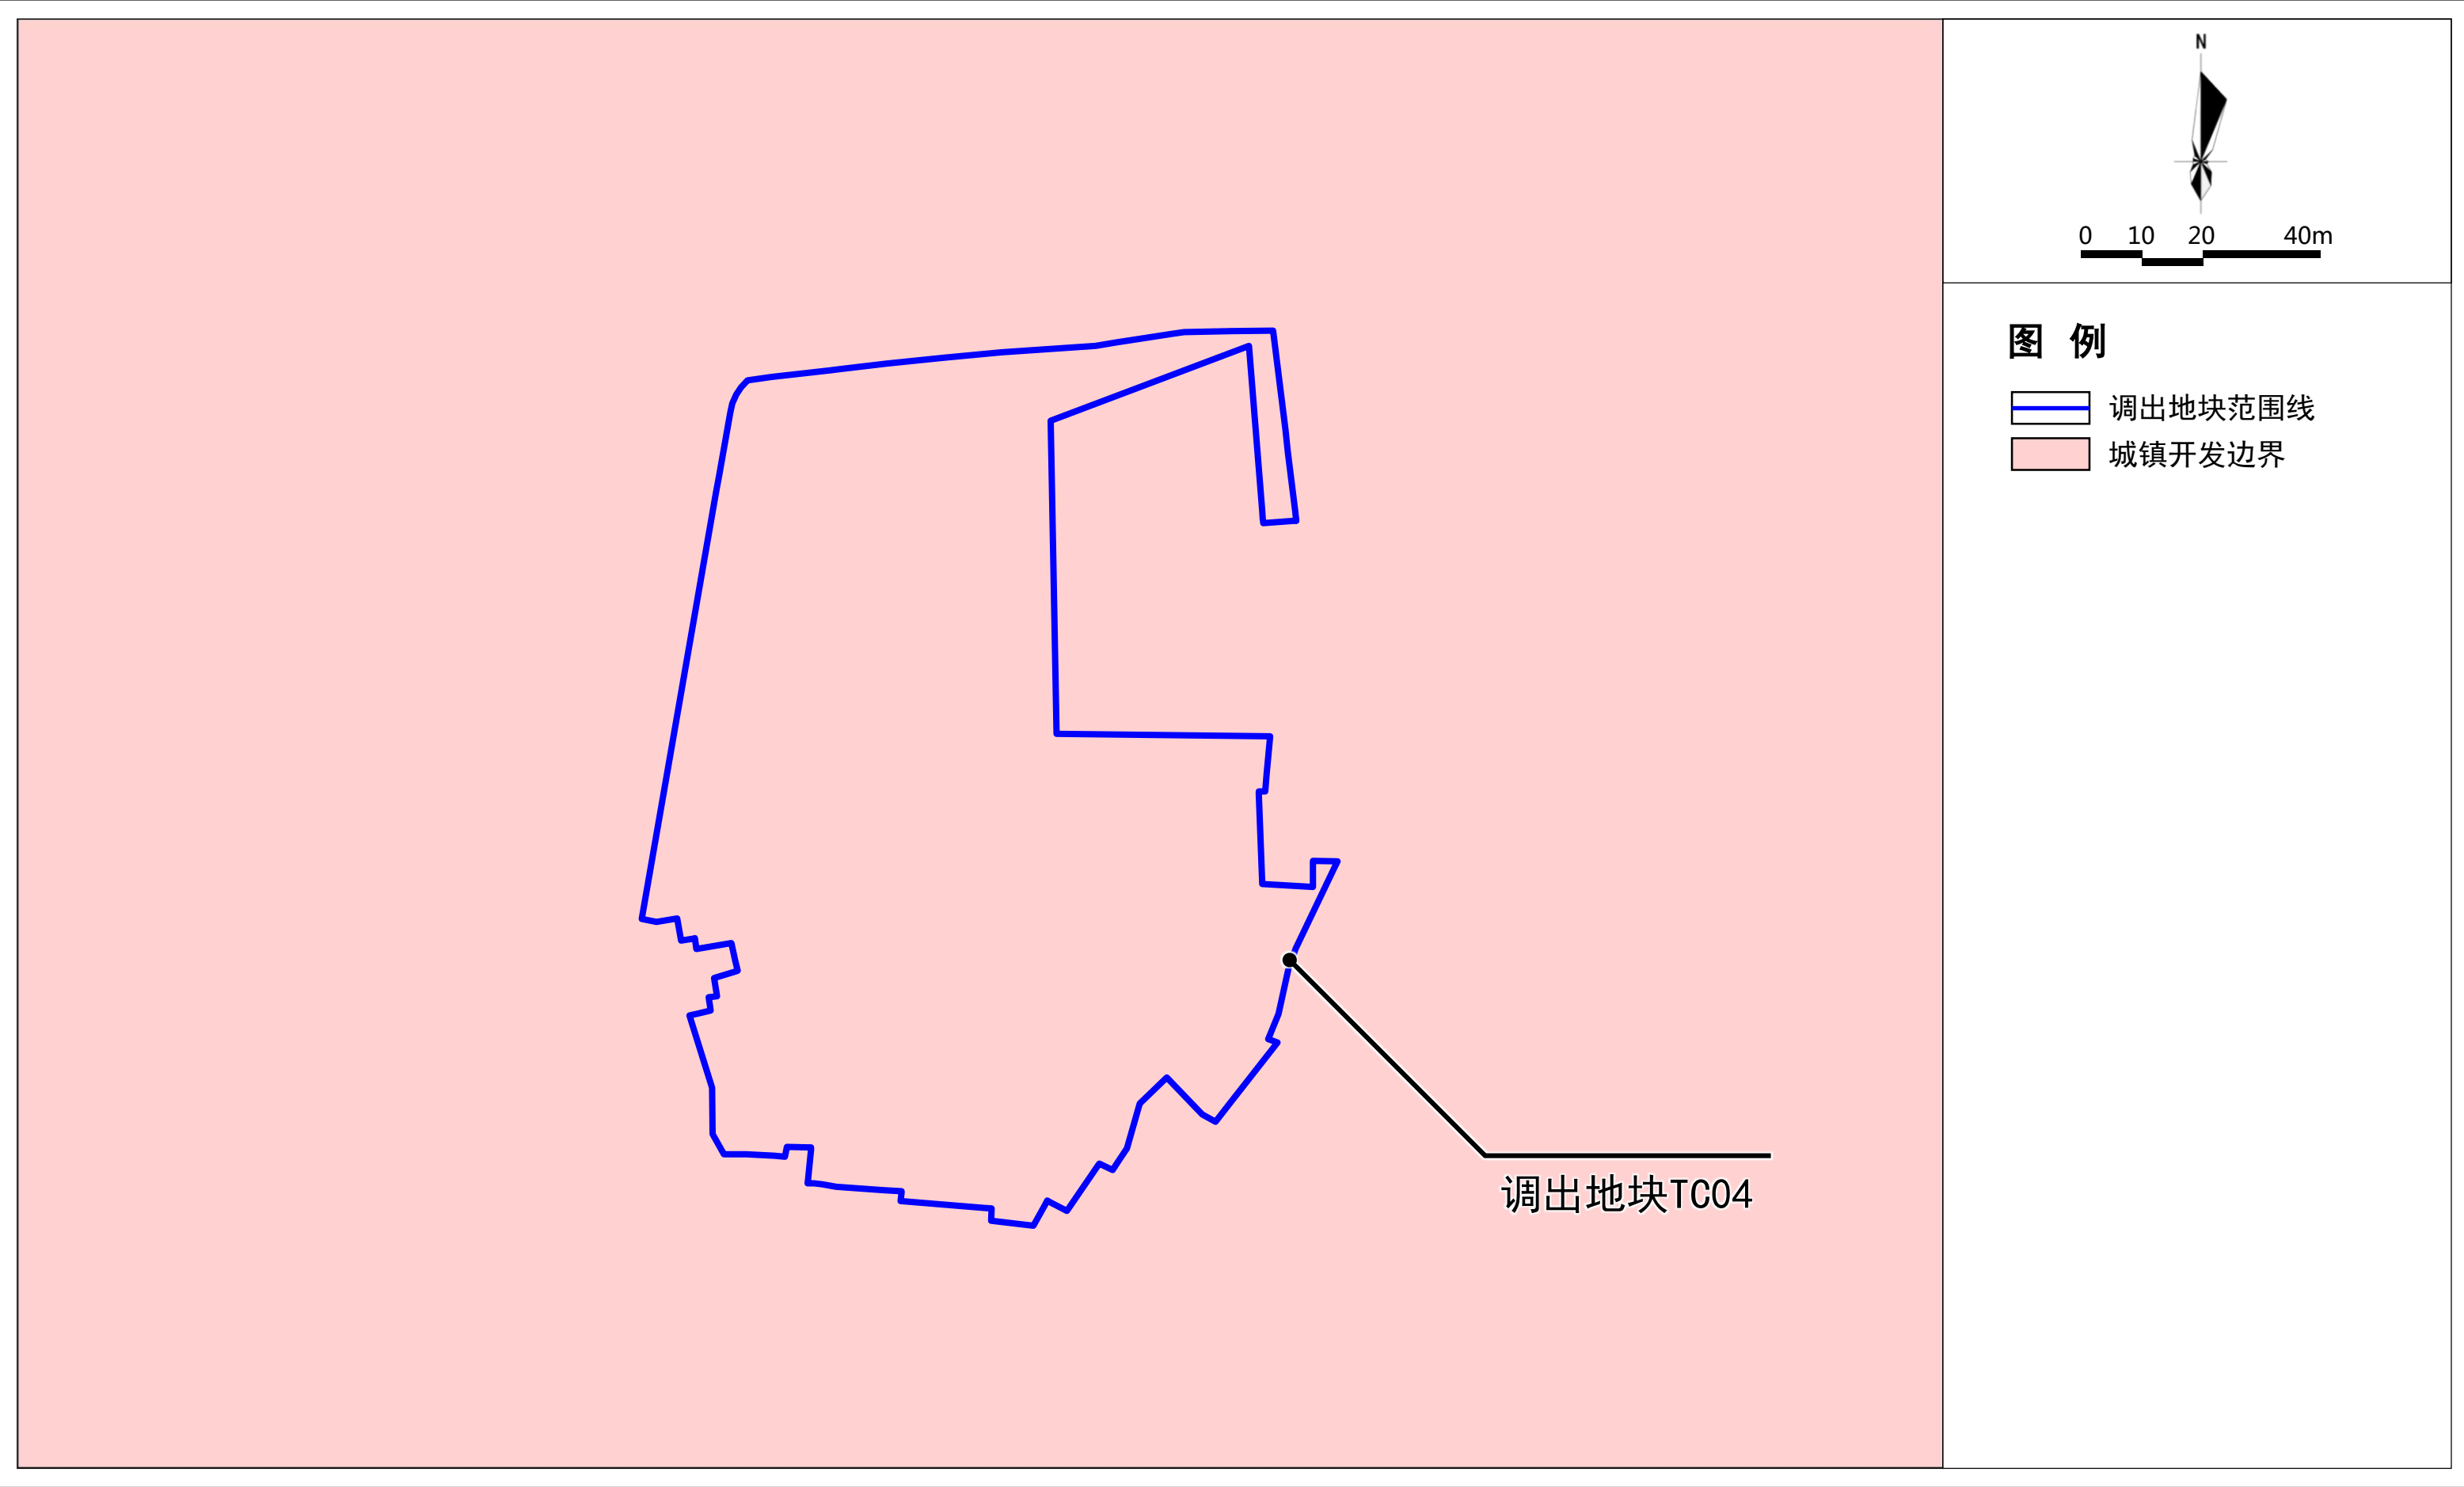


广州市增城区城镇开发边界局部优化方案（仙村镇新能源泛半导体产业基地等地块）

调出地块优化后“三区三线”划定图(调出地块TC04)

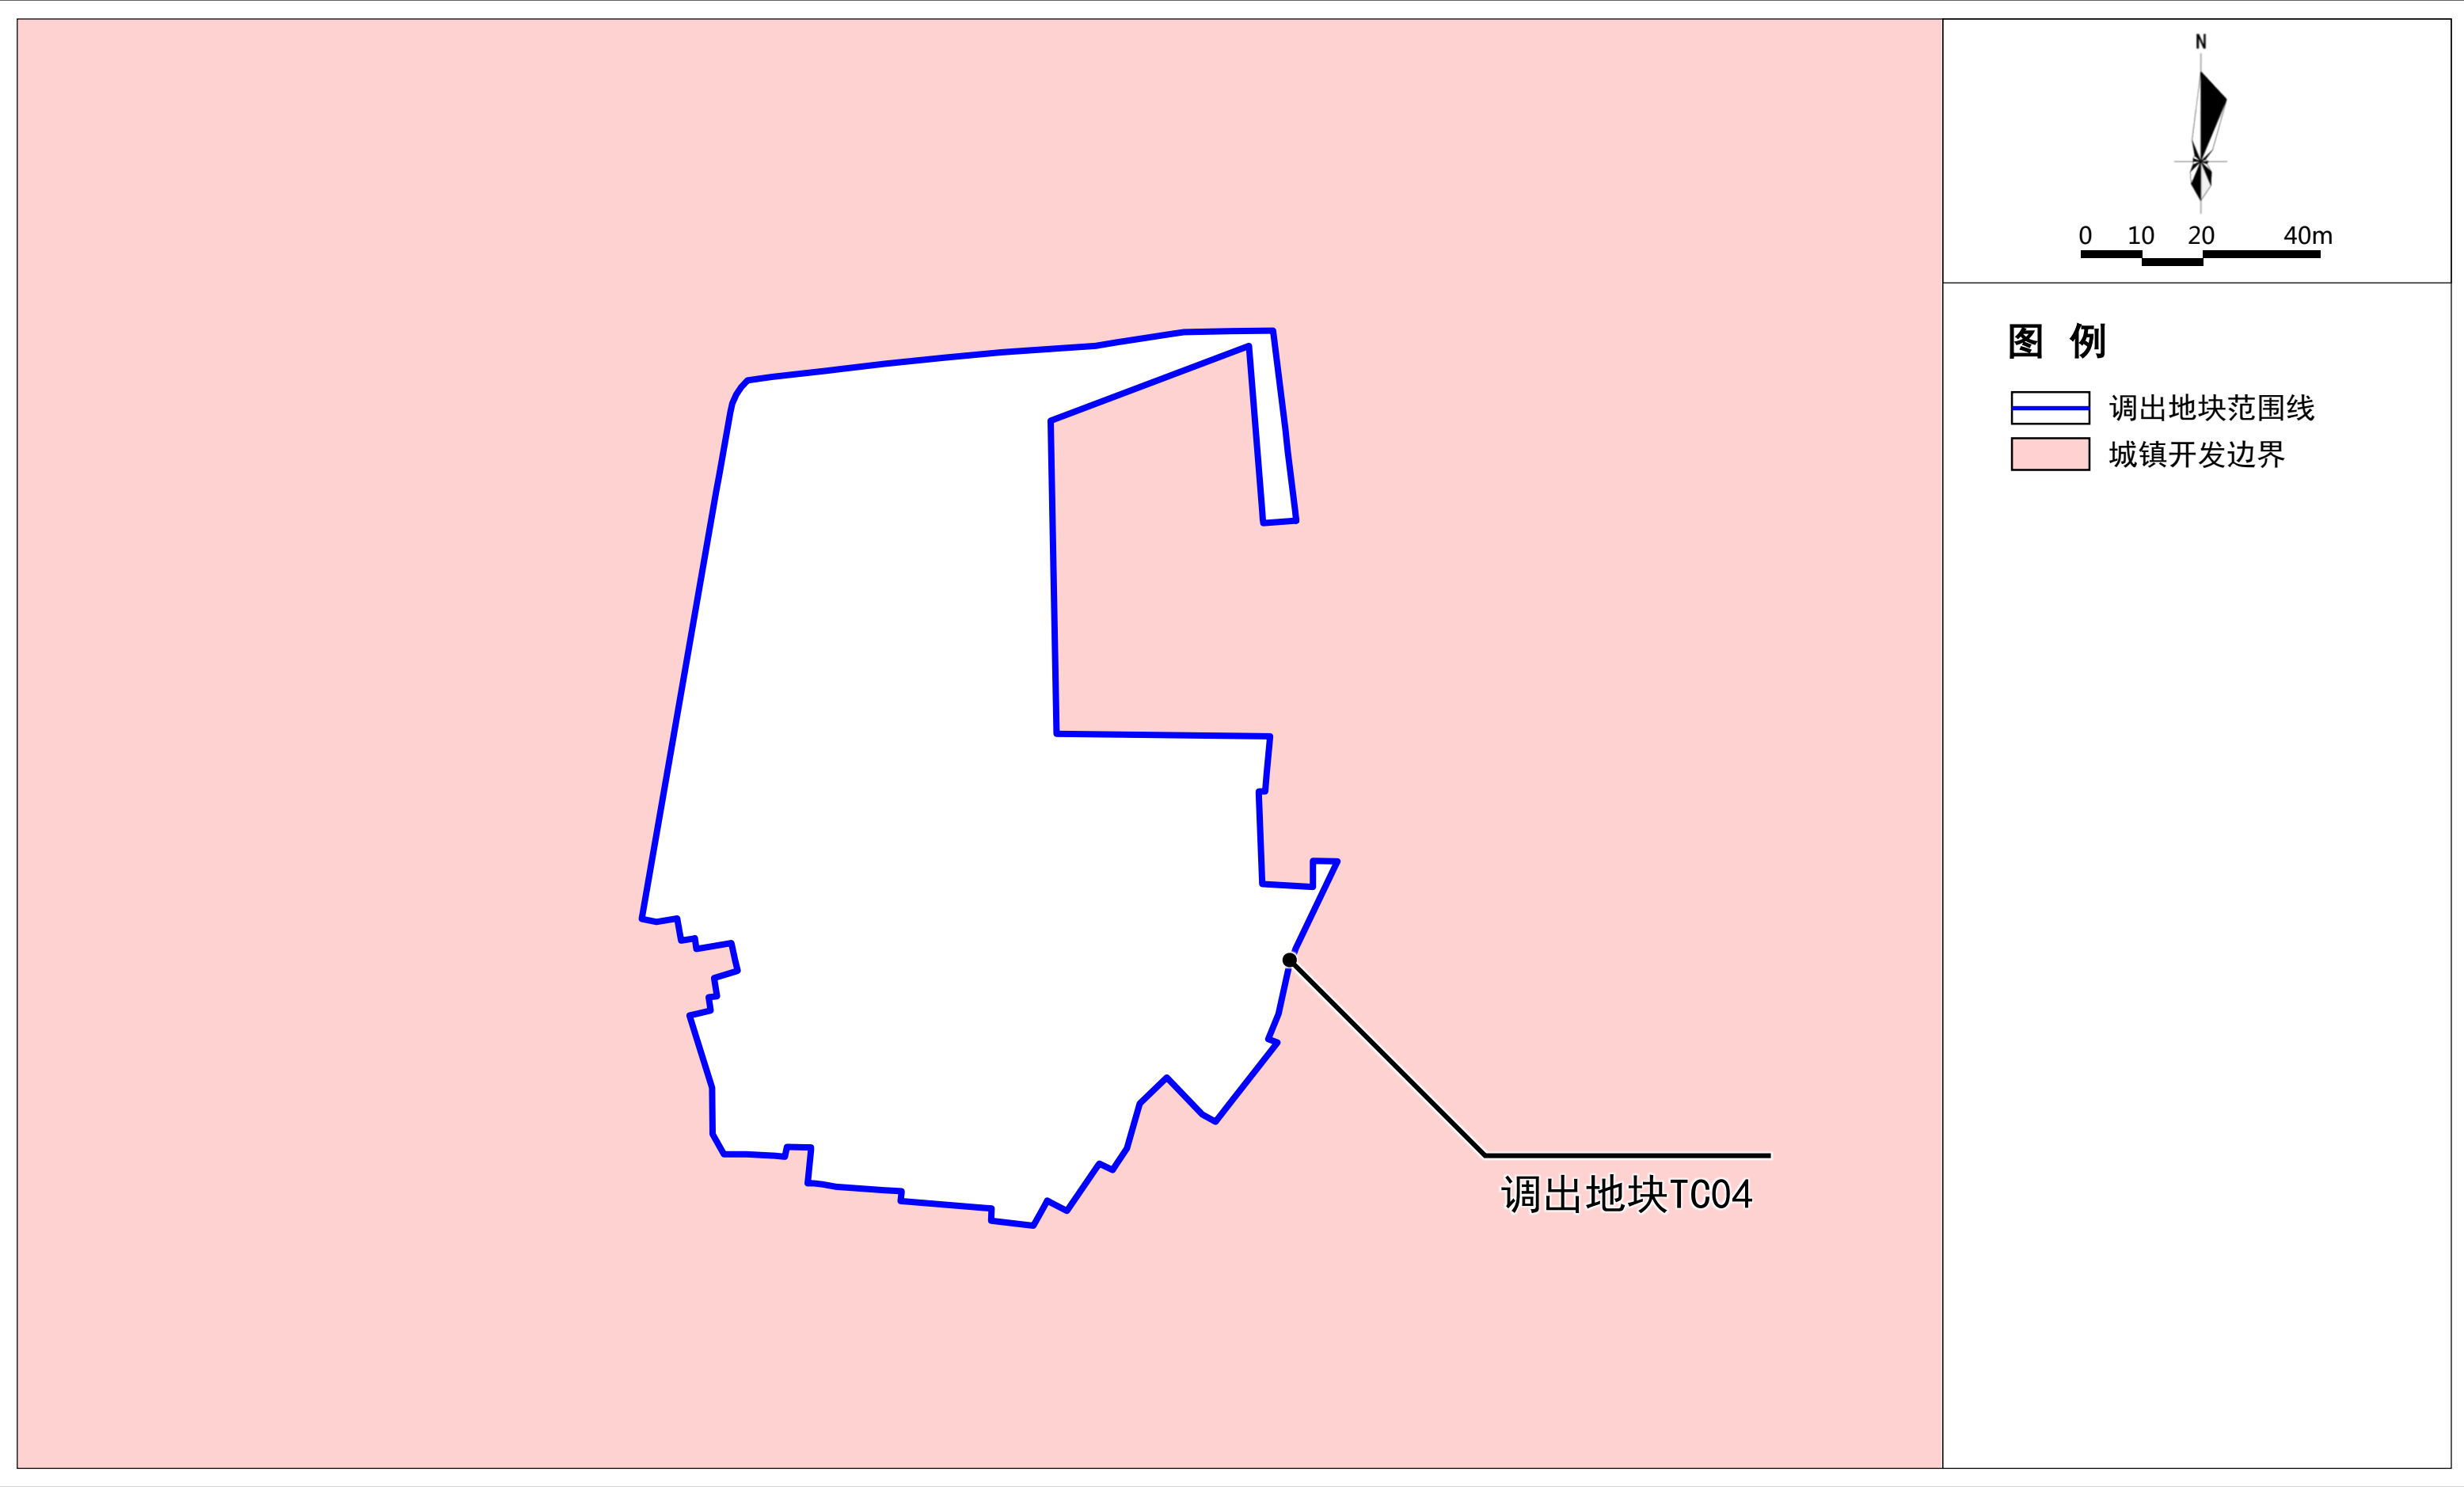

广州市增城区城镇开发边界局部优化方案（仙村镇新能源泛半导体产业基地等地块）

调出地块优化前“三区三线”划定图(调出地块TC05)

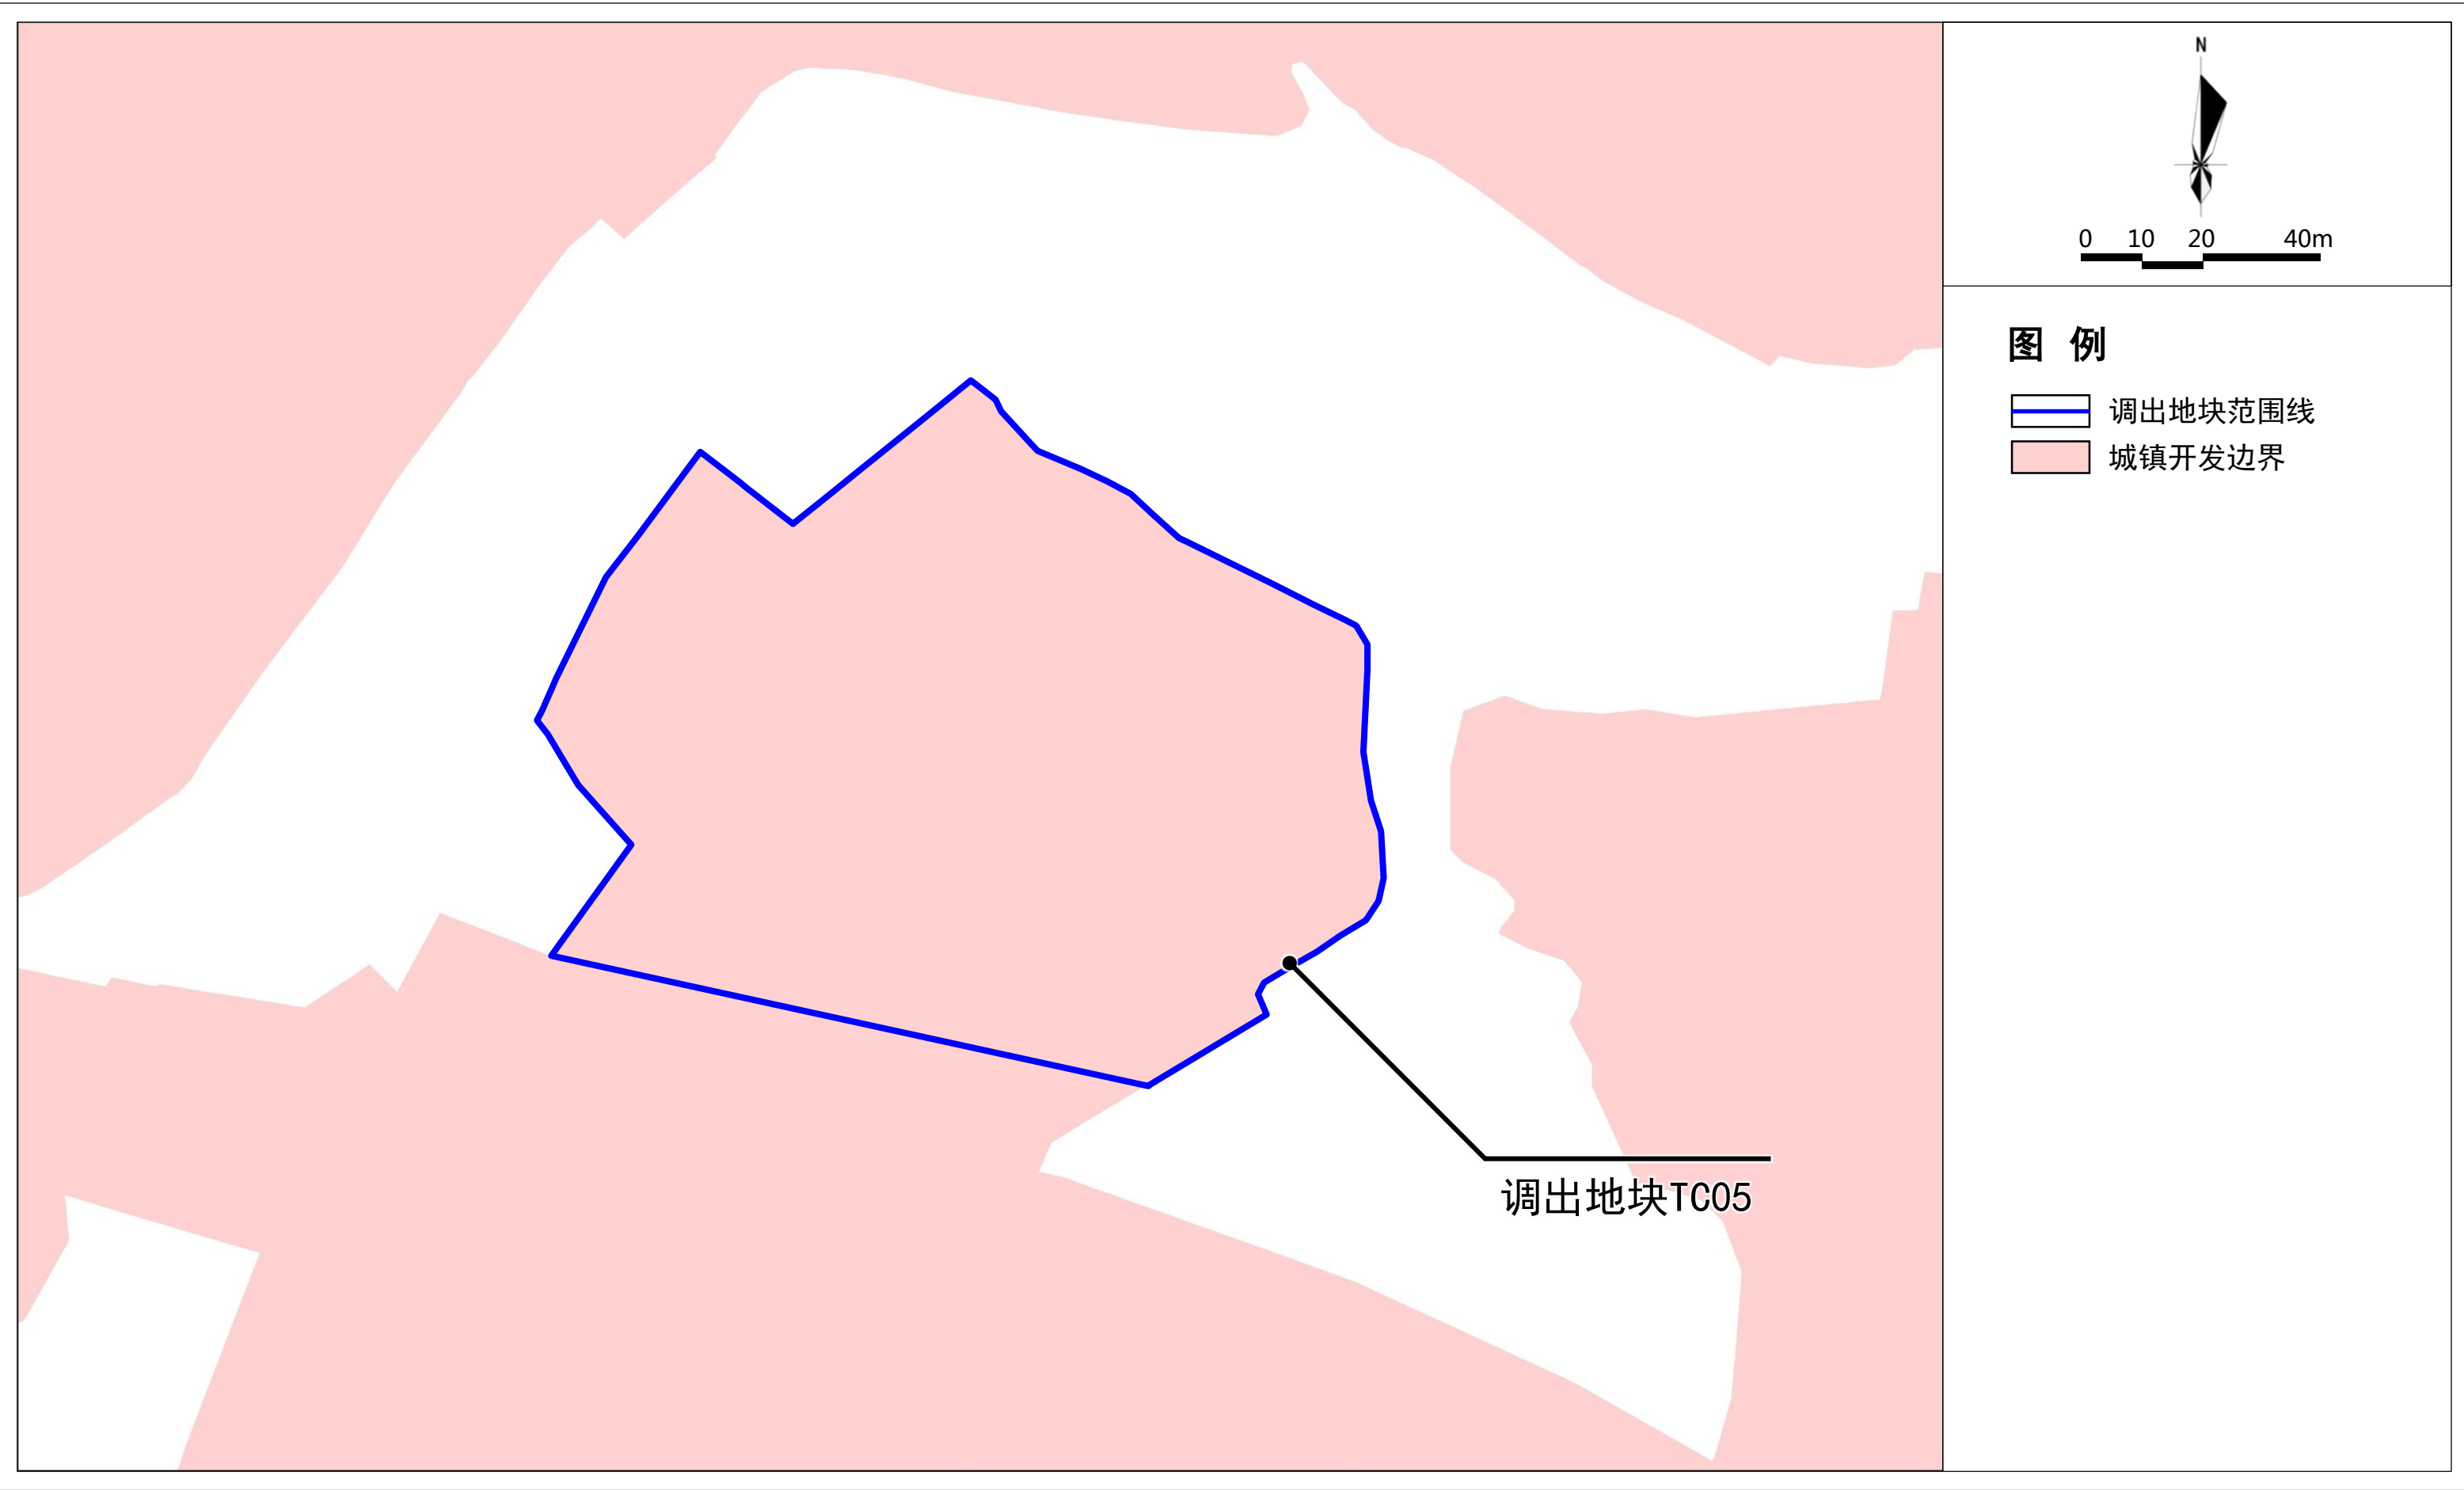

广州市增城区城镇开发边界局部优化方案（仙村镇新能源泛半导体产业基地等地块）

调出地块优化后“三区三线”划定图(调出地块TC05)

