


增城区城乡建设用地增减挂钩石滩镇南坳村、郑田村项目区（全域土地综合整治）拆旧区国土空间规划图（CJ002）

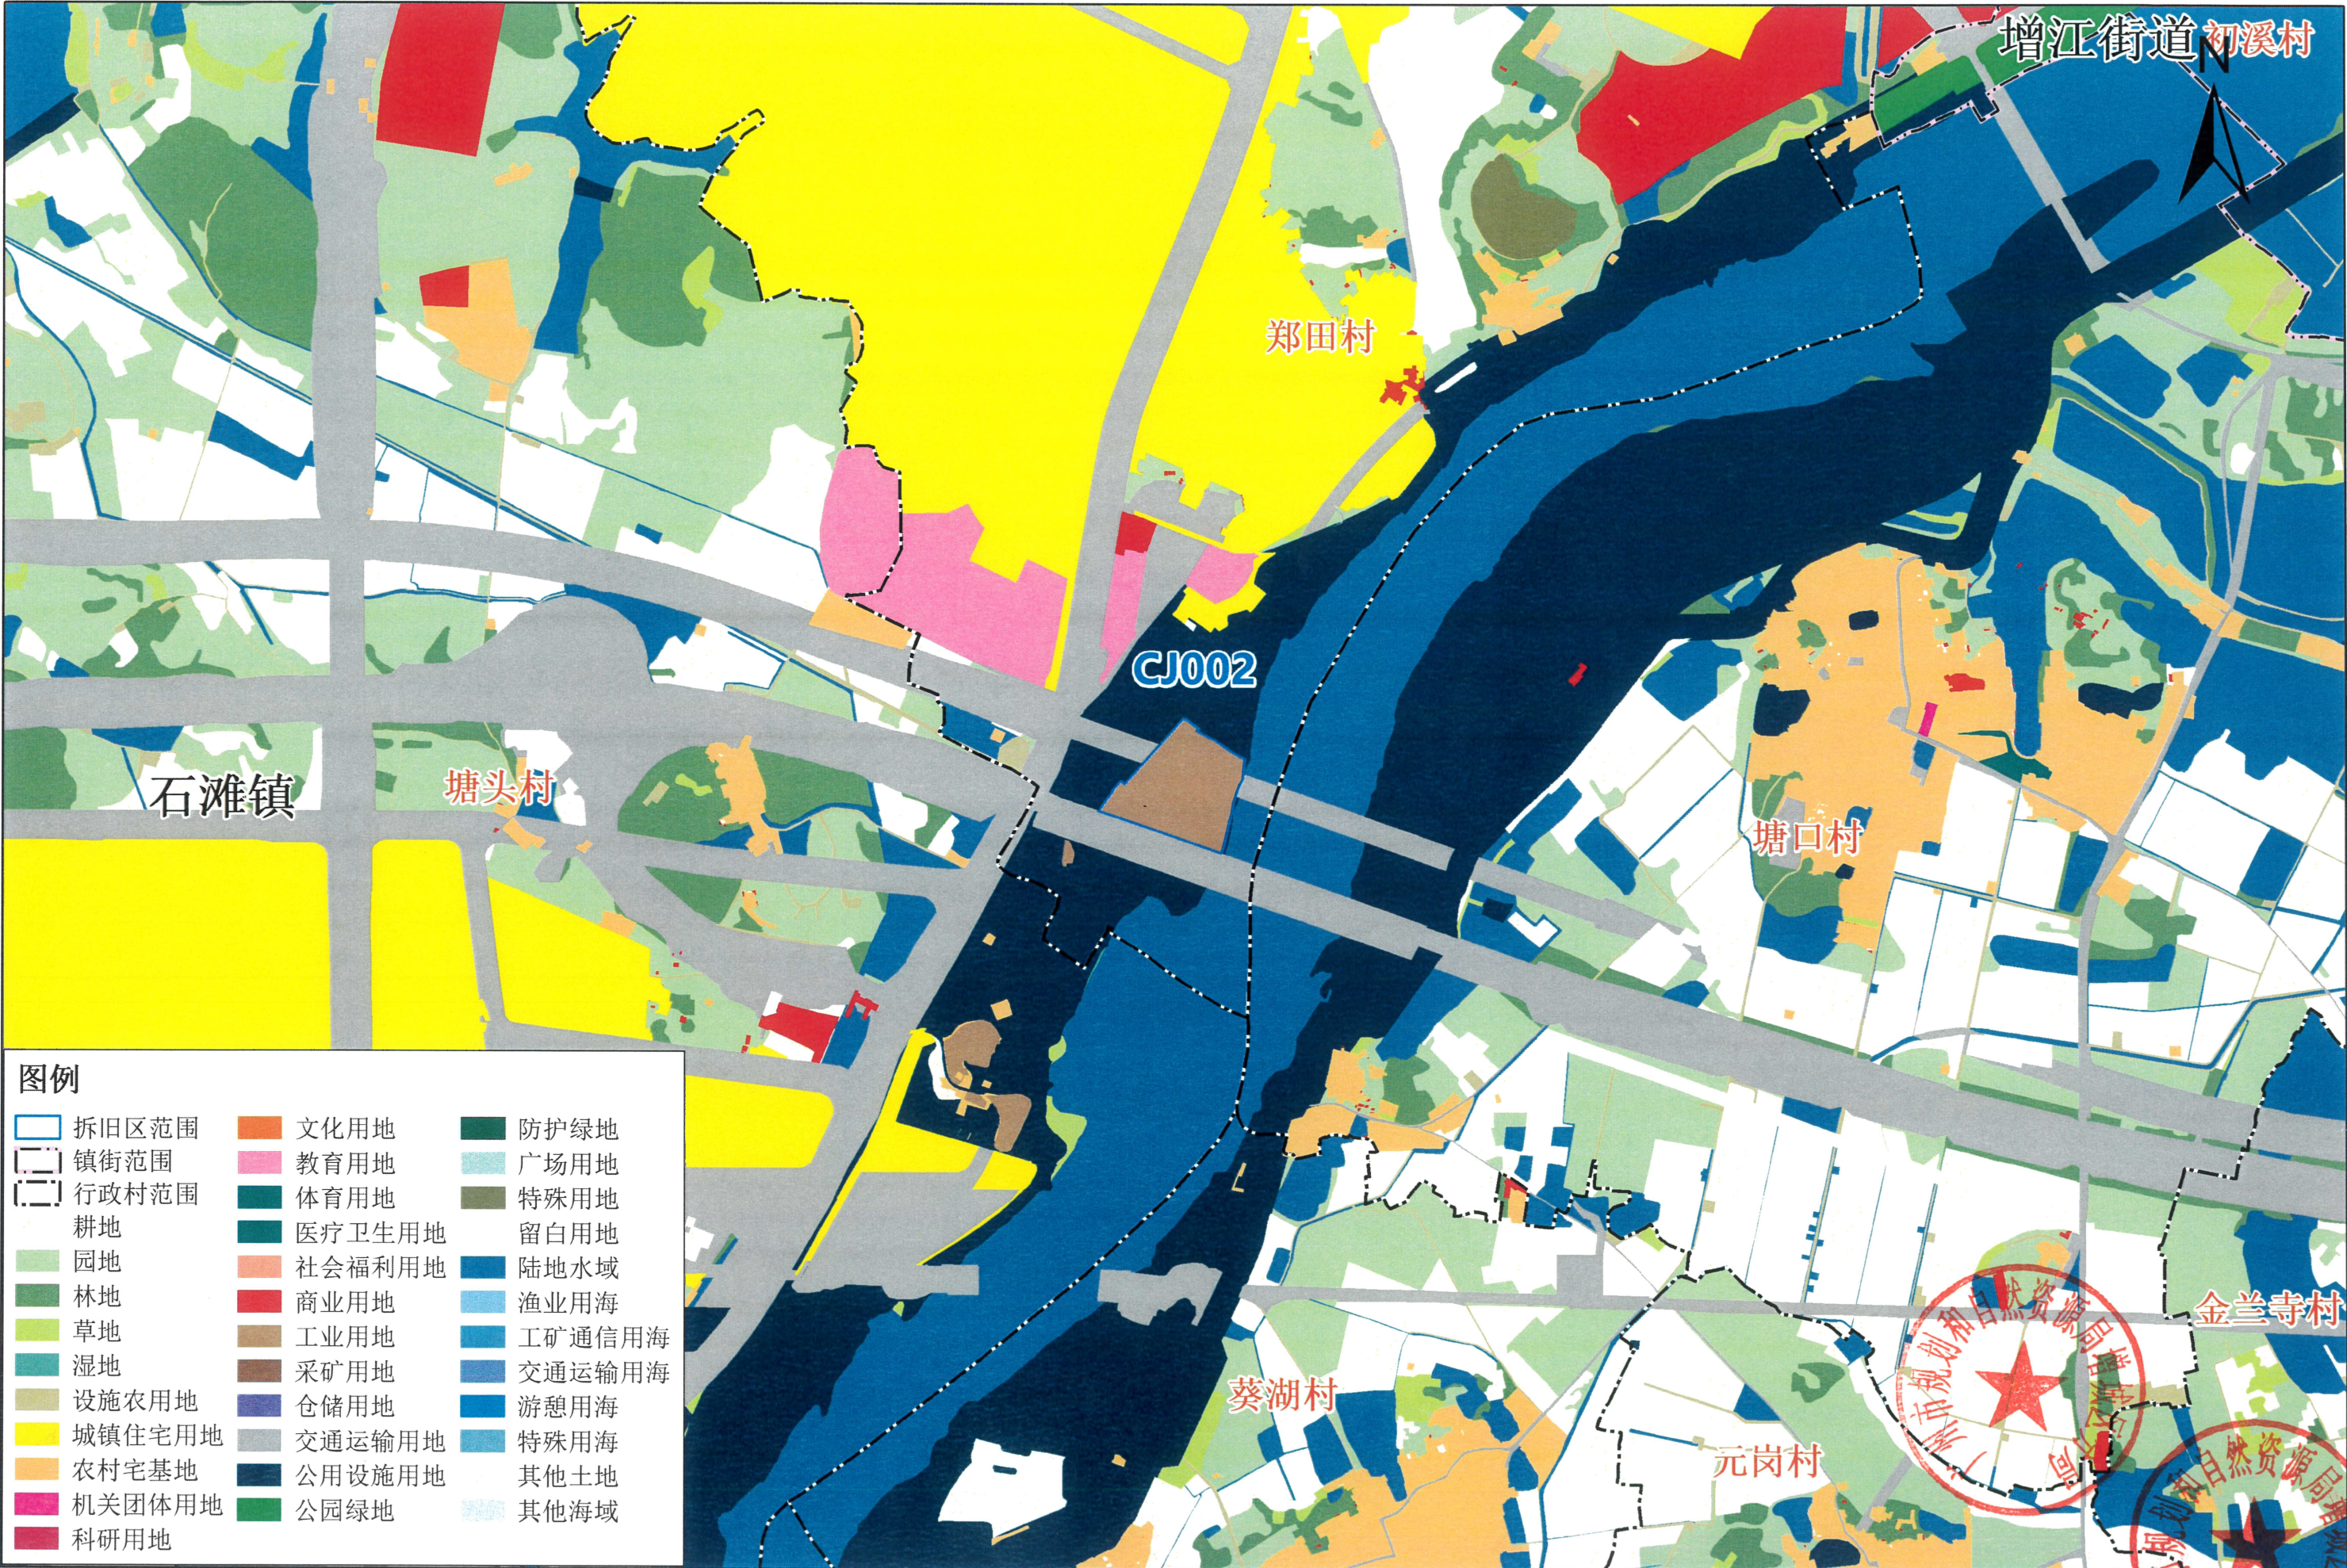


2000国家大地坐标系
1985国家高程基准

1:10,000

广州市规划和自然资源局增城区分局 编制
二〇二五年三月

增城区城乡建设用地增减挂钩石滩镇南埗村、郑田村项目区（全域土地综合整治）拆旧区国土空间规划图（CJ001）

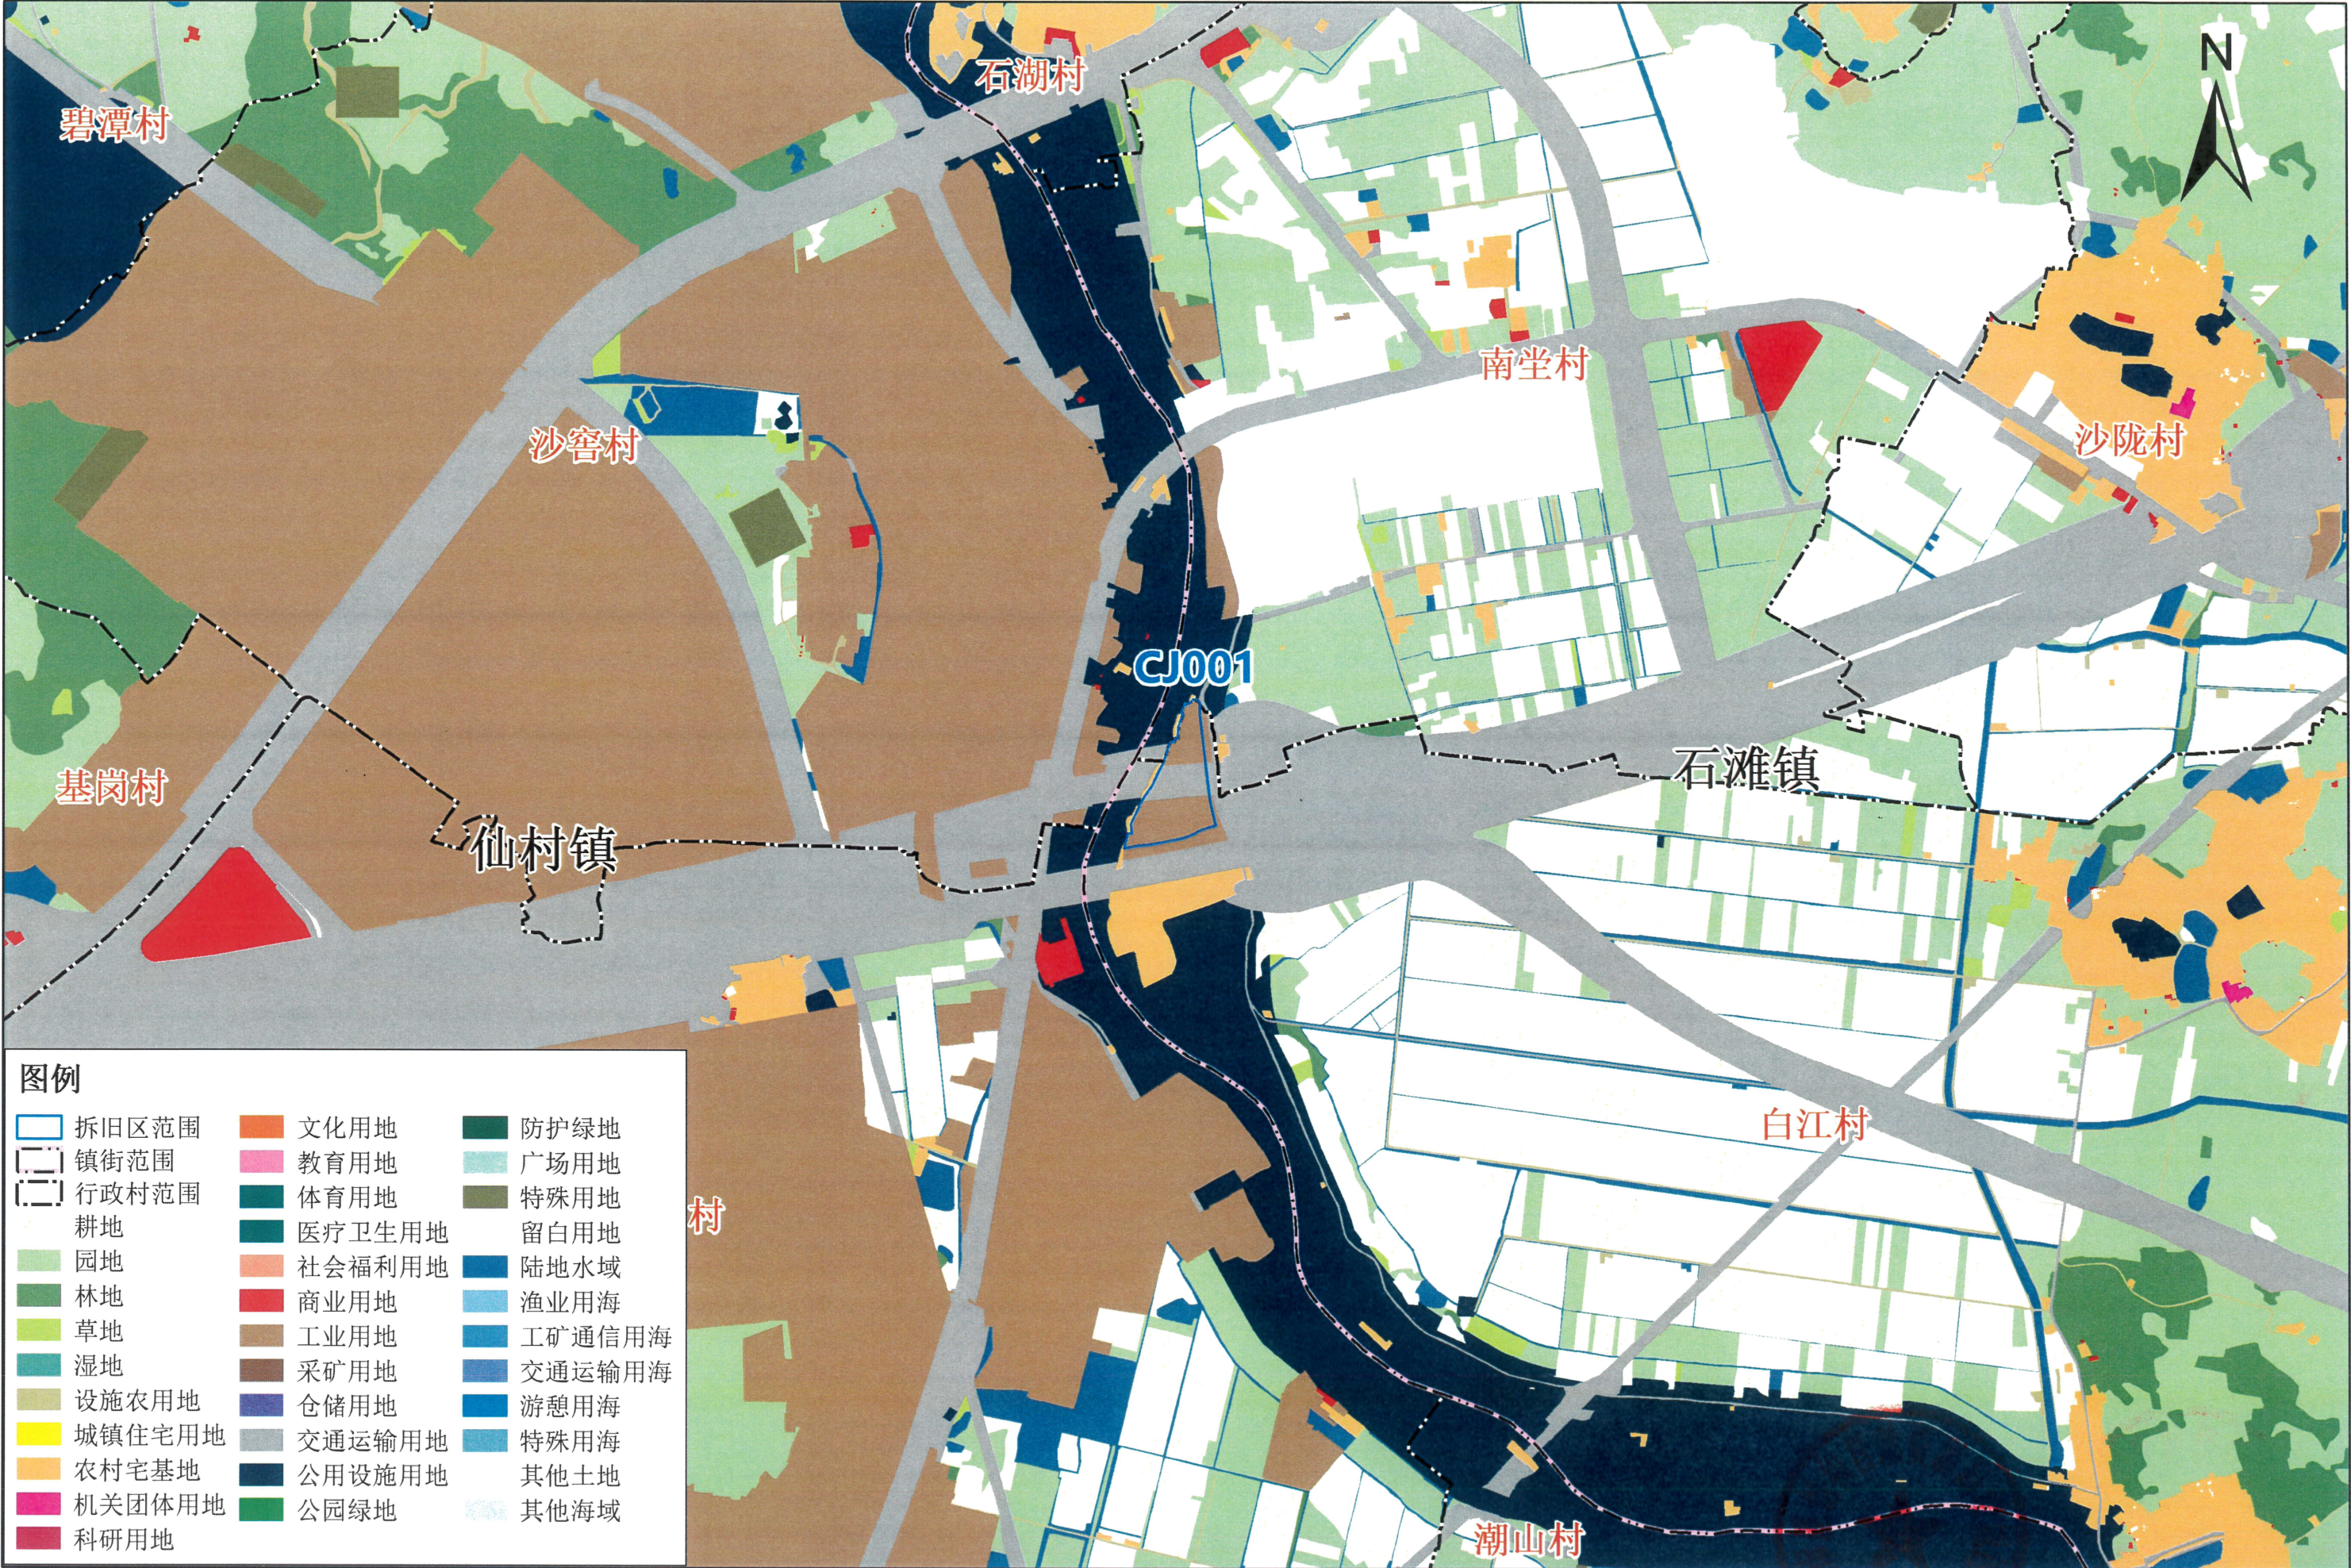

2000国家大地坐标系
1985国家高程基准

1:10,000

广州市规划和自然资源局增城区分局 编制
二〇二五年三月