

征地补偿安置方案公告位置示意图


土地坐落: 广州市增城区荔湖街罗岗村

红线范围总面积: 153090.90平方米 合15.3091公顷

[注: B区面积: 31615.55平方米

D区面积: 121475.35平方米

红线范围总面积=B区面积+D区面积]

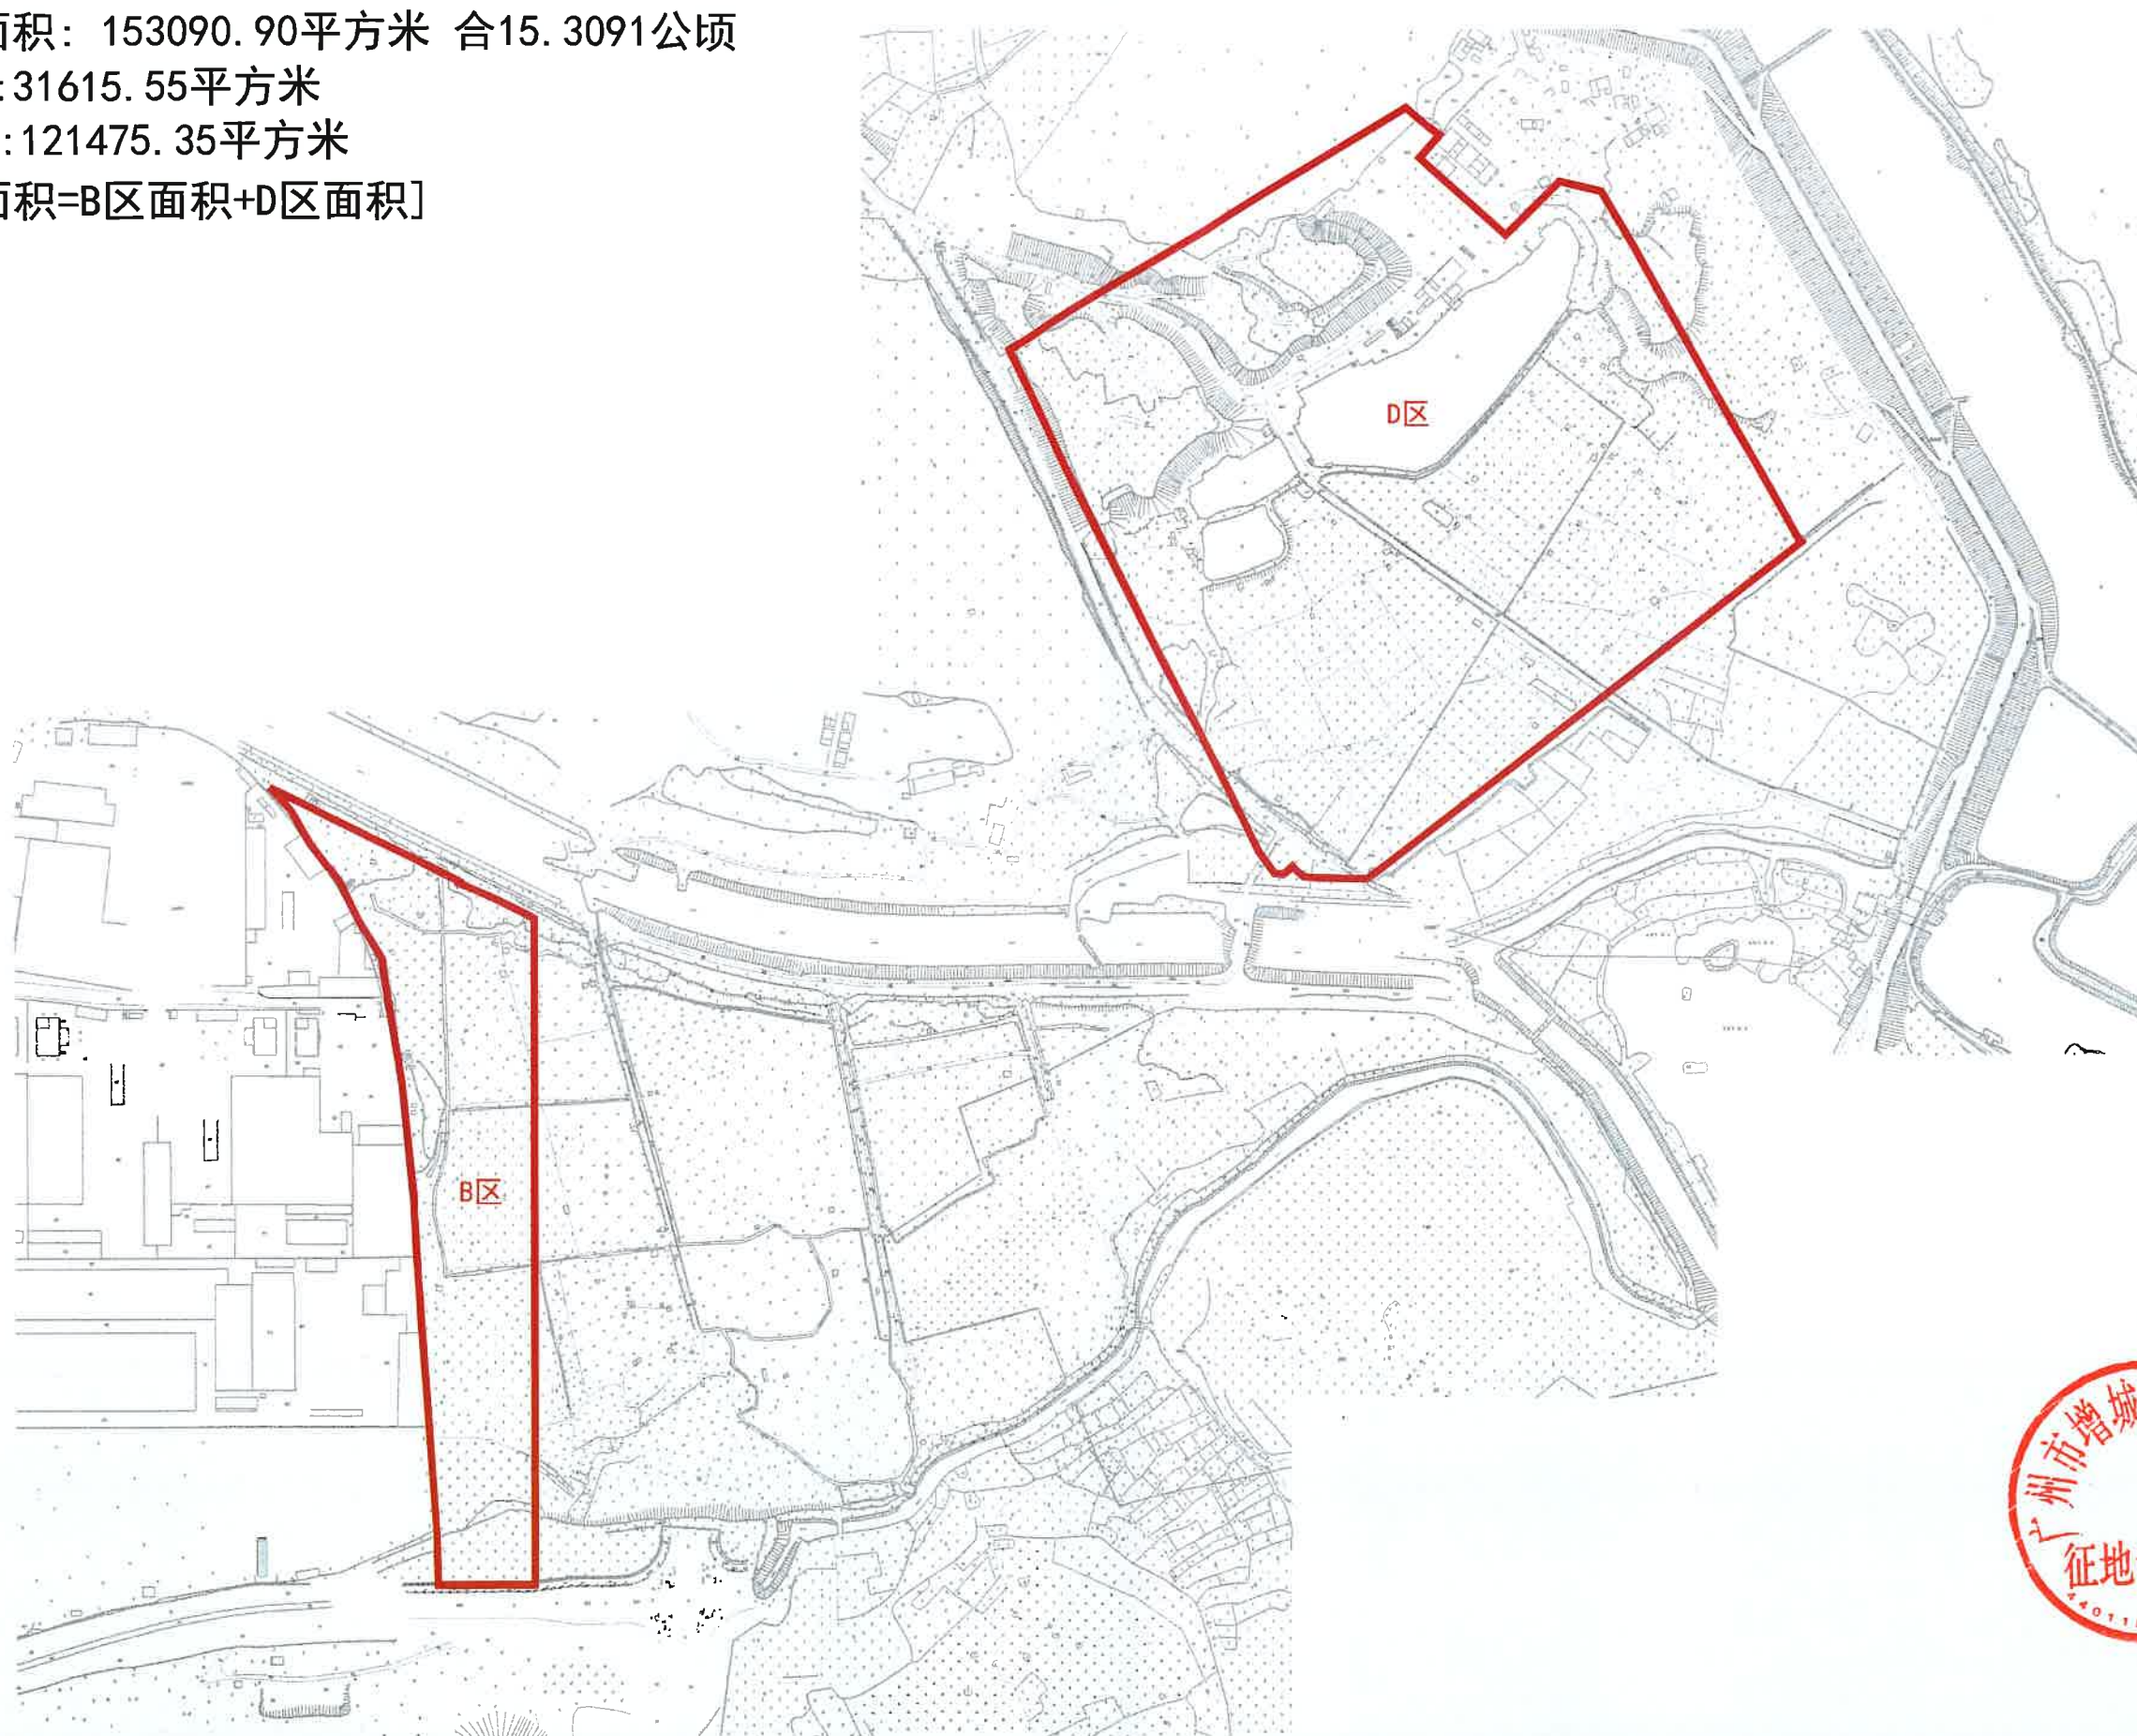

N

1:4000

